



ZODP. PROJ.:	VYPRACOVAL:			Ing. Eva Rosová
ING. ROŠOVÁ	ING. ROŠOVÁ			Nová 294
				270 07 Mutějovice
				IČ:63807742
ŽADATEL	Hlavní město Praha, DOZP Leontýn			FORMÁT:
Stavba:	REKONSTRUKCE CEST V OKÁLECH			DATUM: 11/2017
MÍSTO:				Roztoky, DOZP Leontýn
OBSAH:	PROJEKTOVÁ DOKUMENTACE			ZAK. Č. : 14/2017
				Č. VÝKRESU:

SEZNAM

- A PRŮVODNÍ ZPRÁVA
- SITUACE
- C1 SITUAČNÍ VÝKRES ŠIRŠÍCH VZTAHŮ
- C2 SITUACE 1:1000-ROZSAH REKONSTR. PLOCH
- D C3 KATASTRÁLNÍ VÝKRES 1:2000
- VÝKRESOVÁ DOKUMENTACE
- TECHNICKÁ ZPRÁVA+ SKLADBY
- D1 BOURACÍ PRÁCE
- D2 REKONSTRUKCE CEST - NOVÝ STAV
- D3 VÝMĚNA OBRUBNÍKŮ-SKLADBA "A"
- D4 ÚPRAVA PŘED Č.P.204
- D5 ÚPRAVA PŘED Č.P.205
- D6 ÚPRAVA PŘED Č.P.206
- D7 ÚPRAVA PŘED Č.P.207
- D8 ÚPRAVA PŘED Č.P.208
- D9 ÚPRAVA PŘED Č.P.209
- D10 ÚPRAVA PŘED Č.P.210
- D11 ÚPRAVA PŘED Č.P.211
- D12 ÚPRAVA PŘED VJEZDEM K OKÁLŮM



ZODP. PROJ.:	VYPRACOVAL:			Ing. Eva Rosová
ING. ROŠOVÁ	ING. ROŠOVÁ			Nová 294
				270 07 Mutějovice
				IČ: 63807742
ŽADATEL	Hlavní město Praha, DOZP Leontýn			FORMÁT:
Stavba:	REKONSTRUKCE CEST V OKÁLECH			DATUM: 11/2017
MÍSTO:	Roztoky, DOZP Leontýn			ÚČEL: .
OBSAH:	PRŮVODNÍ ZPRÁVA			ZAK. Č. : 14/2017
				MĚŘÍTKO:
				C. VYKRESU:

A. PRŮVODNÍ ZPRÁVA

A1. Identifikační údaje:

Stavebník: Domov pro osoby se zdrav. postižením Leontýn

Se sídlem : Roztoky p. 270 23 Křivoklát
Zastoupen: Mgr. Zímovou Danou, ředitelkou
IČO : 70874387
DIČ : CZ70874387

Stavba : Rekonstrukce cest v okálech

**Místo : Roztoky u Křivokláta, zámek Leontýn
parc. č. 326/4**

Vypracovala : Ing. Eva Rosová ,
Nová 294, 270 07 Mutějovice
aut. č. 0001098

Datum : listopad 2017

Údaje o dosavadním využití a zastavěnosti území, údaje o pozemku a majetkoprávních vztazích

Celý areál, v kterém se rekonstrukce cest řeší, je v majetku Hl. města Prahy, pod jehož správou Domov pro osoby se zdrav. postižením spadá. Jedná se rekonstrukci obslužné komunikace k ubytovným klientů a zaměstnanců.

Údaje o provedených průzkumech, napojení na infrastrukturu

Pro projekt bylo použito polohopisné a výškopisné zaměření geodetem Tomášem Rašínem ze září 2017. Byla provedena prohlídka stávajícího stavu za přítomnosti vedení Domova.

A.3. Údaje o území

Stavba bude probíhat v místě stávajícího vjezdu k ubytovací části v okálech, na pozemku vlastníka, p.č. 326/4, ostatní komunikace, ostatní plocha.

A.4. Údaje o stavbě

Rekonstrukce cest navazuje na „ Rekonstrukci chodníků „ Vjezdovou bránu do areálu“
Bude zhotoven nový živičný kryt komunikací, vyměněna větší část obrubníků. Komunikace areálu ústí na cestu kolem areálu. V tomto místě musí být povrch upraven tak, aby dešťová voda z cesty nevyplavovala plochy v areálu.

Těsně před okály , ze strany vstupu do suterénů, bude původní betonová plocha nahrazena betonovou dlažbou.

V návaznosti na cesty budou zpevněna stání pro auta zatravňovacími tvárnicemi s osetím mezer.

d) Objekt DOZP Leontýn je součástí velkého chráněného území. Rekonstrukcí a úpravou zpevněných ploch nedojde ke změnám ovlivňujícím podmínky chráněného území.

e) Při stavbě bude dodržena vyhláška o technických požadavcích na stavby a o obecných technických požadavcích zabezpečujících bezbariérové užívání staveb.

f) Dotčené orgány- úpravou neměníme účel ani zásadně rozměry.

h) Navrhované kapacity

asfaltový beton (povrch na stáv. cesty)...1801 m²

betonová dlažba před 8 okály.....200 m²

plochy pro parkování – zatrav. tvárnice137 m²

j) základní předpoklady výstavby



Stavba bude prováděna co nejdříve, dle možnosti finančních prostředků. Předpokládá se 03/2018 – 10/2018

A.5. Členění stavby


Stavba je jedním stavebním objektem.



ZODP. PROJ.:	VYPRACOVAL:			Ing. Eva Rosová
ING. ROŠOVÁ	ING. ROŠOVÁ			Nová 294
				270 07 Mutějovice
				IČ:63807742
ŽADATEL	Hlavní město Praha, DOZP Leontýn			FORMÁT:
Stavba:	REKONSTRUKCE CEST V OKÁLECH			DATUM: 11/2017
MÍSTO:	Roztoky, DOZP Leontýn			ÚČEL: .
OBSAH:	SITUACE ŠIRŠÍCH VZTAHŮ			ZAK. Č. : 14/2017
				MĚŘITKO: 1:10000
				C. VYKRESU: C 1

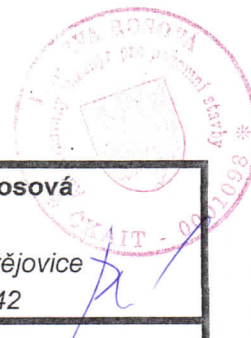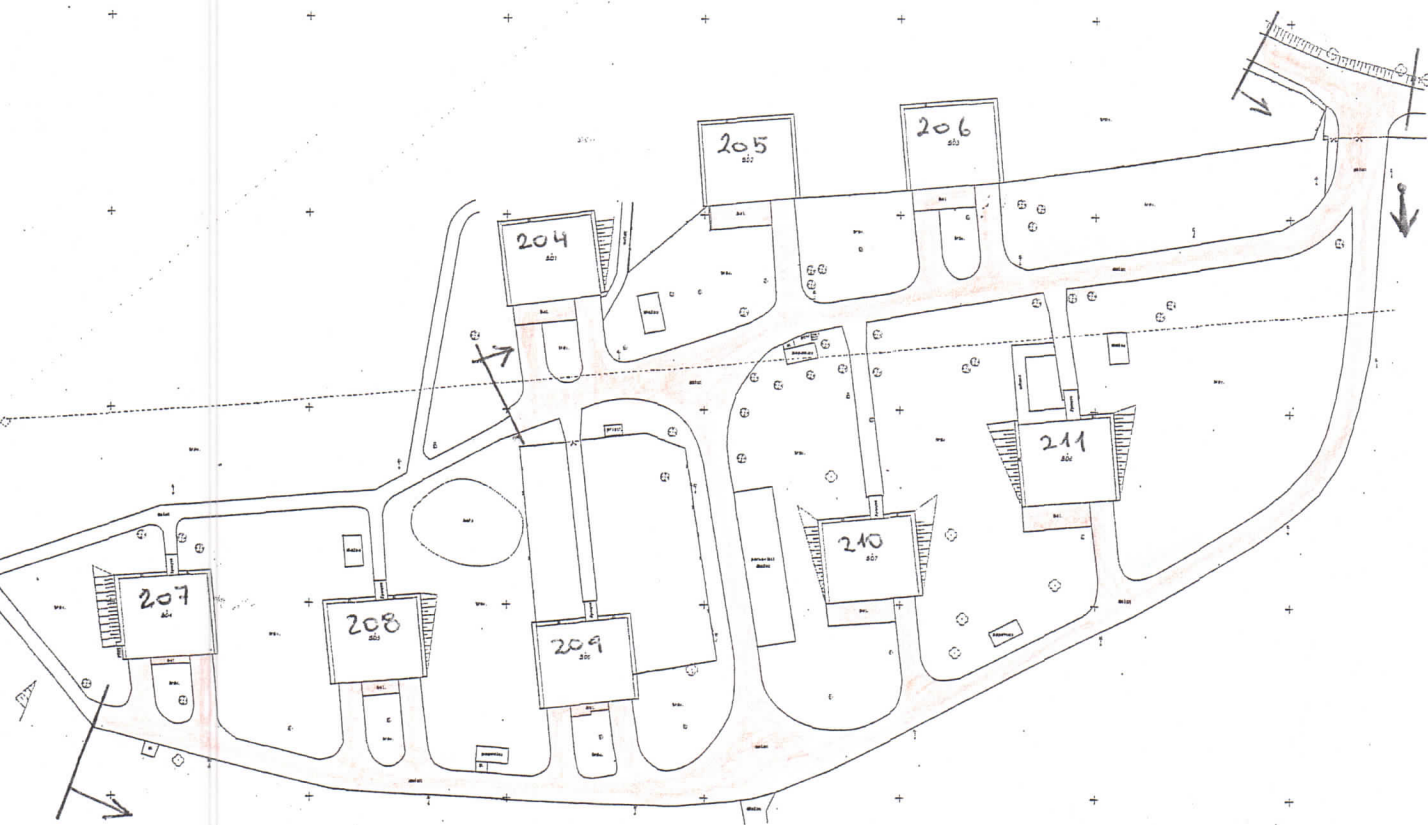

ZODP. PROJ.:	VYPRACOVAL:			Ing. Eva Rosová
ING. ROŠOVÁ	ING. ROŠOVÁ			Nová 294
				270 07 Mutějovice
				IČ: 63807742
ŽADATEL	Hlavní město Praha, DOZP Leontýn			FORMÁT:
Stavba:	REKONSTRUKCE CEST V OKÁLECH			DATUM: 11/2017
MÍSTO:	Roztoky, DOZP Leontýn			ÚČEL: .
OBSAH:	ROZSAH REKONSTRUOVANÝCH CEST A PLOCH			ZAK. Č. : 14/2017
				MĚŘÍTKO: 1:1000
				Č. VÝKRESU: C2

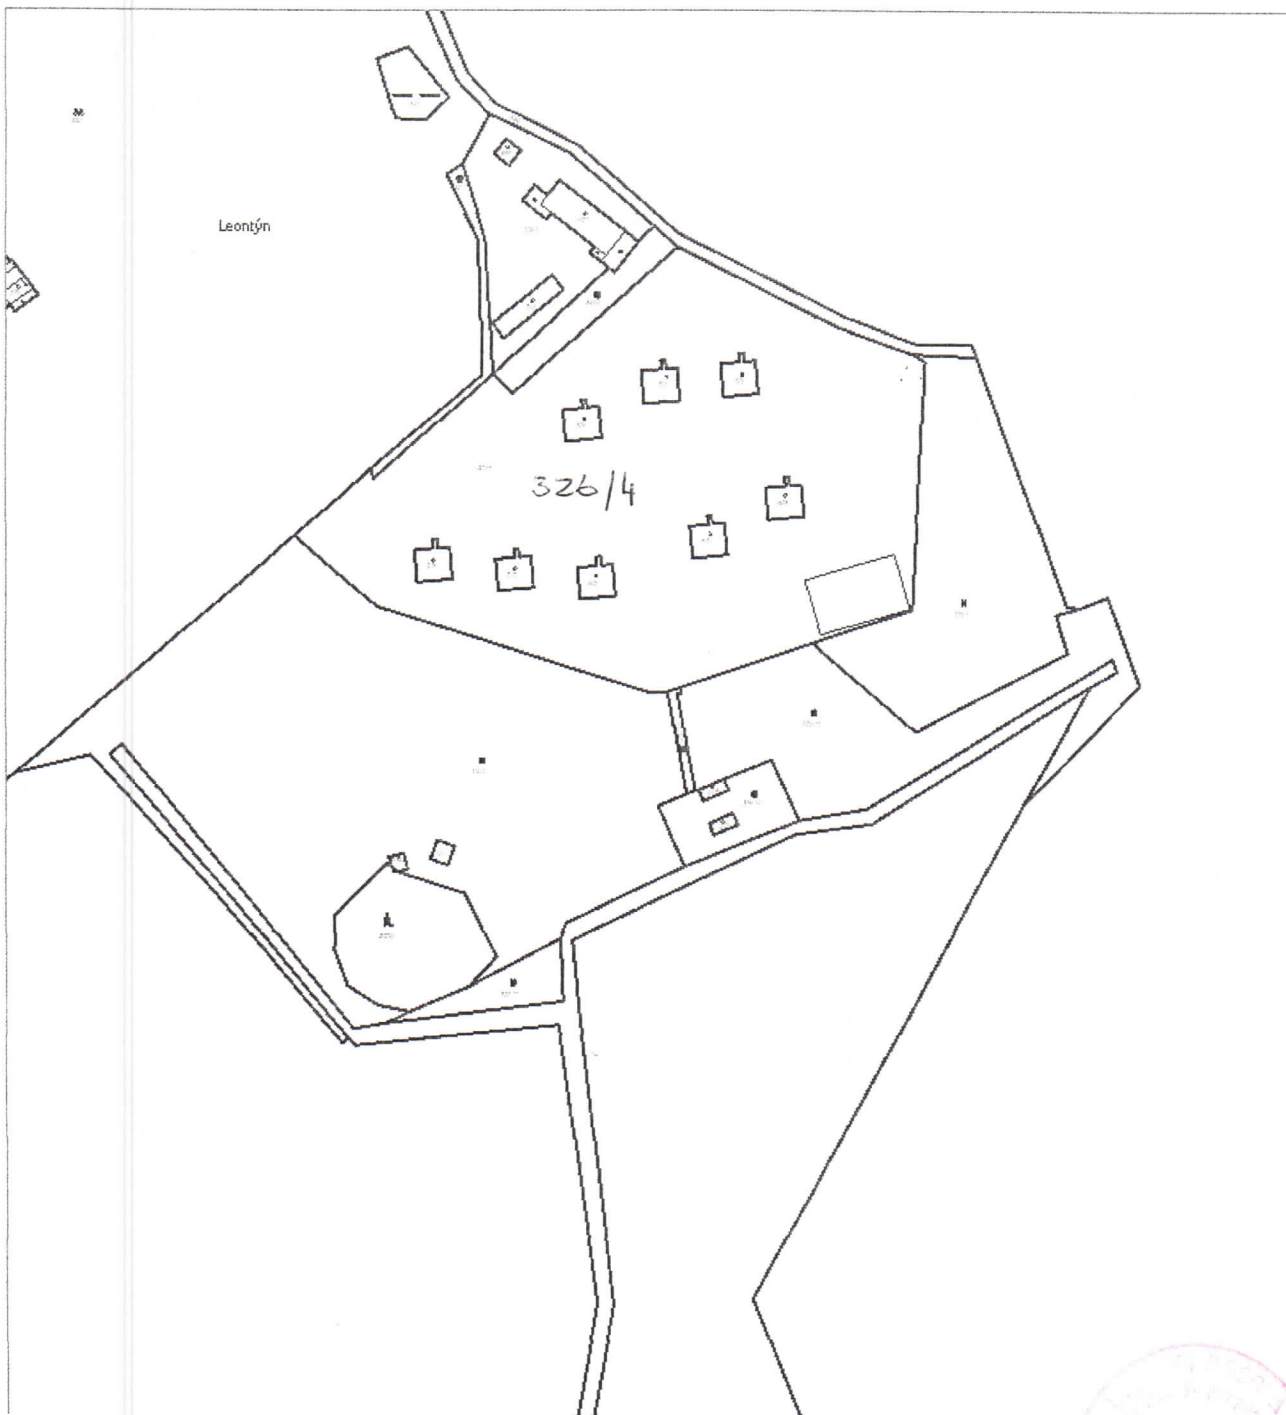

ZODP. PROJ.:	VYPRACOVAL:			Ing. Eva Rosová
ING. ROŠOVÁ	ING. ROŠOVÁ			Nová 294
				270 07 Mutějovice
				IČ: 63807742
ŽADATEL	Hlavní město Praha, DOZP Leontýn			FORMÁT:
Stavba:	REKONSTRUKCE CEST V OKÁLECH			DATUM: 11/2017
MÍSTO:	Roztoky, DOZP Leontýn			ÚČEL: .
OBSAH:	KATASTRÁLNÍ SNÍMEK			ZAK. Č. : 14/2017
				MĚŘÍTKO: 1:2000
				Č. VÝKRESU: 23



ZODP. PROJ.:	VYPRACOVAL:			Ing. Eva Rosová
ING. ROŠOVÁ	ING. ROŠOVÁ			Nová 294
				270 07 Mutějovice
				IČ: 63807742
ŽADATEL	Hlavní město Praha, DOZP Leontýn			FORMÁT:
Stavba:	REKONSTRUKCE CEST V OKÁLECH			DATUM: 11/2017
MÍSTO:	Roztoky, DOZP Leontýn			ÚČEL: .
OBSAH:	TECHNICKÁ ZPRÁVA+ skladby			ZAK. Č. : 14/2017
				MĚŘÍTKO:
				Č. VÝKRESU: