

**Smlouva opravňující provést stavbu na pozemku ve vlastnictví Kraje Vysočina**

uzavřená podle ustanovení § 1746 zákona č. 89/2012 Sb., občanský zákoník, v platném znění, ve spojení s ustanoveními §§ 110 a 184a zákona č. 183/2006 Sb., stavební zákon, v platném znění

mezi těmito účastníky:

Kraj Vysočina,
se sídlem v Jihlavě, Žižkova 57, 587 33 Jihlava
zastoupený hejtmánem kraje MUDr. Jiřím Běhounkem
k podpisu smlouvy pověřen Ing. Martin Kukla, náměstek hejtmána pro oblast
ekonomiky a majetku
IČ: 708 90 749
DIČ: CZ70890749
na straně vlastníka dotčeného pozemku

a

Ředitelství silnic a dálnic ČR, státní příspěvková organizace,
se sídlem Na Pankráci 546/56, 145 05 Praha 4
IČ: 659 93 390
zastoupené Ing. Marií Tesařovou, ředitelkou ŘSD ČR, Správa Jihlava, se sídlem
Kosovská 10a, 586 01 Jihlava
na straně investora

takto:

Článek I.

Kraj Vysočina je dle výpisu z LV 2698 pro k. ú. Kamenice nad Lipou a obec Kamenice nad Lipou vlastníkem pozemku par. č. 2160/46 – orná půda (dále jen „pozemek“).

Uvedený pozemek získal Kraj Vysočina na základě Rozhodnutí Ministerstva dopravy a spojů ČR č. j. 3796/01-9-KM ze dne 10. 9. 2001, vydaného v souladu se zákonem č. 157/2000 Sb., o přechodu některých věcí, práv a závazků z majetku ČR do majetku krajů. Zřizovací listinou ze dne 20. 12. 2001 a Rozhodnutím o sloučení organizace Kraje Vysočina ze dne 7. 11. 2006 jej předal k hospodaření Krajské správě a údržbě silnic Vysočiny, příspěvkové organizaci Kraje Vysočina.

Ředitelství silnic a dálnic ČR, státní příspěvková organizace je investorem stavby „I/34 Vodná PHS“. Touto stavbou bude dotčený mimo jiné i výše uvedený pozemek, jehož vlastníkem je Kraj Vysočina.

Článek II.

Usnesením 1773/28/2018/RK ze dne 9.10.2018 rozhodla Rada Kraje Vysočina vydat souhlas se stavebním záměrem „I/34 Vodná PHS“ a rozhodla uzavřít nepojmenovanou smlouvu mezi Krajem Vysočina a investorem stavby.

Výše uvedeným usnesením Rady Kraje Vysočina vzniklo investorovi právo provést uvedenou stavbu na pozemku par. č. 2160/46 v k. ú. Kamenice nad Lipou a obci Kamenice nad Lipou ve smyslu ustanovení § 110 a § 184a zákona č. 183/2006 Sb., stavební zákon, a

Kraj Vysočina jako vlastník tohoto pozemku je povinen do doby majetkoprávního vypořádání pozemku, dotčeného stavbou, toto právo trpět.

Článek III.

Investor se zavazuje, že po realizaci stavby „I/34 Vodná PHS“ a po jejím geometrickém zaměření požádá do 90 dnů ode dne vydání kolaudačního souhlasu na citovanou stavbu Kraj Vysočina o provedení majetkoprávního vypořádání a předloží za tím účelem 4 výtisky geometrického plánu a kopii kolaudačního souhlasu.

Článek IV.

Skutečnosti ve smlouvě blíže neupravené se řídí příslušnými ustanoveními zákona č. 89/2012 Sb., občanský zákoník a zákona č. 183/2006 Sb., stavební zákon.

Smlouva se vyhotovuje ve 4 stejnopisech, z nichž jsou pro každého účastníka určeny 2 stejnopisy.

Tato smlouva bude sloužit jako jeden z dokladů k vydání územního a stavebního povolení pro stavbu „I/34 Vodná PHS“ v k. ú. Kamenice nad Lipou a obci Kamenice nad Lipou, jejímž investorem je Ředitelství silnic a dálnic ČR, státní příspěvková organizace.

Smluvní strany po přečtení smlouvy prohlašují, že smlouva je sepsána na základě jejich svobodné vůle, nikoli v tísní a za nápadně nevýhodných podmínek. Na důkaz tohoto připojují zástupci smluvních stran své podpisy.

Tato smlouva nabývá platnosti dnem podpisu smlouvy.


Investor výslovně souhlasí se zveřejněním celého textu smlouvy včetně podpisů v informačním systému veřejné správy – Registru smluv.

Smluvní strany se dohodly, že zákonnou povinnost dle § 5 odst. 2 zákona o registru smluv splní Kraj Vysočina.

Vlastníkovi pozemku svědčí zákonné zmocnění (zákon číslo 89/2012 Sb., občanský zákoník, zákon číslo 129/2000 Sb., o krajích) ke shromažďování, nakládání a zpracovávání osobních údajů v souvislosti s uzavřením této smlouvy.

V Jihlavě dne 25. 10. 2018

30. 10. 2018
V Jihlavě dne

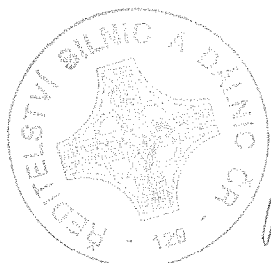

Ing. Marie Tesařová
ředitelka ŘSD ČR, Správa Jihlava

Kraj Vysočina
Žižkova 57, 587 33 Jihlava

56

Ing. Martin Kukla
náměstek hejtmana pro oblast
ekonomiky a majetku

INVESTOR



ŘEDITELSTVÍ SILNIC A DÁLNIC ČR

ŘEDITELSTVÍ SILNIC A DÁLNIC ČR

Na Pankráci 56, 145 05 Praha 4

Stavbu zajišťuje Správa Jihlava

Kosovská 10a, 586 01 Jihlava



F

SOUŘADNÝ SYSTÉM: S-JTSK

VÝŠKOVÝ SYSTÉM: B.p.v.


VEDOUcí PROJEKTANT	Ing. Martin ŘEHULKA	<i>Rehulka</i>	 PRIS PROJEKČNÍ KANCELÁŘ PRIS spol. s r. o. OSOVÁ 20, 625 00 BRNO	
ZODPOVĚDNÝ PROJEKTANT	Ing. Dalibor DIVIŠ	<i>Diviš</i>		
VYPRACOVAL	Ing. Dalibor DIVIŠ			
KONTROLOVAL	Ing. Jiří ŠRUBAŘ	<i>Šrubař</i>		
KRAJ: Vysočina	KATASTRÁLNÍ ÚZEMÍ: Kamenice nad Lipou		DATUM	1/2018
NÁZEV AKCE I/34 Vodná PHS - aktualizace			FORMÁT	-
			MĚŘÍTKO	-
			ÚČEL	DÚR
			ČÍS. ZAKÁZKY	17184
			ARCHIVNÍ ČÍS.	F1_ZE.dwg
NÁZEV PŘÍLOHY	ZÁBOROVÝ ELABORÁT		ČÍS. SOUPRAVY	ČÍS. VÝKRESU
			6	F1


SITUACE 1:200

SEZNAM SOUŘADNIC

POPIS	ČÍSLO	Y [m]	X [m]
TRVALÝ ZÁBOR	101	708431.597	1138627.941
	102	708431.590	1138627.541
	103	708428.072	1138627.601
	104	708425.009	1138600.705
	105	708425.156	1138600.738
	106	708427.824	1138628.005
	107	708422.954	1138576.351
	108	708421.501	1138563.056
	109	708421.200	1138563.070
	110	708422.651	1138576.385
	111	708424.538	1138598.586
	112	708424.564	1138598.167
	113	708420.947	1138557.925
	114	708418.872	1138536.773
	115	708418.561	1138536.808
	116	708420.700	1138536.450
	117	708418.516	1138535.492
	118	708417.575	1138528.521
	119	708417.210	1138526.380
	120	708418.204	1138535.526
	121	708417.190	1138523.067
	122	708415.795	1138510.138
	123	708415.480	1138510.172
	124	708416.860	1138523.098
	125	708415.291	1138488.852
	126	708417.511	1138640.909
	127	708414.279	1138604.825
	128	708413.861	1138604.861
	129	708417.108	1138640.870
	130	708414.906	1138648.743

POPIS	ČÍSLO	Y [m]	X [m]
DOČASNÝ ZÁBOR	1	708429.950	1138644.186
	2	708428.981	1138632.326
	3	708424.371	1138632.713
	4	708425.339	1138644.563
	5	708432.106	1138628.473
	6	708432.081	1138627.032
	7	708428.526	1138627.093
	8	708425.860	1138600.150
	9	708421.377	1138600.594
	10	708424.041	1138629.241
	11	708423.505	1138676.794
	12	708421.931	1138582.380
	13	708417.331	1138582.879
	14	708418.886	1138577.299
	15	708425.009	1138559.011
	16	708425.067	1138557.702
	17	708421.399	1138557.454
	18	708416.166	1138509.394
	19	708411.617	1138509.883
	20	708417.007	1138559.874
	21	708419.103	1138649.034
	22	708421.273	1138641.268
	23	708417.934	1138603.966
	24	708413.335	1138604.412
	25	708416.601	1138640.822
	26	708414.156	1138649.572

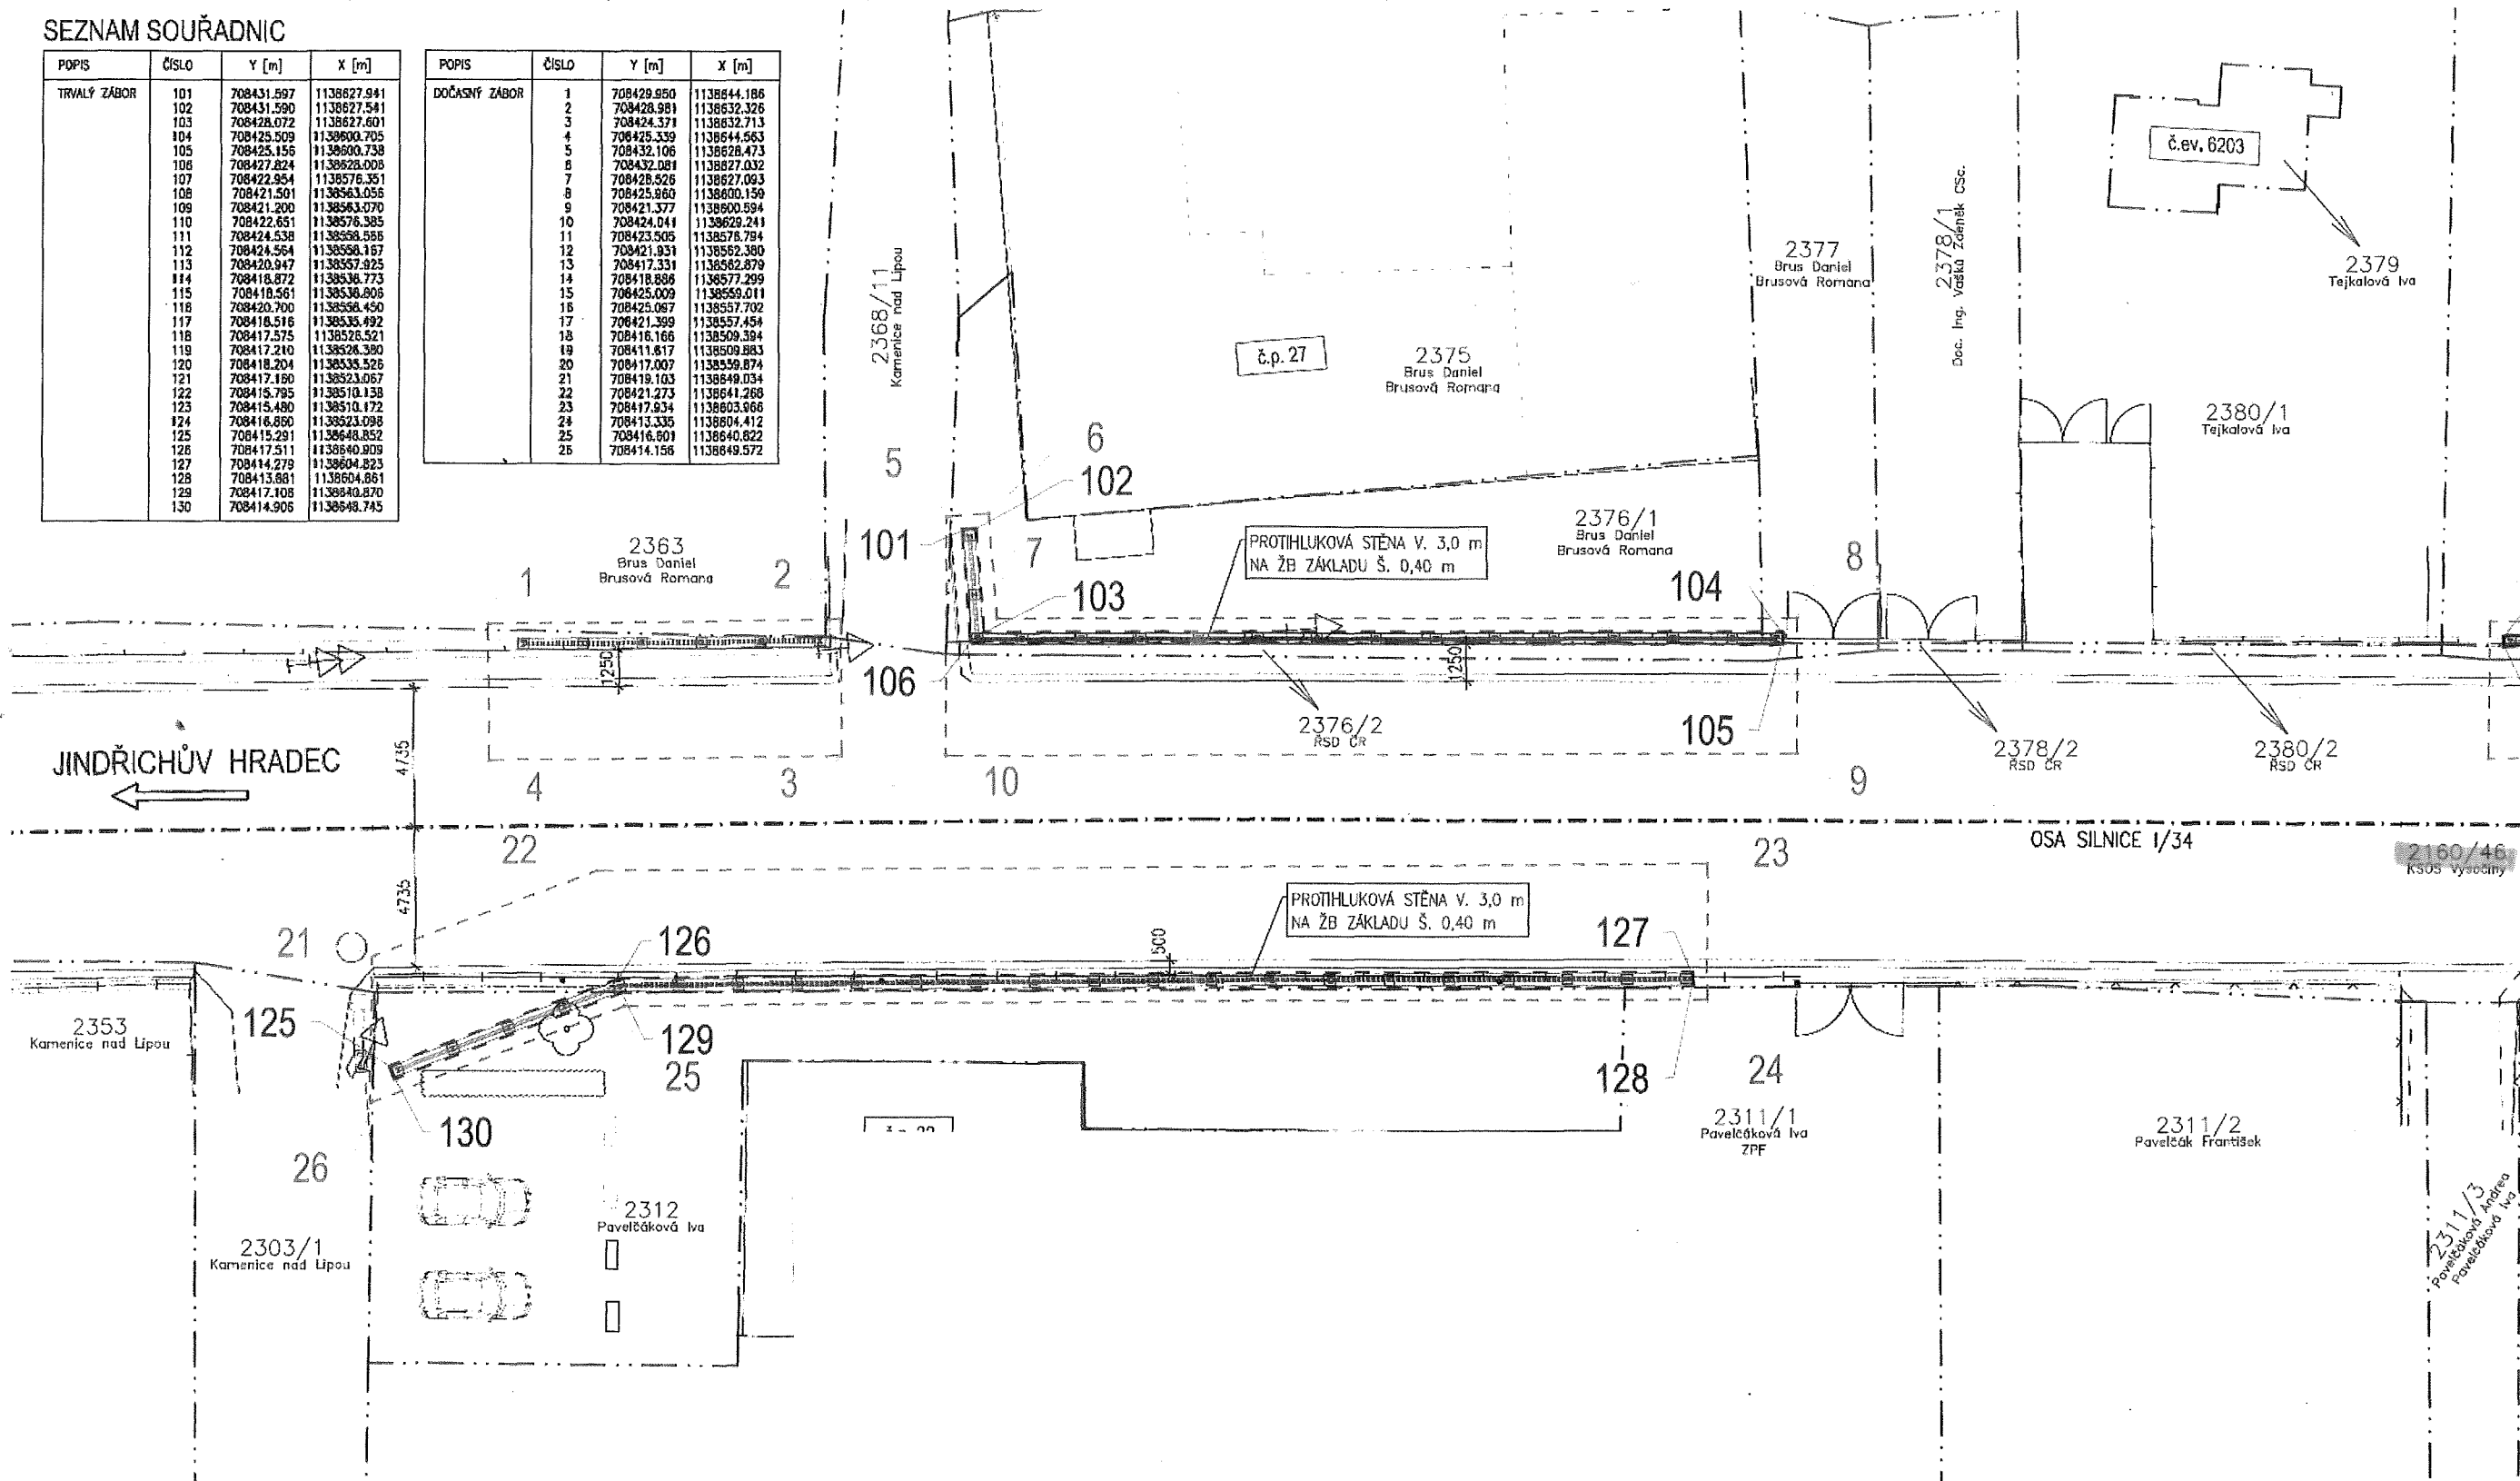

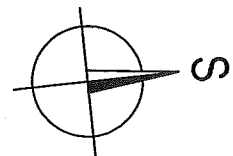

2379
ajkalová Iva

2383
Štastná Zuzana

2381
Štastná Zuzana

č.p. 53

2382/1
Štastná Zuzana

PROTIHLUKOVÁ STĚNA V. 2,5 m
NA ŽB ZÁKLADU Š. 0,40 m

2386
Šikýřová Jitka

č.p. 51

2387/1
Šikýřová Jitka


18

239
RSD

2387/2
RSD ČR

19

PELHŘIMOV

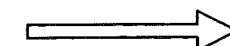

2160/46
KSÚS Vysočiny


2382/2
RSD ČR

2160/45
RSD ČR
ZPF

2305/5
Vašků Jiří
Vašků Petr
Doc. Ing. Vašků Zdeněk CSc.

2305/16
Nechyba Pavel

LEGENDA ČAR

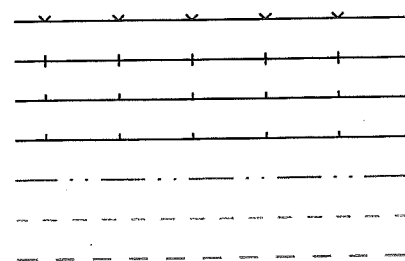

PLOT DRÁTĚNÝ
PLOT DRÁTĚNÝ S VLNITÝM PLECHEM
PLOT DŘEVĚNÝ
PLOT DŘEVĚNÝ
HRANICE POZEMKŮ
HRANICE DOČASNÉHO ZÁBORU
HRANICE TRVALÉHO ZÁBORU

2311/3
Pavlačeková Andrea
Pavlačeková Iva

2309
Nedbal Vladimír
Nedbalová Marie