



OM 1067/2018

Smlouva opravňující provést stavbu na pozemku ve vlastnictví Kraje Vysočina

uzavřená podle ustanovení § 1746 zákona č. 89/2012 Sb., občanský zákoník, v platném znění, ve spojení s ustanoveními §§ 110 a 184a zákona č. 183/2006 Sb., stavební zákon, v platném znění

20/19

mezi těmito účastníky:

Kraj Vysočina,
se sídlem v Jihlavě, Žižkova 57, 587 33 Jihlava
zastoupený hejtmánem kraje MUDr. Jiřím Běhounkem
k podpisu smlouvy pověřen Ing. Martin Kukla, náměstek hejtmána pro oblast
ekonomiky a majetku
IČ: 708 90 749
DIČ: CZ70890749
na straně vlastníka dotčeného pozemku

a

Město Velké Meziříčí, se sídlem Radnická 29/1, 594 13 Velké Meziříčí
zastoupené starostou Josefem Komínkem
IČ: 002 95 671
na straně investora

takto:

Článek I.

Kraj Vysočina je dle výpisu z LV 6513 pro k. ú. Velké Meziříčí a obec Velké Meziříčí vlastníkem pozemku par. č. 5708/1 – ostatní plocha, silnice (dále jen „pozemek“).

Uvedený pozemek získal Kraj Vysočina na základě Rozhodnutí Ministerstva dopravy a spojů ČR č. j. 3796/01-9-KM ze dne 10. 9. 2001, vydaného v souladu se zákonem č. 157/2000 Sb., o přechodu některých věcí, práv a závazků z majetku ČR do majetku krajů, Smlouvy darovací ze dne 20.10.2006, právní účinky vkladu práva ke dni 20.10.2006 a Rozhodnutím o sloučení organizace Kraje Vysočina ze dne 7. 11. 2006 jej předal k hospodaření Krajské správě a údržbě silnic Vysočiny, příspěvkové organizaci Kraje Vysočina.

Město Velké Meziříčí je investorem stavby „Přechod pro pěší - ul. K Novému nádraží“, který je součástí projektu „Úprava křižovatky K Novému nádraží – Pod Strání“. Touto stavbou bude dotčený mimo jiné i výše uvedený pozemek, jehož vlastníkem je Kraj Vysočina.

Článek II.

Usnesením 1803/29/2018/RK ze dne 16.10.2018 rozhodla Rada Kraje Vysočina vydat souhlas se stavebním záměrem „Přechod pro pěší - ul. K Novému nádraží“ a rozhodla uzavřít nepojmenovanou smlouvu mezi Krajem Vysočina a investorem stavby.

Výše uvedeným usnesením Rady Kraje Vysočina vzniklo investorovi právo provést uvedenou stavbu na pozemku par. č. 5708/1 v k. ú. Velké Meziříčí a obci Velké Meziříčí ve smyslu ustanovení § 110 a 184a zákona č. 183/2006 Sb., stavební zákon, a Kraj Vysočina jako vlastník tohoto pozemku je povinen do doby majetkoprávního vypořádání pozemku, dotčeného stavbou, toto právo trpět.

Článek III.

Investor se zavazuje, že po realizaci stavby „Přechod pro pěší - ul. K Novému nádraží“ a po jejím geometrickém zaměření požádá do 90 dnů ode dne vydání kolaudačního souhlasu na citovanou stavbu Kraj Vysočina o provedení majetkoprávního vypořádání a předloží za tím účelem 4 výtisky geometrického plánu a kopii kolaudačního souhlasu.

Článek IV.

Skutečnosti ve smlouvě blíže neupravené se řídí příslušnými ustanoveními zákona č. 89/2012 Sb., občanský zákoník a zákona č. 183/2006 Sb., stavební zákon.

Smlouva se vyhotovuje ve 4 výtiscích, z nichž jsou pro každého účastníka určeny 2 výtisky.

Tato smlouva bude sloužit jako jeden z dokladů k vydání územního a stavebního povolení pro stavbu „Přechod pro pěší - ul. K Novému nádraží“ v k. ú. Velké Meziříčí a obci Velké Meziříčí, jejímž investorem je Město Velké Meziříčí.

Smluvní strany po přečtení smlouvy prohlašují, že smlouva je sepsána na základě jejich svobodné vůle, nikoli v tísní a za nápadně nevýhodných podmínek. Na důkaz tohoto připojují zástupci smluvních stran své podpisy.

Smlouva opravňující provést stavbu nabývá platnosti dnem podpisu smlouvy.

Investor výslovně souhlasí se zveřejněním celého textu smlouvy včetně podpisů v informačním systému veřejné správy – Registru smluv.

Smluvní strany se dohodly, že zákonnou povinnost dle § 5 odst. 2 zákona o registru smluv splní Kraj Vysočina.

Vlastníkovi pozemků svědčí zákonné zmocnění (zákon číslo 89/2012 Sb., občanský zákoník, zákon číslo 129/2000 Sb., o krajích) ke shromažďování, nakládání a zpracovávání osobních údajů v souvislosti s uzavřením této smlouvy.

24. 10. 2018

Ve Velkém Meziříčí dne

30. 10. 2018

V Jihlavě dne



.....
Josef Komínek
starosta


Kraj Vysočina
Žižkova 57, 587 33 Jihlava

56


.....
Ing. Martin Kukla
náměstek hejtmana pro oblast
ekonomiky a majetku

SITUACE

ÚPRAVA KŘIŽOVATKY K NOVÉMU NÁDRAŽÍ - POD STRÁNÍ

M 1:100

PŘECHOD š=3,0 m, osvětlení

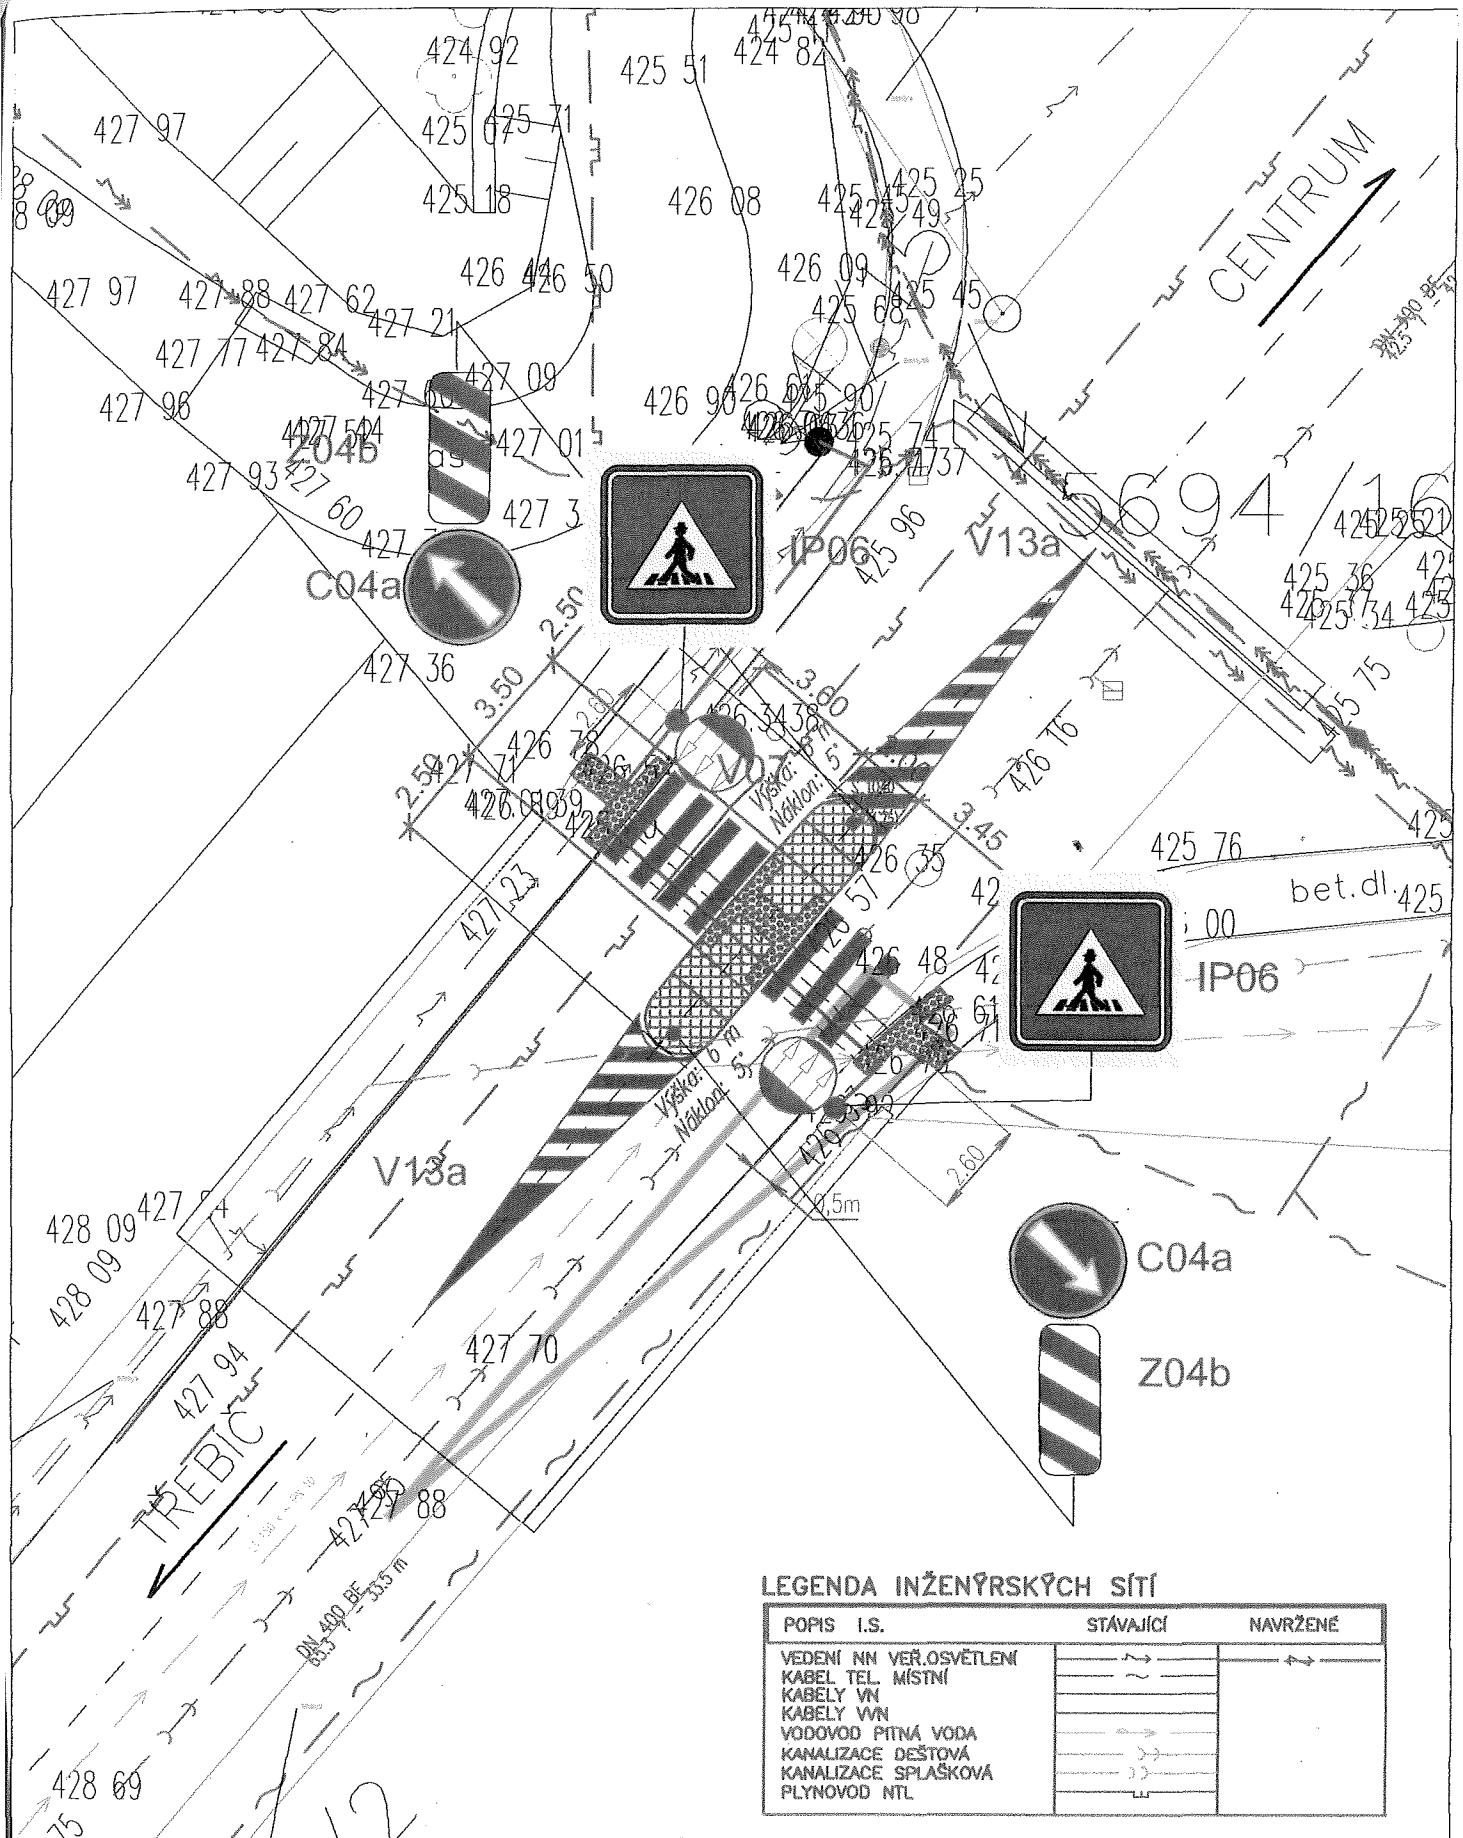

LEGENDA INŽENÝRSKÝCH SÍTÍ

POPIS I.S.	STÁVAJÍCÍ	NAVŘZENÉ
VEDENÍ NN VEŘ.OSVĚTLENÍ		
KABEL TEL. MÍSTNÍ		
KABELY VN		
KABELY VVN		
VODOVOD PITNÁ VODA		
KANALIZACE DEŠŤOVÁ		
KANALIZACE SPLAŠKOVÁ		
PLYNOVOD NTL		