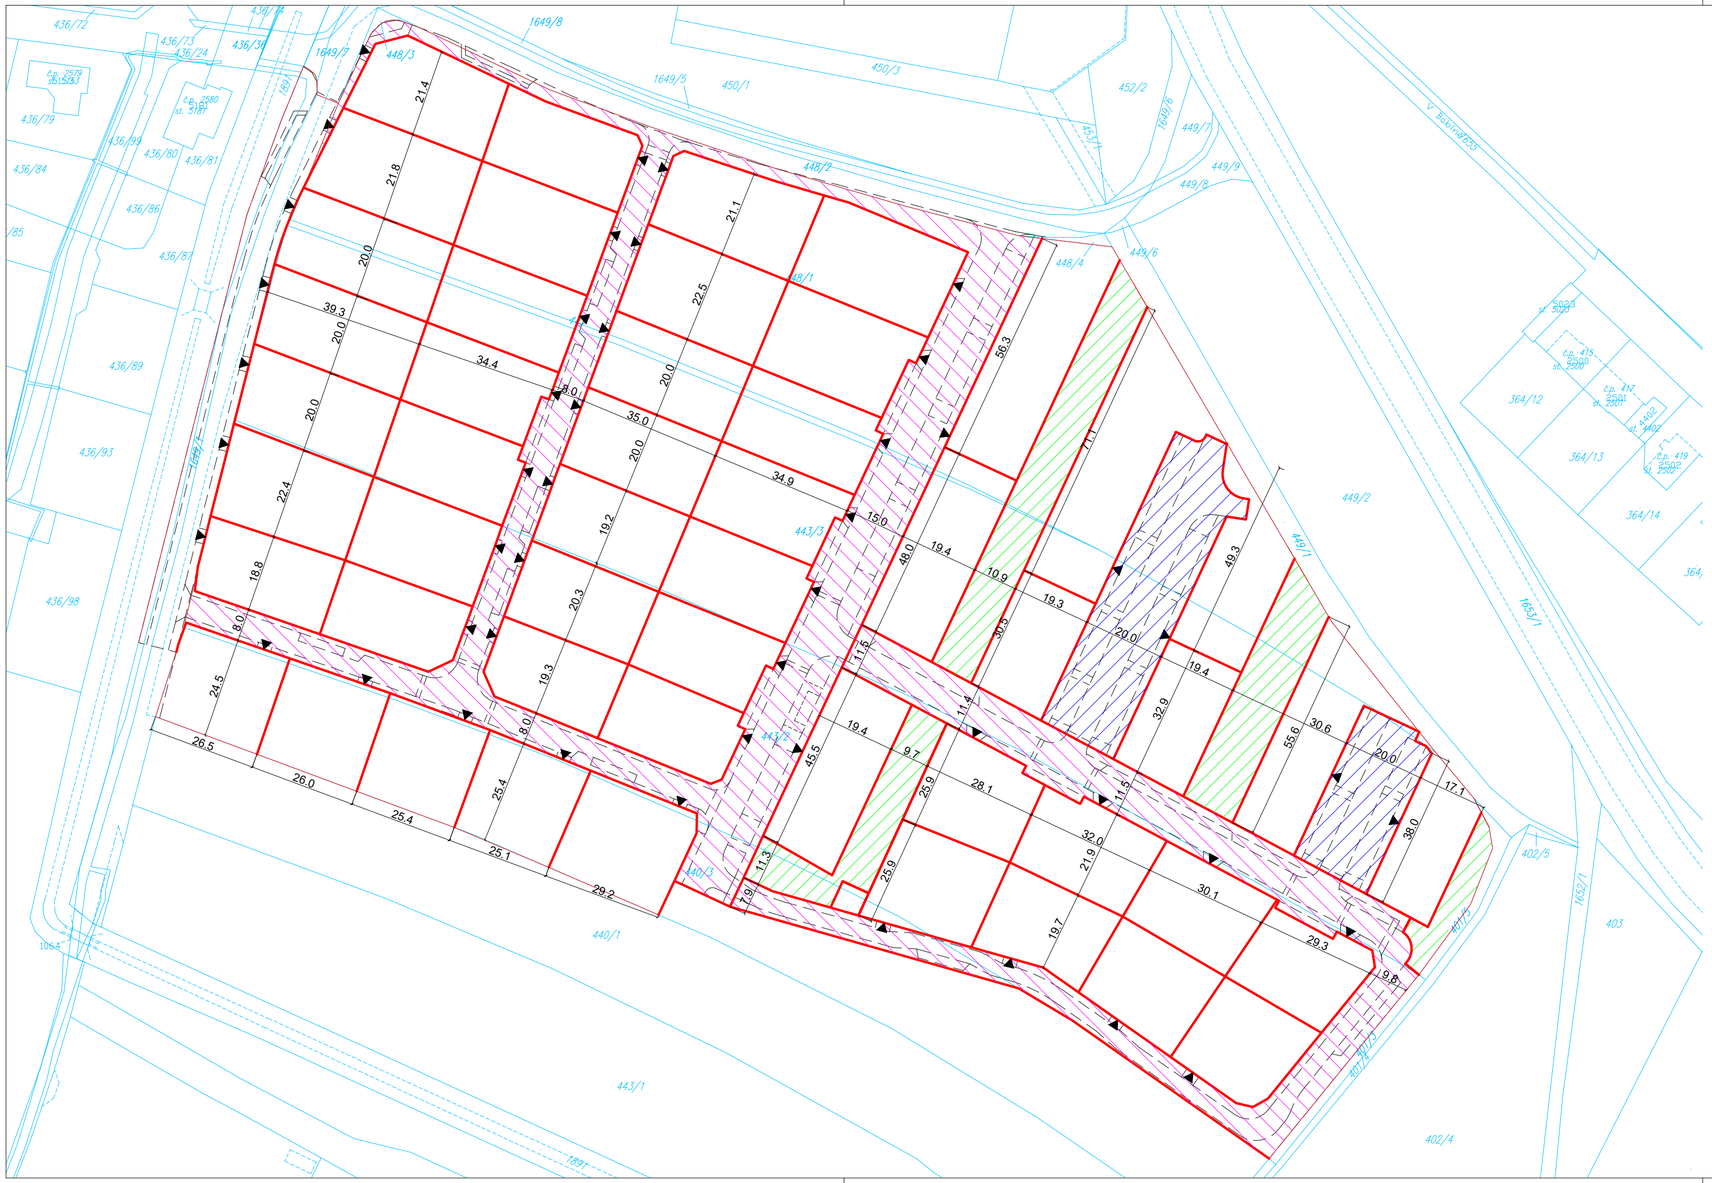

LEGENDA

Návrh parcela

- hranice pozemků
- plocha veřejné zeleně určená do majetku města
- pozemky určené pro místní komunikace do majetku města - 1. etapa
- pozemky určené pro místní komunikace do majetku města - 2. etapa

Komunikace

- vnitřní obrys navrhované stavby
- vstup na pozemek

MAPOVÝ PODKLAD

- hranice parcel
- 720/5 čísla parcel

Poznámka:
Před započetím stavebních prací bude provedeno vytyčení všech stávajících sítí a jejich křížení s novými sítěmi.

Souřadnicový systém S-JTSK
Výškový systém B.p.v.

S

SOLICITE s.r.o. Heinemannova 2695/6, 160 00 Praha 6, IČ 02232651
www.solicite.cz info@solicite.cz, 222 760 456, 777 778 533

SOLICITE

Hlavní inženýr projektu:	Zodpovědný projektant:	Kontroloval:	Vypracoval:	Číslo paré:
Ing. Jan Richter	ČKA 4258 Ing. arch. B. Mluvková	Ing. Karel Prchal	Ing. Lukáš Svoboda	

Kraj: Středočeský — k.ú.: Nymburk [708232]

Investor: Ing. Jiří Otta, Na Příkopě 853/12, Praha 1, 110 00

Název stavby:

OBYTNÁ LOKALITA
NYMBURK
BABÍN

Stavební objekt: C. SITUAČNÍ VÝKRESY

Výkres: NÁVRH DĚLENÍ POZEMKŮ

Formát:	3 x A4
Datum:	06/2018
Stupeň:	DUR
Číslo zakázky:	17 021
Verze:	2018/08-01
Měřítko:	1:1000
Číslo výkresu:	C.5