SITUACE ZÁBORŮ M1:500

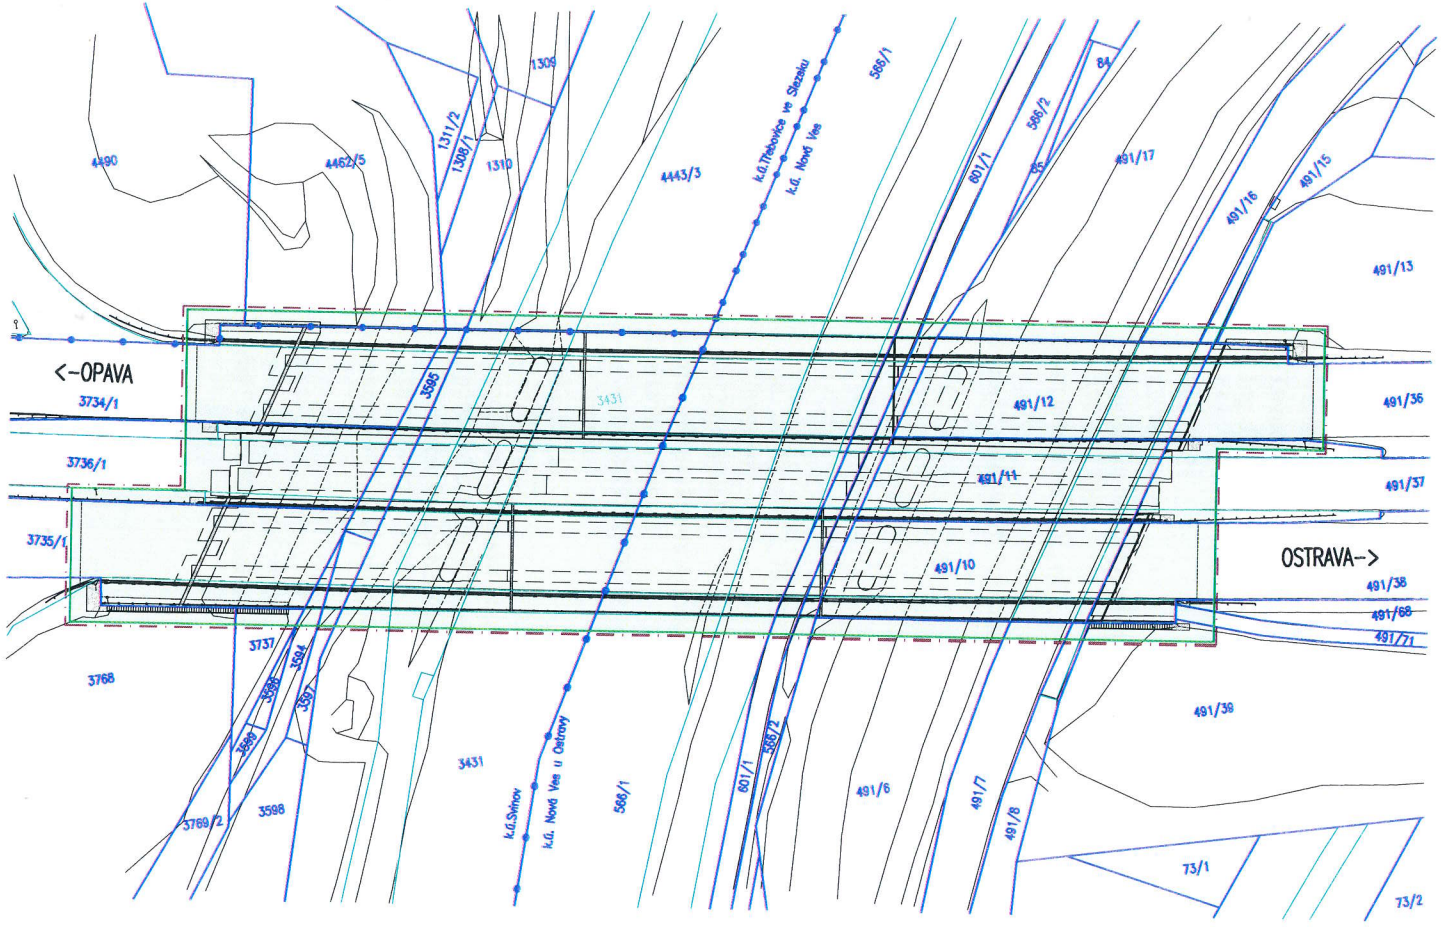

LEGENDA PLOCH

- OBVOD STAVENIŠTĚ
- DOČASNÝ ZÁBOR STAVBY
- TRVALÝ ZÁBOR STAVBY – BEZ VYKOUPENÍ POZEMKU
- TRVALÝ ZÁBOR STAVBY – VYKOUPENÍ POZEMKU

491/36 ČÍSLA PARCEL KN

HRANICE PARCEL KN

SLUČKOVANÉ ČÁRY PARCEL KN

F2

DSP+PDPS

Souřadný systém: S-JTSK
Výškový systém: Bpv

Hlavní projektant:	Ing. Jaromír RUŠAR	
Zodpovědný projektant:	Ing. Jaromír RUŠAR	
Vypracoval:	Ing. Jaroslav BABÁČEK	
Kontroloval:	Ing. Jaromír RUŠAR	

Rušar mosty s.r.o.
Majdalenky 19, 638 00 Brno
Tel., fax: 545 222 037
E-mail: info@rusar.cz

Kraj:	Moravskoslezský
Zadavatel:	Správa silnice Moravskoslezského kraje, p.o., Úprkova 795/1, 702 23 Ostrava
Název akce:	SILNICE II/479 - OSTRAVA, ULICE OPAVSKÁ, MOSTY 479-004 PŘES VODNÍ TOK ODRA
Název objektu:	F - Dokladová část
Název výkresu:	SITUACE ZÁBORŮ

Datum:	02 / 2018
Formát:	3x A4+
Měřítko:	1:500
Účel:	DSP+PDPS
Čís.zakáz.:	109 - 2017
Archivní čís.:	25 - 2017
Čís.soupravy:	
Čís. výkresu:	F2.1