Podélný profil stoky B

MĚŘÍTKO 1:2000 / 1:100

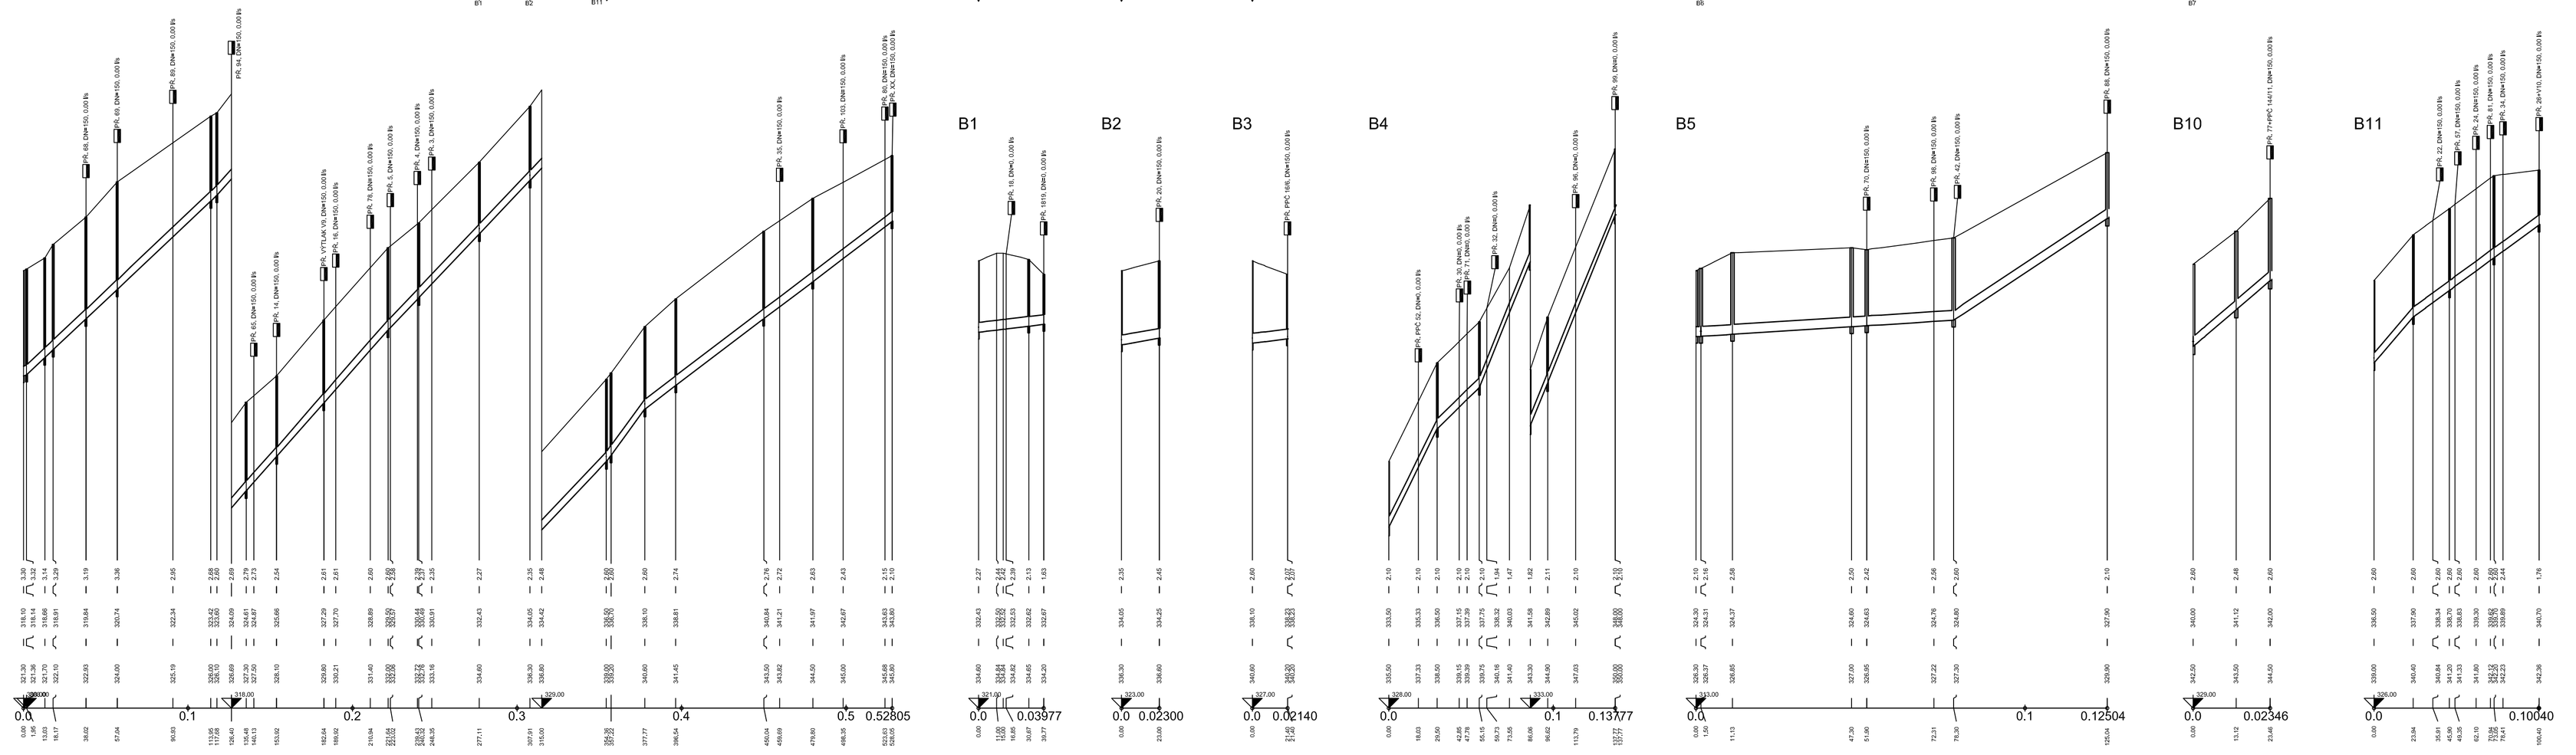

Podélný profil stoky B6

MĚŘÍTKO 1:2000 / 1:100

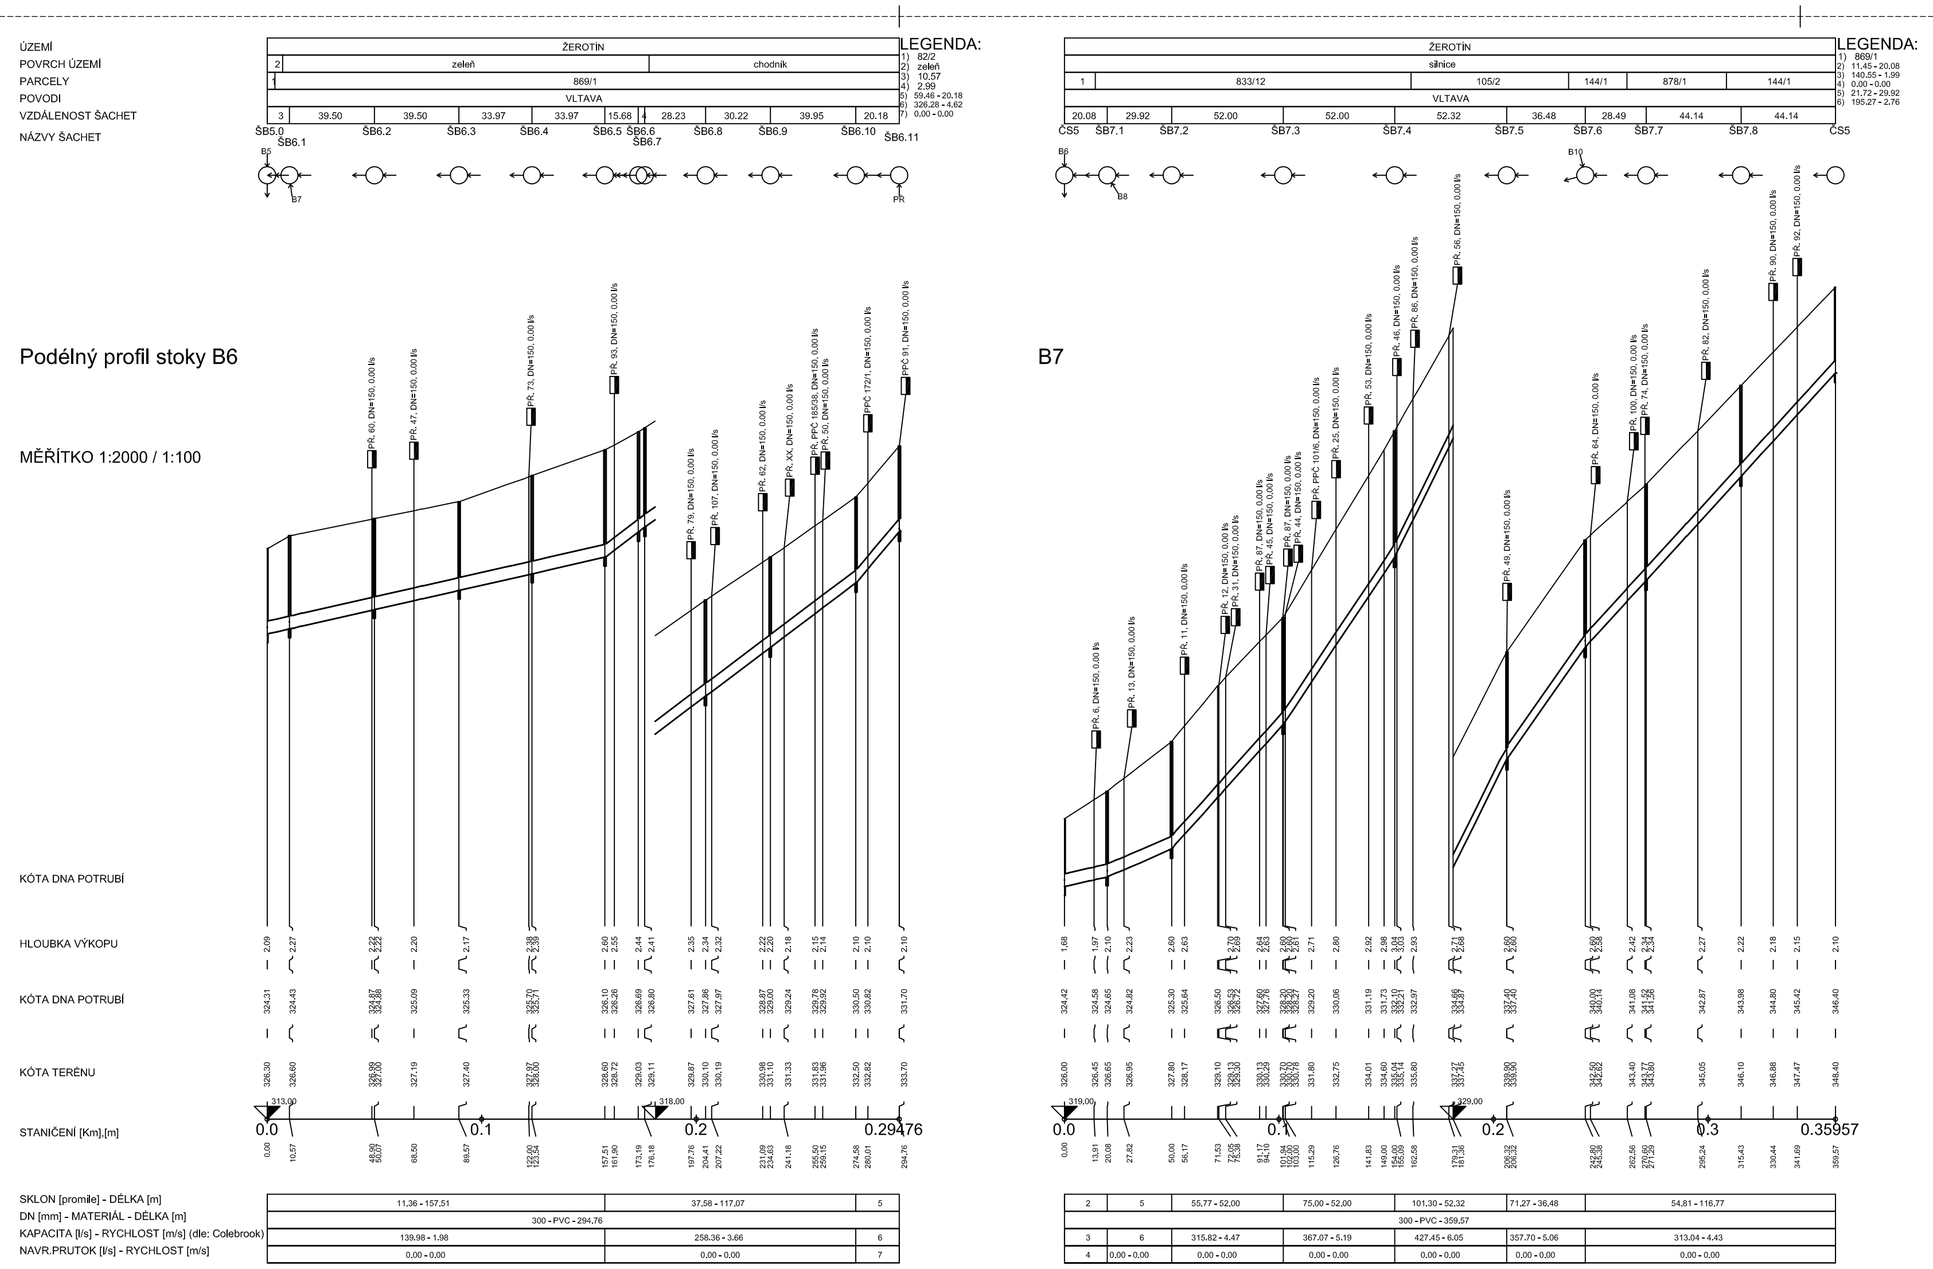

SCHÉMA ULOŽENÍ POTRUBÍ PE,PVC

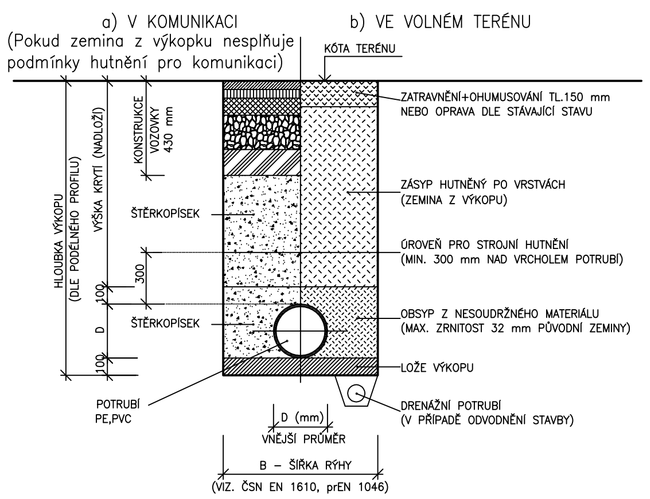

POZNÁMKA:
OD HLOUBKY VÝKOPU 1,20 m BUDE RÝHA PAŽENA

MÍSTO STAVBY:	Panenský Týnec a Žerotín
KRAJ:	Ústecký
OBJEDNATEL:	Sdružení obcí Panenský Týnec a Žerotín
NÁZEV AKCE:	SDRUŽENÍ OBCÍ PANENSKÝ TÝNEC A ŽEROTÍN PRO STAVBU KANALIZACE A ČOV 600 EO *SO 301 SPLAŠKOVÁ KANALIZACE GRAVITAČNÍ*
	ZADÁVACÍ DOKUMENTACE
NÁZEV PŘÍLOHY:	ŘEZY KANALIZACE 3
ZAK. Č.:	0218
FORMÁTY:	8 A4
DATUM:	01/2018
STUPEŇ:	ZD
MĚŘÍTKO:	1:2000/100
ARCHIVNÍ ČÍSLO:	JP-0218-ZD-301-9