

Smlouva o užívání pozemku pro provedení a umístění stavby – zařízení

US/2319/VH/2018

kteřou dne, měsíce a roku níže uvedeného uzavřeli ve smyslu zákona č. 89/2012 Sb., občanského zákoníku, ve znění pozdějších předpisů, a § 25 odst. 6 písmeno d/ zákona č. 13/1997 Sb., o pozemních komunikacích, ve znění pozdějších předpisů
/dále jen tato smlouva/

1. **Obec Milíkov**

se sídlem: Milíkov 1, PSČ: 350 02
zastoupené: Janem Benkou, starostou
IČO: 00572713
Bankovní spojení: Komerční banka a.s.
Č.úctu: 14524331/0100
jako oprávněný */dále jen oprávněný či účastník či smluvní strana/*

a

2. **Karlovarský kraj**

se sídlem: Karlovy Vary Dvory, Závodní 353/88, PSČ: 360 01
IČ: 70891168
DIČ: CZ70891168
zastoupený svojí příspěvkovou organizací

Krajská správa a údržba silnic Karlovarského kraje, příspěvková organizace

se sídlem: Sokolov, Chebská 282, PSČ: 356 01
IČO: 70947023
DIČ: CZ 70947023
zastoupená ředitelem organizace Ing. Janem Lichtnegerem,
zapsaná do obchodního rejstříku Krajského soudu v Plzni, oddíl Pr, vložka 114
zřizovací listina ze dne 13.12.2001 */dále jen zmocněnec/*
bankovní spojení: Komerční banka, a. s., pobočka Karlovy Vary
číslo účtu: 78-2496840247/0100
odpovědná osoba: Jitka Kolouchová, funkce: správní inspektor
tel.: 602 449 89, email: kolouchova.jitka@ksusk.cz
jako povinný */dále jen povinný či účastník či smluvní strana/*

I.

Preambule

1.1.

Povinný je vlastníkem nemovitosti, a to pozemku p.č. 810 v k.ú. Milíkov u Mariánských Lázní. Nemovitost výše uvedená je zapsaná na LV č. 112 pro katastrální území Milíkov u Mariánských Lázní, obec Milíkov, okres Cheb u Katastrálního úřadu pro Karlovarský kraj, Katastrální pracoviště Cheb. Zmocněnec vykonává v souladu se zřizovací listinou majetkovou správu výše uvedené nemovitosti – pozemku. */dále jen dotčený pozemek či silniční úsek/*.

1.2.

Oprávněný je investorem stavby (uložení inženýrských sítí) a budoucím provozovatelem zařízení „Milíkov, správní a technické centrum“ (název stavby - zařízení), na dotčeném pozemku p.č. 810, silnice III/21213 v úseku od cca 4,800 do 4,920 km /*dále jen stavba - zařízení*/. Rozsah stavby - zařízení je vyznačen na přiloženém snímku katastrální mapy (situačním výkrese), který je přílohou této smlouvy jako Příloha č. 1 – katastrální situační výkres.

II. Předmět smlouvy

Předmětem této smlouvy je vyjádření souhlasu povinného s umístěním stavby - zařízení a stanovení podmínek jejího umístění a užívání dotčeného pozemku - silničního úseku oprávněným.

III. Souhlas s umístěním stavby - zařízení a zmocnění

3.1.

Povinný uzavřením této smlouvy vydává oprávněnému **s o u h l a s** s umístěním stavby a provozem zařízení na dotčeném pozemku pro účely vydání příslušného rozhodnutí o umístění a povolení stavby - zařízení.

3.2.

K tomuto účelu povinný zmocňuje oprávněného, aby předložil tuto smlouvu jako vyjádření účastníka ve správním řízení o povolení a umístění stavby - zařízení.

IV. Podmínky pro zřízení stavby - zařízení

Za podmínek dále uvedených vzniká oprávněnému:

A) Právo :

- A.1. Umístit na dotčeném pozemku stavbu - zařízení.
- A.2. Užívat dotčený pozemek pro umístění stavby - zařízení do doby předání a převzetí dotčeného pozemku silničního úseku po provedení stavby - zařízení povinnému.
- A.3. Vstupovat (vjíždět) na nezbytně nutnou dobu na dotčený pozemek za účelem kontroly, opravy, údržby, zajištění provozu, likvidace stavby - zařízení.

B) Povinnost:

- B.1. Uvést na své náklady po dokončení stavby - zařízení a při realizaci práv, které vyplývají z ustanovení písmene A), odst. A.3. tohoto článku této smlouvy, dotčený pozemek do původního stavu dle příslušných technických norem a za podmínek stanovených povinným.
- B.2. Uhradit v plném rozsahu škodu vzniklou při užívání dotčeného pozemku, škodu způsobenou třetím osobám v rozsahu, v jakém ji byl těmto osobám povinen uhradit povinný, a náklady, které vzniknou povinnému při uvedení dotčeného pozemku do původního stavu a oprávněný tak neučinil sám.
- B.3. Předložit povinnému nejdéle do 30-ti dnů po ukončení stavby geometrický plán skutečného provedení stavby - zařízení.

- B.4. Po dobu existence stavby - zařízení uhradit povinnému v plném rozsahu škody vzniklé na majetku povinného v důsledku užívání stavby - zařízení.
- B.5. Po předání dotčeného pozemku povinnému předem písemně oznámit povinnému každý plánovaný vstup (vjezd) a způsob vstupu (vjezdu) na dotčený pozemek při realizaci práv, které vyplývají z ustanovení písmene A), odst. A.3. tohoto článku této smlouvy, a to minimálně tři dny před vstupem (vjezdem), v případě nepředvídatelných událostí (havárie, porucha) nahlásit povinnému vstup (vjezd) bezprostředně po provedení prací, maximálně do 3 pracovních dní ode dne vstupu, vstupovat na něj a užívat jej způsobem a v rozsahu schváleném povinným.
- B.6. Uhradit do převzetí dotčeného pozemku pro realizaci stavby – zařízení zálohu za omezení vlastnických práv dle Sazebníku jednorázových úhrad.
- B.7. V případě potřeby tzv. překládky stavby - zařízení (oprava, údržba tělesa komunikace na předmětném pozemku) provést tuto na svoje náklady v termínu stanoveném povinným, přičemž při zásahu do majetku povinného se bude postupovat dle ustanovení písmene B), odst. B.2. tohoto článku této smlouvy. V případě převodu vlastnického práva ke stavbě - zařízení je oprávněný povinen zajistit převod povinnosti stanovené mu v tomto odstavci na nového majitele stavby - zařízení. V případě, že tak oprávněný neučiní, zavazuje se oprávněný zajistit překládku stavby - zařízení na své náklady nebo uhradit povinnému veškeré náklady, které povinnému vznikly s překládkou stavby - zařízení.
- B.8. Odstranit na své náklady na výzvu povinného ve stanovené přiměřené lhůtě stavbu - zařízení v případě ukončení jejího užívání, funkčnosti či ztráty účelu stavby - zařízení, stejně tak při poškození nebo ohrožení dotčeného pozemku stavbou - zařízením. V případě umístění stavby - zařízení v tělese komunikace postupovat dle předchozí věty. Při odstraňování stavby - zařízení postupovat přiměřeně dle ustanovení písmene B), odst. B.1. tohoto článku této smlouvy. Obdobně to platí, jestliže oprávněný provedl a umístil stavbu - zařízení v rozporu s touto smlouvou a nezjednal nápravu ani přes výzvu povinného ve stanovené přiměřené lhůtě.

V. Cena

5.1.

Za omezení vlastnických práv stavbou - zařízením na dotčeném pozemku přísluší povinnému jednorázová finanční náhrada */dále jen finanční náhrada/*.

5.2.

Před zahájením realizace stavby – zařízení složí oprávněný na účet povinného pod variabilním symbolem 23192018 zálohu na finanční náhradu ve výši **17 325,- Kč** bez DPH (slovy: sedmnáct tisíc tři stadvacet pět korun českých (bez DPH). **K této finanční náhradě bude připočtena DPH ve výši dle platných právních předpisů** */dále jen záloha na finanční náhradu/*.

5.3.

Záloha na finanční náhradu se vypočítá ze sazby 500,-- Kč za bm překopu silnice o 1 m šířky (DK 20 bm, SK 8 bm, voda 6,5 bm), tj. 500,- x 34,5, ze sazby 30,-- Kč za podélný výkop v příkopu (VO 2,5,bm) tj. 30,- x 2,5. Počet jednotek odpovídá počtu jednotek uvedených v projektové dokumentaci zpracované Ing. arch. Janem Kosíkem a Ing. arch. Petrem Martínkem, 14/2017 – katastrální situační výkres. Sazebník za omezení vlastnických práv byl schválen Radou Karlovarského kraje číslo RK/1137/10/14 dne 20.10.2014.

5.4.

Vyúčtování skutečné finanční náhrady provede povinný do 30 dnů po předání a převzetí dotčeného pozemku podle skutečného stavu zjištěného předávacím protokolem. Popřípadě v téže lhůtě ode dne, kdy povinný po marném uplynutí lhůty k předání pozemku zjistí jiným způsobem, že oprávněný dokončil umístění stavby - zařízení.

VI.

Ukončení smlouvy

6.1.

Smluvní strany sjednaly možnost výpovědi této smlouvy s výpovědní lhůtou 4 měsíců. Lhůta začíná běžet prvního dne měsíce následujícího po doručení písemné výpovědi druhé straně.

6.2.

Oprávněný může smlouvu vypovědět kdykoliv před zaplacením zálohy na finanční náhradu. Po zaplacení zálohy na finanční náhradu může oprávněný vypovědět tuto smlouvu pouze z těchto důvodů: stavbou - zařízením (viz článek I., odst. 1.2. této smlouvy) nebude zasažen nebo omezen dotčený pozemek, stavba - zařízení nebude realizována z rozhodnutí oprávněného a při skutečnostech nastalých dle článku IV., písmeno B), odst. B.7. této smlouvy.

6.3.

V případě ukončení této smlouvy vypořádají smluvní strany do 30 dnů od ukončení této smlouvy svoje práva, především oprávněný předá dotčený pozemek zpět povinnému, uhradí povinnému případné škody, povinný vrátí zálohu v případě, že stavbou - zařízením nebude zasažen dotčený pozemek nebo stavba - zařízení nebude realizována.

6.4.

Povinný může od této smlouvy odstoupit také jestliže oprávněný ani přes písemnou výzvu povinného v přiměřené lhůtě v takové výzvě neuvede svou stavbu - zařízení či dotčený pozemek do souladu s touto smlouvou. Obdobně to platí pro případ, kdy oprávněný provádí stavbu - zařízení v rozporu s touto smlouvou.

6.5.

V případě, že oprávněný do dvou let ode dne podpisu této smlouvy oběma smluvními stranami nezapočne s výstavbou stavby - zařízení dle této smlouvy, tato smlouva pozbývá platnosti a účinnosti. Přesahuje-li doba platnosti pravomocného stavebního povolení vydaného příslušným stavebním úřadem k výstavbě stavby - zařízení dobu dvou let ode dne podpisu této smlouvy oběma smluvními stranami, tato smlouva pozbývá platnosti a účinnosti až uplynutím doby platnosti pravomocného stavebního povolení vydaného příslušným stavebním úřadem k výstavbě stavby - zařízení.

VII.

Věcné břemeno (služebnost inženýrské sítě)

Po ukončení výstavby stavby - zařízení dle této smlouvy a po vydání pravomocného kolaudačního rozhodnutí ke stavbě - zařízení může oprávněný požádat o uzavření Smlouvy o zřízení služebnosti inženýrské sítě předložením písemné žádosti, spolu s návrhem Smlouvy o zřízení služebnosti inženýrské sítě. Formulář žádosti a vzor Smlouvy o zřízení služebnosti inženýrské sítě obdržel oprávněný při podpisu této smlouvy.

VIII.

Další ujednání

V případě, že nedojde k uzavření Smlouvy o zřízení služebnosti inženýrské sítě, jsou obě smluvní strany nadále vázány právy a povinnostmi uvedenými v této smlouvě, a to na dobu neurčitou.

IX. Závěrečná ujednání

9.1.

Práva a povinnosti vyplývající z této smlouvy platí i pro právní nástupce obou účastníků této smlouvy.

9.2.

Převod práv a povinností smluvních stran vyplývajících z této smlouvy pro případ změny vlastnictví k dotčeným pozemkům či stavbě - zařízení v období před možným vznikem věcného břemene bude realizován uzavřením trojdohody za účasti oprávněného, povinného a právního nástupce účastníka. Tímto ustanovením není dotčeno ujednání obsažené v článku IV., písmene B), odst. B.7. této smlouvy.

9.3.

Tato smlouva nenahrazuje smlouvu o technických podmínkách a poplatku za zvláštní užívání silnic uzavíranou na dobu trvání stavebních prací na stavbě - zařízení v souvislosti s ukládáním stavby - zařízení do dotčených pozemků.

9.4.

Tato smlouva oprávněného nezbavuje případné povinnosti zaplatit správní poplatek na základě zákona č. 634/2004 Sb., o správních poplatcích, ve znění pozdějších předpisů, ve spojení se zákonem č. 13/1997 Sb., o pozemních komunikacích, ve znění pozdějších předpisů, zvláštní užívání.

9.5.

Pokud kterékoliv ustanovení této smlouvy nebo jeho část bude neplatné či nevynutitelné nebo se stane neplatným či nevynutitelným nebo bude shledáno neplatným či nevynutitelným soudem či jiným příslušným orgánem, tato neplatnost či nevynutitelnost nebude mít vliv na platnost či vynutitelnost ostatních ustanovení této smlouvy nebo jejich částí. Smluvní strany se zavazují neplatné či nevynutitelné ustanovení této smlouvy nahradit jiným ustanovením, které bude sledovat stejný účel.

9.6.

Smluvní strany se zavazují vzájemně se včas a řádně informovat o všech podstatných skutečnostech, které mohou mít vliv na plnění dle této smlouvy, a dále vyvinout potřebnou součinnost k plnění této smlouvy.

9.7.

Nedílnou součástí této smlouvy je Příloha č. 1 – katastrální situační výkres.

9.8.

Tato smlouva je vyhotovena v pěti stejnopisech, z nichž každý má platnost originálu. Po dvou vyhotovení obdrží oprávněný i povinný a jedno vyhotovení Krajský úřad Karlovarského kraje, odbor správa majetku.

9.9.

Tuto smlouvu lze měnit pouze písemnými dodatky podepsanými oběma smluvními stranami na jedné listině.

9.10.

Tato smlouva nabývá platnosti a účinnosti dnem podpisu oběma smluvními stranami.

9.11.

Oprávněný potvrzuje, že se před podpisem seznámil se Zásadami ochrany osobních údajů povinného, které jsou uveřejněny na stránkách <https://www.ksusk.cz/zasady-ochrany-osobnich-udaju/>. Poskytnutí osobních údajů oprávněného je požadováno z důvodu, že jsou tyto nezbytné pro plnění závazků povinného, případně jejich poskytnutí vyžaduje zákon.

9.12.

Smluvní strany prohlašují, že si tuto smlouvu přečetly, že byla uzavřena po vzájemném projednání, podle jejich pravé a svobodné vůle, určitě, vážně a srozumitelně, nikoli v tísní a za nápadně nevýhodných podmínek.

Povinný:

8-10-2018

Oprávněný: 4.10.2018

Karlovarský kraj
zastoupený zmocněncem
Krajskou správou a údržbou silnic
Karlovarského kraje, příspěvkovou organizací

Krajská správa a údržba silnic
Karlovarského kraje
příspěvková organizace
Sokolov, Chebská 282, PSČ 356 01
IČ: 70947023, DIČ: CZ70947023

Ing. Jan Lichtneger
ředitel organizace
Krajská správa a údržba silnic
Karlovarského kraje,
příspěvková organizace

Za správnost
Jitka Kolouchová

Obec Milíkov
zastoupená starostou obce
Janem Benkou


Jan Benka



Průběhová k. úř.
 MÚP 7/19/2018
 MĚSTSKÝ ÚŘAD CHEB
 odbor stavební
 a životního prostředí
 16.9.2018 J. Č. 10.46

LEGENDA NÁVRHU

- NOVÉ BUDOVY - SO 01, SO 02, SO 03.
- SPLAŠKOVÁ KANALIZACE
- DEŠŤOVÁ KANALIZACE, SORPČNÍ VPUSTI NA PLOCHÁCH
- DRENÁŽNÍ KANALIZACE SE VSAKOVACÍ RÝHOU ZNĚSTĚNÁ DO DEŠŤOVÉ KANALIZACE
- VODOVODY
- ROZVOD UŽITKOVÉ VODY PRO KAŠNU A ZALEVÁNÍ, ŠACHTY S NÁPOJENÍM NA HADICE
- VENKOVNÍ OSVĚTLENÍ
- TEPELNÁ ČERPADLA (TČ), VEDENÍ MÉDIA PRO ČERPADLA
- NN VEDENÍ ELEKTRO, PŘÍVODY PRO TČ, OVLÁDACÍ VEDENÍ K TČ
- KOMUNIKACE, ZPEVNĚNÉ PLOCHY - OBRYSOVÉ ČÁRY
- MAJETKOPRÁVNÍ HRANICE DLE DIGITÁLNÍ KATASTRÁLNÍ MAPY, ČERVENÉ POZEMKY JSOU OBCE
- MAJETKOPRÁVNÍ HRANICE DLE DIGITÁLNÍ KATASTRÁLNÍ MAPY - VNITŘNÍ KRESBA

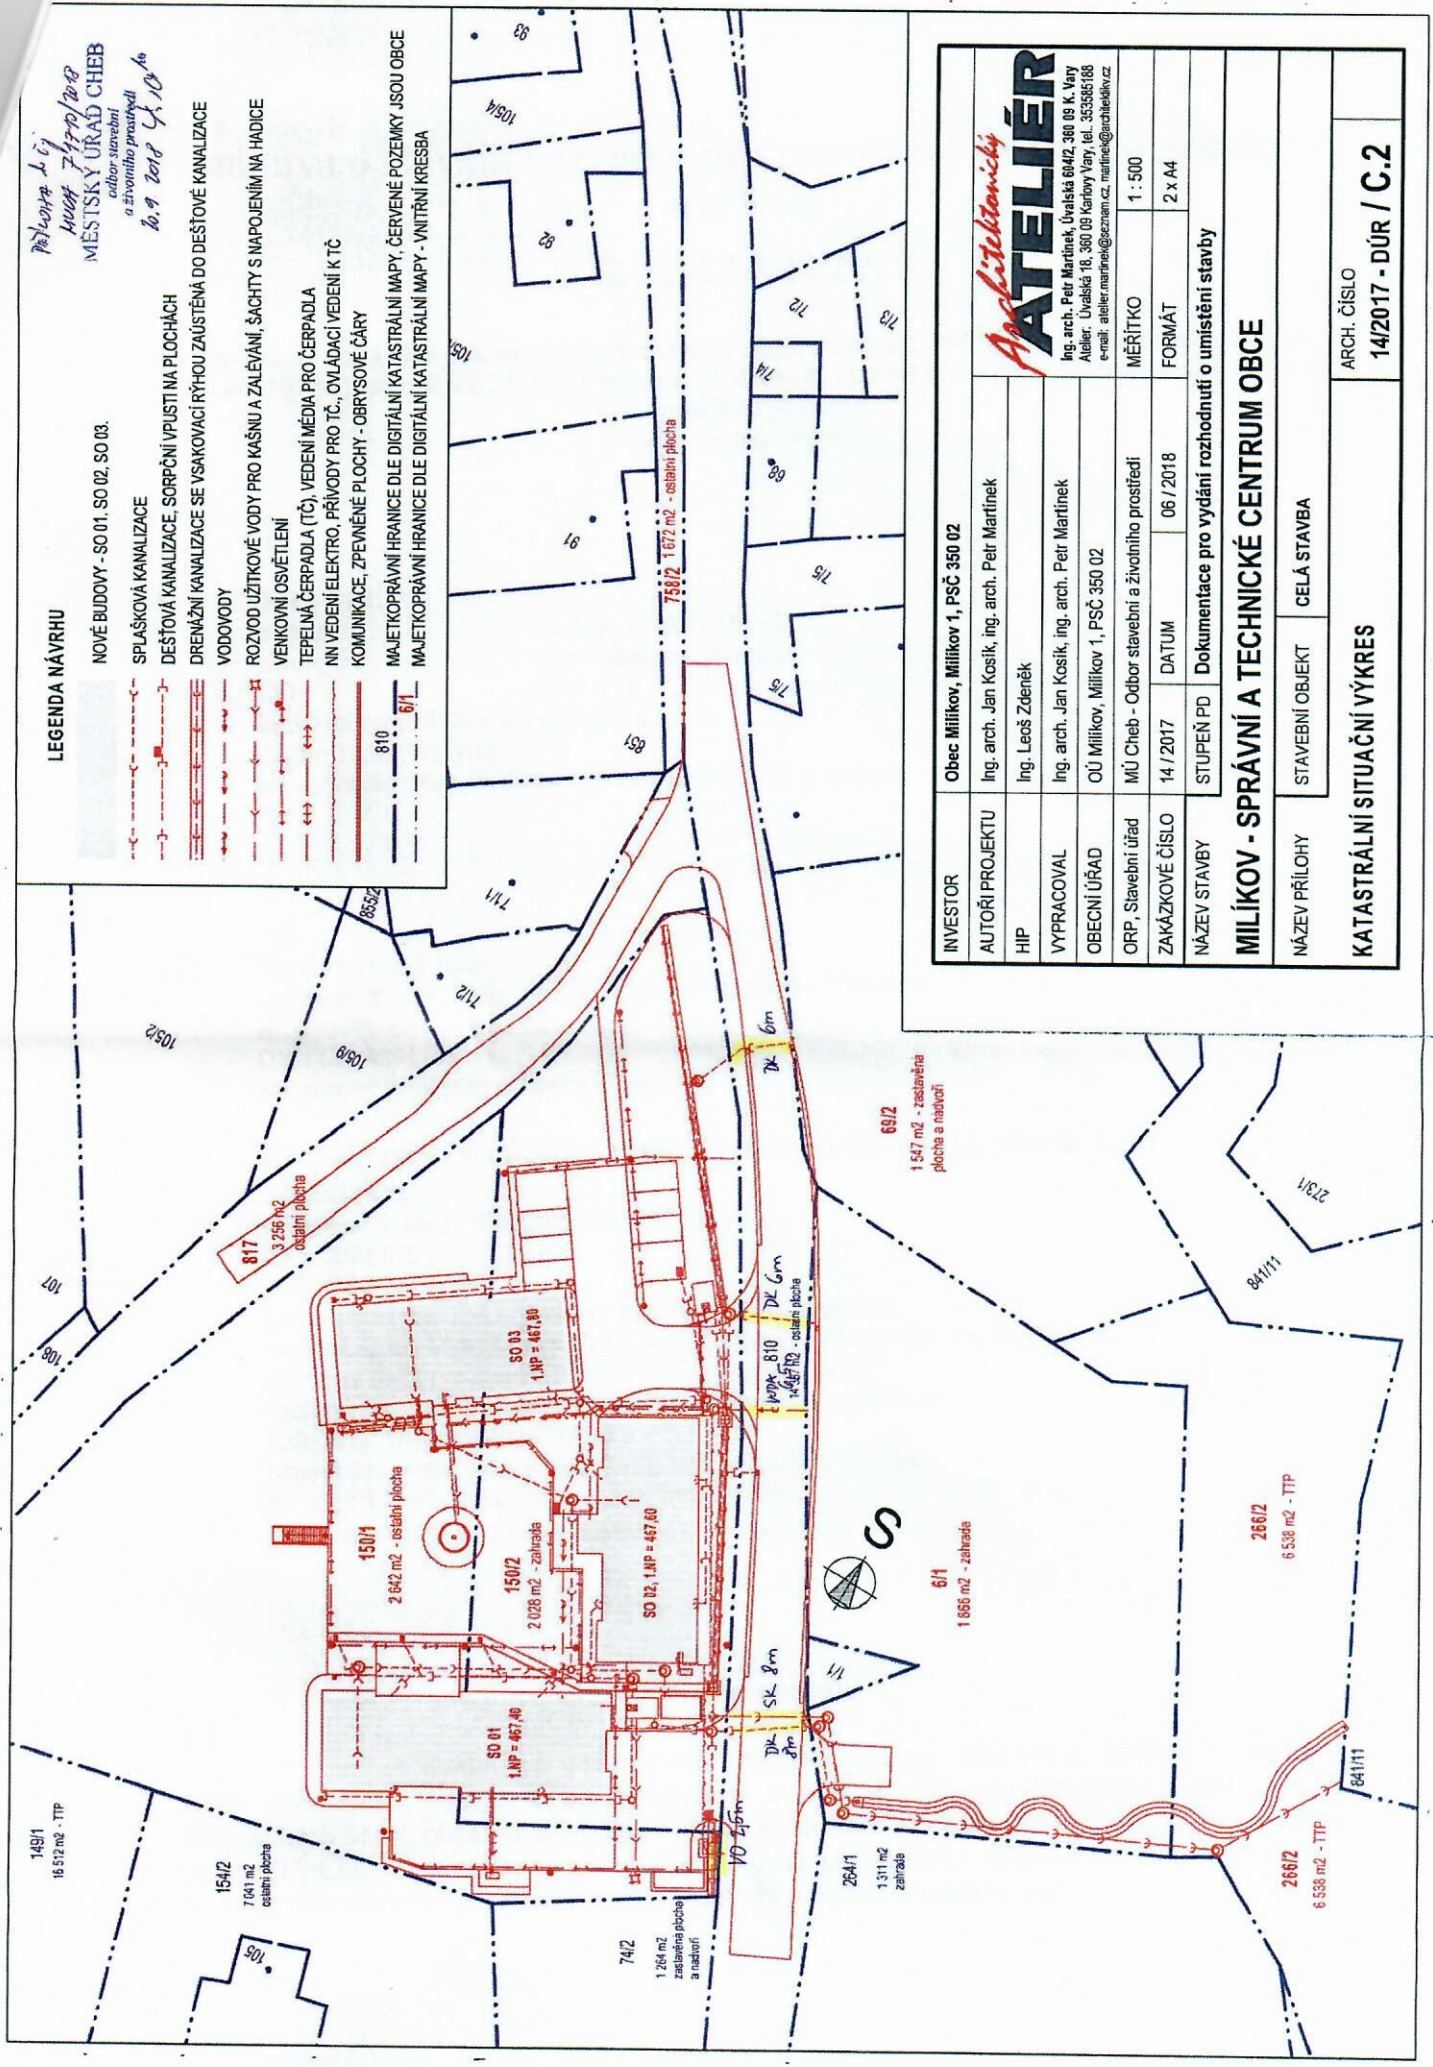

INVESTOR	Obec Milíkov, Milíkov 1, PSČ 350 02
AUTORŮ PROJEKTU	Ing. arch. Jan Kosík, ing. arch. Petr Martinek
HIP	Ing. Leoš Zdeněk
VYPRACOVAL	Ing. arch. Jan Kosík, ing. arch. Petr Martinek
OBECNÍ ÚŘAD	OÚ Milíkov, Milíkov 1, PSČ 350 02
ORP, Stavební úřad	MÚ Cheb - Odbor stavební a životního prostředí
ZAKÁZKOVÉ ČÍSLO	14/2017
DATUM	06/2018
FORMÁT	2 x A4
MĚŘÍTKO	1 : 500
STUPEŇ PD	Dokumentace pro vydání rozhodnutí o umístění stavby
MILÍKOV - SPRÁVNÍ A TECHNICKÉ CENTRUM OBCE	
NÁZEV PŘÍLOHY	STAVEBNÍ OBJEKT
CELÁ STAVBA	
KATASTRÁLNÍ SITUAČNÍ VÝKRES	
ARCH. ČÍSLO	14/2017 - DŮR / C.2