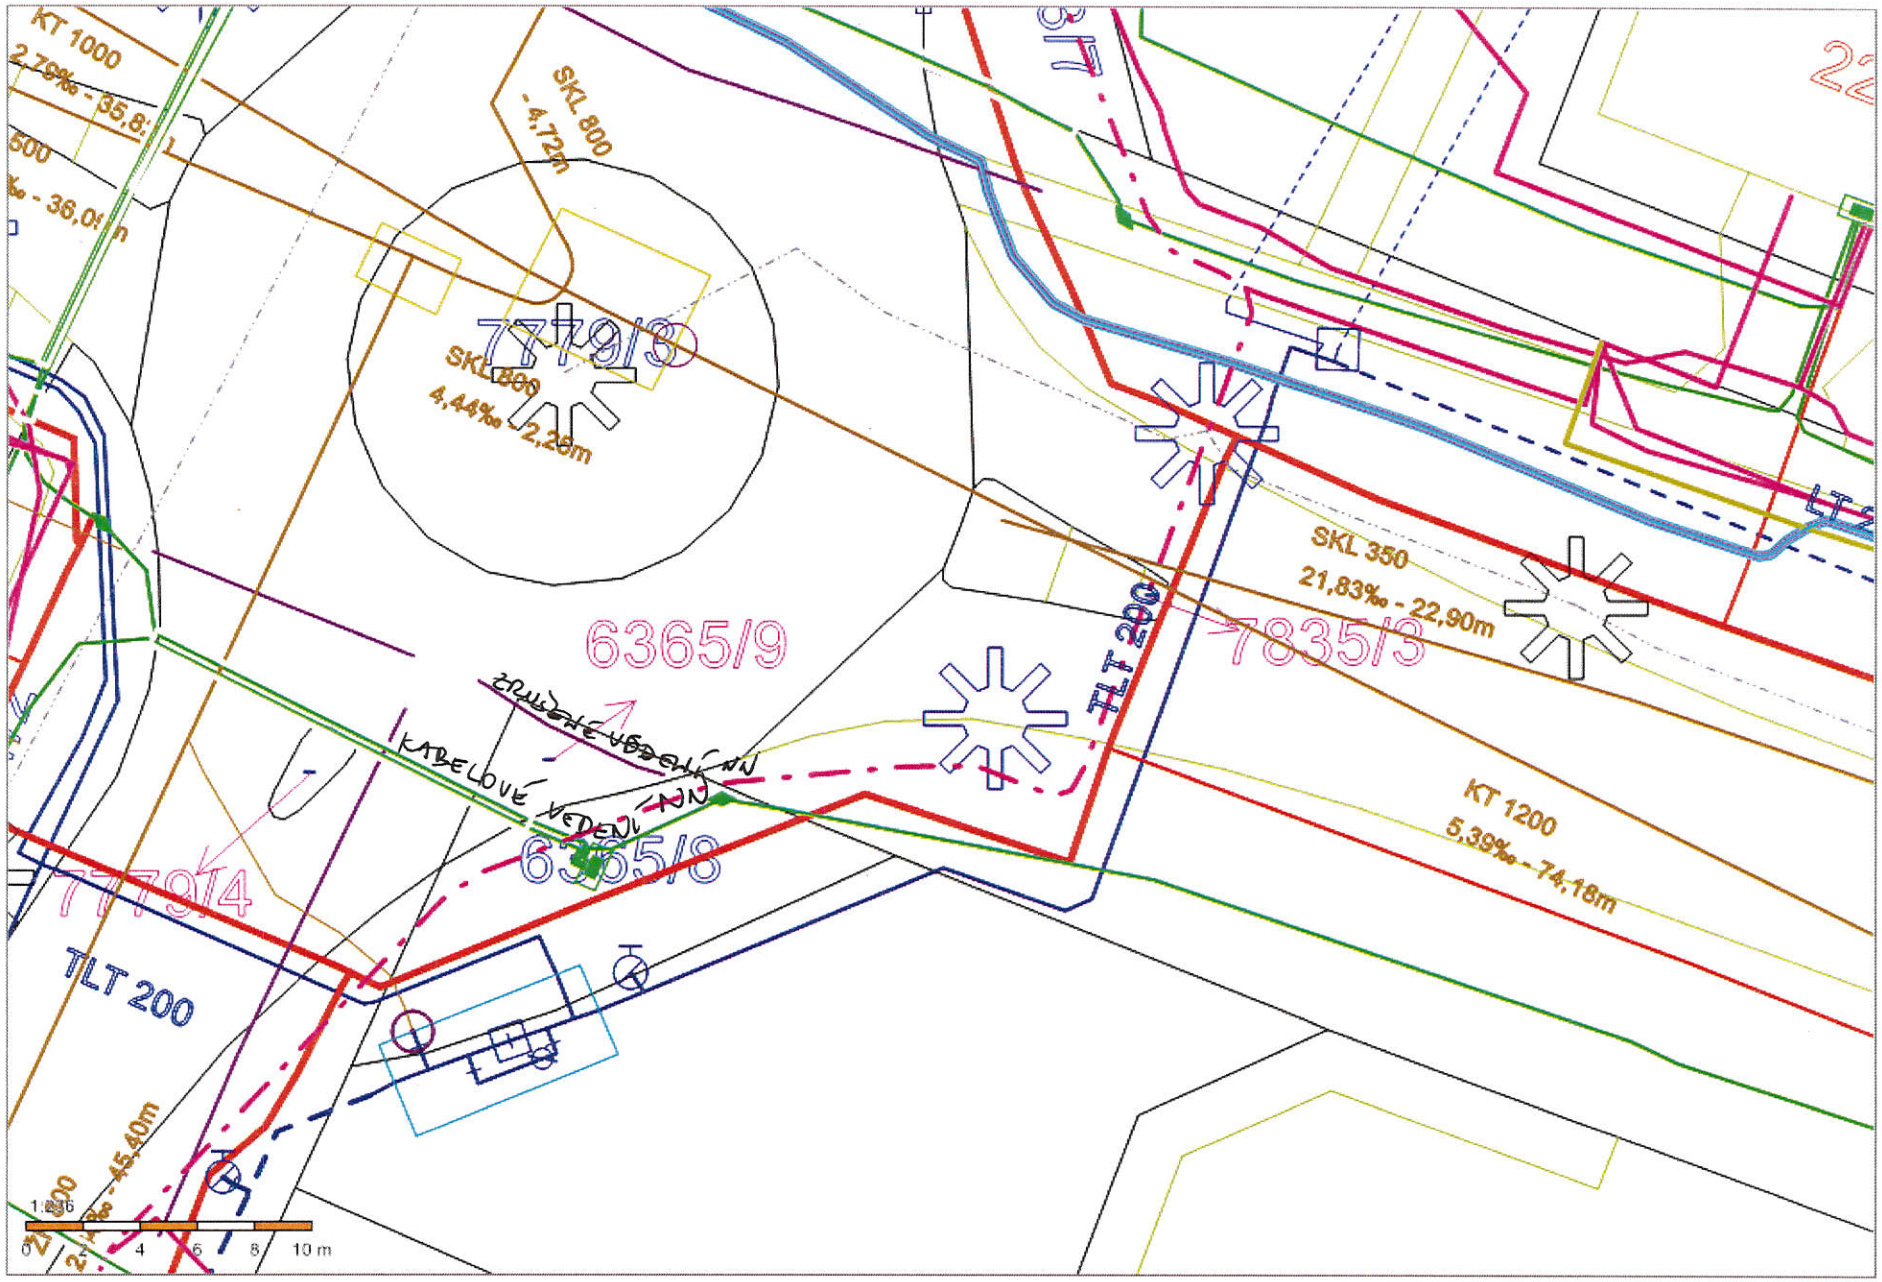
KT 1000
2,79‰ - 35,8
SKL 800
- 4,72m
7779/3
SKL 800
4,44‰ - 2,28m
6365/9
SKL 350
21,83‰ - 22,90m
7835/3
TLT 200
KABELOVÉ VEDENÍ NN
6365/8
7779/4
TLT 200
KT 1200
5,39‰ - 74,18m
0 2 4 6 8 10 m

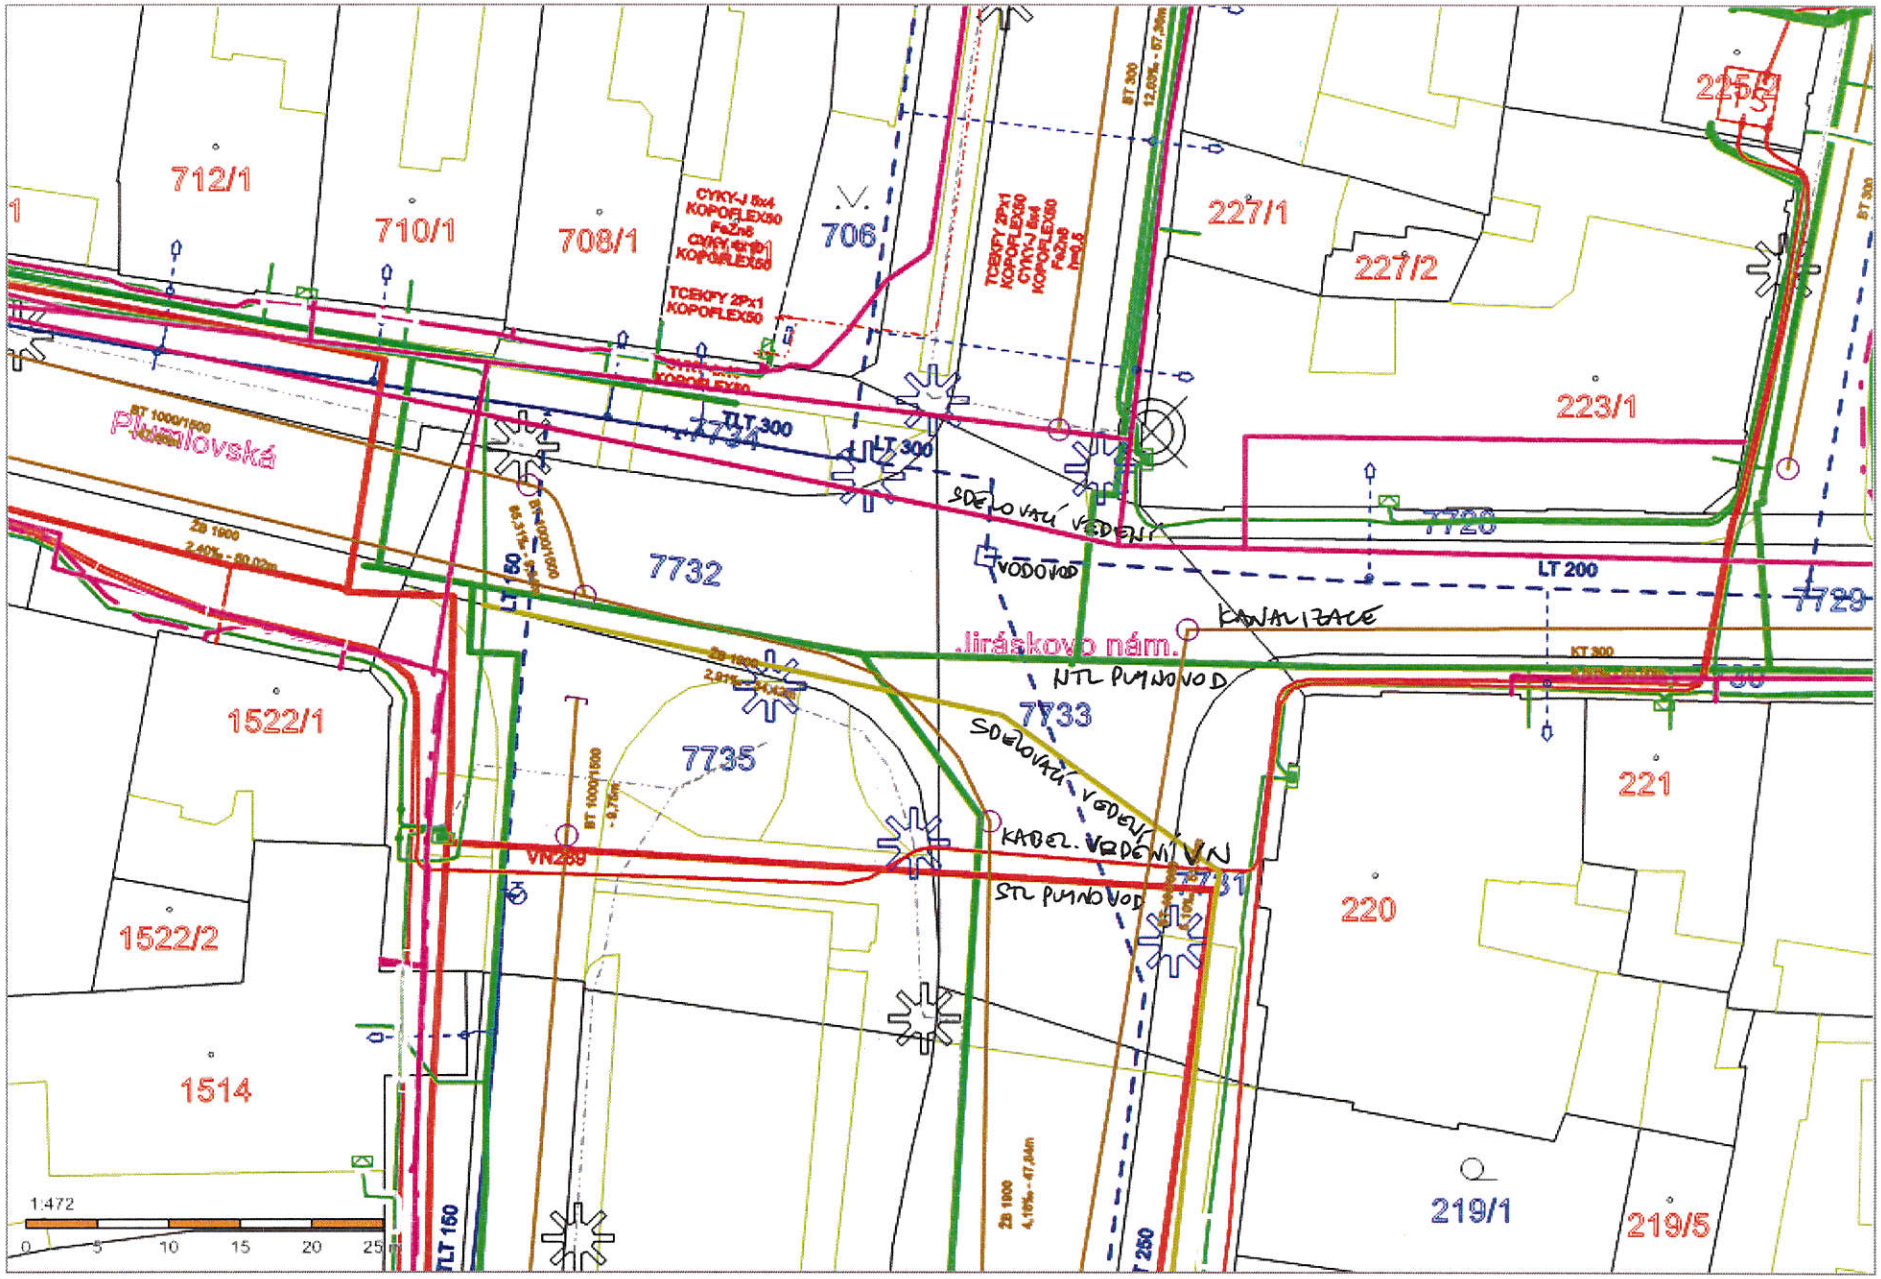
712/1
710/1
708/1
706
227/1
227/2
223/1
225
Pavlovská
Jiráskovo nám.
7734
7732
7733
7735
7731
7728
7729
1522/1
1522/2
1514
221
220
219/1
219/5
CYKY-J 5x4
KOPOFLEX50
TCEKPY 2Px1
KOPOFLEX50
TLT 300
LT 300
LT 200
LT 80
LT 160
LT 250
BT 1000/1500
BT 300
ZB 1000
KT 300
VN259
SDĚLOVACÍ VEDENÍ
VODOVOD
KANALIZACE
NTL PLYNOVOD
KABEL. VEDENÍ VN
STL PLYNOVOD
1:472
0 5 10 15 20 25 m