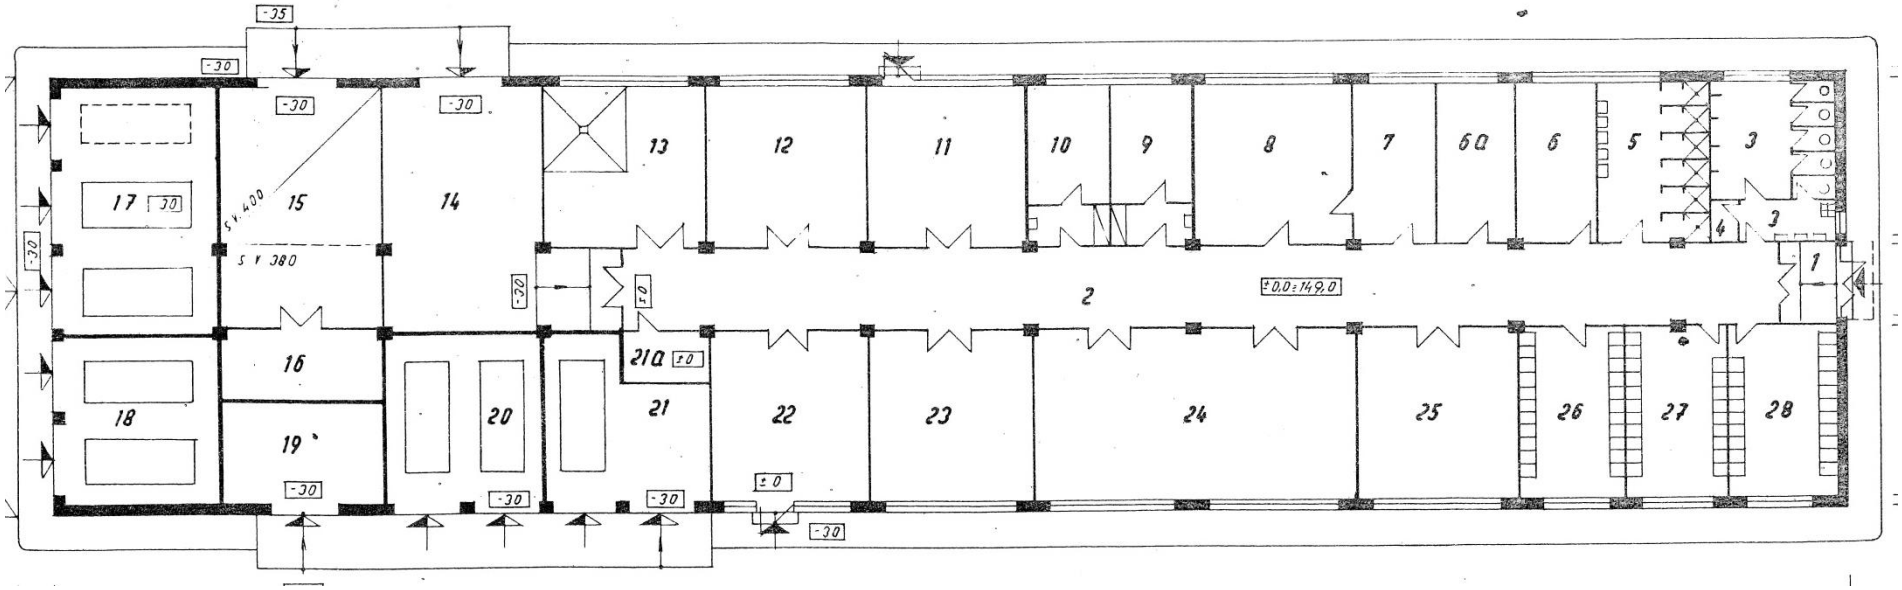Příloha č. 1 Budova Pomocných provozů