PŮDORYS 1. N. P.

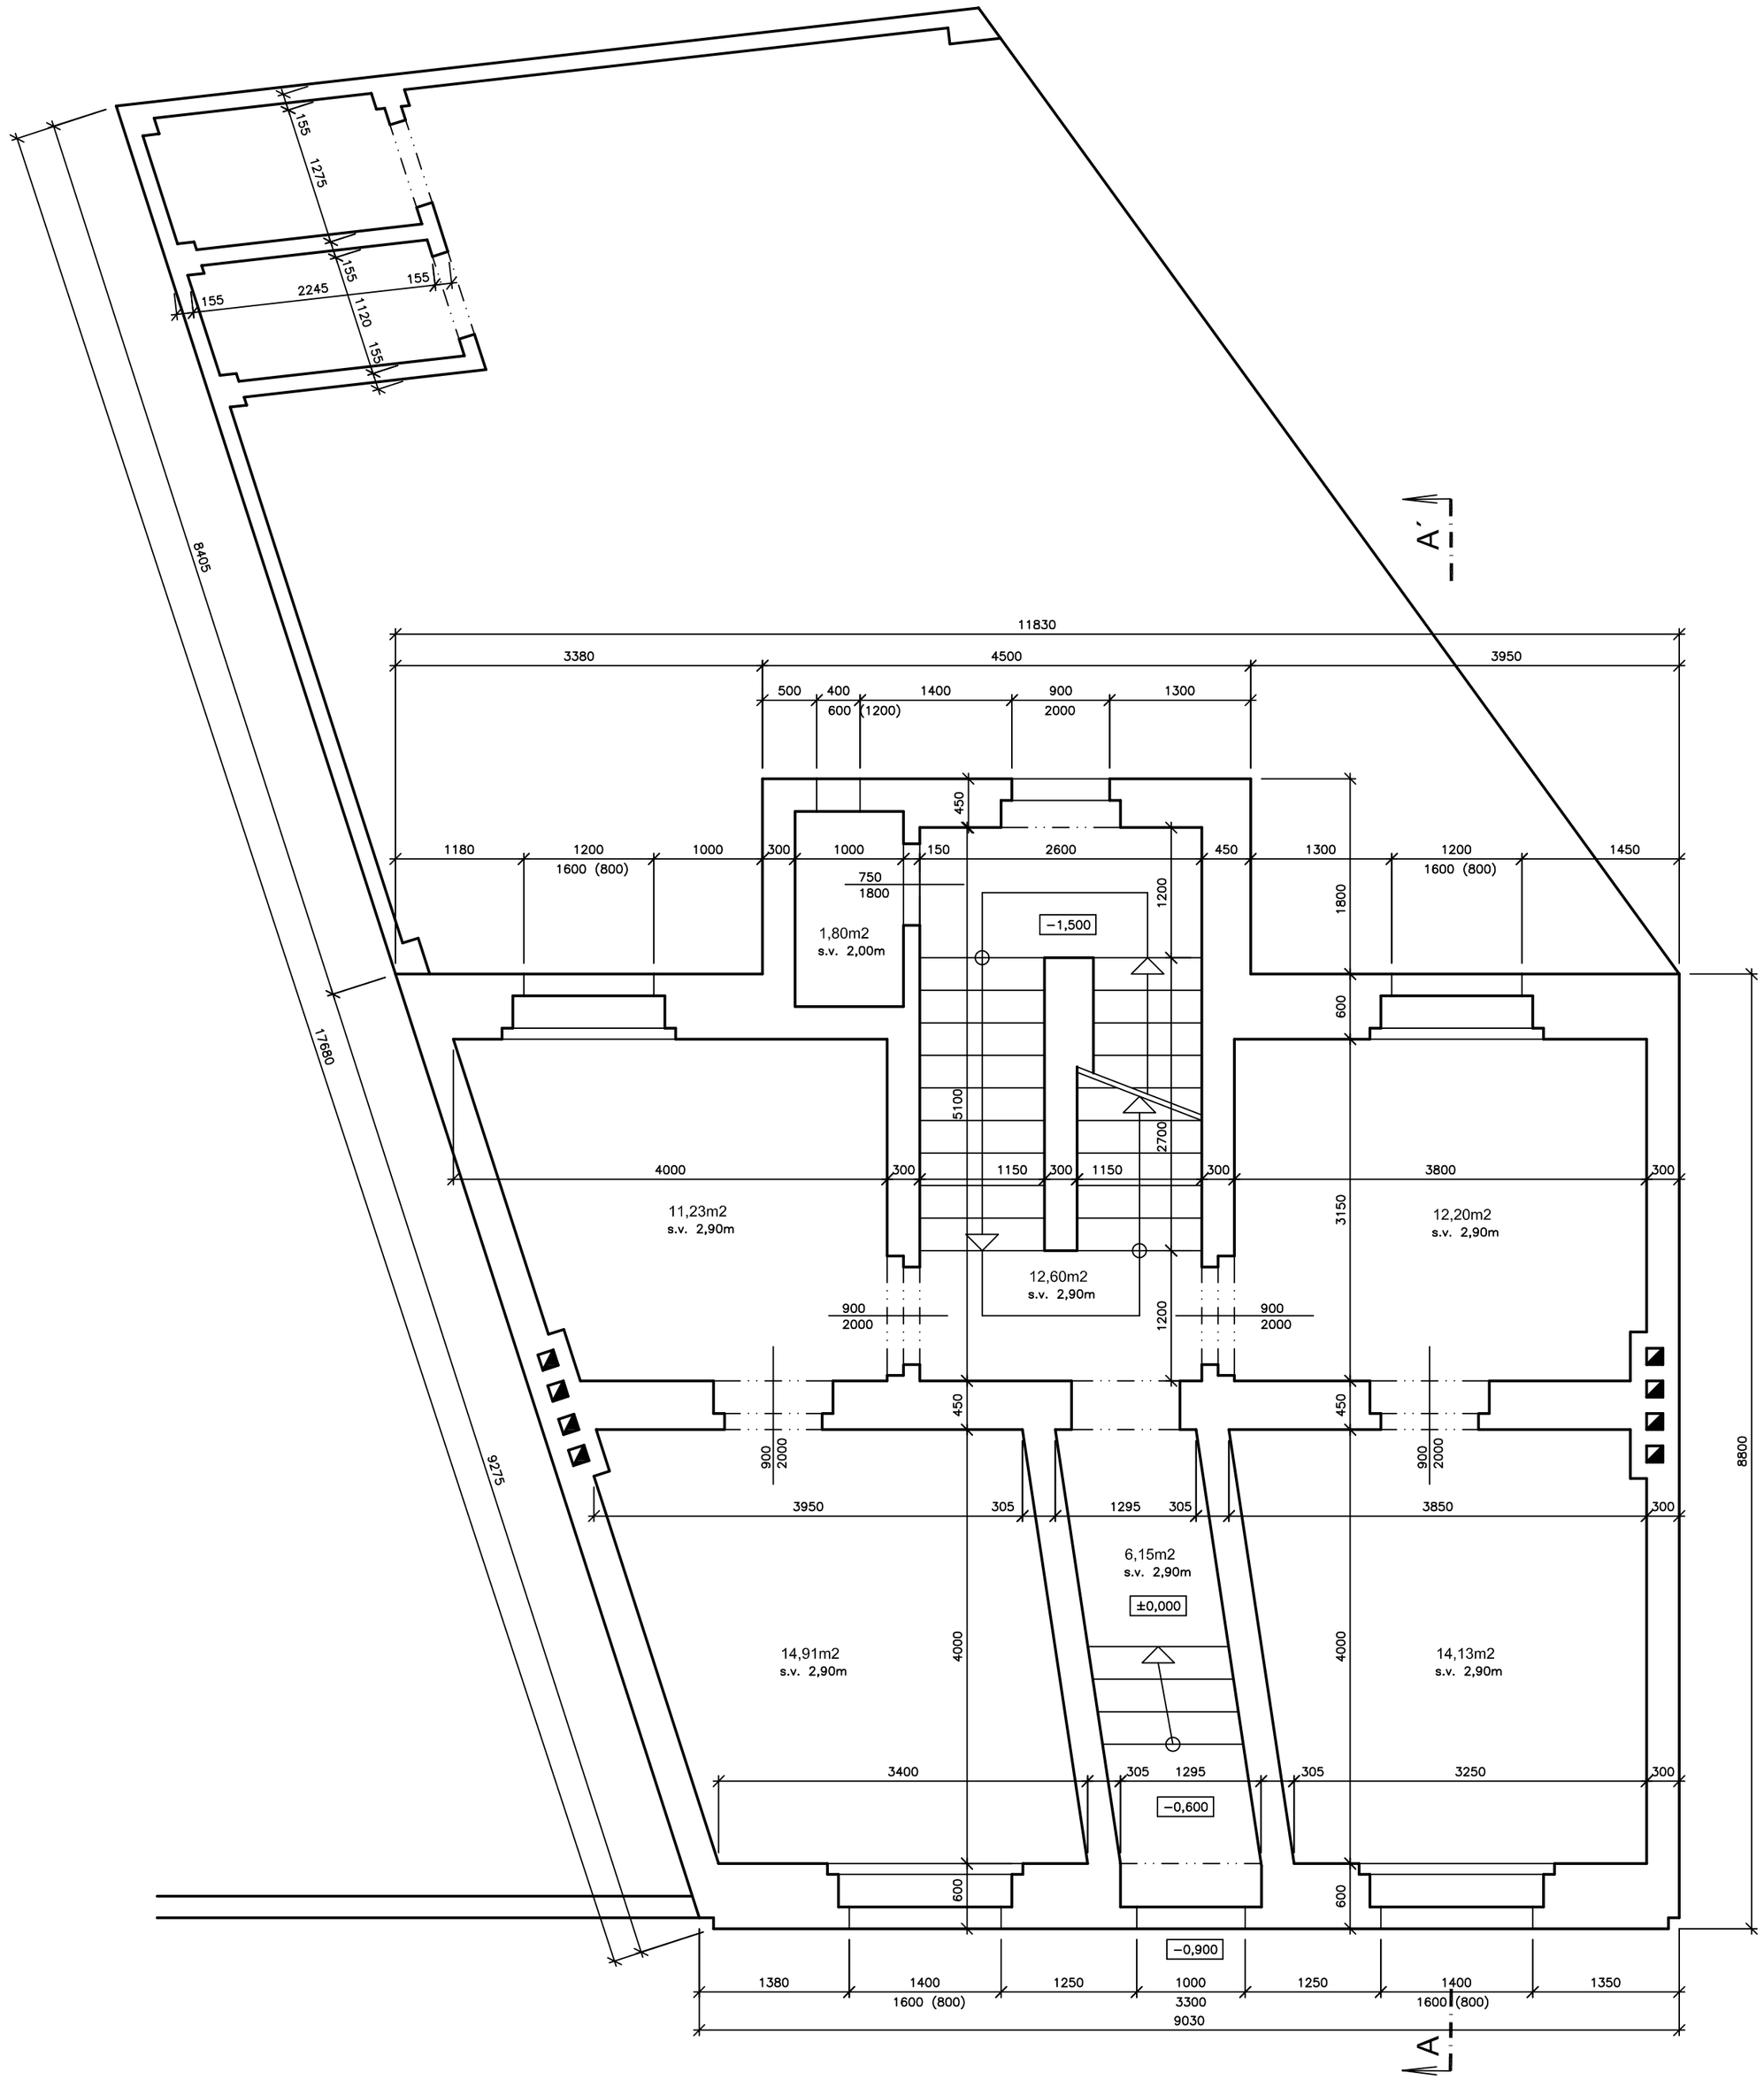

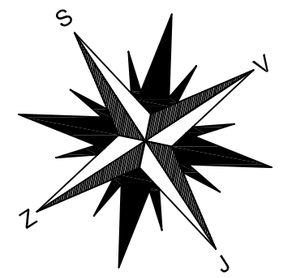

TOMÁŠ KIRSCHNER
ARCHITECTURAL DESIGN DIVISION

Č. ZAKÁZKY	INVESTOR:	Krajské ředitelství policie Ústeckého kraje	
16−267−446		Lidické náměstí 899/9, 400 01 Ústí nad Labem	
MÍSTO STAVBY:	Ústí nad Labem−Předlice, č.p.221−Prostřední 50 st.p.č. 38, k.ú. Předlice (775005)		
NÁZEV AKCE:	KŘP−U − PŘEDLICE Č.P. 221 PROSTŘEDNÍ 50 − DEMOLICE STÁVAJÍCÍHO OBJEKTU		
KRESLIL: KIRSCHNER	NÁZEV VÝKRESU: PŮDORYS 1.NP		
KONTROLOVAL: KIRSCHNER			
MĚŘÍTKO: 1 : 50			
FORMÁT: 6x A4			
DATUM: 12/2016			
STUPEŇ PD: SP			
POČET PARE: 3	ČÍSLO VÝKRESU: **16-446-D.2**		PARE:

AutoCAD 2007