


PŘEDLICE

Za městem

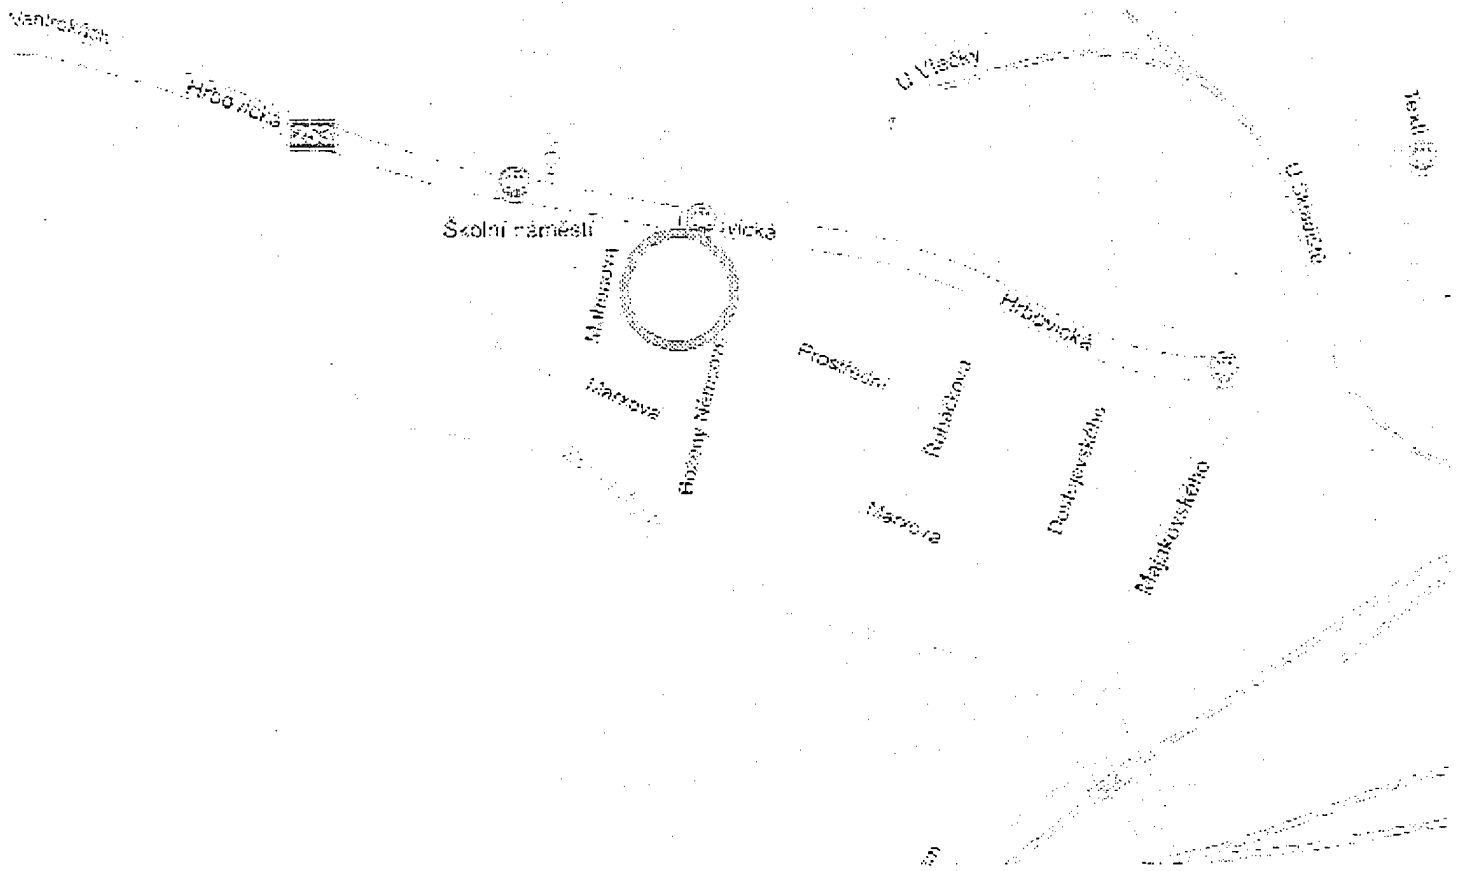


TOMAS KIRSCHNER
ARCHITECTURAL DESIGN DIVISION



OBJEDNATEL: INVESTOR: Ing. Josef Čecháček, 1. náplavě Čestoborského vltava
16-257-446 Lidočská náměstí 888/8, 400 01 Čarlův most, Loham

MÍSTO STAVBY: Čest. vltava Loham - Předlice, č.p. 221 - Prostřední 50
ul. č. 50, 400 Předlice (775005)

NÁZEV OBJEKTU: **KŘP-U - PŘEDLICE Č.P. 221**
PROSTŘEDNÍ 50 - DEMOLICE STÁVAJÍCÍHO OBJEKTU

KRESLIL:	KIRSCHNER
KONTROLOVAL:	KIRSCHNER
MĚŘITOK:	
FORMÁT:	A4
DATA:	10/2018
ST. PŘÍK. PD:	SP
POČET PÁRŮ:	3


NÁZEV KRESLÍ: **SITUACE STAVBY**

ČÍSLO VÝKRESU: **16-446-C.1**

ČÍSLO PÁŘE: _____

AUTOR: KIRSCHNER

SITUACE 1:500

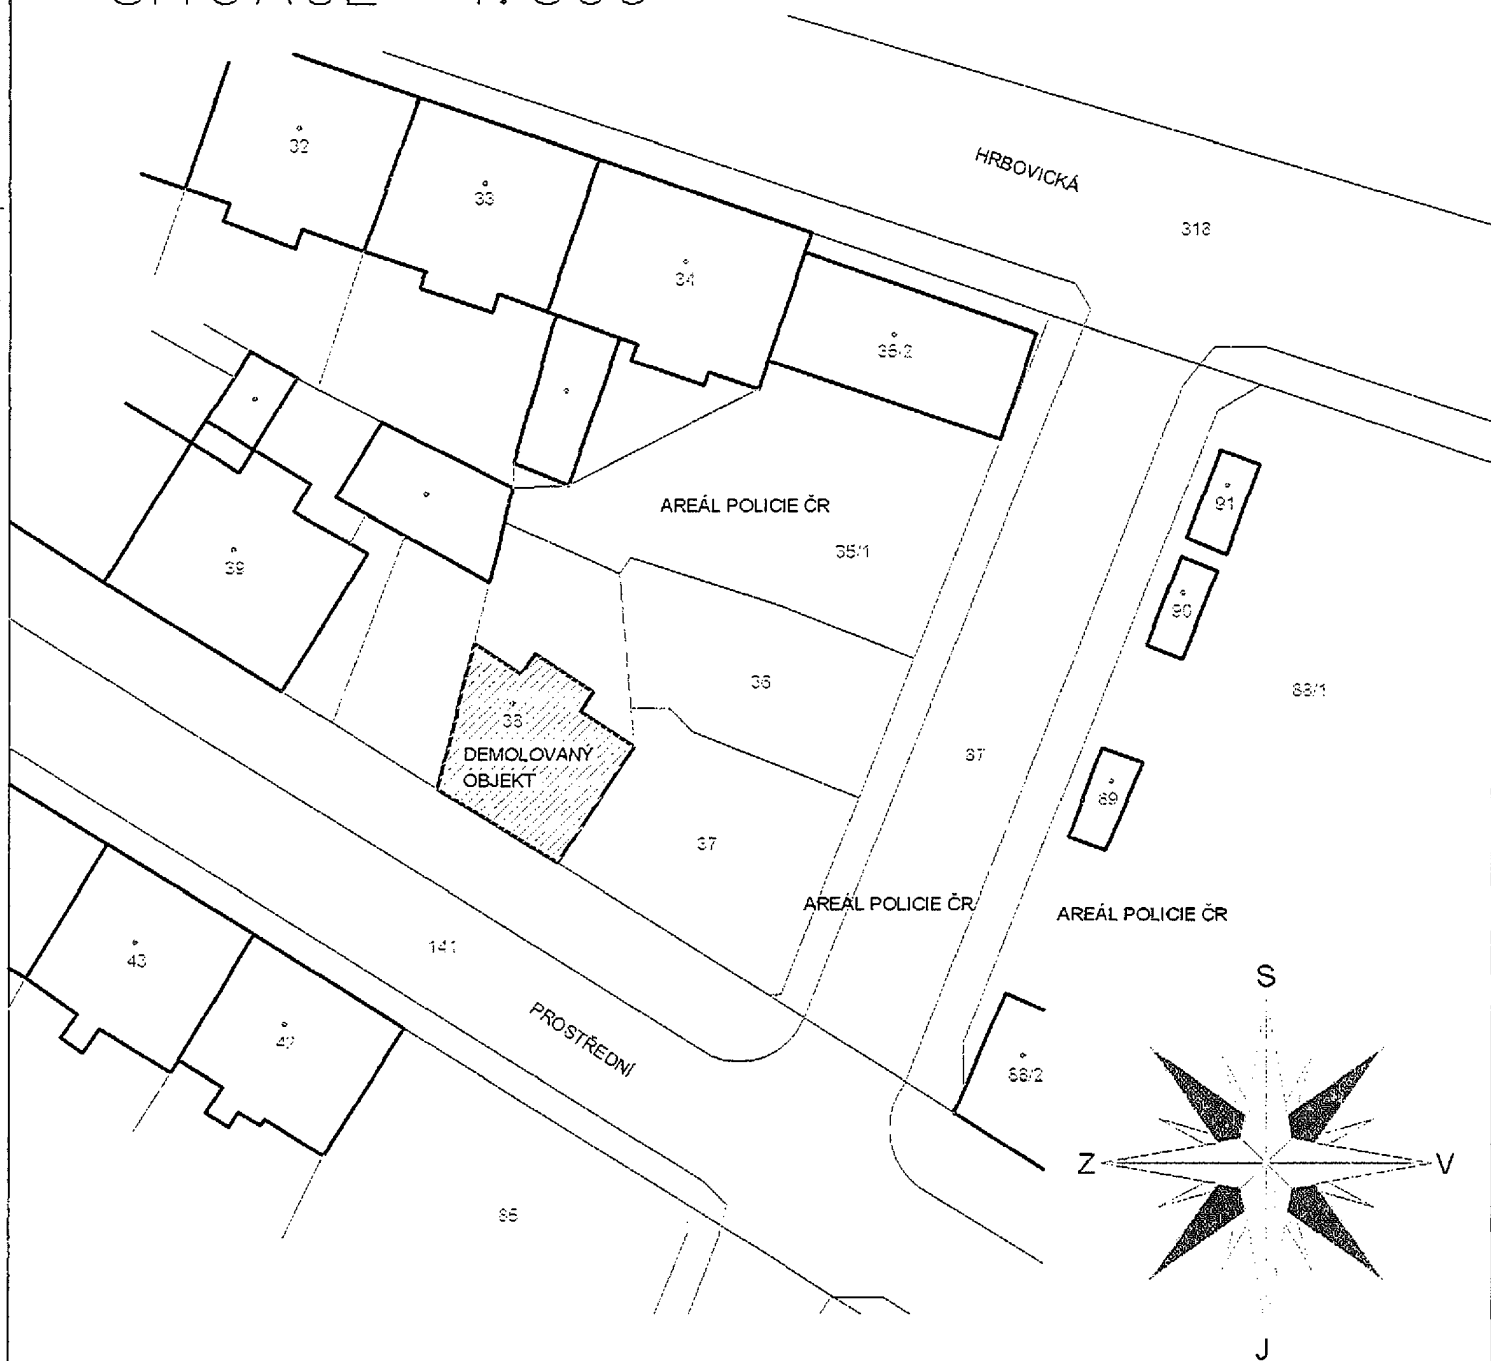

AUTOKRATKY: 16-287-446
 INVESTOR: Kancelář architektů a inženýrů s.r.l. s.r.l. Ústí nad Labem
 102048 18. máje 899/9, 400 01 Ústí nad Labem
 MÍSTO STAVBY: Ústí nad Labem, Předlice, č.p. 221 - Prostřední 50
 st. p. č. 38/40, Předlice (1/5000)


NÁZEV PRŮJEKTU: KŘP-U – PŘEDLICE Č.P. 221 PROSTŘEDNÍ 50 – DEMOLICE STÁVAJÍCÍHO OBJEKTU


KRESLIL:	KIRSCHNER
PROJEKTOVAL:	KIRSCHNER
VERZÍK:	1:500
FORMÁT:	A4
DATAUM:	10.10.2016
STUPEŇ PD:	01
POČET PÁRŮ:	3

NÁZEV VÝKRESU: SITUACE NA PODKLADU KM
 ČÍSLO VÝKRESU: **16-446-C.2**
 PÁRŮ:

Aut. č. 16/2017

SITUACE 1:500

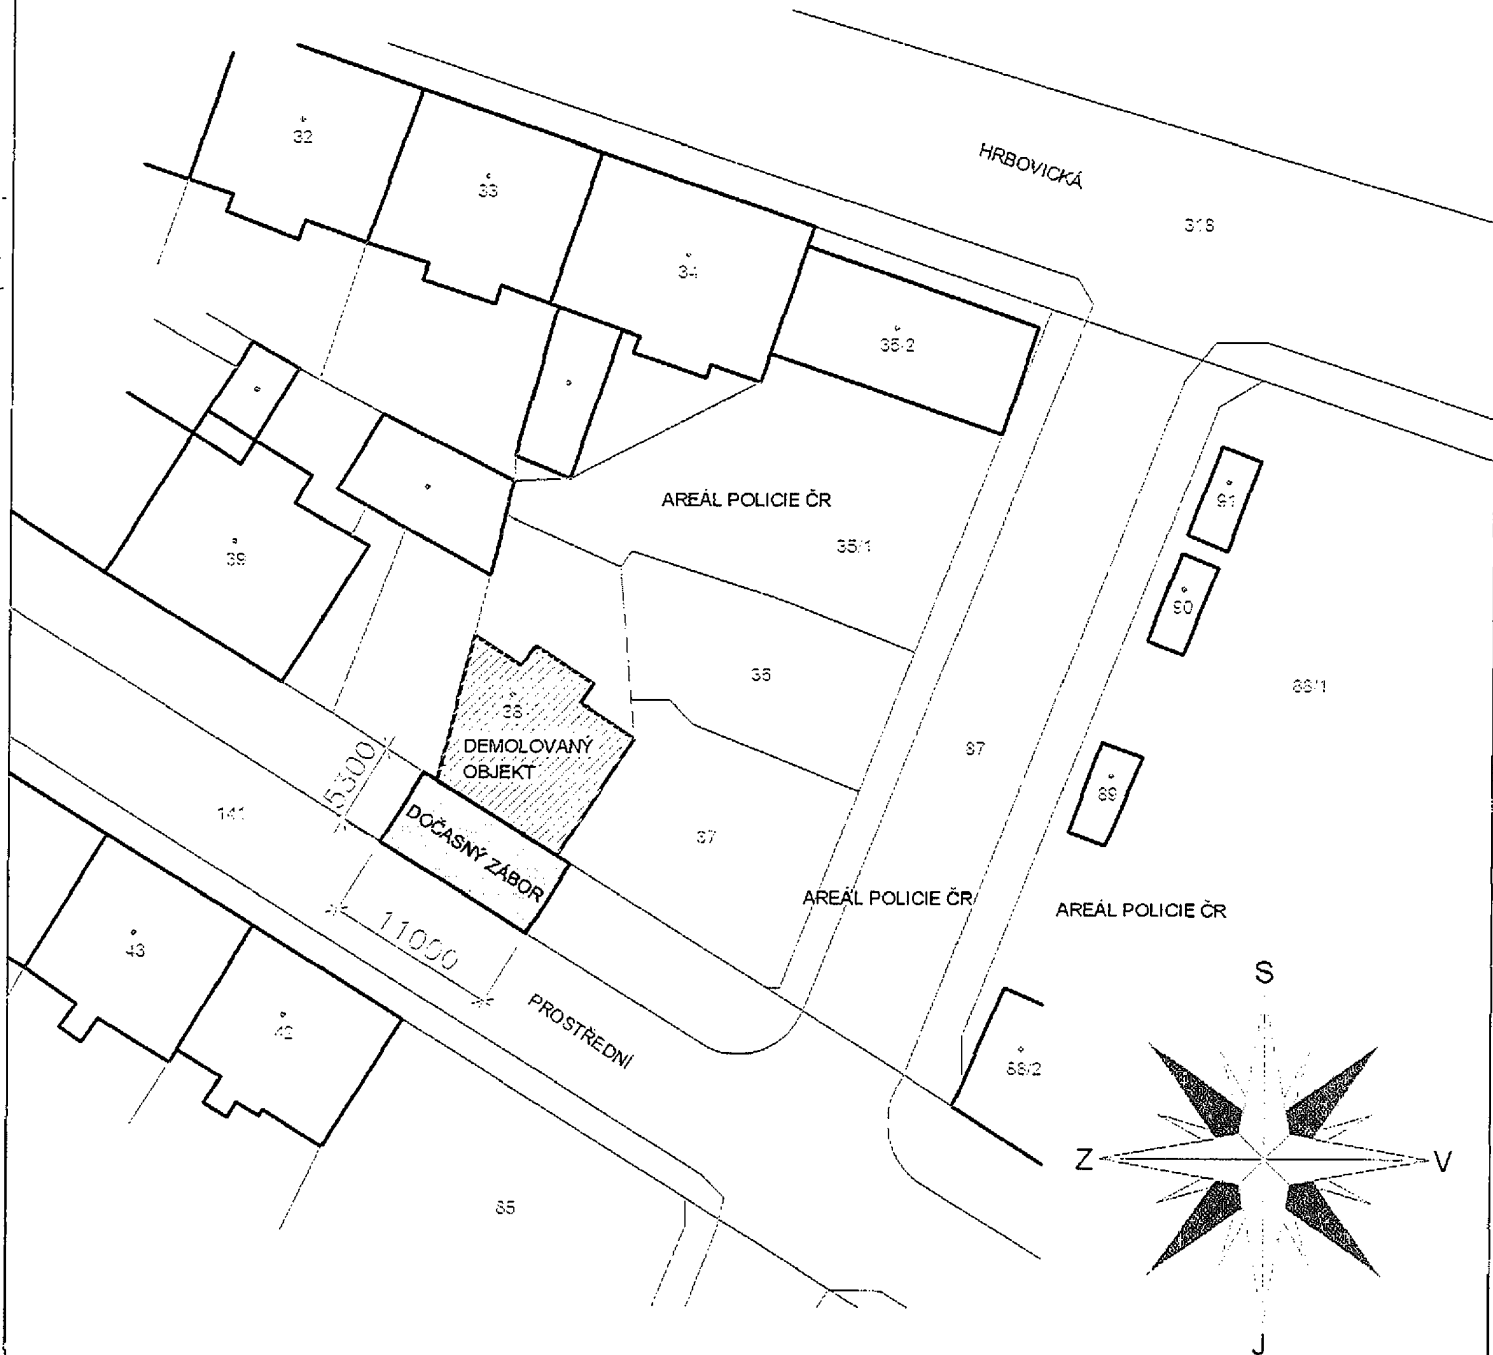

 TK TOMÁŠ KIRSCHNER ARCHITECTURAL DESIGN DIVISION	C. ZÁKLADY INVESTOR: Křep-U, Předlice, policejní stanice Česká Lípa, kraj 16-446-3
	U. S. STAVBY: Čest. insp. Lubomír Přechů, č.p. 221 - Prostřední 50 472 01, Předlice (015005)
KŘP-U – PŘEDLICE Č.P. 221 PROSTŘEDNÍ 50 – DEMOLICE STÁVAJÍCÍHO OBJEKTU	
KRESLIL: KIRSCHNER KONTROLOVAL: KIRSCHNER	SITUACE POV
MĚŘITKO: 1:500 FORMÁT: A4 DATUM: 12/2016 STUPEŇ PD: SP POČET PÁRŮ: 3	AUT. ČÍSLO: 16-446-C-3 PÁRŮ: