



POHLED ZADNÍ

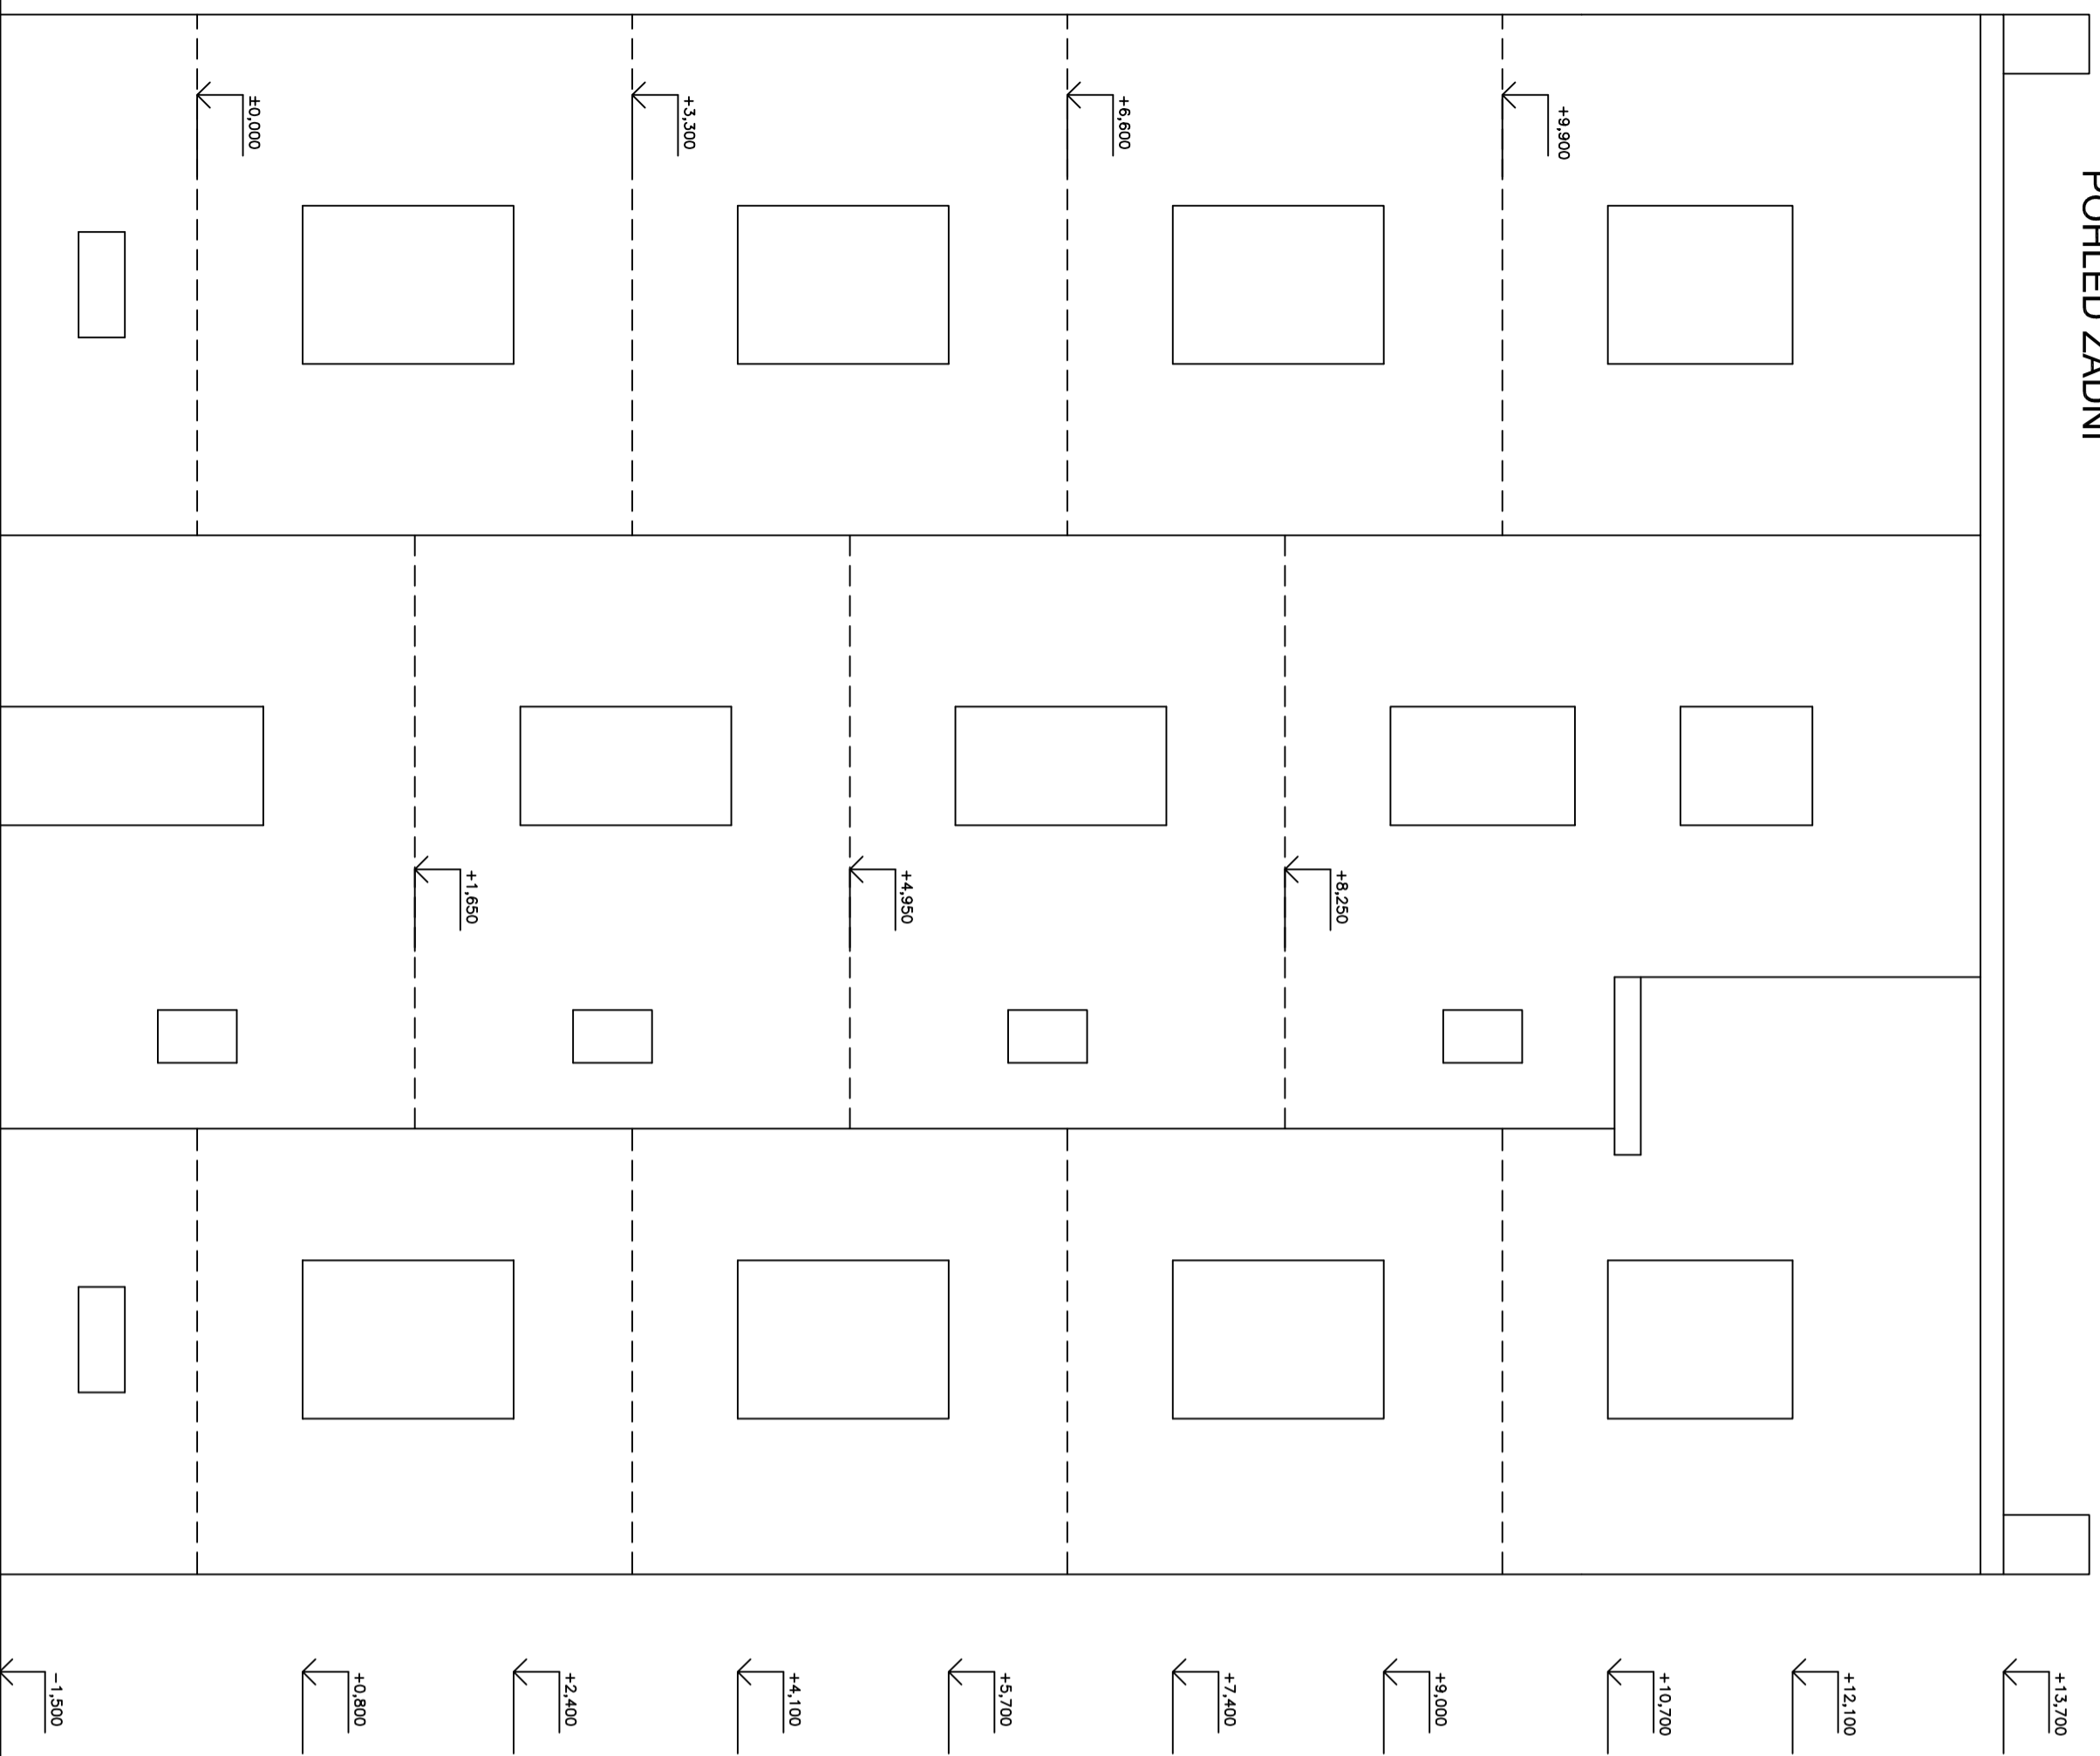

POHLED ČELNÍ

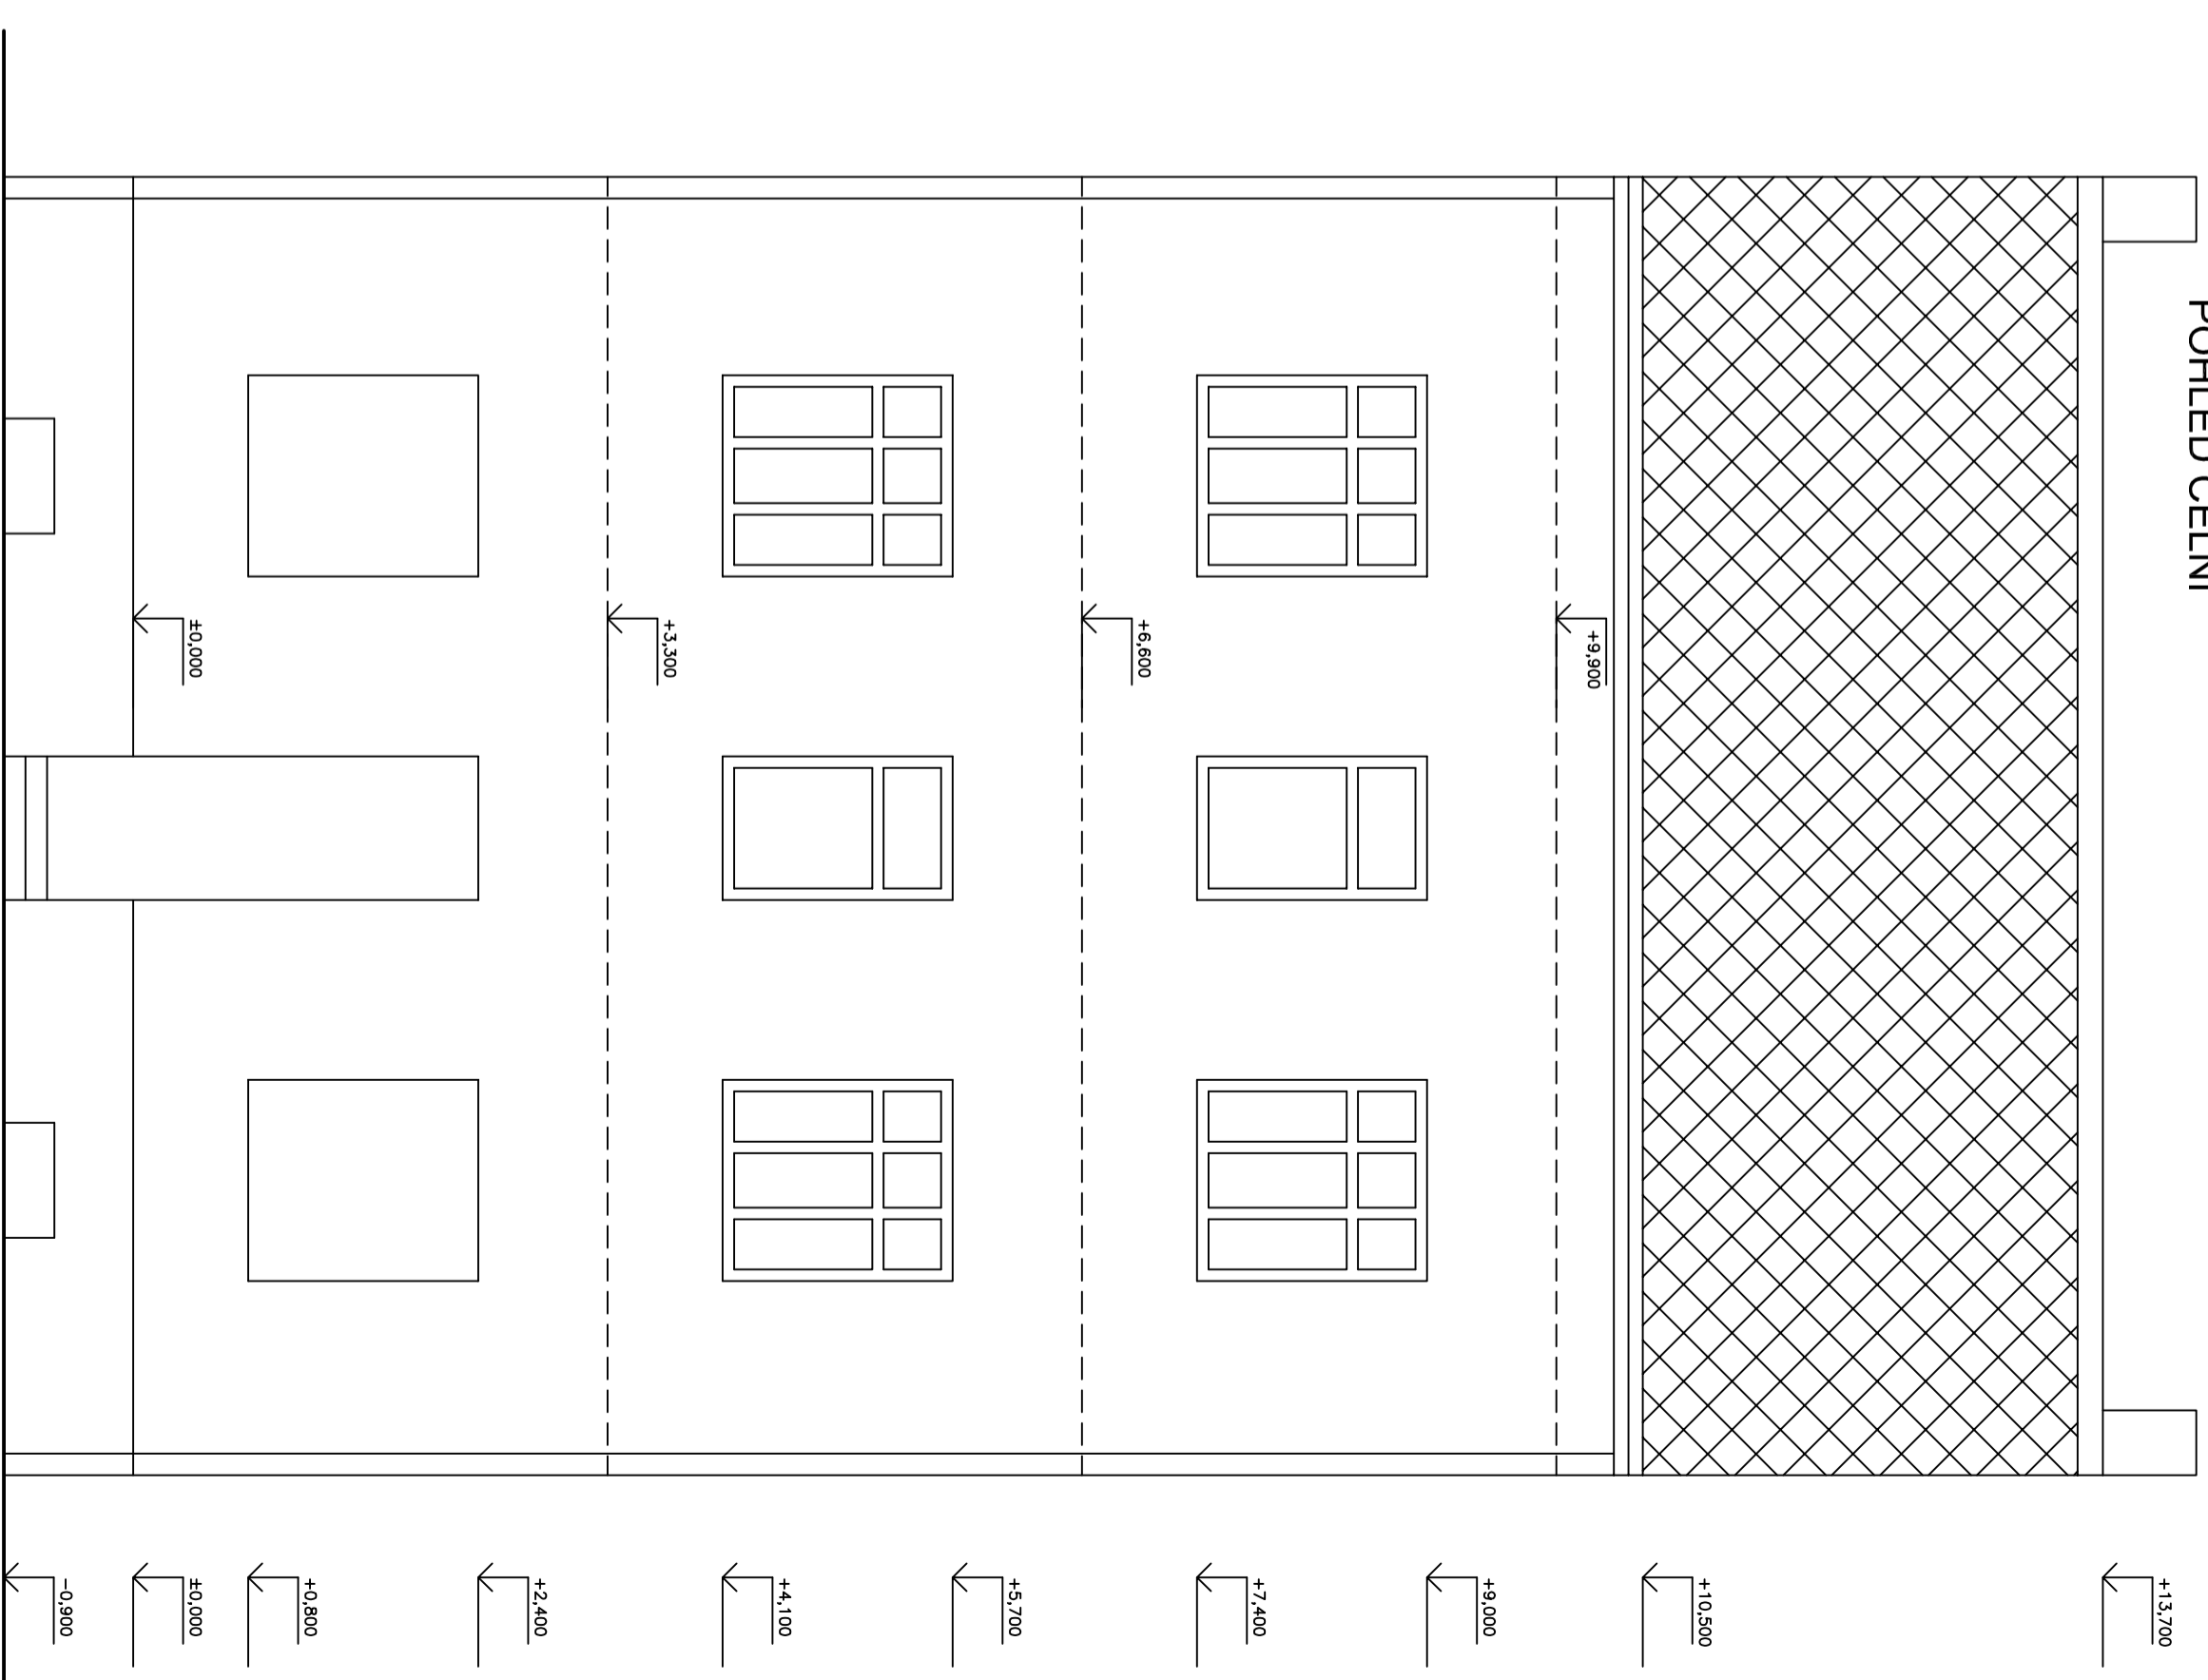

 TOMAŠ KIRSCHNER ARCHITECTURE	Č. ZAKAZKY: 16-267-446 MÍSTO STAVBY: Ústí nad Labem – Předlice, č.p. 221 – Prostrřední 50 st.p.č. 38, k.ú. Předlice (775005)	INVESTOR: Krajské realitativní police Ústeckého kraje Lidické náměstí 899/9, 400 01 Ústí nad Labem	NÁZEV AKCE: KŘP-U – PŘEDLICE Č.P. 221
KRESLIL: KIRSCHNER KONTROLOVAL: KIRSCHNER	NÁZEV VÝKRESU: PROSTRĚDNÍ 50 – DEMOLICE STAVAJÍCÍHO OBJEKTU		

MĚŘÍTKO: 1 : 50	FORMÁT: 6x A4	DATEM: 12/2016	STUPĚŇ PD: SP	POČET PÁRE: 3
AutoCAD 2007				ČÍSLO VÝKRESU: 16-446-D.7
NÁZEV VÝKRESU: POHLEDY				PÁRE: