


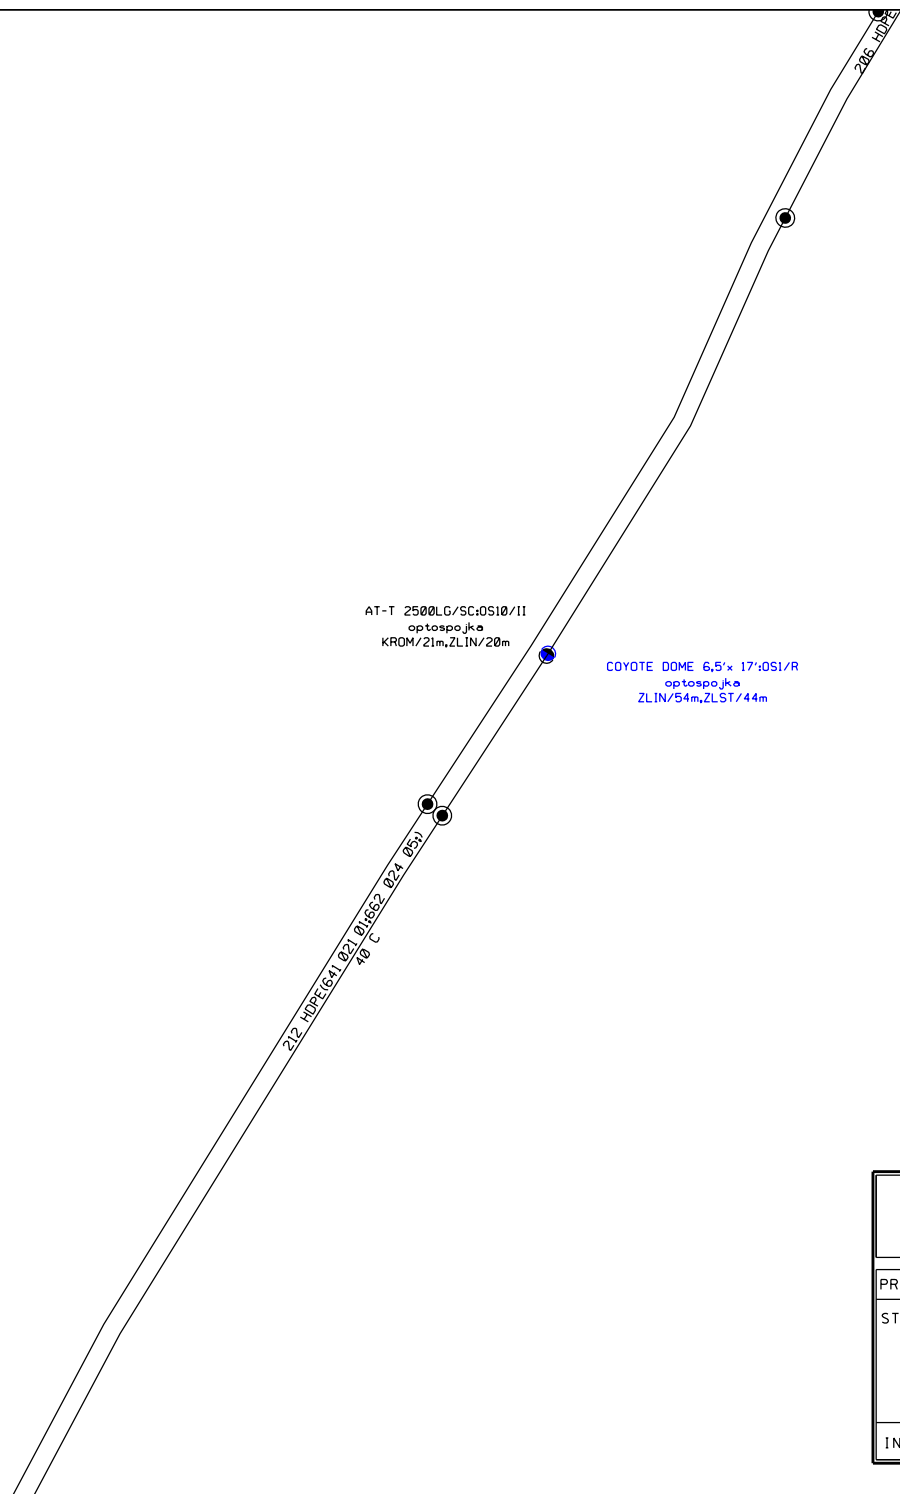





Plakové zámky HDPE budou použity jen v nejnmutnějším případě-jejich použití minimalizovat!

K.V.Z. spol. s r.o. Mokrýd 386, 760 01 Zlín, IČO 00546178		ČÍSLO ZAKÁZKY: KVZ-2565/18	
PROJEKTANT: JIŘÍ KRÁLÍČEK	VYPRACOVAL: MARIÁN DZURUS	DATUM: 07/2018	
STAVBA: VPIČ Zlín.II/490propoj.R/49		MÉRITKO: 1:100	
INVESTOR: Realizační sílnce Zlínského kraje, příspěvková organizace		D1-0	
KLAD LISTU SCHÉMA HDPE A MTS			




Legenda:

	STÁVAJÍCÍ ZAŘÍZENÍ
	RUŠENÉ ZAŘÍZENÍ
	NOVÉ ZAŘÍZENÍ
	UPRAVOVANÉ ZAŘÍZENÍ
	MRTVÉ VEDENÍ
	NAVAZUJÍCÍ STAVBA

K.V.Z. spol. s r.o. Mokrá 386, 760 01 Zlín, IČO 00546178		
PROJEKTANT: JIŘÍ KRÁLÍČEK	VYPRACOVAL: MARIÁN DZURUS	ČÍSLO ZAKÁZKY: KVZ-2565/18
STAVBA: <b>VPIC Zlín_II/490propoj.R/49</b>		DATUM: 07/2018
SCHÉMA HDPE A MTS		MĚŘÍTKO: -
INVESTOR: Ředitelství silnic Zlínského kraje, příspěvková organizace		<b>D1-1</b>

PUR-74/1-1\_KAUFLAND  
 ZLIN1567  
 xZLIN1209/1.1.2/1-30  
 1xMIS - 1bn:  
 3xsv.f.LSA 10x1:  
 Sokolská :5300 : :  
 Zlín  
 Zlín

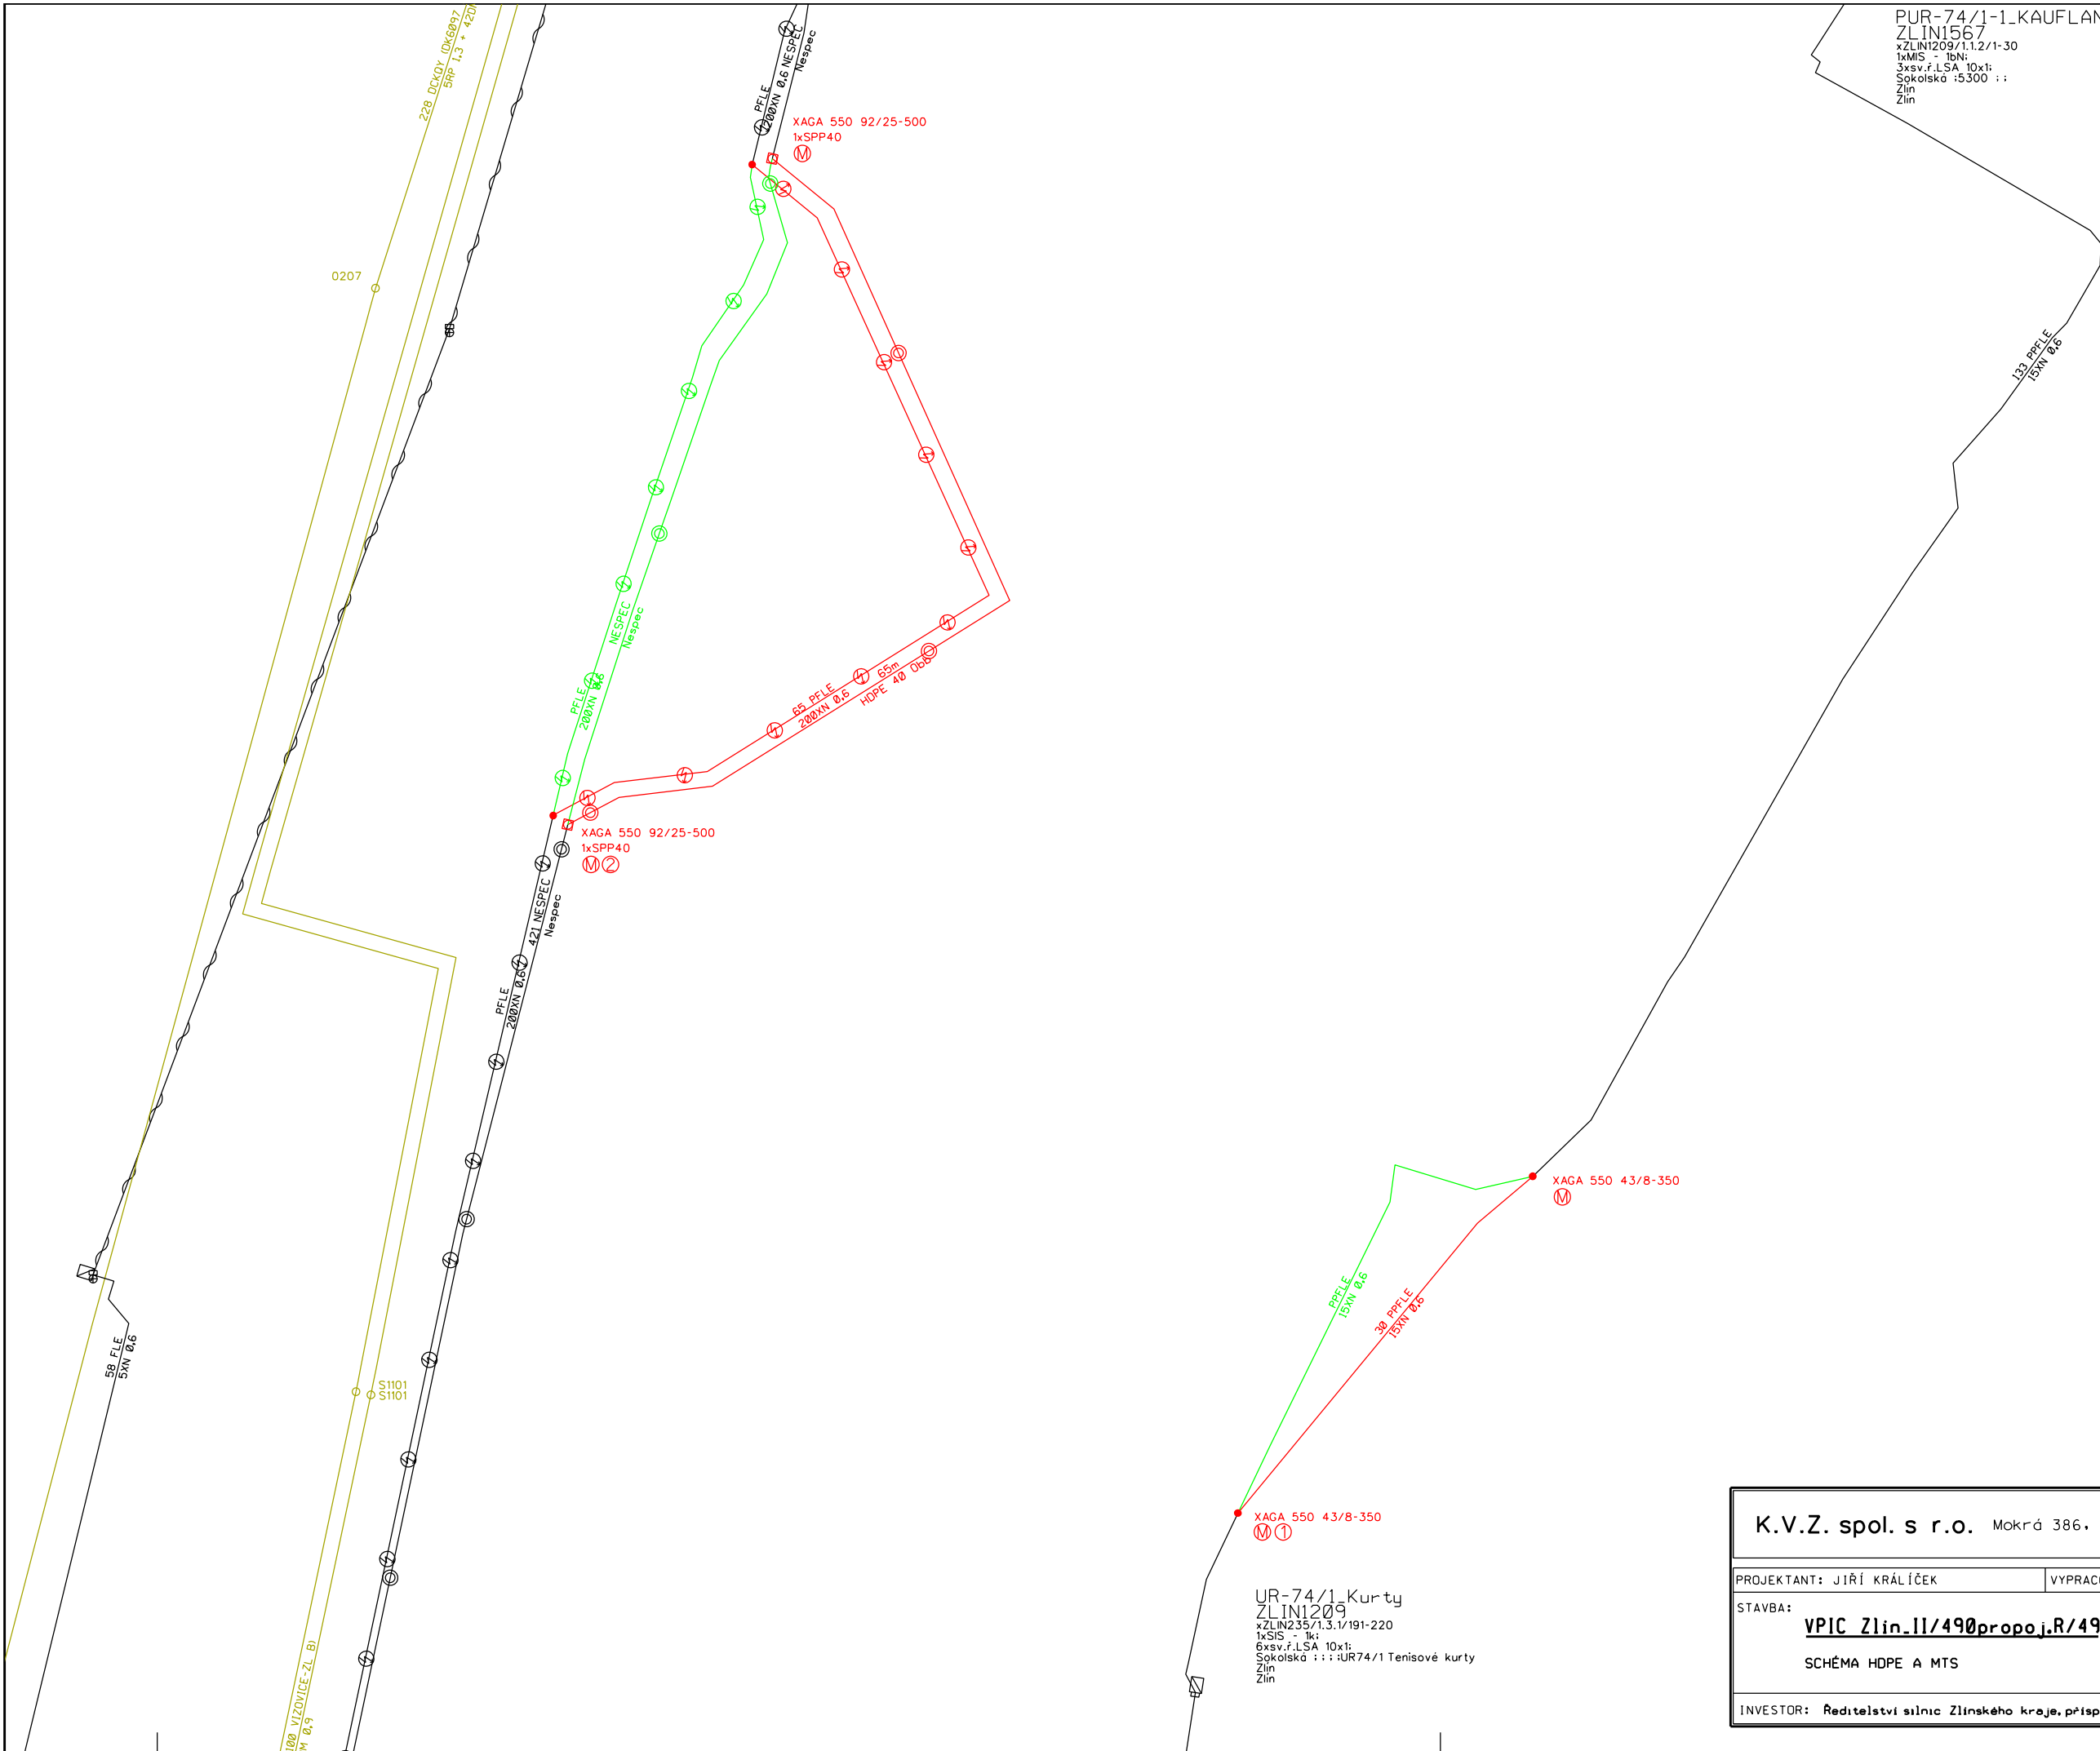

**Legenda:**

	STÁVAJÍCÍ ZAŘÍZENÍ
	RUŠENÉ ZAŘÍZENÍ
	NOVÉ ZAŘÍZENÍ
	UPRAVOVANÉ ZAŘÍZENÍ
	MRTVÉ VEDENÍ
	NAVAZUJÍCÍ STAVBA

UR-74/1\_Kurty  
 ZLIN1209  
 xZLIN235/1.3.1/191-220  
 1xSIS - 1k:  
 6xsv.f.LSA 10x1:  
 Sokolská : : :UR74/1 Tenisové kurty  
 Zlín  
 Zlín

K.V.Z. spol. s r.o. Mokrá 386, 760 01 Zlín, IČO 00546178		
PROJEKTANT: JIŘÍ KRÁLÍČEK	VYPRACOVAL: MARIÁN DZURUS	ČÍSLO ZAKÁZKY: KVZ-2565/18
STAVBA: <b>VPIC Zlín_II/490propoj.R/49</b>		DATUM: 07/2018
SCHÉMA HDPE A MTS		MĚŘÍTKO: -
INVESTOR: Ředitelství silnic Zlínského kraje, příspěvková organizace		<b>D1-2</b>

175 PFLE  
35kV Ø,6

XAGA 550 75/15-500  
Ⓜ Ⓝ

PFLE  
35kV Ø,6

1  
SCX  
43/ 8-300

55 PFLE  
50kV Ø,6

15 PFLE  
35kV Ø,4


REZ-R1 u garáží  
ZLIN1192  
xZLIN478/1.3.1/61-120  
1xSKH 9/20 mm  
60xREZ 1p.  
Vršava : : : REZ-u garáží  
Zlin  
Zlin

REZ-R1 u garáží  
Ⓜ ZLIN1192  
xZLIN478/  
1xSKH 3

Legenda:

- STÁVAJÍCÍ ZAŘÍZENÍ
- RUŠENÉ ZAŘÍZENÍ
- NOVÉ ZAŘÍZENÍ
- UPRAVOVANÉ ZAŘÍZENÍ
- MRTVÉ VEDENÍ
- NAVAZUJÍCÍ STAVBA

K.V.Z. spol. s r.o. Mokrý 386, 760 01 Zlín, IČO 00546178		
PROJEKTANT: JIŘÍ KRÁLÍČEK	VYPRACOVAL: MARIÁN DZURUS	ČÍSLO ZAKÁZKY: KVZ-2565/18
STAVBA: <b>VPIC Zlín-11/490propoj.R/49</b>		DATUM: 07/2018
SCHÉMA HDPE A MTS		MĚŘÍTKO: -
INVESTOR: Ředitelství silnic Zlínského kraje, příspěvková organizace		<b>D1-3</b>

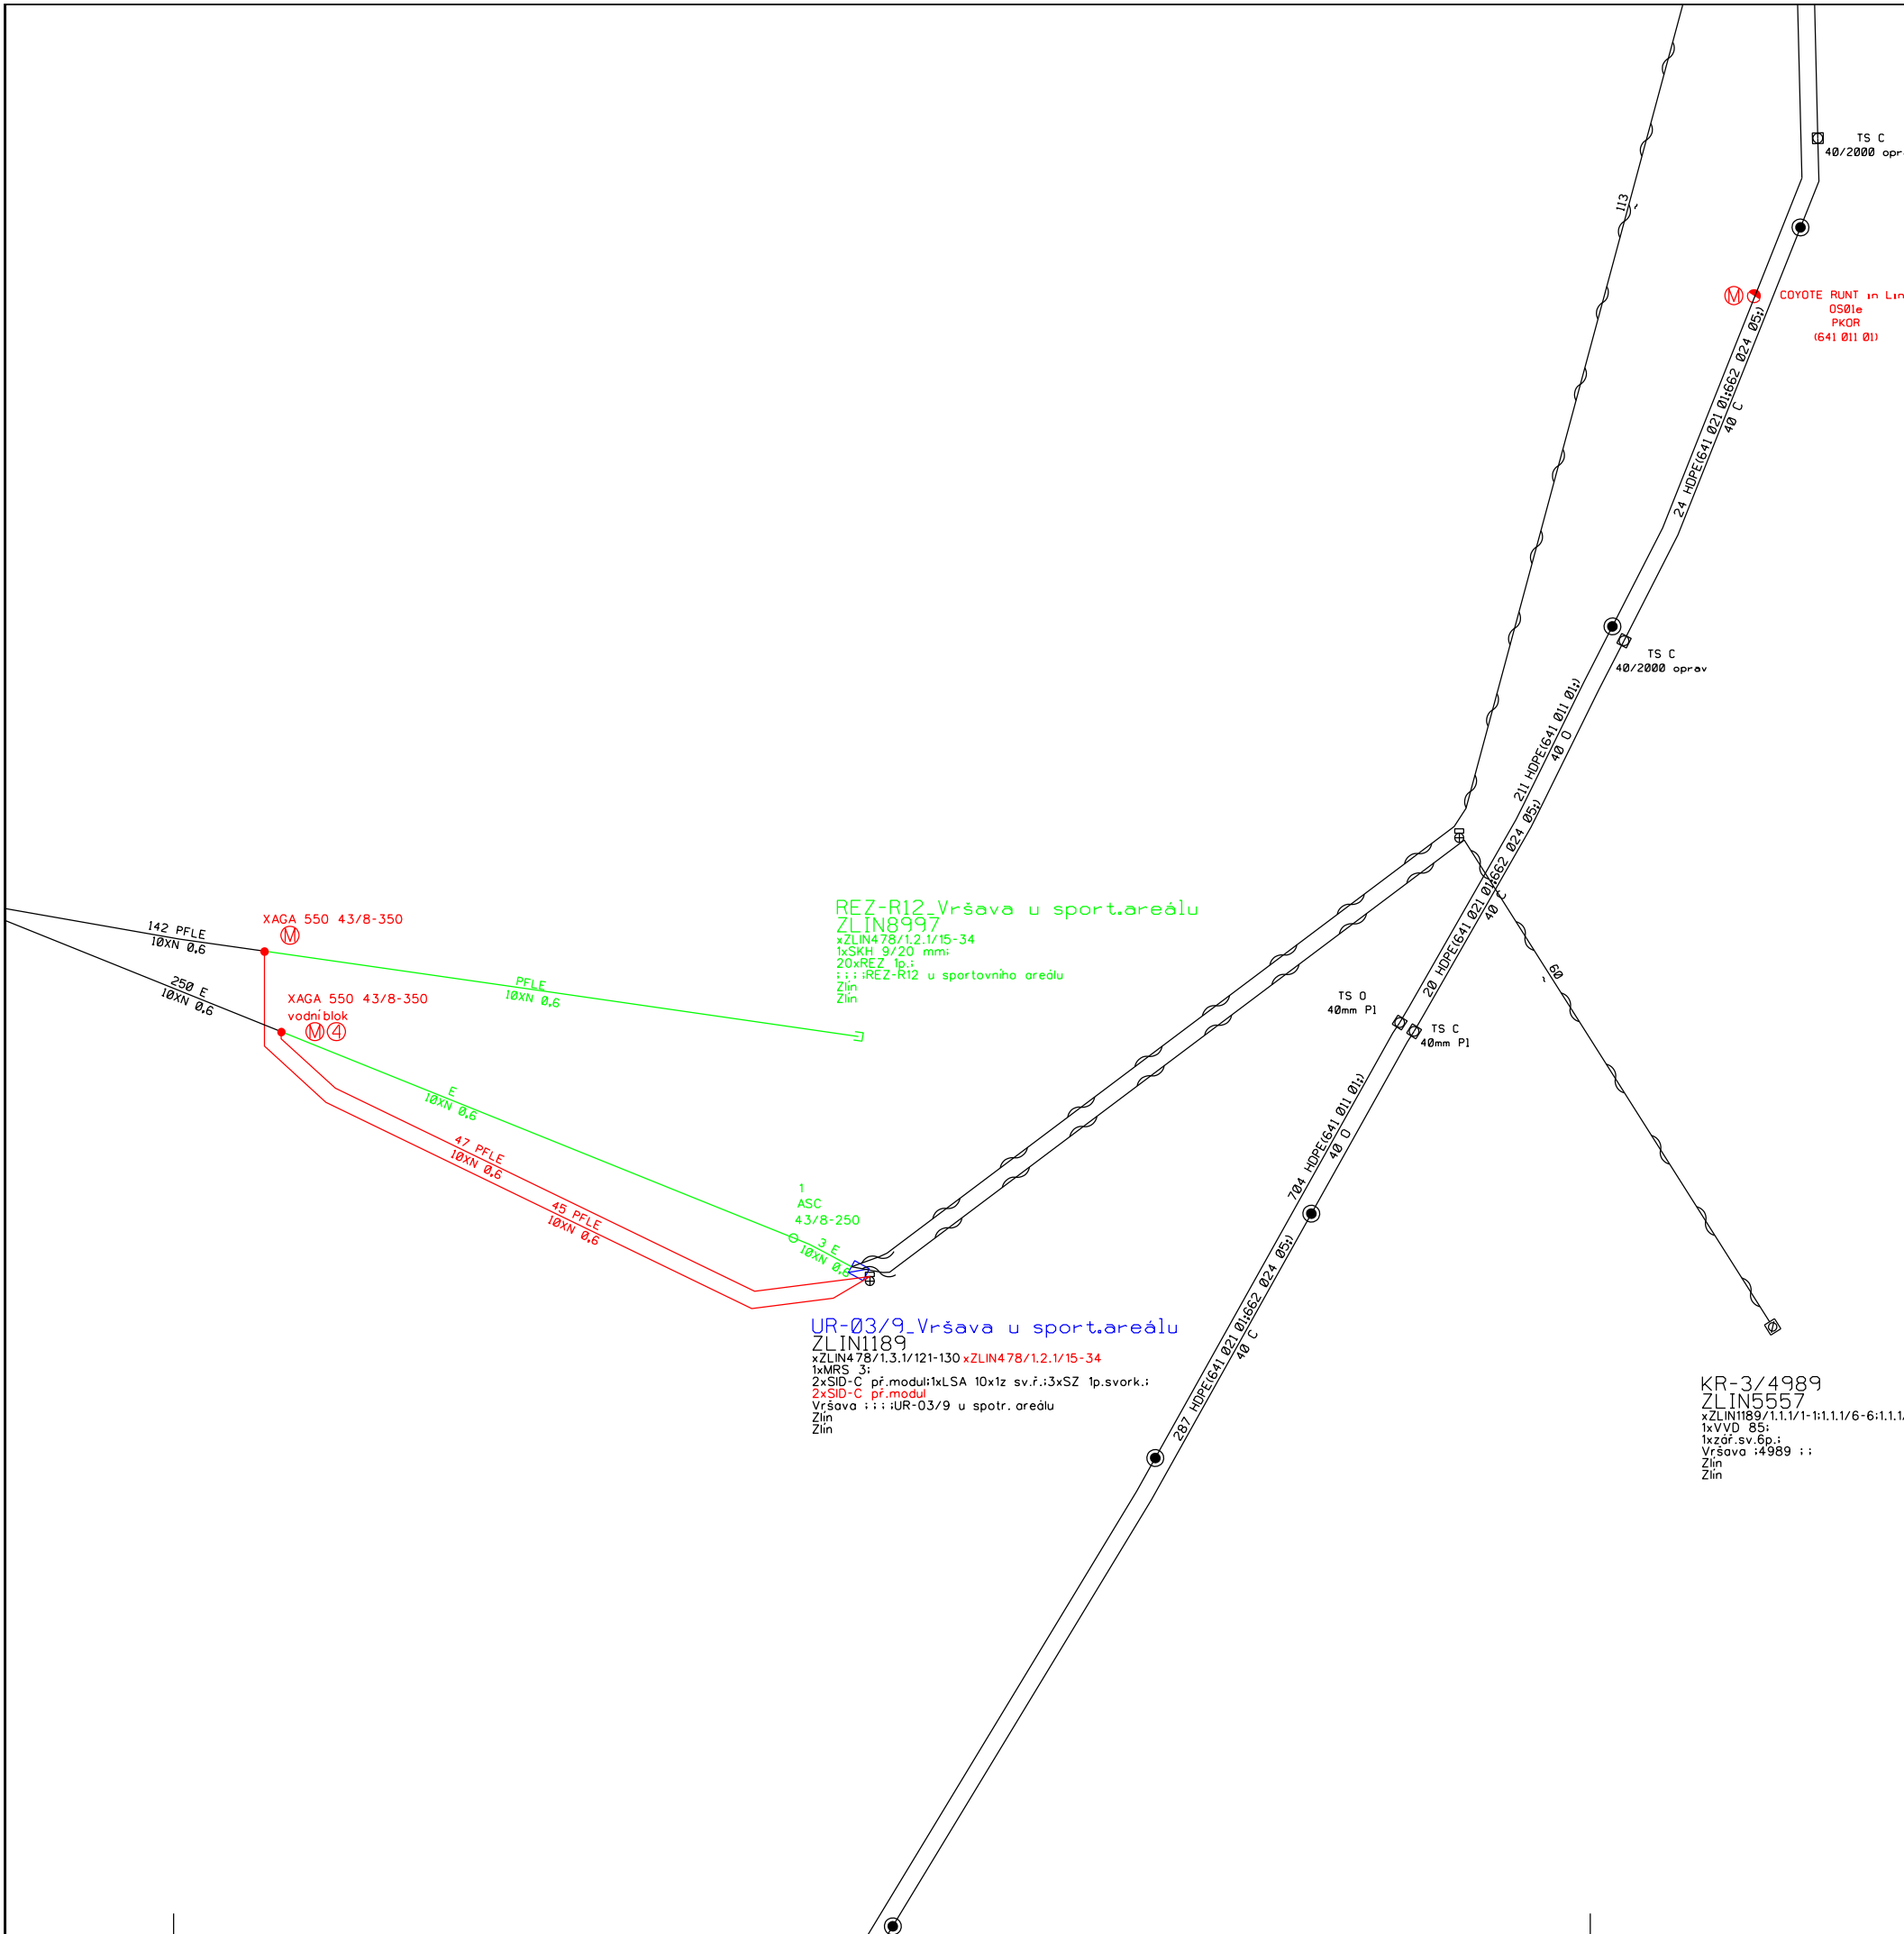

REZ-R12 Vršava u sport. areálu  
 ZLIN8997  
 xZLIN478/1.2.1/15-34  
 1xSKH 9/20 mm;  
 20xREZ 1p.;  
 ::: REZ-R12 u sportovního areálu  
 Zlin  
 Zlin

XAGA 550 43/8-350  
 XAGA 550 43/8-350  
 vodní blok

UR-03/9 Vršava u sport. areálu  
 ZLIN1189  
 xZLIN478/1.3.1/121-130 xZLIN478/1.2.1/15-34  
 1xMRS 3;  
 2xSID-C př.modul; 1xLSA 10x12 sv.f.; 3xSZ 1p.svork.;  
 2xSID-C př.modul  
 Vršava ::: UR-03/9 u sport. areálu  
 Zlin  
 Zlin


KR-3/4989  
 ZLIN5557  
 xZLIN189/1.1.1/1-1.1.1/6-6:1.1/4-4:1.1/3-3  
 1xVVD 85;  
 1xzf.sv.6p.;  
 Vršava :4989 ::  
 Zlin  
 Zlin

**Legenda:**

	STÁVAJÍCÍ ZAŘÍZENÍ
	RUŠENÉ ZAŘÍZENÍ
	NOVÉ ZAŘÍZENÍ
	UPRAVOVANÉ ZAŘÍZENÍ
	MRTVÉ VEDENÍ
	NAVAZUJÍCÍ STAVBA

K.V.Z. spol. s r.o. Mokrá 386, 760 01 Zlín, IČO 00546178		
PROJEKTANT: JIŘÍ KRÁLÍČEK	VYPRACOVAL: MARIÁN DZURUS	ČÍSLO ZAKÁZKY: KVZ-2565/18
STAVBA: <b>VPIC Zlin_II/490propoj.R/49</b>		DATUM: 07/2018
SCHÉMA HDPE A MTS		MĚŘÍTKO: -
INVESTOR: Ředitelství silnic Zlínského kraje, příspěvková organizace		D1-4



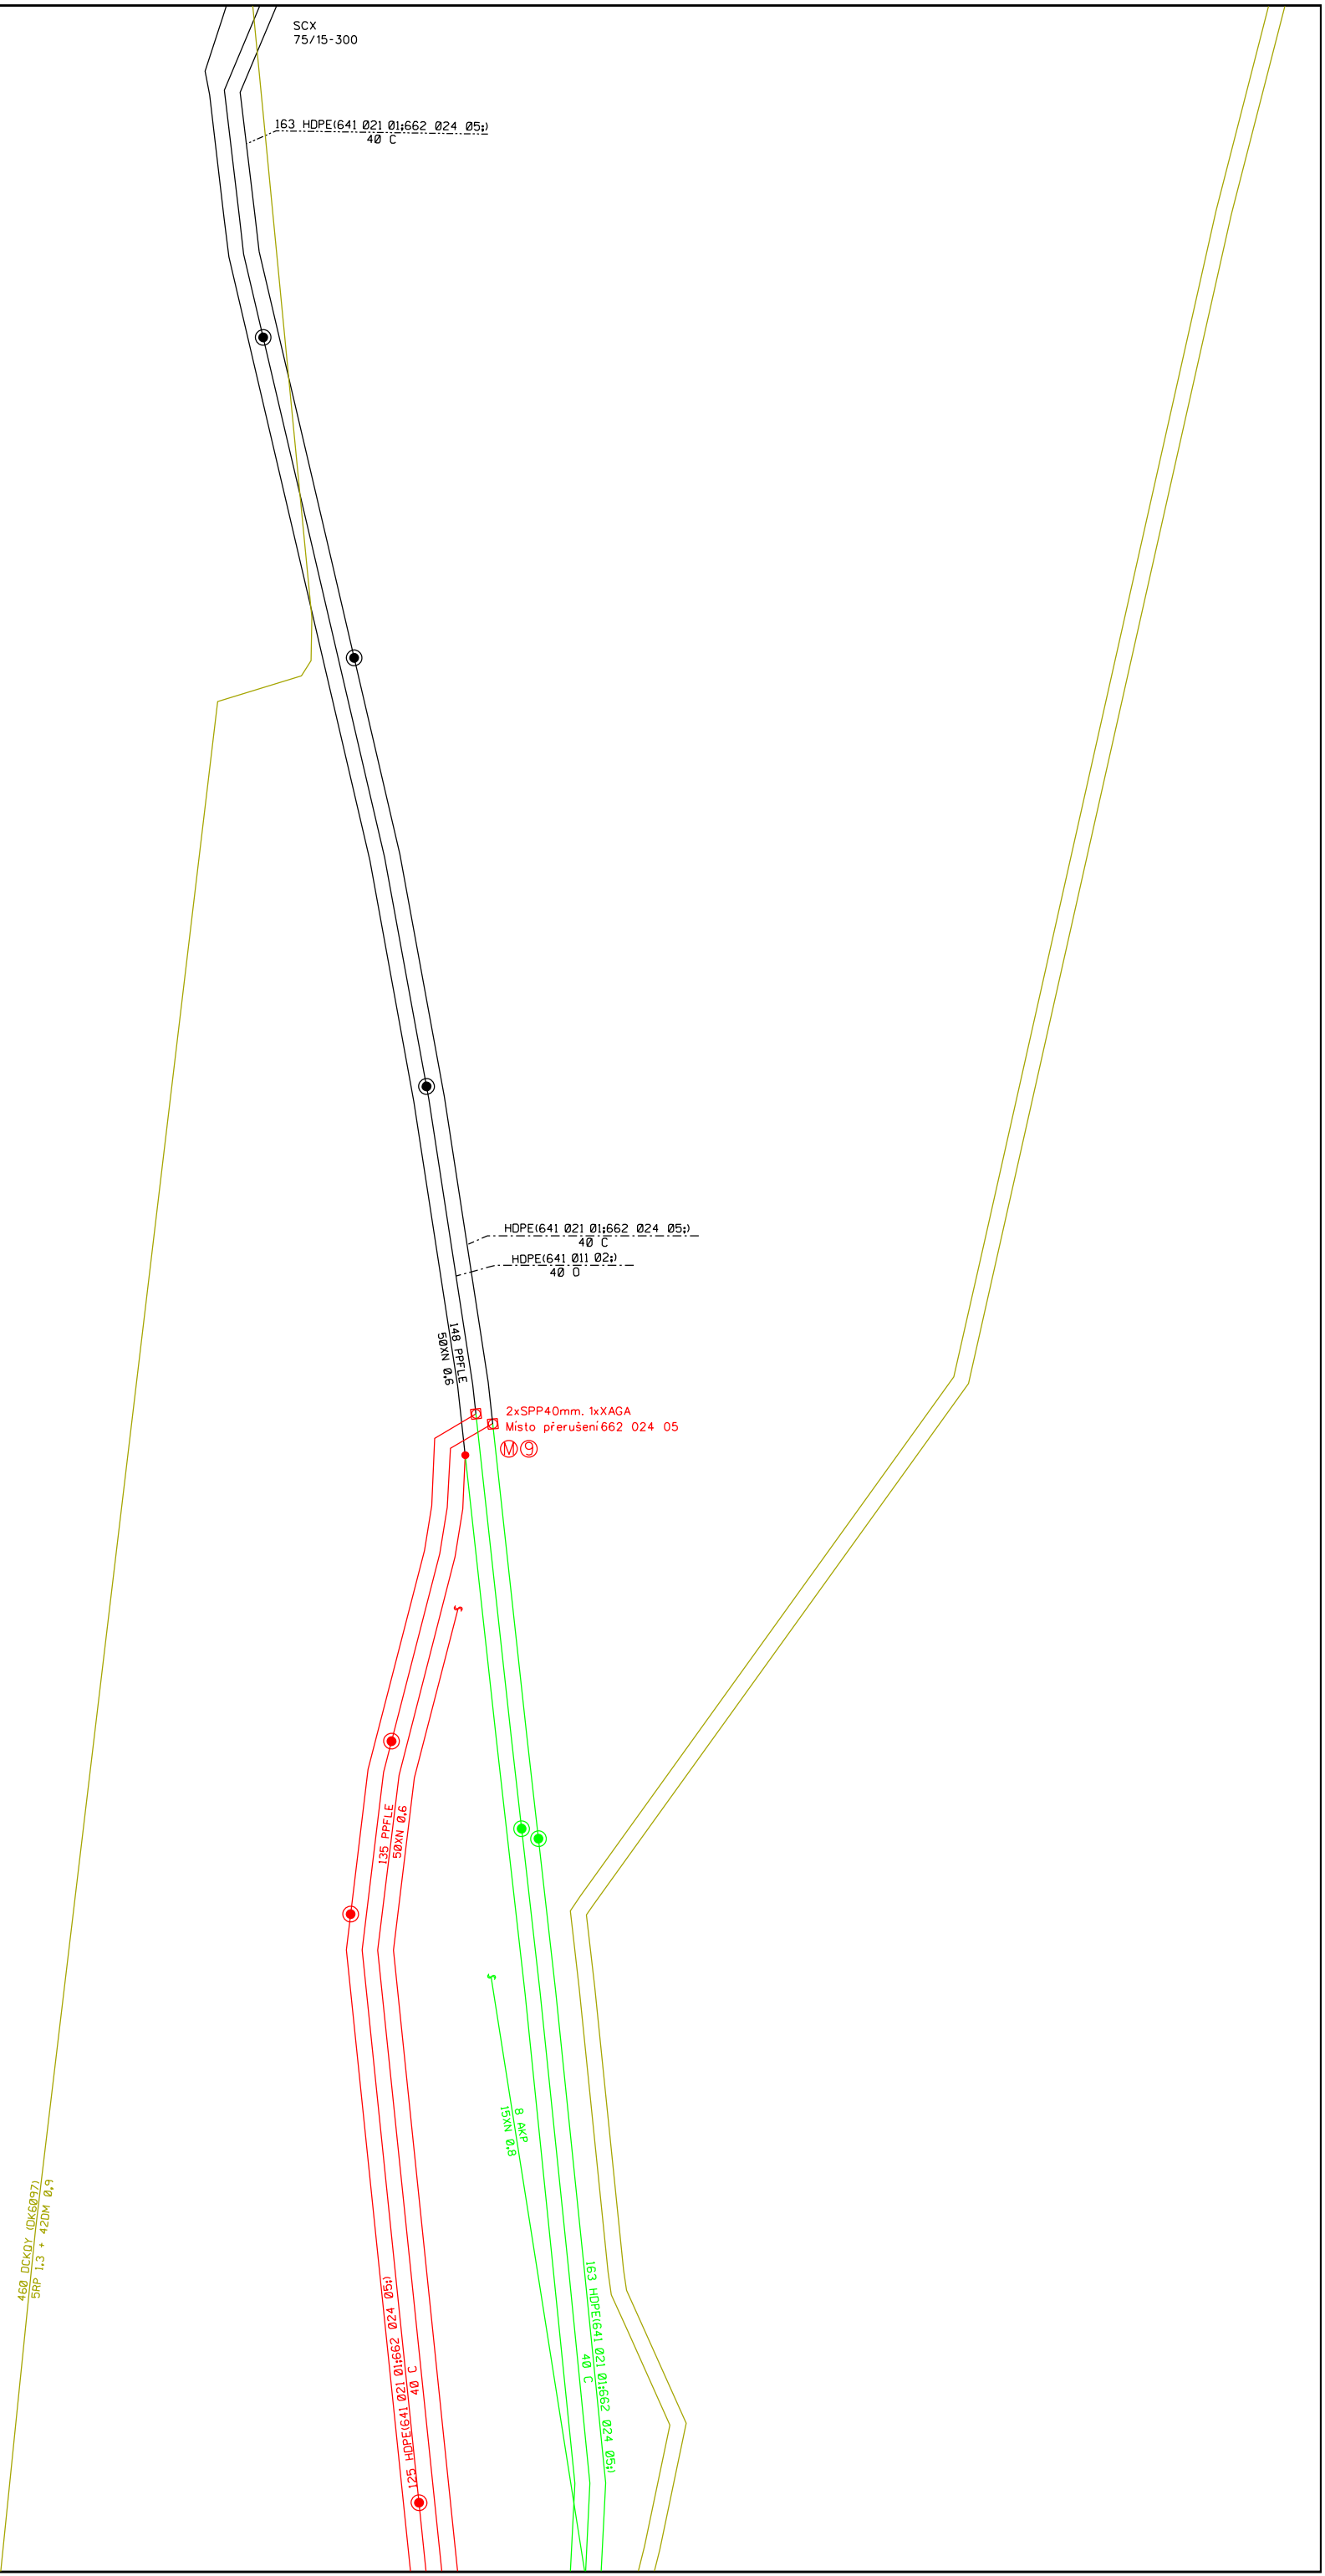


**Legenda:**

—	STÁVAJÍCÍ ZARÍZENÍ
—	RUŠENÉ ZARÍZENÍ
—	NOVÉ ZARÍZENÍ
—	UPRAVOVANÉ ZARÍZENÍ
—	MRTVÉ VEDENÍ
—	NAVAZUJÍCÍ STAVBA

**K.V.Z. spol. s r.o.** Mokrý 386, 760 01 Zlín, IČO 00546178

PROJEKTANT: JIŘÍ KRÁLÍČEK	VYPRACOVAL: MARIÁN DZURUS	ČÍSLO ZAKÁZKY:
STAVBA: <b>VPIC Zlín_II/490oprpoj.R/49</b>	KVZ-2565/18	DATAUM: 07/2018
SCHEMA HDPE A MTS		MĚŘITKO: -
INVESTOR: Ředitelství silnic Zlínského kraje, příspěvková organizace		

**D1-6**

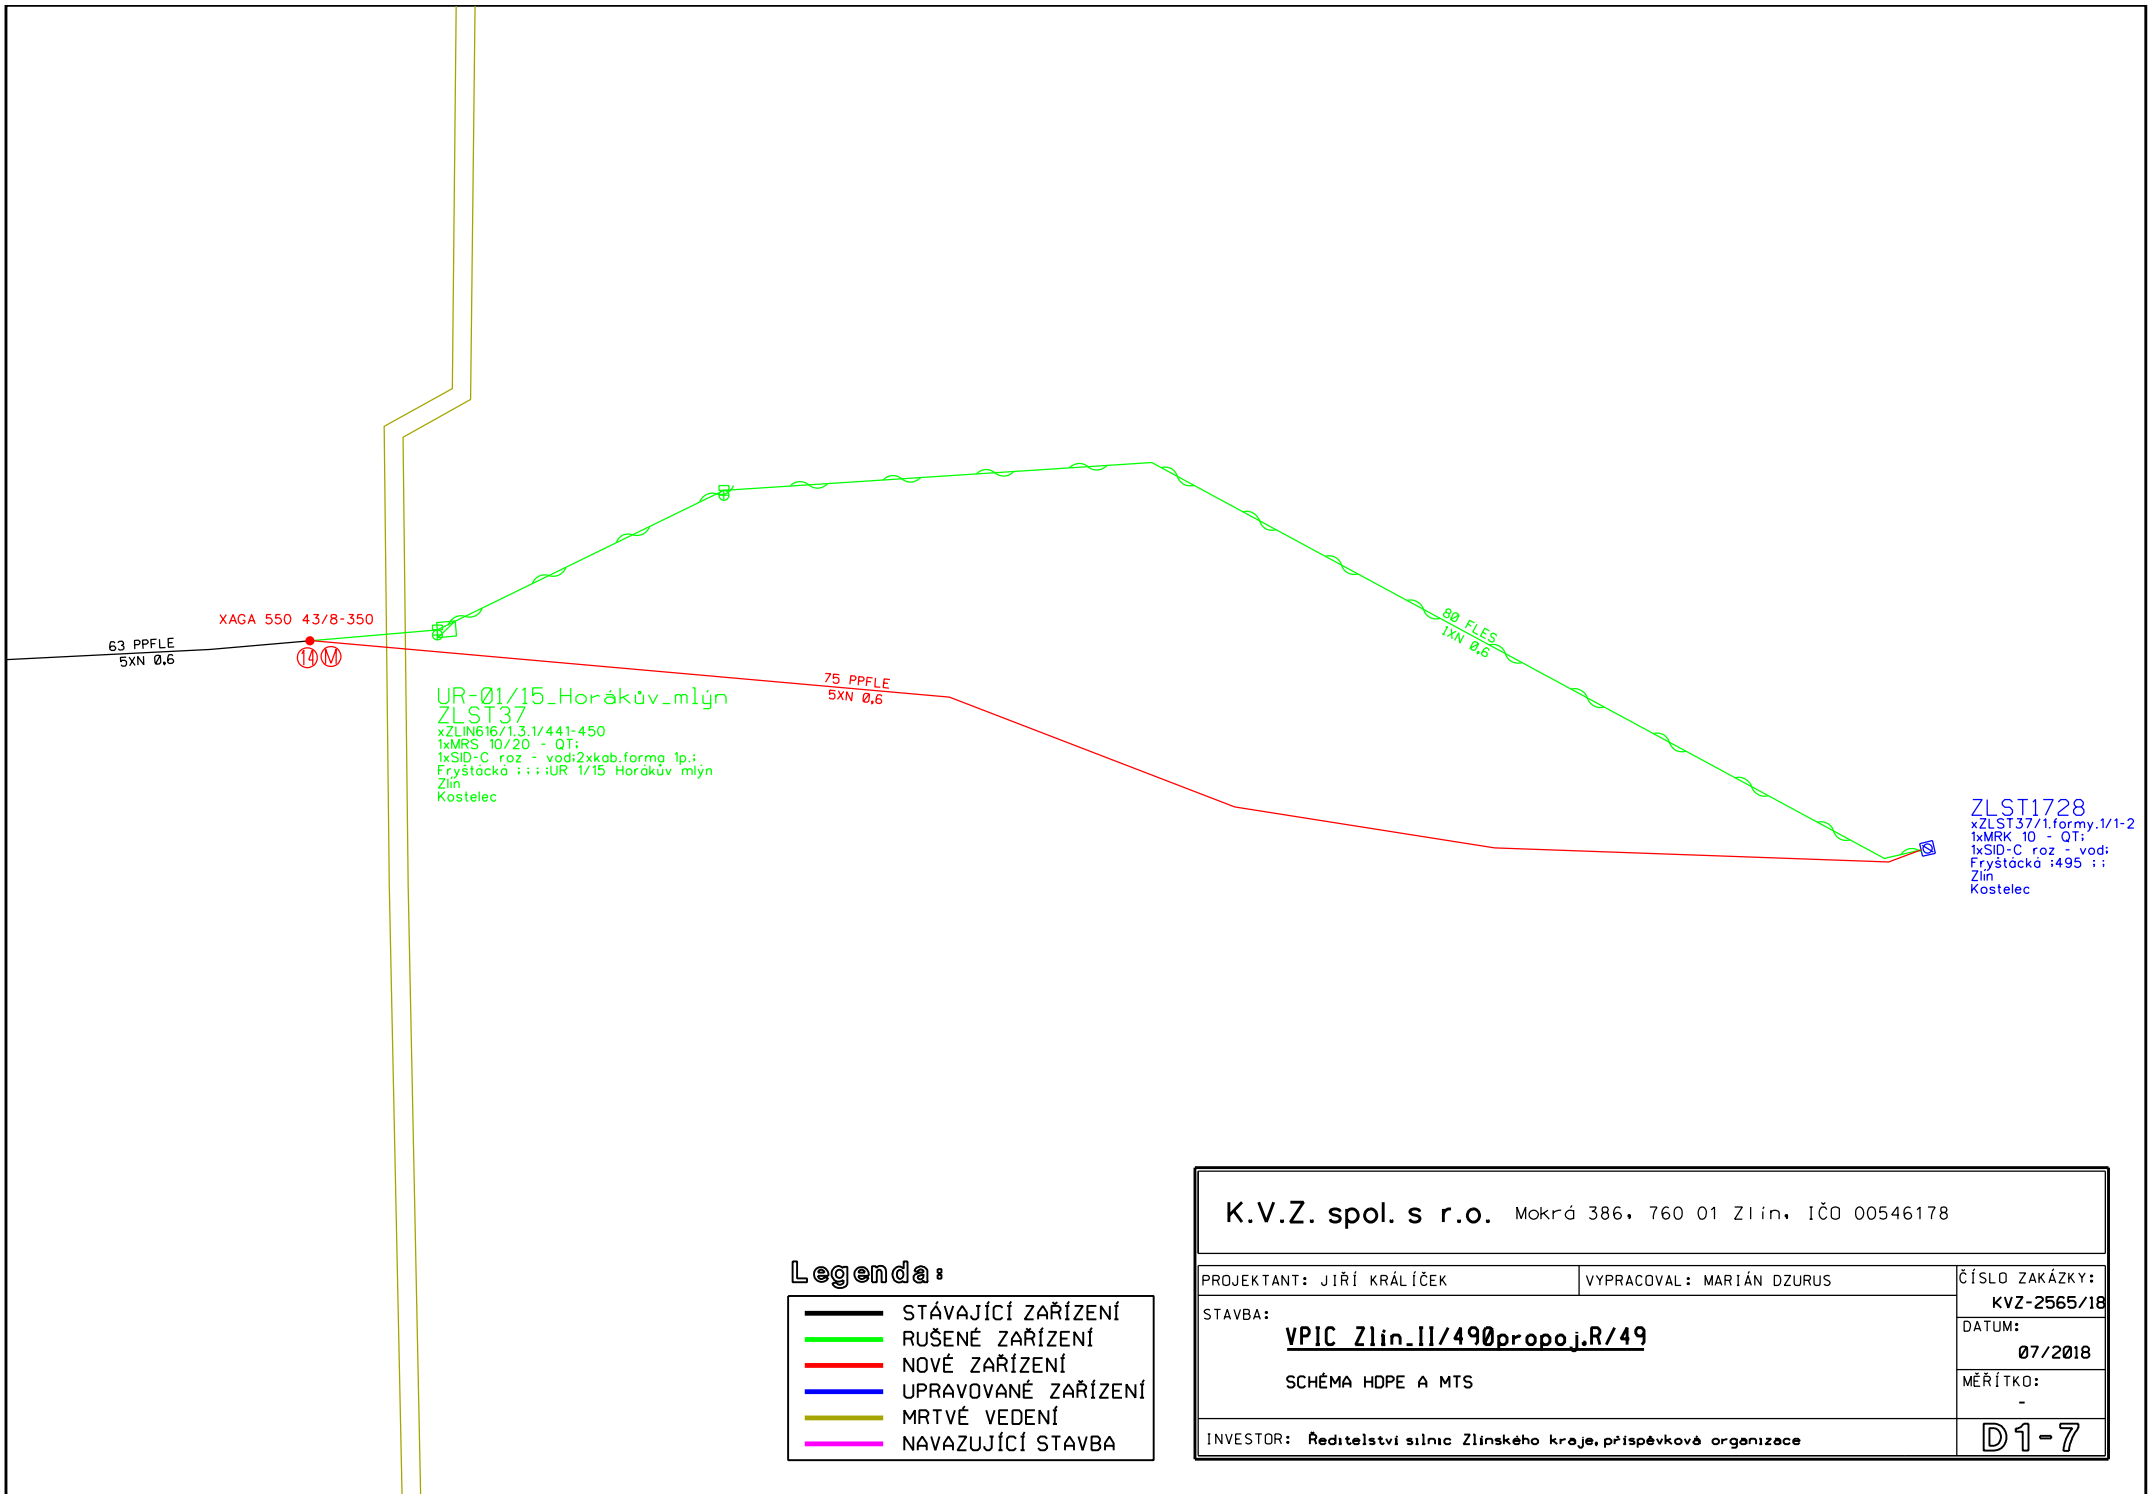

63 PPFLÉ  
5xN 0,6

XAGA 550 43/8-350



UR-01/15\_Horákův\_mlýn  
ZLST37  
xZLIN616/1.3.1/441-450  
1xMRS 10/20 - QT;  
1xSID-C roz - vodi2xkab.forma 1p.;  
Fryštácká : : : iUR 1/15 Horákův mlýn  
Zlín  
Kostelec

75 PPFLÉ  
5xN 0,6


00 FLES  
1xN 0,6

ZLST1728  
xZLST37/1.formy.1/1-2  
1xMRK 10 - QT;  
1xSID-C roz - vodi;  
Fryštácká :495 :;  
Zlín  
Kostelec

**Legenda:**

- STÁVAJÍCÍ ZAŘÍZENÍ
- RUŠENÉ ZAŘÍZENÍ
- NOVÉ ZAŘÍZENÍ
- UPRAVOVANÉ ZAŘÍZENÍ
- MRTVÉ VEDENÍ
- NAVAZUJÍCÍ STAVBA

<b>K.V.Z. spol. s r.o.</b> Mokrá 386, 760 01 Zlín, IČO 00546178		
PROJEKTANT: JIŘÍ KRÁLÍČEK	VYPRACOVAL: MARIÁN DZURUS	ČÍSLO ZAKÁZKY: KVZ-2565/18
STAVBA: <b>VPIC Zlín_II/490propoj.R/49</b>		DATUM: 07/2018
SCHÉMA HOPE A MTS		MĚŘÍTKO: -
INVESTOR: Ředitelství silnic Zlínského kraje, příspěvková organizace		<b>D1-7</b>

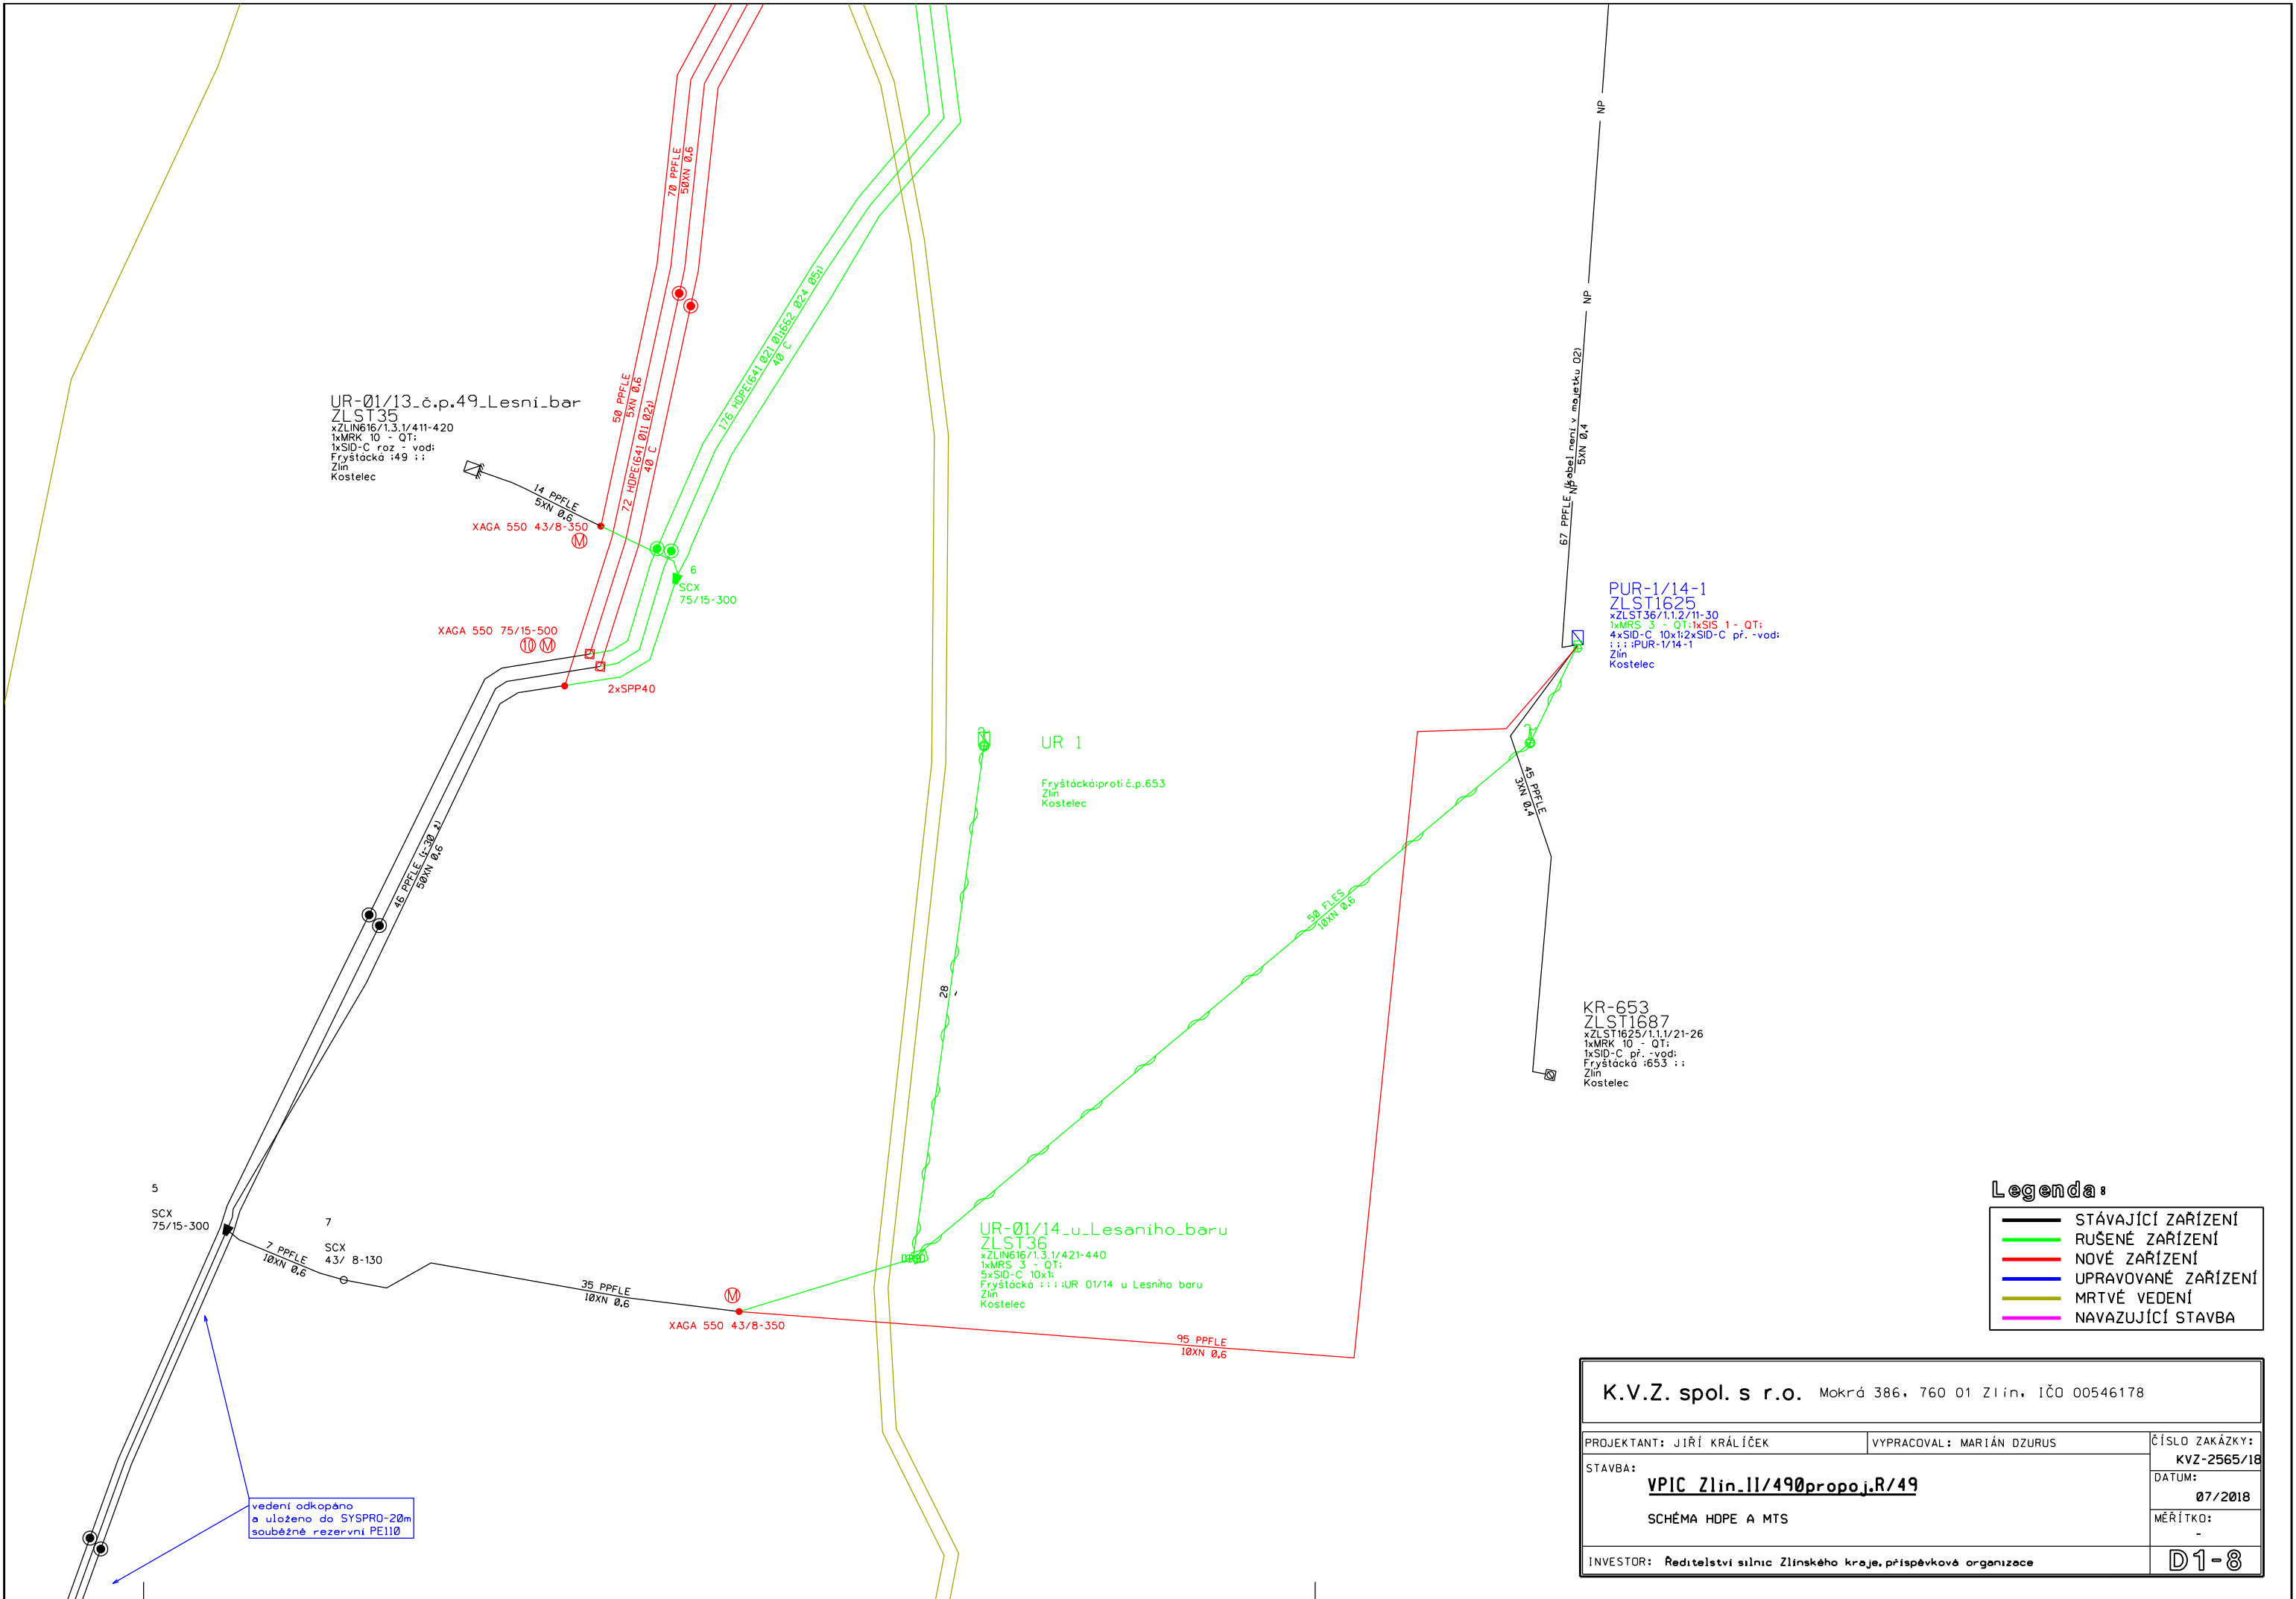

UR-01/13-č.p.49\_Lesni\_bar  
 ZLST35  
 xZLIN616/1.3.1/411-420  
 1xMRK 10 - QT:  
 1xSID-C roz. - vod:  
 Fryštácká :49 :  
 Zlín  
 Kostelec

PUR-1/14-1  
 ZLST1625  
 xZLST36/1.1.2/11-30  
 1xMRS 3 - QT:1xSIS 1 - QT:  
 4xSID-C 10x1:2xSID-C př. - vod:  
 : : :PUR-1/14-1  
 Zlín  
 Kostelec

KR-653  
 ZLST1687  
 xZLST1625/1.1.1/21-26  
 1xMRK 10 - QT:  
 1xSID-C př. - vod:  
 Fryštácká :653 :  
 Zlín  
 Kostelec

UR 1  
 Fryštáckoproti č.p.653  
 Zlín  
 Kostelec

UR-01/14\_u\_Lesaniho\_baru  
 ZLST36  
 xZLIN616/1.3.1/421-440  
 1xMRS 3 - QT:  
 5xSID-C 10x1:  
 Fryštácká : : :UR 01/14 u Lesního baru  
 Zlín  
 Kostelec

vedení odkopáno  
 a uloženo do SYSPRO-20m  
 souběžně rezervní PE110

**Legenda:**

	STÁVAJÍCÍ ZAŘÍZENÍ
	RUŠENÉ ZAŘÍZENÍ
	NOVÉ ZAŘÍZENÍ
	UPRAVOVANÉ ZAŘÍZENÍ
	MRTVÉ VEDENÍ
	NAVAZUJÍCÍ STAVBA

K.V.Z. spol. s r.o. Mokrá 386, 760 01 Zlín, IČO 00546178		
PROJEKTANT: JIŘÍ KRÁLÍČEK	VYPRACOVAL: MARIÁN DZURUS	ČÍSLO ZAKÁZKY: KVZ-2565/18
STAVBA: <b>VPIC Zlín_II/490propoj.R/49</b>		DATUM: 07/2018
SCHÉMA HDPE A MTS		MĚŘÍTKO: -
INVESTOR: Ředitelství silnic Zlínského kraje, příspěvková organizace		<b>D1-8</b>



K.V.Z. spol. s r.o. Mokrýd 386, 760 01 Zlín, IČO 00546178

PROJEKTANT: JIŘÍ KRÁLÍČEK

VYPRACOVAL: MARIÁN DZURUS

ČÍSLO ZAKÁZKY: KVZ-2565/18

STAVBA: VPIC Zlín\_II/490propoj.R/49

DATUM: 07/2018

SCHEMA HDPE A MTS


MĚŘÍTKO: 1:100

INVESTOR: Ředitelství silnic Zlínského kraje, příspěvková organizace


D 1 - 10

Legenda

- STÁVAJÍCÍ ZARÍZENÍ
- RUŠENÉ ZARÍZENÍ
- NOVÉ ZARÍZENÍ
- UPRAVOVANÉ ZARÍZENÍ
- MRTVÉ VEDENÍ
- NAVAZUJÍCÍ STAVBA

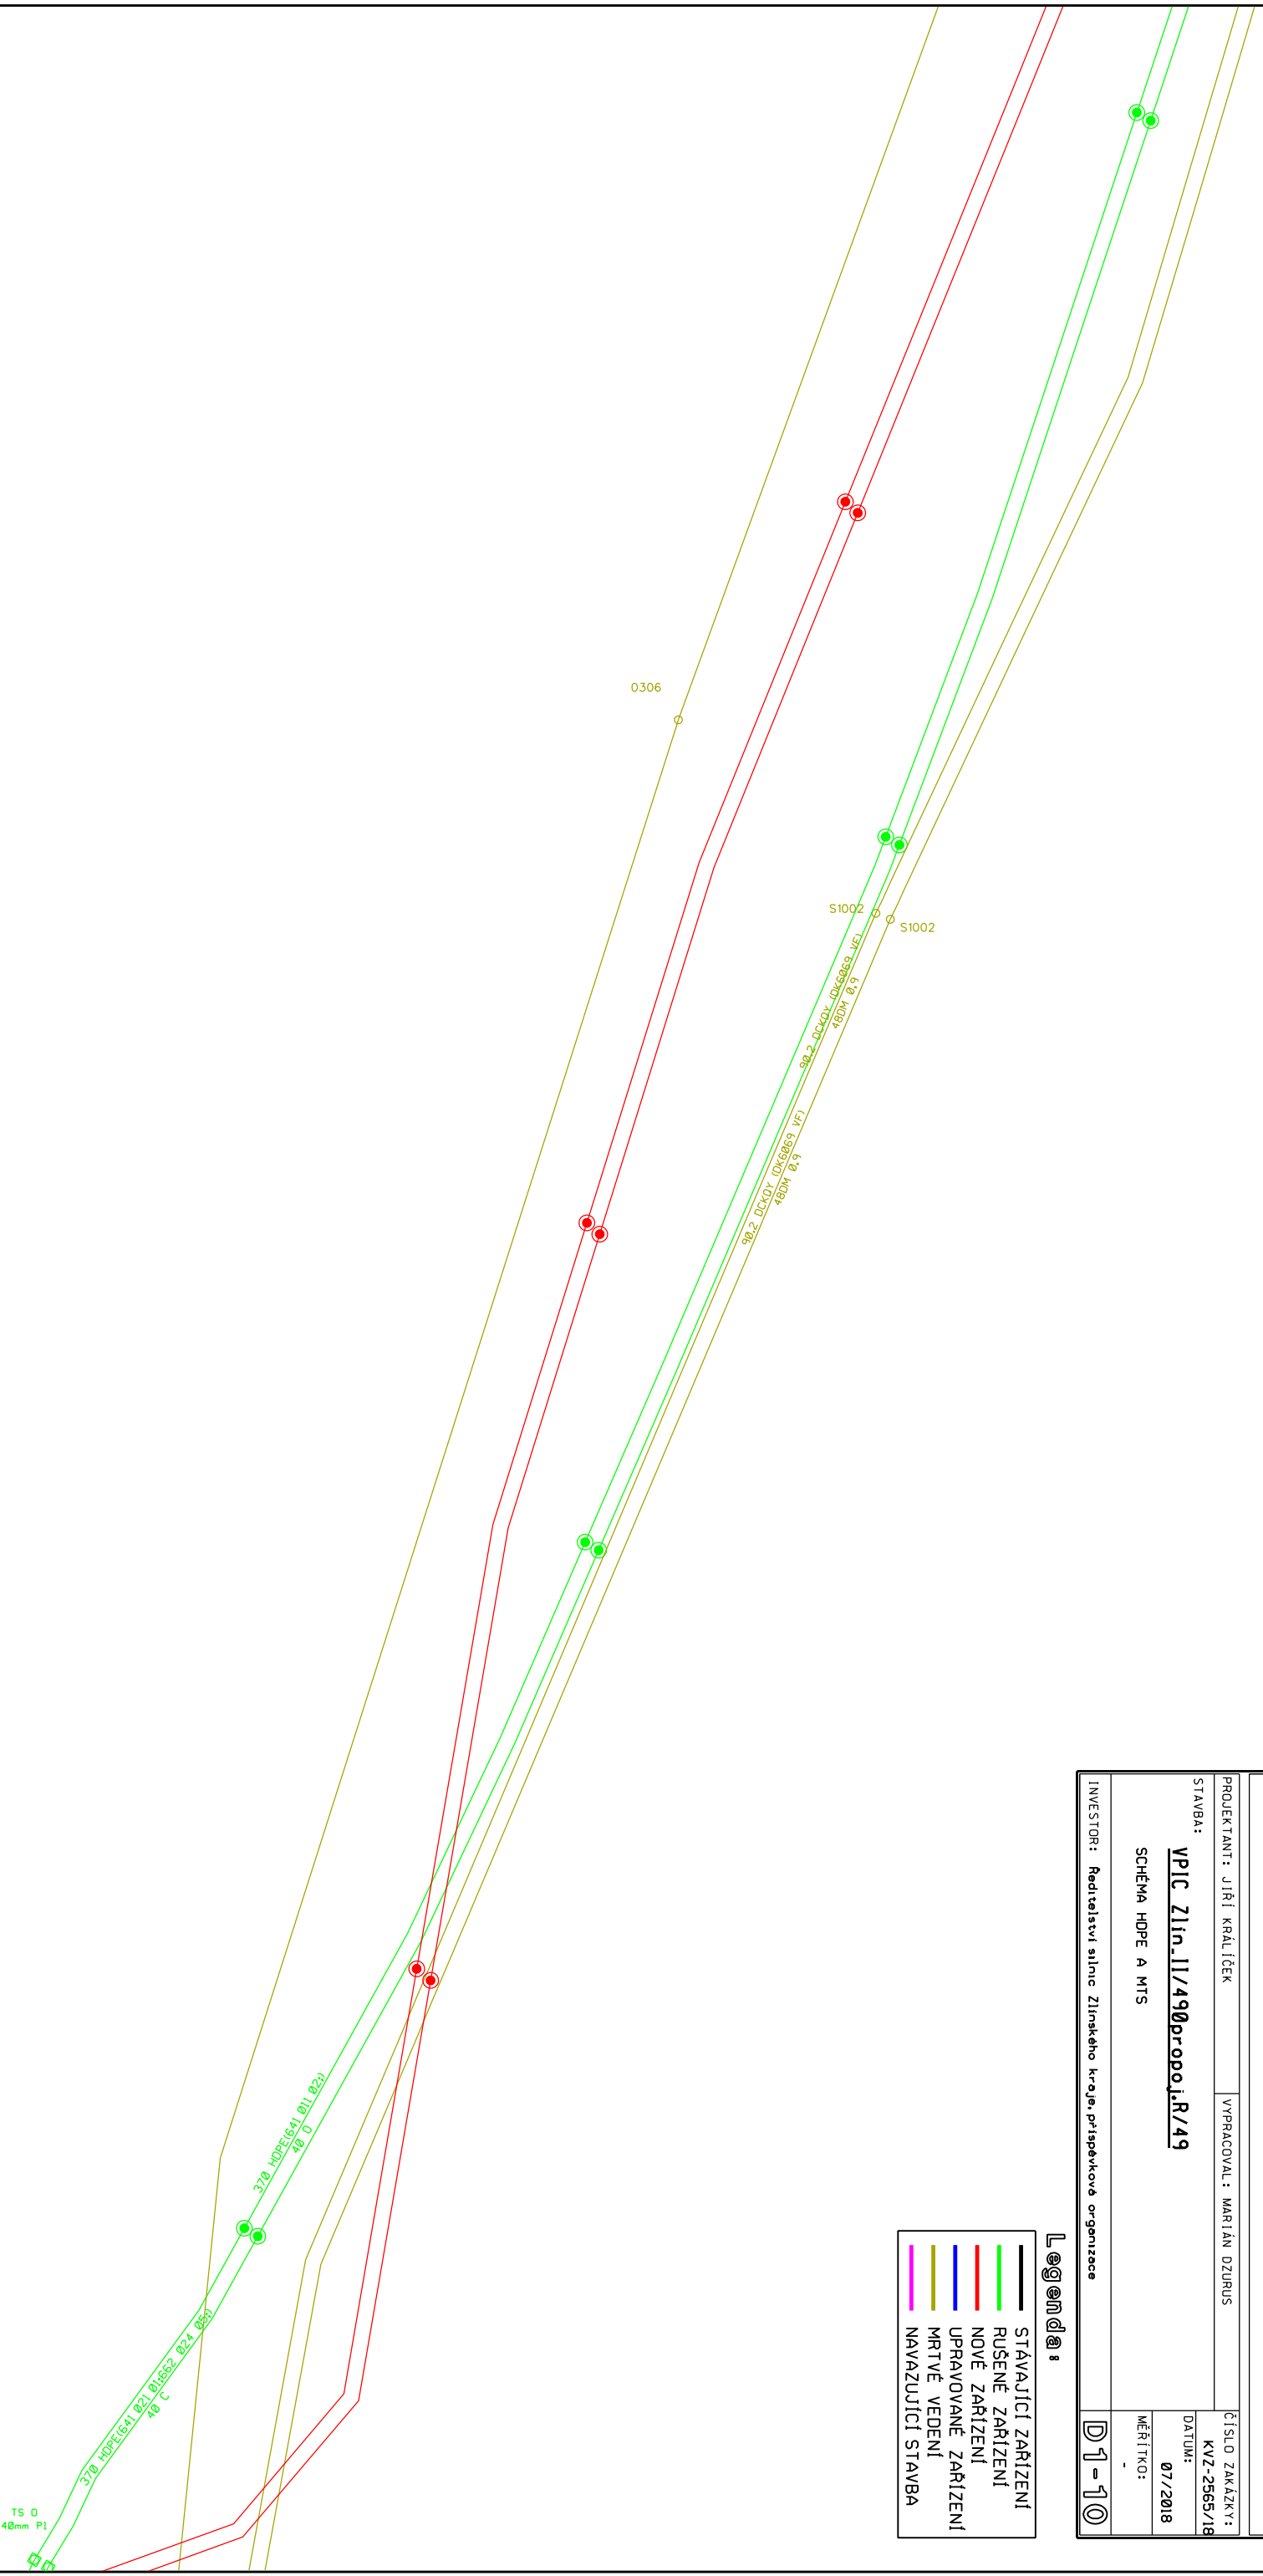



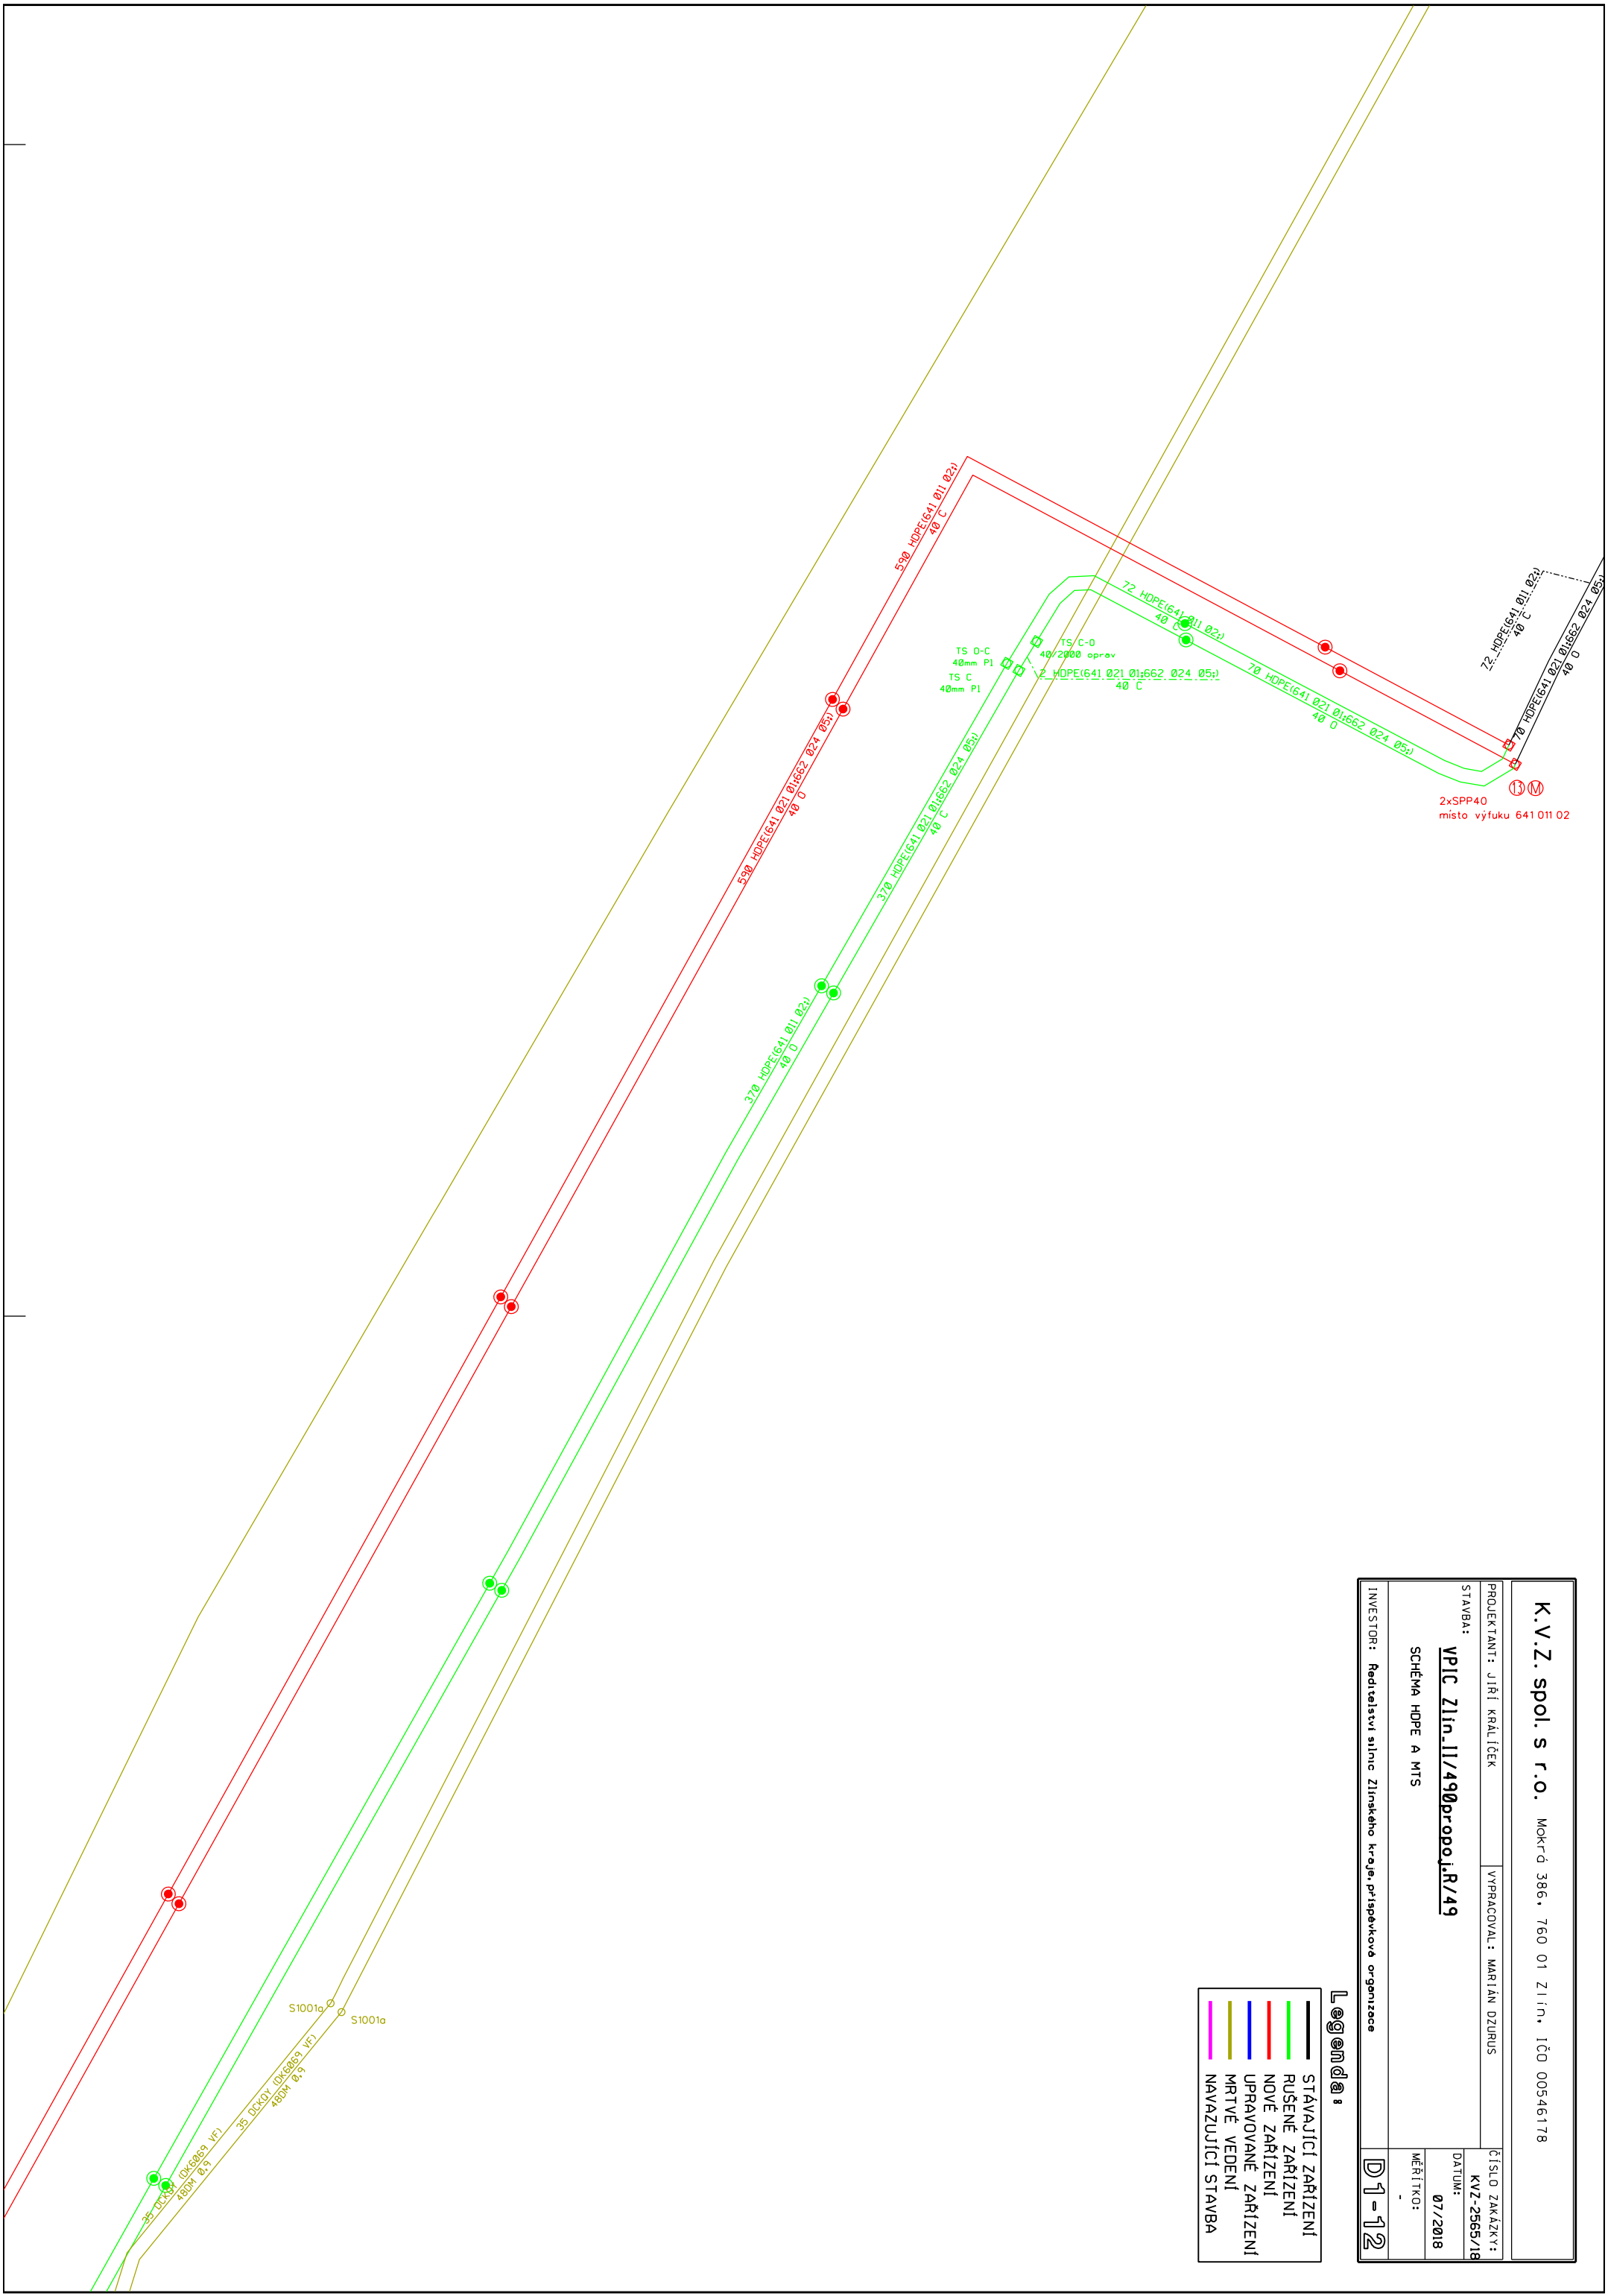

2xSPP40  
místo výfuku 641 011 02

<b>K.V.Z. spol. s r.o.</b> Mokrý 386, 760 01 Zlín, IČO 00546178	
PROJEKTANT: JIŘÍ KRÁLÍČEK	VYPRACOVAL: MARIAN DZURUS
STAVBA: <b>VPIC Zlín_II/490propoj.R/49</b>	ČÍSLO ZAKÁZKY: KVZ-2565/18
SCHÉMA HDPE A MTS	DATUM: 07/2018
INVESTOR: Ředitelství silnic Zlínského kraje, příspěvková organizace	MĚŘÍTKO: 1:100
<b>D 1 - 12</b>	

**Legenda:**

—	STÁVAJÍCÍ ZARÍZENÍ
—	RUŠENÉ ZARÍZENÍ
—	NOVÉ ZARÍZENÍ
—	UPRAVOVANÉ ZARÍZENÍ
—	MRTVÉ VEDENÍ
—	NAVAZUJÍCÍ STAVBA

K.V.Z. spol. s r.o. Mokrý 386, 760 01 Zlín, IČO 00546178

PROJEKTANT: JIŘÍ KRÁLÍČEK

VYPRACOVAL: MARIÁN DZURUS

ČÍSLO ZAKÁZKY:

KVZ-2565/18

STAVBA:

**VPIC Zlín.II/490oprpoj.R/49**

DATUM:

07/2018

SCHEMA HDPE A MTS


MĚŘÍTKO:


INVESTOR: Ředitelství silnic Zlínského kraje, příspěvková organizace

D 1 - 13

**Legenda:**

- STAVAJÍCÍ ZARÍZENÍ
- RUŠENÉ ZARÍZENÍ
- NOVÉ ZARÍZENÍ
- UPRAVOVANÉ ZARÍZENÍ
- MRTVÉ VEDENÍ
- NAVAZUJÍCÍ STAVBA

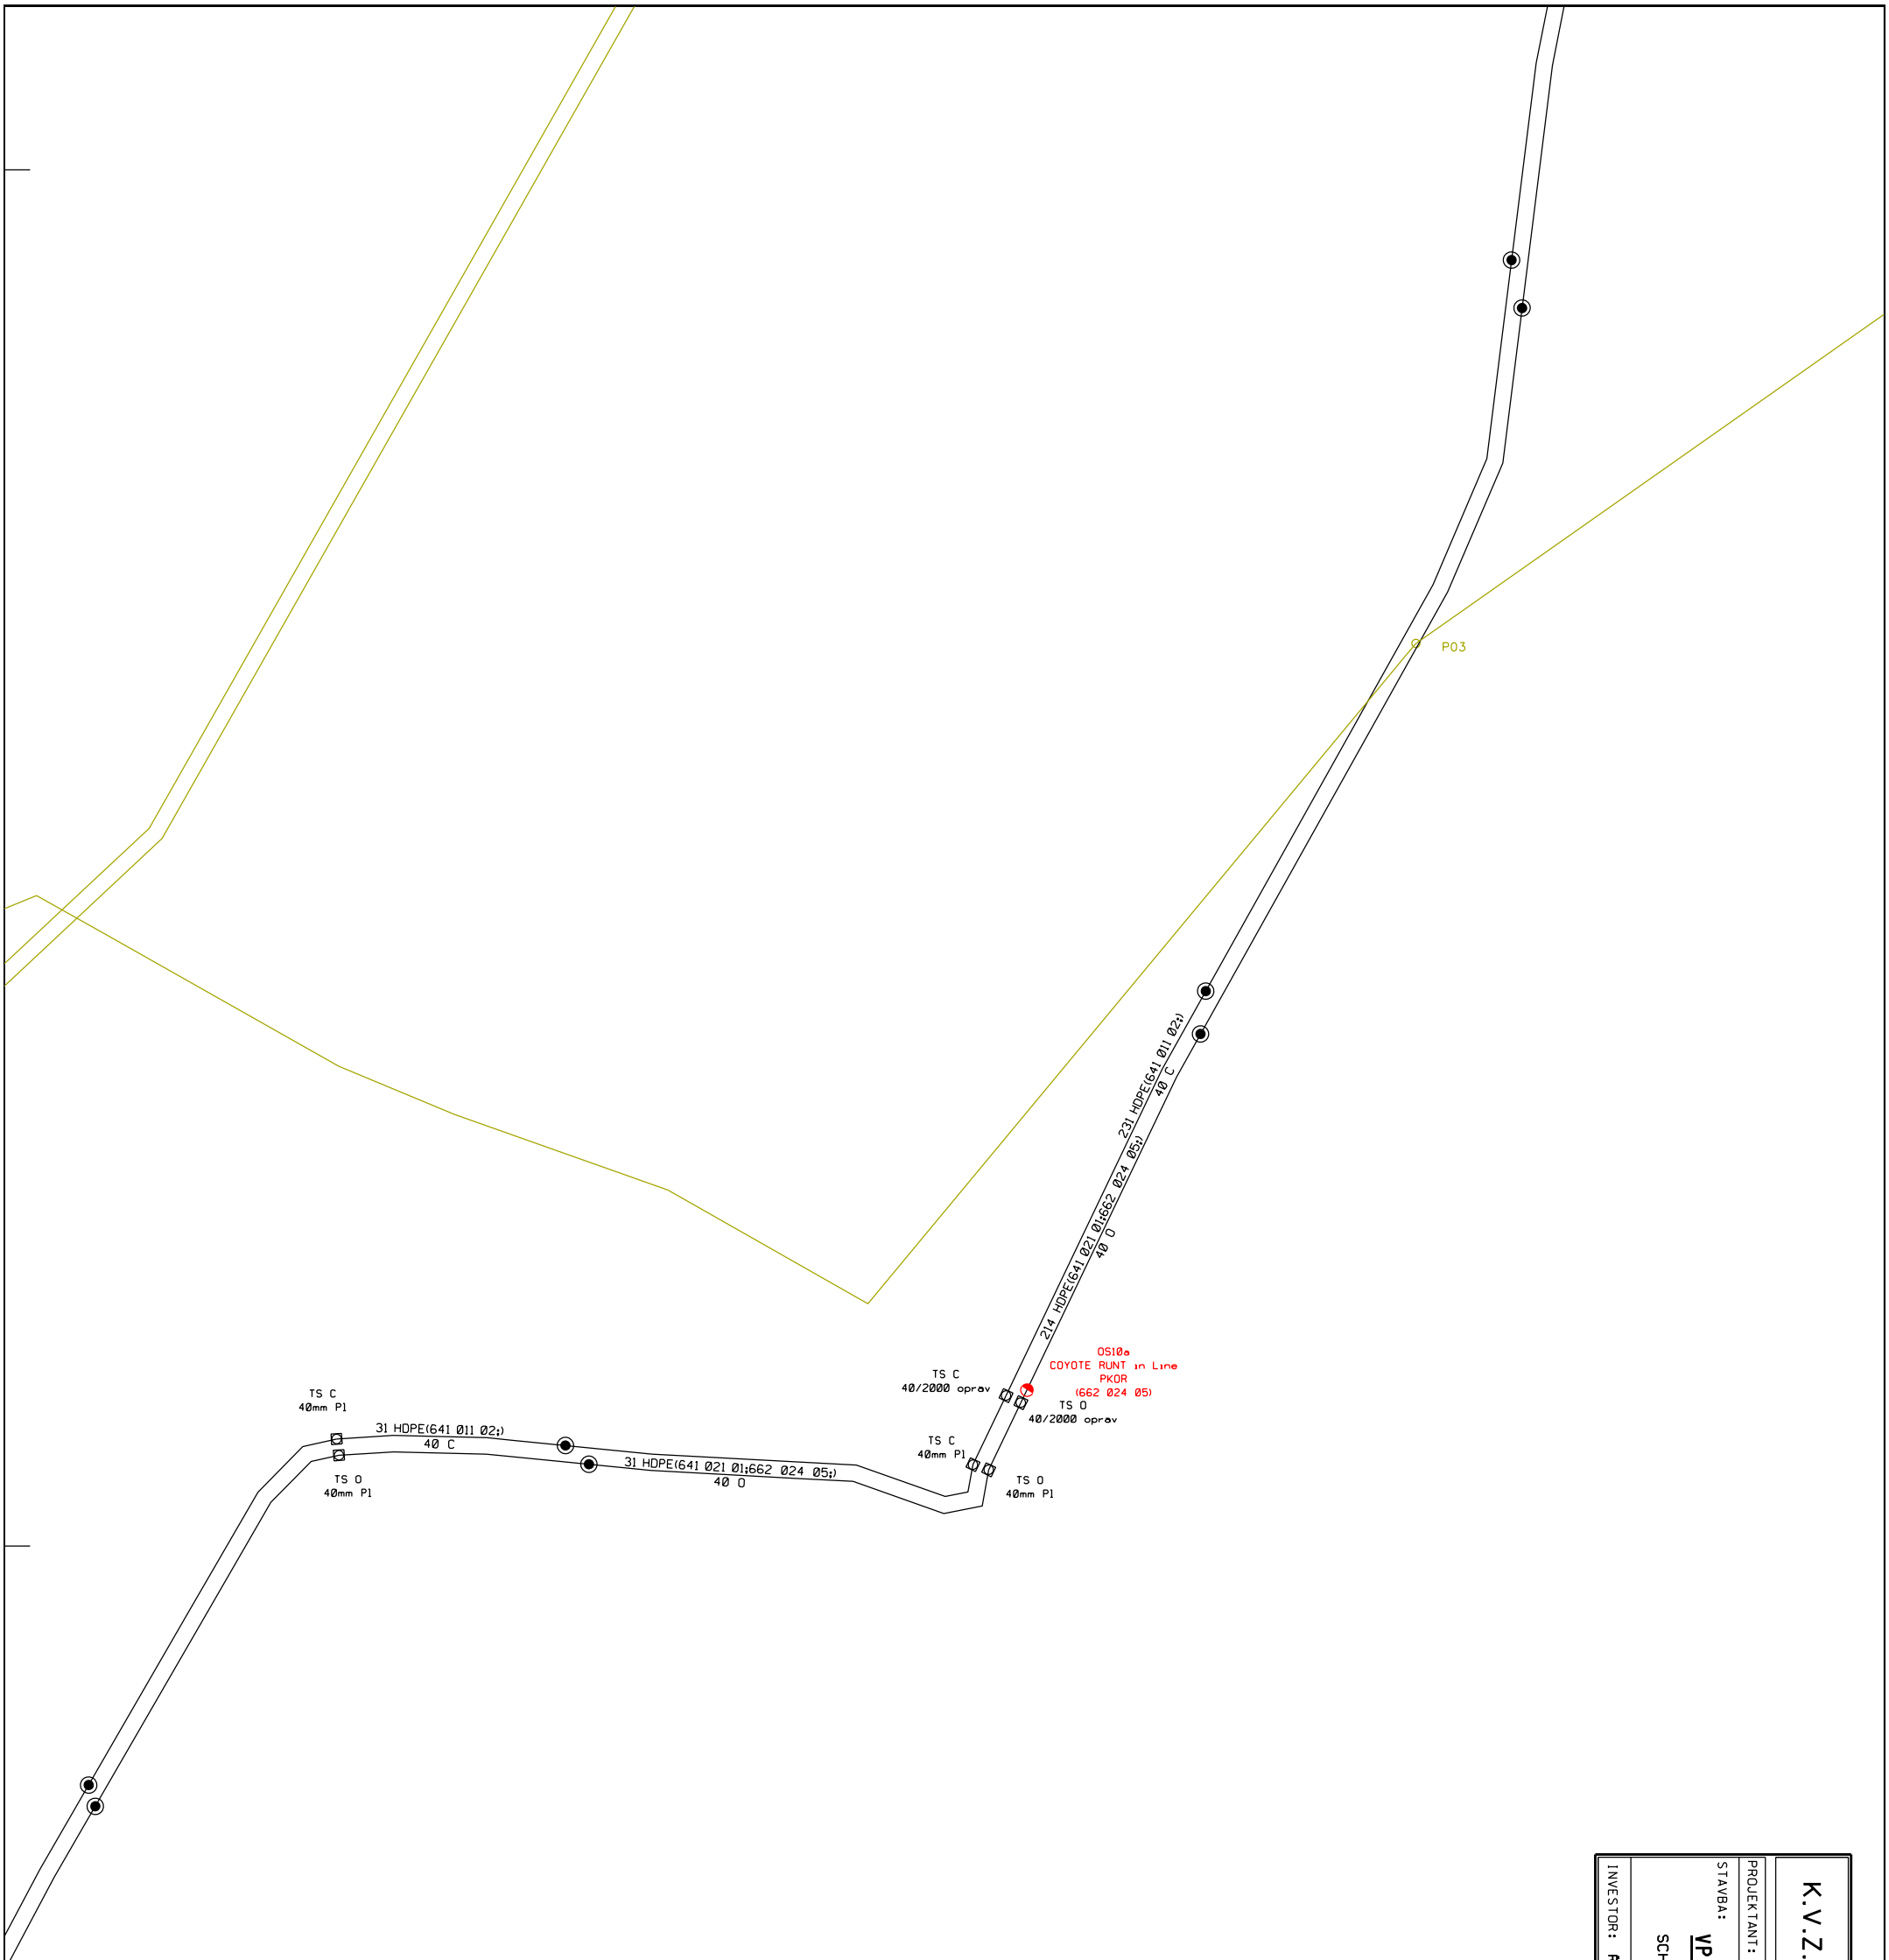

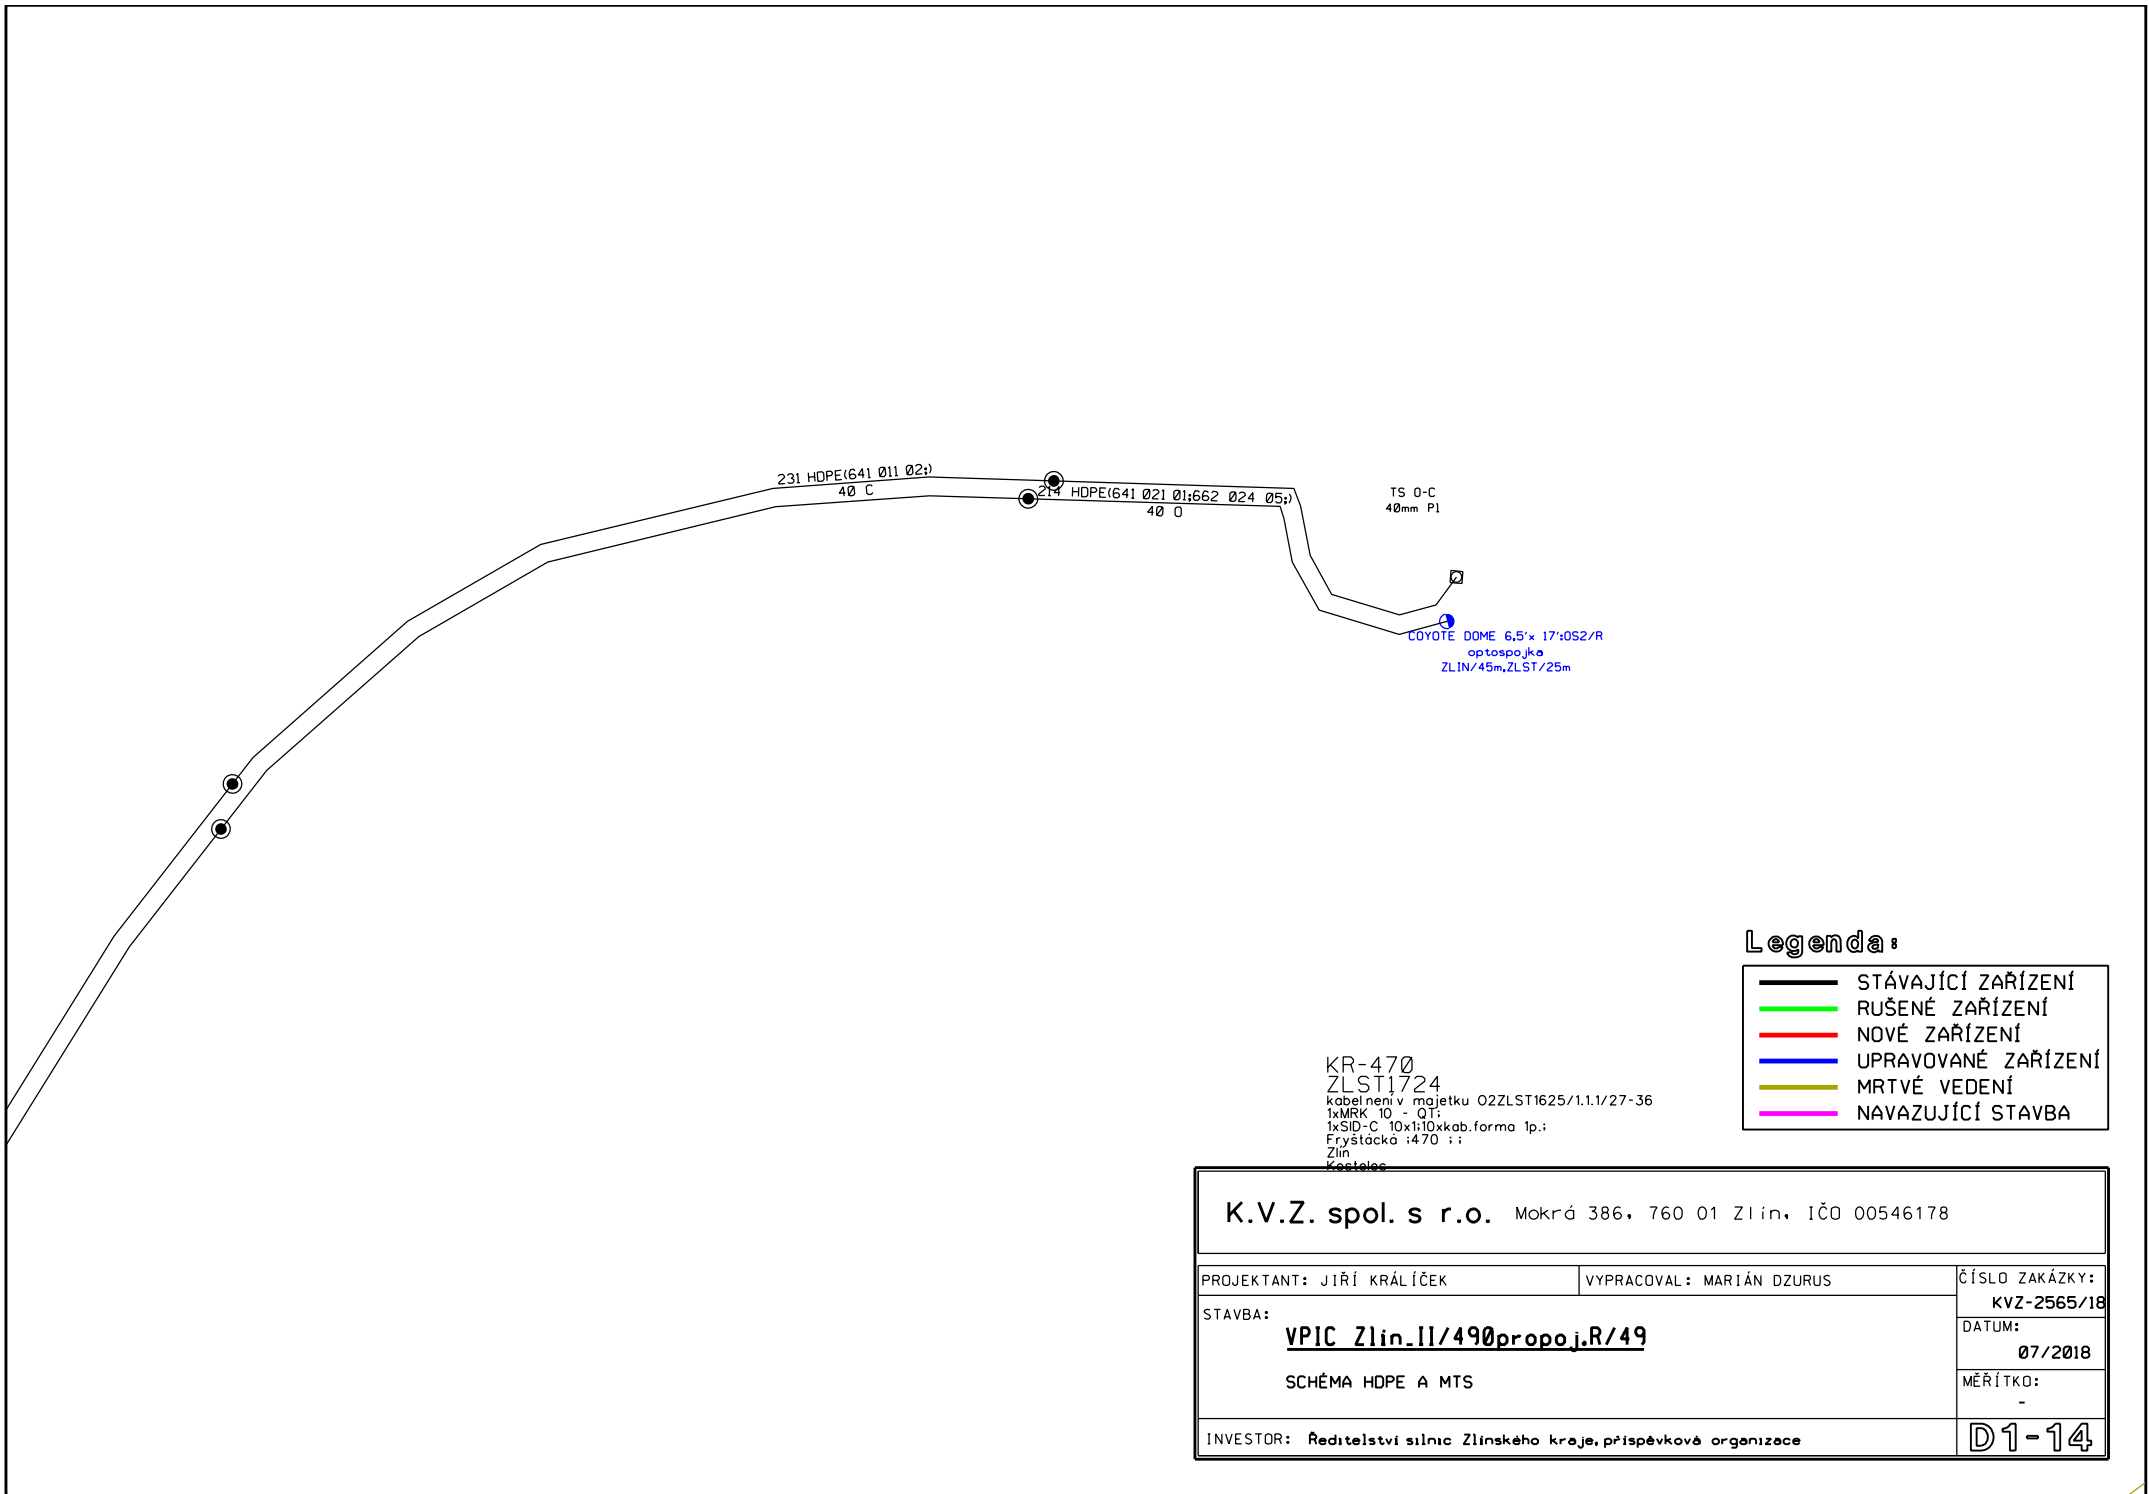

Legenda:

	STÁVAJÍCÍ ZAŘÍZENÍ
	RUŠENÉ ZAŘÍZENÍ
	NOVÉ ZAŘÍZENÍ
	UPRAVOVANÉ ZAŘÍZENÍ
	MRTVÉ VEDENÍ
	NAVAZUJÍCÍ STAVBA

K.V.Z. spol. s r.o. Mokrá 386, 760 01 Zlín, IČO 00546178		
PROJEKTANT: JIŘÍ KRÁLÍČEK	VYPRACOVAL: MARIÁN DZURUS	ČÍSLO ZAKÁZKY: KVZ-2565/18
STAVBA: <b>VPIC Zlín-11/490propoj.R/49</b>		DATUM: 07/2018
SCHÉMA HDPE A MTS		MĚŘÍTKO: -
INVESTOR: Ředitelství silnic Zlínského kraje, příspěvková organizace		<b>D1-14</b>