

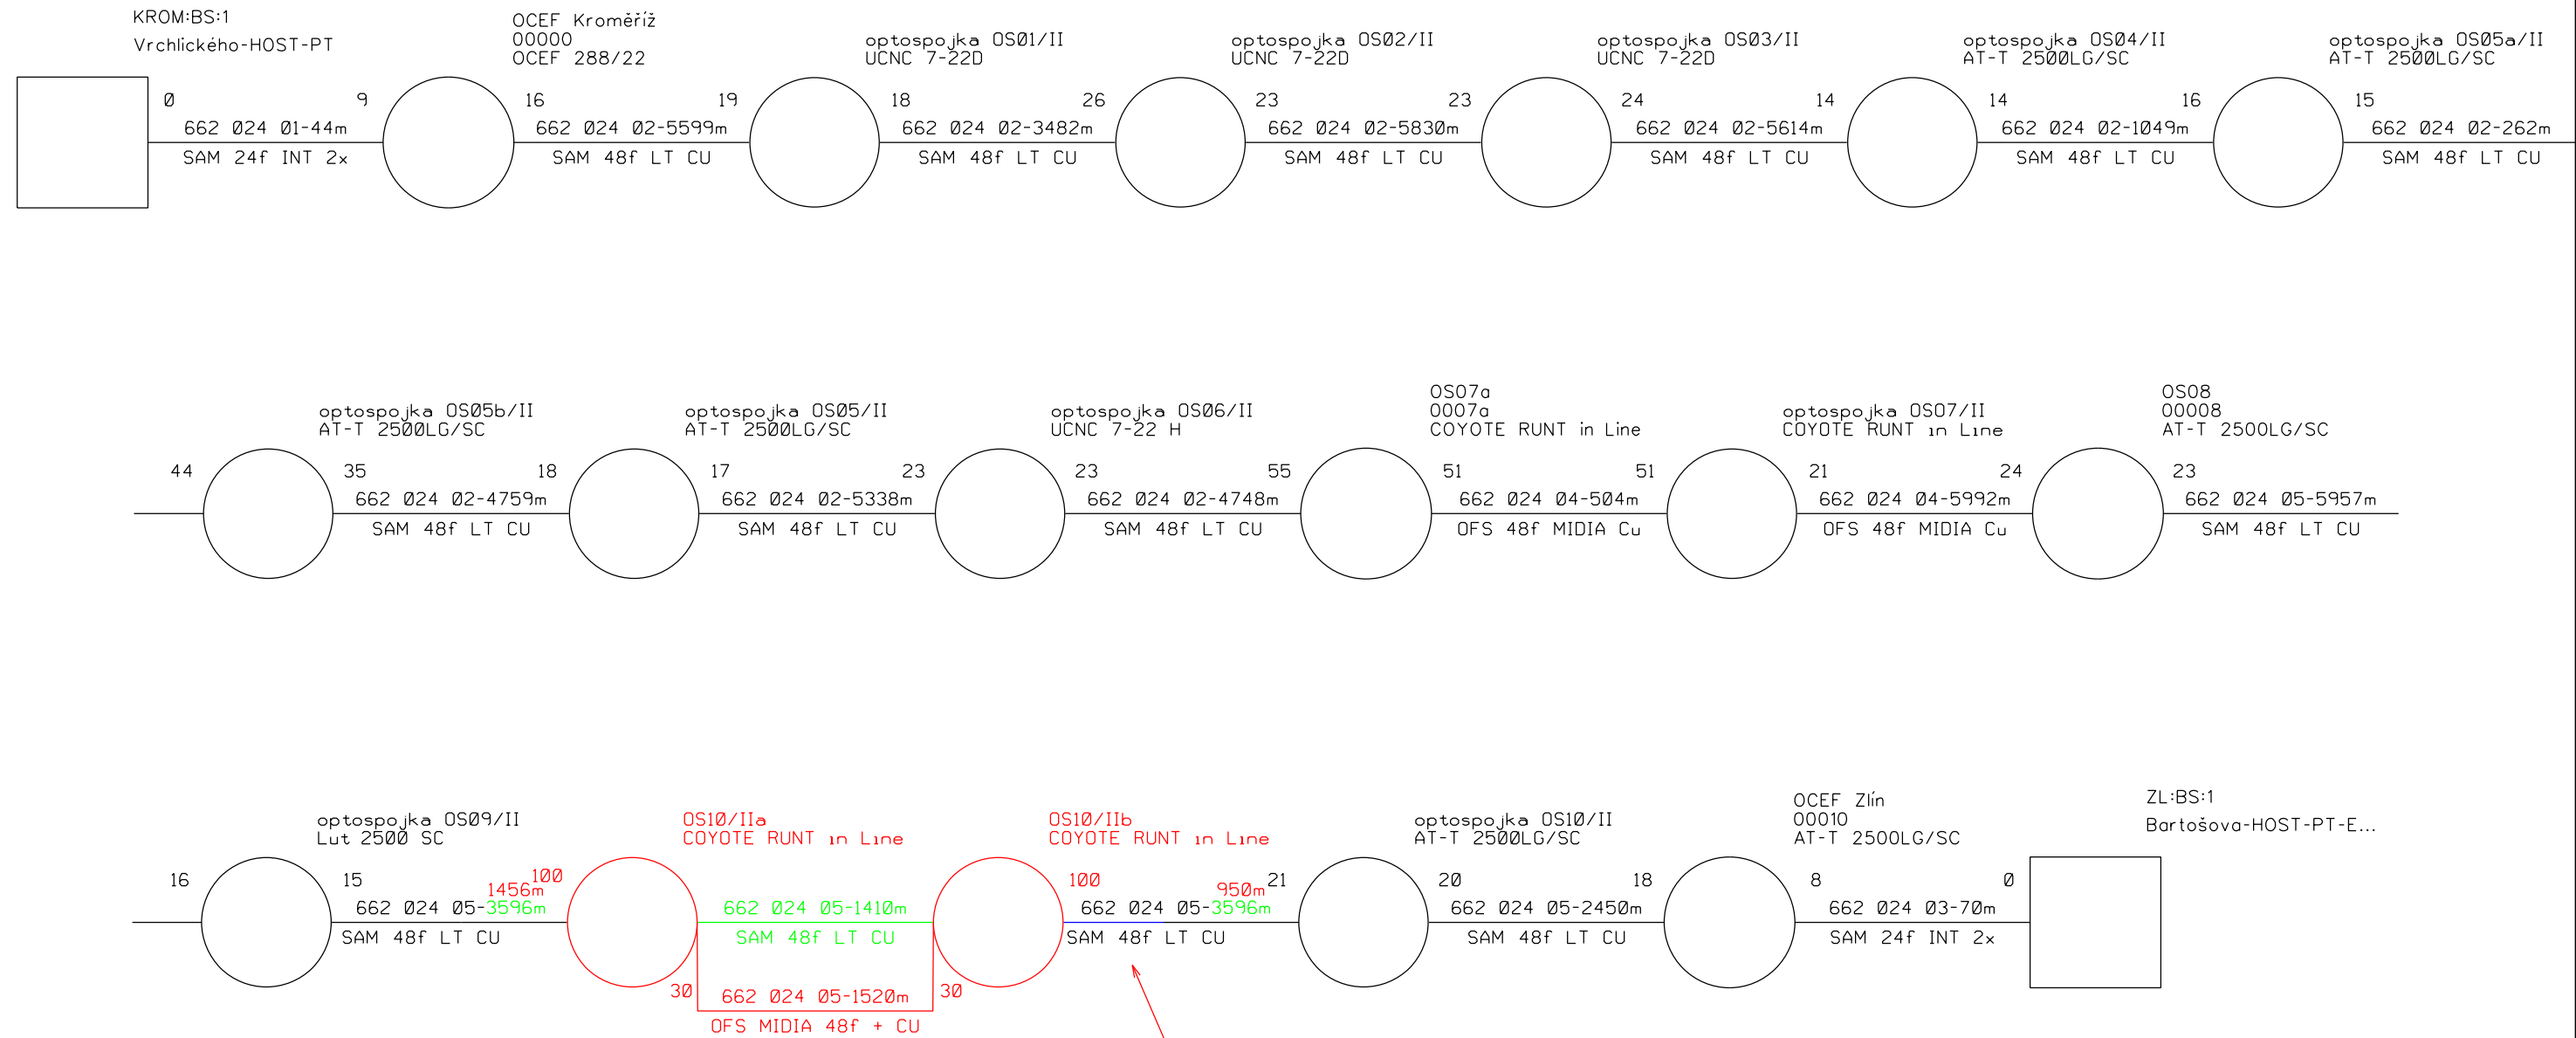


Kabel: 662 024 - DOK KROMĚŘÍŽ - ZLÍN (ON:04.09.2017 10:21:48)

(KROM:BS:1 - ZL:BS:1) Stránka: [K] Provozní

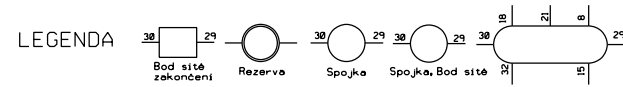

OK vyfouknut do místa (6)  
a novou trasou zafouknut k nové OS10/IIb  
(výfuk 245m)

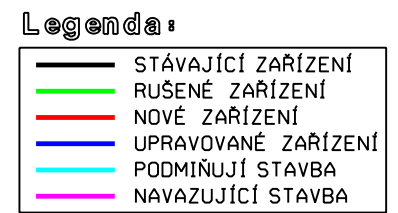

K.V.Z. spol. s r.o. Mokrá 386, 760 01 Zlín, IČO 00546178		
PROJEKTANT: JIŘÍ KRÁLÍČEK	VYPRACOVAL: MARIÁN DZURUS	ČÍSLO ZAKÁZKY: KVZ-2565/18
STAVBA: <b>VPIC Zlín_II/490propoj.R/49</b>		DATUM: 07/2018
SCHÉMA OK 662 024		MĚŘÍTKO: -
INVESTOR: Ředitelství silnic Zlínského kraje, příspěvková organizace		D4