



Legenda:
— Optický kabel 8 vl. 9/125 SM
— VNITRNÍ LSDH, gelový s ochranou

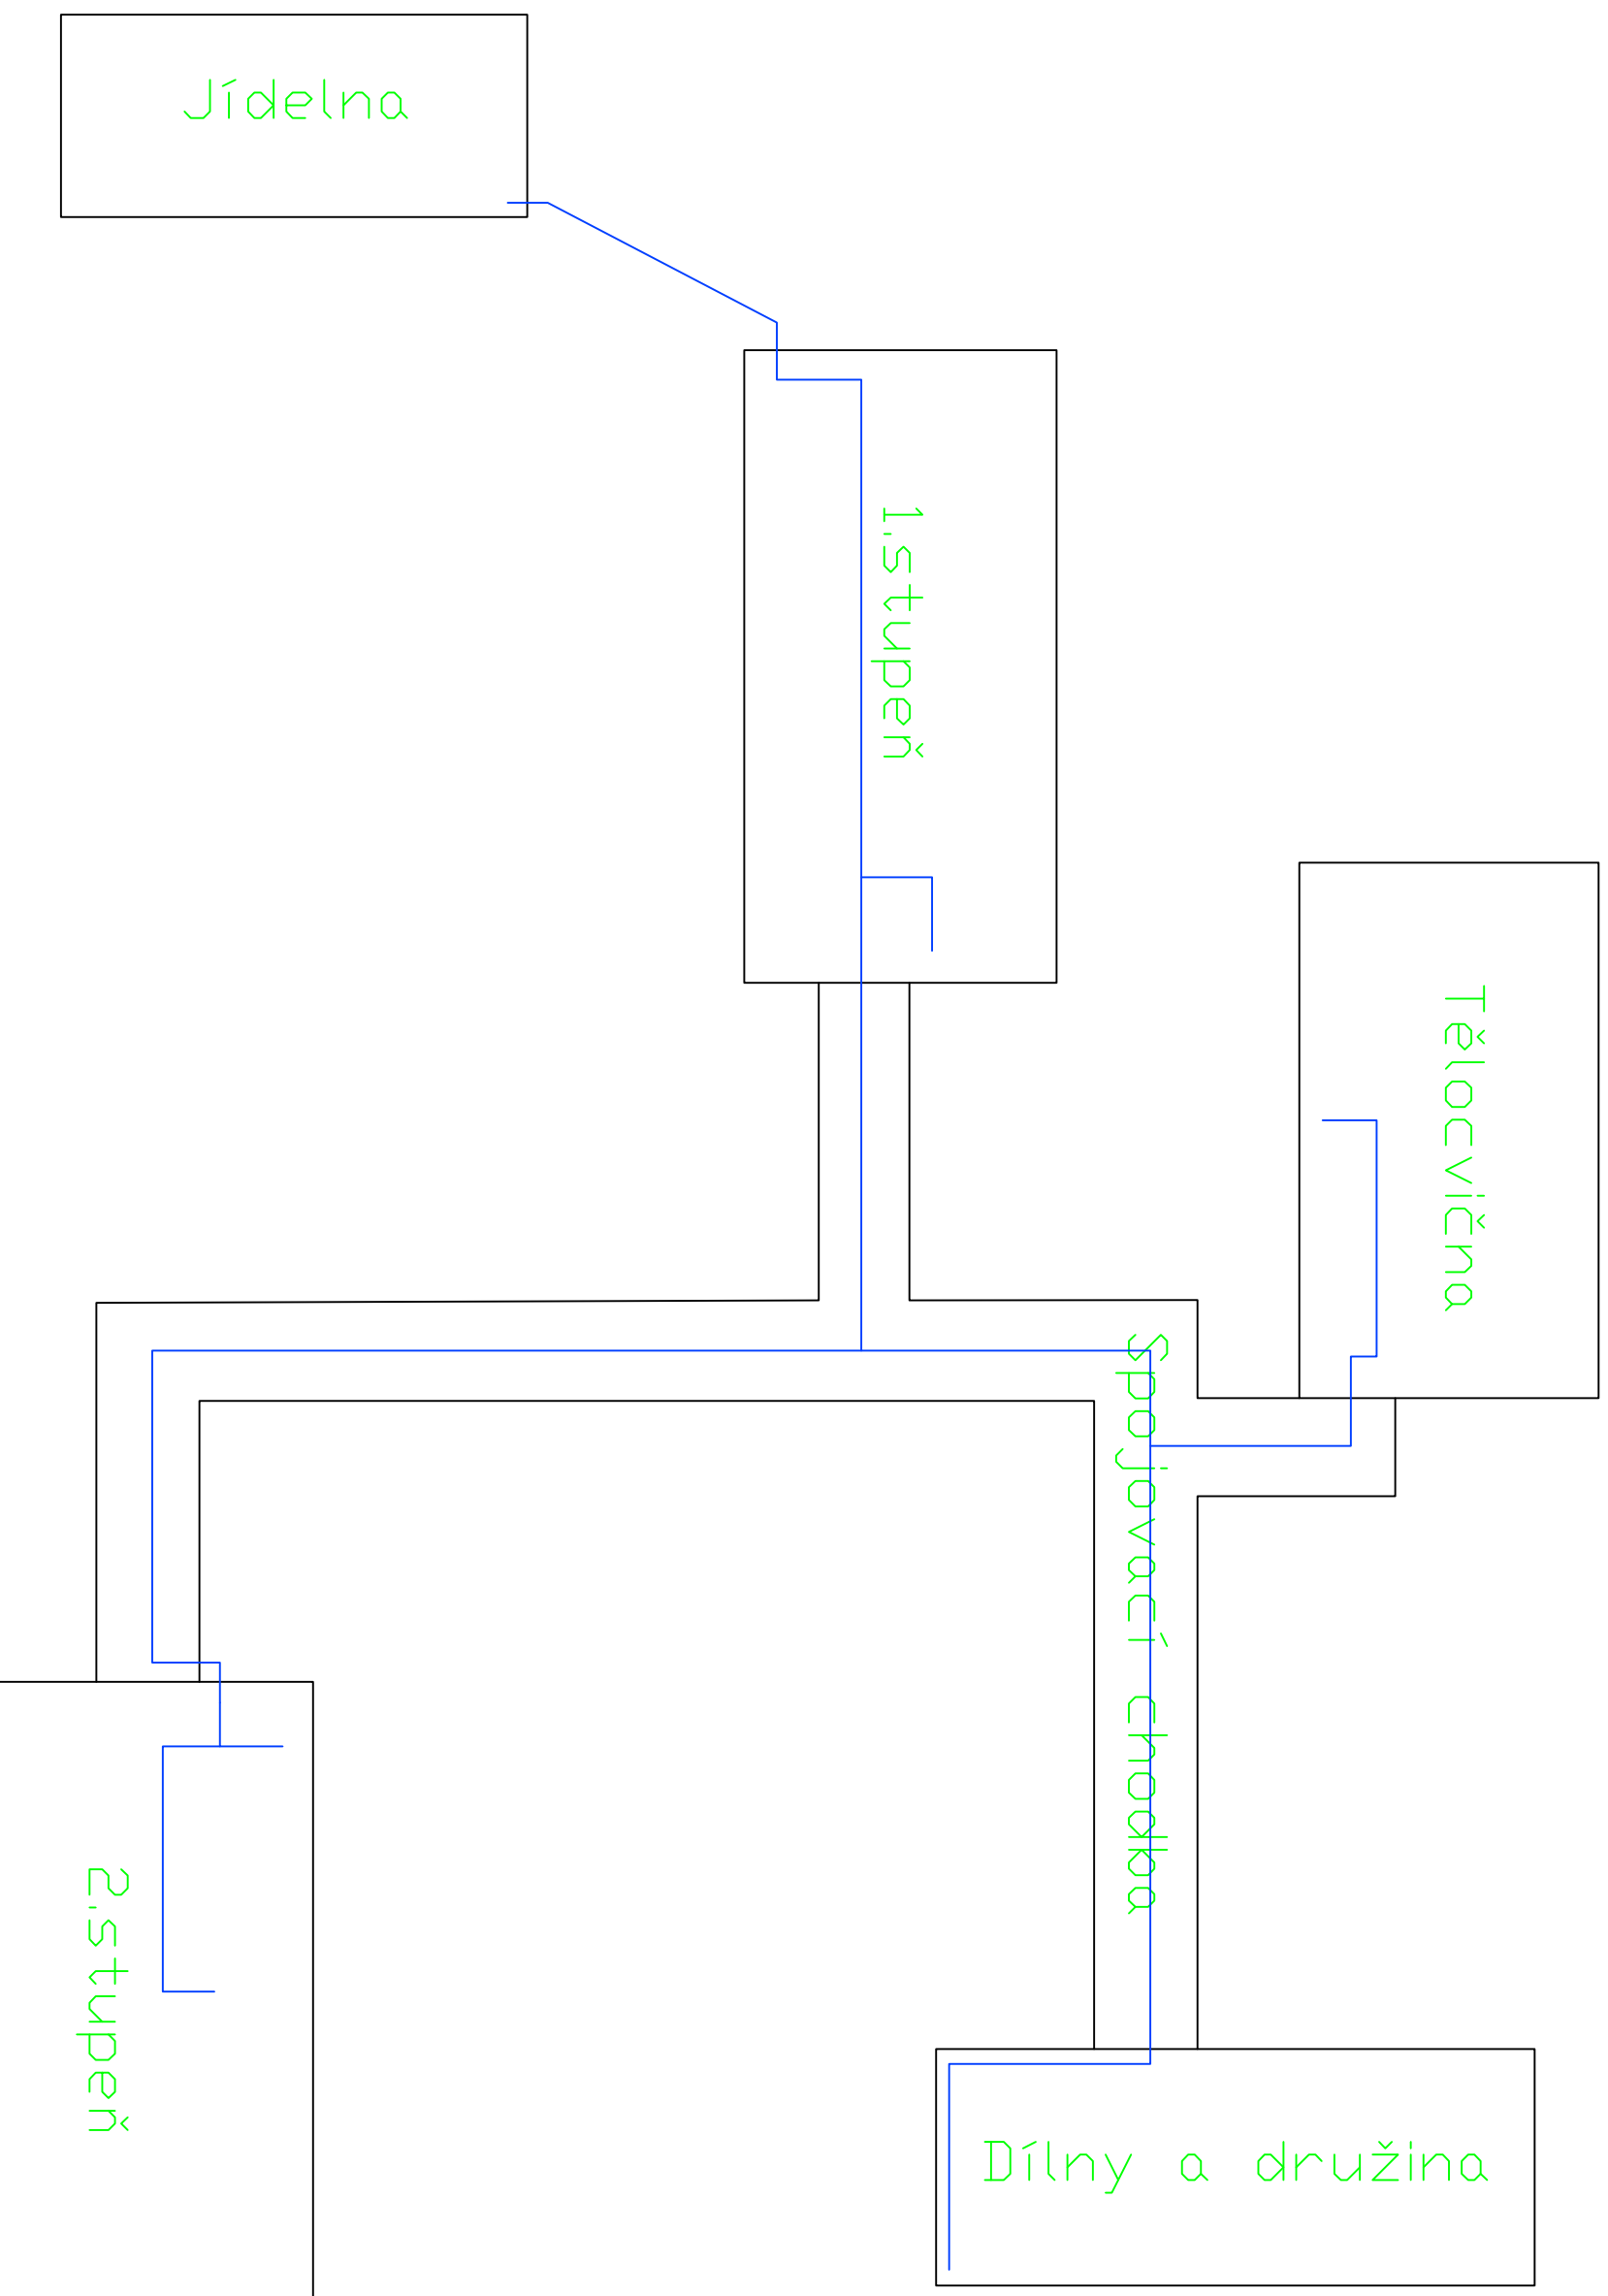







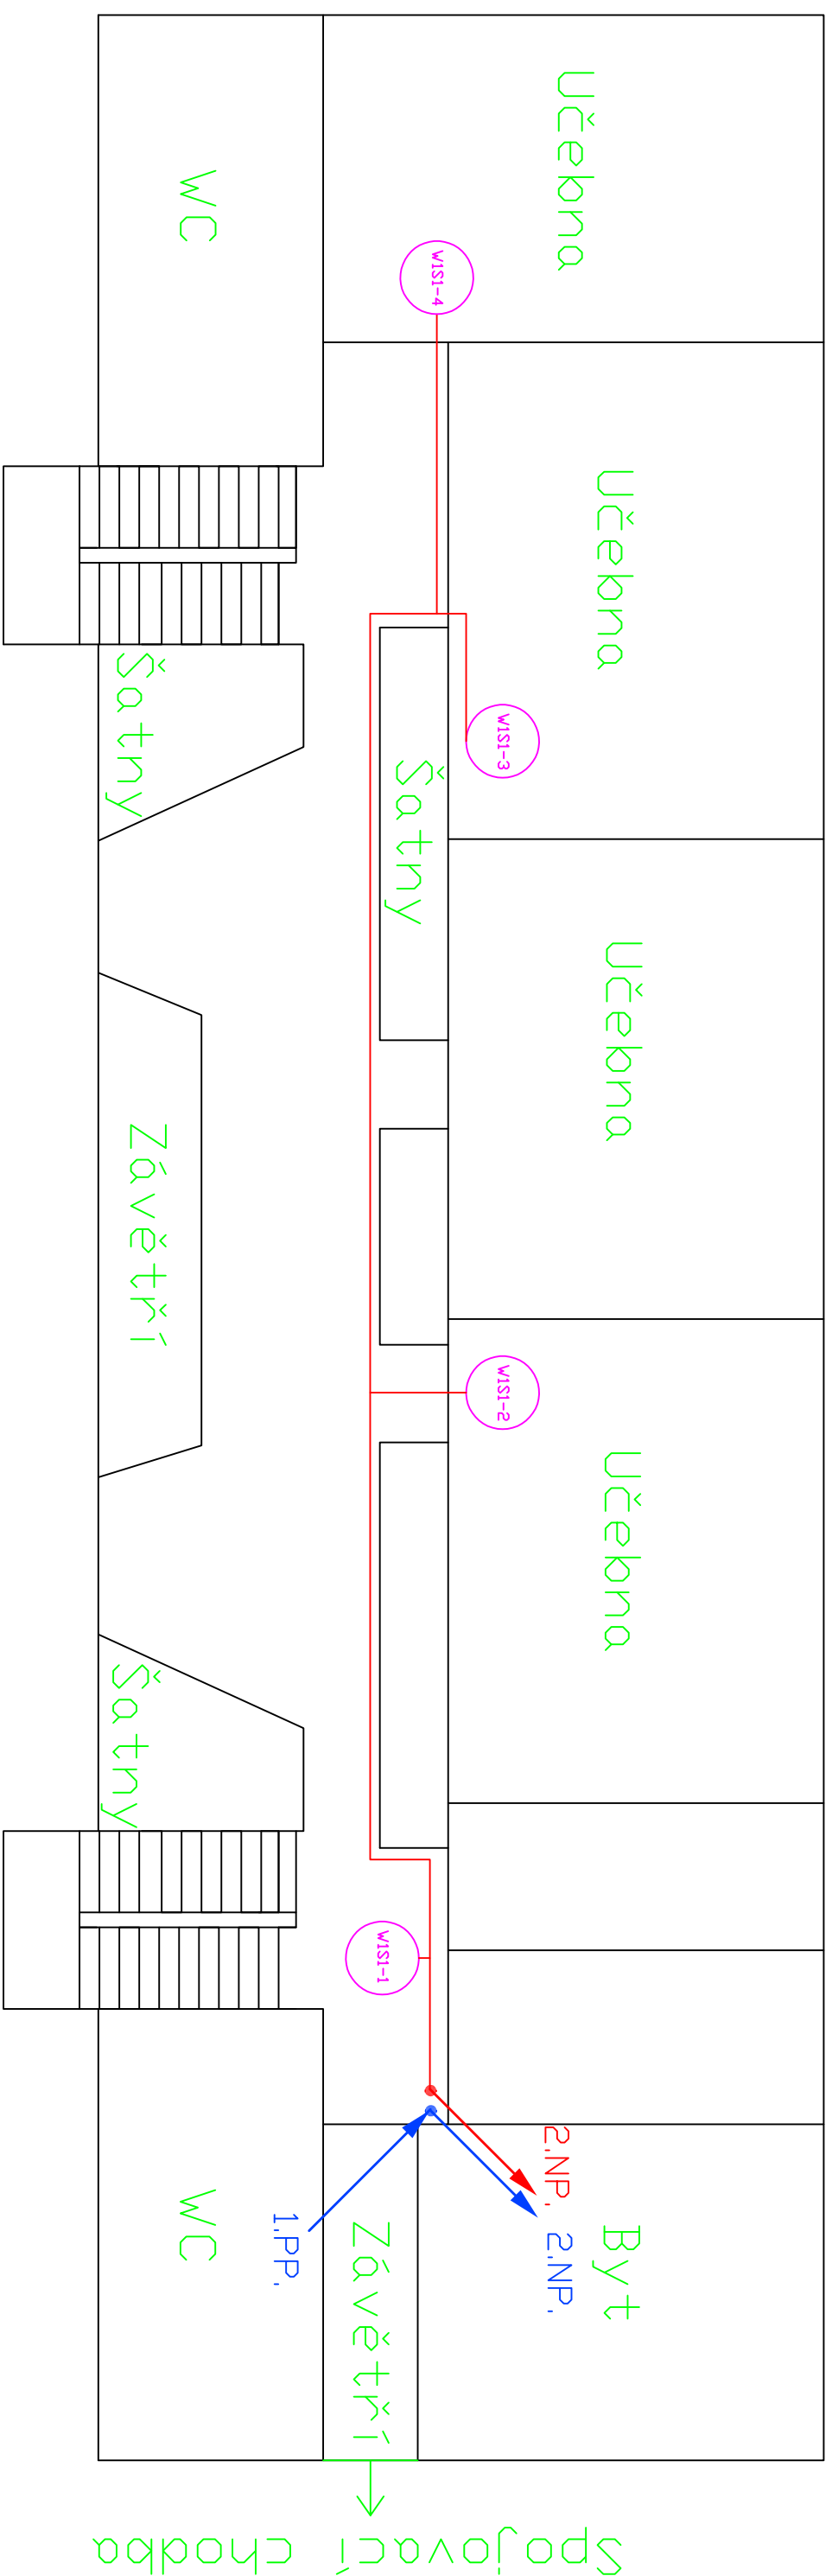



Byt
2.NP., 2.NP.
Závěťří
1.PP.
Spojovací chodba

Optika z 3.NP. z RH do 1.PP.(sklepa.) do spojovací chodky

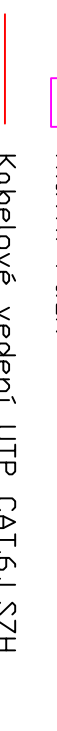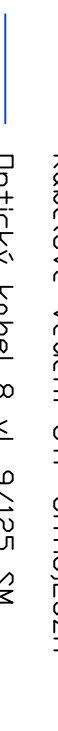Legenda:


-  Datová zásuvka 2 x RJ45
-  Wifi AP - příprava zakončená RJ45
-  Podružný rack
-  Hlavní rack
-  Kabelové vedení UTP CAT.6,LSZH
-  Optický kabel 8 vl. 9/125 SM VNITŘNÍ LSDH, gelový s ochranou







 Studentská 94/47, 36007, Karlovy Vary
 Tel: 353 222 850, www.stamp.cz

Část projektu:	Projektová dokumentace LAN a WIFI
Projekt:	Zajištění konektivity a pořízení vybavení odborných učeben pro základní školy Karlovy Vary
Výkres:	Pavilon 1.stupeň – 1 NP – půdorys – nové rozvody a umístění nových zařízení

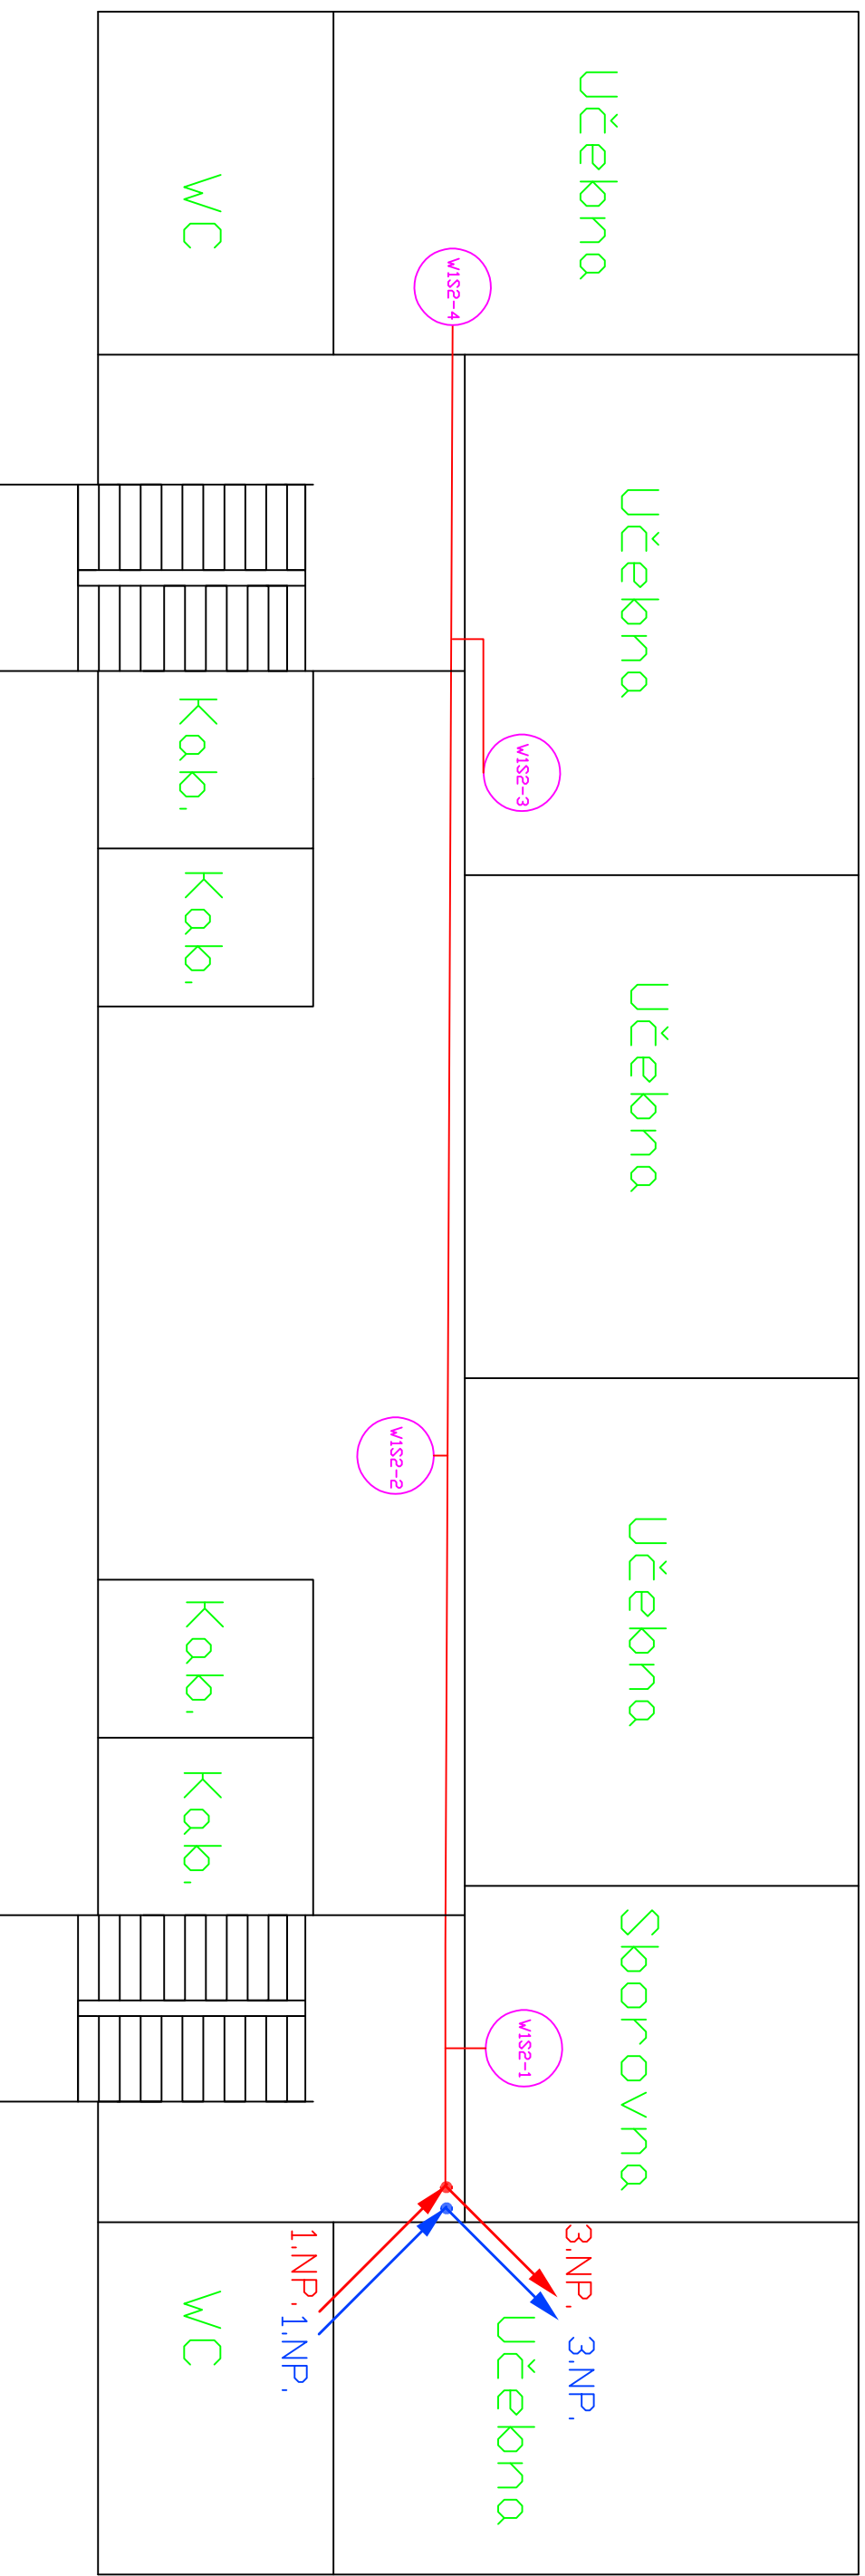
Škola:	ZŠ Karlovy Vary, Poštovní 19	Nakreslil:	Ing.Pavel Durdil	Stránka	2/10
	Karlovy Vary, 360 01	Schválil:	Ing.Jan Durdil	Datum	18.1.2018



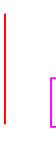



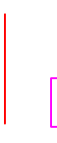

Legenda:


-  Datová zásuvka 2 x RJ45
-  Wifi AP - příprava zakončená RJ45
-  Podružný rack
-  Hlavní rack
-  Kabelové vedení UTP CAT.6,LSZH
-  Optický kabel 8 vl. 9/125 SM VNITŘNÍ LSDH, gelový s ochranou

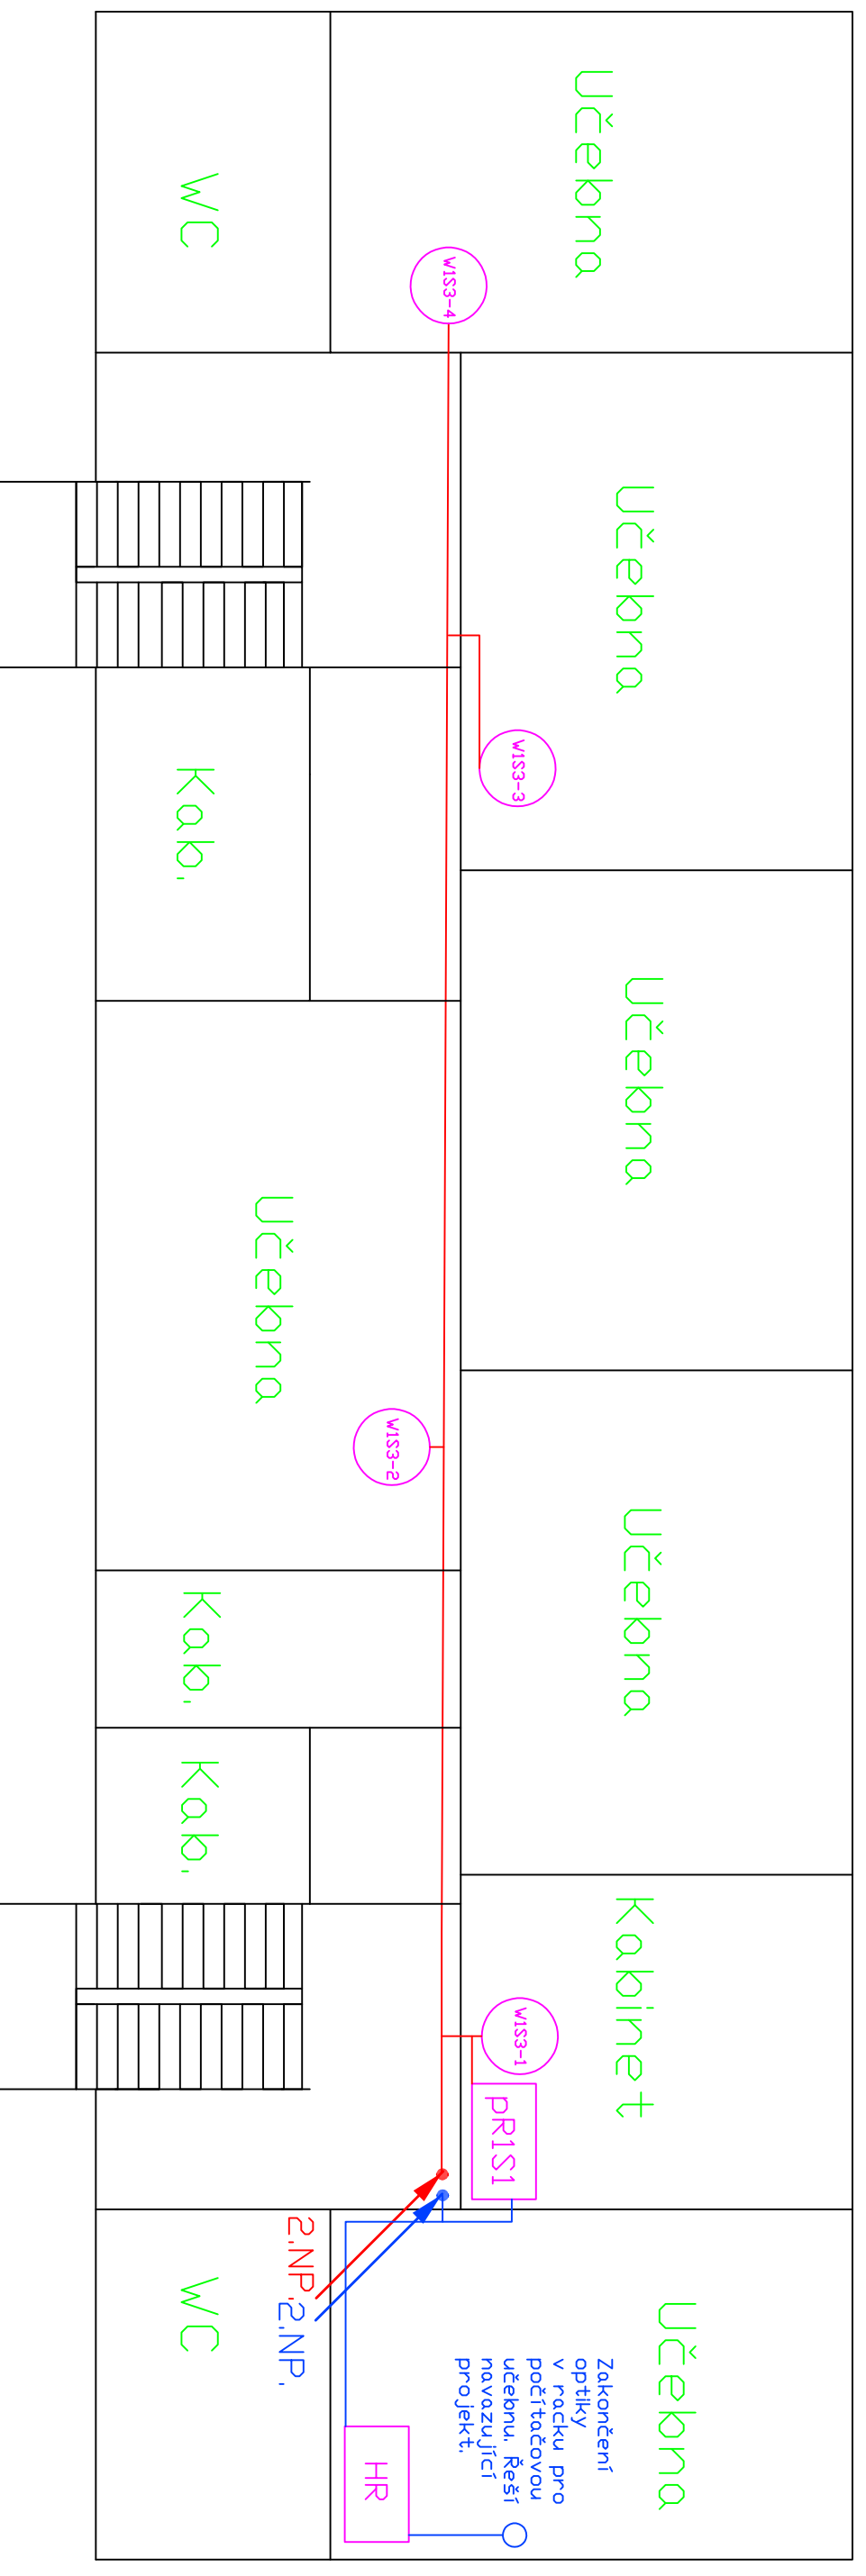Celý pavilon zapojen z racku PRIS1



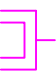

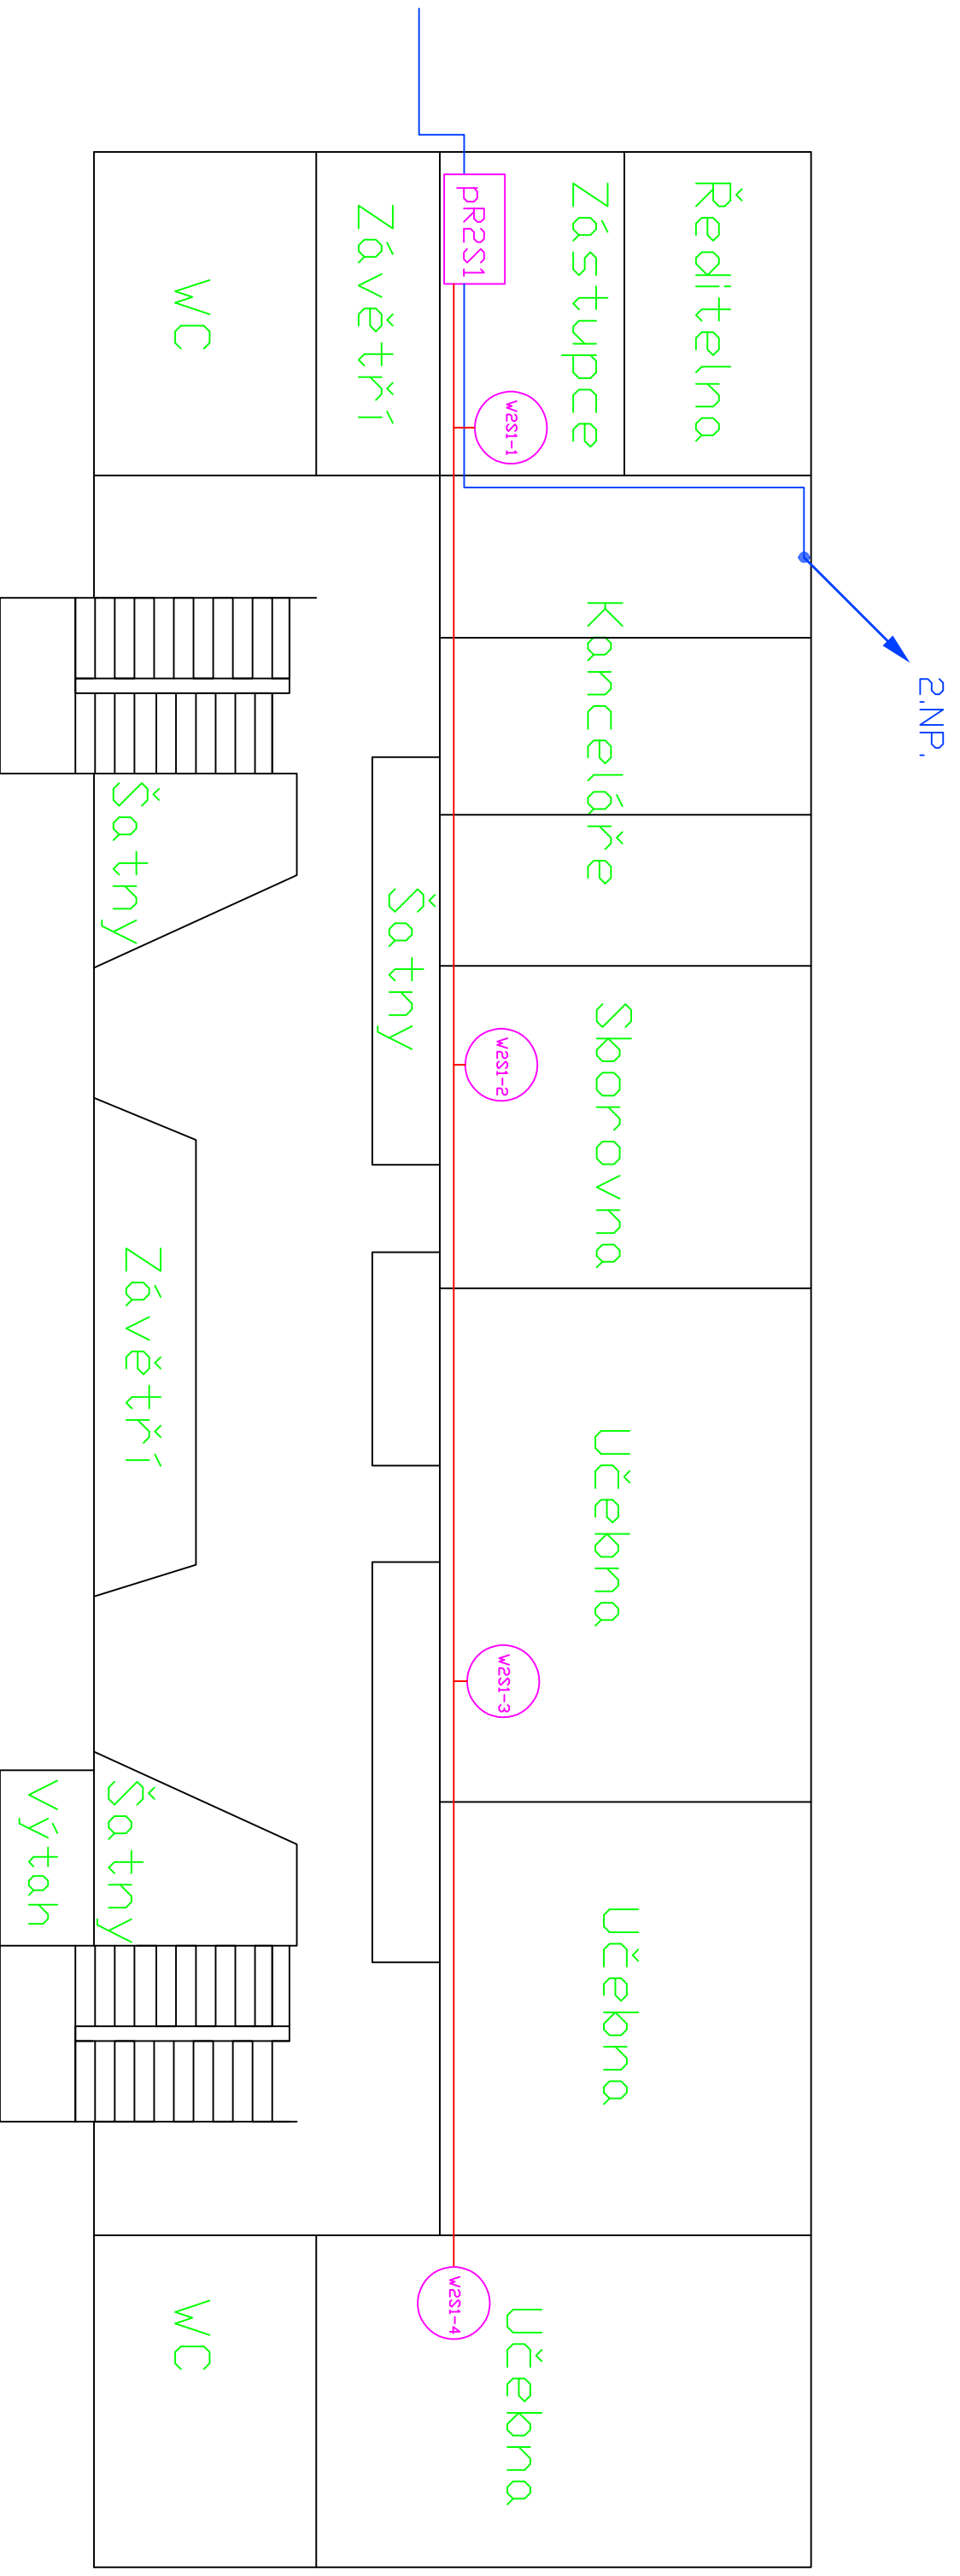



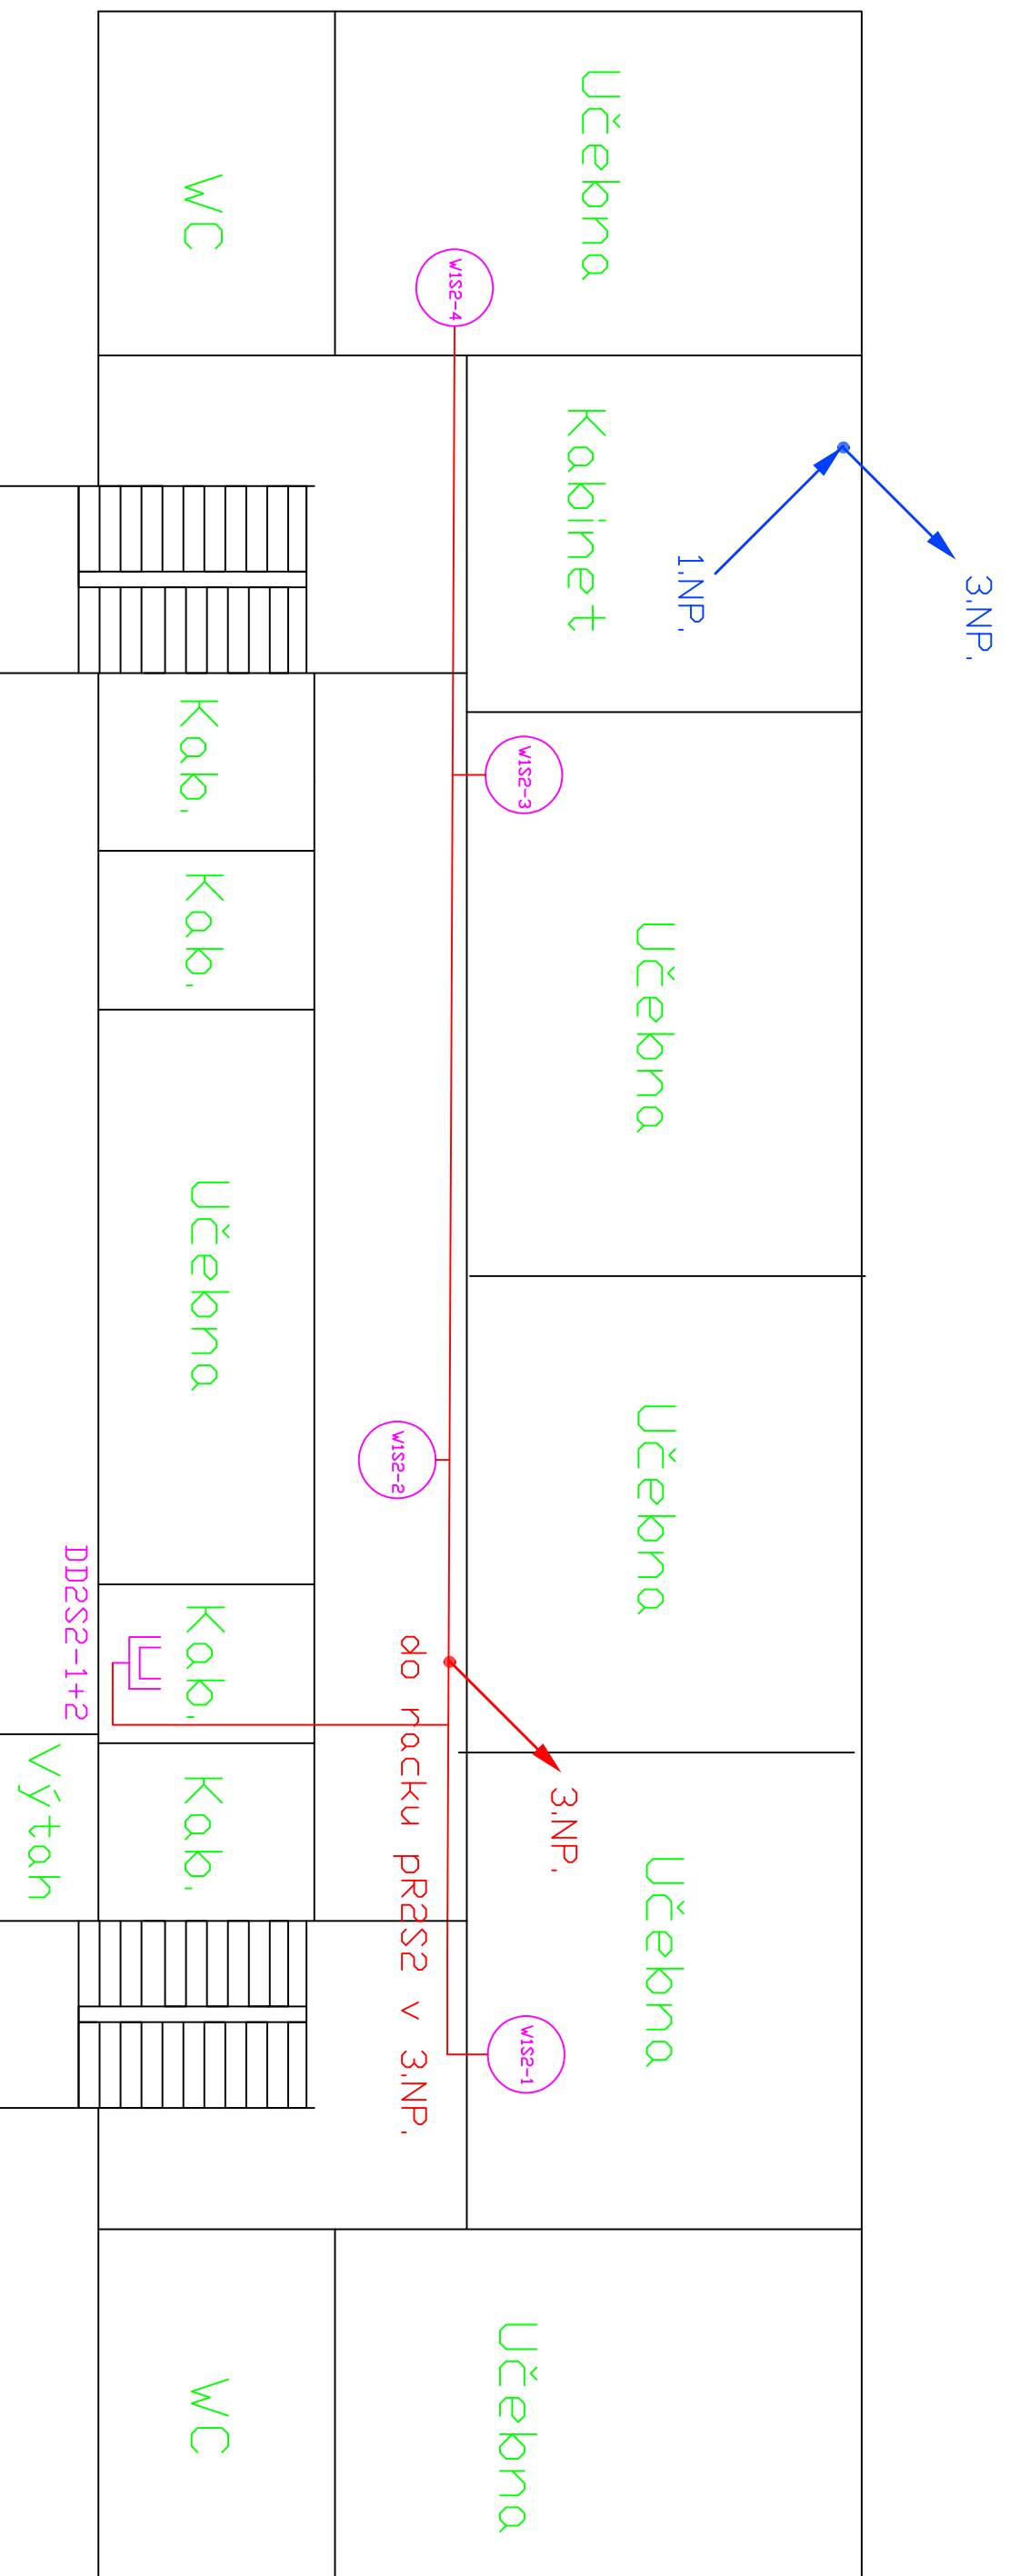
Legenda:

-  Datová zásuvka 2 x RJ45
-  Wifi AP – příprava zakončená RJ45
-  Podružný rack
-  Hlavní rack
-  Kabelové vedení UTP CAT.6,LSZH
-  Optický kabel 8 vl. 9/125 SM
VNITŘNÍ LSDH, gelový s ochranou





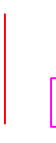





Legenda:

-  Datová zásuvka 2 x RJ45
-  Wifi AP - příprava zakončená RJ45
-  Podružný rack
-  Hlavní rack
-  Kabelové vedení UTP CAT.6,LSZH
-  Optický kabel 8 vl. 9/125 SM
VNITŘNÍ LSDH, gelový s ochranou



 


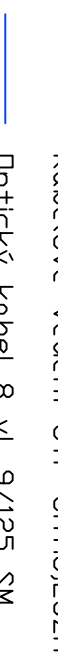


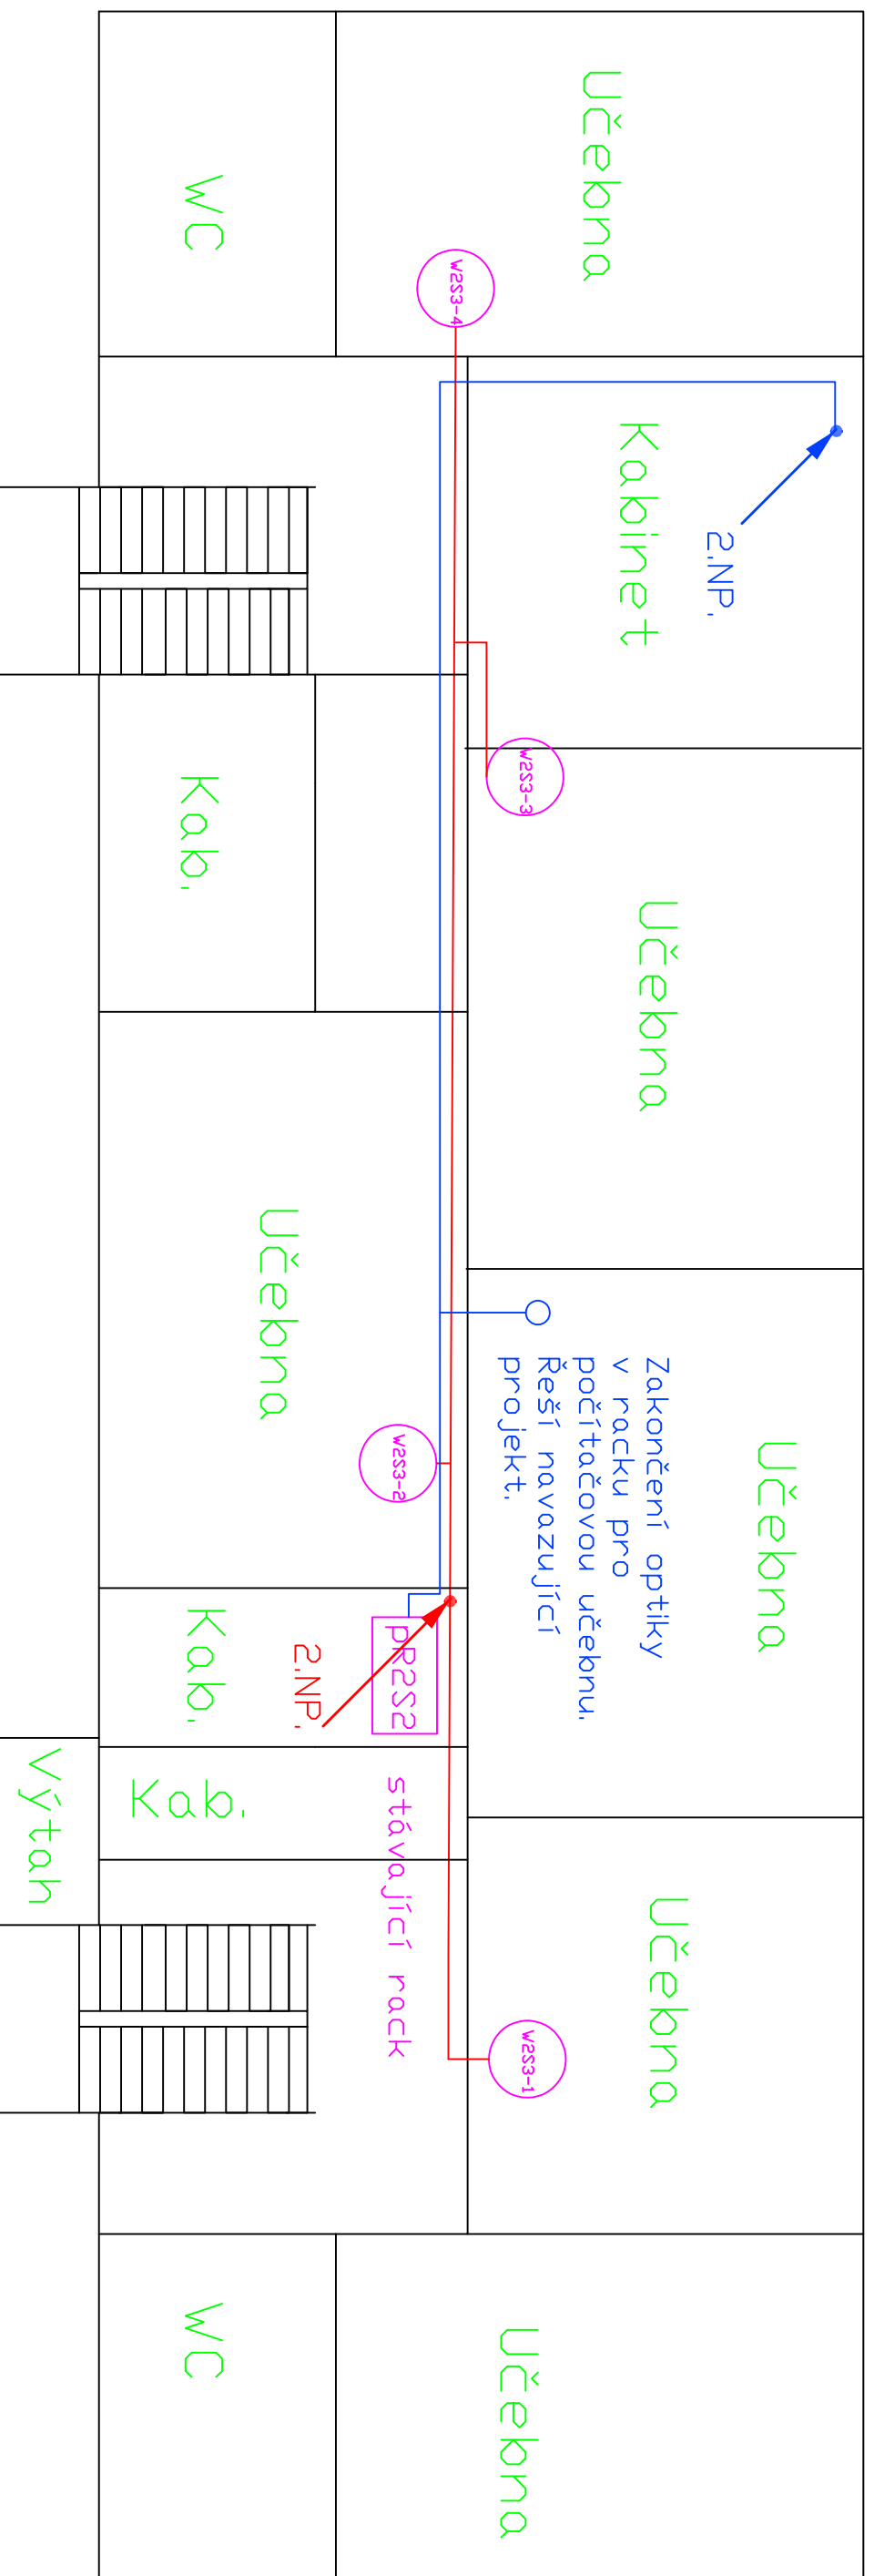
Legenda:

-  Datová zásuvka 2 x RJ45
-  Wifi AP - příprava zakončená RJ45
-  Podružný rack
-  Hlavní rack
-  Kabelové vedení UTP CAT.6,LSZH
-  Optický kabel 8 vl. 9/125 SM
-  VNITŘNÍ LSDH, gelový s ochranou






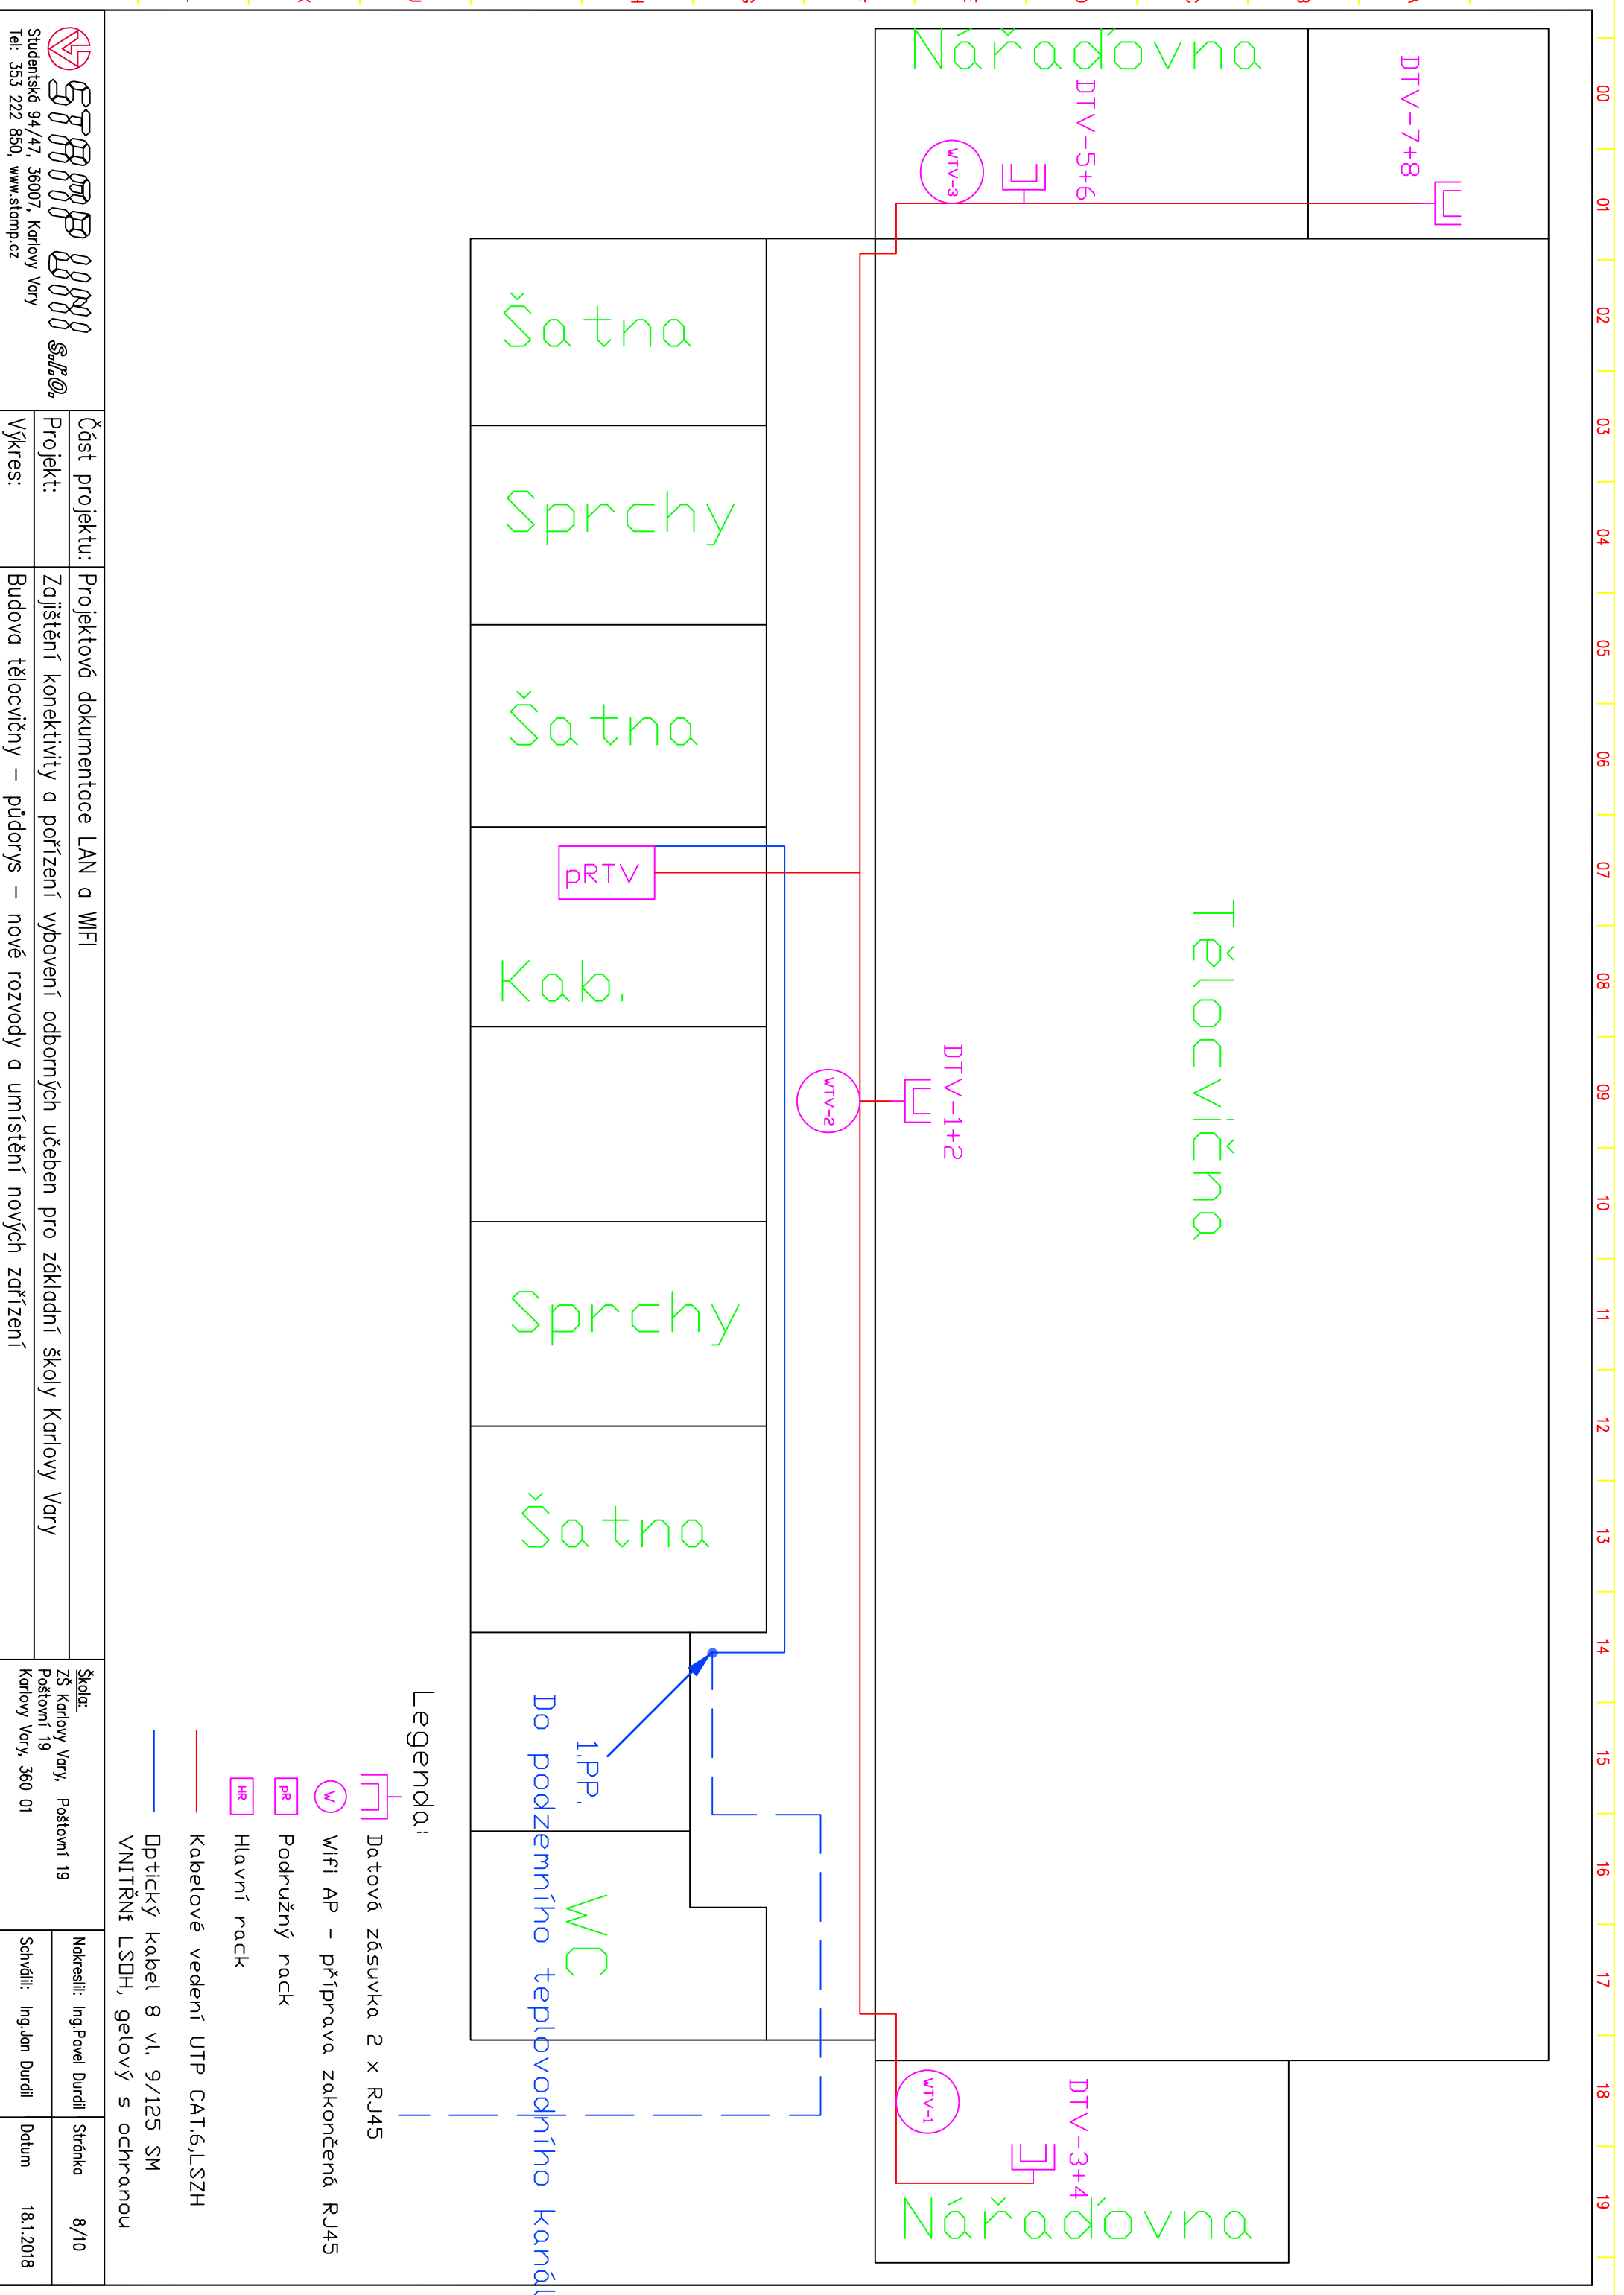


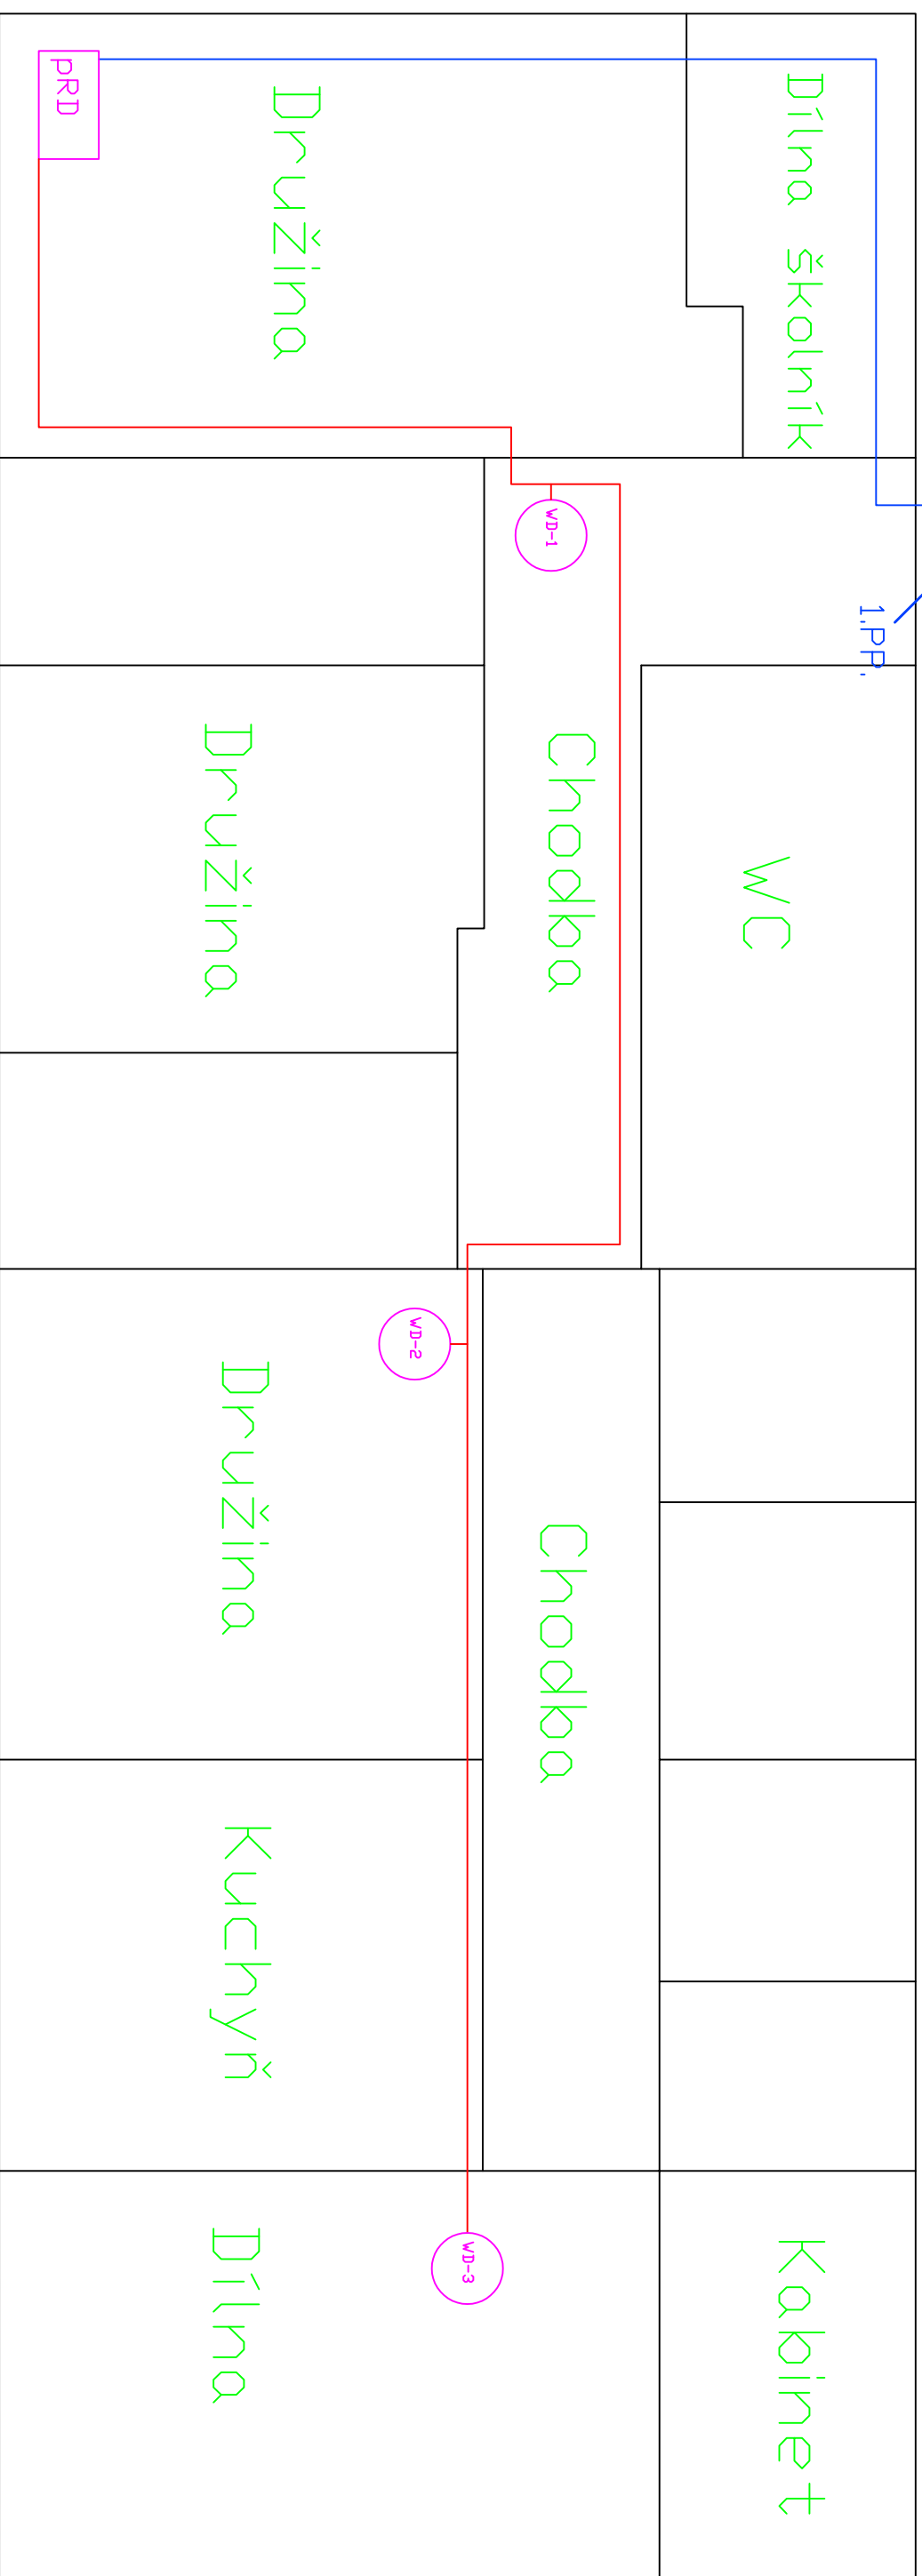
Legenda:

-  Datová zásuvka 2 x RJ45
-  Wifi AP - příprava zakončená RJ45
-  Podružný rack
-  Hlavní rack
-  Kabelové vedení UTP CAT.6,LSZH
-  Optický kabel 8 vl. 9/125 SM VNITŘNÍ LSDH, gelový s ochranou

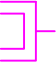

Legenda:







-  Datová zásuvka 2 x RJ45
-  Wifi AP – příprava zakončená RJ45
-  Podružný rack
-  Hlavní rack
-  Kabelové vedení UTP CAT.6,LSZH
-  Optický kabel 8 vl. 9/125 SM
VNITŘNÍ LSDH, gelový s ochranou




Optika do RH do podzemního teplovodního kanálu

1.PP.

Legenda:

-  Datová zásuvka 2 x RJ45
-  Wifi AP – příprava zakončená RJ45
-  Podružný rack
-  Hlavní rack
-  Kabelové vedení UTP CAT.6,LSZH
-  Optický kabel 8 vl. 9/125 SM
VNITŘNÍ LSDH, gelový s ochranou

Optika výkopem do 1.PP budovy 1.stupně a dále do RH

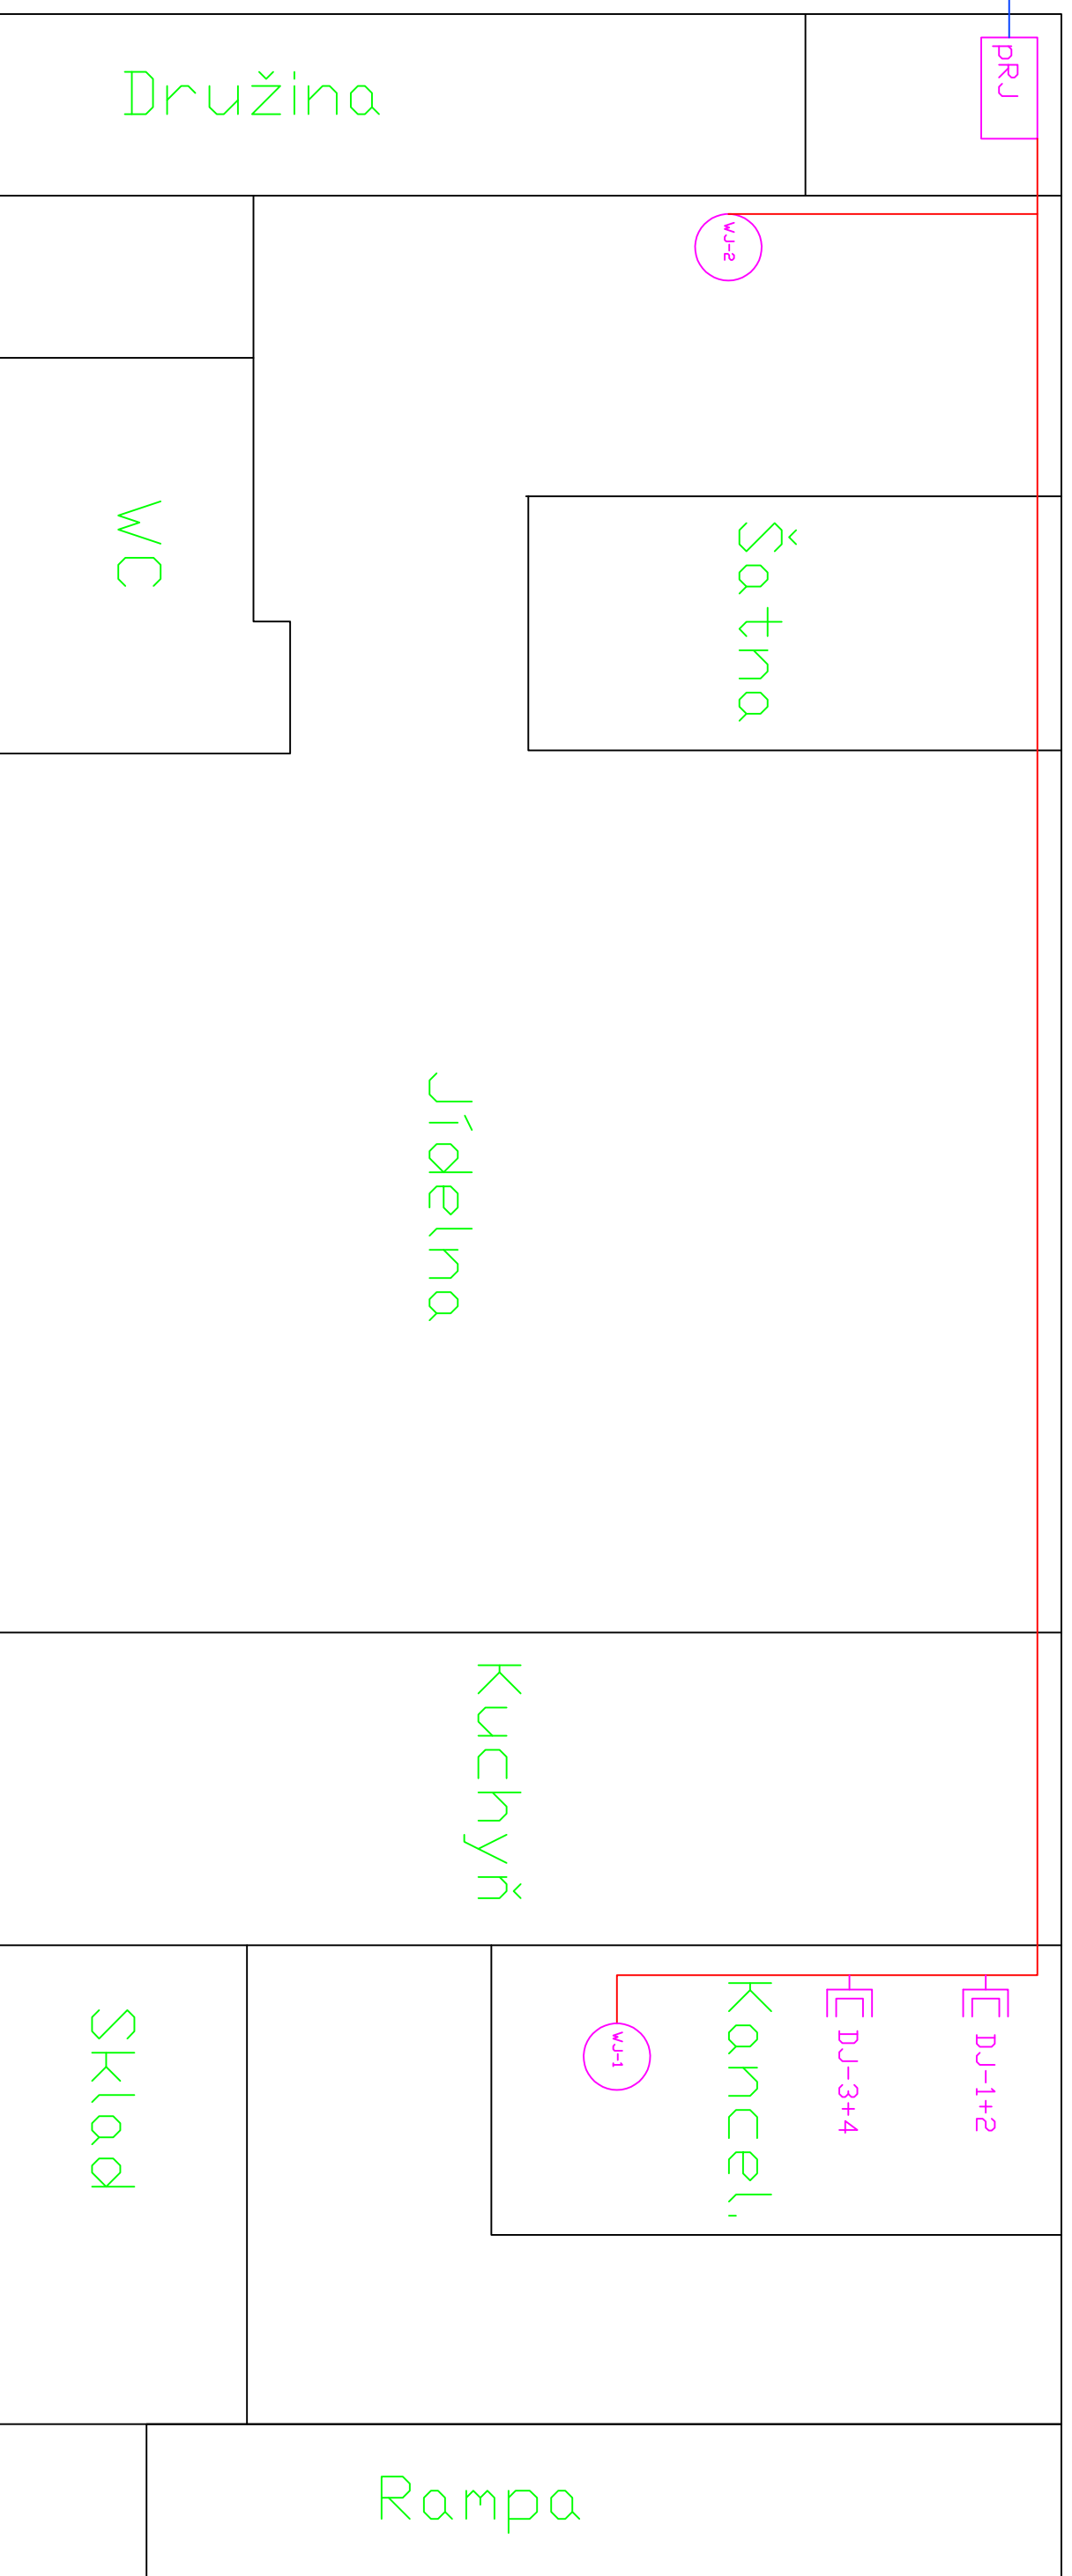

Legenda:

- Datová zásuvka 2 x RJ45
- Wifi AP - příprava zakončená RJ45
- Podružný rack
- Hlavní rack
- Kabelové vedení UTP CAT.6,LSZH
- Optický kabel 8 vl. 9/125 SM
- VNITŘNÍ LSDH, gelový s ochranou