





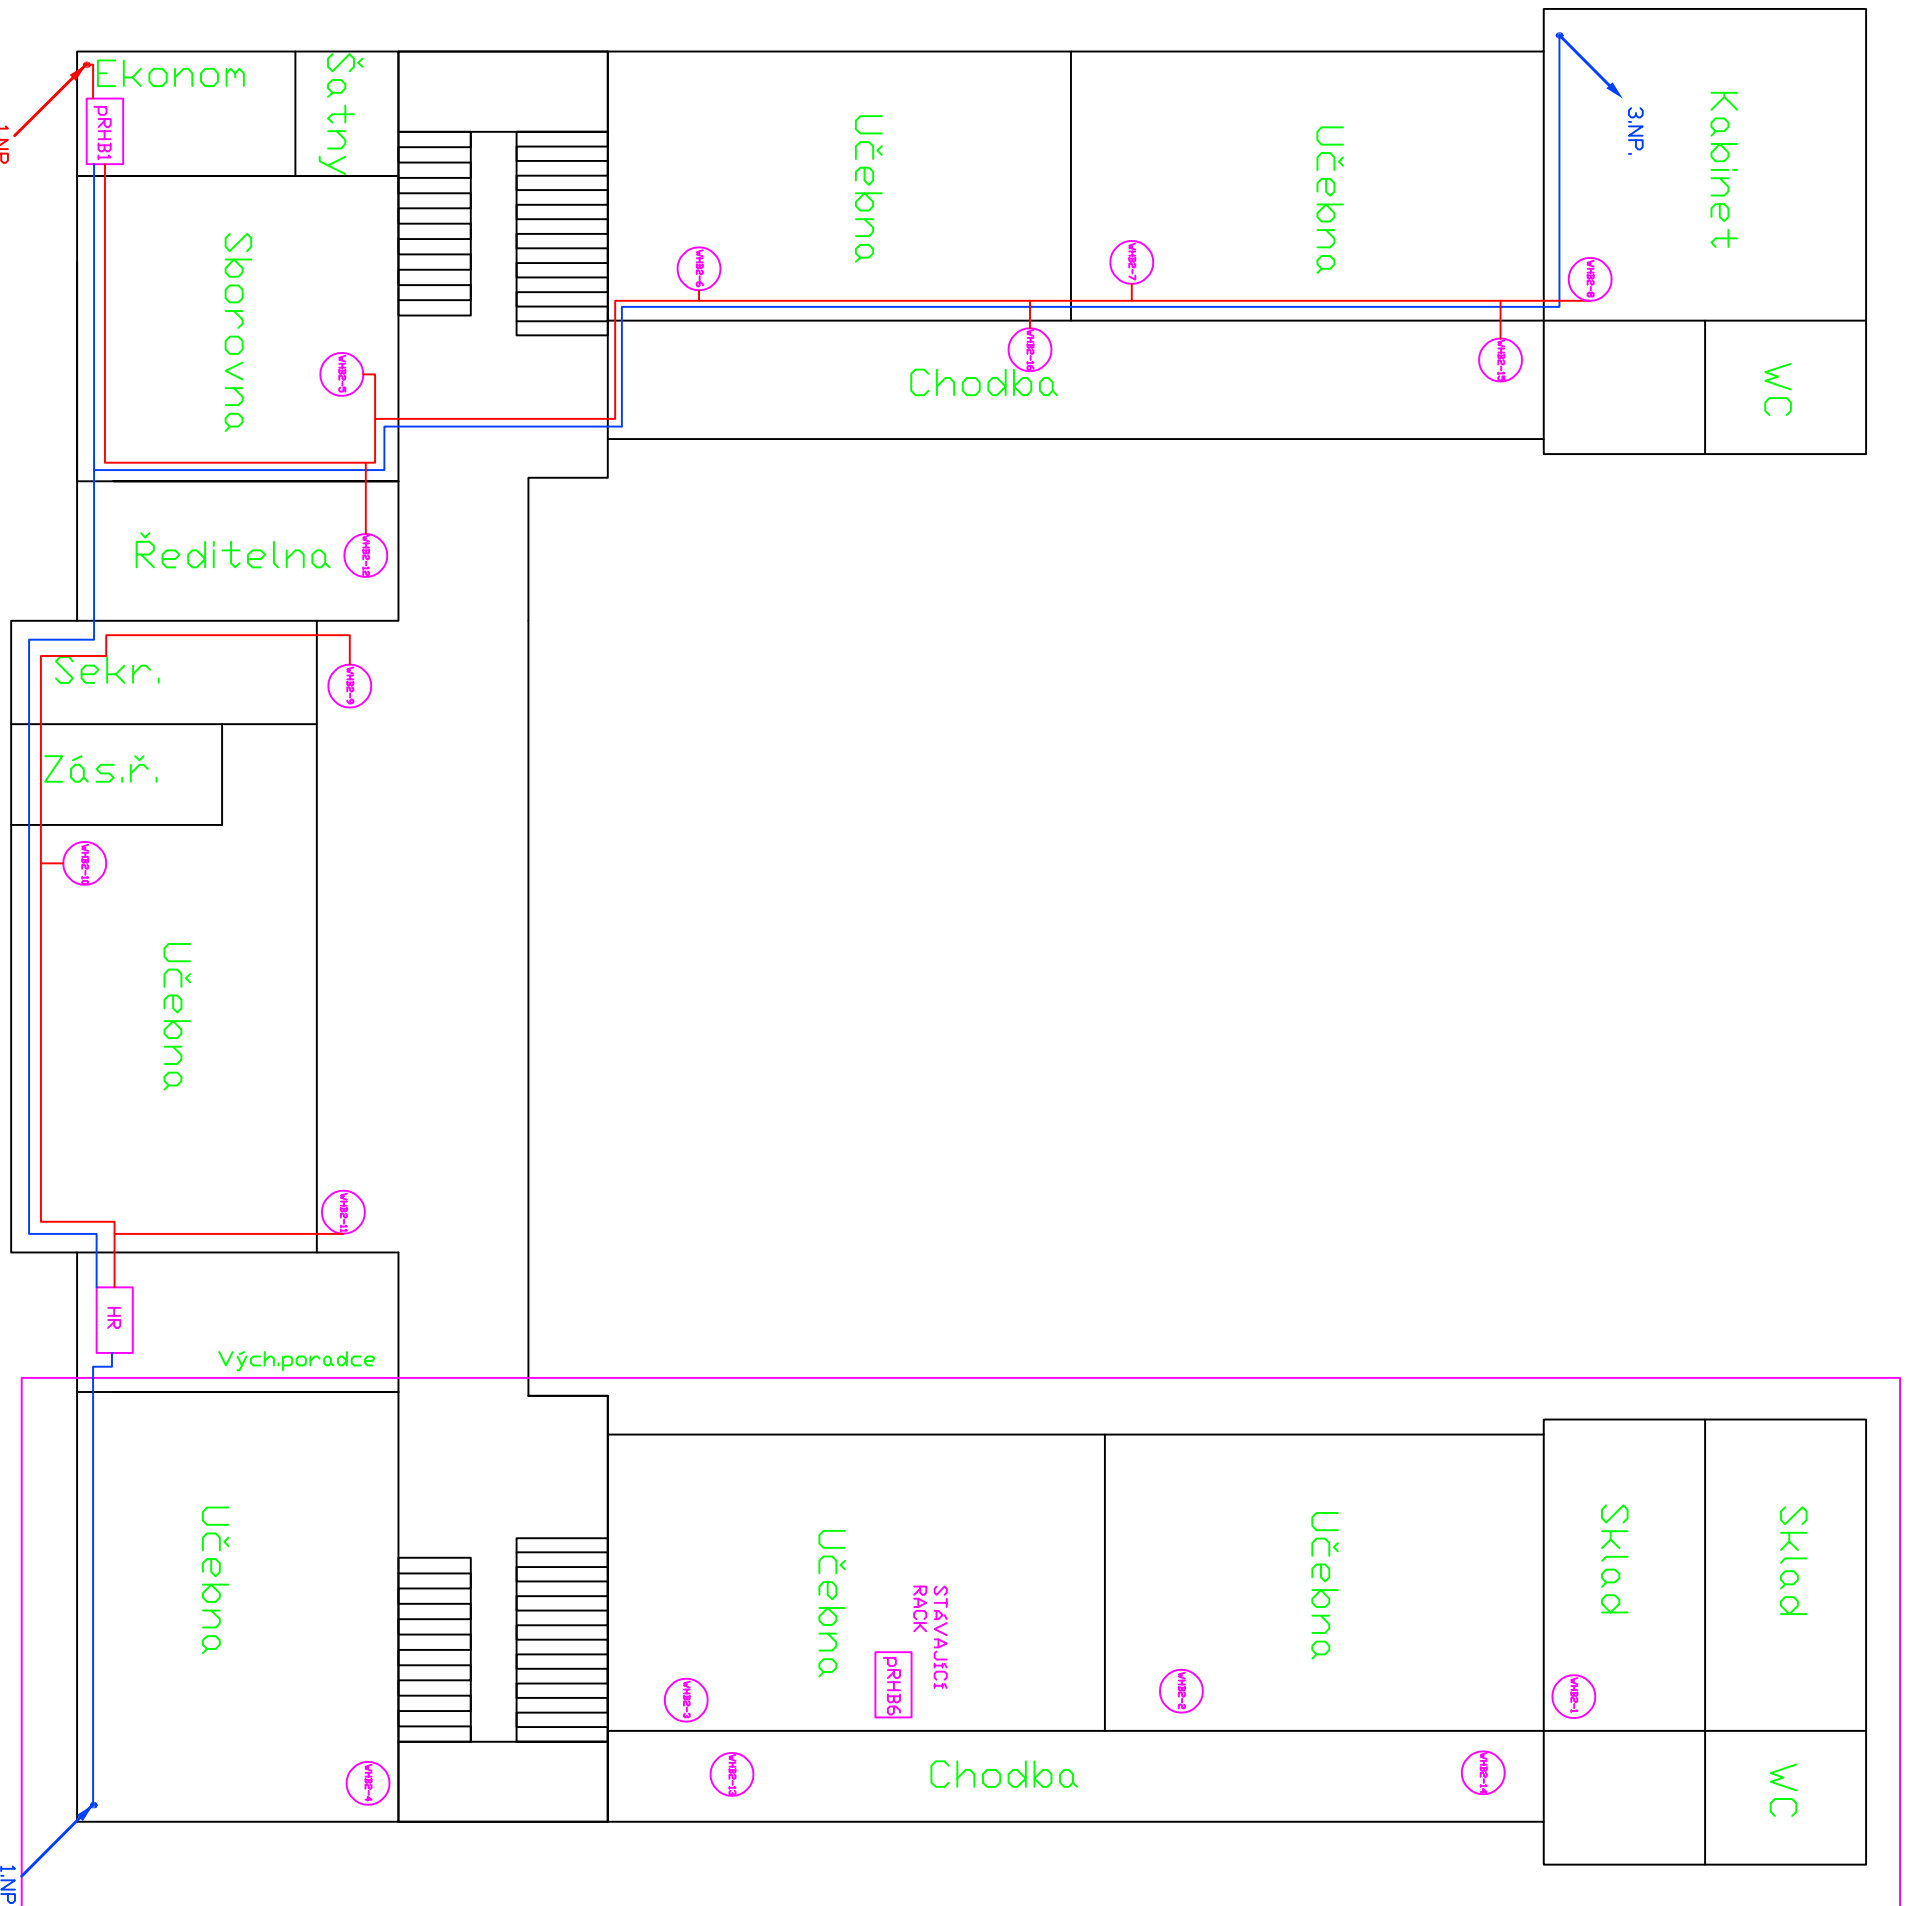


Legenda:

-  Datová zásuvka 2 x RJ45
-  WiFi AP – příprava zakončená RJ45
-  Podružný rack
-  Hlavní rack
-  Kabelové vedení UTP CAT.6,LSZH
-  Optický kabel 8 vl. 9/125 SM VNITŘNÍ LSDH, gelový s ochranou





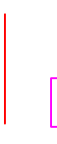


 Nový výkop pro optiku do školicky do racku PRŠ.



2.NP.

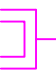

Pravé křídlo – rozvody (včetně zásuvek pro wifi) hotové – pouze montáž nových (včetně wifi a propojení ve stávajícím racku.)





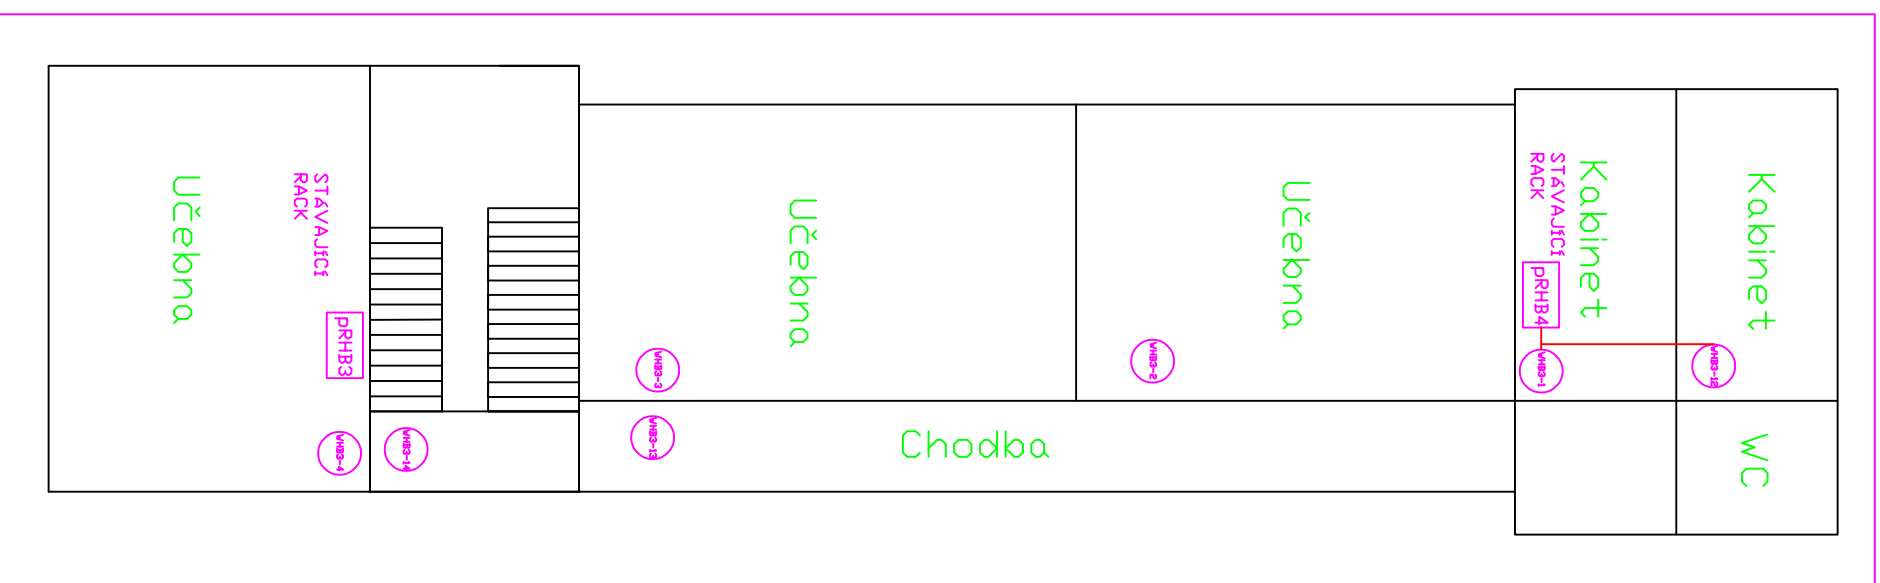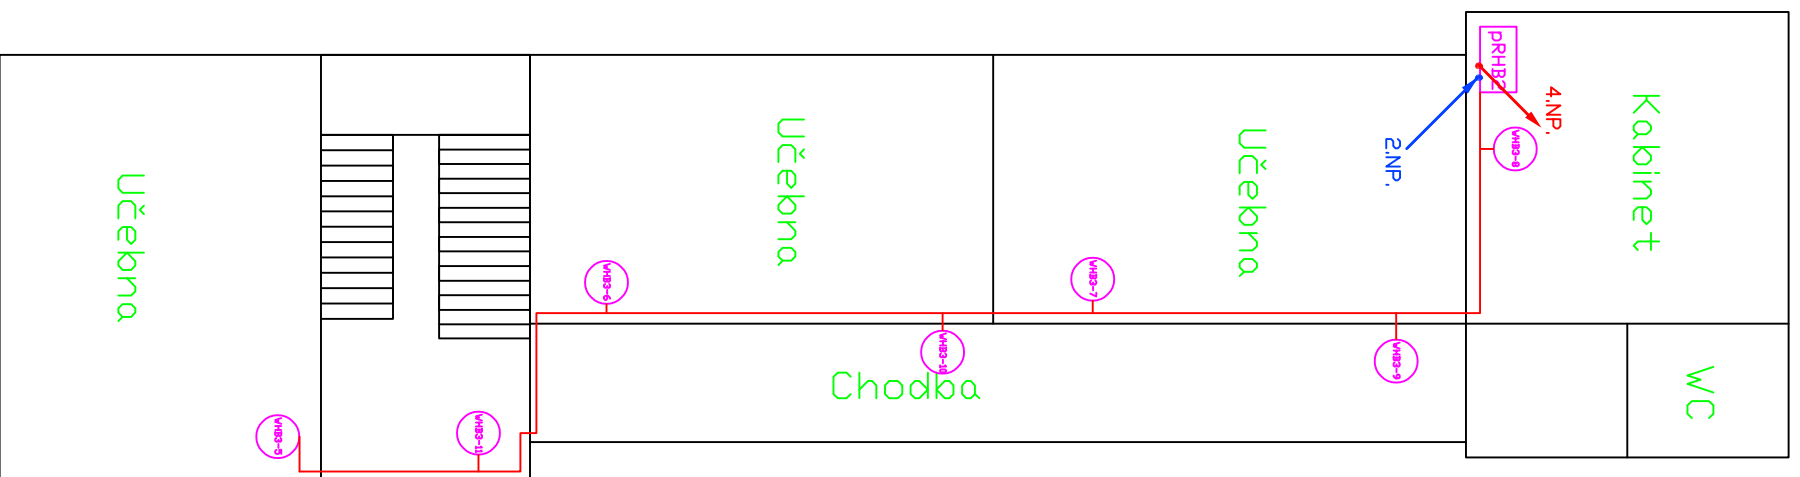


Legenda:



-  Datová zásuvka 2 x RJ45
-  Wifi AP – příprava zakončená RJ45
-  Podružný rack
-  Hlavní rack
-  Kabelové vedení UTP CAT6,LSZH
-  Optický kabel 8 vl. 9/125 SM
-  VNITŘNÍ LSDH, gelový s ochranou



Pravé křídlo - rozvody (včetně zásuvek pro wifi) hotově - pouze montáž nových wifi a propojení ve stávajícím racku.





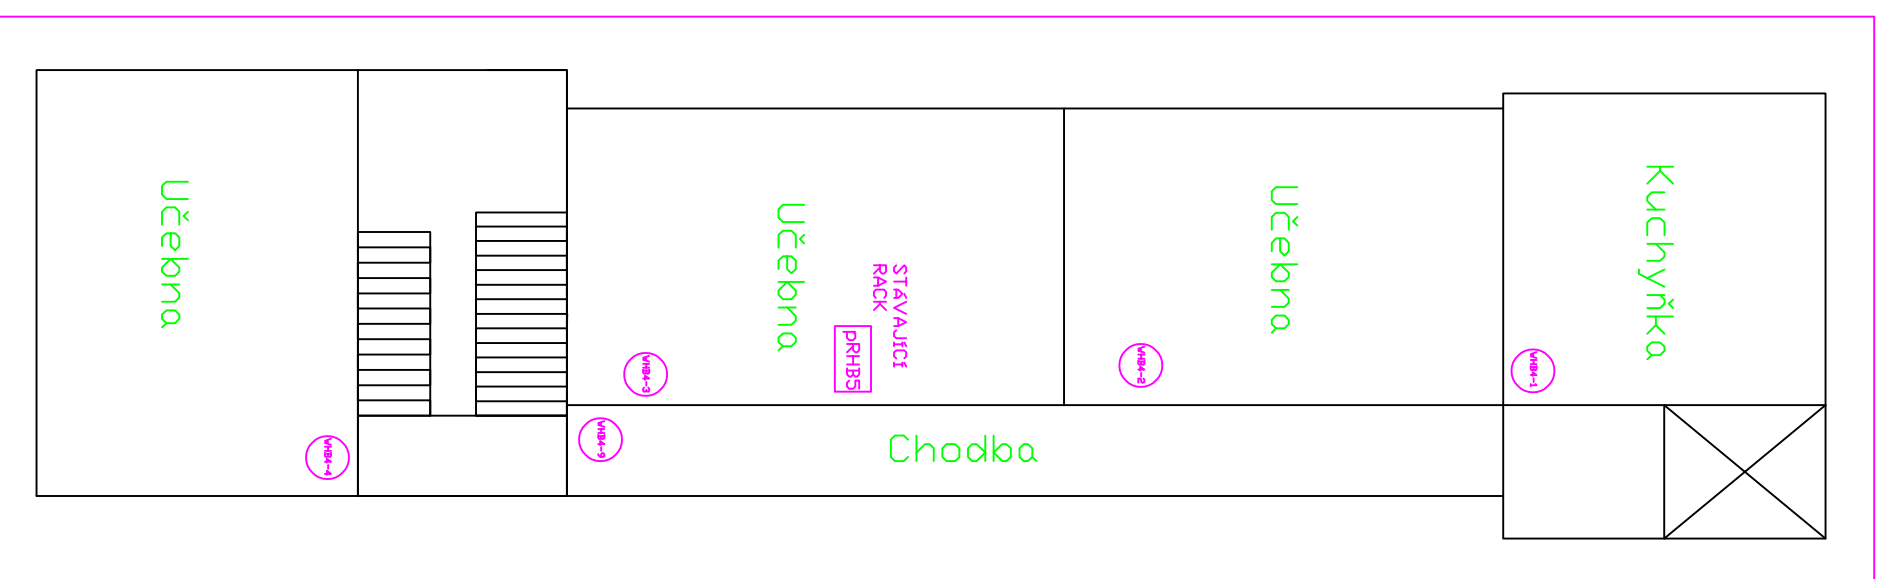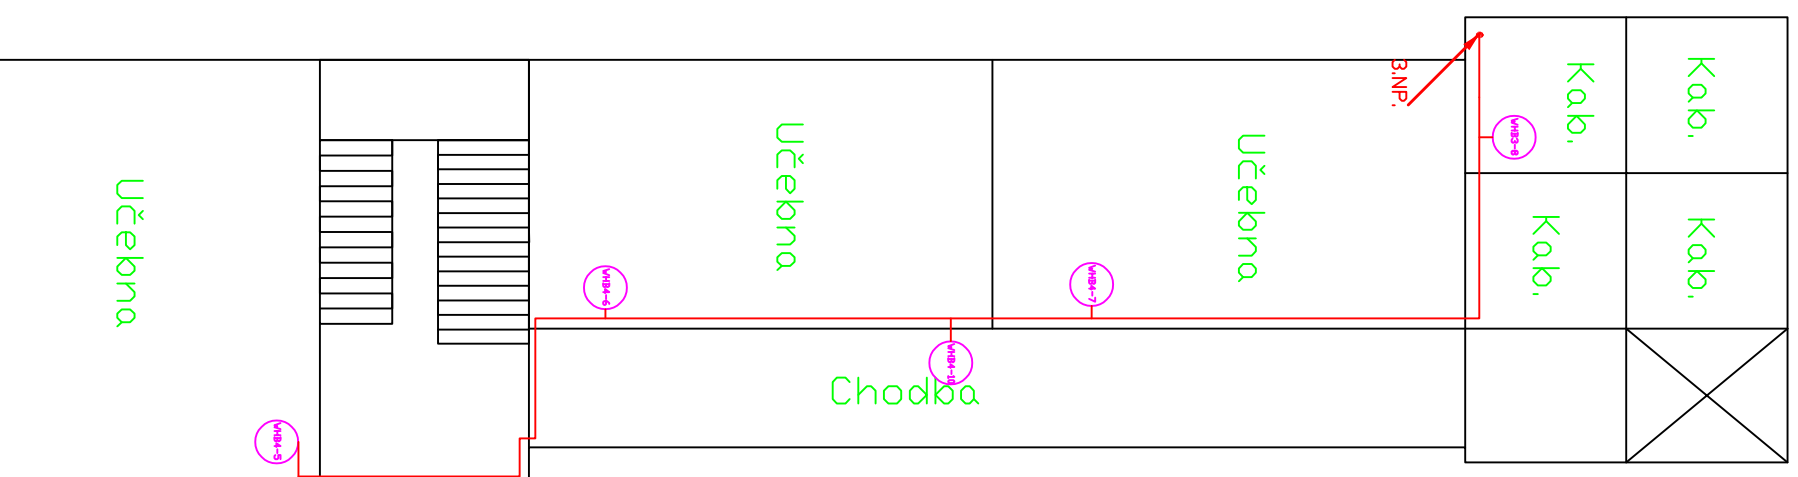


Legenda:


-  Datová zásuvka 2 x RJ45
-  Wifi AP - příprava zakončená RJ45
-  Podružný rack
-  Hlavní rack
-  Kabelové vedení UTP CAT6,LSZH
-  Optický kabel 8 vl. 9/125 SM
-  VNITŘNÍ LSDH, gelový s ochranou



Pravé křídlo - rozvody (včetně zásuvek pro wifi) hotové - pouze montáž nových wifi a propojení ve stávajícím racku.

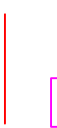Legenda:

-  Datová zásuvka 2 x RJ45
-  Wifi AP - příprava zakončená RJ45
-  Podružný rack
-  Hlavní rack
-  Kabelové vedení UTP CAT6,LSZH
-  Optický kabel 8 vl. 9/125 SM
-  VNITŘNÍ LSDH, gelový s ochranou

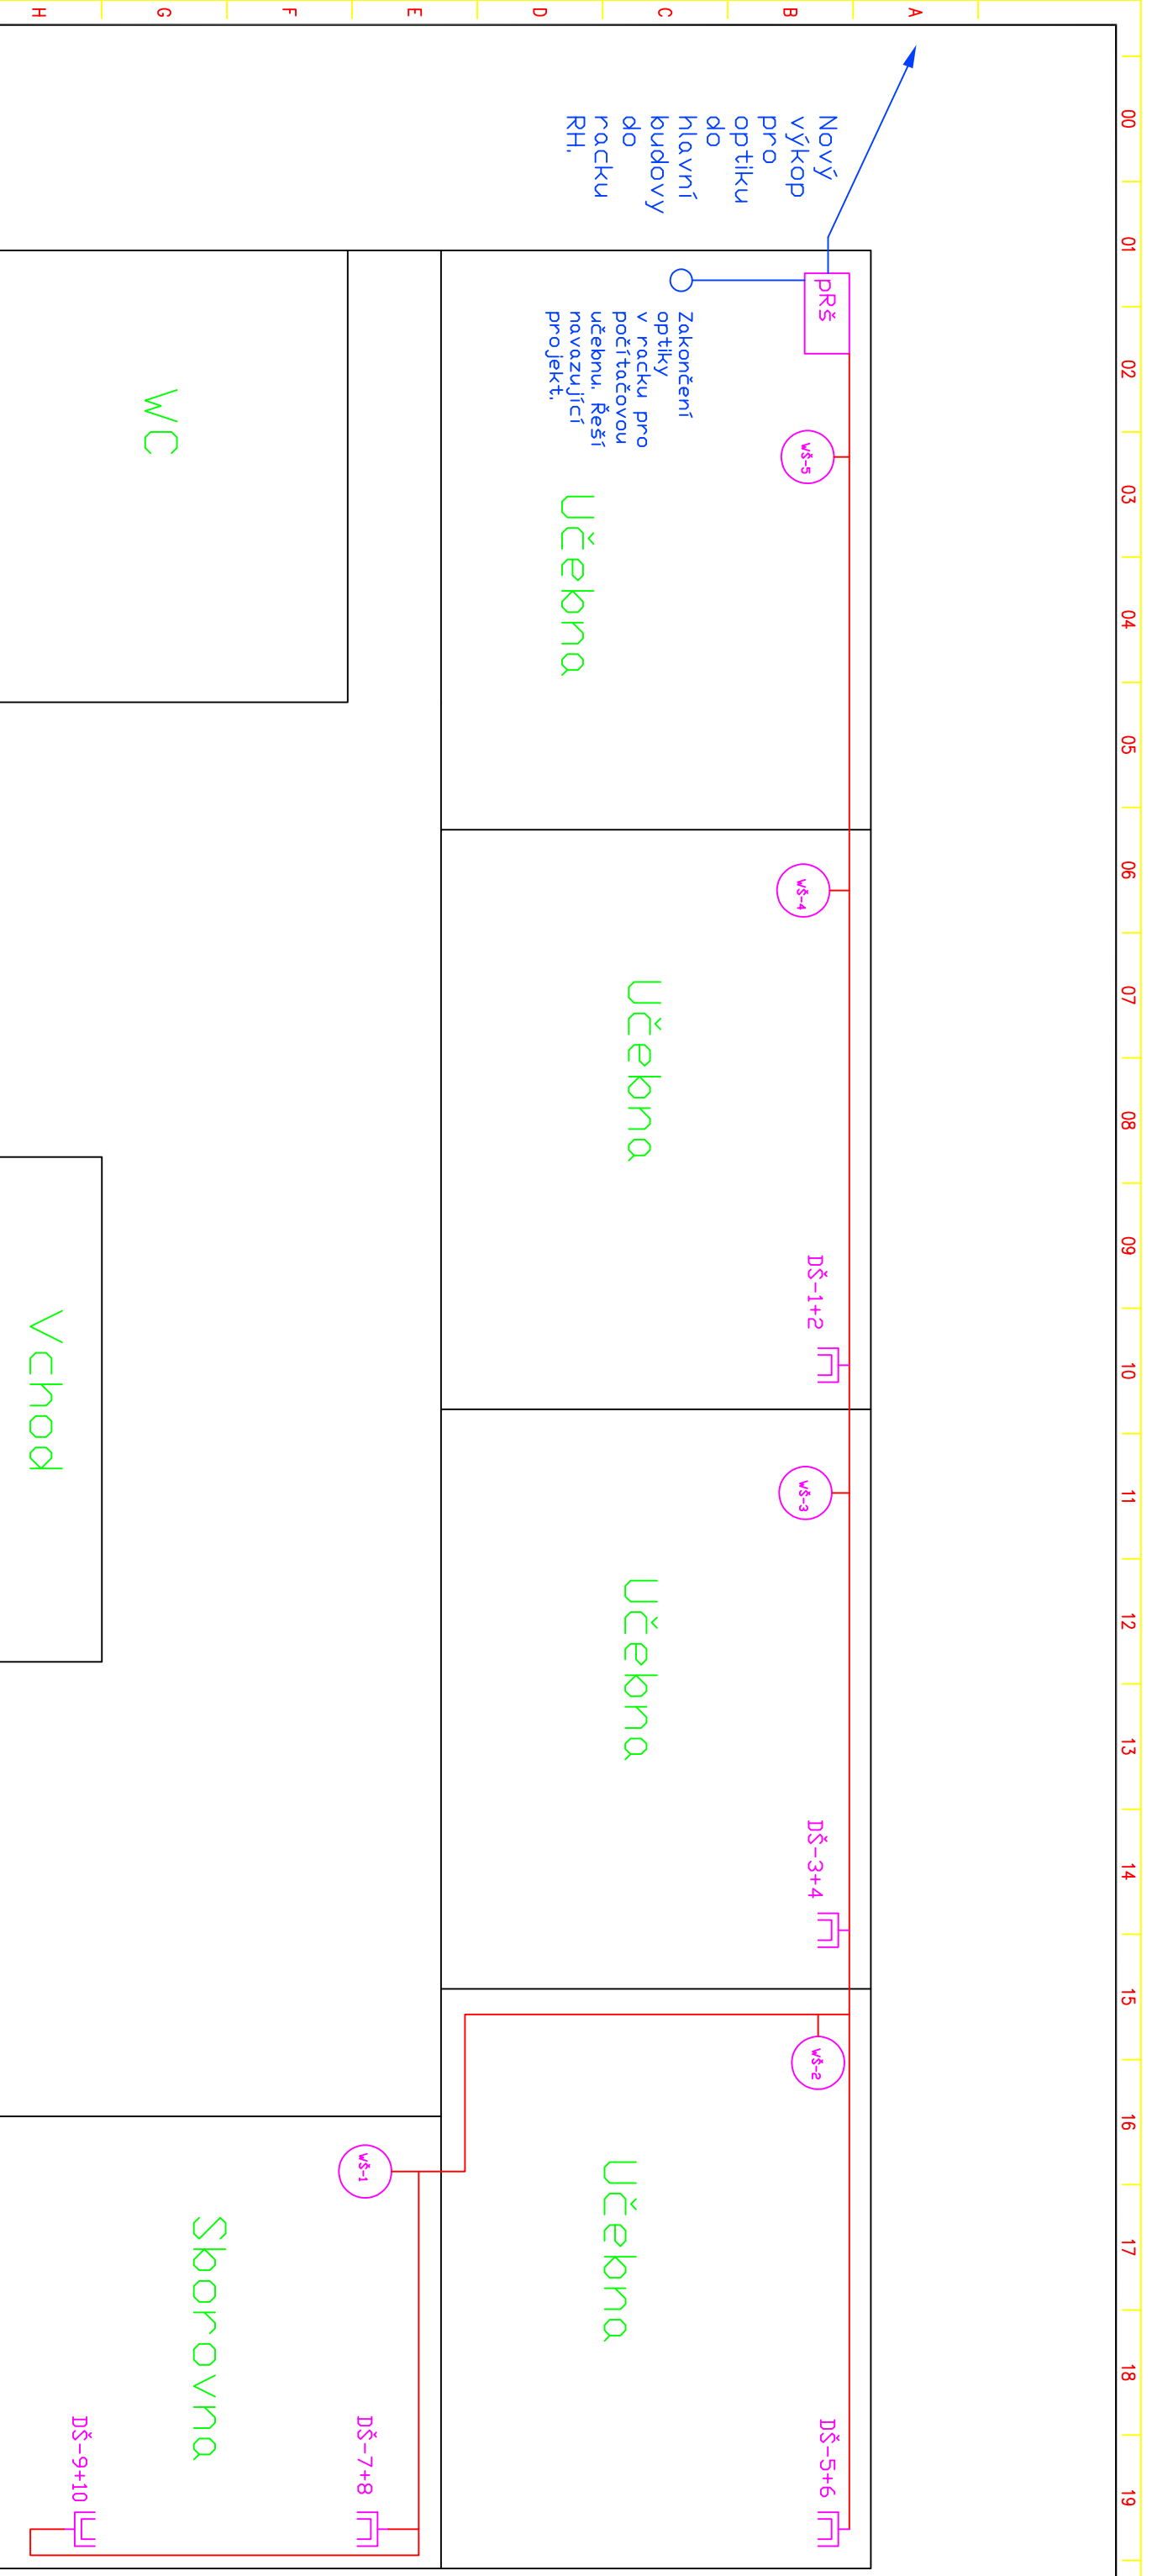

Legenda:

- Datová zásuvka 2 x RJ45
- Wifi AP - příprava zakončená RJ45
- Podružný rack
- Hlavní rack
- Kabelové vedení UTP CAT.6,LSZH
- Optický kabel 8 vl. 9/125 SM VNITŘNÍ LSDH, gelový s ochranou

 Studentská 94/47, 36007, Karlovy Vary Tel: 353 222 850, www.stamp.cz	Část projektu:	Projektová dokumentace LAN a WIFI	Školár:	ZŠ Dukelských hrdinů Moskevská 1117/25 Karlovy Vary, 360 01	Nakreslil: Ing.Pavel Durdil	Stránka	5/5
	Projekt:	Zajištění konektivity a pořízení vybavení odborných učeben pro základní školy Karlovy Vary	Školár:	ZŠ Dukelských hrdinů Moskevská 1117/25 Karlovy Vary, 360 01	Schválil: Ing.Jan Durdil	Datum	18.1.2018
Výkres:	Budova školicky – půdorys – nové rozvody a umístění nových zařízení						