



Chodba
 (Hlavní rack je o půl podlaží níže než 1.NP.
 Budova je ve svahu.)

Legenda:

- Datová zásuvka 1 x RJ45
- Datová zásuvka 2 x RJ45
- WiFi AP - příprava zakončená RJ45
- Podružný rack
- Hlavní rack
- Kabelové vedení UTP CAT.6,LSZH
- Optický kabel 8 vl. 9/125 SM
- VNITŘNÍ LSDH, gelový s ochranou

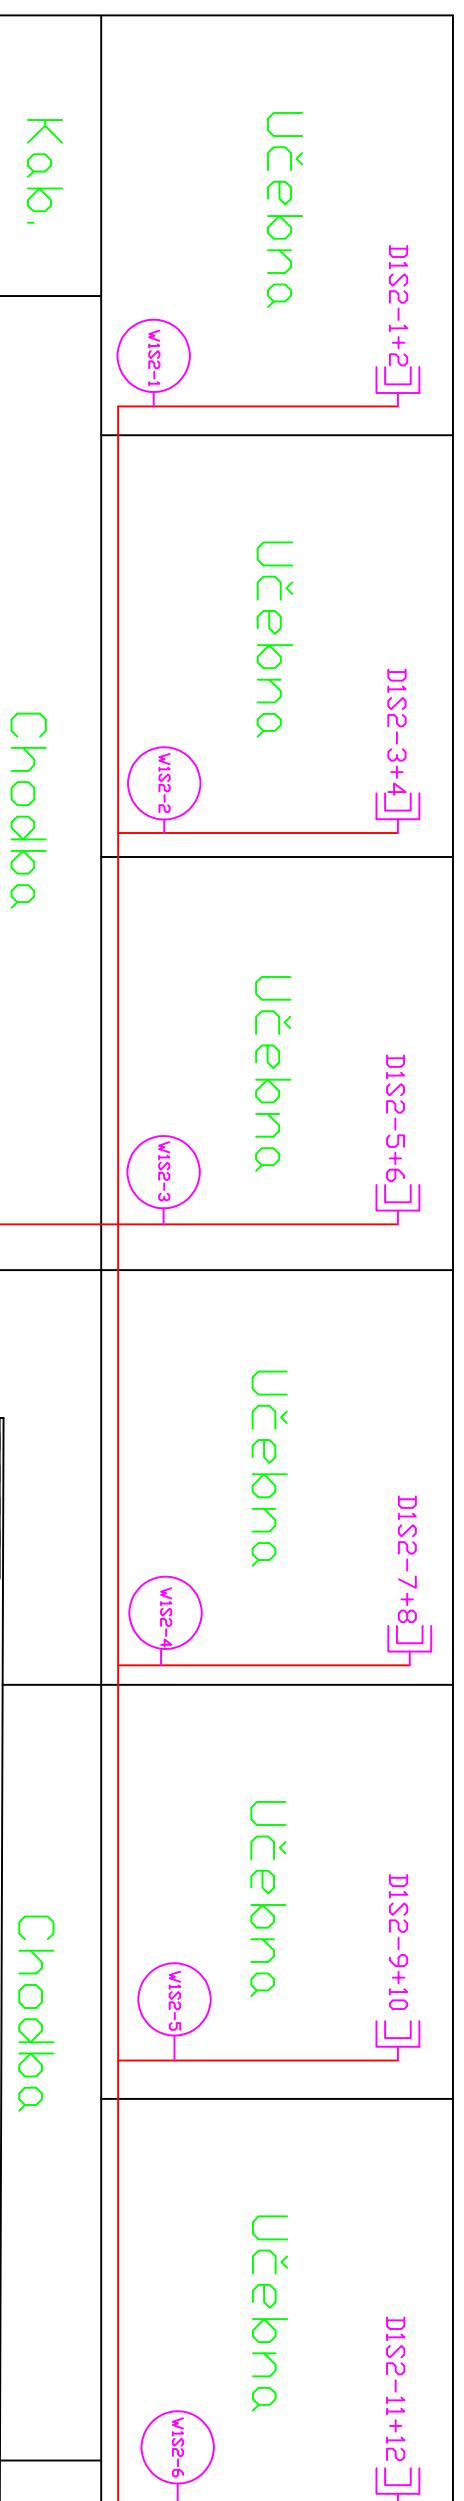

Optika do racku pDR1 budovy
-nový výkop pro položení
kabelu.

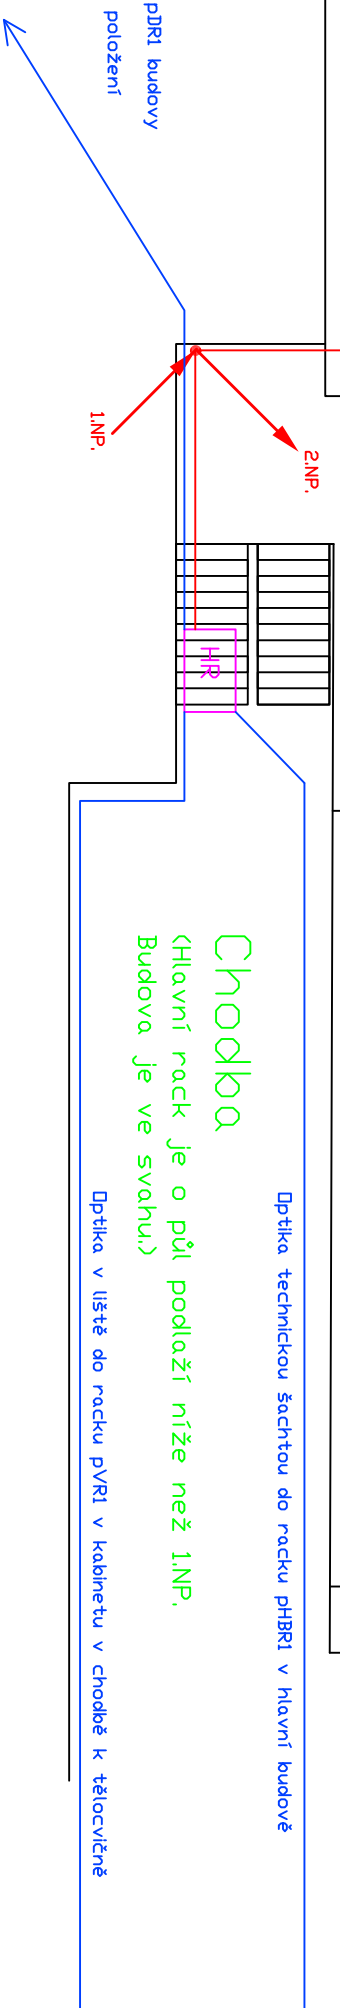


Chodba
<Hlavní rack je o půl podlaží níže než 1NP.
Budova je ve svahu.>

Optika technickou šachtou do racku pDR1 v hlavní budově





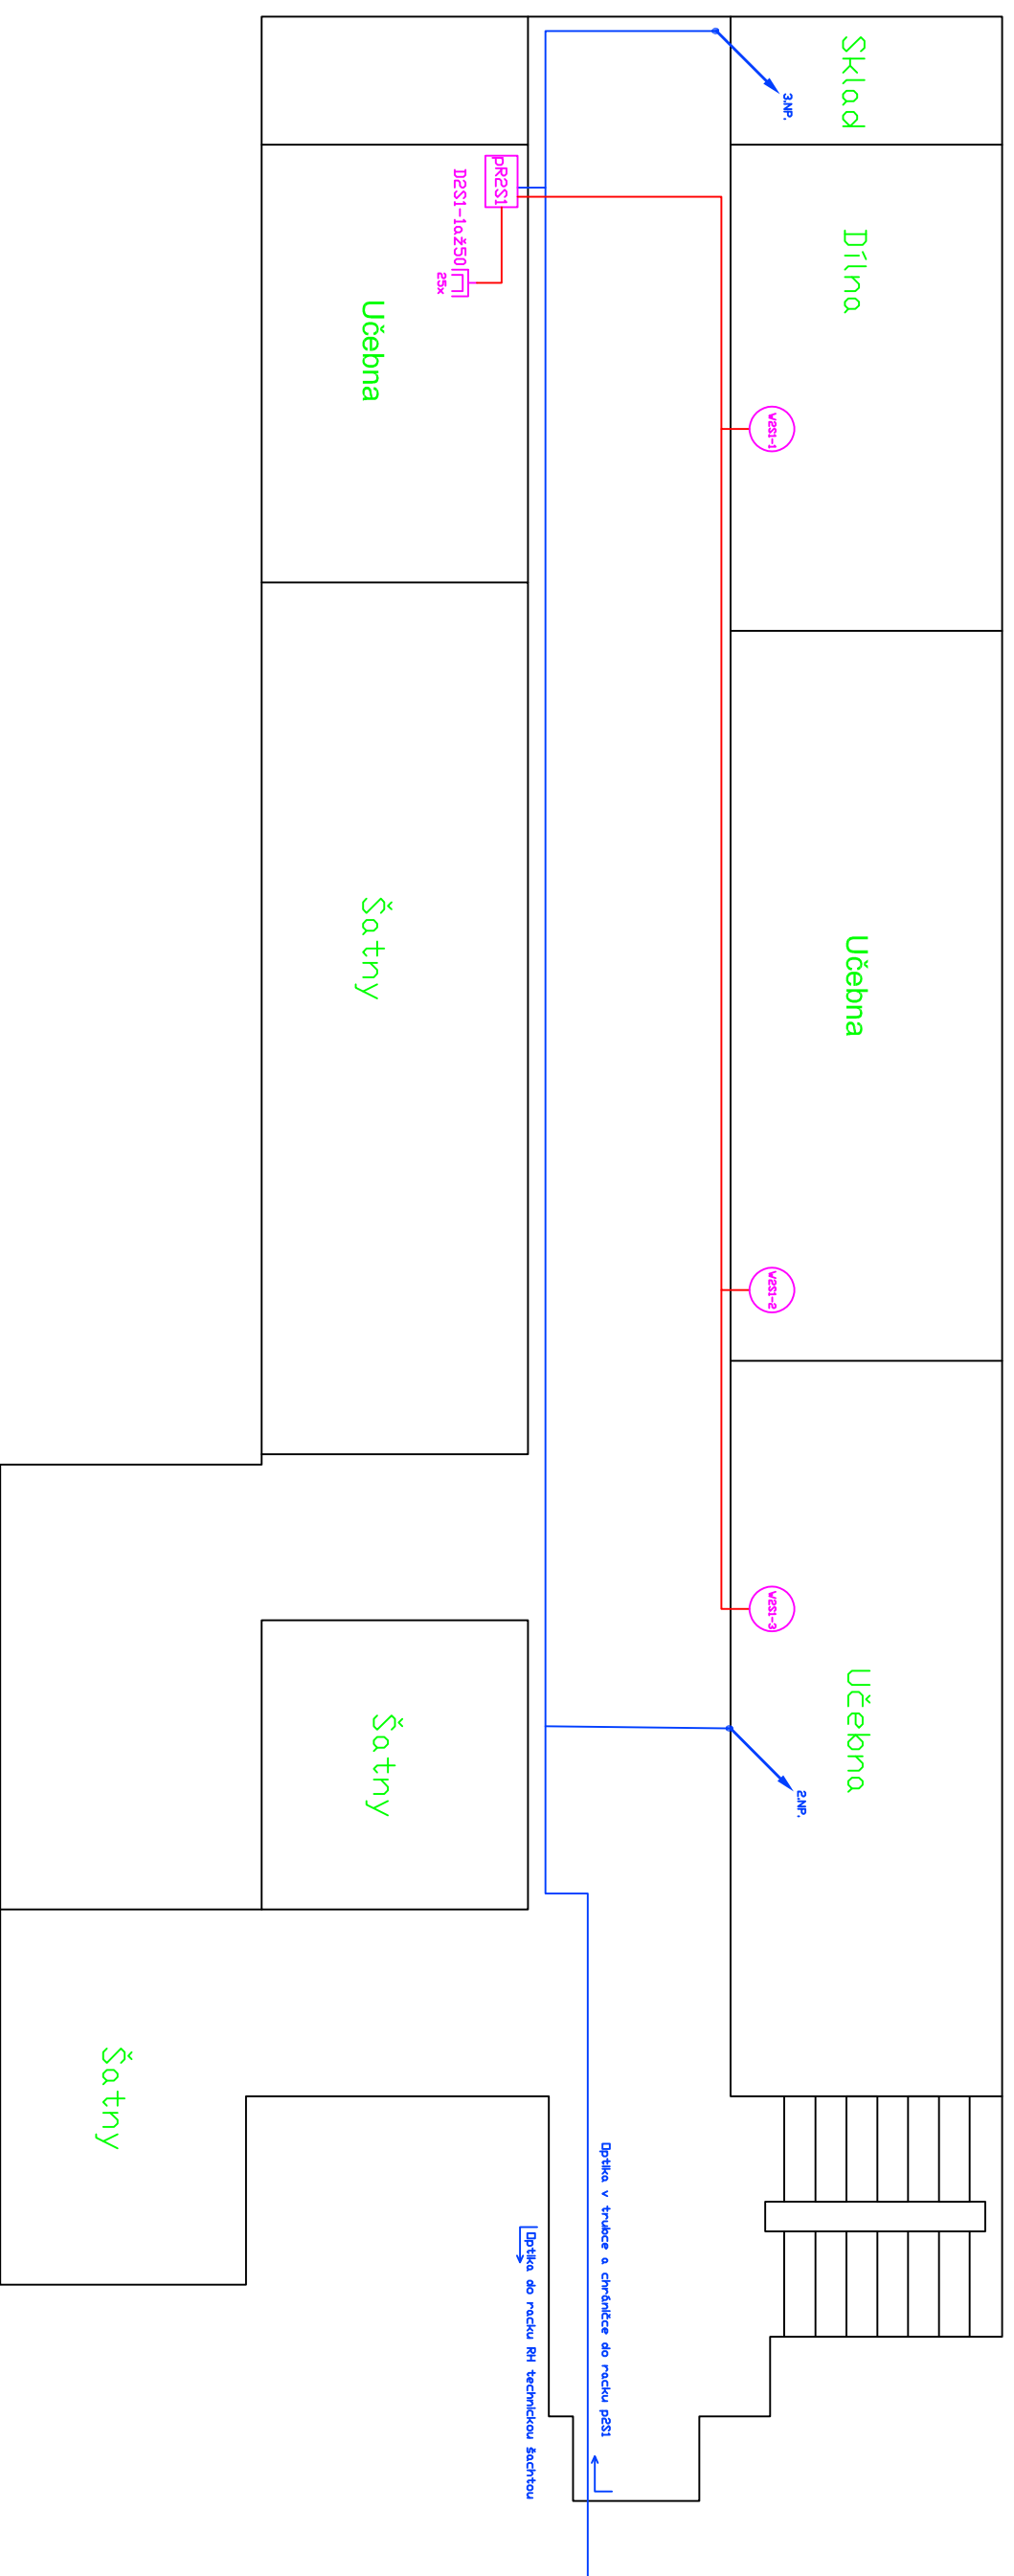

Optika v liště do racku pVR1 v kabinetu v chodbě k tělocvičně


Legenda:

- Datová zásuvka 2 x RJ45
- WiFi AP - příprava zakončená RJ45
- Podružný rack
- Hlavní rack
- Kabelové vedení UTP CAT.6,LSZH
- Optický kabel 8 vl. 9/125 SM
- VNITŘNÍ LSDH, gelový s ochranou







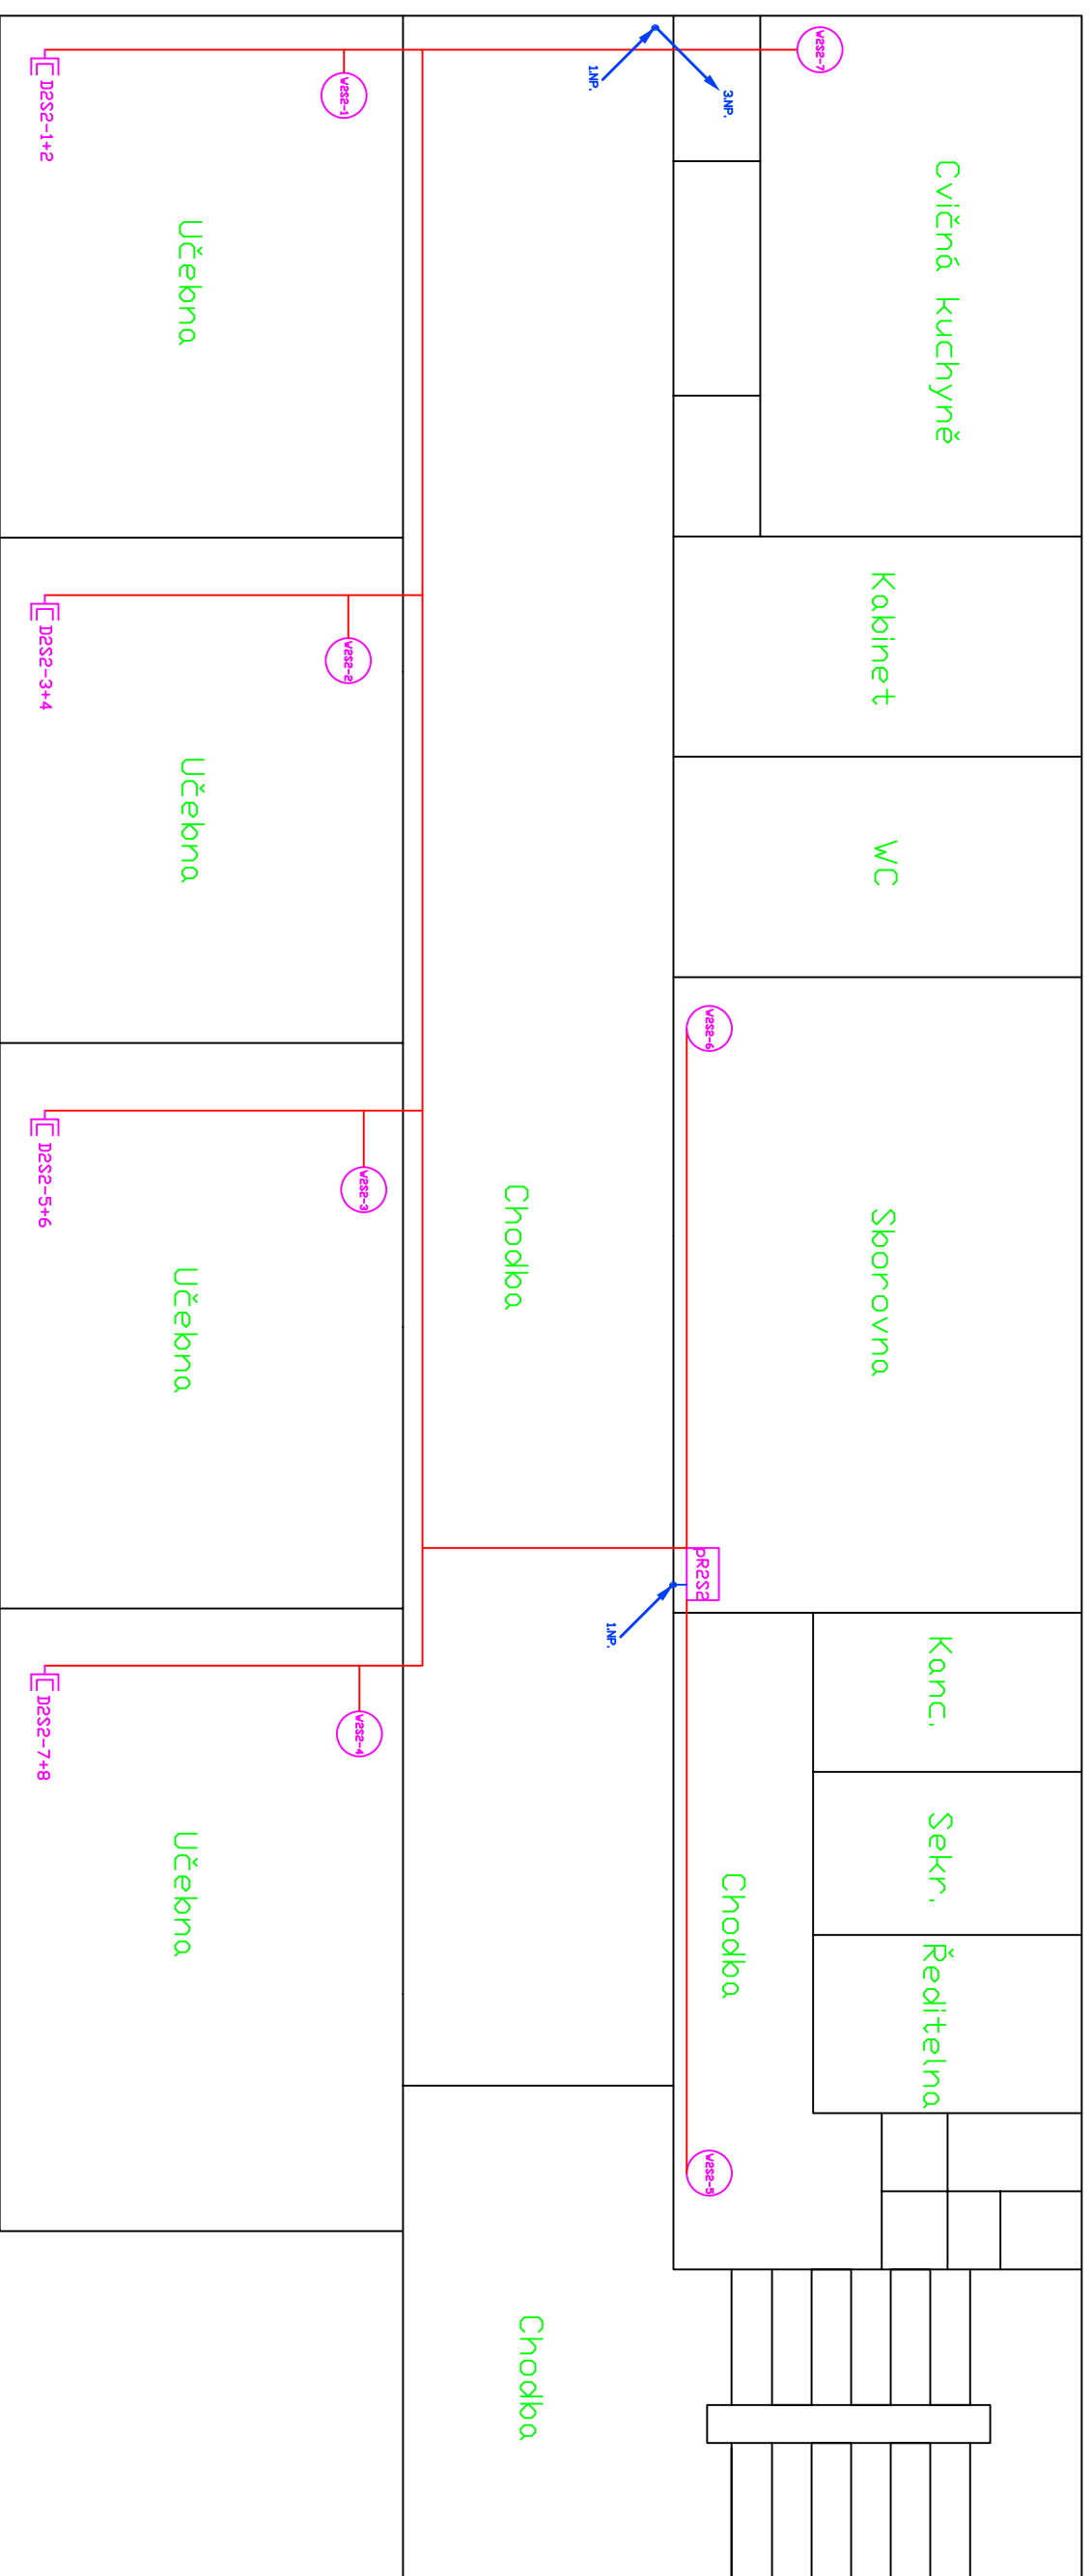


Legenda:

-  Datová zásuvka 2 x RJ45
 -  WiFi AP – příprava zakončená RJ45
 -  Podružný rack
 -  Hlavní rack
 -  Kabelové vedení UTP CAT.6,LSZH
 -  Optický kabel 8 vl. 9/125 SM
- VNITŘNÍ LSDH, gelový s ochranou








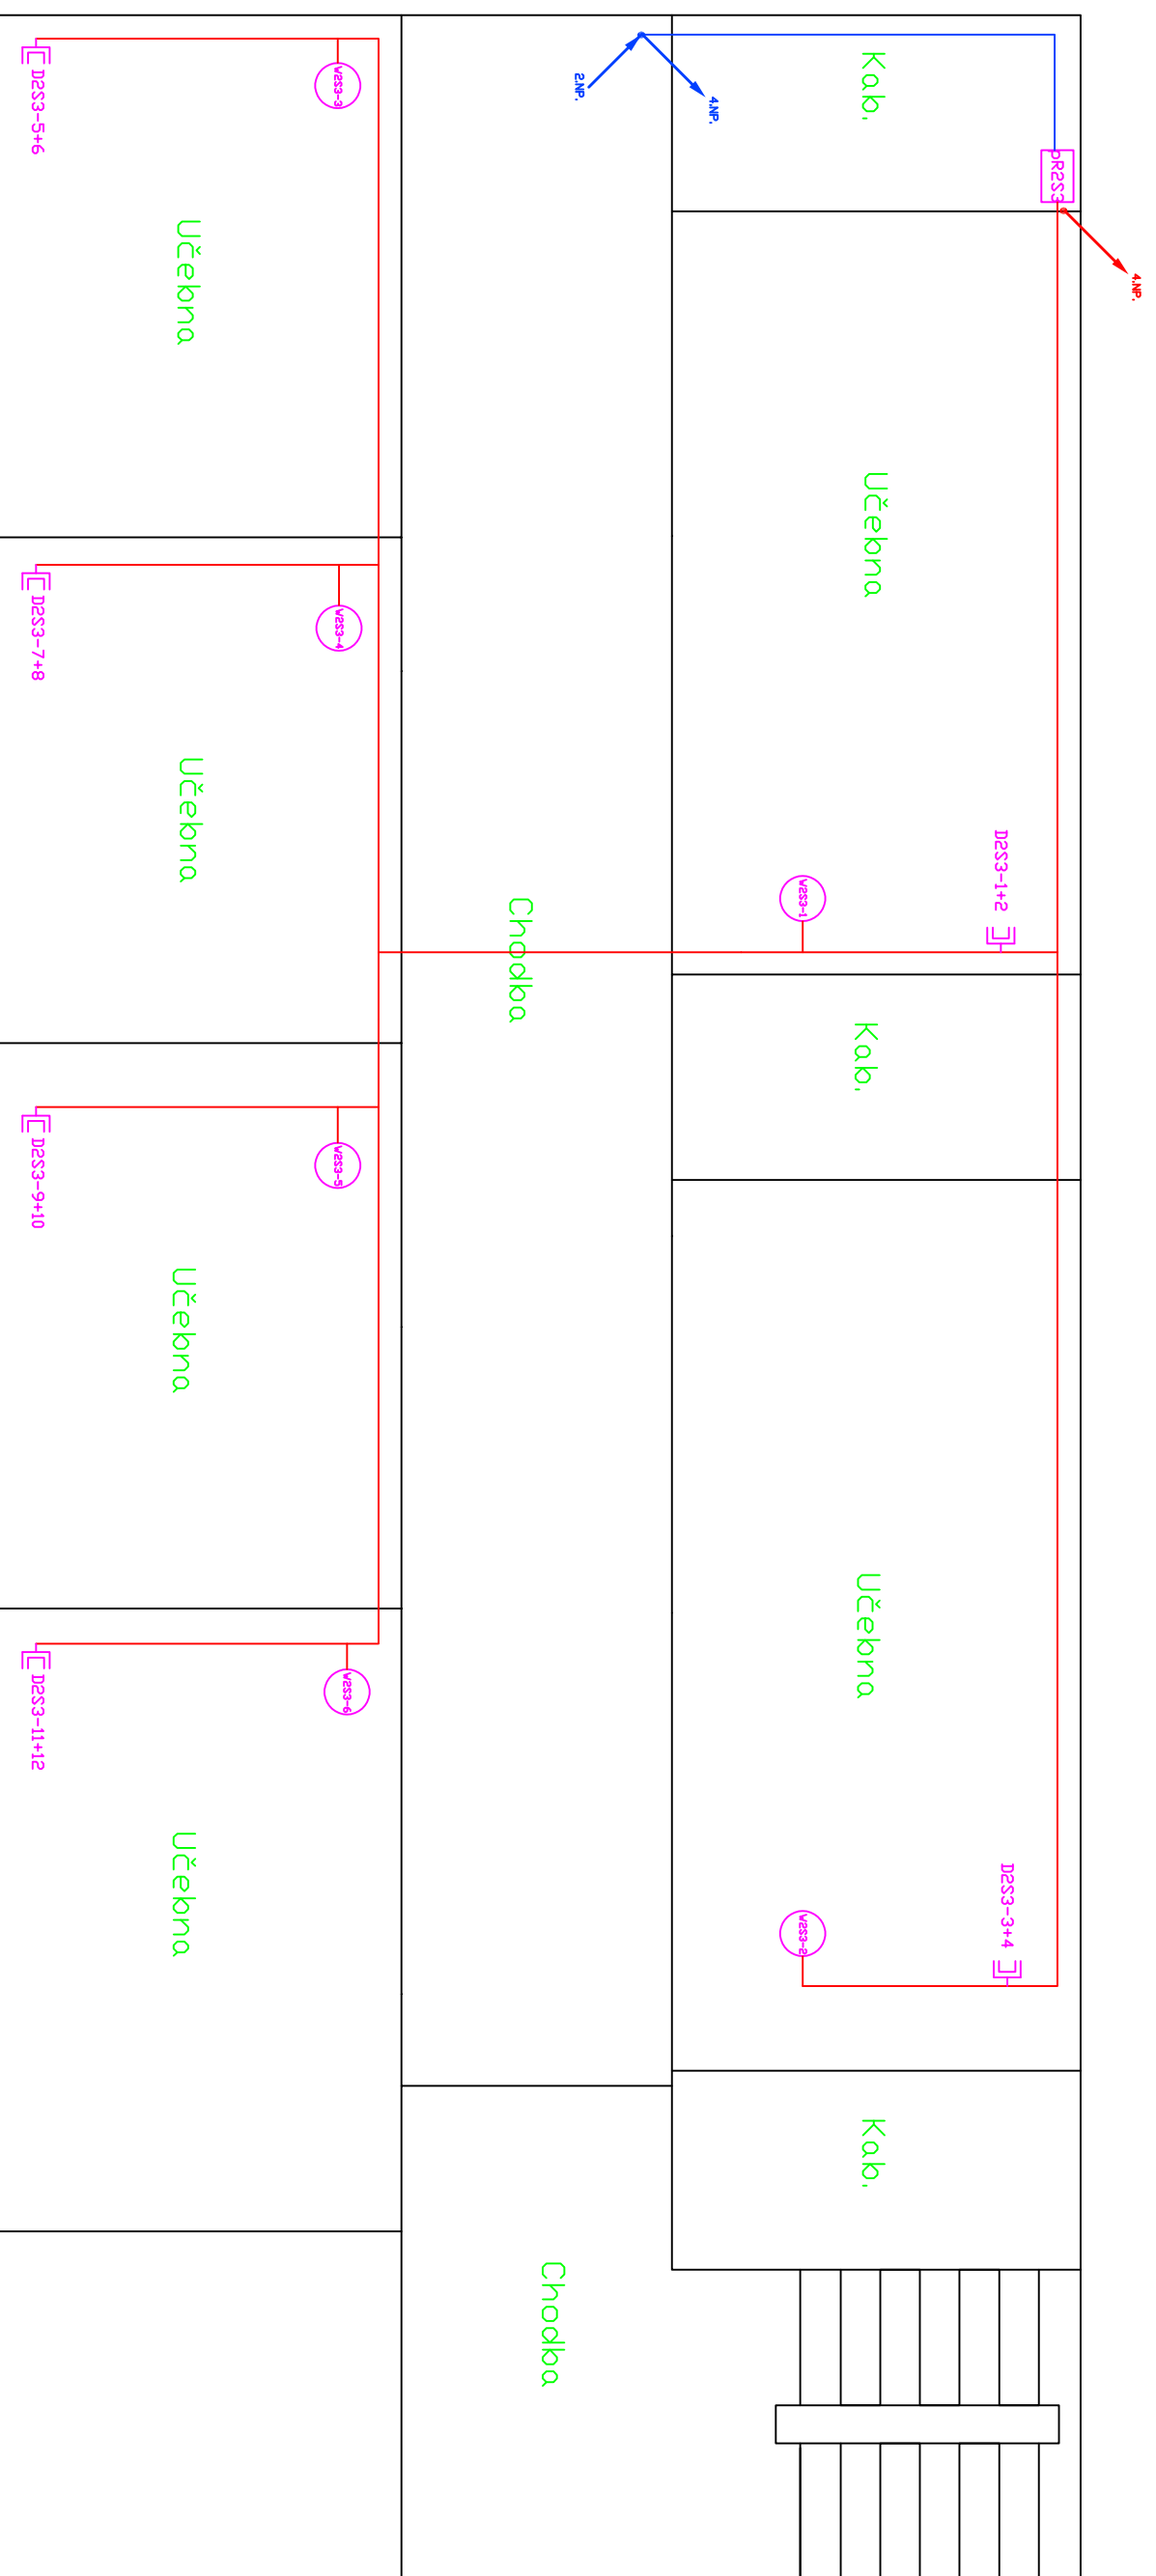


Legenda:

-  Datová zásuvka 2 x RJ45
-  WiFi AP – příprava zakončená RJ45
-  Podružný rack
-  Hlavní rack
-  Kabelové vedení UTP CAT.6,LSZH
-  Optický kabel 8 vl. 9/125 SM
VNITŘNÍ LSDH, gelový s ochranou

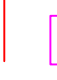


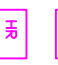


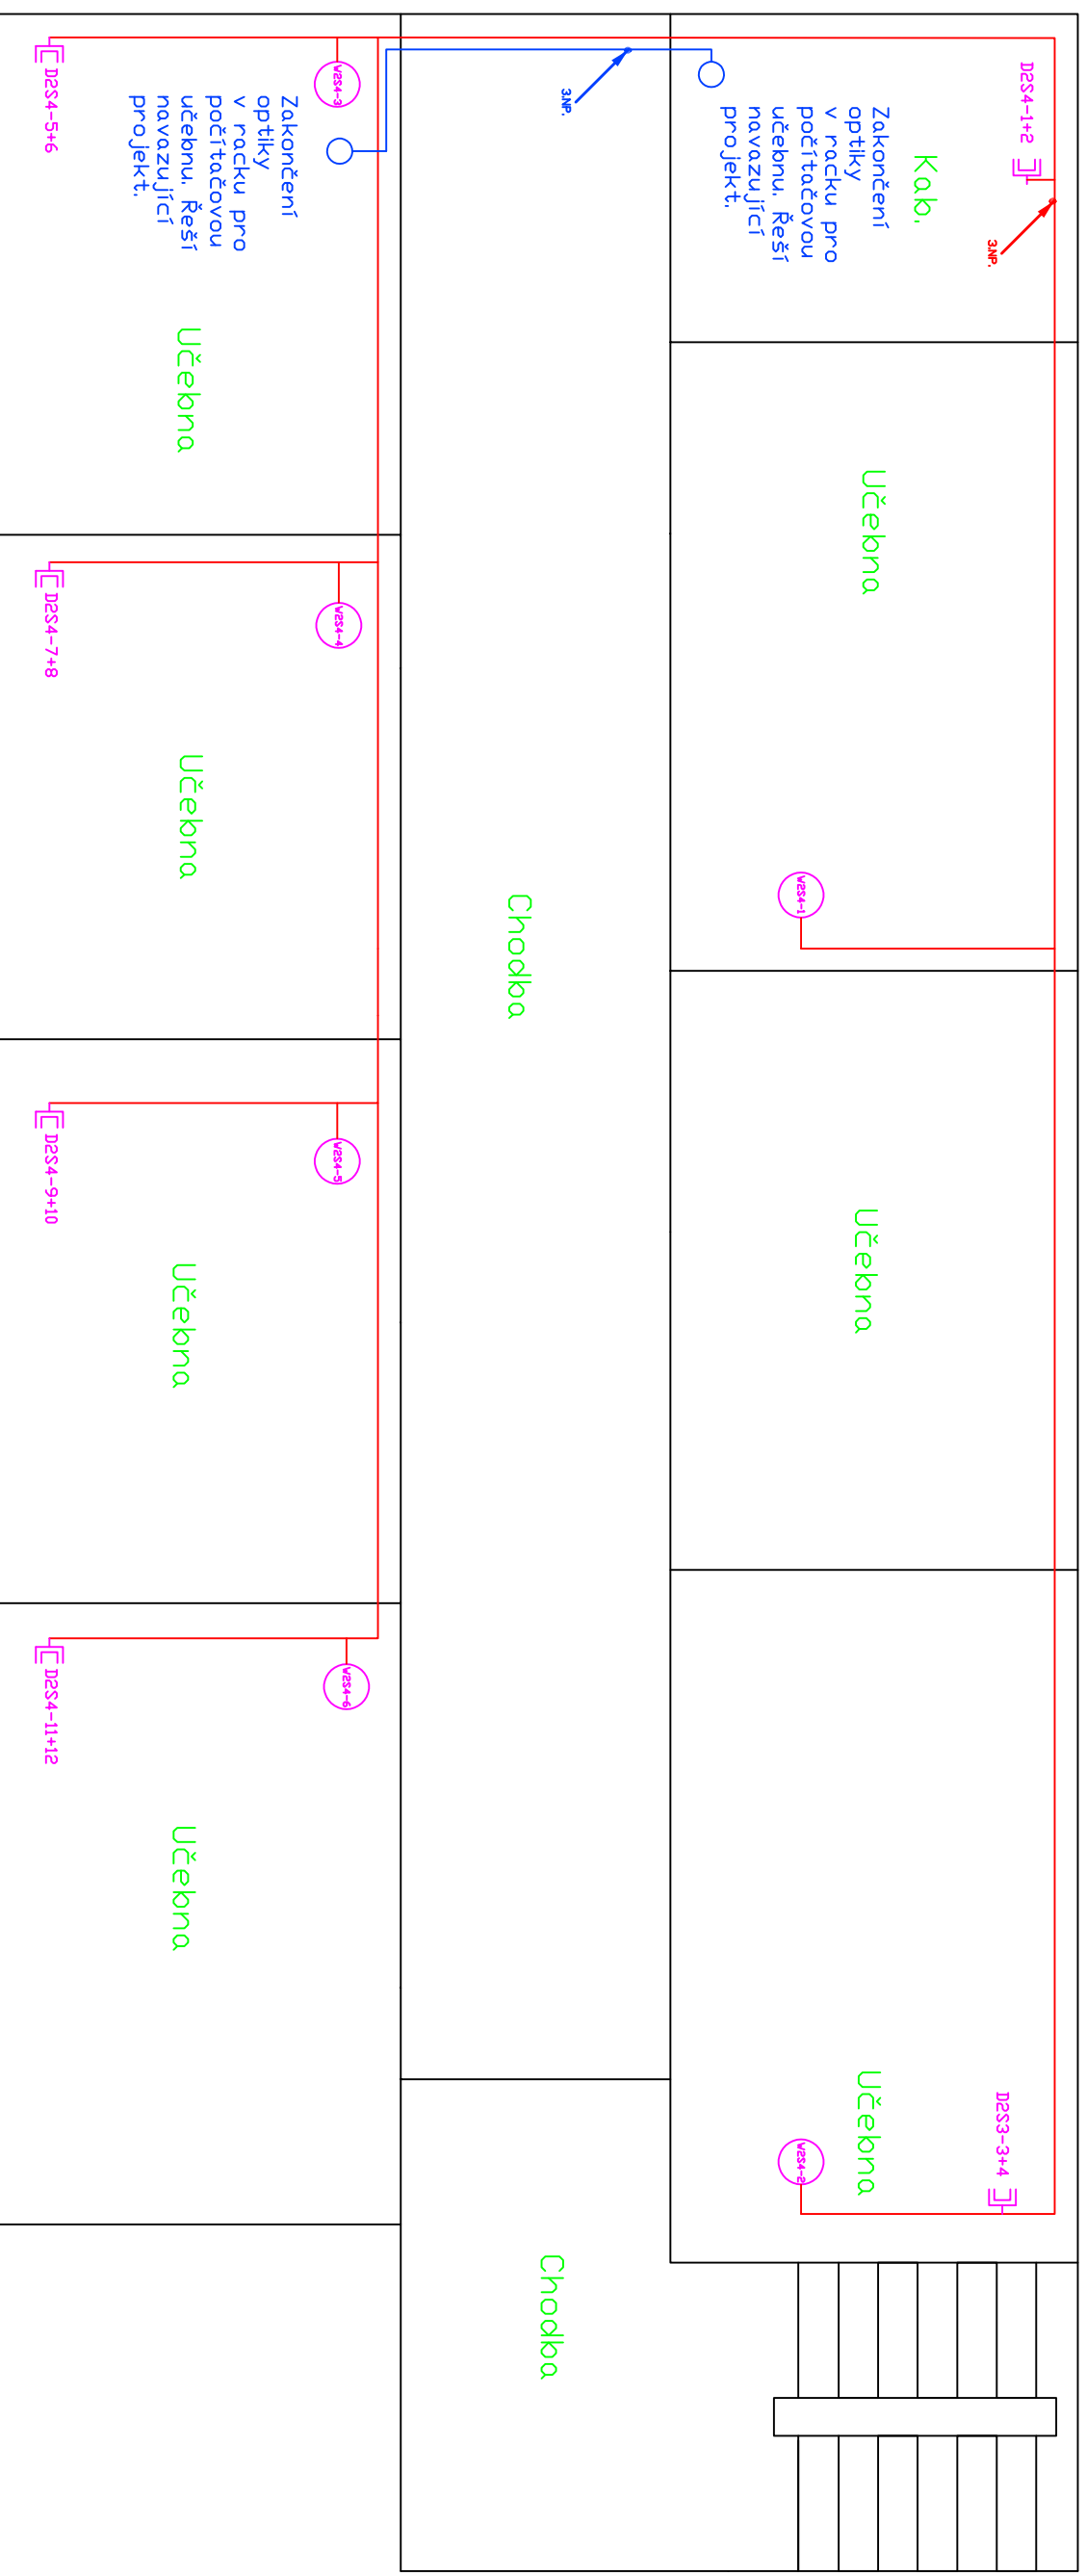


Legenda:

-  Datová zásuvka 2 x RJ45
-  WiFi AP - příprava zakončená RJ45
-  Podružný rack
-  Hlavní rack
-  Kabelové vedení UTP CAT6,LSZH
-  Optický kabel 8 vl. 9/125 SM
-  VNITŘNÍ LSDH, gelový s ochranou







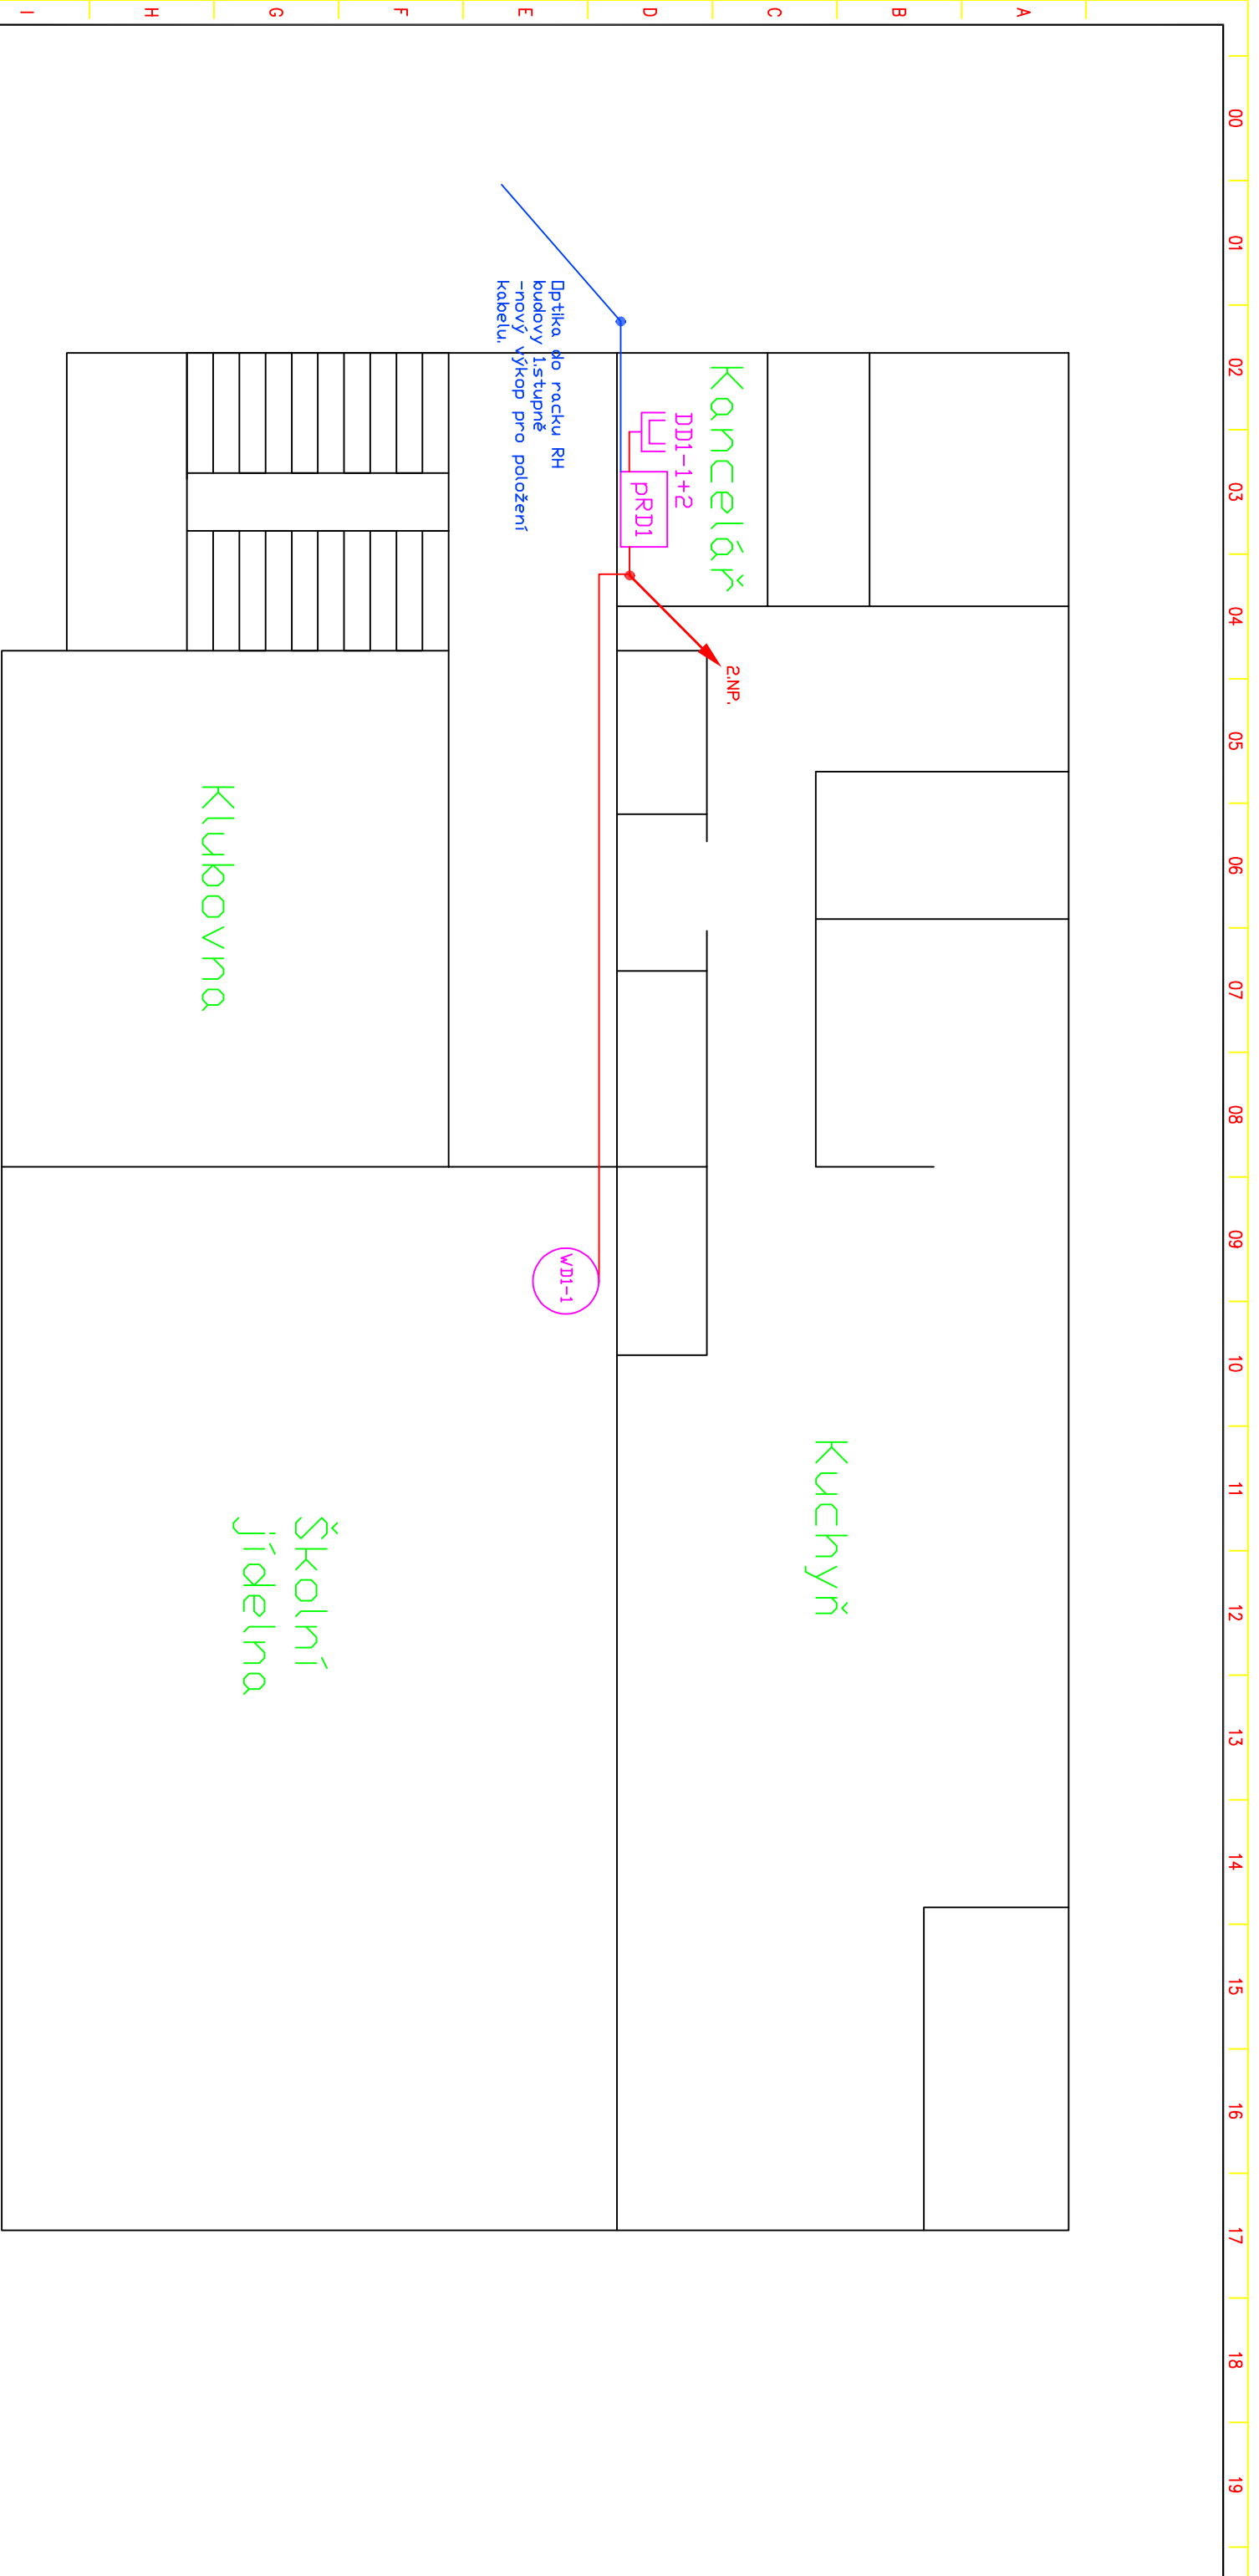

Legenda:


-  Datová zásuvka 2 x RJ45
-  WiFi AP - příprava zakončená RJ45
-  Podružný rack
-  Hlavní rack
-  Kabelové vedení UTP CAT.6,LSZH
-  Optický kabel 8 vl. 9/125 SM
VNITŘNÍ LSDH, gelový s ochranou







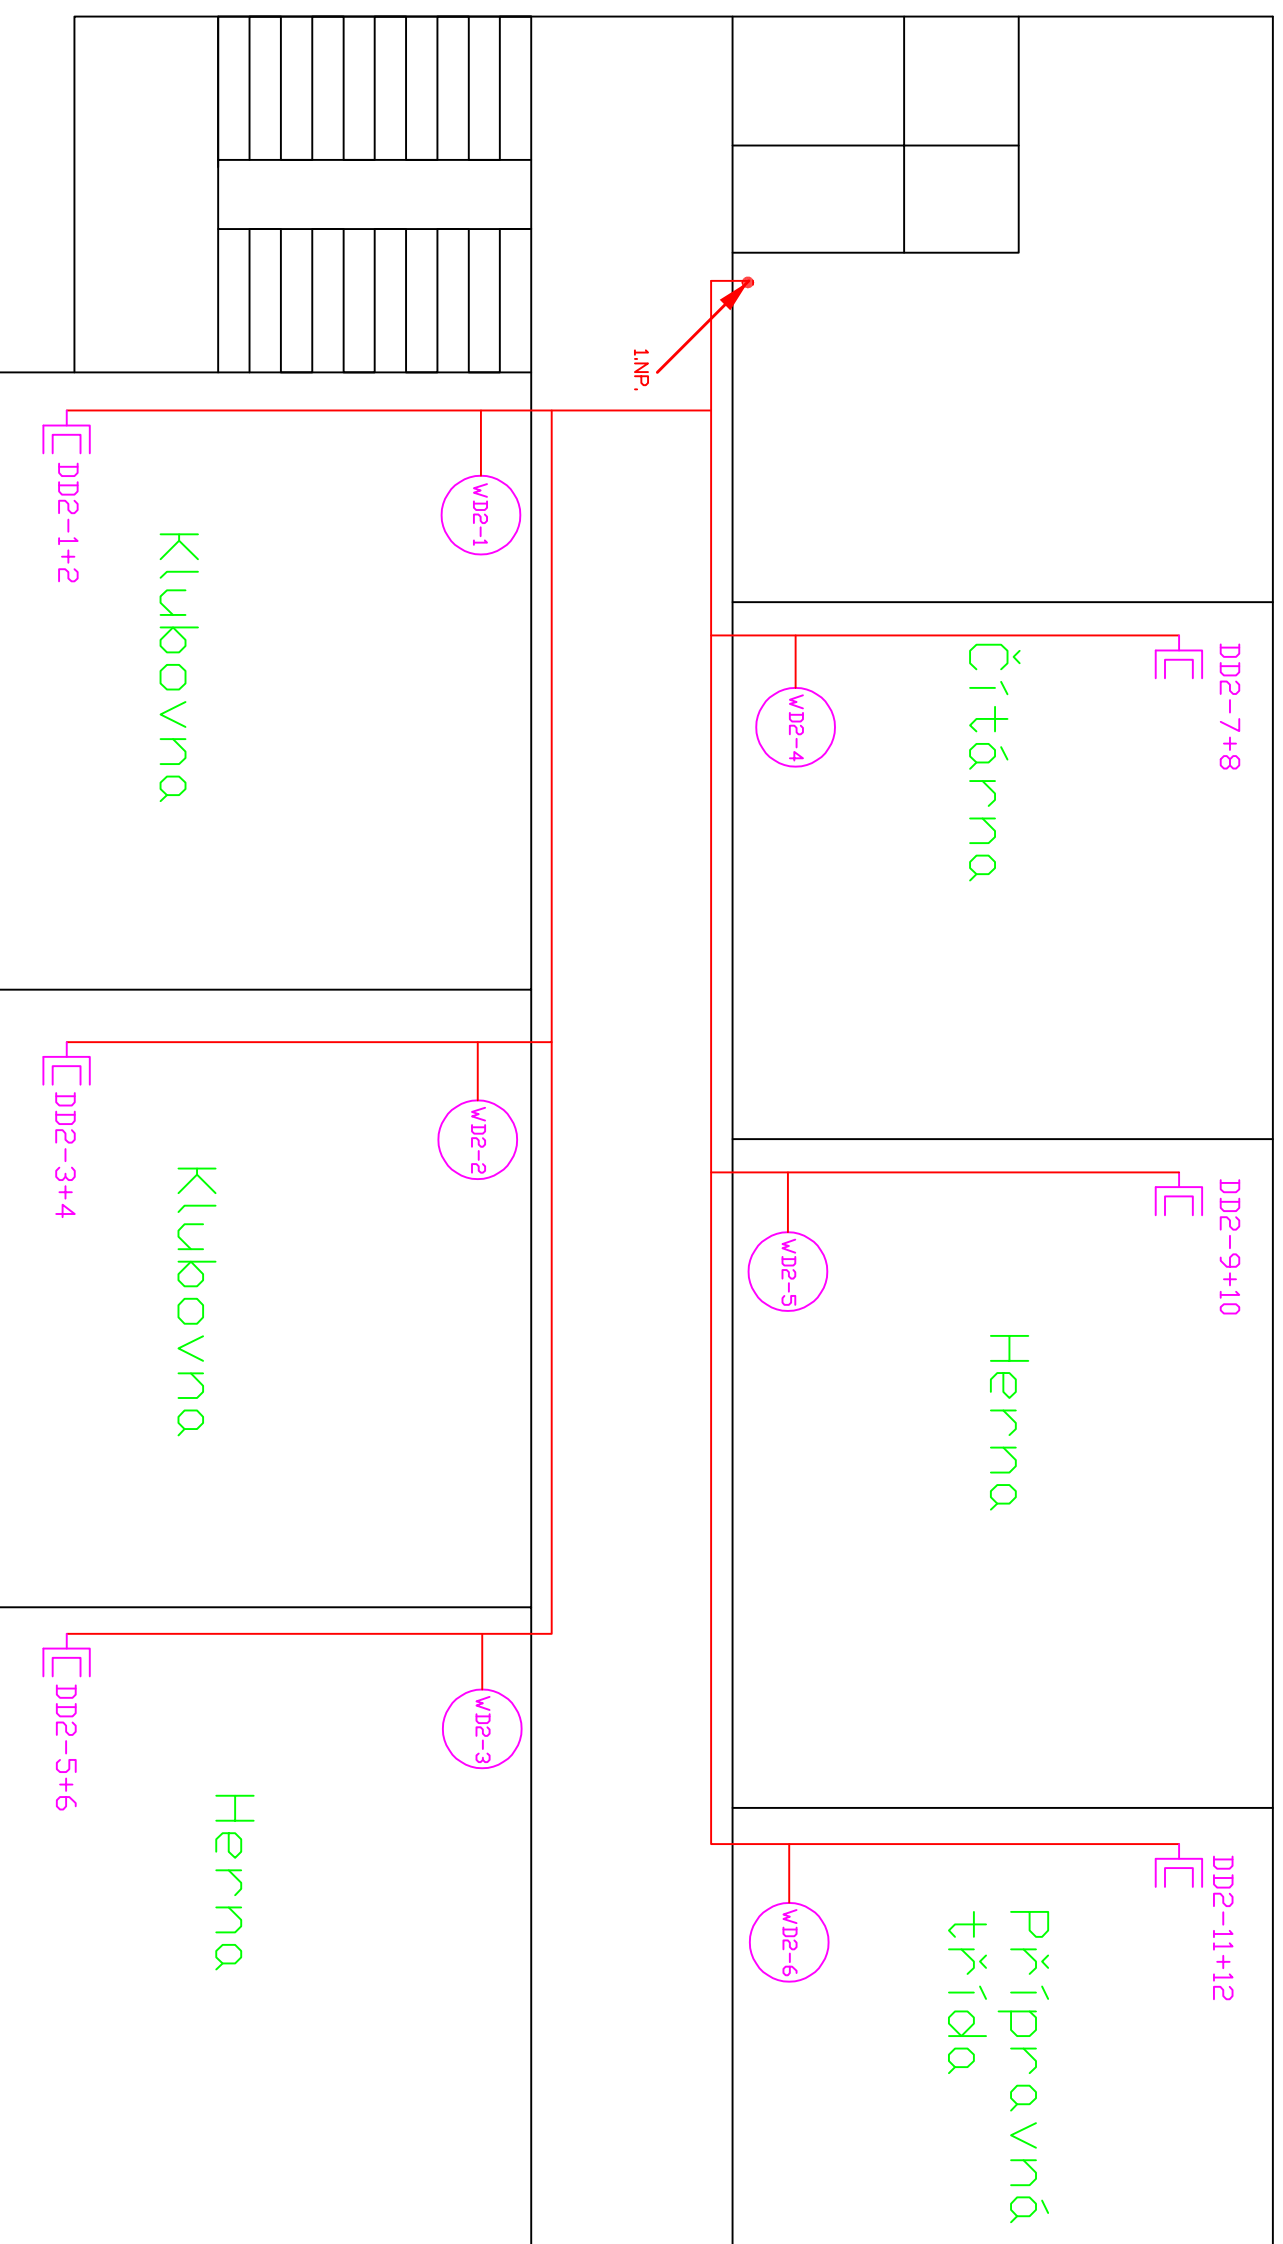


Legenda:

-  Datová zásuvka 2 x RJ45
-  WiFi AP - příprava zakončená RJ45
-  Podružný rack
-  Hlavní rack
-  Kabelové vedení UTP CAT.6,LSZH
-  Optický kabel 8 vl. 9/125 SM VNITŘNÍ LSDH, gelový s ochranou








Část projektu:	Projektová dokumentace LAN a WIFI	Školár:	ZŠ Jana Amose Komenského Kollárova 19 360 09 Karlovy Vary	Nakreslil:	Ing.Pavel Durdil	Stránka	7/10
Projekt:	Zajištění konektivity a pořízení vybavení odborných učeben pro základní školy Karlovy Vary	Schválil:	Ing.Jan Durdil	Datum	18.1.2018		
Výkres:	Pavilon Jídelna a družina – 1 NP – půdorys – nové rozvody a umístění nových zařízení						



Legenda:


-  Datová zásuvka 2 x RJ45
-  Wifi AP – příprava zakončená RJ45
-  Podružný rack
-  Hlavní rack
-  Kabelové vedení UTP CAT.6,LSZH
-  Optický kabel 8 vl. 9/125 SM
-  VNITŘNÍ LSDH, gelový s ochranou

Legenda:

-  Datová zásuvka 2 x RJ45
-  WiFi AP – příprava zakončená RJ45
-  Podružný rack
-  Hlavní rack
-  Kabelové vedení UTP CAT.6,LSZH
-  Optický kabel 8 vl. 9/125 SM
-  VNITŘNÍ LSDH, gelový s ochranou

Pavilon tělovýchovy

UTP CAT6 do pavilonu tělovýchovy

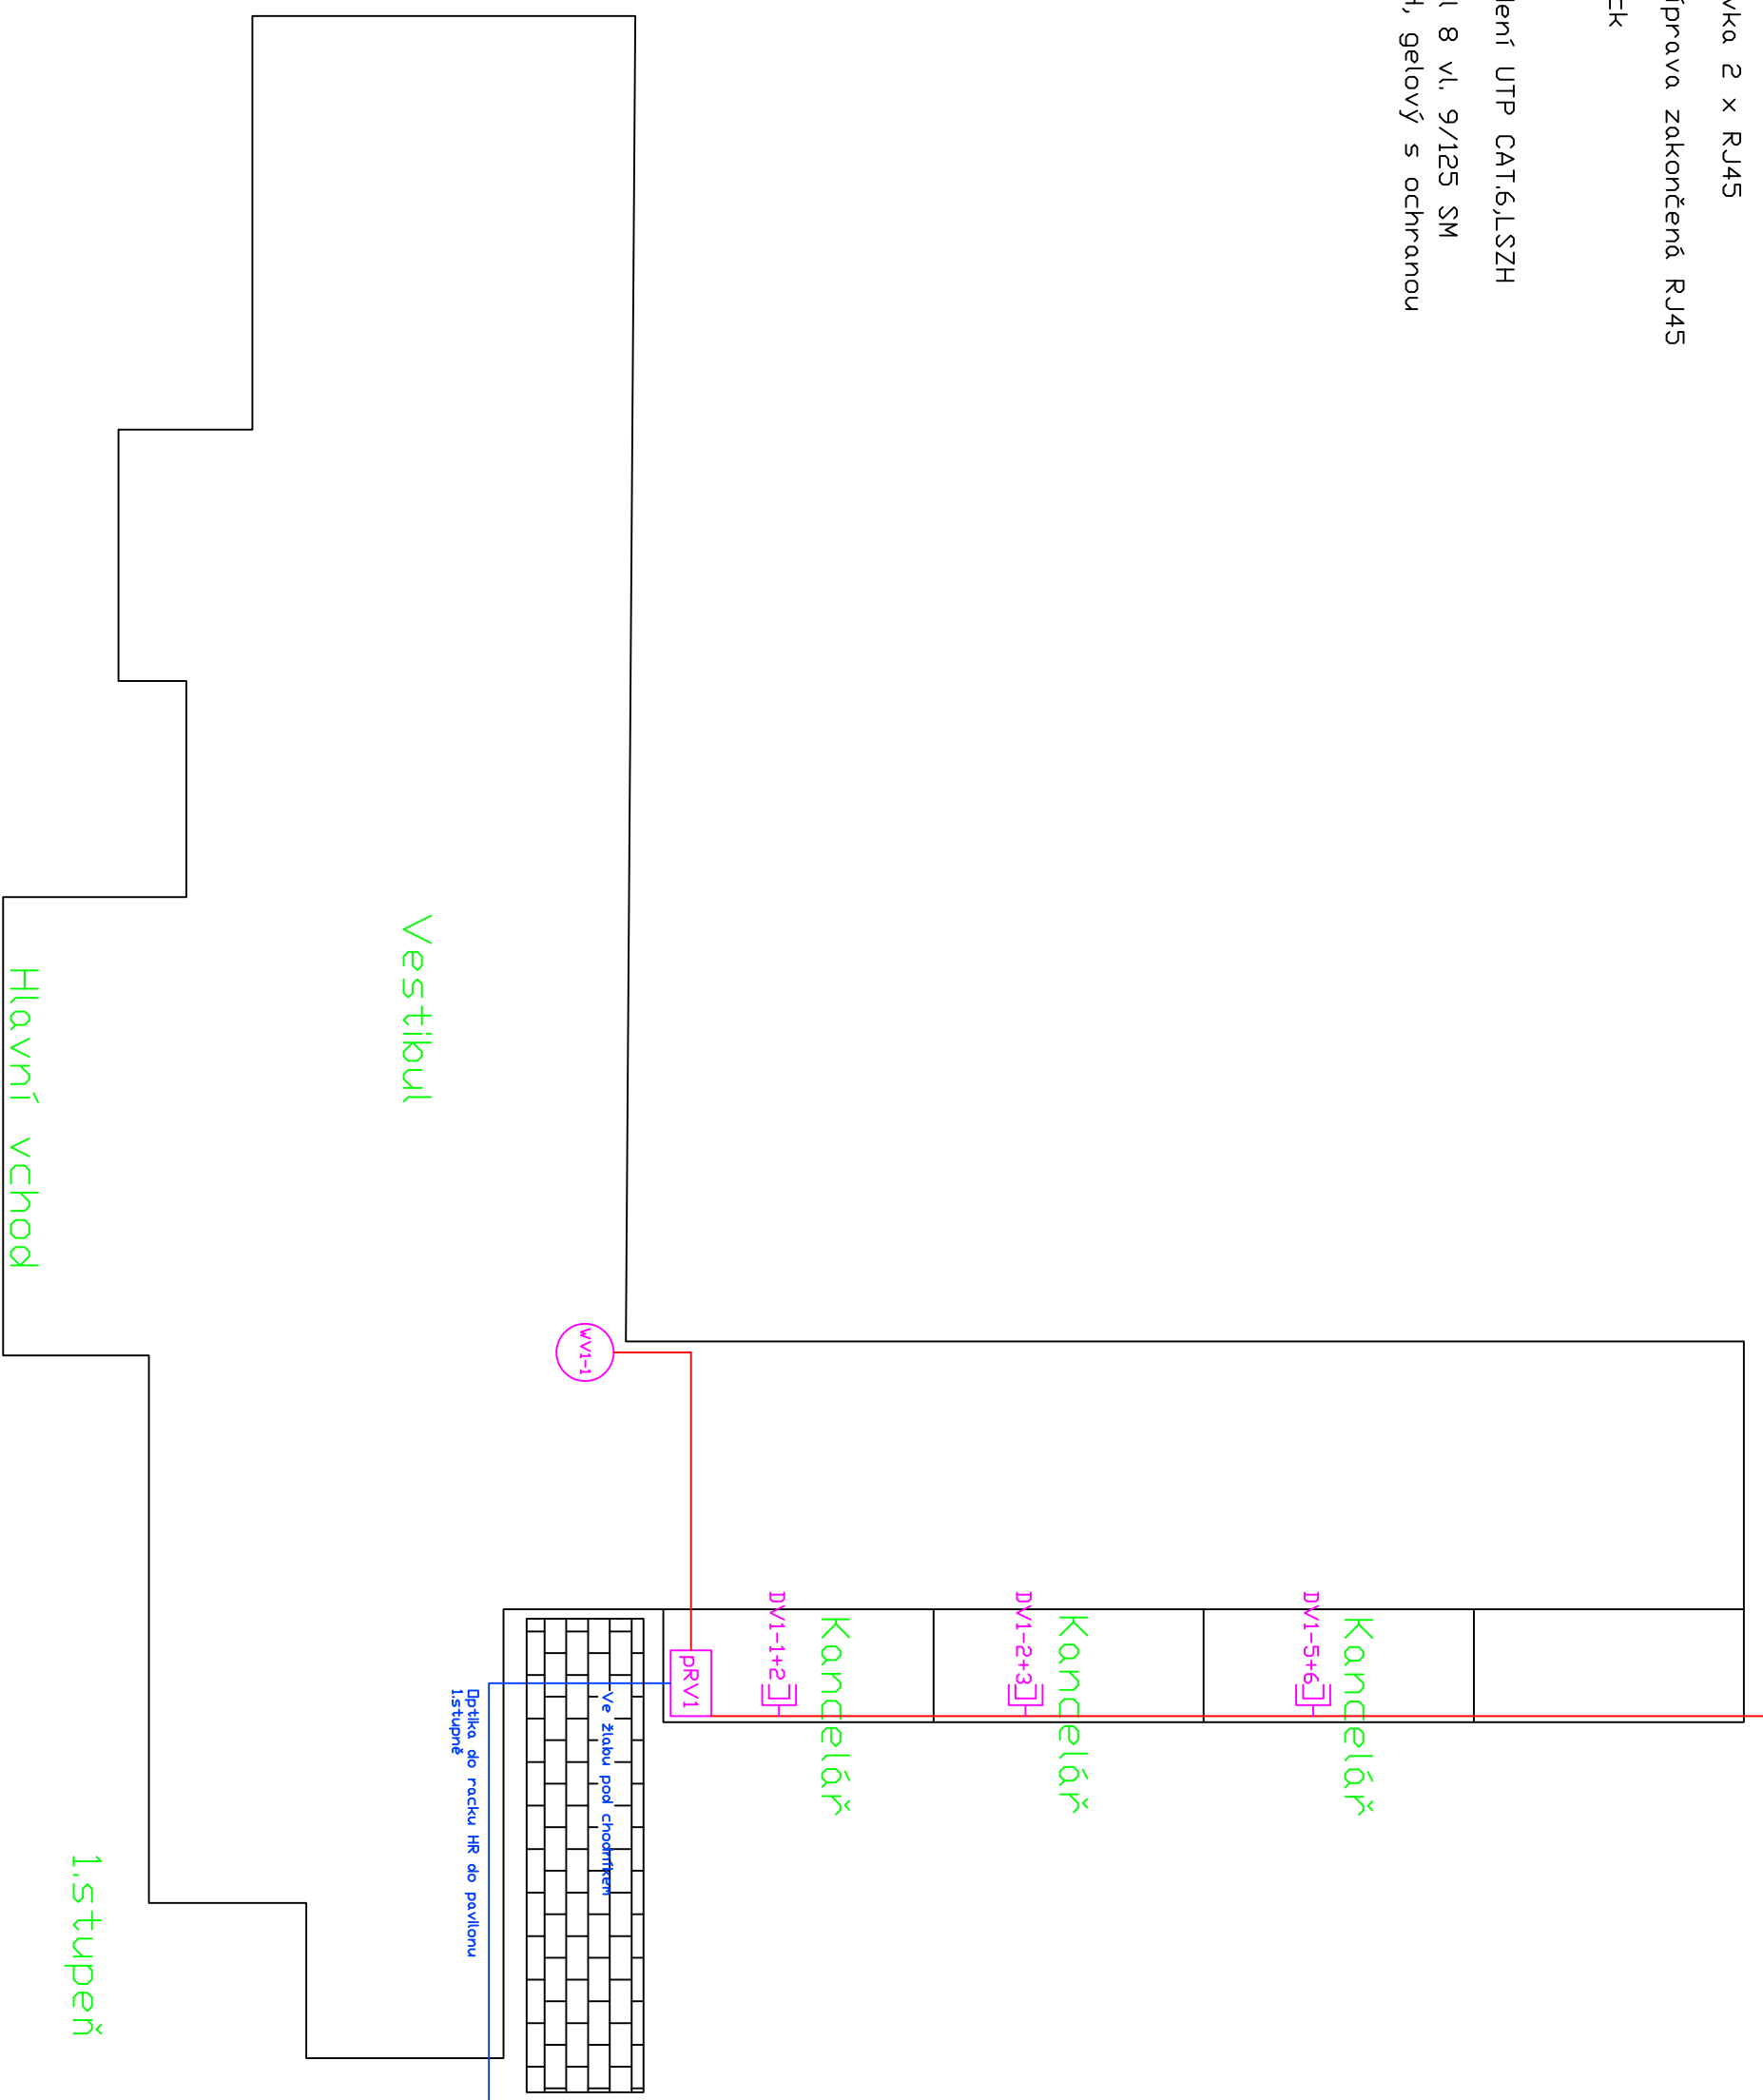


Hlavní budova





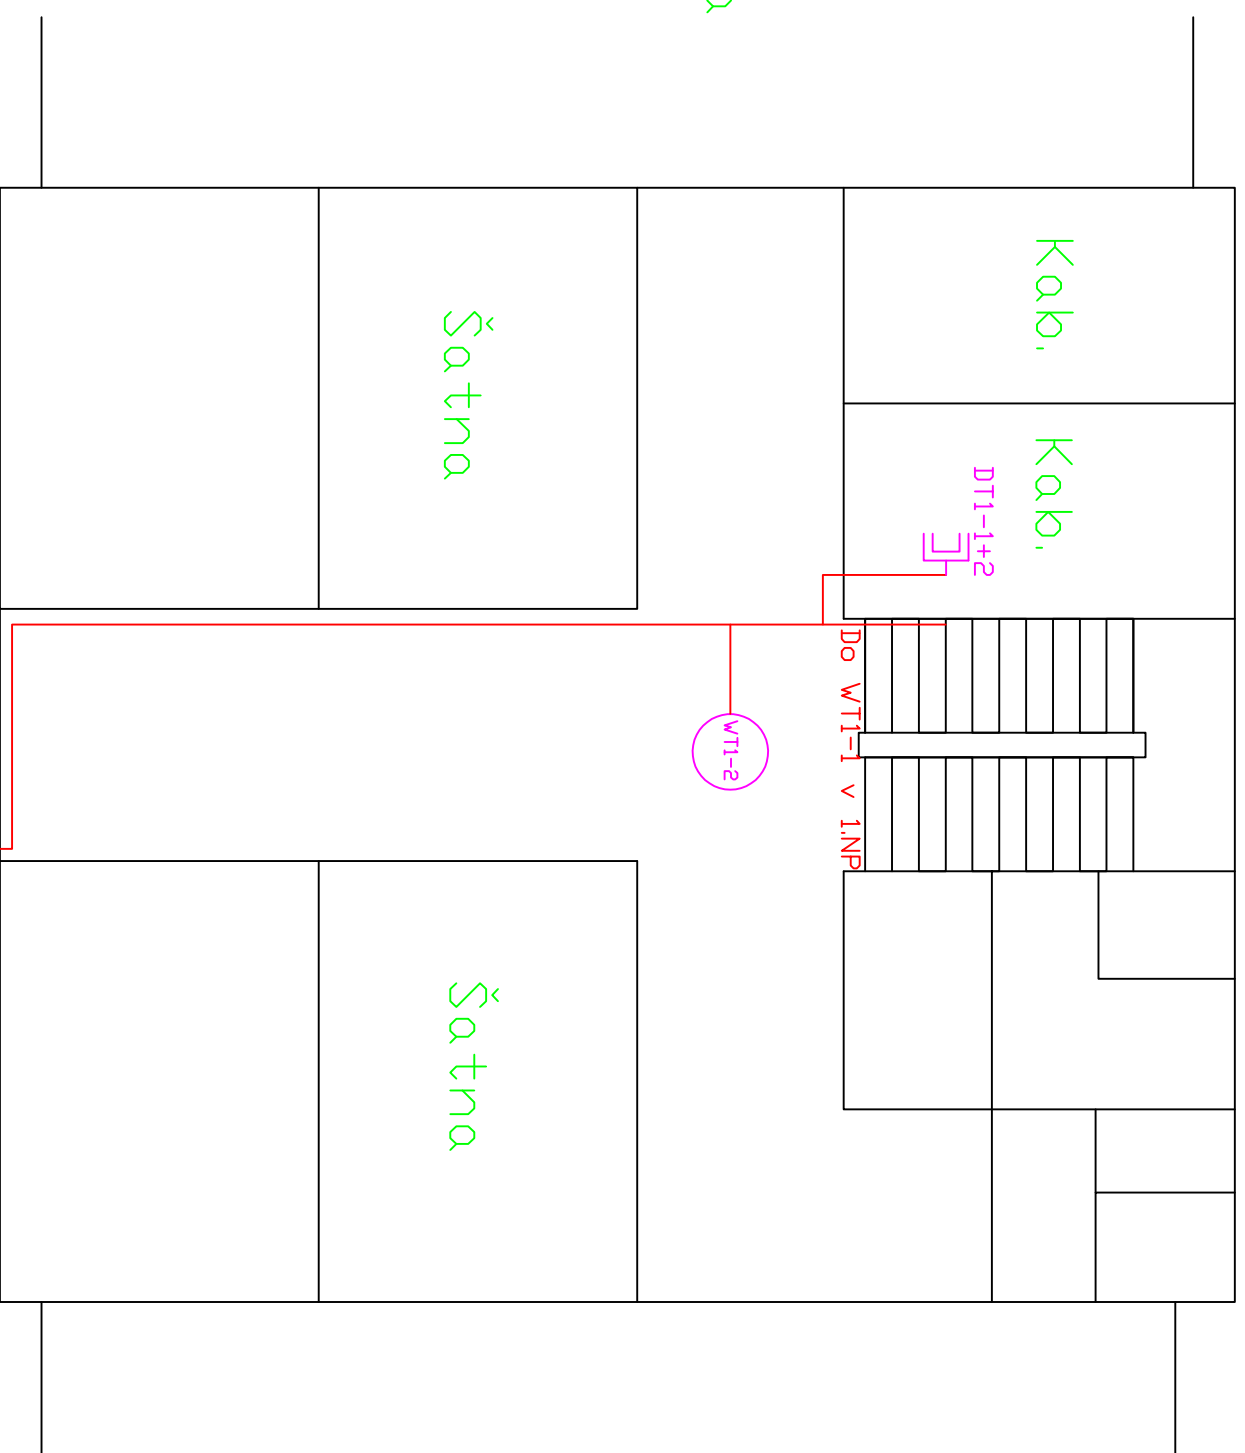


Vestibul

Hlavní vchod

1.stupeň



Legenda:

-  Datová zásuvka 2 x RJ45
-  WiFi AP – příprava zakončená RJ45
-  Podružný rack
-  Hlavní rack
-  Kabelové vedení UTP CAT.6,LSZH
-  Optický kabel 8 vl. 9/125 SM
-  VNITŘNÍ LSDH, gelový s ochranou