













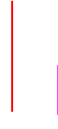


Detail do nábihu RI sítětem  
mezi Skoprovna a Novými budovami 2A/B.
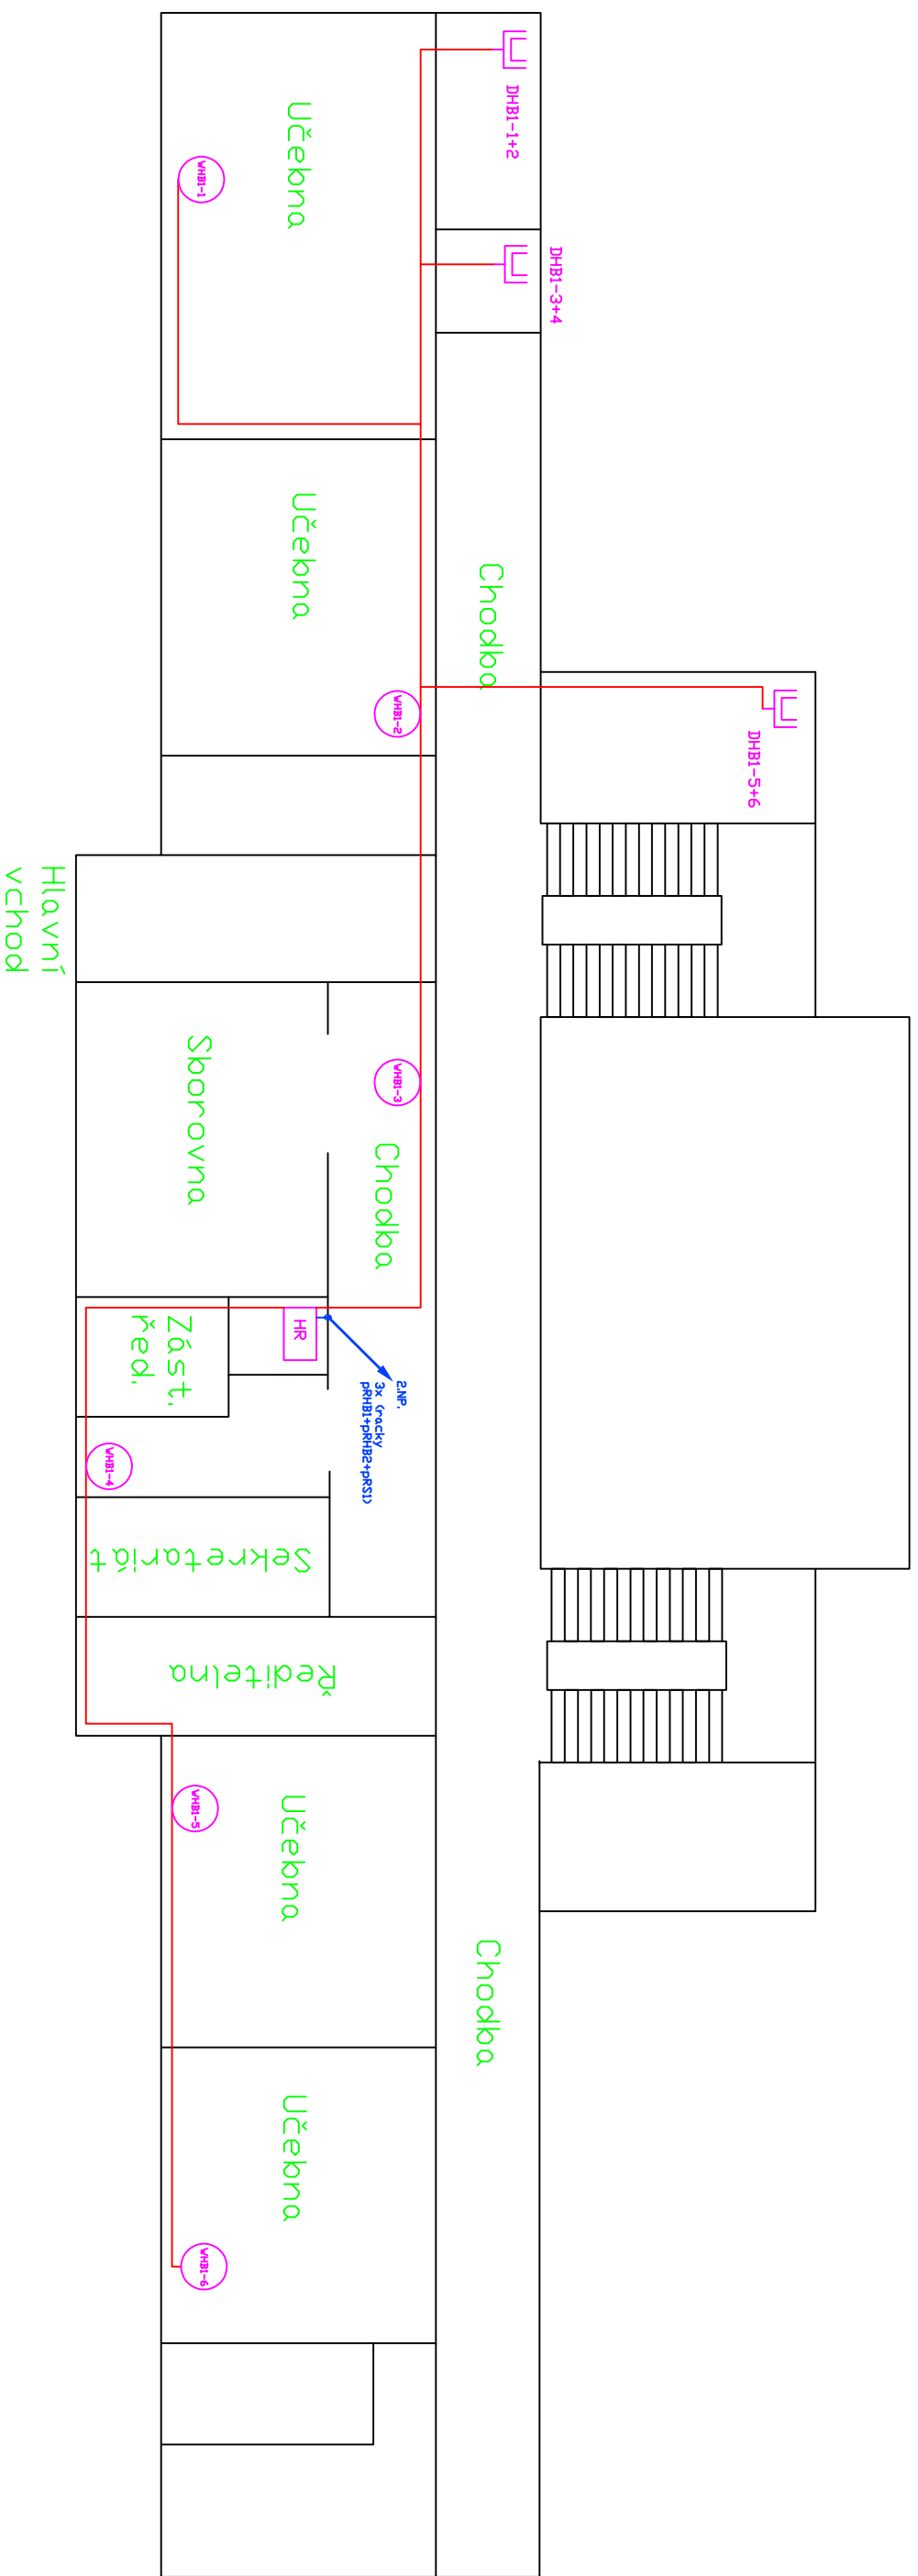
### Legenda:

-  Datová zásuvka 2 x RJ45
-  WiFi AP - příprava zakončená RJ45
-  Podružný rack
-  Hlavní rack
-  Kabelové vedení UTP CAT.6,LSZH
-  Optický kabel 8 vl. 9/125 SM
-  VNITŘNÍ LSDH, gelový s ochrannou




Legenda:







-  Datová zásuvka 2 x RJ45
-  Wifi AP – příprava zakončená RJ45
-  Podružný rack
-  Hlavní rack
-  Kabelové vedení UTP CAT.6,LSZH
-  Optický kabel 8 vl. 9/125 SM
-  VNITŘNÍ LSDH, gelový s ochranou

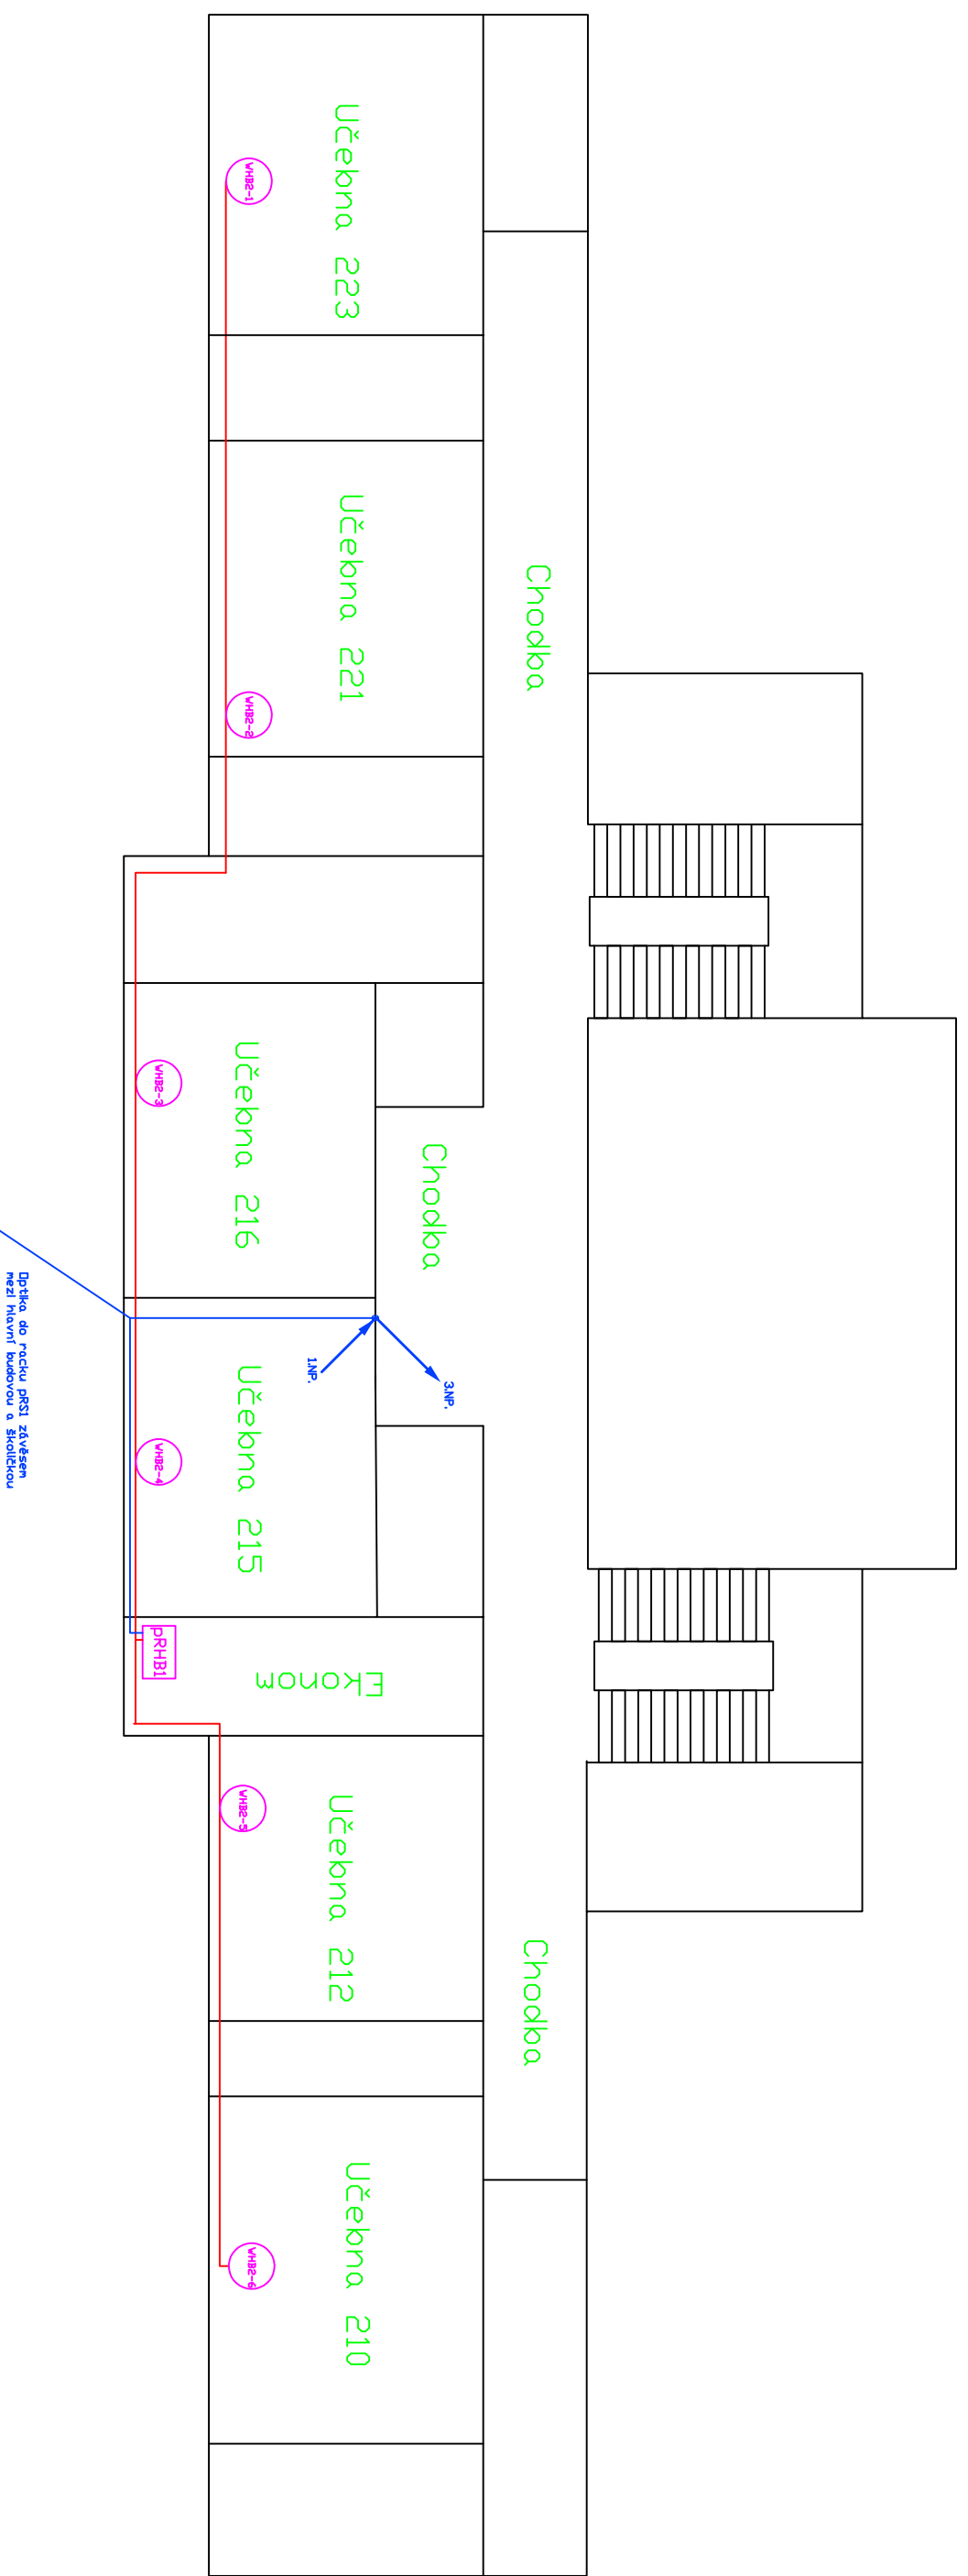
Část projektu:	Projektová dokumentace LAN a WIFI
Projekt:	Zajištění konektivity a pořízení vybavení odborných učeben pro základní školy Karlovy Vary
Výkres:	Hlavní budova – 1 NP – půdorys – nové rozvody a umístění nových zařízení

Školár:	ZŠ Jazyka Karlovy Vary Libušina 1032/31 360 01 Karlovy Vary	Nakreslil:	Ing.Pavel Durdil	Stránka	2/4
Schválil:	Ing.Jan Durdil	Datum	18.1.2018		





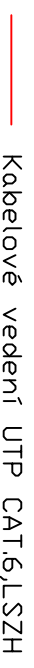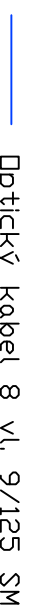

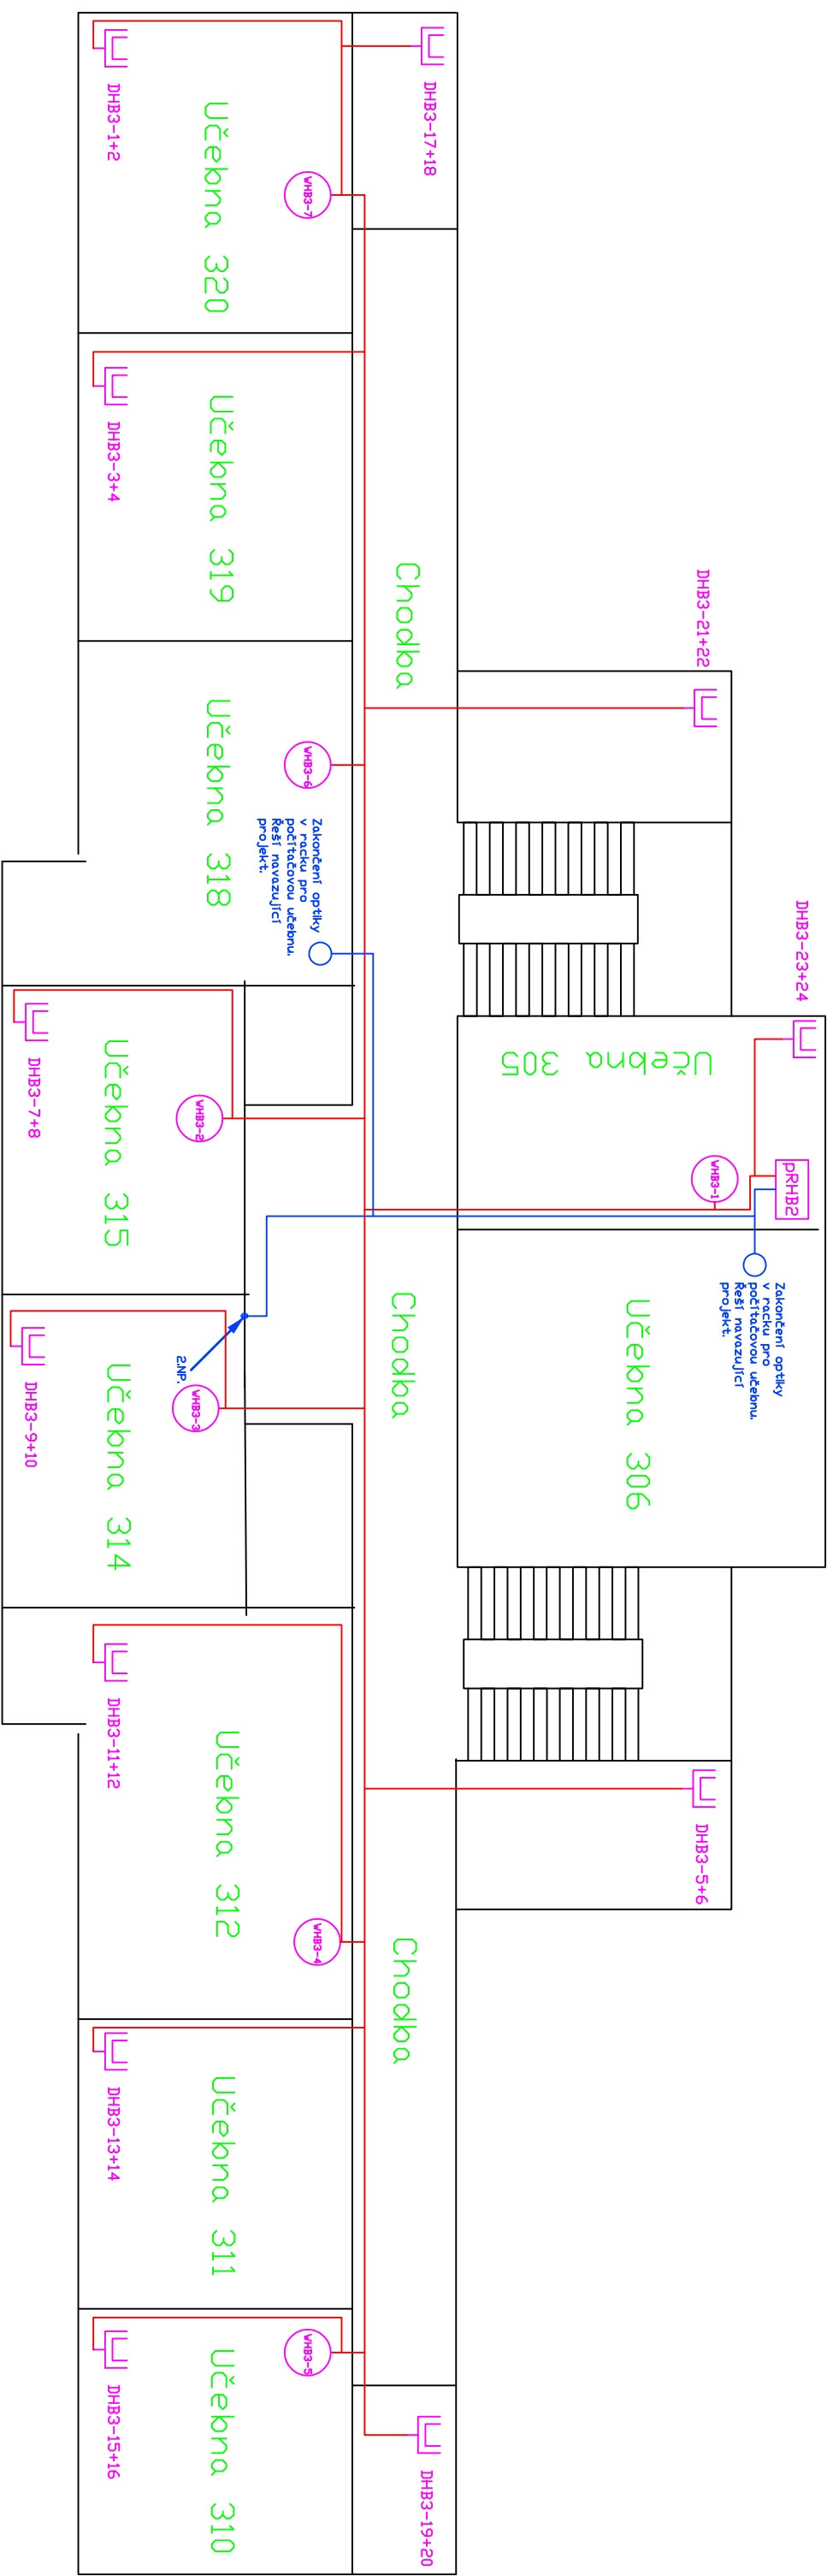


**Legenda:**

-  Datová zásuvka 2 x RJ45
-  WiFi AP – příprava zakončená RJ45
-  Podružný rack
-  Hlavní rack
-  Kabelové vedení UTP CAT.6,LSZH
-  Optický kabel 8 vl. 9/125 SM VNITŘNÍ LSDH, gelový s ochranou



### Legenda:

-  Datová zásuvka 2 x RJ45
-  WiFi AP - příprava zakončená RJ45
-  Podružný rack
-  Hlavní rack
-  Kabelové vedení UTP CAT6,LSZH
-  Optický kabel 8 vl. 9/125 SM
-  VNITŘNÍ LSDH, gelový s ochranou

Část projektu:	Projektová dokumentace LAN a WIFI
Projekt:	Zajištění konektivity a pořízení vybavení odborných učeben pro základní školy Karlovy Vary
Výkres:	Hlavní budova – 3 NP – půdorys – nové rozvody a umístění nových zařízení

Školár:	ZŠ Jazyka Karlovy Vary Libušina 1032/31 360 01 Karlovy Vary	Nakreslil: Ing.Pavel Durdil	Stránka	4/4
		Schválil: Ing.Jan Durdil	Datum	18.1.2018