



2x Optika z RH do PRJ1 a PRD1

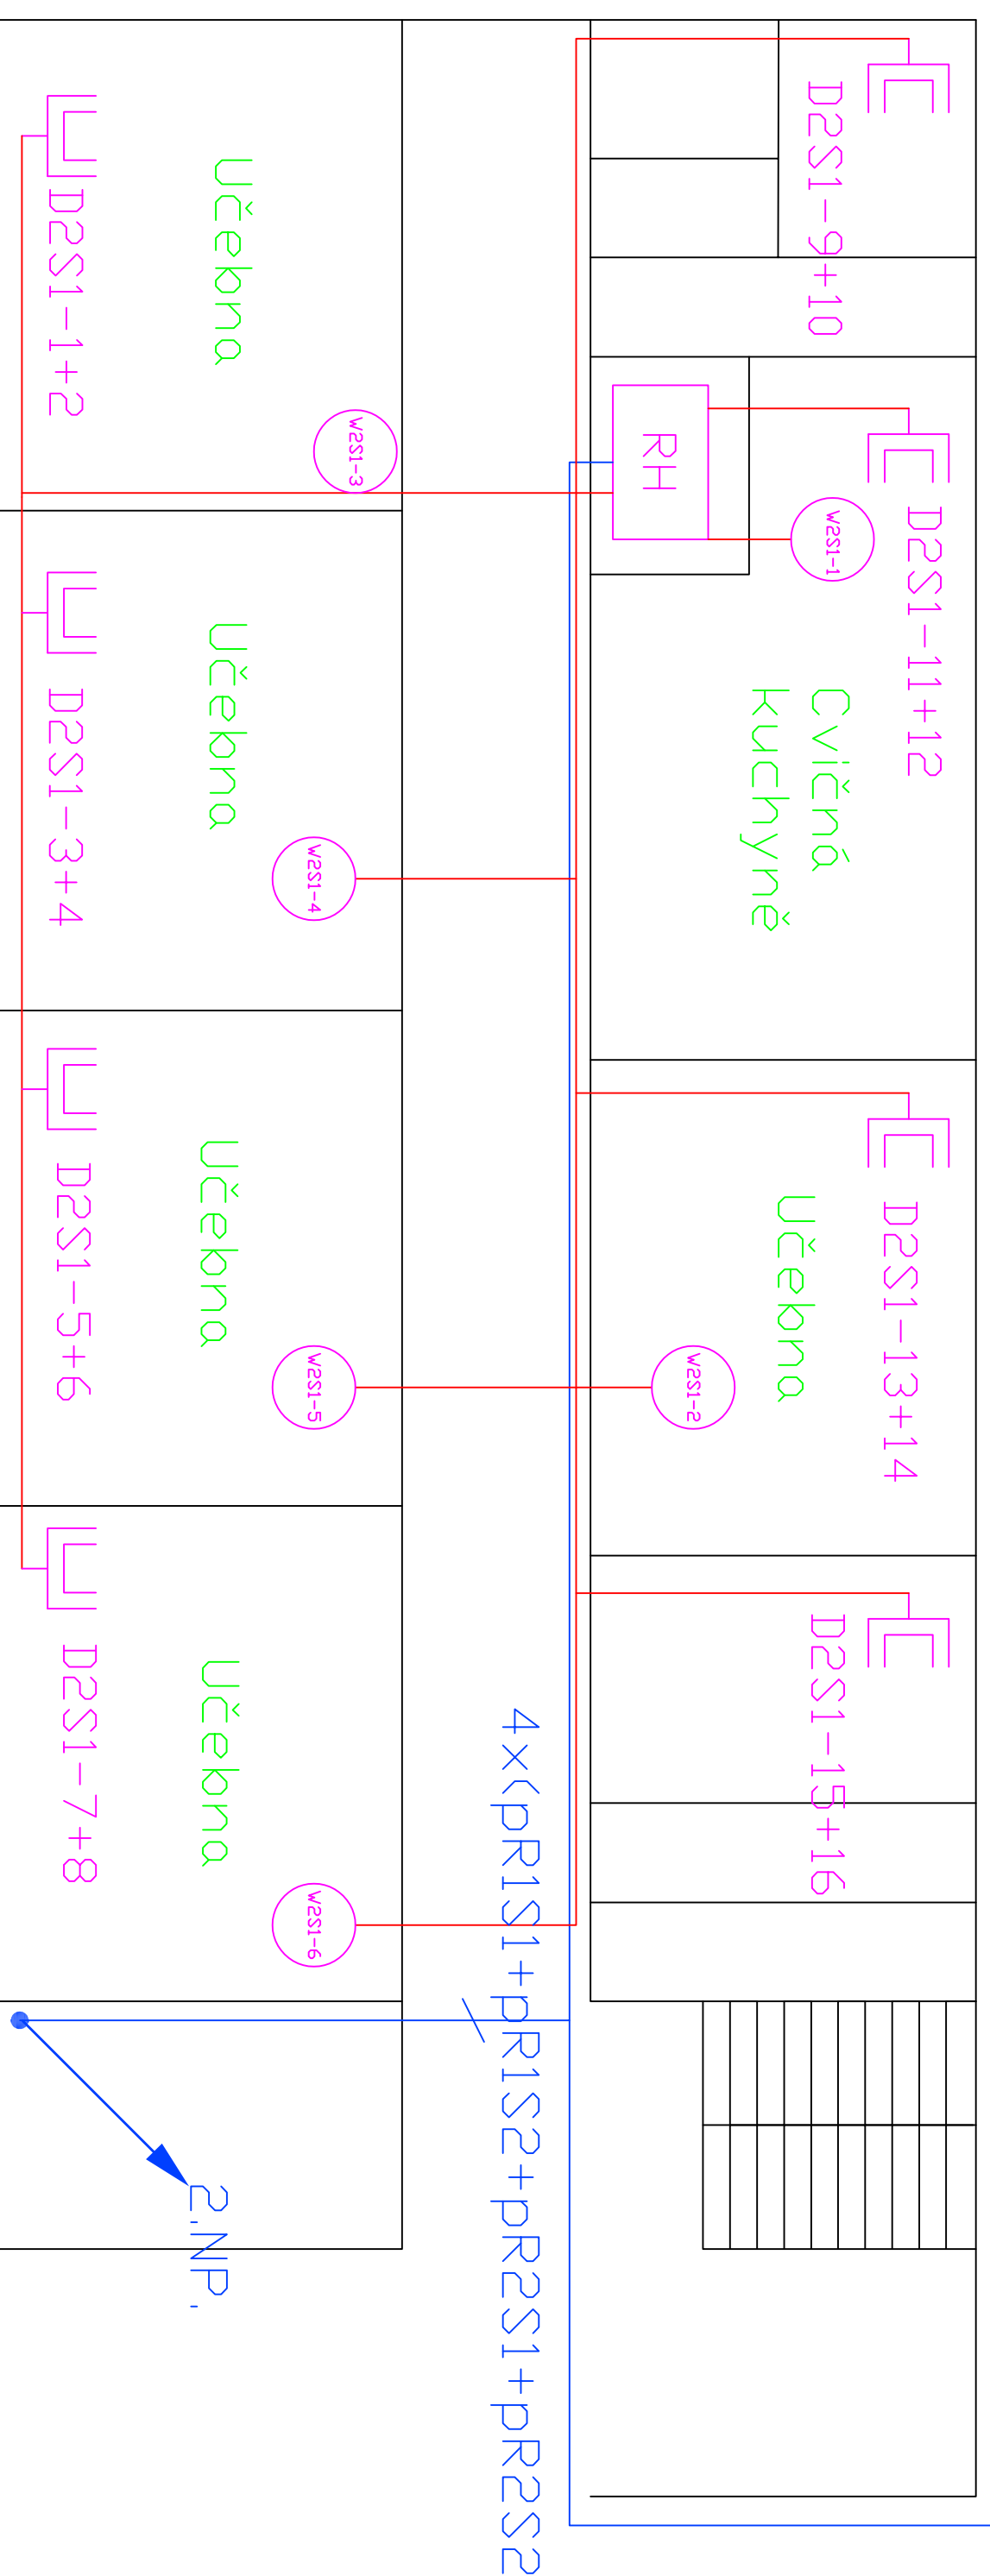


Legenda:

- Datová zásuvka 2 x RJ45
- WiFi AP - příprava zakončená RJ45
- Podružný rack
- Hlavní rack
- Kabelové vedení UTP CAT.6,LSZH
- Optický kabel 8 vl. 9/125 SM
- VNITŘNÍ LSDH, gelový s ochranou

 Studentská 94/47, 36007, Karlovy Vary Tel: 353 222 850, www.stamp.cz	Část projektu:	Projektová dokumentace LAN a WIFI	Školár:	ZŠ Karlovy Vary, Krušnohorská 11 Karlovy Vary, 360 10	Nakreslil: Ing.Pavel Durdil	Stránka	1/13
	Projekt:	Zajištění konektivity a pořízení vybavení odborných učeben pro základní školy Karlovy Vary	Školár:	ZŠ Karlovy Vary, Krušnohorská 11 Karlovy Vary, 360 10	Schválil: Ing.Jan Durdil	Datum	18.1.2018
Výkres:	Pavilon 2. stupně – 1 NP – půdorys – nové rozvody a umístění nových zařízení						

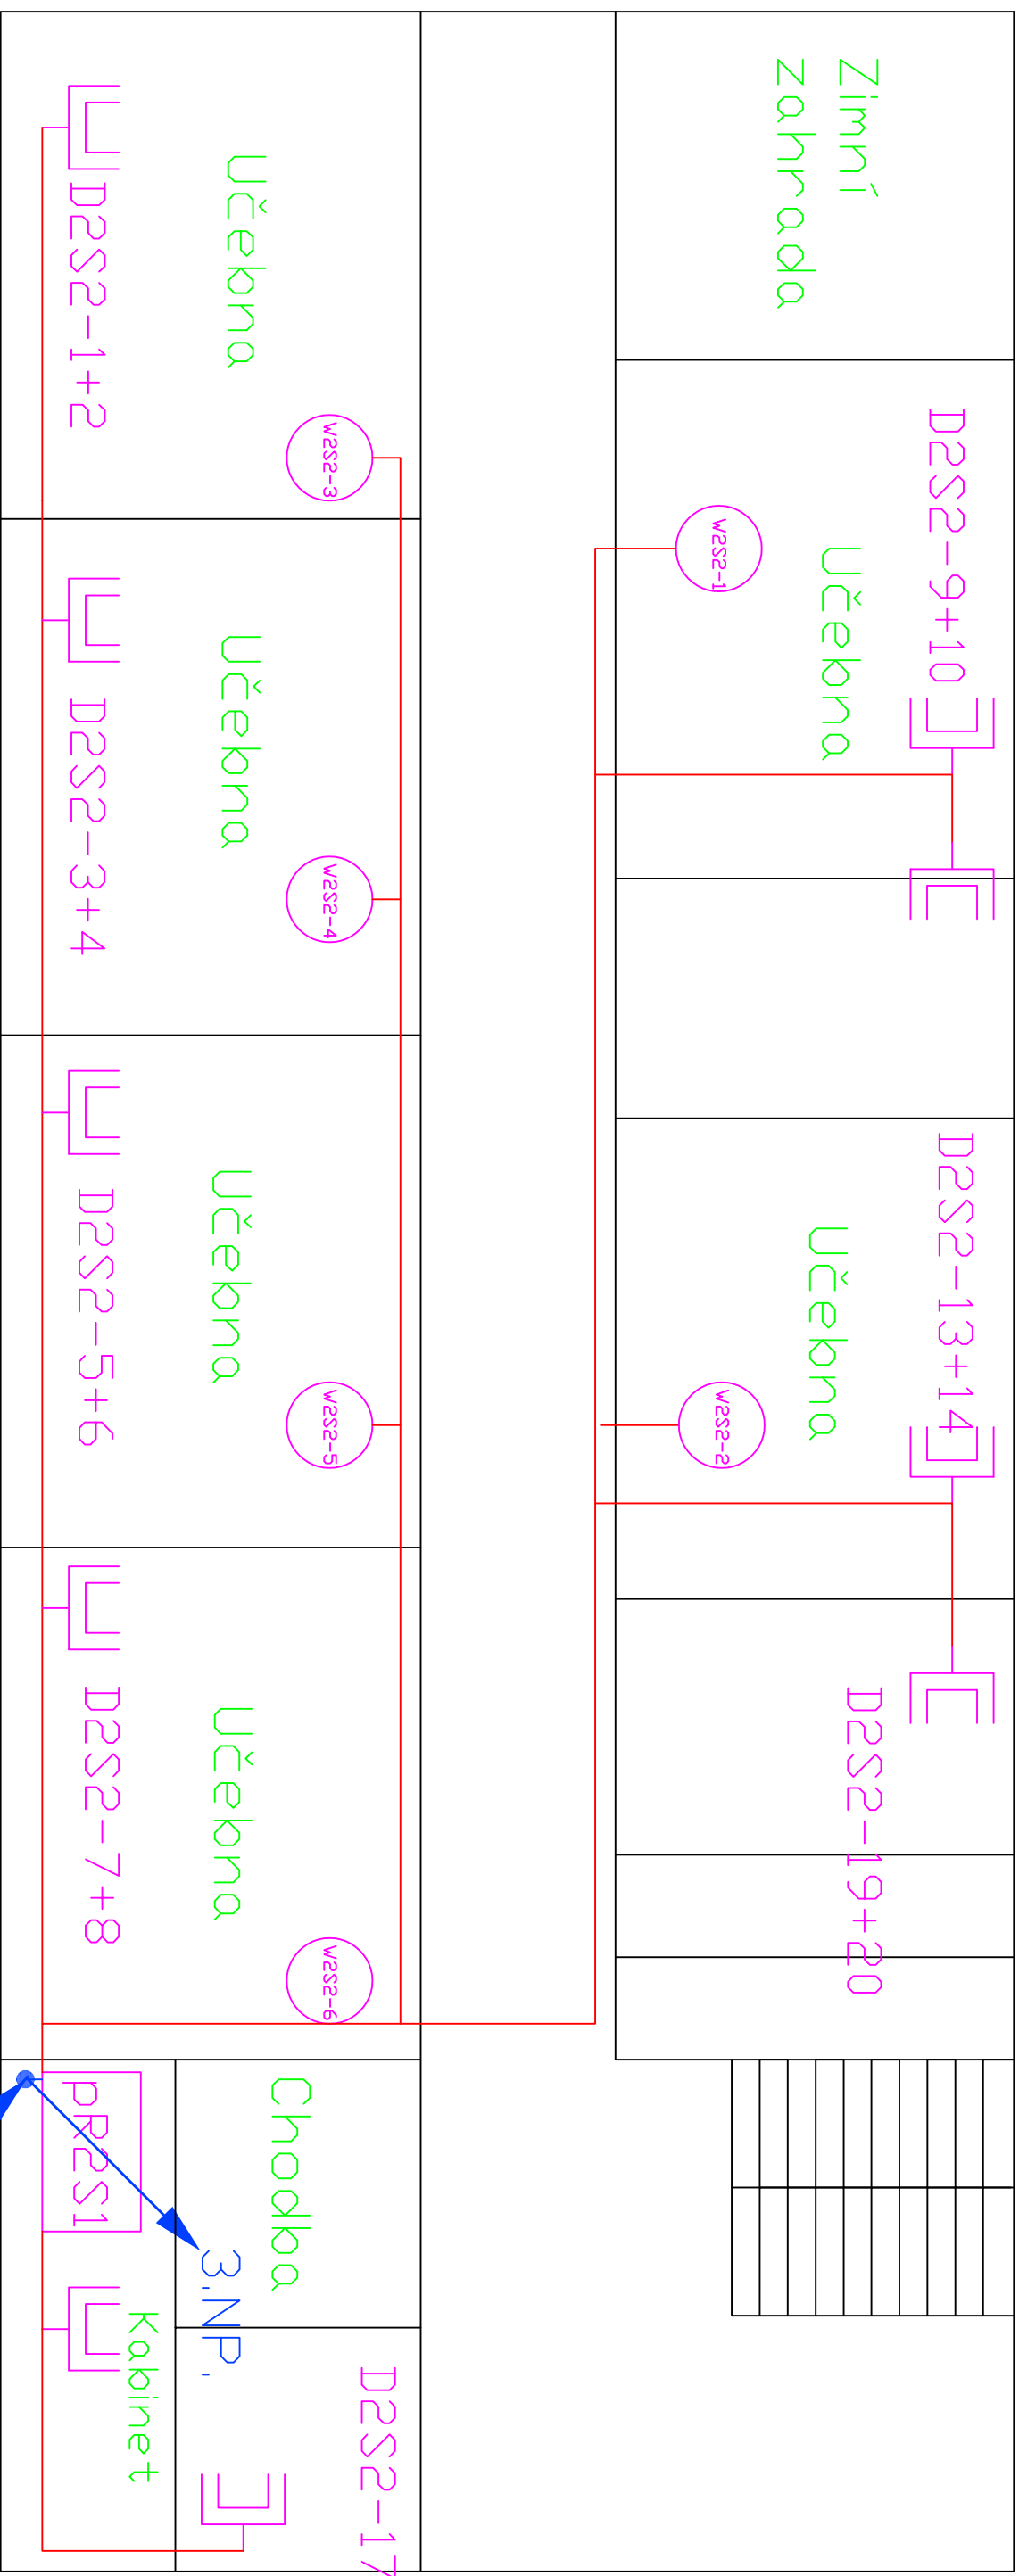

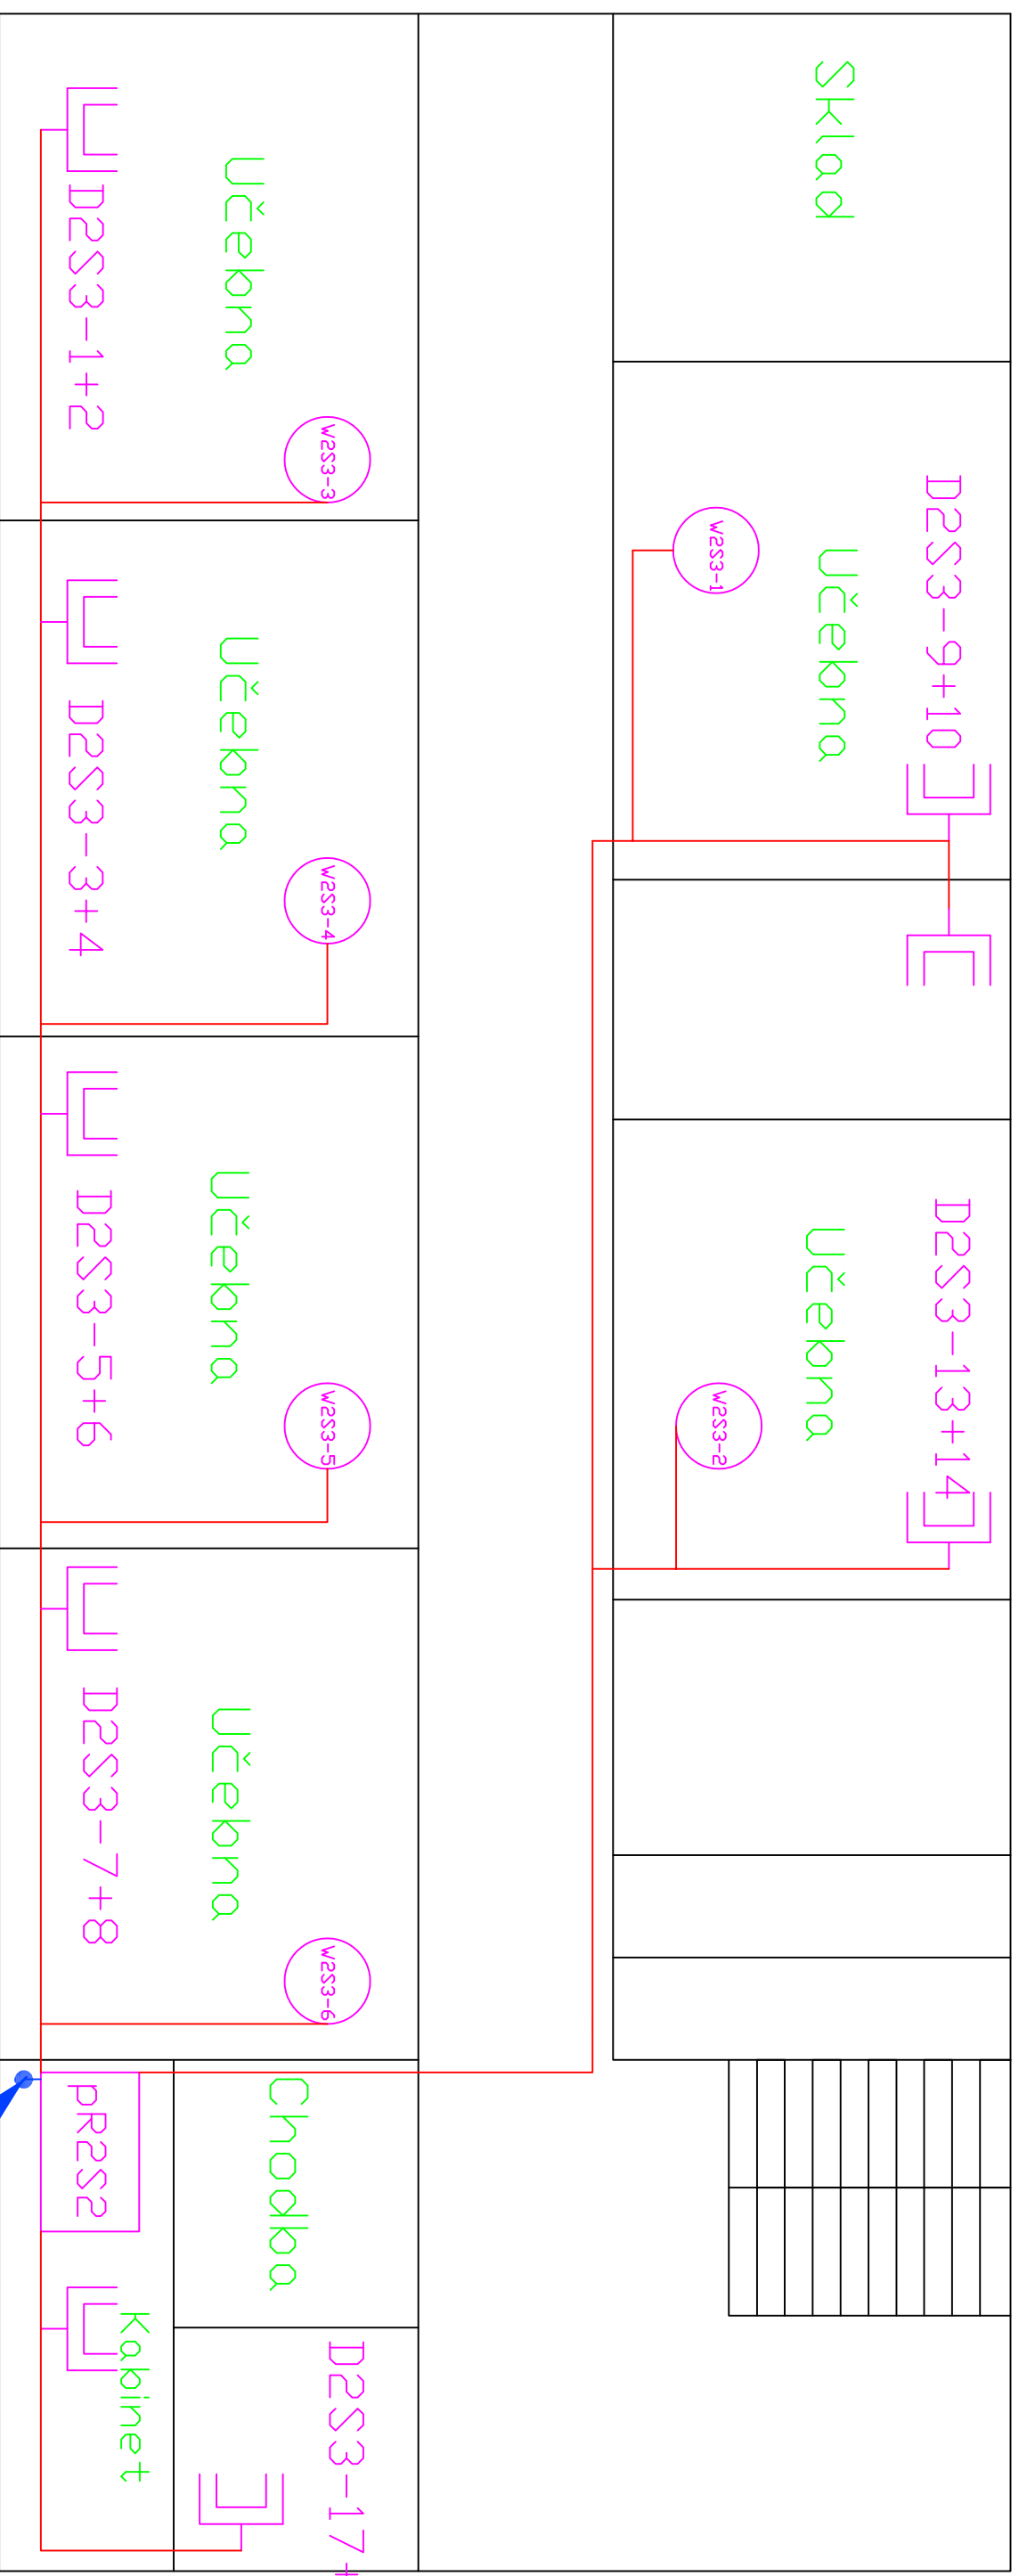

Legenda:

Datová zásuvka 2 x RJ45

WiFi AP - příprava zakončená RJ45


Podružný rack

Hlavní rack





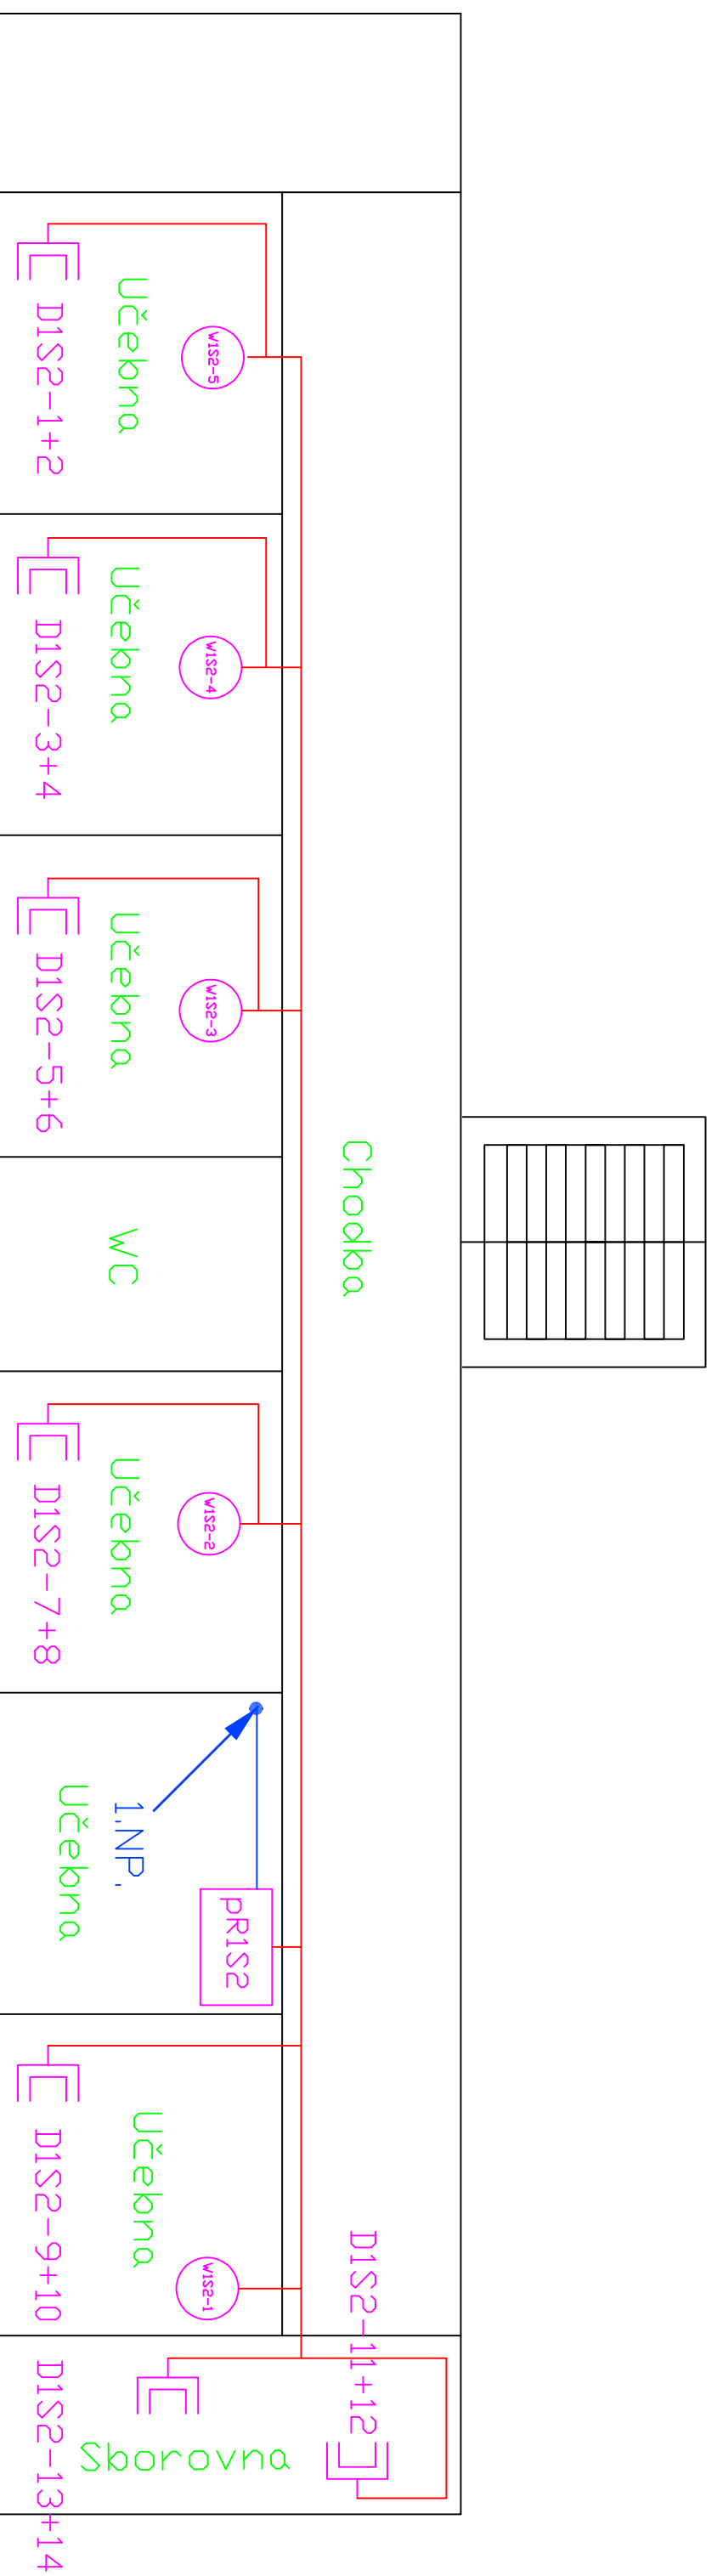


Kabelové vedení UTP CAT.6,LSZH


Optický kabel 8 vl. 9/125 SM

VNITŘNÍ LSDH, gelový s ochranou







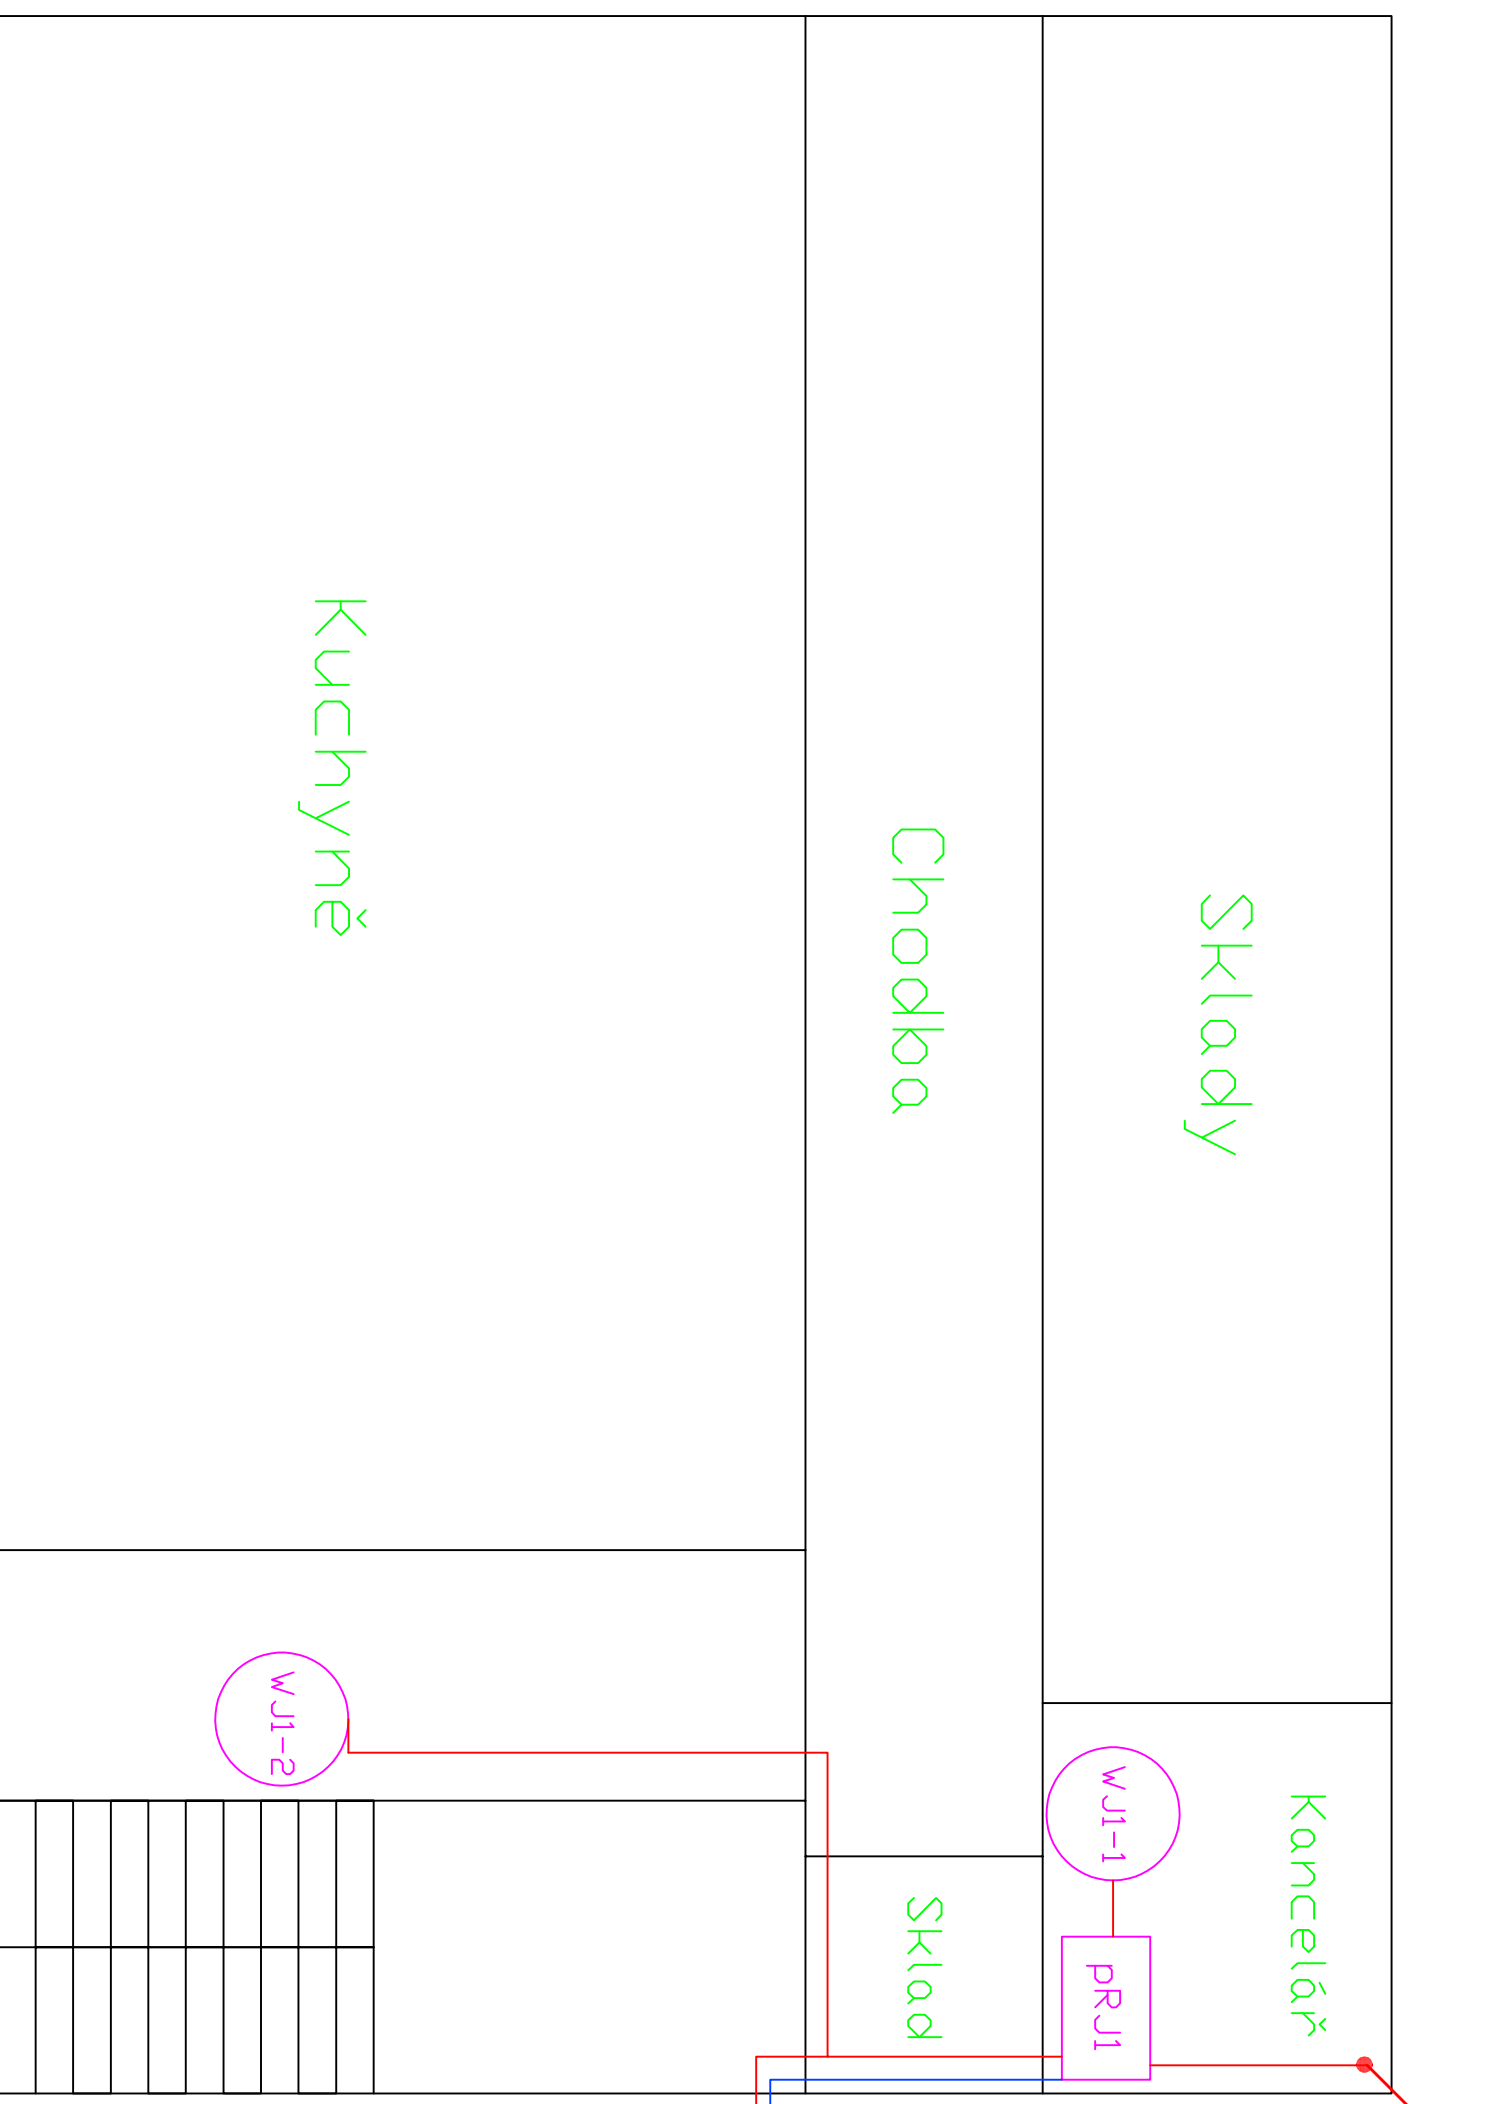


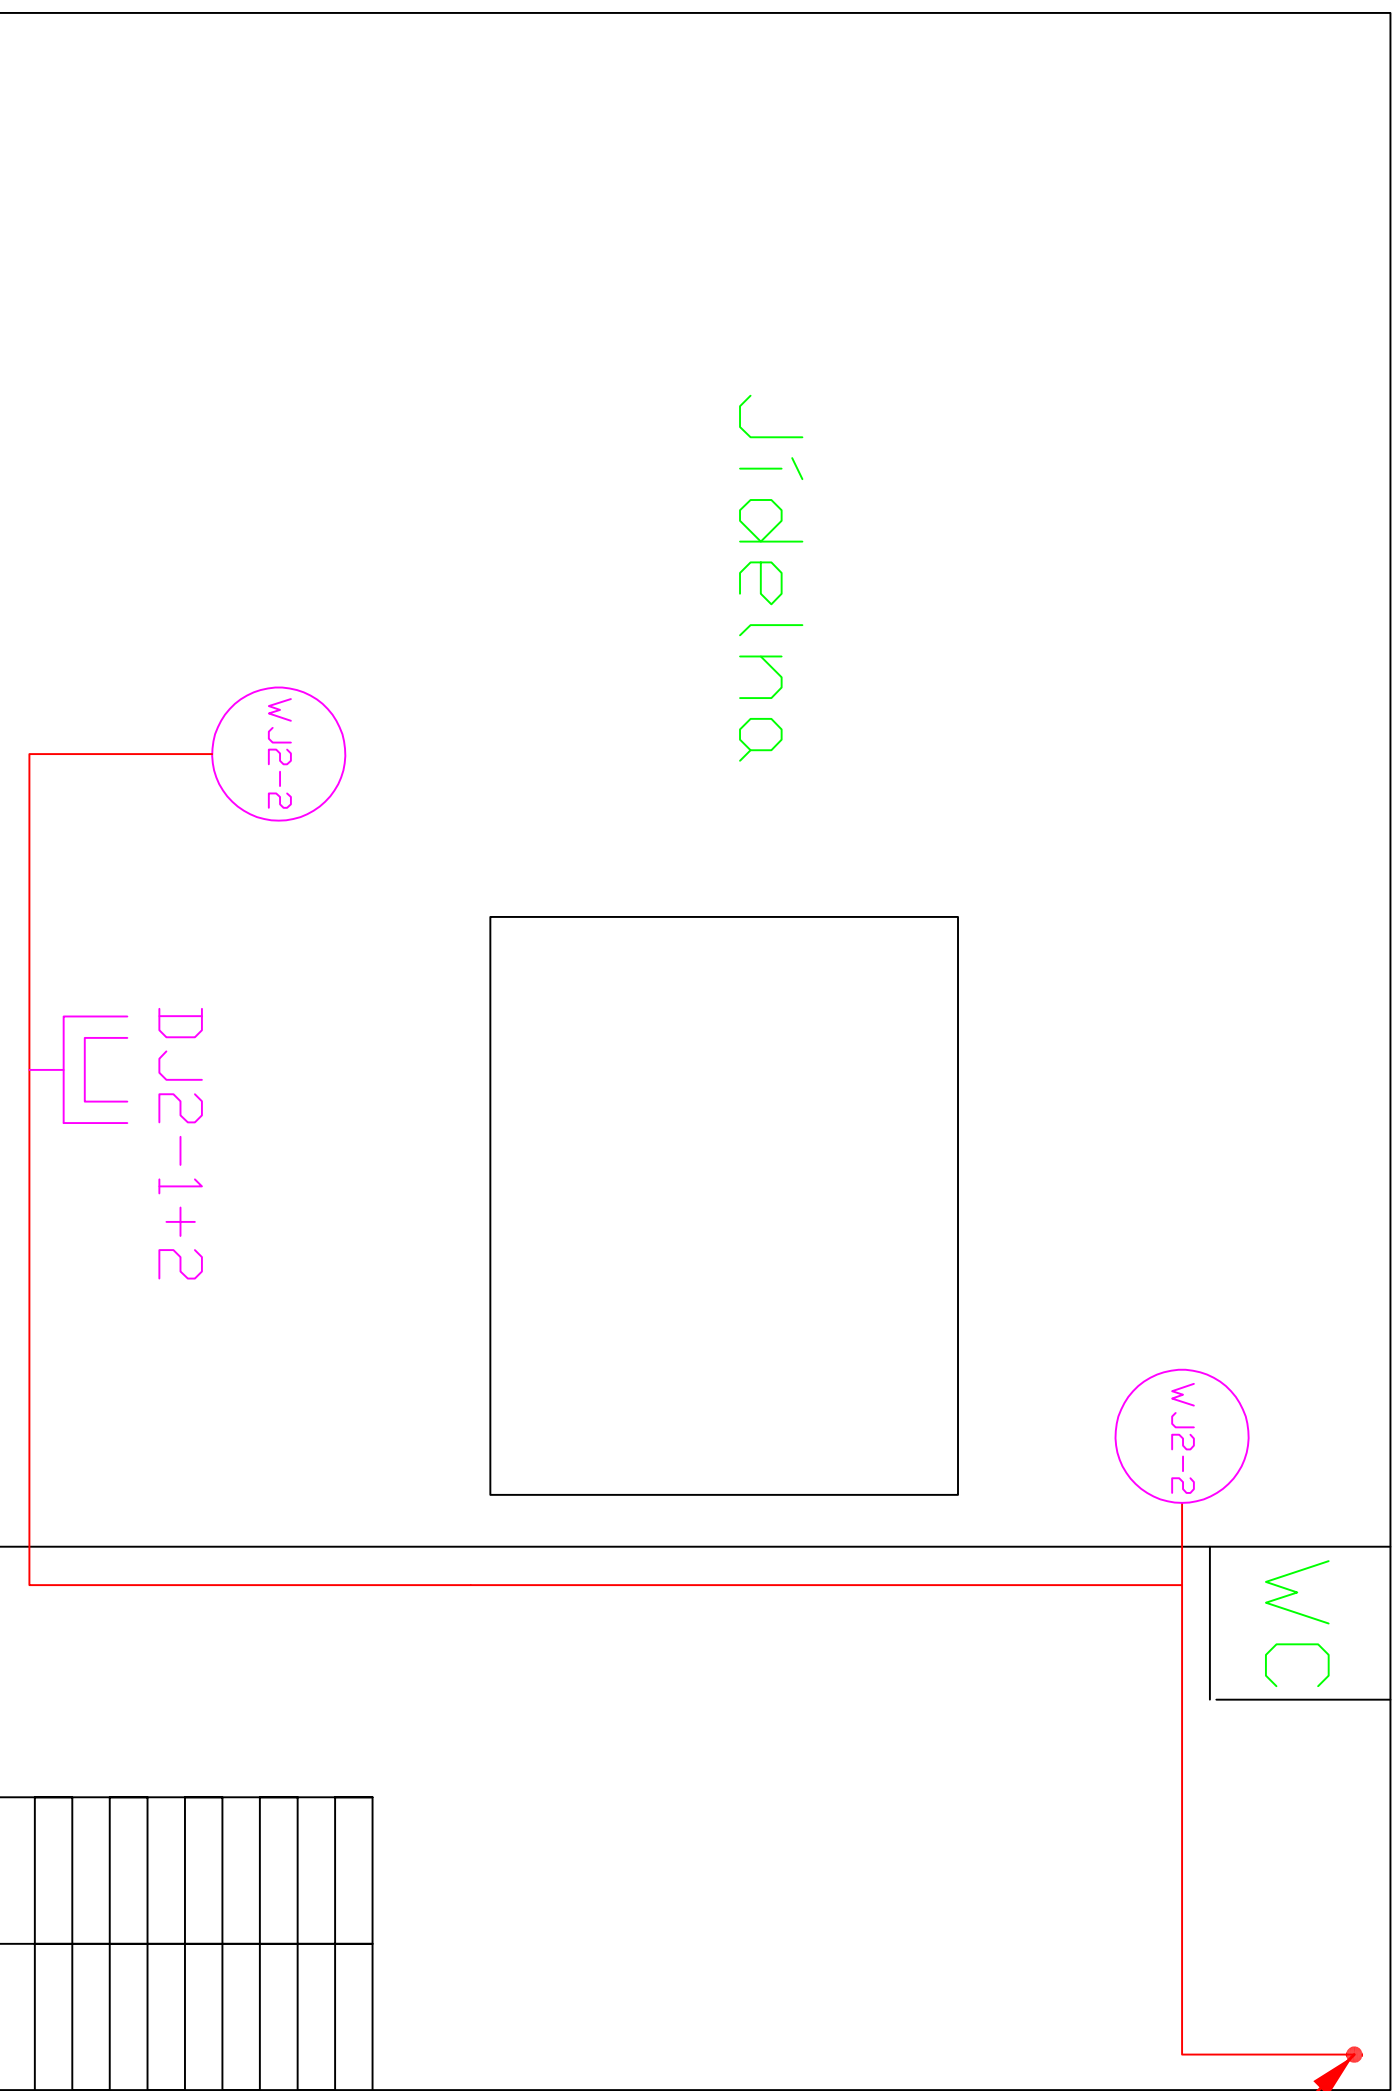
Legenda:

-  Datová zásuvka 2 x RJ45
-  Wifi AP - příprava zakončená RJ45
-  Podružný rack
-  Hlavní rack
-  Kabelové vedení UTP CAT6,LSZH
-  Optický kabel 8 vl. 9/125 SM
-  VNITŘNÍ LSDH, gelový s ochranou



Legenda:








-  Datová zásuvka 2 x RJ45
-  Wifi AP - příprava zakončená RJ45
-  Podružný rack
-  Hlavní rack
-  Kabelové vedení UTP CAT6,LSZH
-  Optický kabel 8 vl. 9/125 SM
-  VNITŘNÍ LSDH, gelový s ochranou



Jídelna


1.NP.

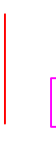Legenda:







-  Datová zásuvka 2 x RJ45
-  Wifi AP - příprava zakončená RJ45
-  Podružný rack
-  Hlavní rack
-  Kabelové vedení UTP CAT6,LSZH
-  Optický kabel 8 vl. 9/125 SM
-  VNITŘNÍ LSDH, gelový s ochranou

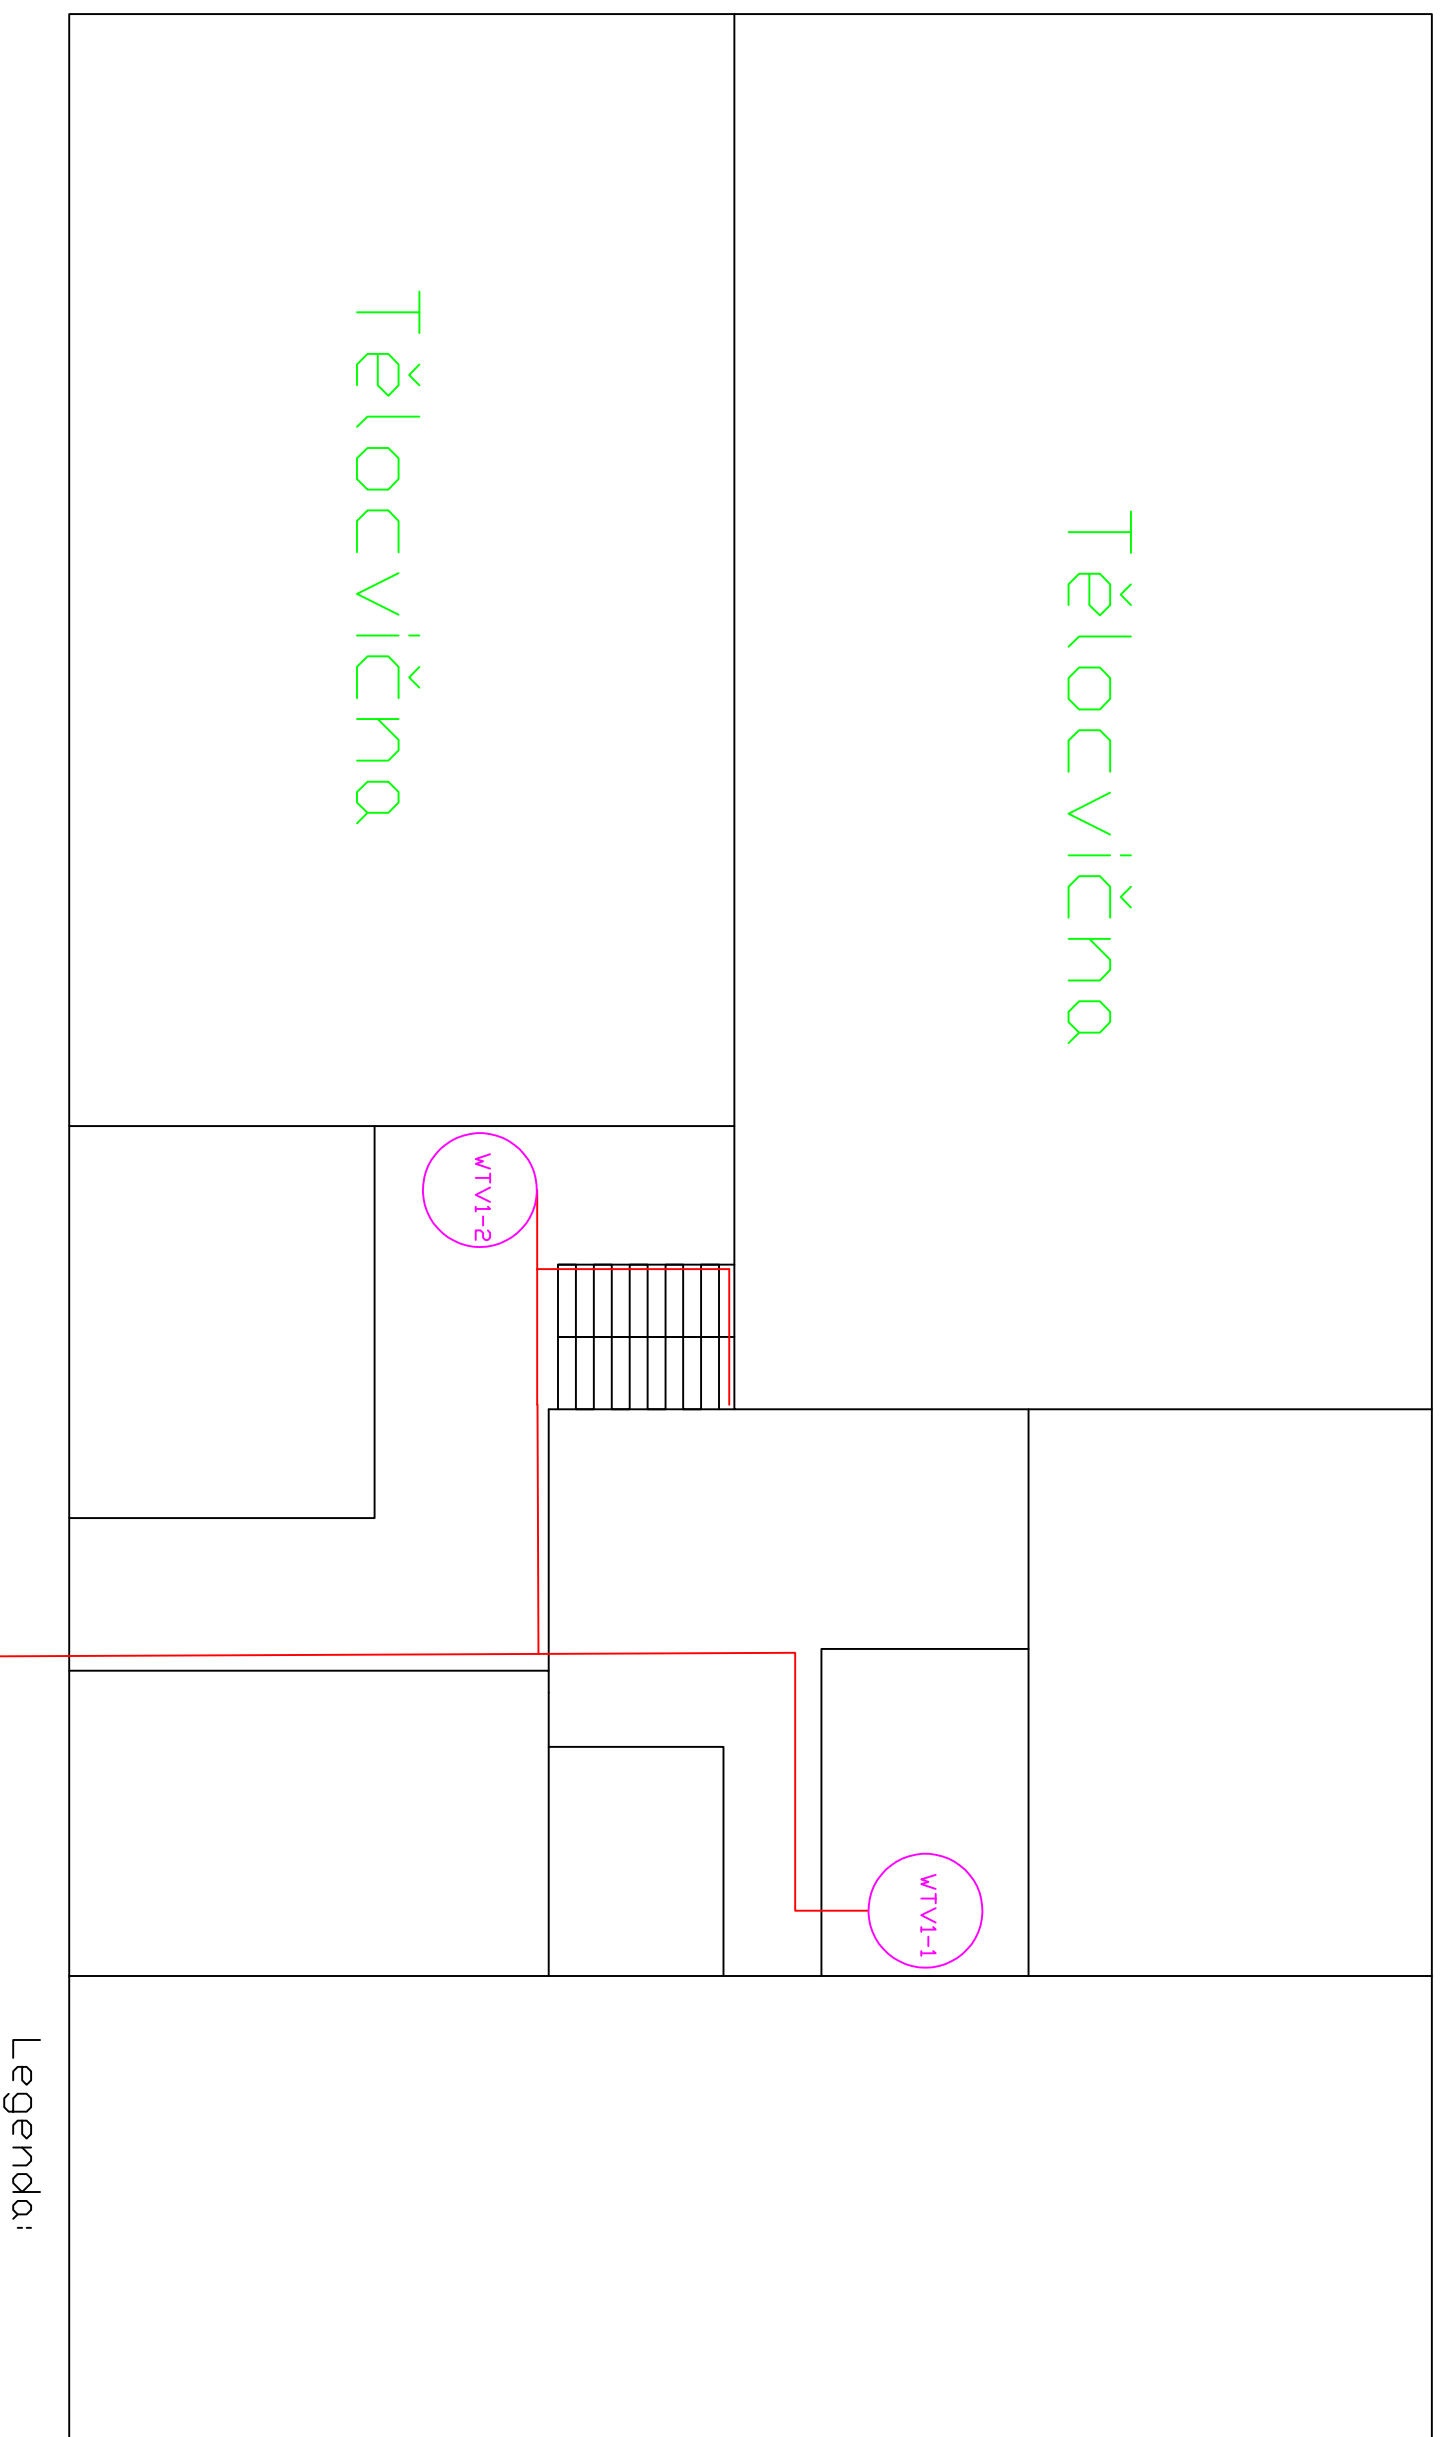
Tělocvična

Tělocvična





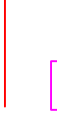

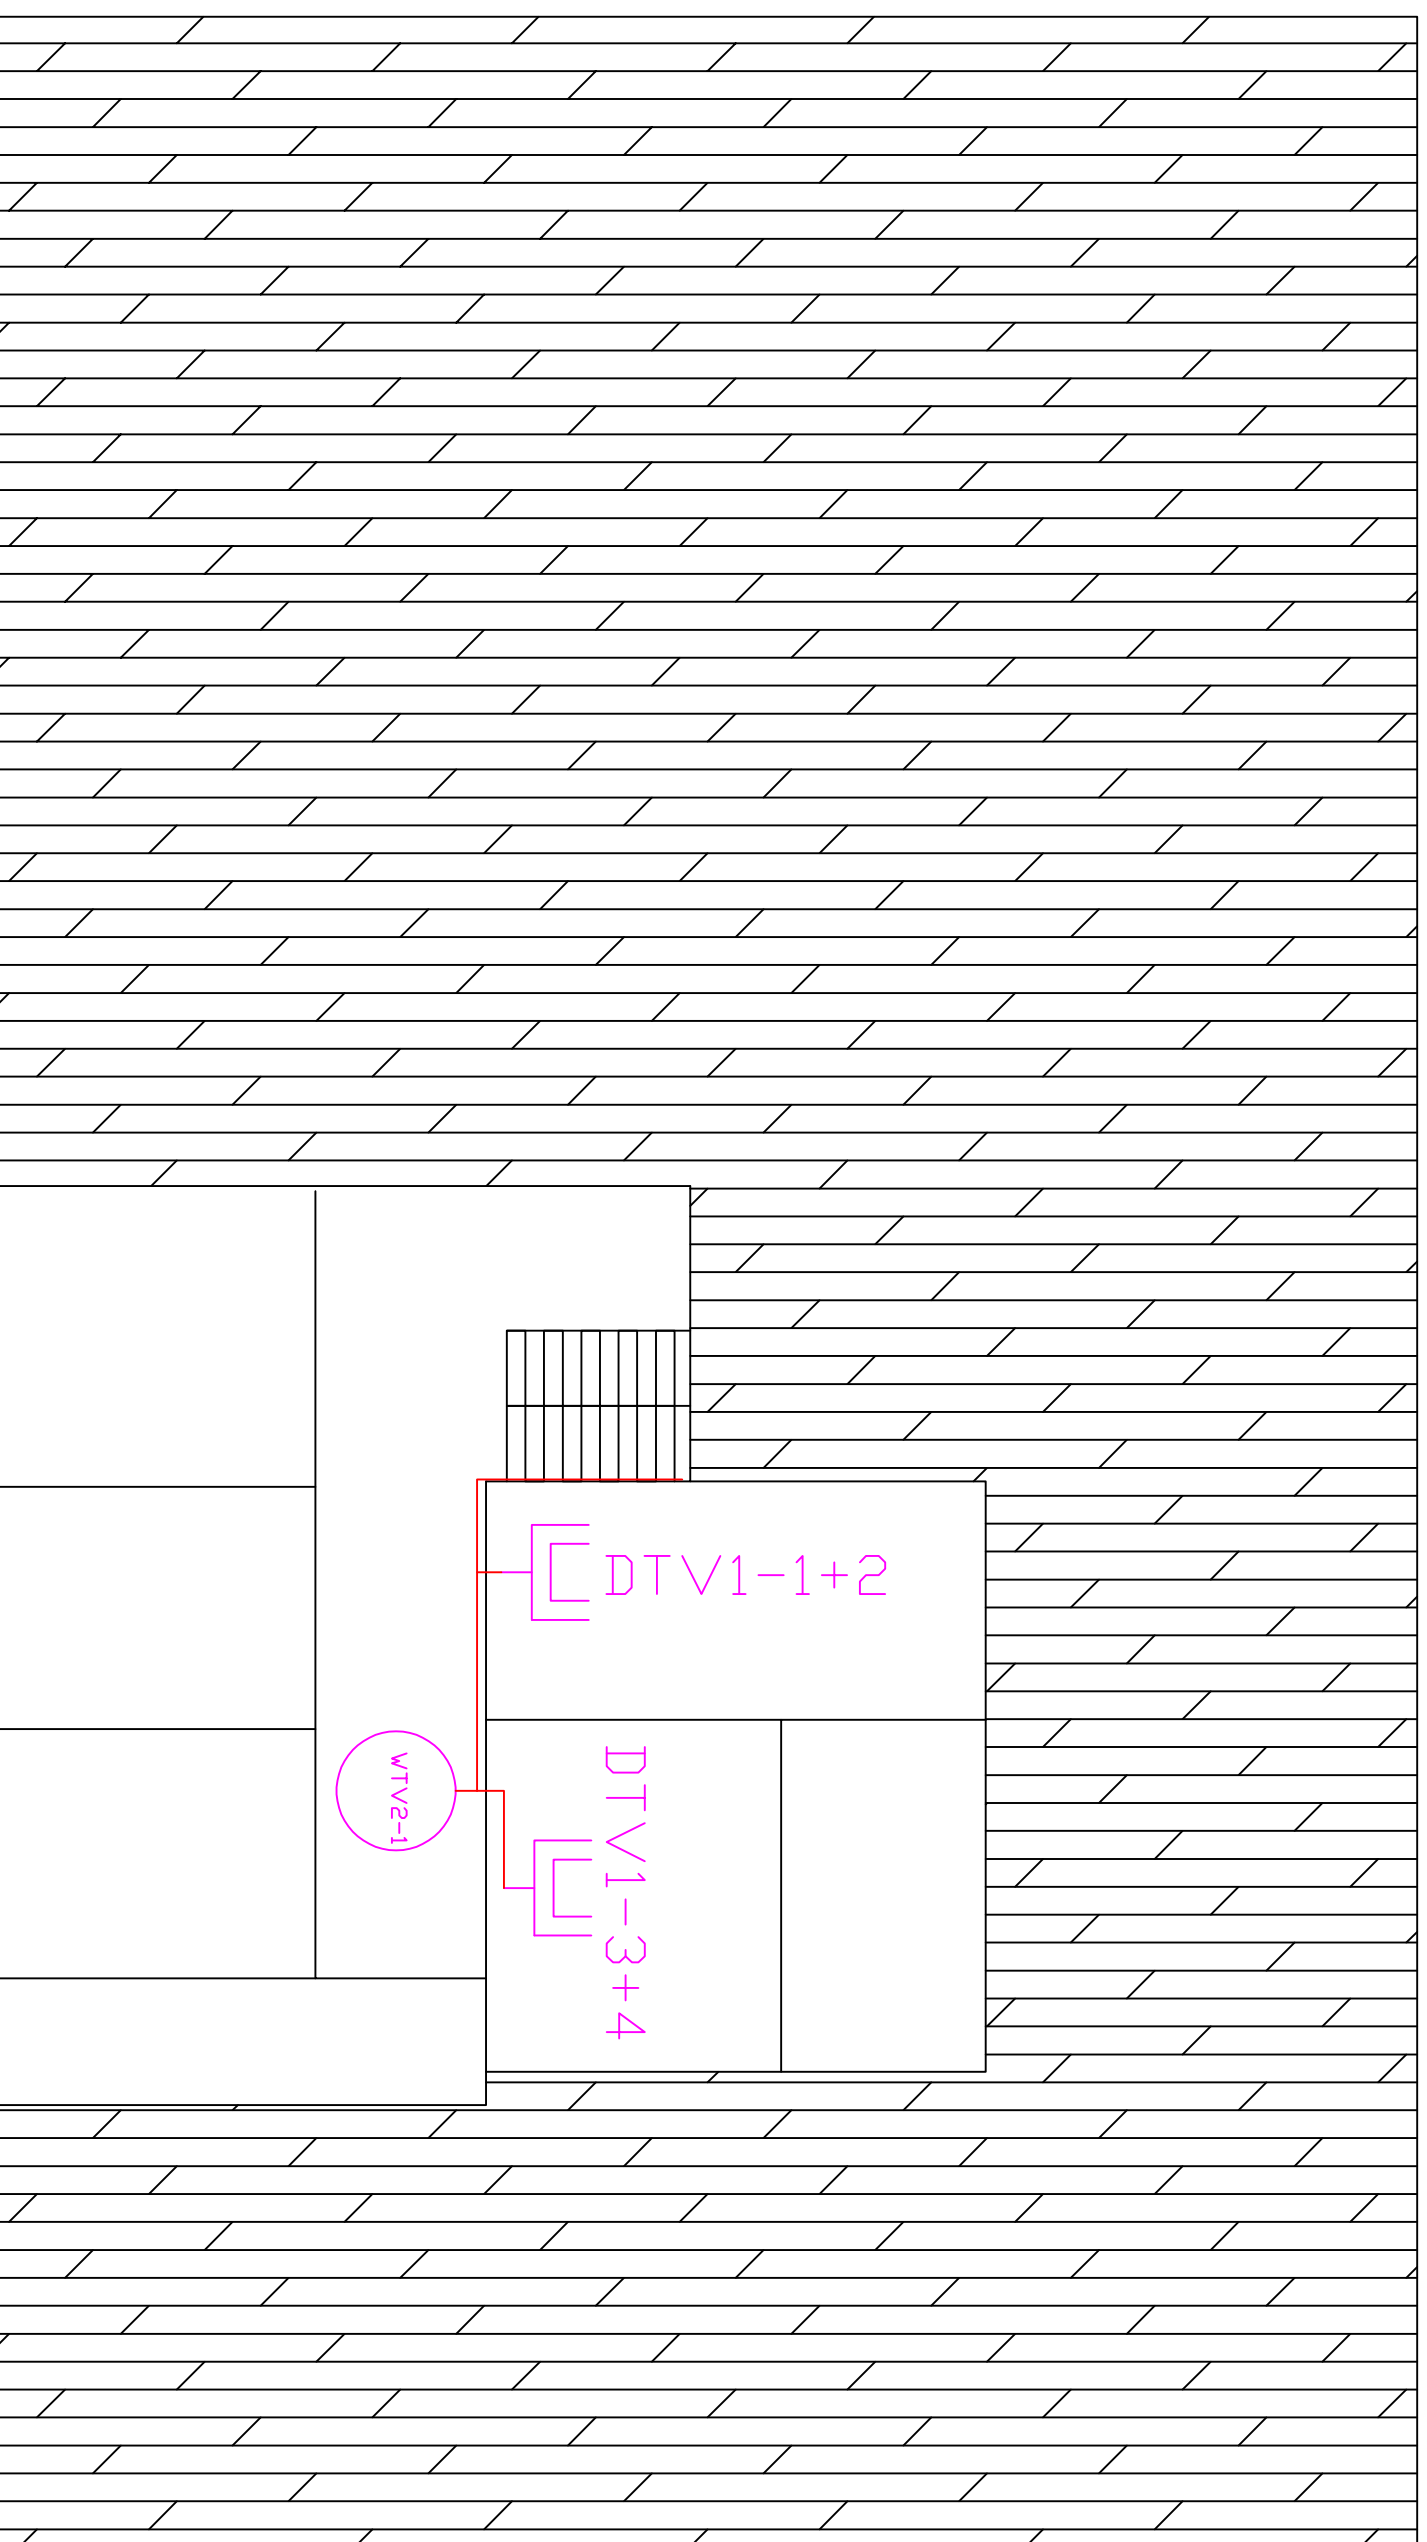


Legenda:

-  Datová zásuvka 2 x RJ45
-  Wifi AP - příprava zakončená RJ45
-  Podružný rack
-  Hlavní rack
-  Kabelové vedení UTP CAT6,LSZH
-  Optický kabel 8 vl. 9/125 SM VNITŘNÍ LSDH, gelový s ochranou




Legenda:

-  Datová zásuvka 2 x RJ45
-  Wifi AP - příprava zakončená RJ45
-  Podružný rack
-  Hlavní rack
-  Kabelové vedení UTP CAT6,LSZH
-  Optický kabel 8 vl. 9/125 SM
-  VNITŘNÍ LSDH, gelový s ochranou

Část projektu:	Projektová dokumentace LAN a WIFI
Projekt:	Zajištění konektivity a pořízení vybavení odborných učeben pro základní školy Karlovy Vary
Výkres:	Pavilon TV – 2 NP – půdorys – nové rozvody a umístění nových zařízení


Škola:	ZŠ Karlovy Vary, Krušnohorská 11 Krušnohorská 11 Karlovy Vary, 360 10
--------	---

Nakreslil:	Ing.Pavel Durdil	Stránka	9/13
Schválil:	Ing.Jan Durdil	Datum	18.1.2018

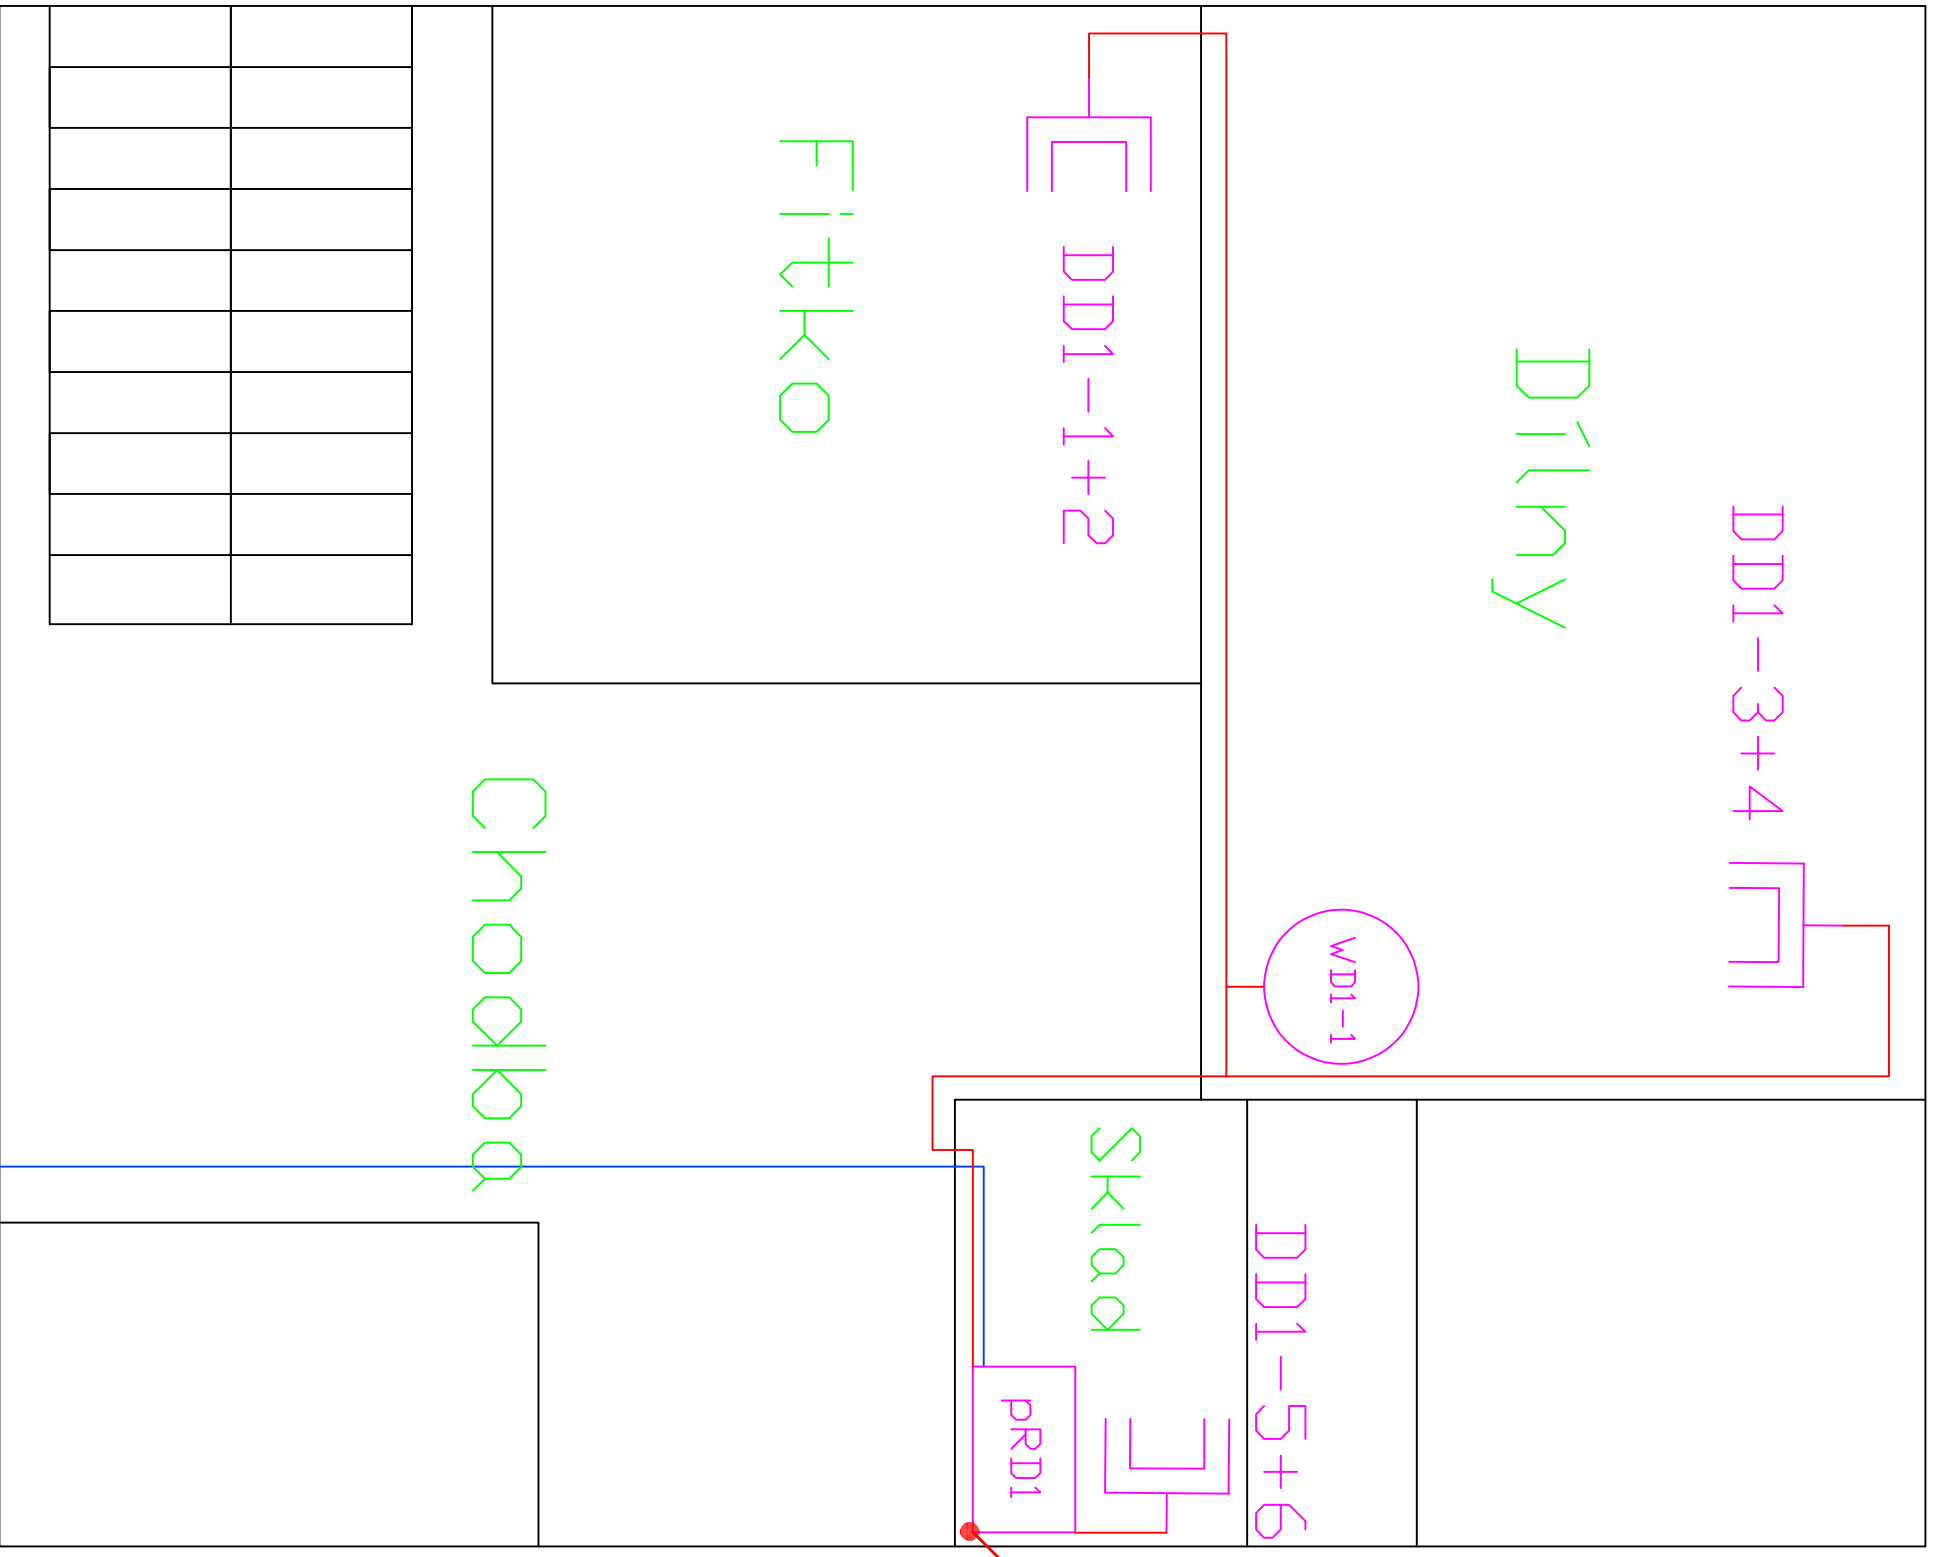





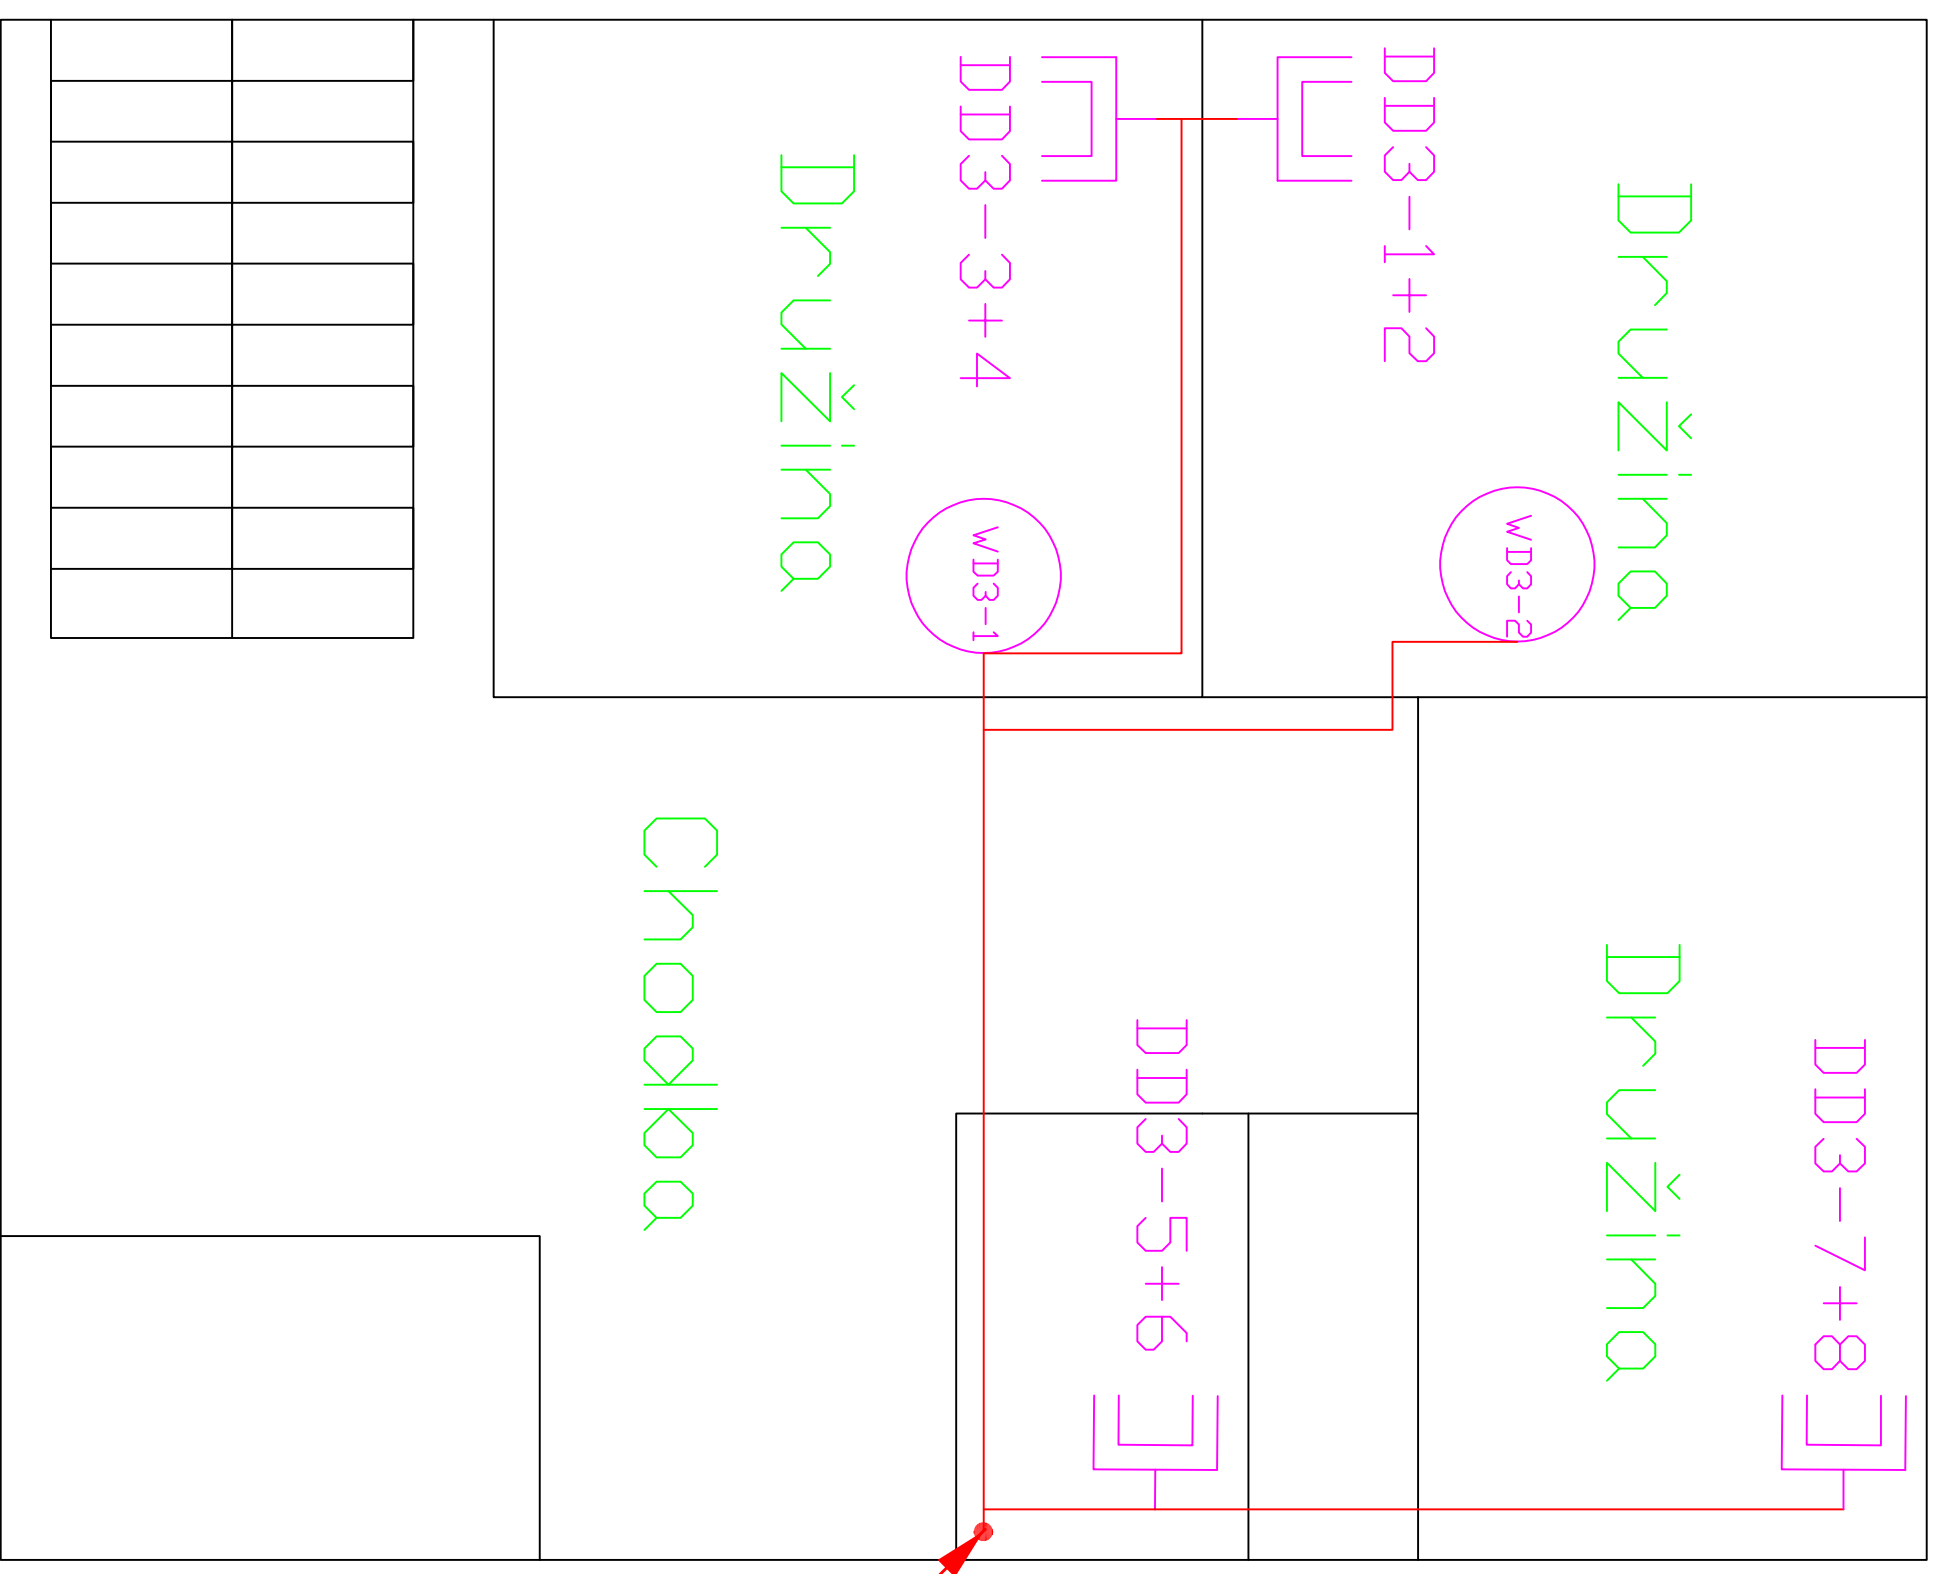


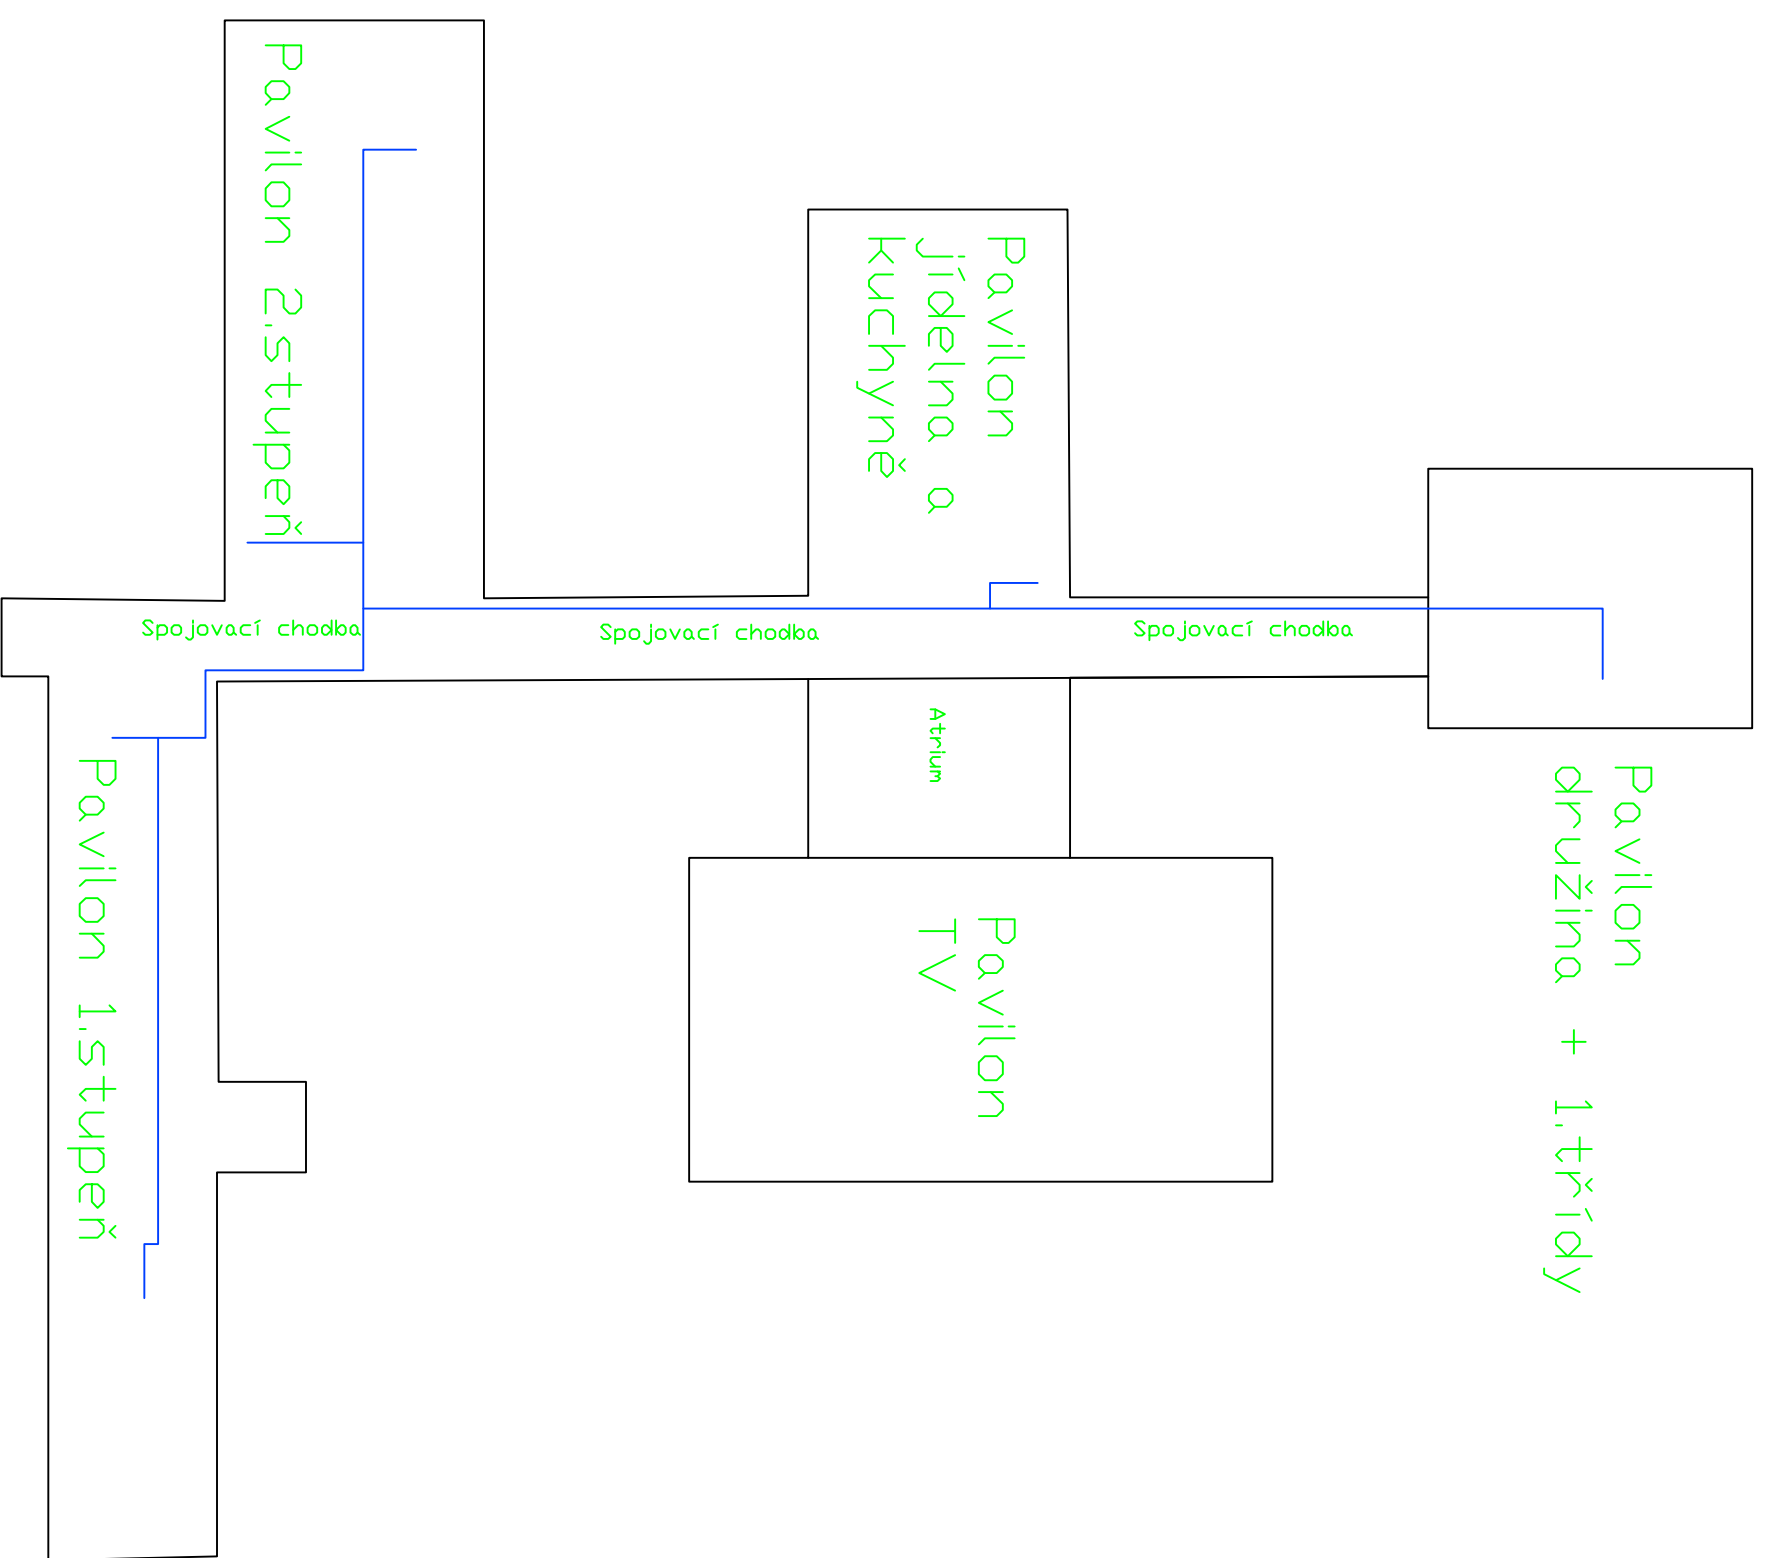
Legenda:

- Datová zásuvka 2 x RJ45
- Wifi AP - příprava zakončená RJ45
- Podružný rack
- Hlavní rack
- Kabelové vedení UTP CAT.6,LSZH
- Optický kabel 8 vl. 9/125 SM
- VNITŘNÍ LSDH, gelový s ochranou




Legenda:

-  Datová zásuvka 2 x RJ45
-  Wifi AP - příprava zakončená RJ45
-  Podružný rack
-  Hlavní rack
-  Kabelové vedení UTP CAT6,LSZH
-  Optický kabel 8 vl. 9/125 SM
-  VNITŘNÍ LSDH, gelový s ochranou



Legenda:

- Optický kabel 8 vl. 9/125 SM
- VNITŘNÍ LSDH, gelový s ochranou



STŘEDNÍ ŠKOLA VARY
Studentská 94/47, 36007, Karlovy Vary
Tel: 353 222 850, www.stamp.cz

Část projektu:	Projektová dokumentace LAN a WIFI
Projekt:	Zajištění konektivity a pořízení vybavení odborných učeben pro základní školy Karlovy Vary
Výkres:	Schéma celé školy – půdorys – nové rozvody a umístění nových zařízení

Škola:
ZŠ Karlovy Vary, Krušnohorská 11
Karlovy Vary, 360 10

Nakreslil: Ing. Pavel Durdil	Stránka	13/13
Schválil: Ing. Jan Durdil	Datum	18.1.2018