










Křídlo hlavní budovy

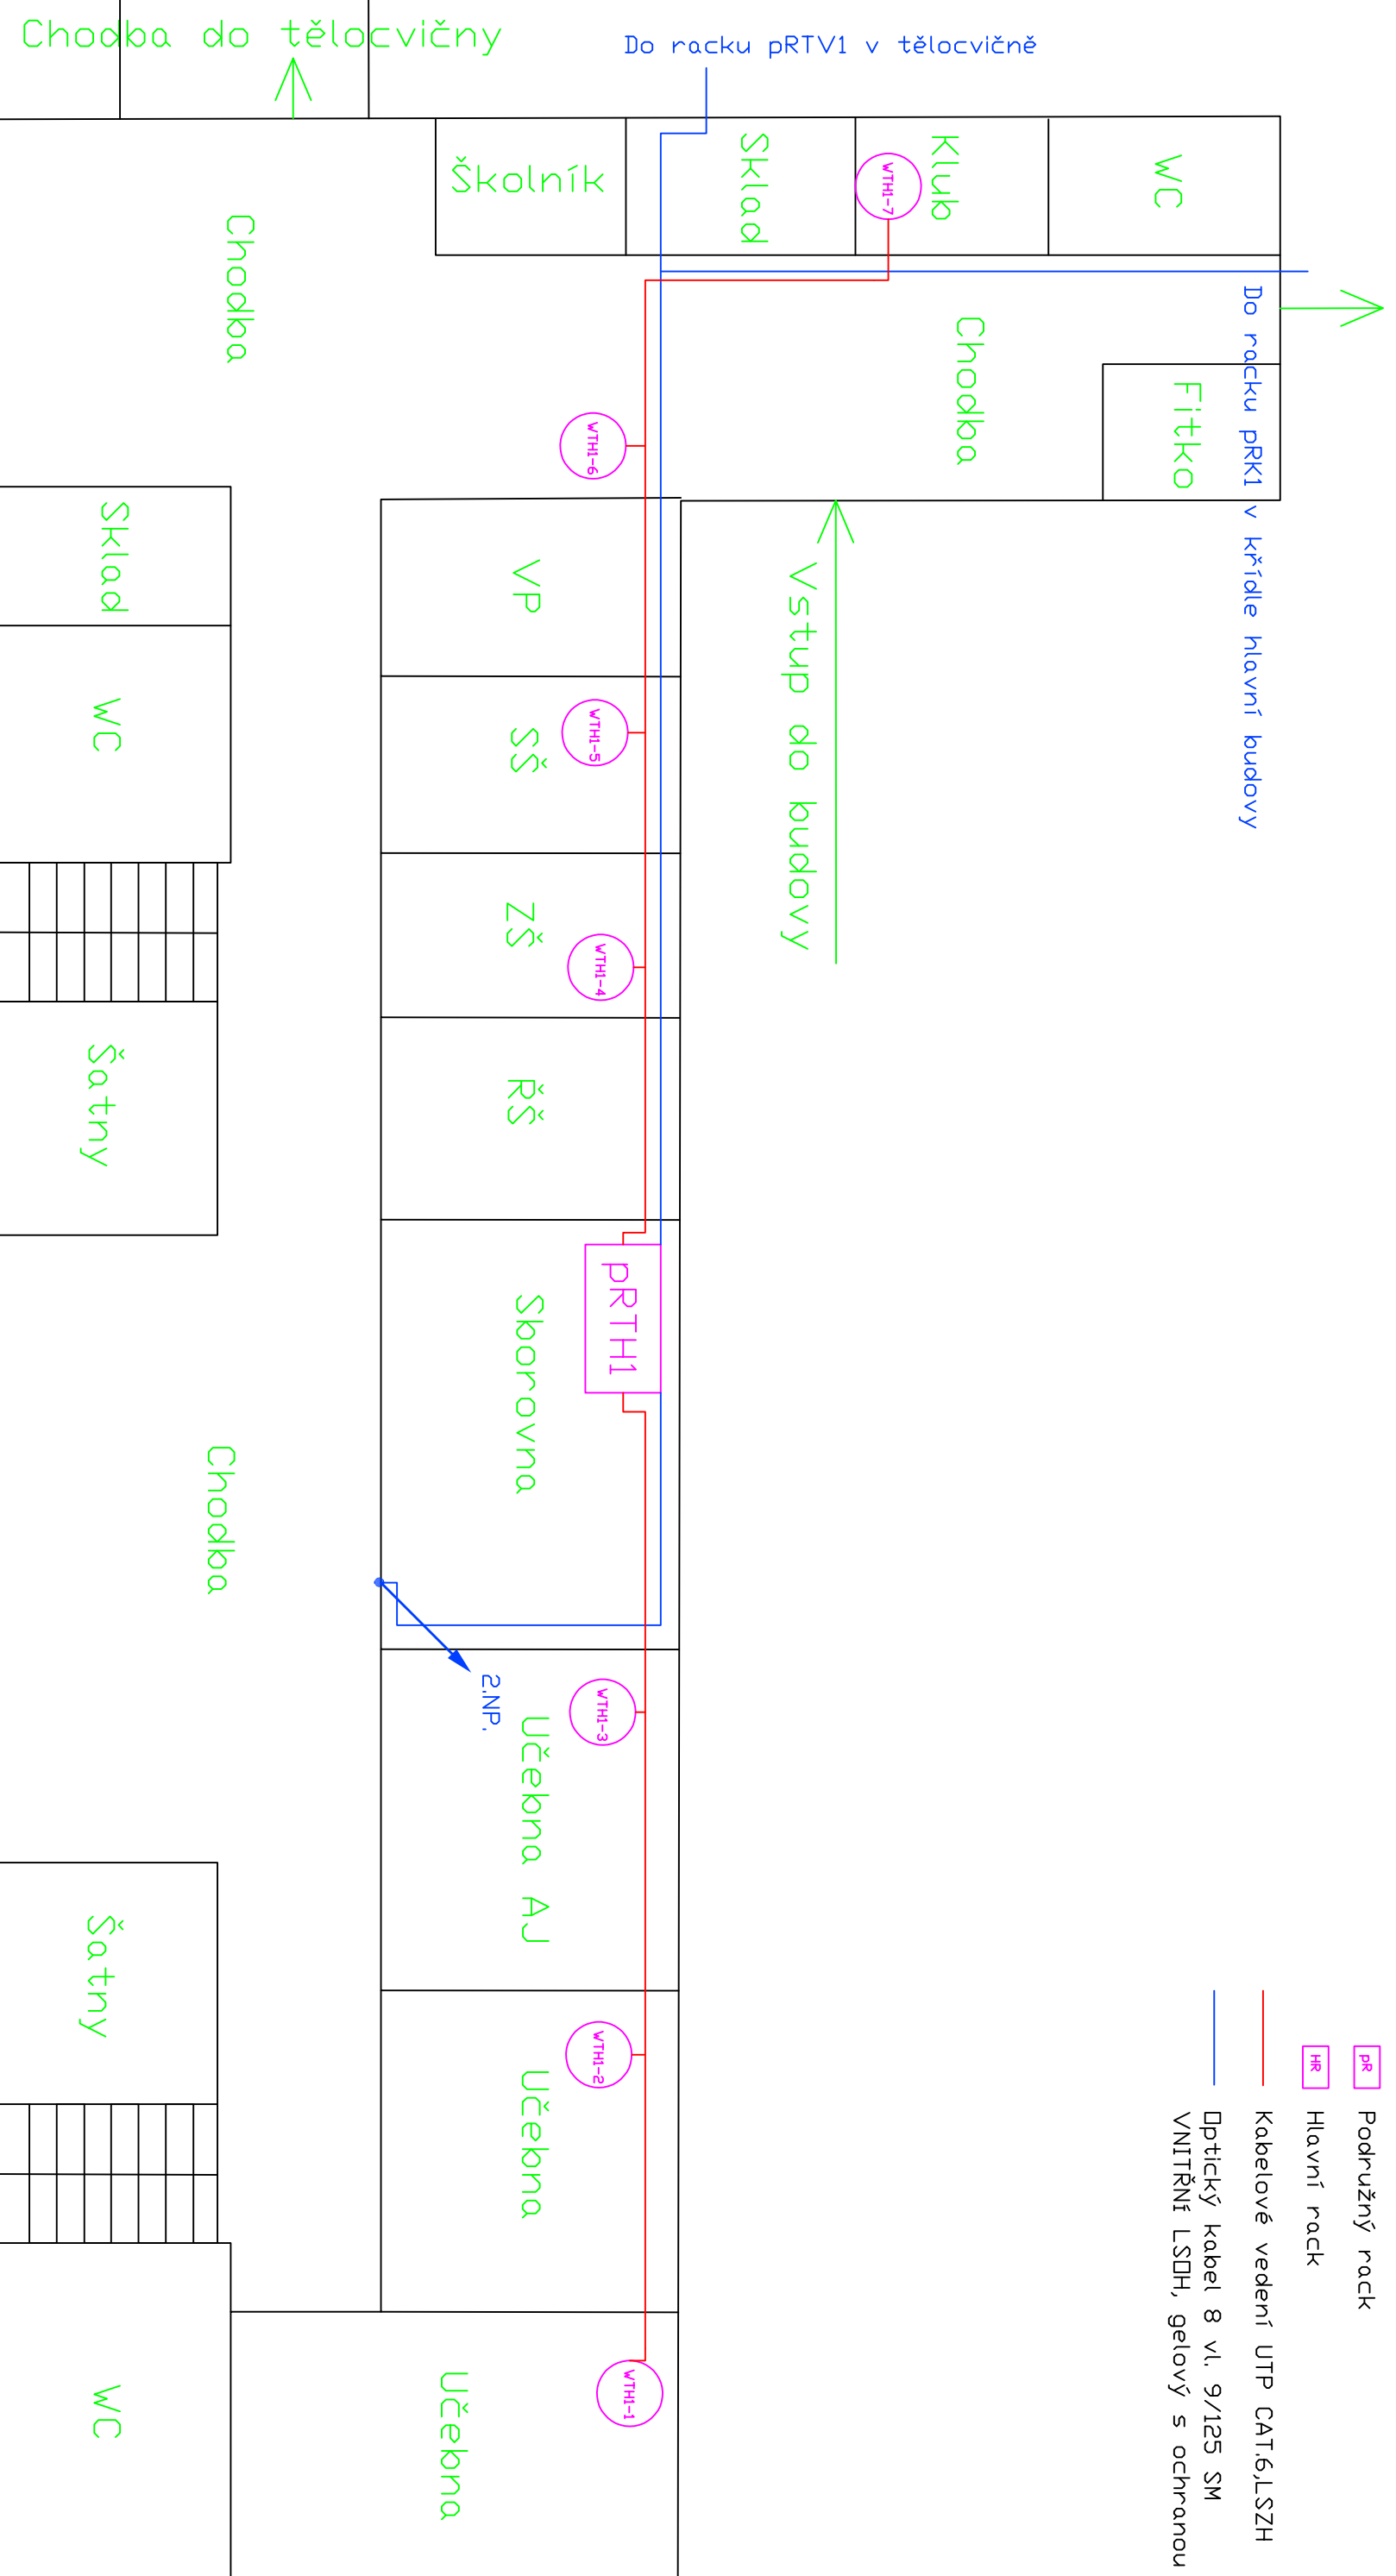



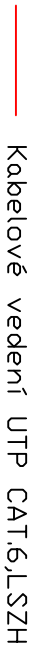


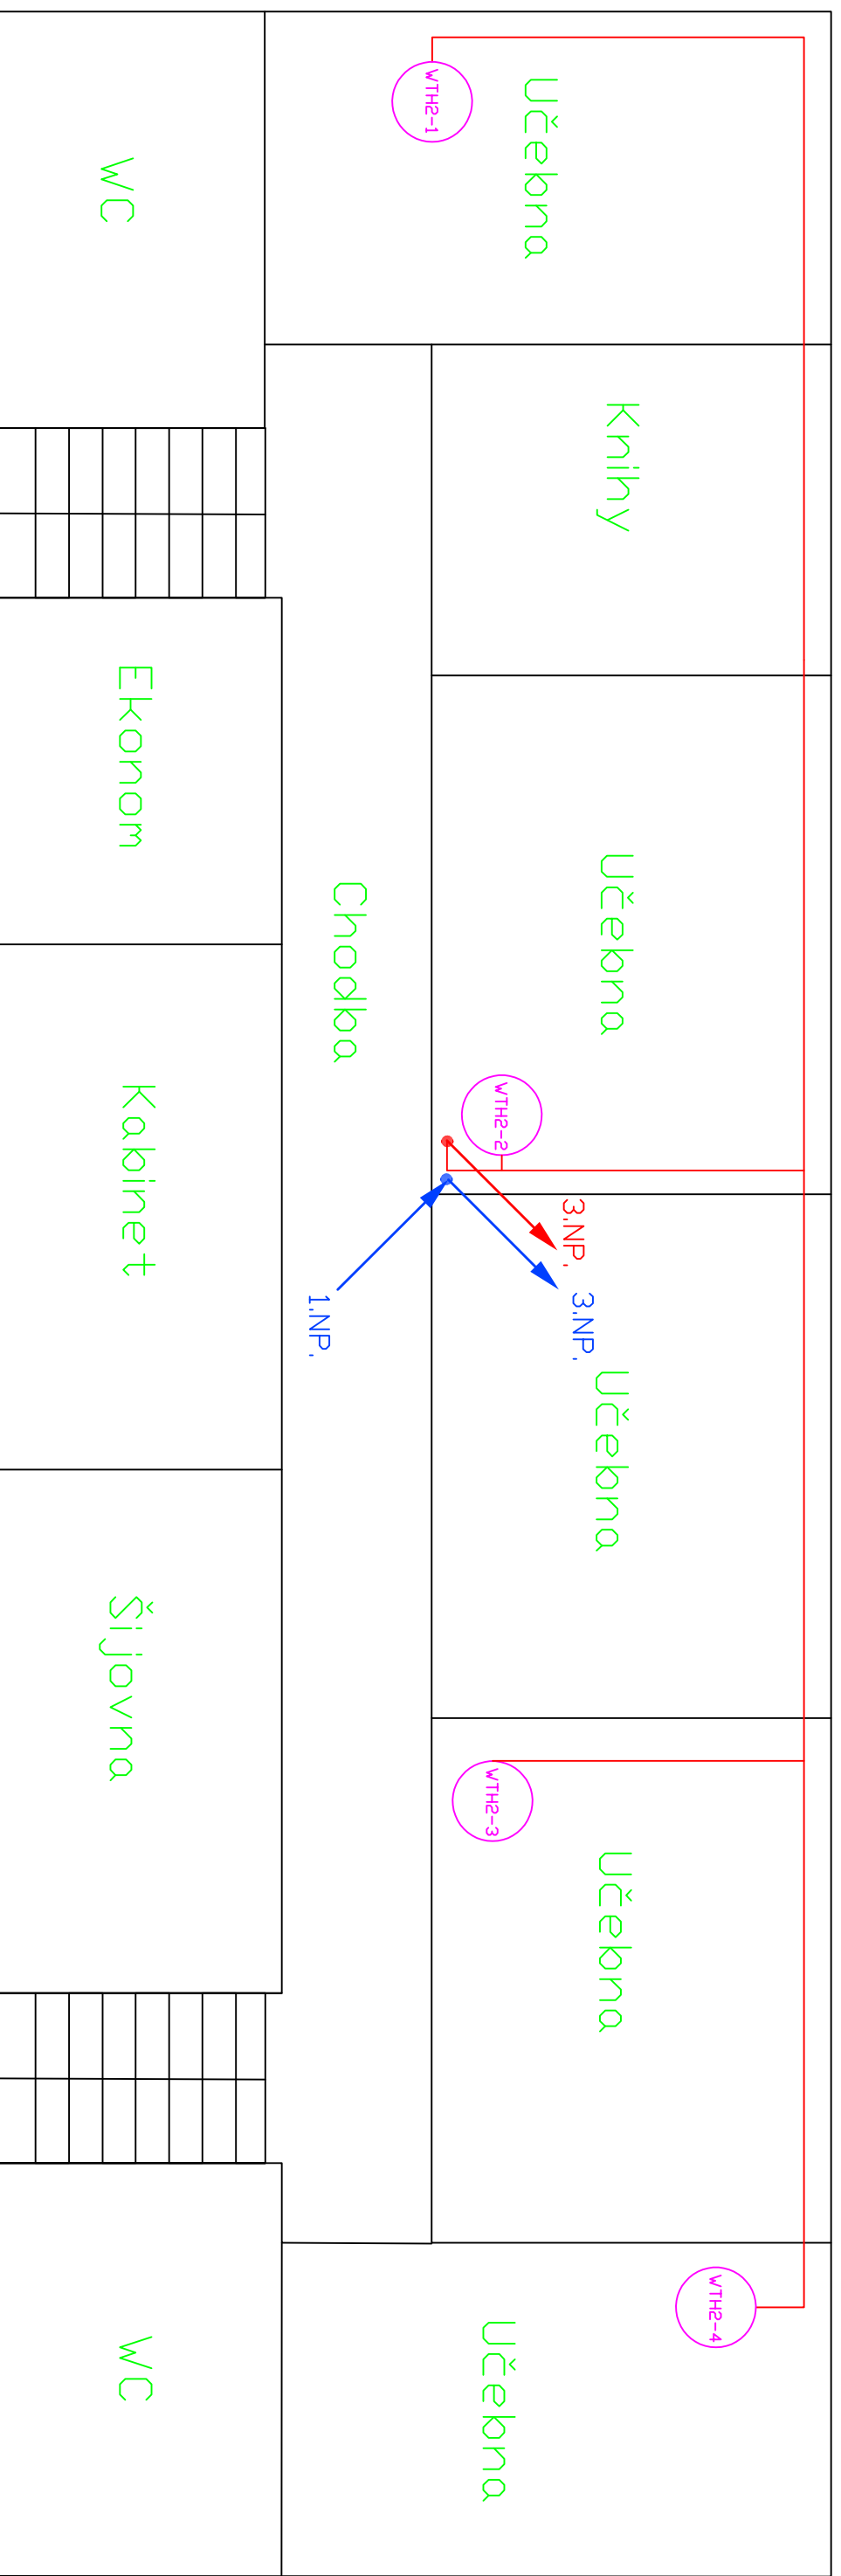
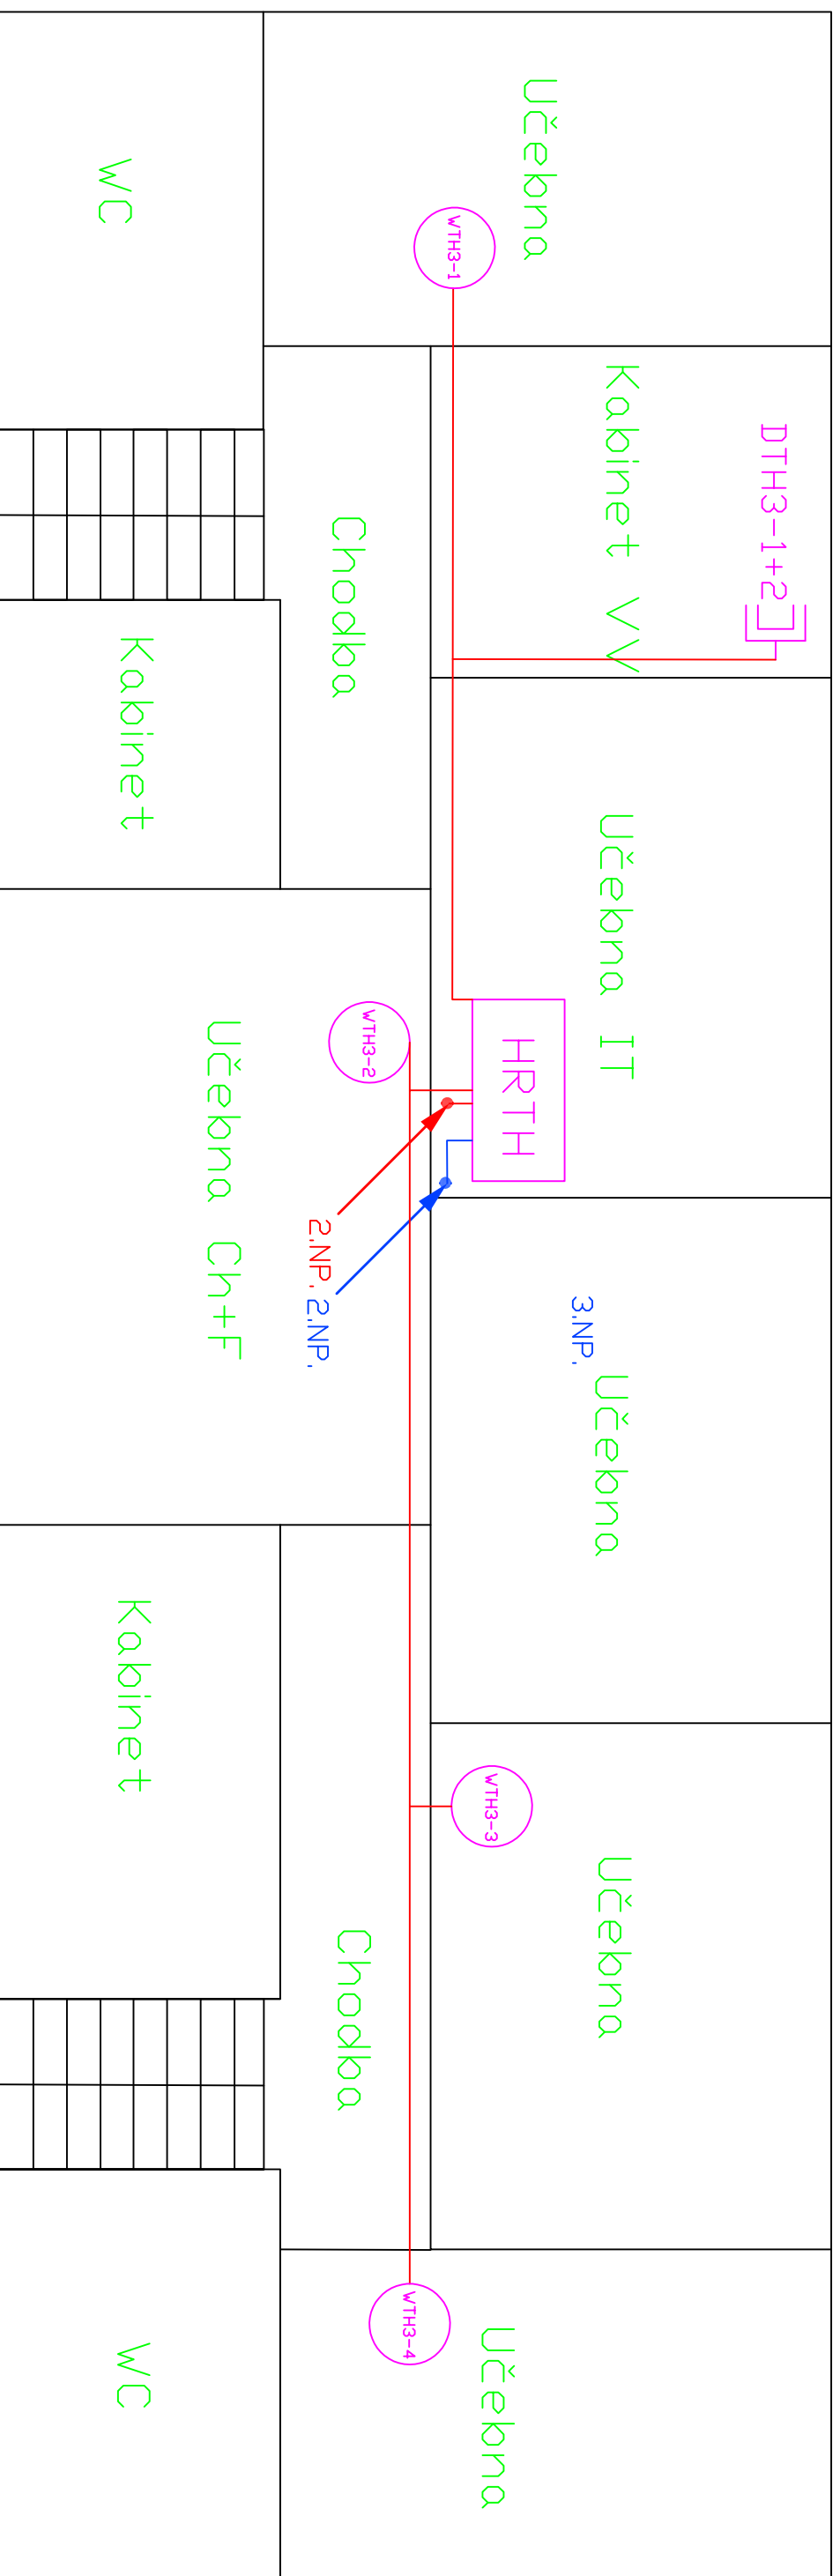
Legenda:

-  Datová zásuvka 2 x RJ45
-  WiFi AP - příprava zakončená RJ45
-  Podružný rack
-  Hlavní rack
-  Kabelové vedení UTP CAT.6,LSZH
-  Optický kabel 8 vl. 9/125 SM
-  VNITŘNÍ LSDH, gelový s ochranou





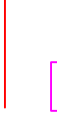




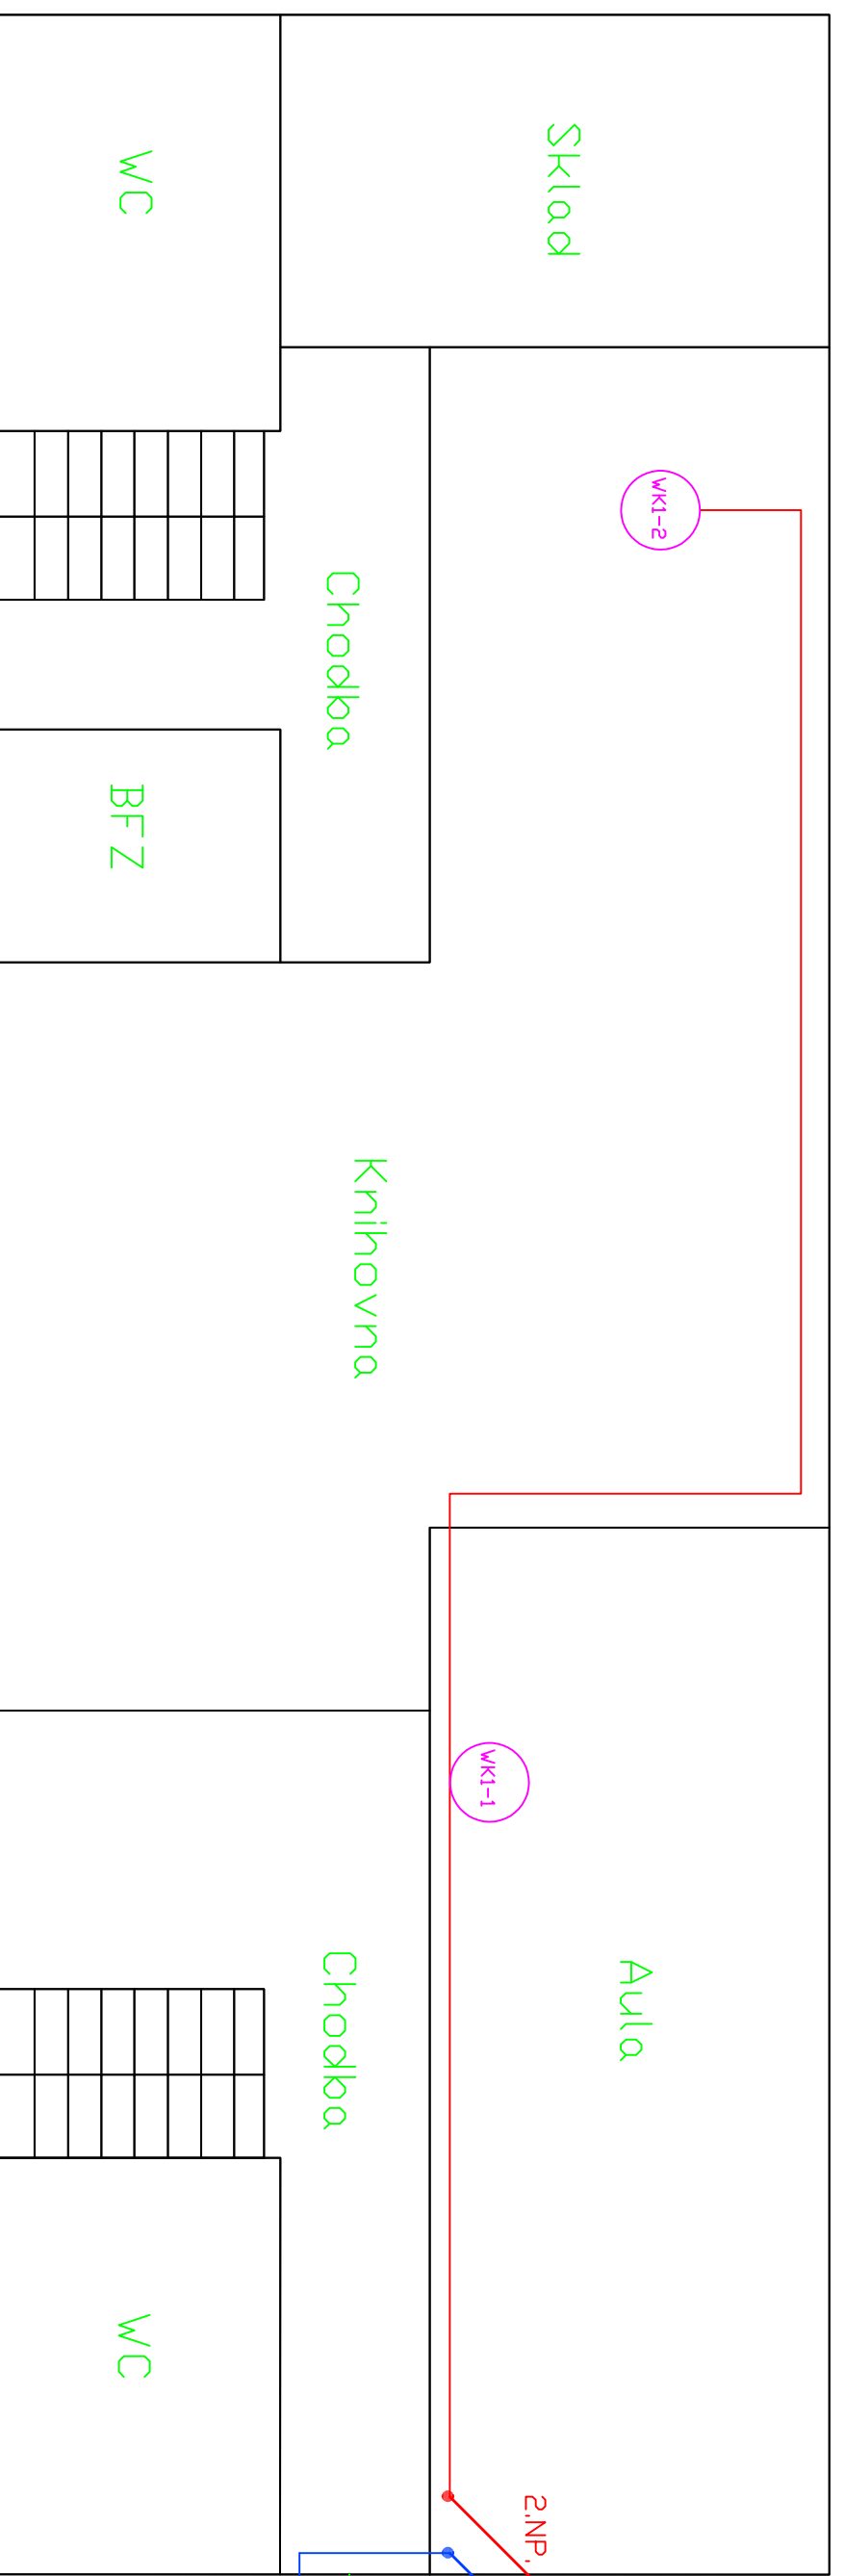
Legenda:

-  Datová zásuvka 2 x RJ45
-  Wifi AP – příprava zakončená RJ45
-  Podružný rack
-  Hlavní rack
-  Kabelové vedení UTP CAT6,LSZH
-  Optický kabel 8 vl. 9/125 SM VNITŘNÍ LSDH, gelový s ochranou



Legenda:








-  Datová zásuvka 2 x RJ45
-  Wifi AP - příprava zakončená RJ45
-  Podružný rack
-  Hlavní rack
-  Kabelové vedení UTP CAT.6,LSZH
-  Optický kabel 8 vl. 9/125 SM
-  VNITŘNÍ LSDH, gelový s ochranou




Chodba do hlavní budovy

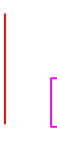



 

Do racku HRTH v hlavní budově


Legenda:

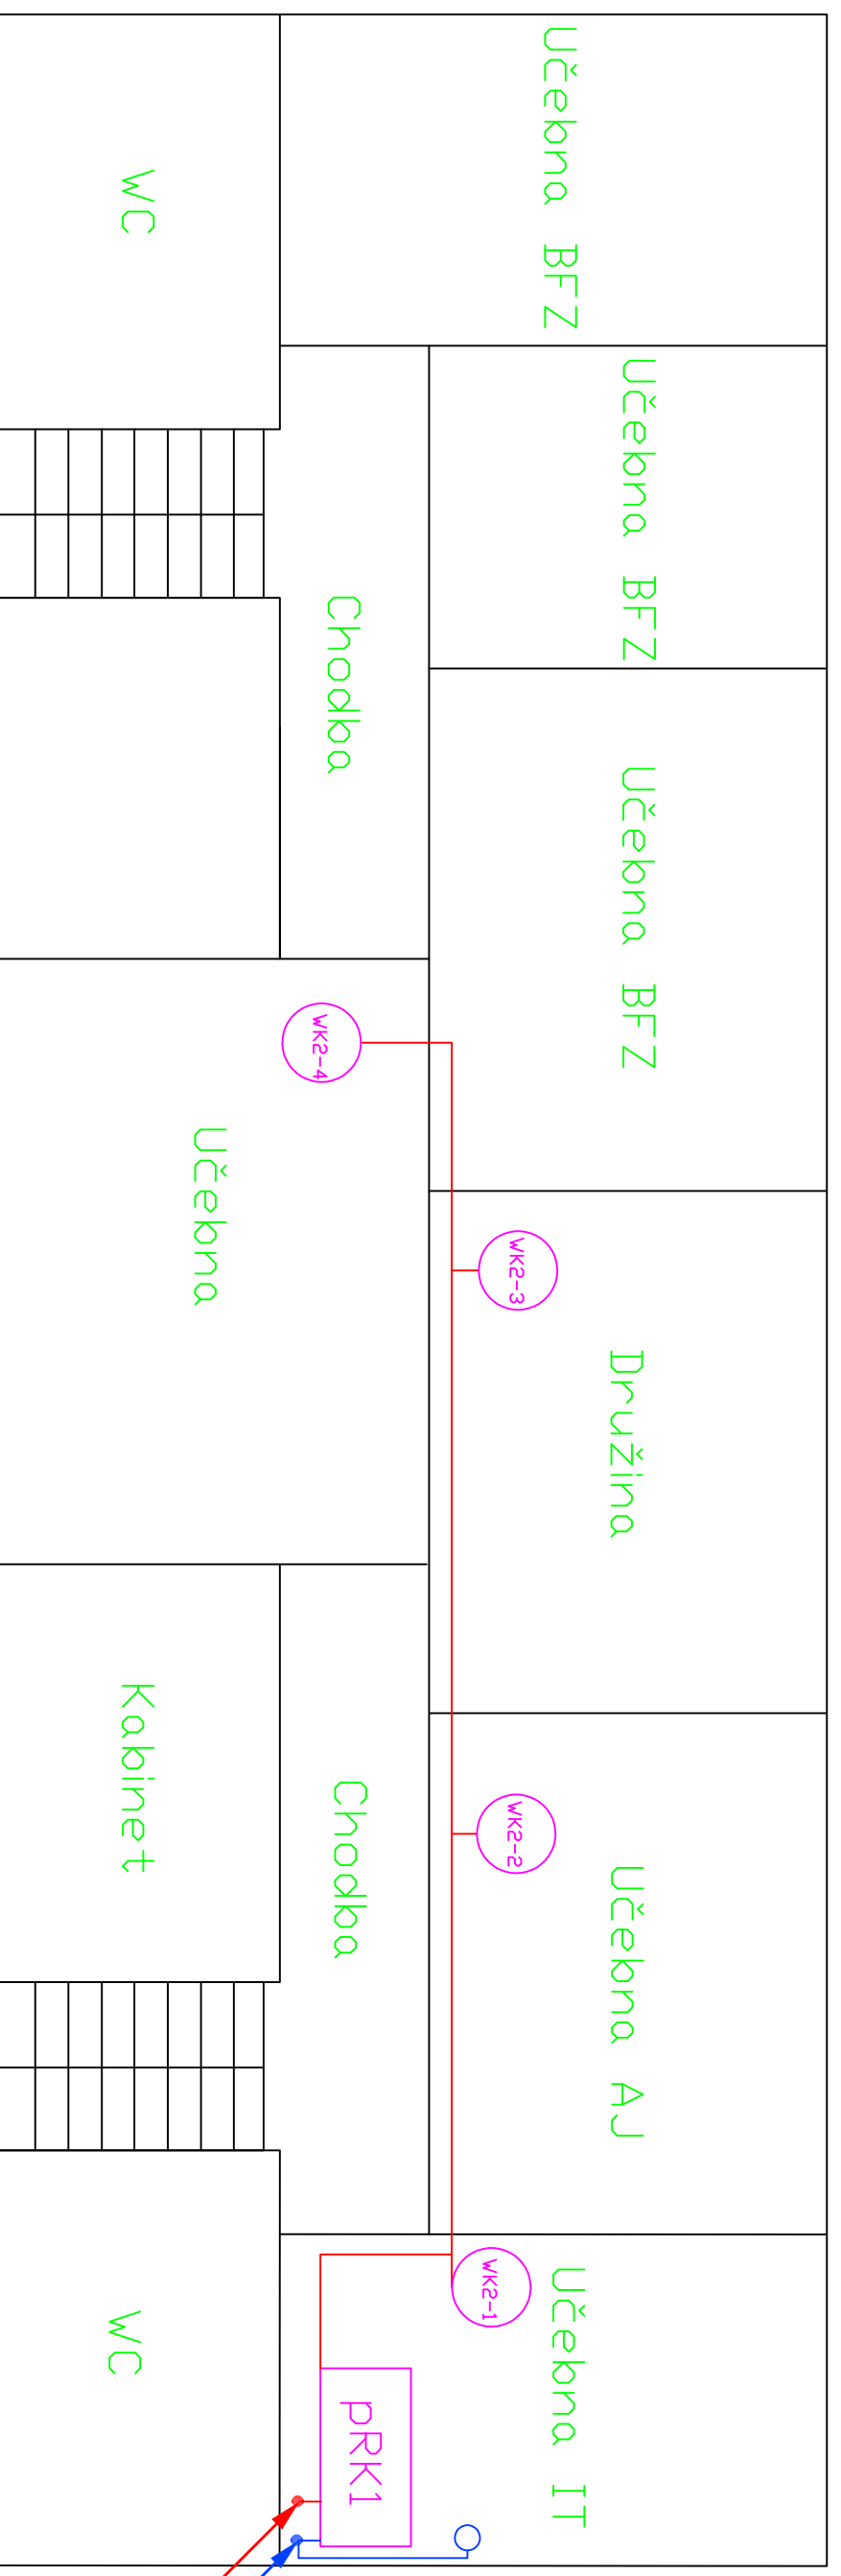-  Datová zásuvka 2 x RJ45
-  Wifi AP - příprava zakončená RJ45
-  Podružný rack
-  Hlavní rack
-  Kabelové vedení UTP CAT.6,LSZH
-  Optický kabel 8 vl. 9/125 SM
-  VNITŘNÍ LSDH, gelový s ochranou



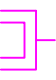



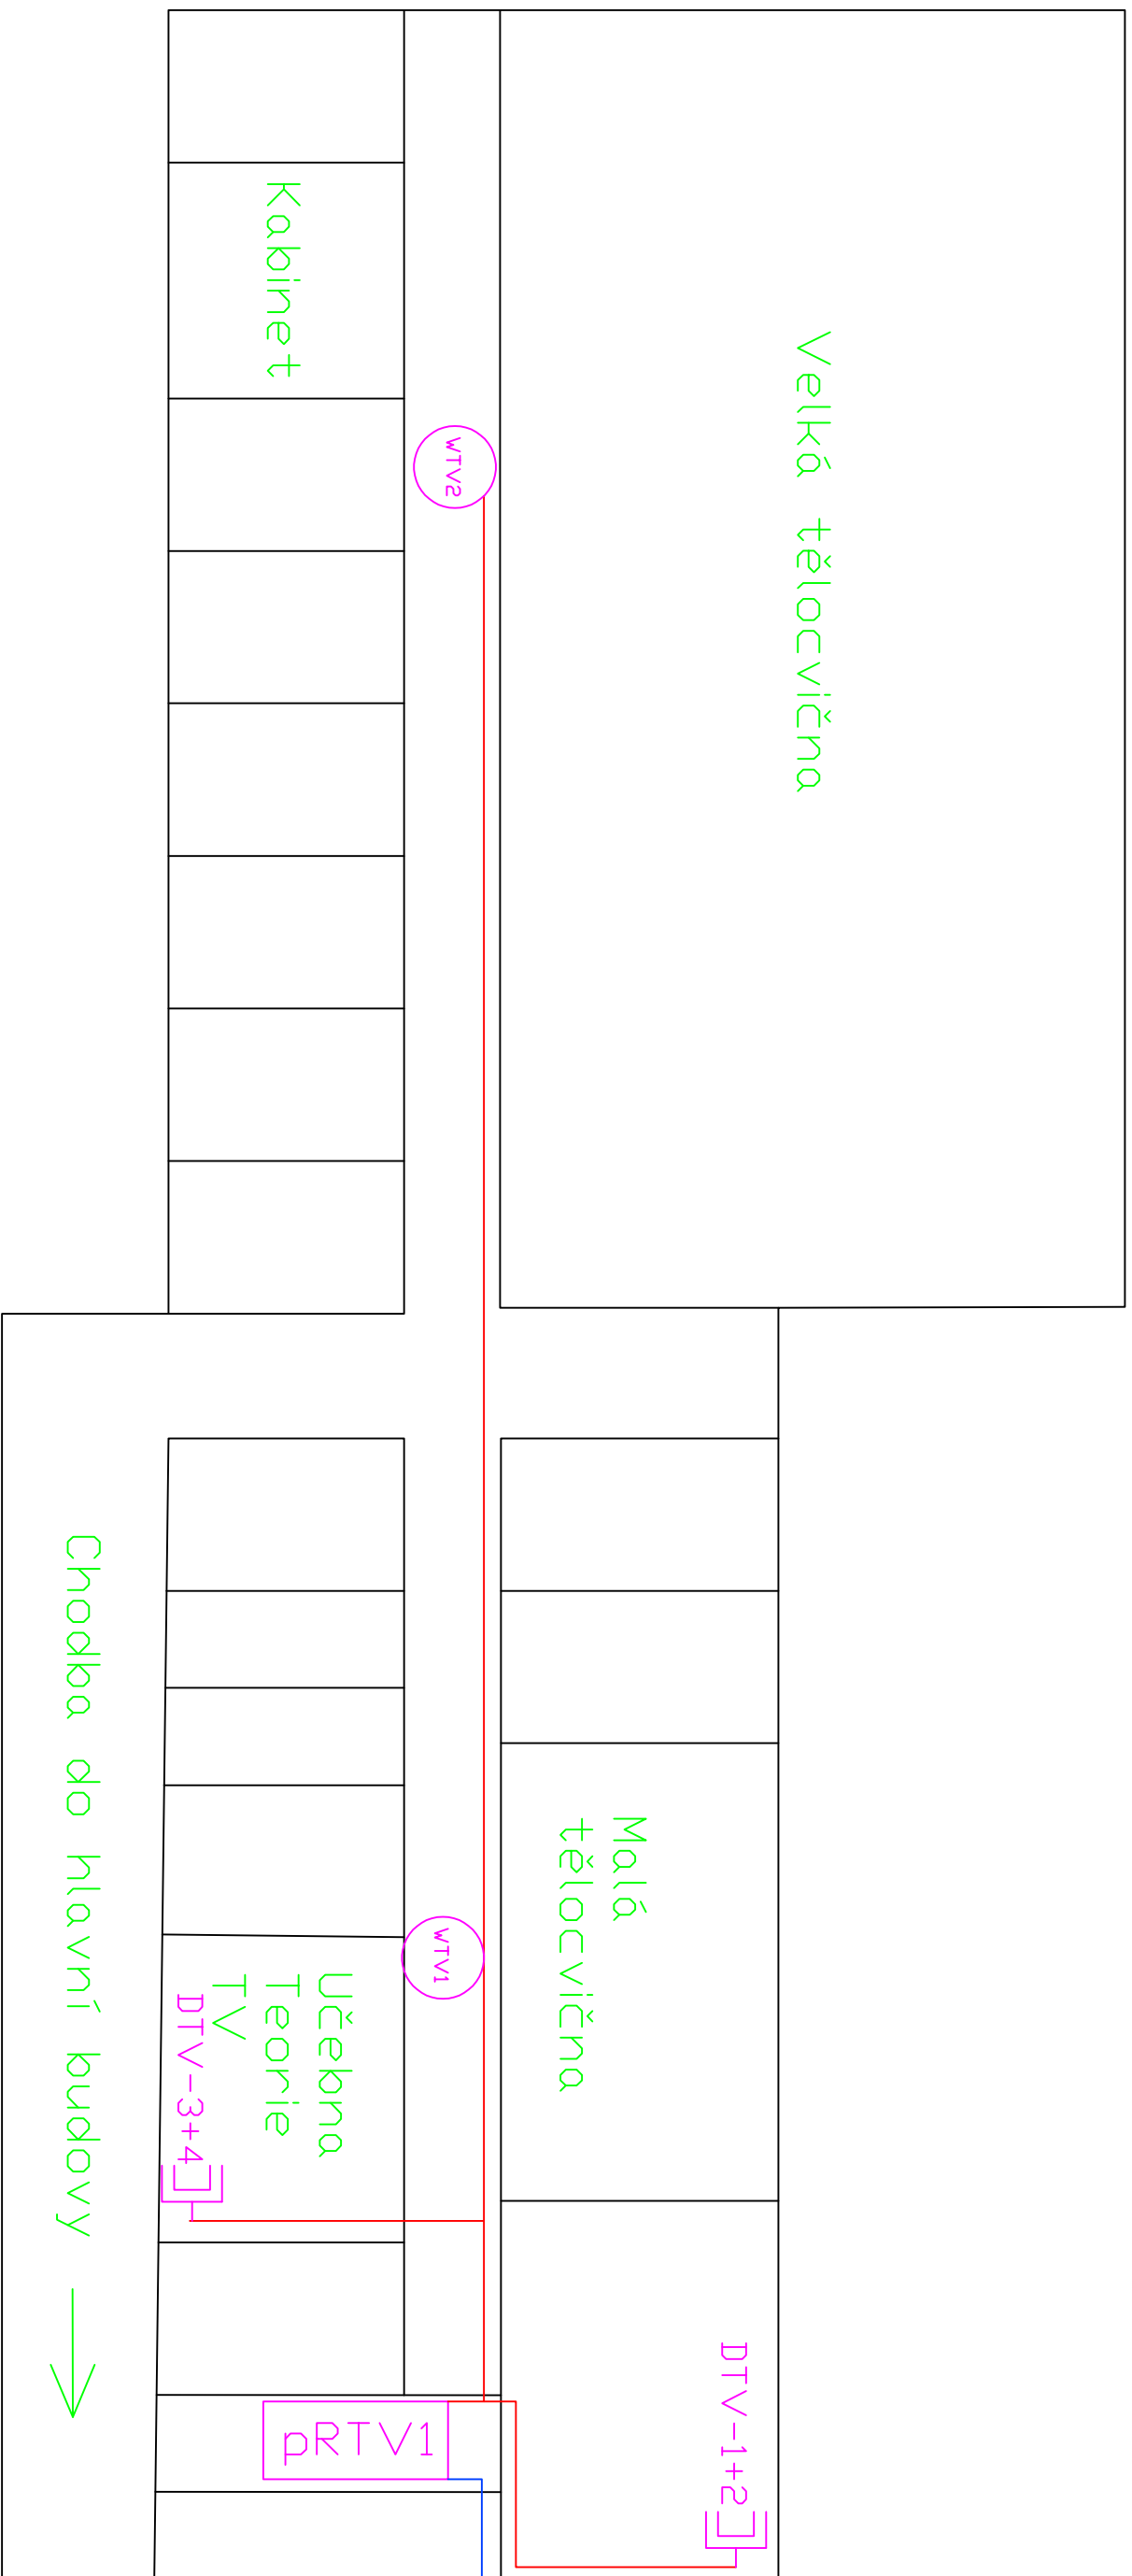


Legenda:

-  Datová zásuvka 2 x RJ45
-  Wifi AP - příprava zakončená RJ45
-  Podružný rack
-  Hlavní rack
-  Kabelové vedení UTP CAT6,LSZH
-  Optický kabel 8 vl. 9/125 SM VNITŘNÍ LSDH, gelový s ochranou







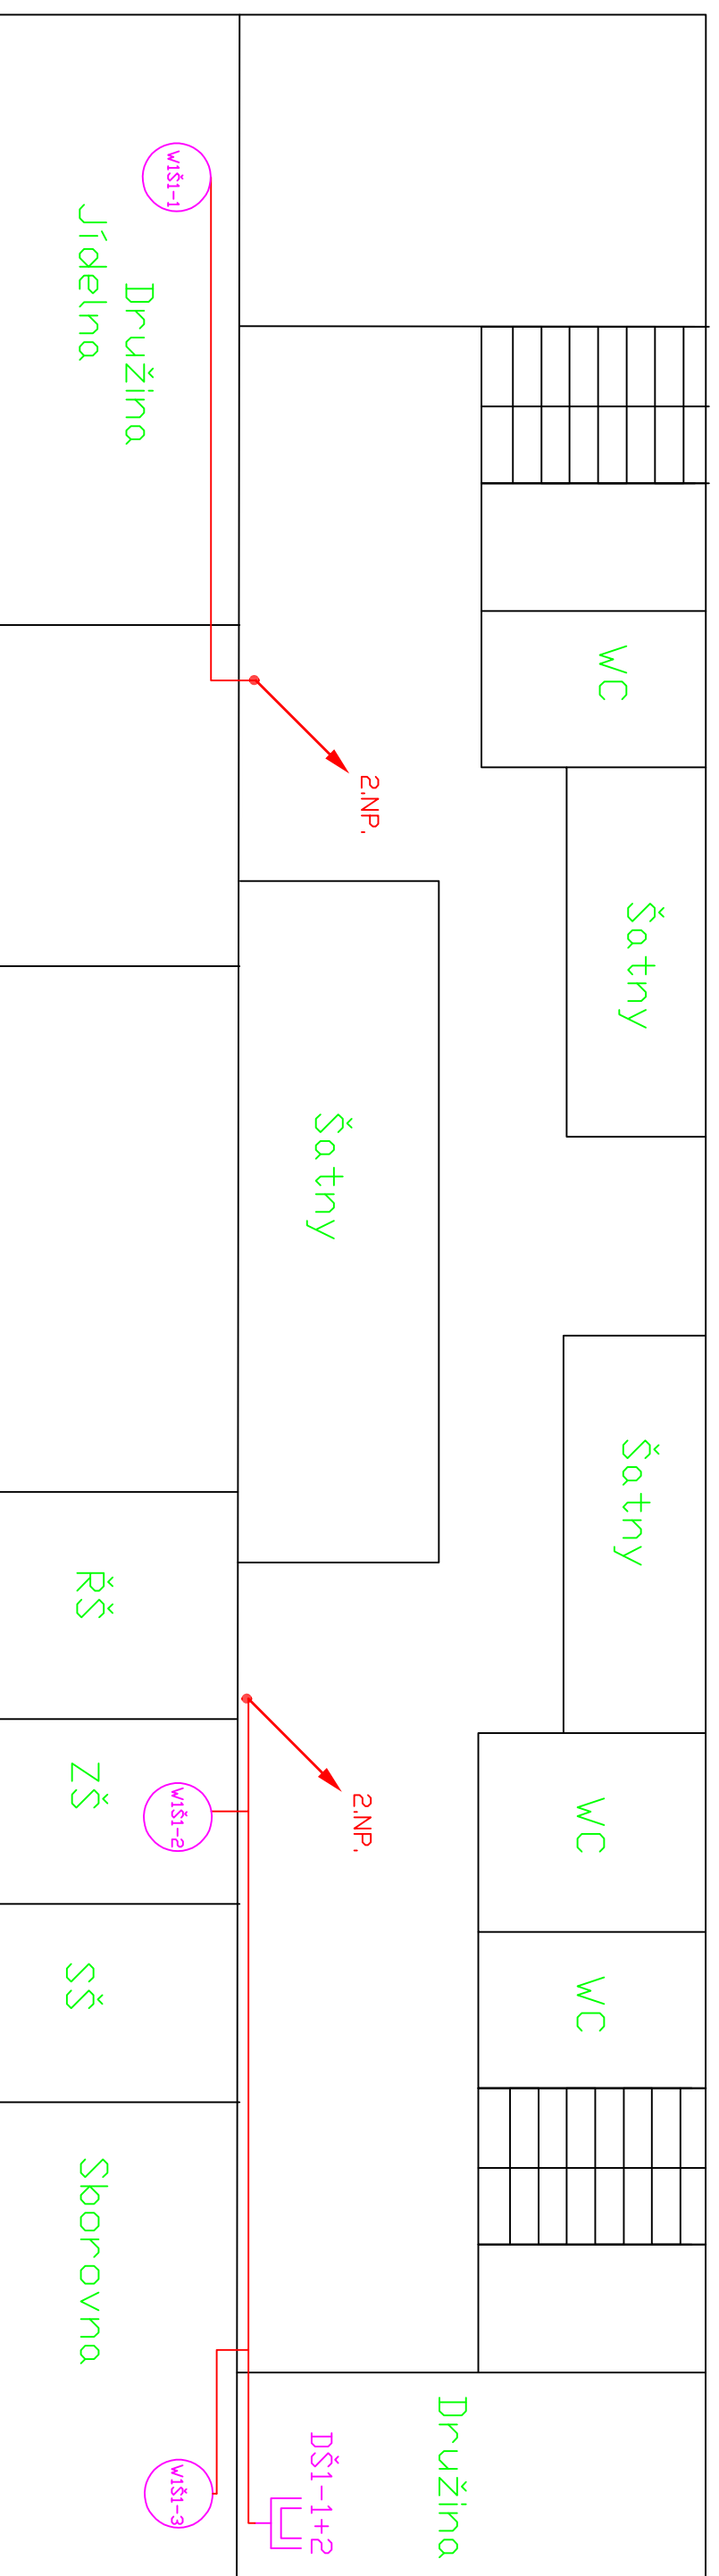


Legenda:








-  Datová zásuvka 2 x RJ45
-  Wifi AP - příprava zakončená RJ45
-  Podružný rack
-  Hlavní rack
-  Kabelové vedení UTP CAT.6,LSZH
-  Optický kabel 8 vl. 9/125 SM VNITŘNÍ LSDH, gelový s ochranou











Legenda:

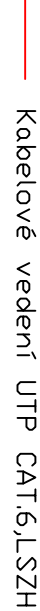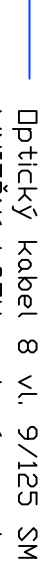
-  Datová zásuvka 2 x RJ45
-  Wifi AP - příprava zakončená RJ45
-  Podružný rack
-  Hlavní rack
-  Kabelové vedení UTP CAT.6,LSZH
-  Optický kabel 8 vl. 9/125 SM
-  VNITŘNÍ LSDH, gelový s ochranou

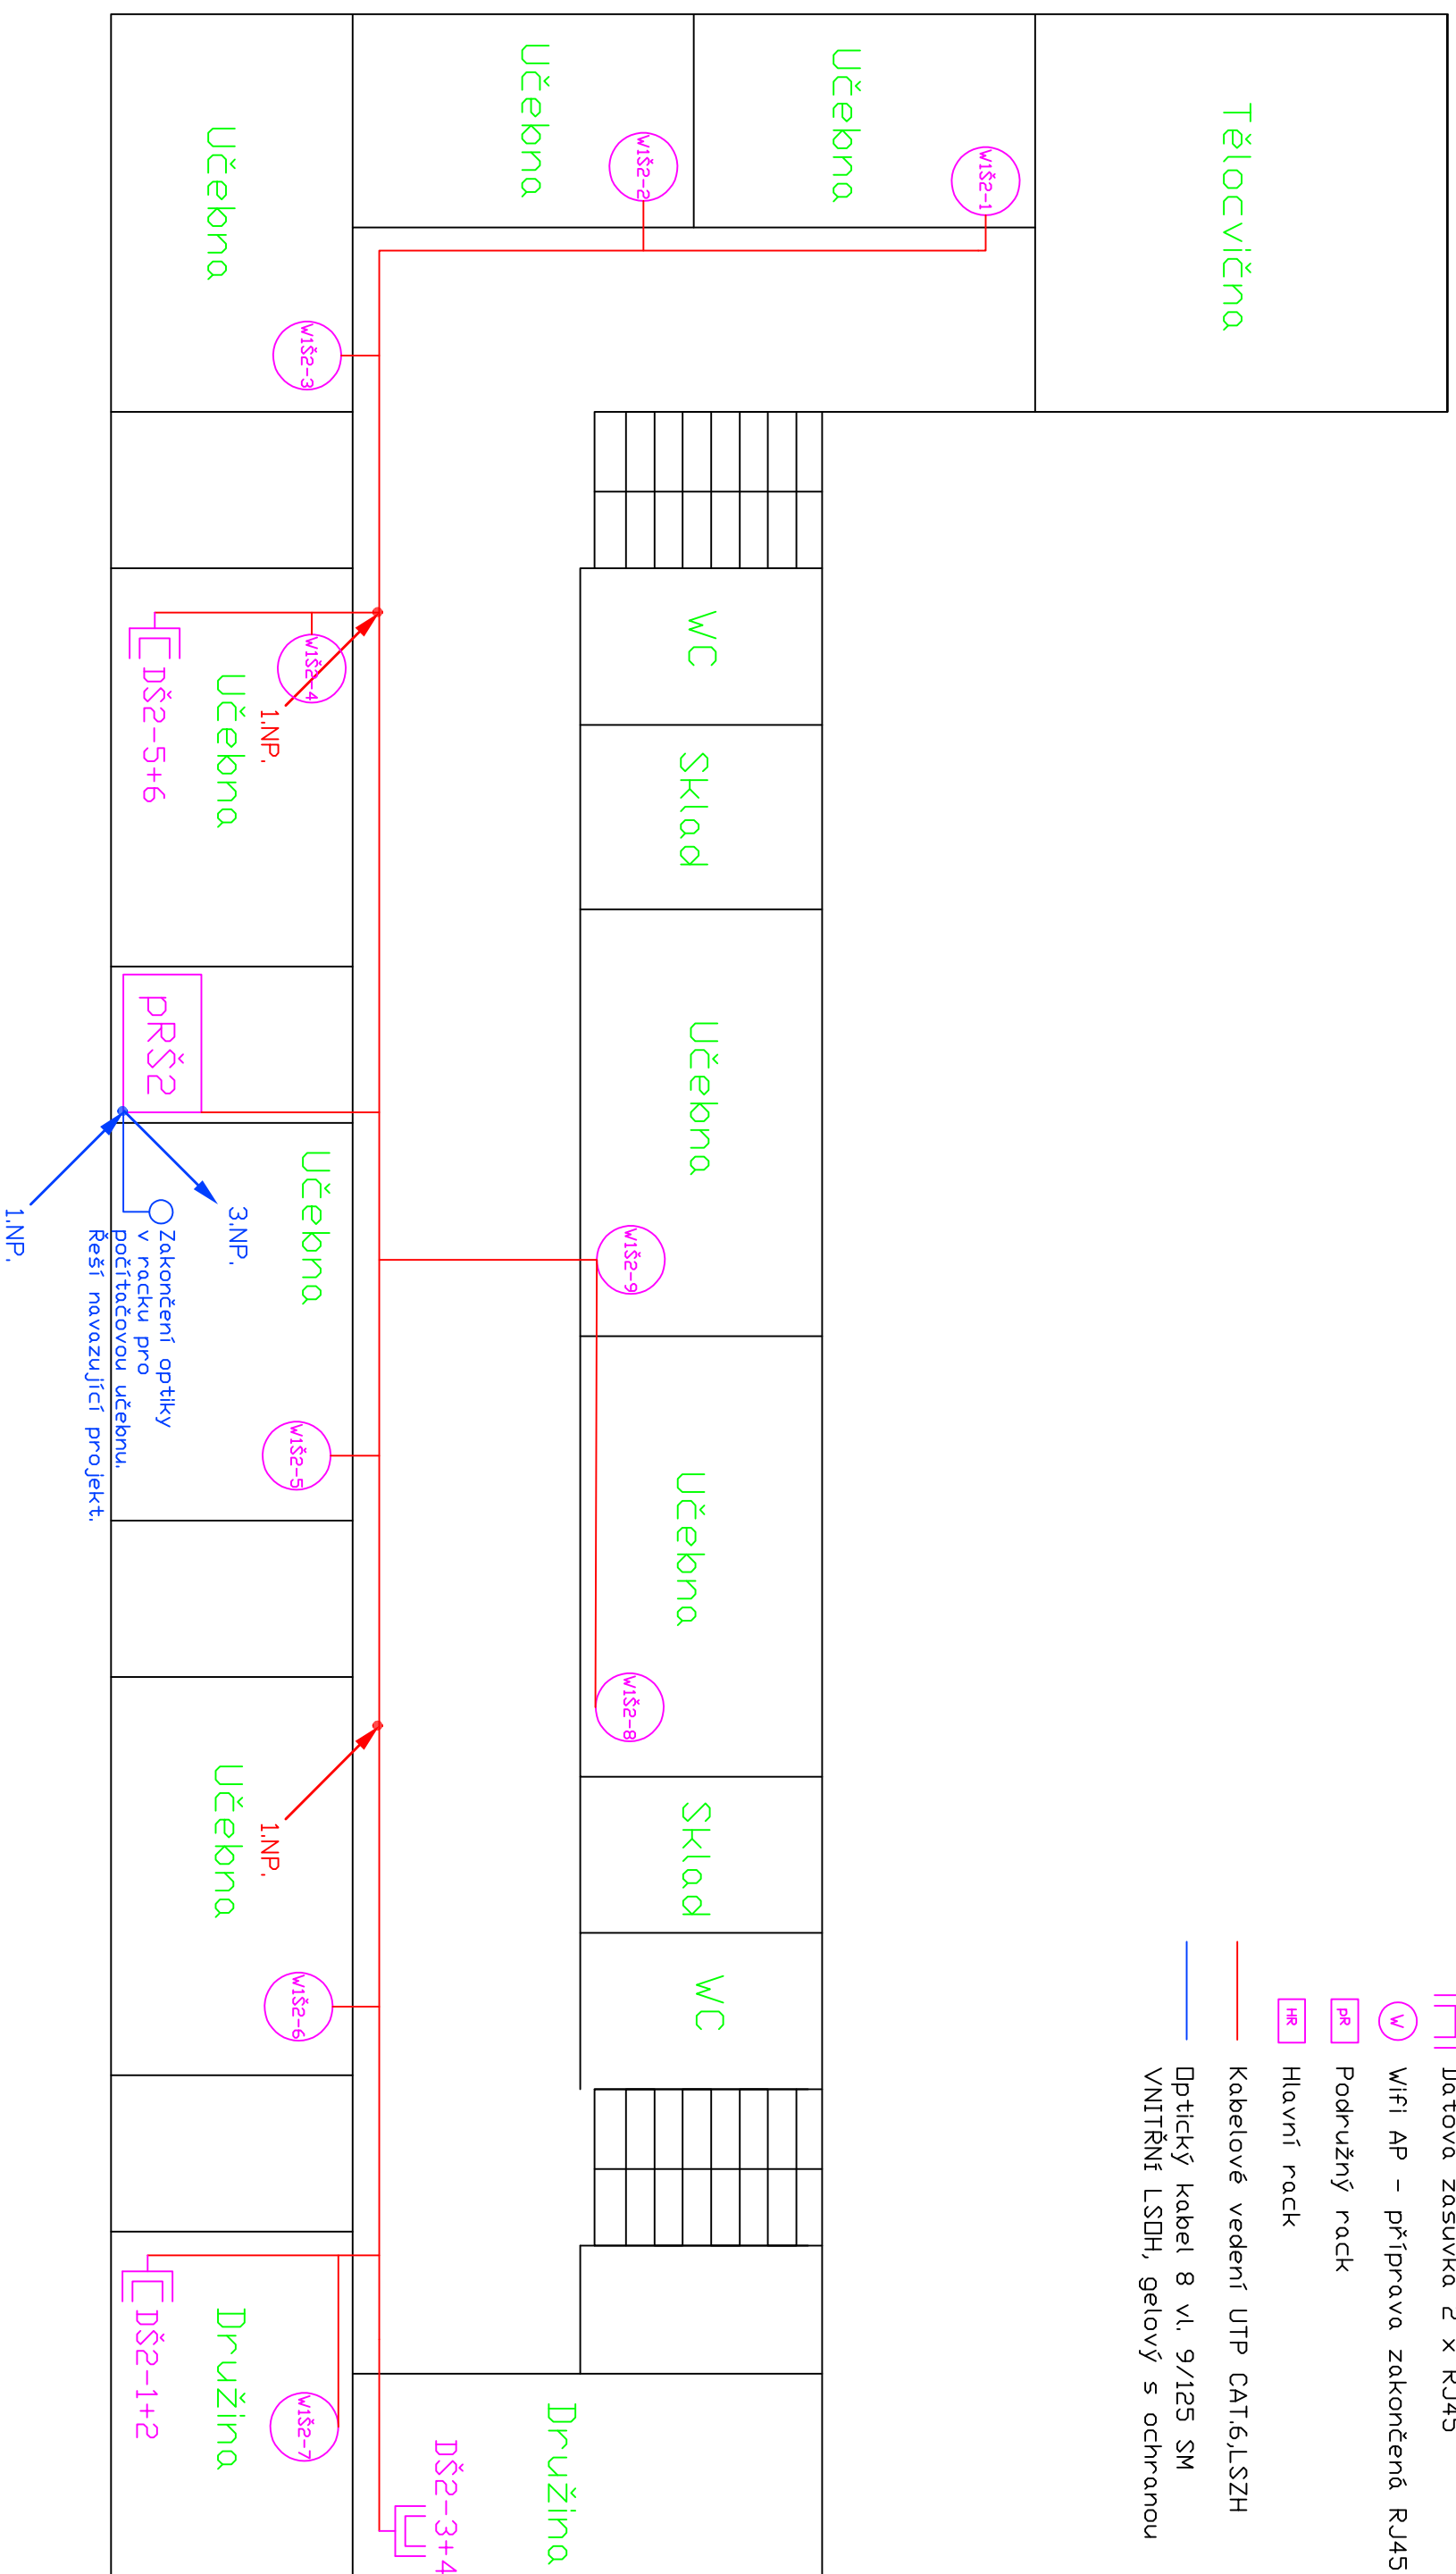
Legenda:

-  Datová zásuvka 2 x RJ45
-  WiFi AP - příprava zakončená RJ45
-  Podružný rack
-  Hlavní rack
-  Kabelové vedení UTP CAT.6,LSZH
-  Optický kabel 8 vl. 9/125 SM
-  VNITŘNÍ LSDH, gelový s ochranou



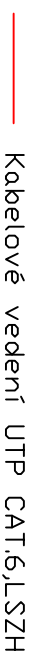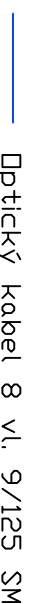 

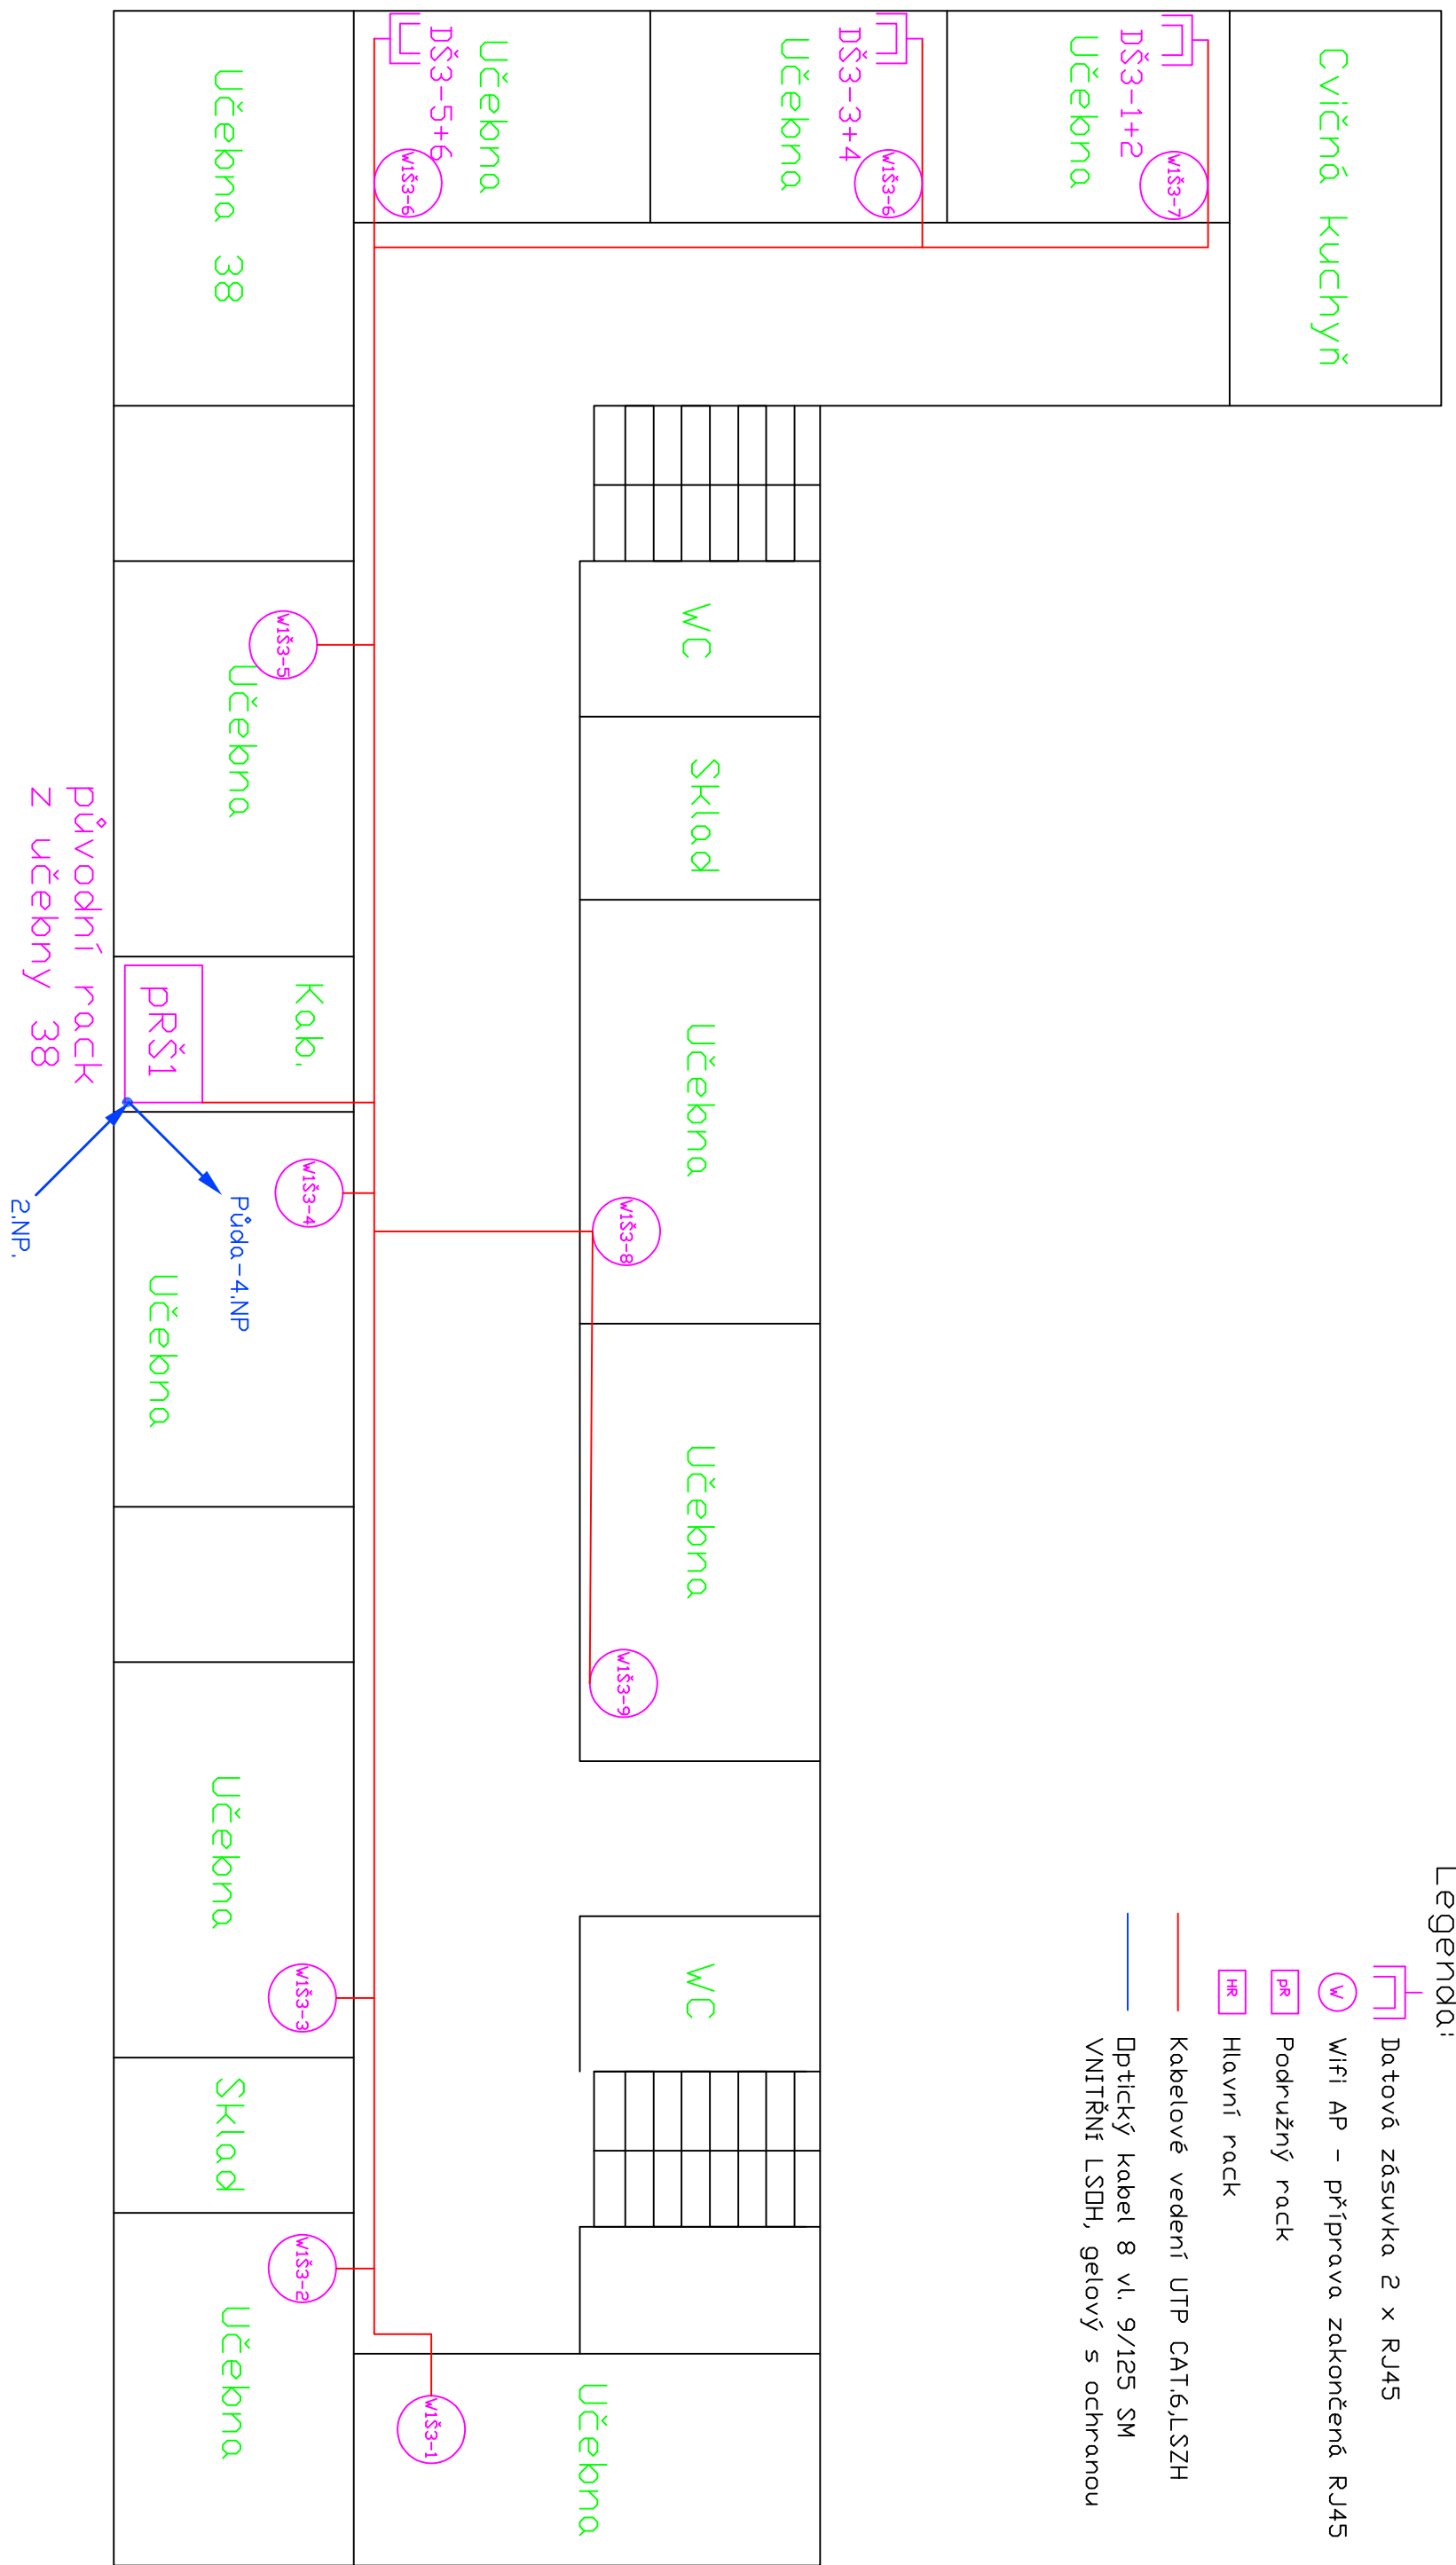



- Legenda:
-  Datová zásuvka 2 x RJ45
 -  WiFi AP - příprava zakončená RJ45
 -  Podružný rack
 -  Hlavní rack
 -  Kabelové vedení UTP CAT.6,LSZH
 -  Optický kabel 8 vl. 9/125 SM
 -  VNITŘNÍ LSDH, gelový s ochranou



 STŘEDNÍ ŠKOLA Studentská 94/47, 36007, Karlovy Vary Tel: 353 222 850, www.stamp.cz	Část projektu:	Projektová dokumentace LAN a WIFI	Škola:	ZŠ Karlovy Vary, Truhlářská 19 Karlovy Vary, 360 17	Nakreslil: Ing.Pavel Durdil	Stránka	9/10
	Projekt:	Zajištění konektivity a pořízení vybavení odborných učeben pro základní školy Karlovy Vary	Škola:	ZŠ Karlovy Vary, Truhlářská 19 Karlovy Vary, 360 17	Schválil: Ing.Jan Durdil	Datum	18.1.2018
Výkres:	Budova Školní – odloučené pracoviště – 3 NP – půdorys – nové rozvody a umístění nových zařízení						

Legenda:

-  Datová zásuvka 2 x RJ45
-  WiFi AP – příprava zakončená RJ45
-  Podružný rack
-  Hlavní rack
-  Kabelové vedení UTP CAT.6,LSZH
-  Optický kabel 8 vl. 9/125 SM VNITRNÍ LSDH, gelový s ochranou

