





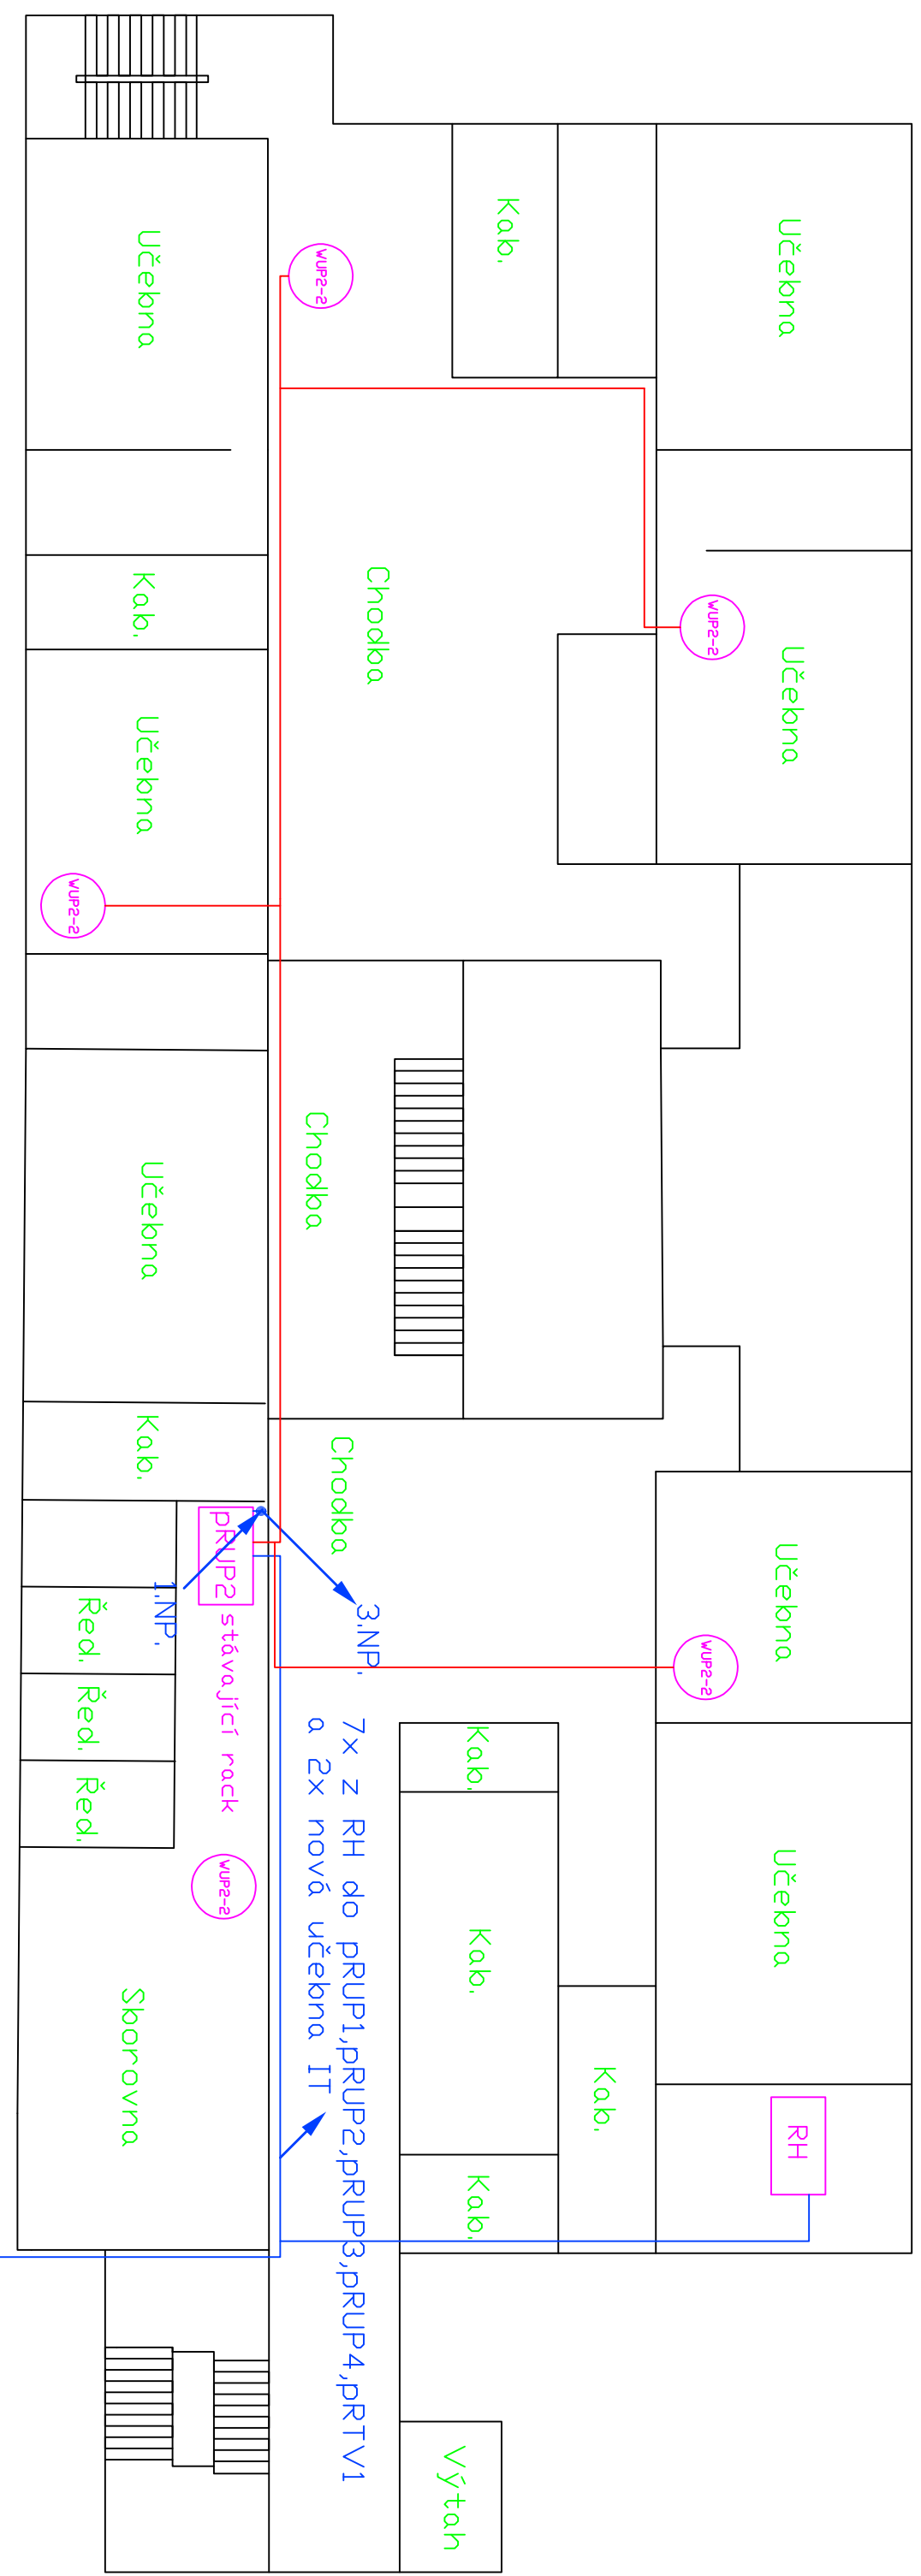


Legenda:





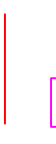


-  Datová zásuvka 2 x RJ45
-  Wifi AP - příprava zakončená RJ45
-  Podružný rack
-  Hlavní rack
-  Kabelové vedení UTP CAT6,LSZH
-  Optický kabel 8 vl. 9/125 SM VNITŘNÍ LSDH, gelový s ochranou


Pavilon tělovýchovy a stravování





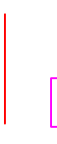

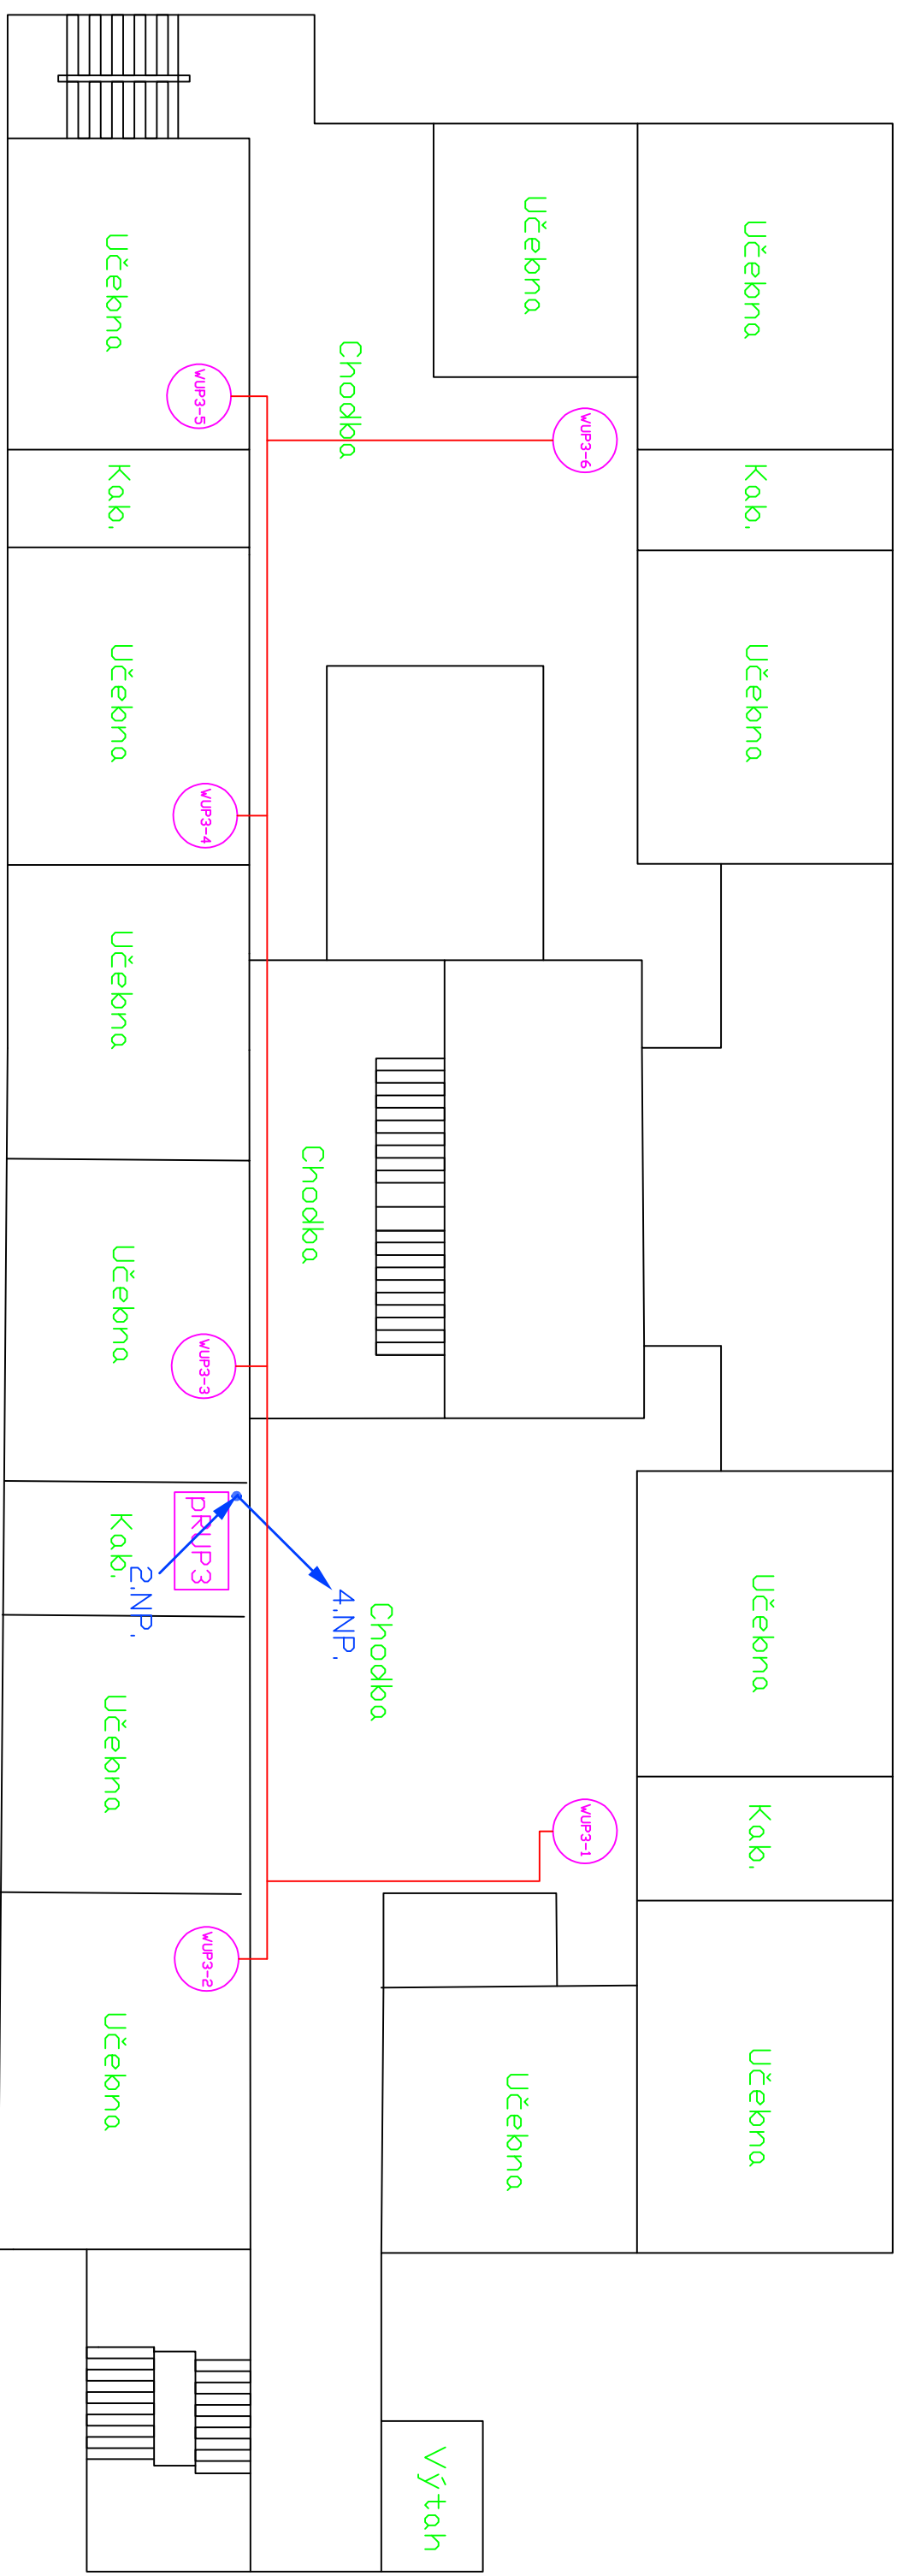


Optika z RH do pavilonu TV a stravování


Legenda:

-  Datová zásuvka 2 x RJ45
-  WiFi AP - příprava zakončená RJ45
-  Podružný rack
-  Hlavní rack
-  Kabelové vedení UTP CAT.6,LSZH
-  Optický kabel 8 vl. 9/125 SM
-  VNITŘNÍ LSDH, gelový s ochranou



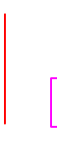



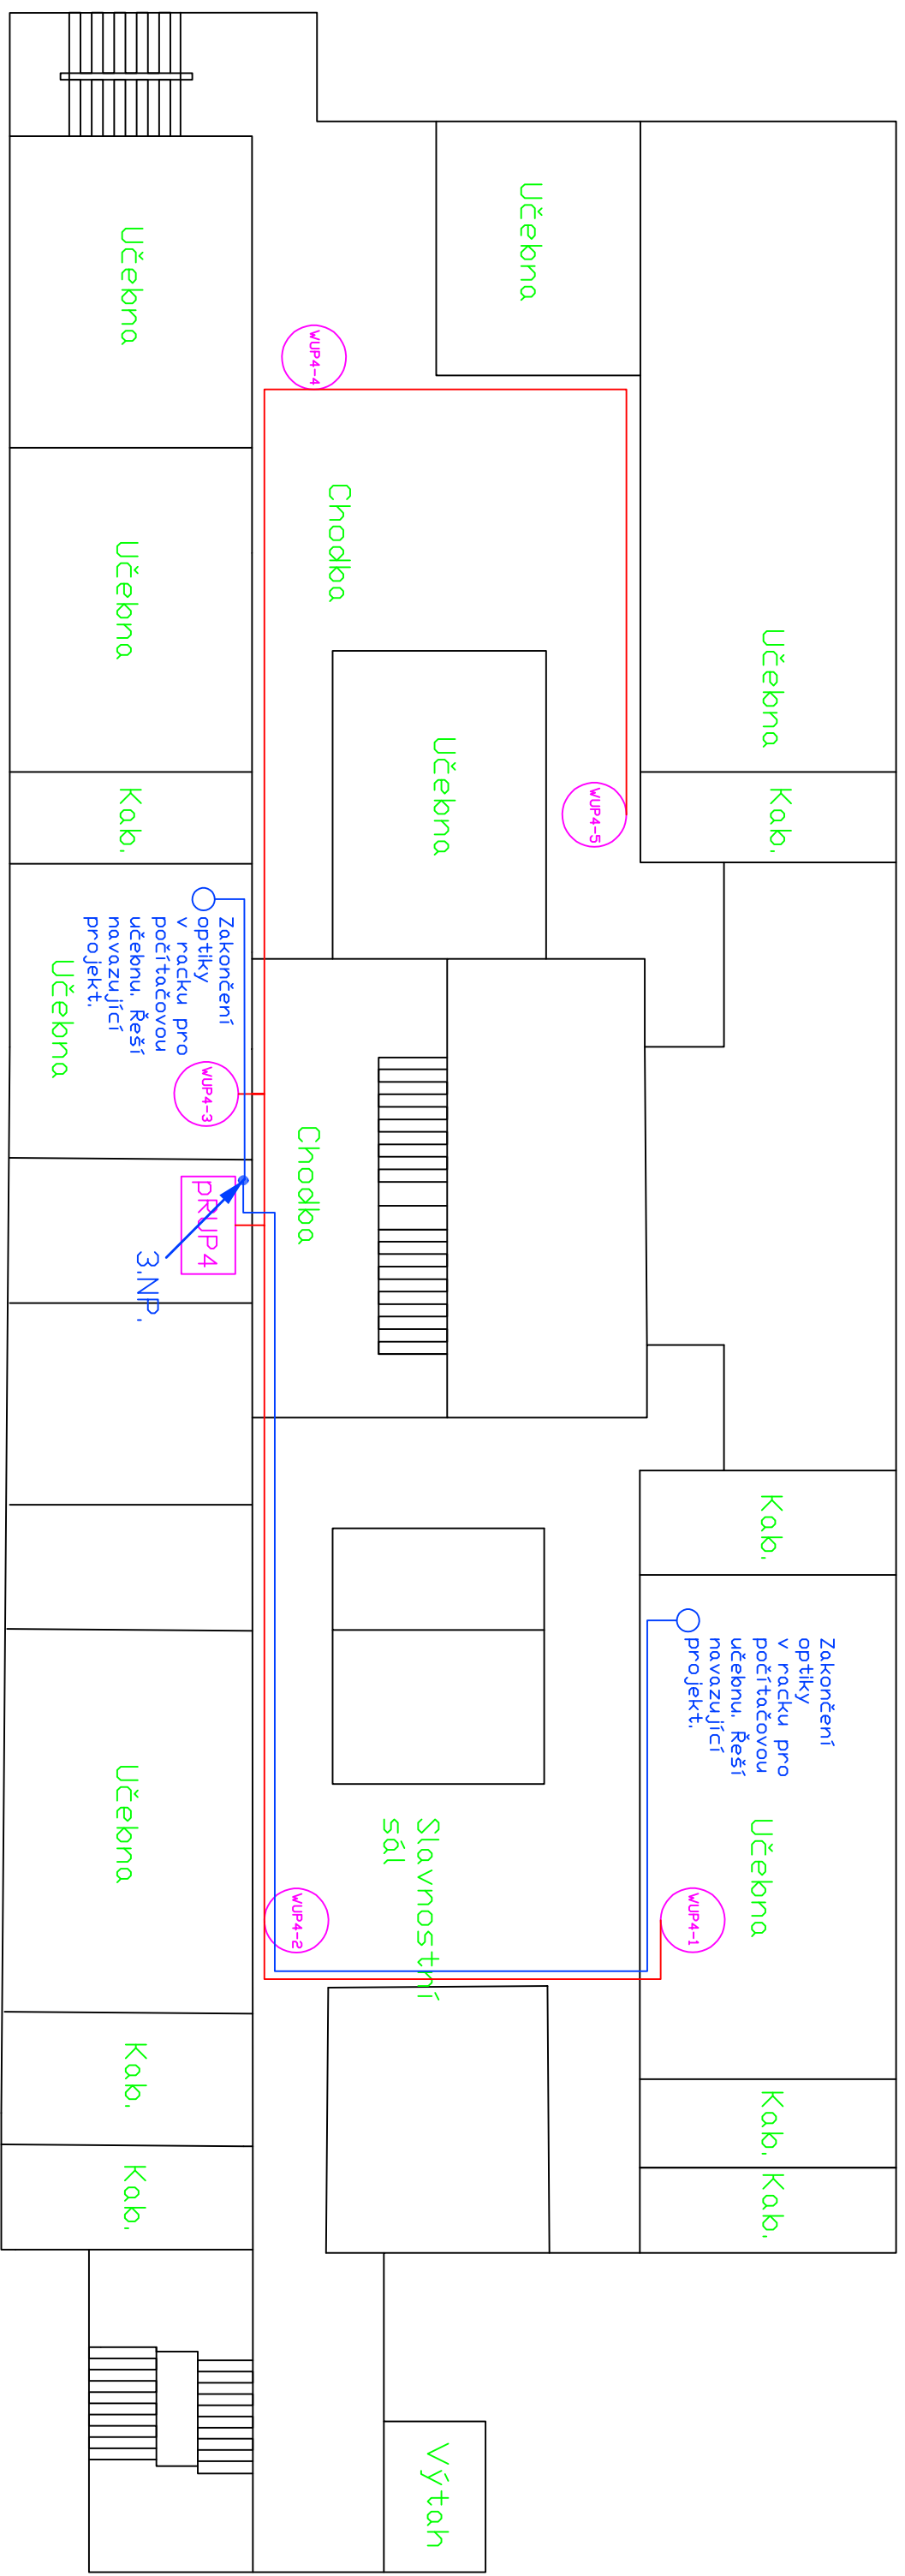

Legenda:


-  Datová zásuvka 2 x RJ45
-  WiFi AP - příprava zakončená RJ45
-  Podružný rack
-  Hlavní rack
-  Kabelové vedení UTP CAT.6,LSZH
-  Optický kabel 8 vl. 9/125 SM
-  VNITŘNÍ LSDH, gelový s ochranou







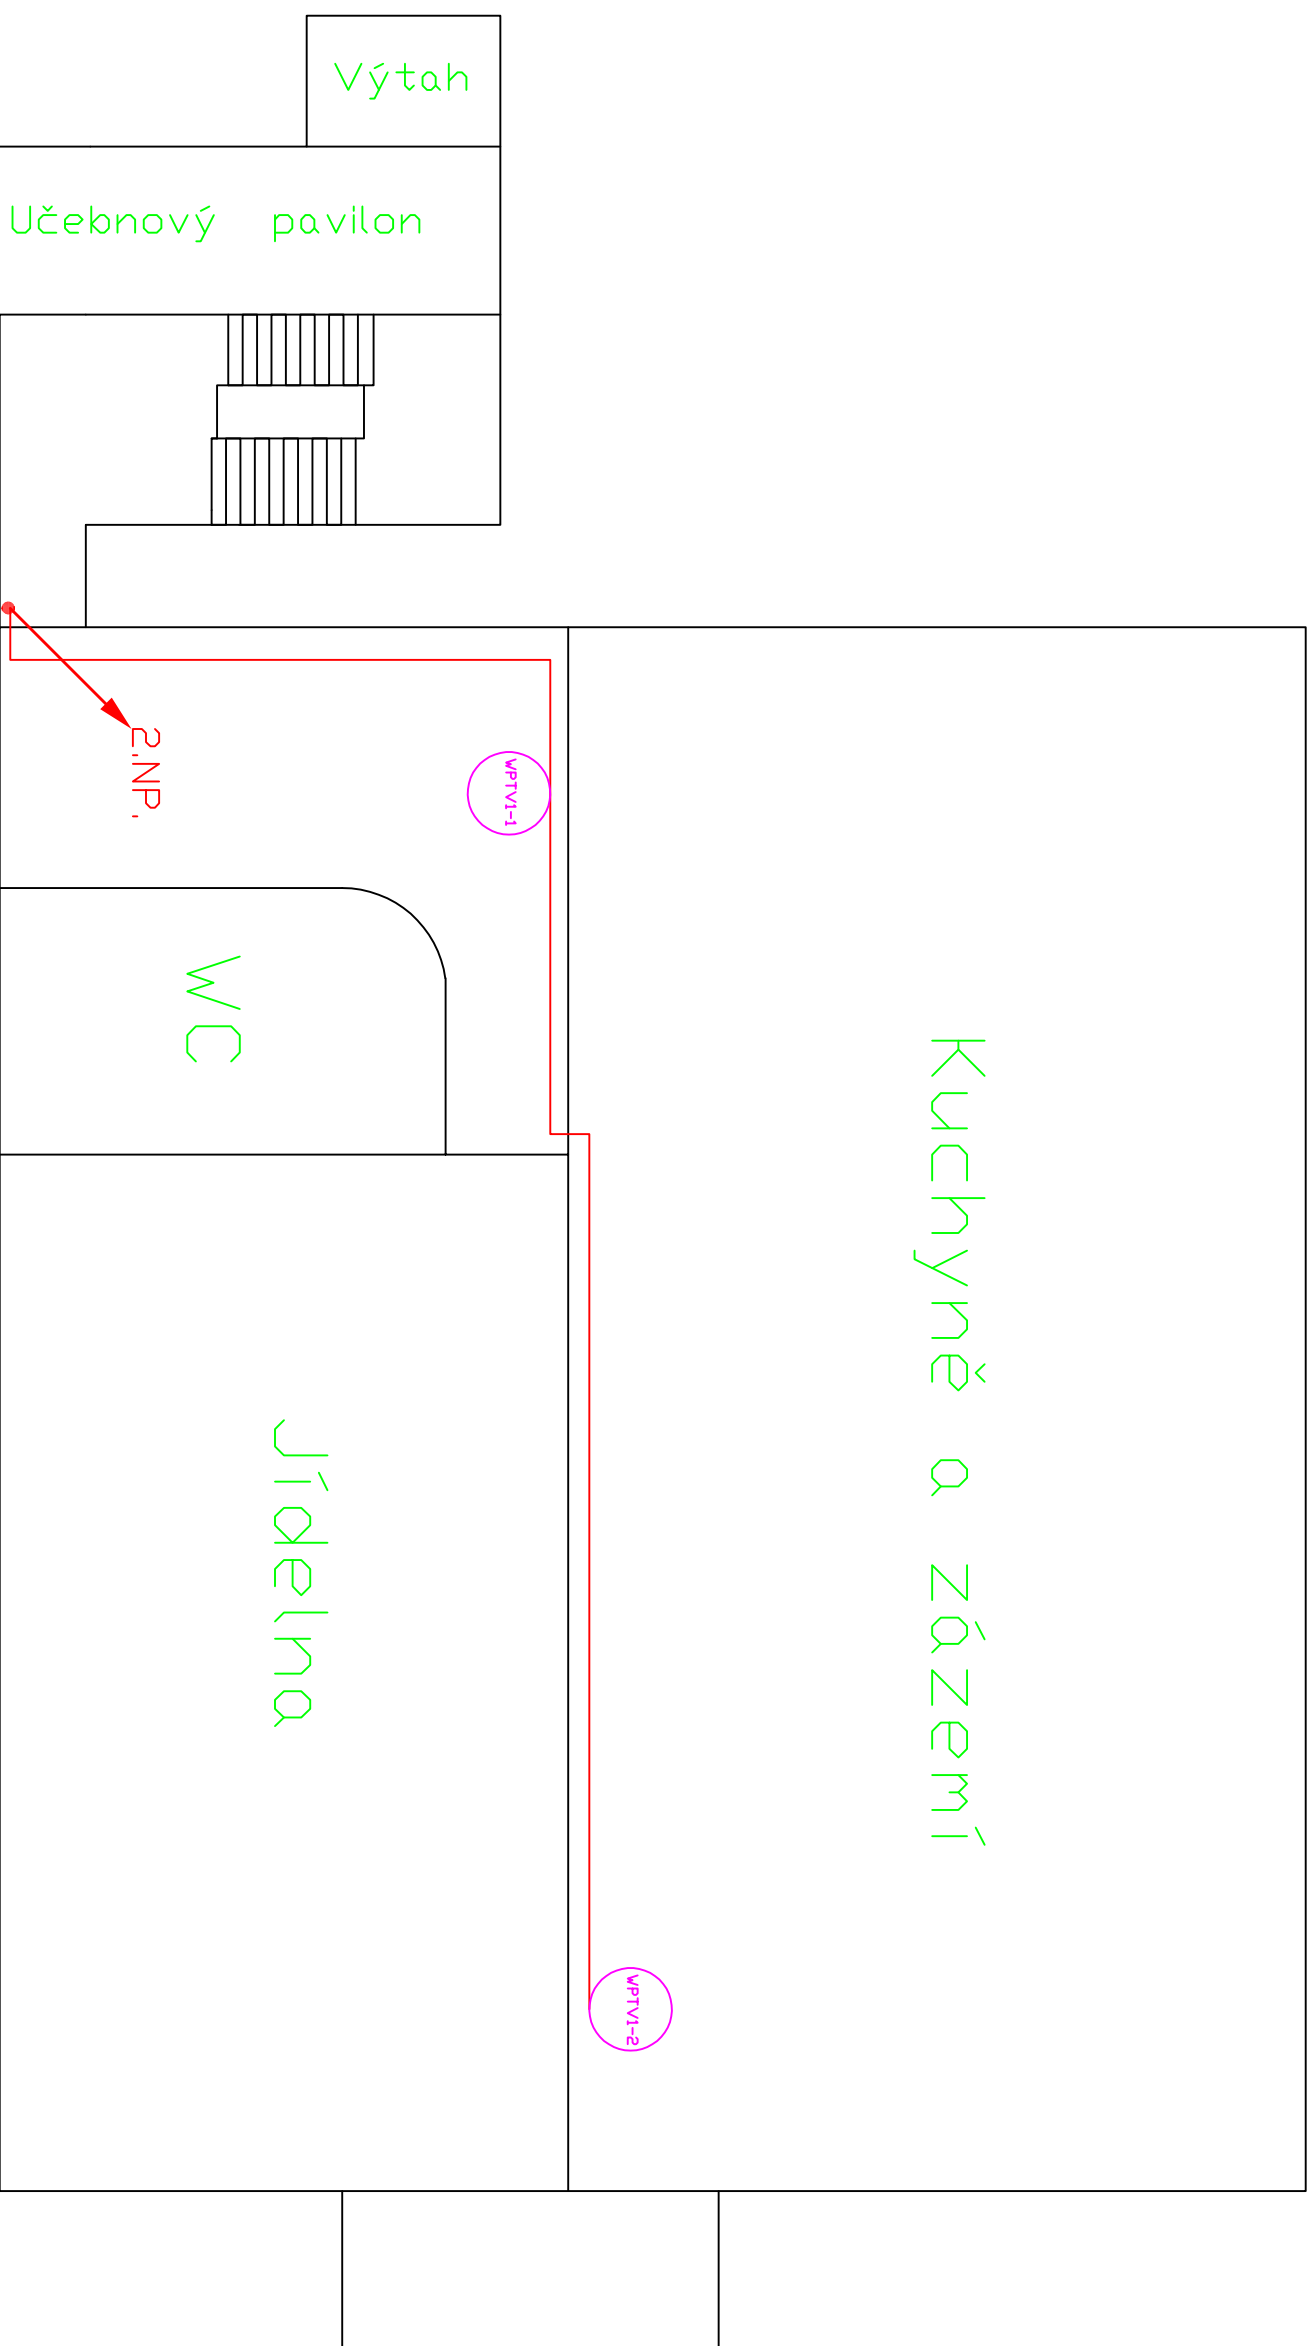


Legenda:


-  Datová zásuvka 2 x RJ45
-  Wifi AP - příprava zakončená RJ45
-  Podružný rack
-  Hlavní rack
-  Kabelové vedení UTP CAT.6,LSZH
-  Optický kabel 8 vl. 9/125 SM VNITŘNÍ LSDH, gelový s ochranou

Část projektu:	Projektová dokumentace LAN a WIFI	Školár:	ZŠ Karlovy Vary, Konečná 25 Karlovy Vary, 360 05	Nakreslil:	Ing.Pavel Durdil	Stránka	4/6
Projekt:	Zajištění konektivity a pořízení vybavení odborných učeben pro základní školy Karlovy Vary	Konečná 25		Schválil:	Ing.Jan Durdil	Datum	18.1.2018
Výkres:	Učebnový pavilon – 4 NP – půdorys – nové rozvody a umístění nových zařízení						



Legenda:



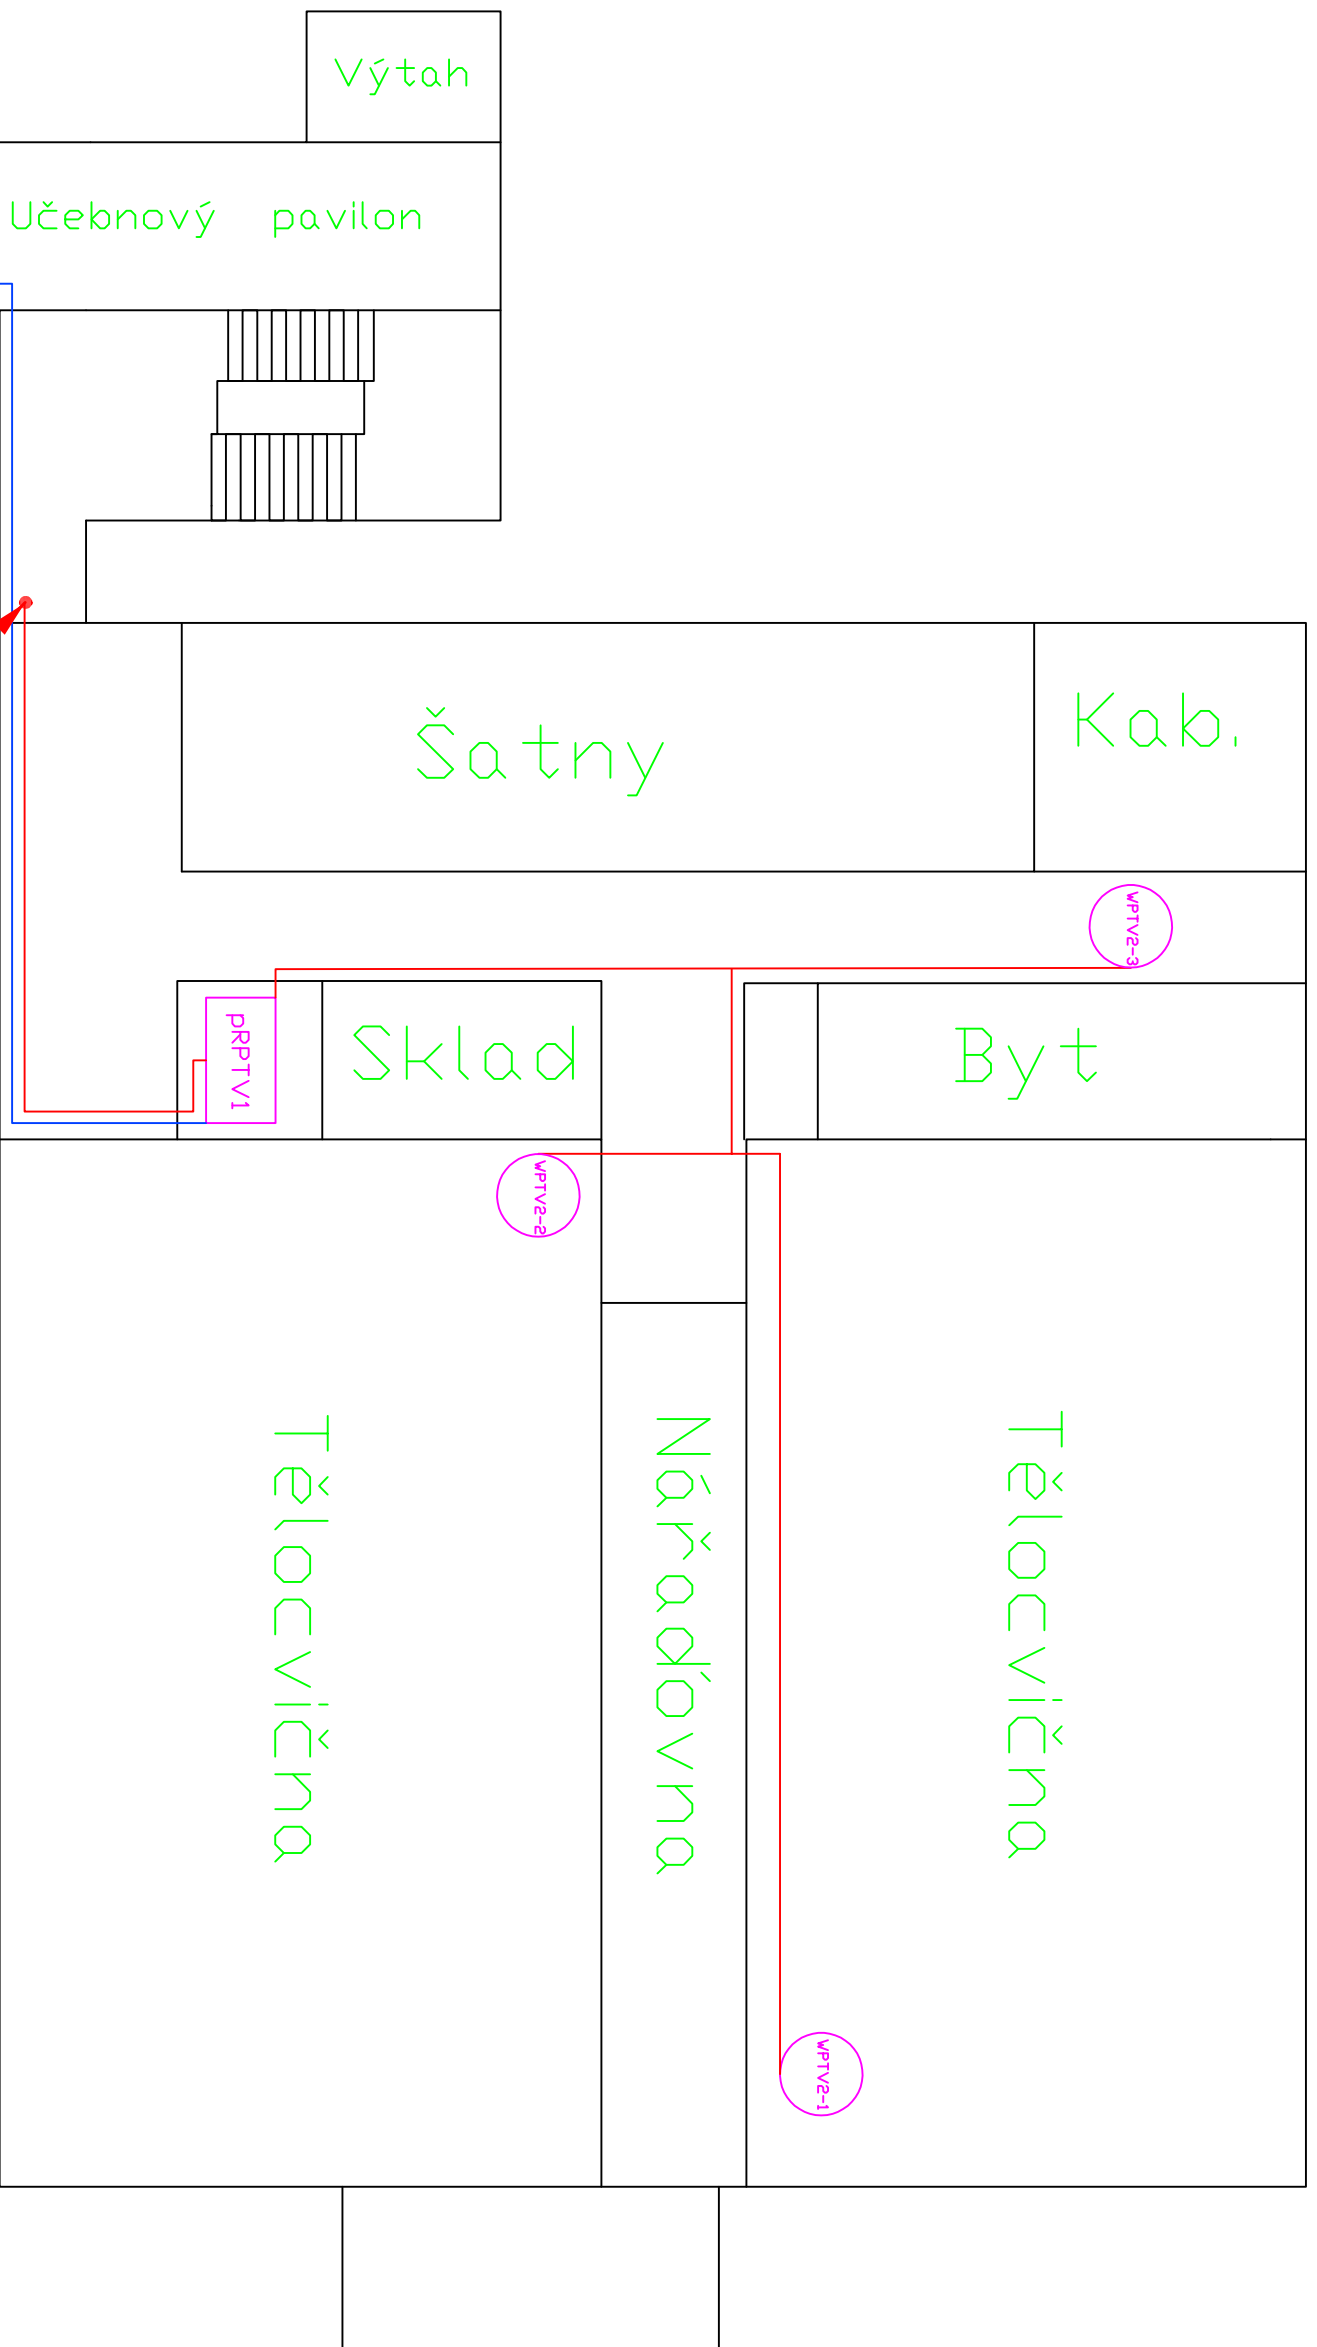



-  Datová zásuvka 2 x RJ45
-  WiFi AP - příprava zakončená RJ45
-  Podružný rack
-  Hlavní rack
-  Kabelové vedení UTP CAT.6,LSZH
-  Optický kabel 8 vl. 9/125 SM
-  VNITŘNÍ LSDH, gelový s ochranou



Optika do RH
v učebnovém
pavilonu

1.NP.

Legenda:

-  Datová zásuvka 2 x RJ45
-  Wifi AP - příprava zakončená RJ45
-  Podružný rack
-  Hlavní rack
-  Kabelové vedení UTP CAT.6,LSZH
-  Optický kabel 8 vl. 9/125 SM
VNITŘNÍ LSDH, gelový s ochranou