


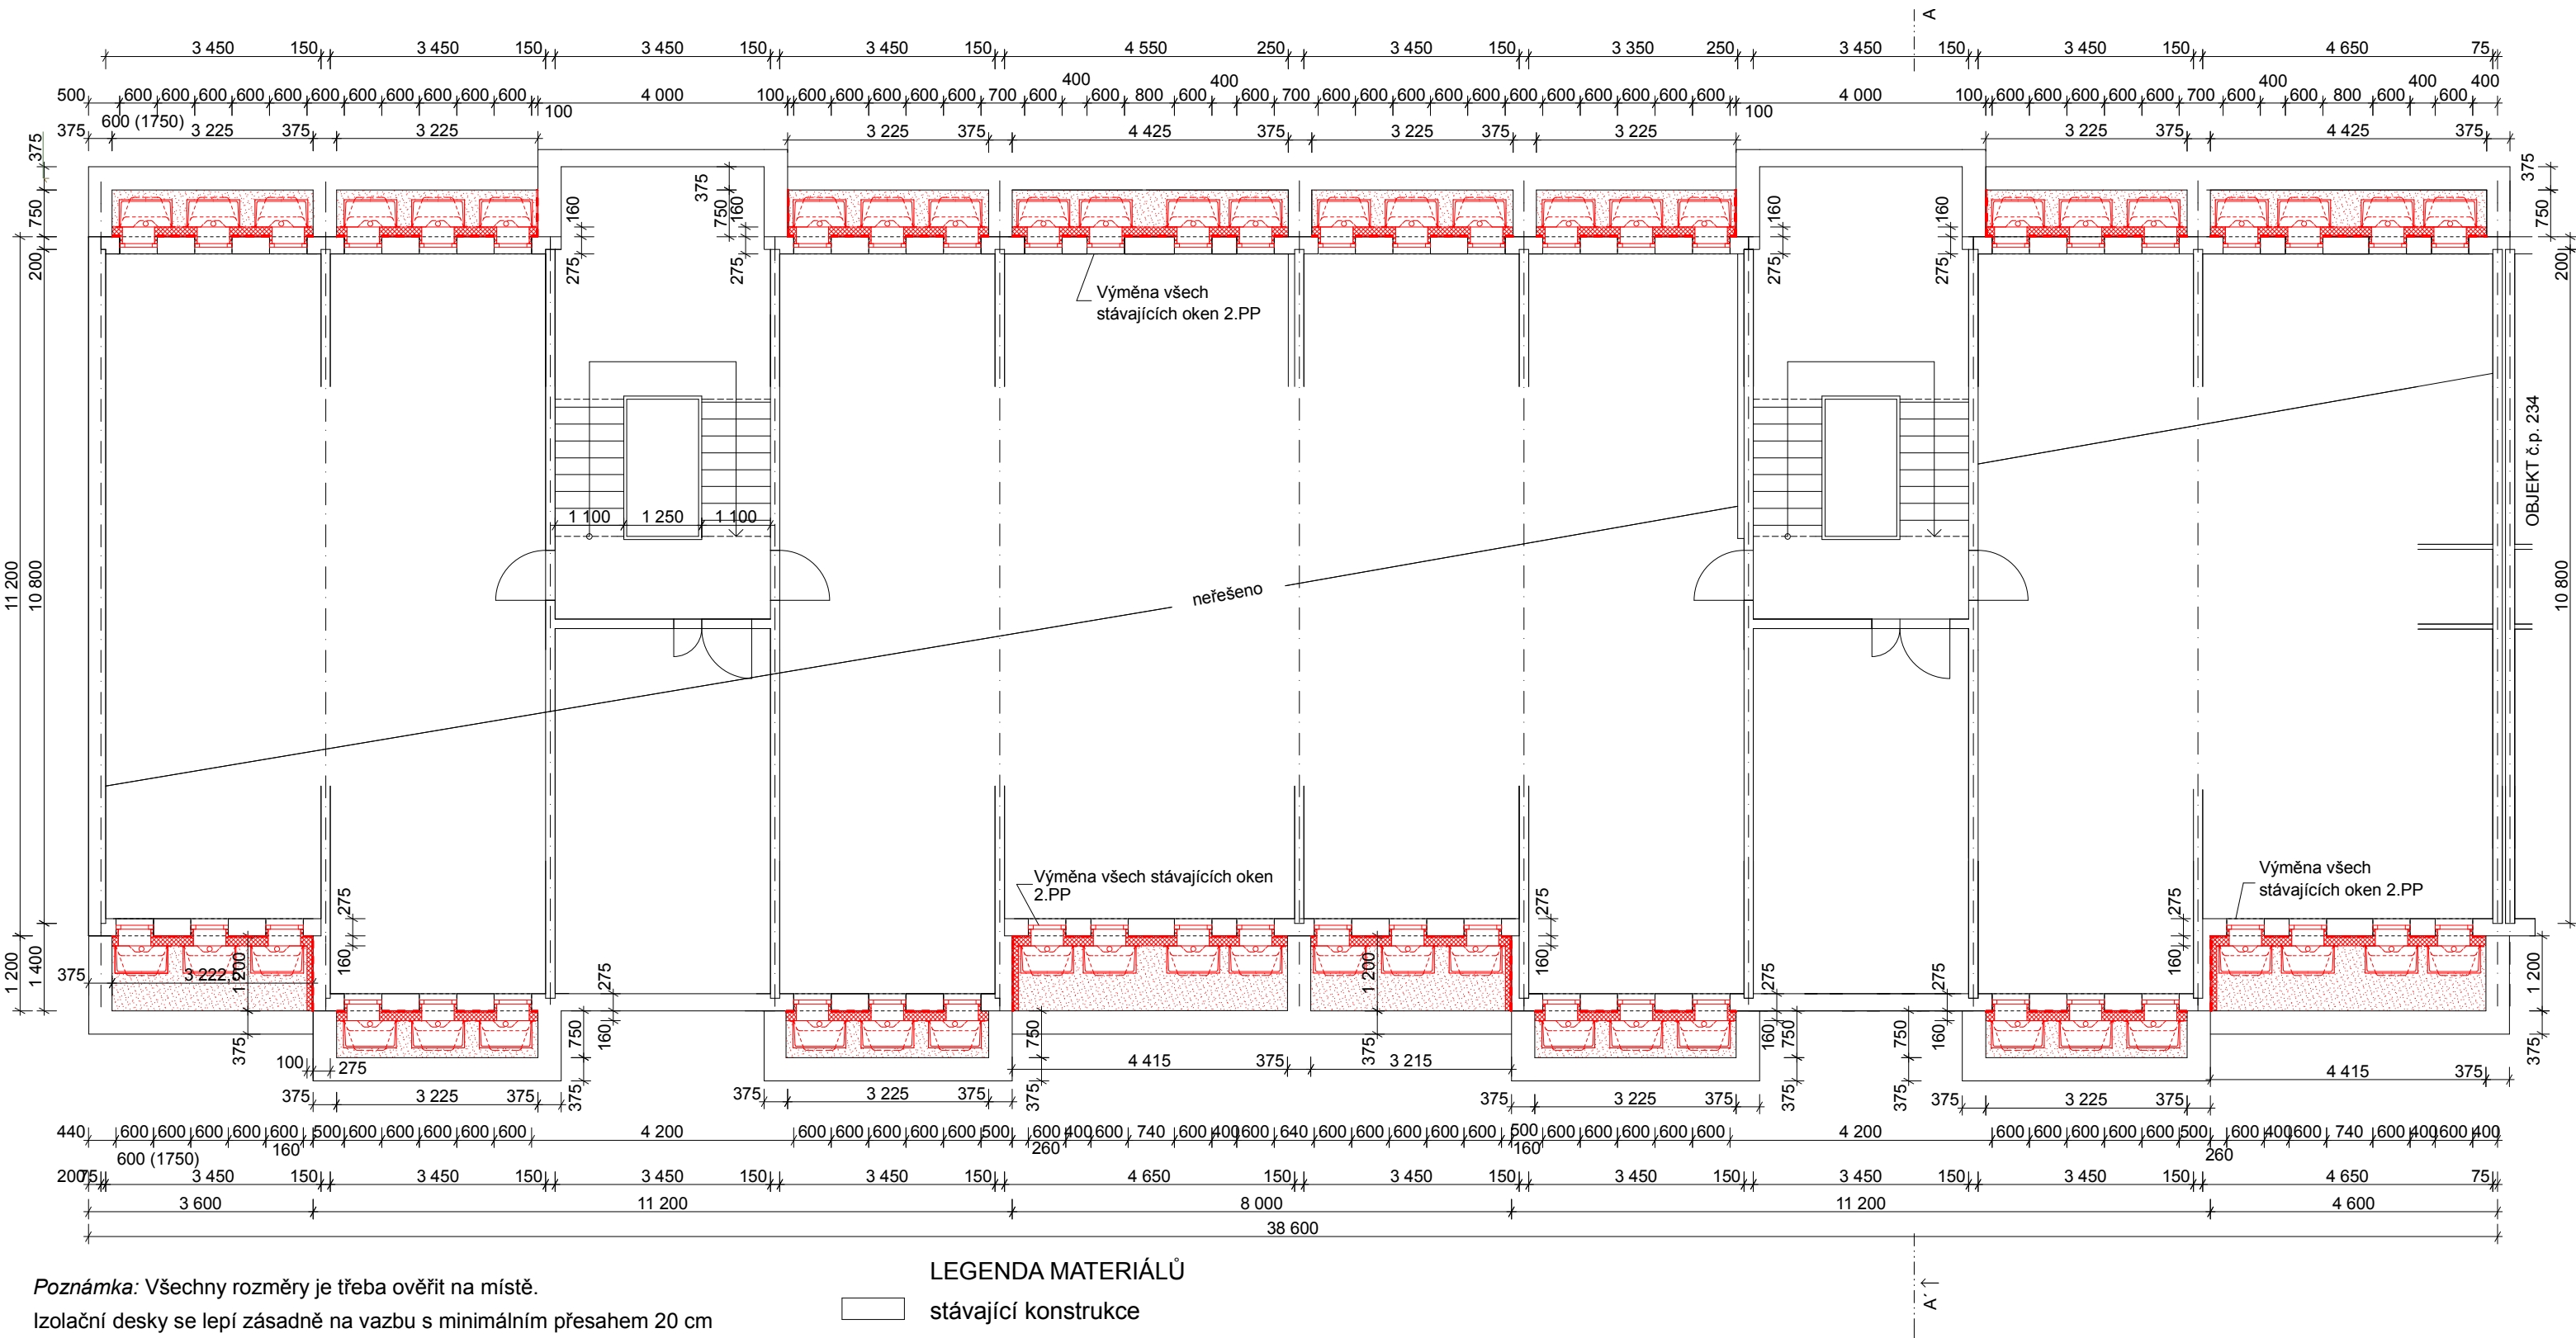

Poznámka: Všechny rozměry je třeba ověřit na místě.

Izolační desky se lepí zásadně na vazbu s minimálním přesahem 20 cm

, a to vždy směrem od zakládací lišty nahoru.

Obložení otvorů se provede tak, aby křížení spár desek bylo nejméně 10 cm od rohu.

Podlaží 2.PP bude zatepleno extrudovaným polystyrenem

a to do výšky min. 300 mm nad mřížku anglických dvorků.

Izolační desky budou lepeny celoplošně. Na nárožích budou osazeny rohové lišty.

Nová pohybová čidla budou umístěna na všech podestáčích a mezipodestáčích.

Okolo všech ostění a nadpraží oken a dveří bude použita tepelná izolace tl.40 mm.

Všechna stávající okna 1.PP a 2.PP budou měněna za nová.

V místě topného kanálu zateplit pouze do hloubky jeho zakrytí.

Veškerá schodiště nejsou předmětem této dokumentace.

U vstupů se pod novou dlažbu použije hydroizolační nátěr.

LEGENDA MATERIÁLŮ



stávající konstrukce



TI -extrudovaný polystyren, tl.160 mm



TI -extrudovaný polystyren, tl.20-40 mm



Dodatečná hydroizolace asfaltovými pásy



Nové systémové sklepní světlíky z duroplastu vyztuženého skelnými vlákny, kotveno univerzální sadou pro kontaktní zateplení tl. 160mm, rozměr 800x400mm v provedení pochozím, včetně krycí ochranné mříže a odvodňovací přípojky se sítkem na nečistoty a zápachovou uzavěrkou



Prostor anglických dvorku bude s postupem prací zasypán a hutněn po vrstvách, v místě osazení prefabrikovaných dvorků bude použito kamenivo frakce 0-16mm

Revitalizace panelových domů

± 0,000 = 438,1 m.n.m., B.p.v.

pro město Domažlice, náměstí Míru 1, 344 20 Domažlice - zastoupené Domažlickou správou nemovitostí spol. s.r.o.

NAVRHL		ZAKÁZKA Dokumentace pro provedení stavby Revitalizace panelových domů pro město Domažlice bytový dům v ulici Kozinova č.p. 235,236			
SCHVÁLIL				DATUM srpen 2018	
DRUH DOKUMENTACE	DPS			ARCH. ČÍSLO 19-07-14 04	
MĚŘÍTKO	1 : 100				
KÓTOVÁNO V	mm	OBSAH	Půdorys 2.PP nový stav		