

č. 6, 10, 11
So 150

Zápis č. 9. z kontrolního dne stavby

„II/272 Kounice - Bříství“

konaného dne 15. srpna 2018

Přítomní : viz presenční listina

A. Postup výstavby a kontrola harmonogramu stavby

Postup prací odpovídá schválenému harmonogramu a je reálná skutečnost, že stavba bude dokončena v dohodnutém termínu ve smyslu dodatku č.1 k SoD.

B. Zpráva zhotovitele o průběhu výstavby

Je dokončena reprofilace příkopů na pravé straně včetně čela propustků. Byly zahájeny práce na podélných propustcích v km 5,79 a km 5,87 na levé straně.

Pokračují práce na sanacích drenážních šachet v úseku staničení km 6,800 až 7,200.

Propustek ve staničení km 4,670 byl odkryt a bylo rozhodnuto, že **nebude obnoven**.

Pokračují práce na reprofilaci příkopů na levé straně .

C. Úkoly vyplývající z problematiky výstavby

1/6 – AD zpracuje návrh na řešení nového propustku v km 4,934

Termín: úkol trvá, splněn částečně

1/9 – AD společně se zhotovitelem zpracují a předloží ke schválení pracovní postup při pracích v ochranném pásmu VTL a produktovodu. (viz stanovisko správce)

Termín : zpráva na příštím KD

1/10- zhotovitel předloží návrh ceny na rozšíření křižovatky, dle požadavku Investora frézování, sanace zdegradovaných krajů , výměna živ.souvrství vč. pokládky nových krajnic do obce Bříství v km 6,650.

Zajistí: Žvachta, termín: do 30.8.

D. Kontrola úkolů z minulých kontrolních dní

2/6 – úkol splněn

2/8 – úkol splněn

E. BOZP

Příští KD se uskuteční dne : **22. srpna 2018 v 9:00 hod v kanceláři stavby**

Zapsal : APIS s.r.o - TDI Ing Jan Pavlita

č. 6,90,14
SO 190

Zápis č. 12. z kontrolního dne stavby

„II/272 Kounice - Bříství“

konaného dne 5. září 2018

Přítomní : viz presenční listina

A. Postup výstavby a kontrola harmonogramu stavby

Postup prací odpovídá harmonogramu a stavba bude dokončena v dohodnutém termínu ve smyslu dodatku k SoD, což je 6.10.2018

B. Zpráva zhotovitele o průběhu výstavby

Stavba připravila kompletně úsek č. 1, staničení km 4,687 – km 6,300 k provedení recyklace , která započne dnem 6.9.2018

Po provedeném úklidu úseku č.2, staničení km 6,300 – 7,300 dnešním dnem byla zahájena sanace spar.

Veškeré práce se provádějí ve smyslu schválené dokumentace a TePř.

C. Úkoly vyplývající z problematiky výstavby

1/11 – provést konzultaci s Policií ČR ve věci „pevných překážek“ v prostoru příkopů.

Zajistí : Ing Kukura + AD, termín : do 11.9.

1/12 – zhotovitel předložil návrh ceny na rozšíření křižovatky, dle požadavku Investora frézování, sanace zdegradovaných krajů , výměna živ.souvrství vč. pokládky nových krajnic do obce Bříství v km 6,650.

Zajistí : Ing Kukura + AD, termín : do 19.9.

D. Kontrola úkolů z minulých kontrolních dní

1/6 – splněno

2/11 - splněno

Příští KD se uskuteční dne : 19. září 2018 v 9:00 hod v kanceláři stavby

Zapsal : APIS s.r.o - TDI Ing Jan Pavlita

č. 6, 10
SO 190

Provozni vězňové ACO | VDZ
SO 190. - Počítač č. 6, 10, 11
SO 101 - Počítač ACO - 10734
Počítač č. 54, 36, 2, 39, 31.

1740
VDZ 01250

1740
VDZ
01250



č. 6, 10
SO 190

Provozování výhledových směr
401/152.
SO 190.
SO 101 - Pořadí č. 31, 26, 2, 30, 31.



d. 6,10
20190

VD2 125



dl. 16,40 m
VD2 125

VD2 125 dl. 25,60 m

POČASÍ +4 - +12°C ZAPŘÍŽENO
 PRACOVNÍCI: 1x THP, 2x DEL ČRES
 MECHANIZACE: 1x OT. BATER OT, 1x BLOK
 1x ELEKTROCENTRÁLA, 1x B. OT.
 PŘÍJÍMAČE PRÁCE: ÚPRAVA SÁHLI ČERNÍ
 SLOUPU SJEZD
 HÁZENÍ SÁHLI SE

1.10.18
 PRONĚL

2/pt 1/1. Průběh díla
 dne 7. 10. 2018

ZAPŘÍŽENO

MECHANIZACE: DITO
 PRACOVNÍ DOBA: 07⁰⁰ - 18⁴⁰
 PŘÍJÍMAČE PRÁCE: ÚPRAVA BOURANÍ PRÁCE NA SÁV.
 SE SJEZDU, ČTU SÁHLI, ÚPRAVA ČERN. SLOUPU, PRÁZ. SÁV.

provedena kontrolní publikka PCR
 - bez zarád. Dopřání inspektorát soukladi s ydání
 kolaudačního souhlasu po tam, státní

3.10.18

POČASÍ: +6 - +16°C ZAPŘÍŽENO
 PRACOVNÍCI: 1x THP, 3x DEL ČRES
 MECHANIZACE: 1x OT. BATER OT, 1x BLOK, 1x B. OT
 1x ELEKTROCENTRÁLA, 1x UV 2,5E.
 PŘÍJÍMAČE PRÁCE: POUVEDA VSTUPU 400 11
 VE SÁV. VJEZDU, ÚPRAVA KRAVNIC U SVODIDEL
 ÚPRAVA SÁHLI, HÁZENÍ SÁHLI SE

3.10.18

ZÁPIS ZHOTOVITELI
 VJEZD NA SÁV. OB. 6 MUNKU V KA 6,650
 ZE SÁHLI 400 11 BUDE INV. ÚČTOVAT VÁDICE

C

SO 190

VÝŠKOVÝ SYSTÉM BPV

SOUŘADNICOVÝ SYSTÉM JTSK



atelierpromika
projektová činnost v dopravě

Muchova 9/223, Praha 6, 160 00
tel. +420
e-mail:
IČO: 26080273

OBJEDNATEL: Krajská správa a údržba silnic Středočeského kraje, příspěvková organizace, Zborovská 81/11, Praha 5, Smíchov PSČ: 150 00, IČ: 00066001

VYPRACOVAL: Ing. Jiří Ctibor

TECHNICKÁ KONTROLA: Ing. Tomáš Roztočil

ODPOVĚDNÝ PROJEKTANT: Ing. Jiří Ctibor

HLAVNÍ INŽENÝR PROJEKTU: Ing. Jiří Ctibor

AKCE: II/272 Kounice – Bříství, ověření nové technologie

ČÁST: B.1 Stavební část
SO 190 Stálé dopravní značení

PŘÍLOHA: Situace dopravního značení

Č. PŘÍLOHY: B.3.2.2


STUPEŇ: DSP/PDPS

DATUM: 01/2017


MĚŘITKO: 1:1000

FORMÁT: 6 x A4

© návrh řešení obsažený ve výkresové a textové části je předmětem ochrany dle autorského zákona

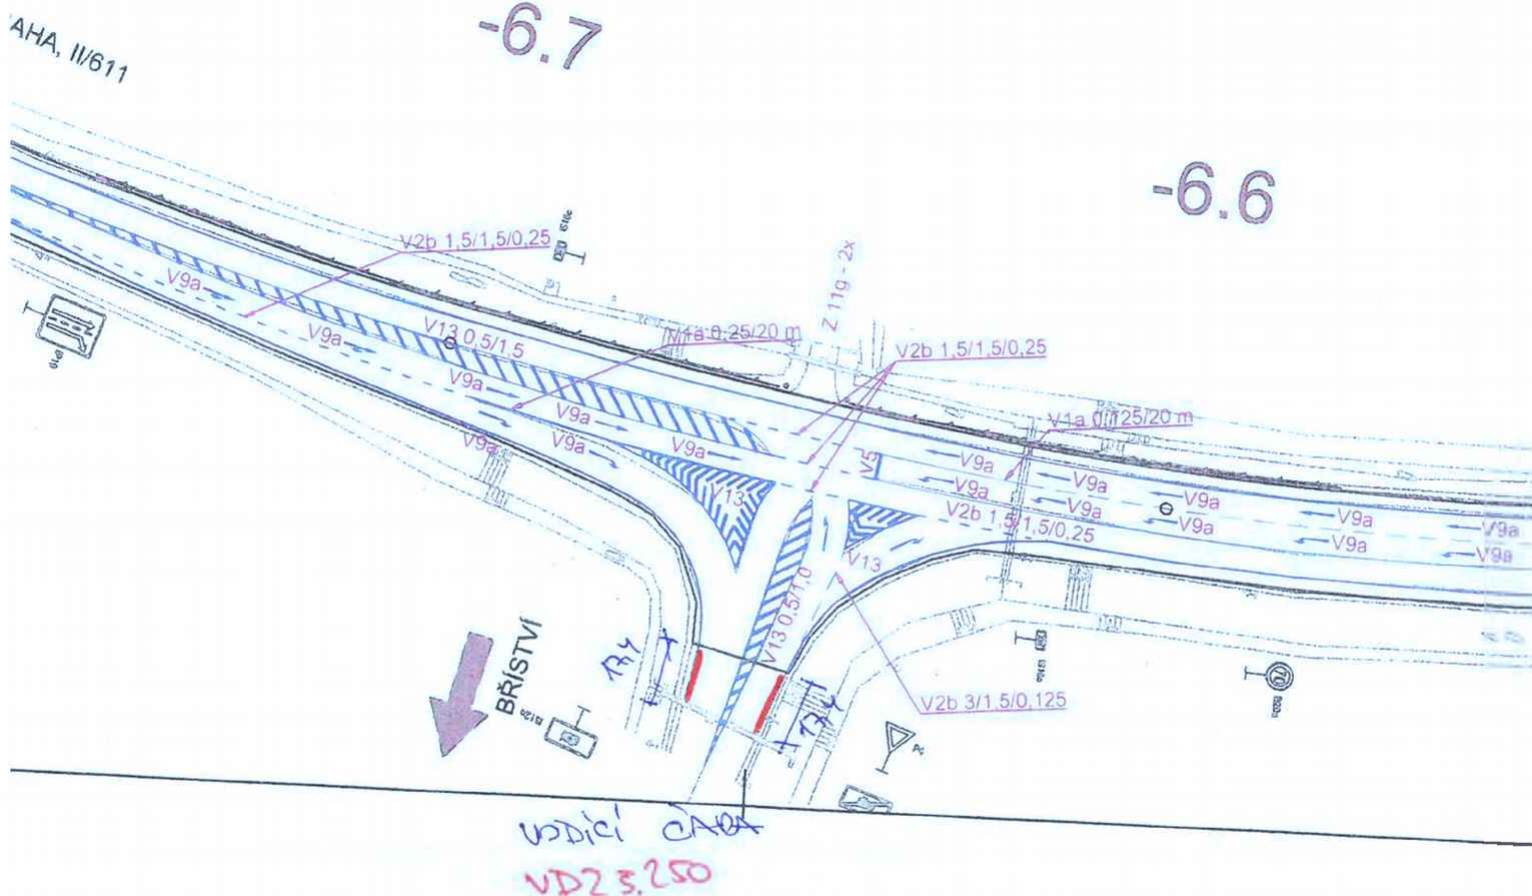

8.4.8
So 190

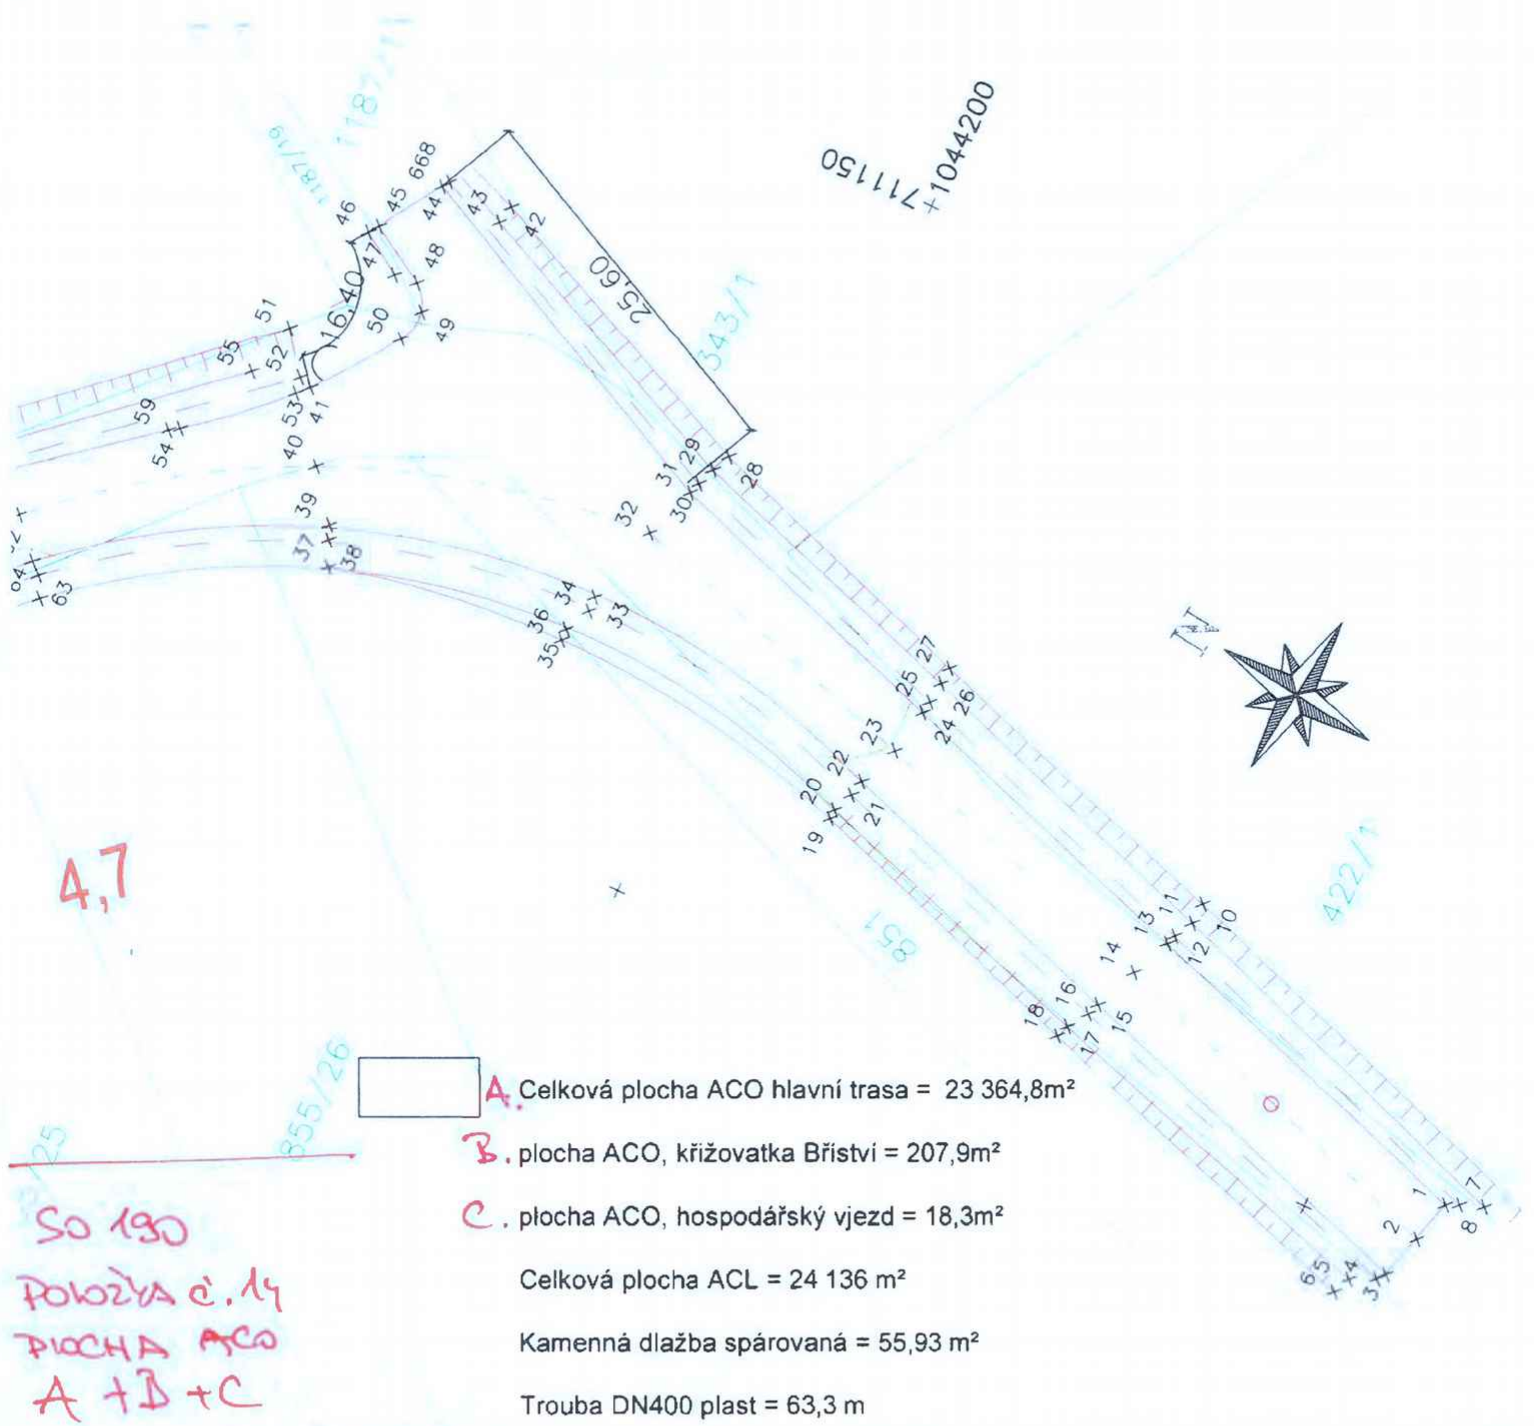

A. Celková plocha ACO hlavní trasa = 23 364,8m²

B. plocha ACO, křižovatka Bříství = 207,9m²

C. plocha ACO, hospodářský vjezd = 18,3m²

Celková plocha ACL = 24 136 m²

Kamenná dlažba spárovaná = 55,93 m²

Trouba DN400 plast = 63,3 m

So 190
Plocha c. 14
Plocha ACO
A + B + C
23 364,8 + 207,9 + 18,3 =
= 23 591 m².

<p>ČNES dopravní stavby, a.s.</p> <p>Milady Horákové 2764 272 01 Kladno</p> <p>tel. : fax : mob. : e-mail : web: www.cnes.cz</p>	ZAK. ČÍSLO			
	700427/1E			
	DATUM:			
	X/2018			
MÍSTO STAVBY: KOUNICE, BŘÍSTVÍ NÁZEV AKCE: III/272 KOUNICE - BŘÍSTVÍ	PŘÍLOHA			
	3.			
	KOPIE:			
ZAMĚŘENÍ SKUTEČNÉHO PROVEDENÍ STAVBY	MĚŘÍTKO			
	1:500			
VYPRACOVAL MICHAL RENDLA	KONTROLOVAL Ing. MICHAL BRADÁČ	SOUŘADNICOVÝ SYSTÉM S-JTSK	VÝŠKOVÝ SYSTÉM Bpv	FORMÁT 5A4
KRAJ STŘEDOČESKÝ KÚ BŘÍSTVÍ, KOUNICE		STAV ZAMĚŘENÍ KE DNI: 26.9.2018		



545/41

545/42

54/46

592

VD2
8.250
d. 6,10
SO 190

545/30

514/46

plocha ACO 207,9m²

514/47

545/31

566/13

17,40

545/32
545/34

566/11

566/15

VD2:250
BRISTVI

514/54
514/53

545/35

566/16

514/13
514/11

plocha ACO 18,3m²
104/16

514/5


104/2

514/64

104/10

6,9

514/55

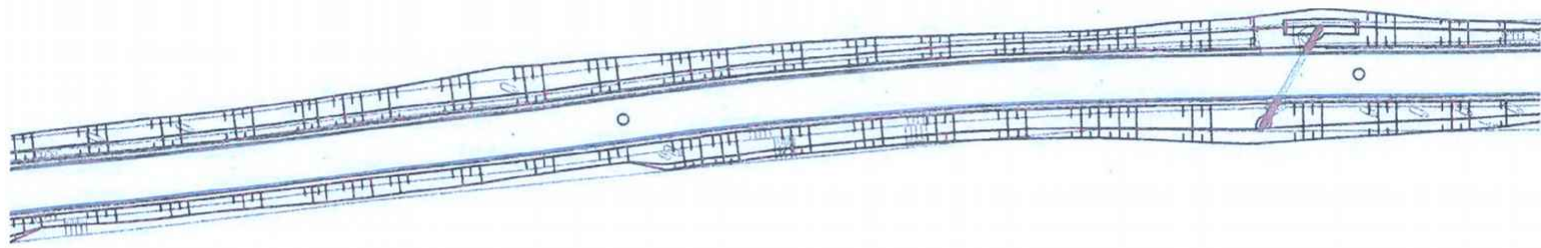


KOUN

Trasa_101

-4.1

-4.8

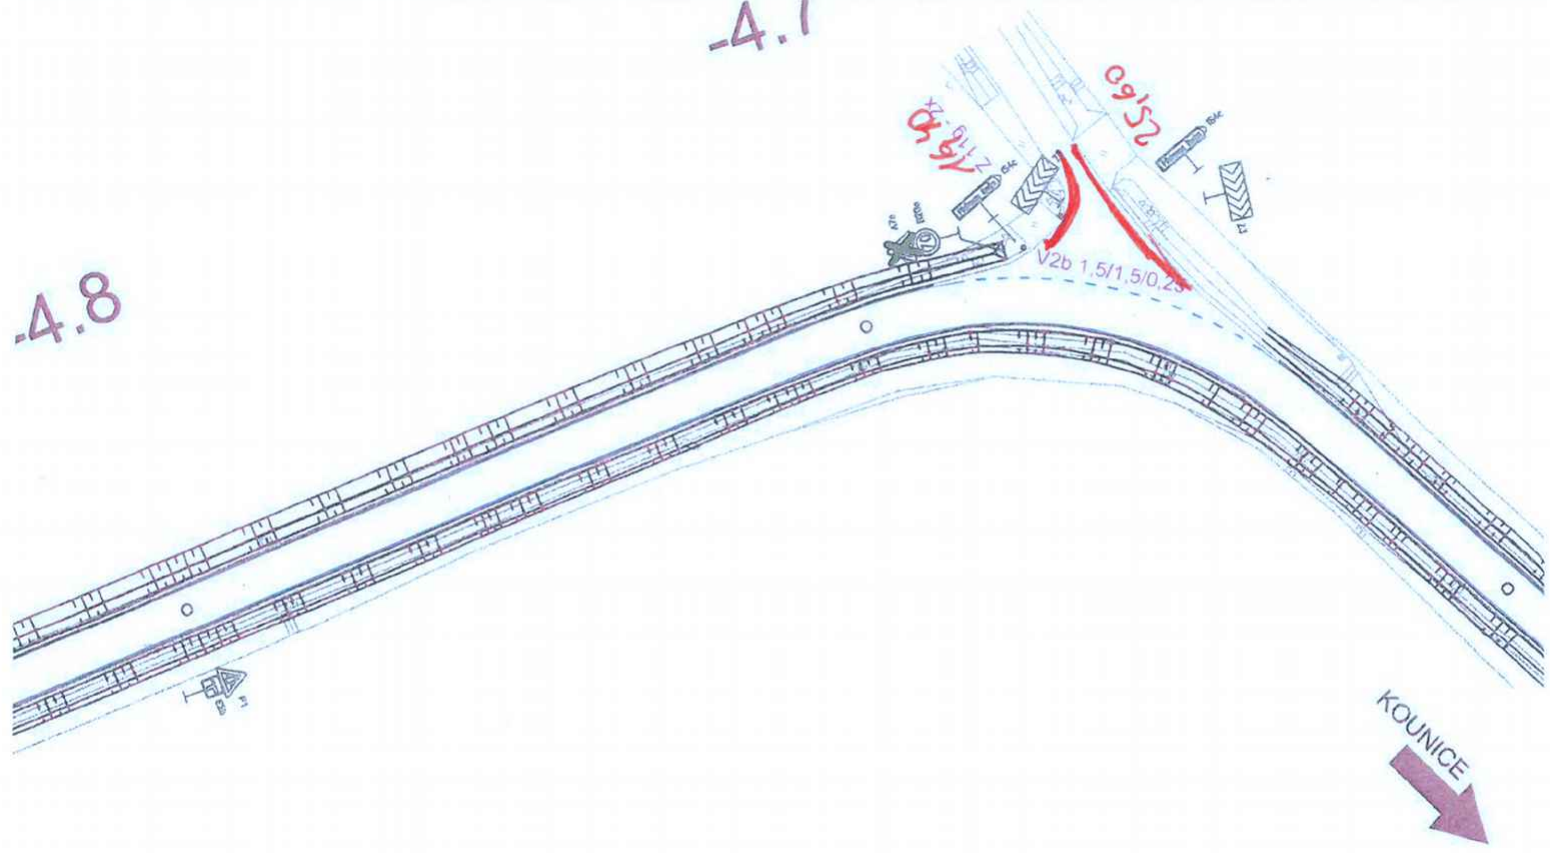

KOUNICE

VB23

38 00

Trasa 101

SO VDZ 130

Polozka č. 4 - soupis prací 4490.

MANÍŠEMÍ 25,60 + 16,40 = 42,00 u.

Polozka č. 6

Soupis prací 1837

MANÍŠEMÍ 17,40 + 17,40 → 34,80 u.

Polozka č. 8 - viz p.č. 4.

Polozka č. 10 - viz p.č. 6.

Polozka č. 14 - soupis prací 23451 m² - PLOCHA ACO.

MANÍŠEMÍ - Hlavní TRÁVA . 23 364,8 m²

KRIZOVANÁ PĚŠINA 207,9 m²

HOSPODÁŘSKÝ SJED 18,3 m².

CELKEM - 23.591 m².

POKRYV POLOŽEK SO 130 →

ČNES dopravní stavby, a.s.
Milady Horákové 2764
272 01 Kladno

V Kolíně dne 26.9.2018

„II/272 Kounice - Bříství“ – žádost o změnu rozsahu Díla

S odvoláním na článek 6 Práva a povinnosti objednatele Smlouvy o dílo 3724/00066001/2017, odst. 6.6.

Objednatel může požadovat změnu rozsahu Díla, a to při respektování povinností Objednatele dle zákona č. 137/2006 Sb., o veřejných zakázkách, ve znění pozdějších předpisů (dále jen „Zákon o VZ“). Zhotovitel je v takovém případě povinen vyhovět požadavku Objednatele a (i) snížit rozsah Díla nebo (ii) bez zbytečného odkladu podat nabídku na zvýšení rozsahu Díla o plnění stejného charakteru jako Dílo sjednané ve Smlouvě s tím, že:

- a) při snížení rozsahu se Cena Díla odpovídajícím způsobem sníží,
- b) při zvýšení rozsahu bude Cena Díla v nabídce Zhotovitele stanovena na základě cen uvedených v Nabídce
v Oceněném soupisu prací,
- c) termín dokončení Díla se ve vhodných případech přiměřeně upraví dohodou smluvních stran,
- d) snížení či zvýšení rozsahu bude upraveno písemným dodatkem Smlouvy

žádáme o změnu rozsahu díla v souladu s návrhem:

ponížení položek konstrukčních vrstev na základě geodetického zaměření, ponížení (vypuštění) položky SAMI vrstva, navýšení u položek ŠD, vybudování dvou nových propustků, navýšení spojovacího postřiku, navýšení plochy VDZ dle skutečně provedeného množství.

Současně žádáme zhotovitele o zpracování a předložení Změny během výstavby (ZBV3 a 4).

za
Krajskou správu a údržbu silnic Středočeského kraje,
příspěvková organizace
Zborovská 81/11
Praha 5, Smíchov
PSC: 150 00

Petr Holan
vedoucí TSÚ oblasti Kutná Hora