
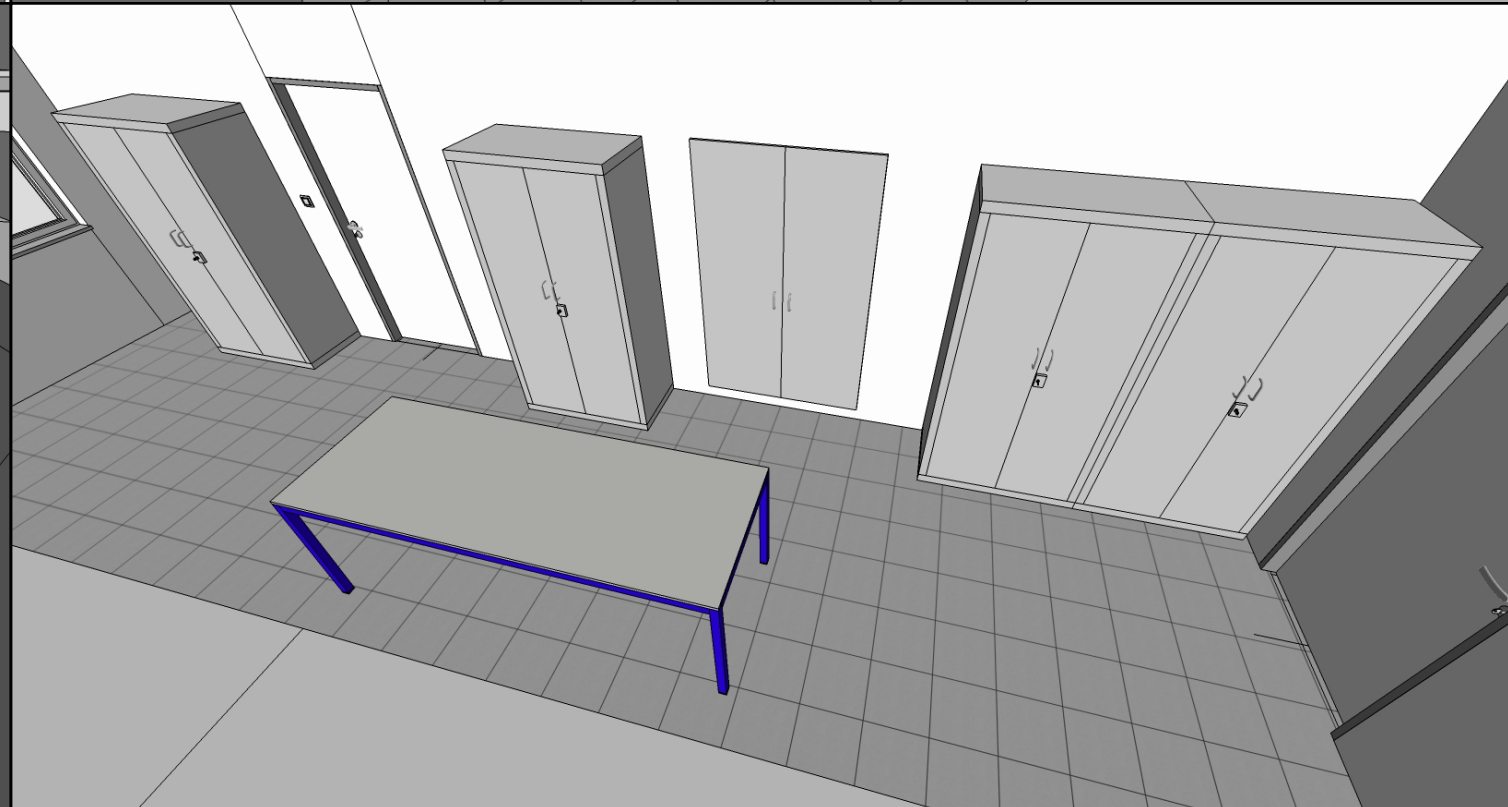
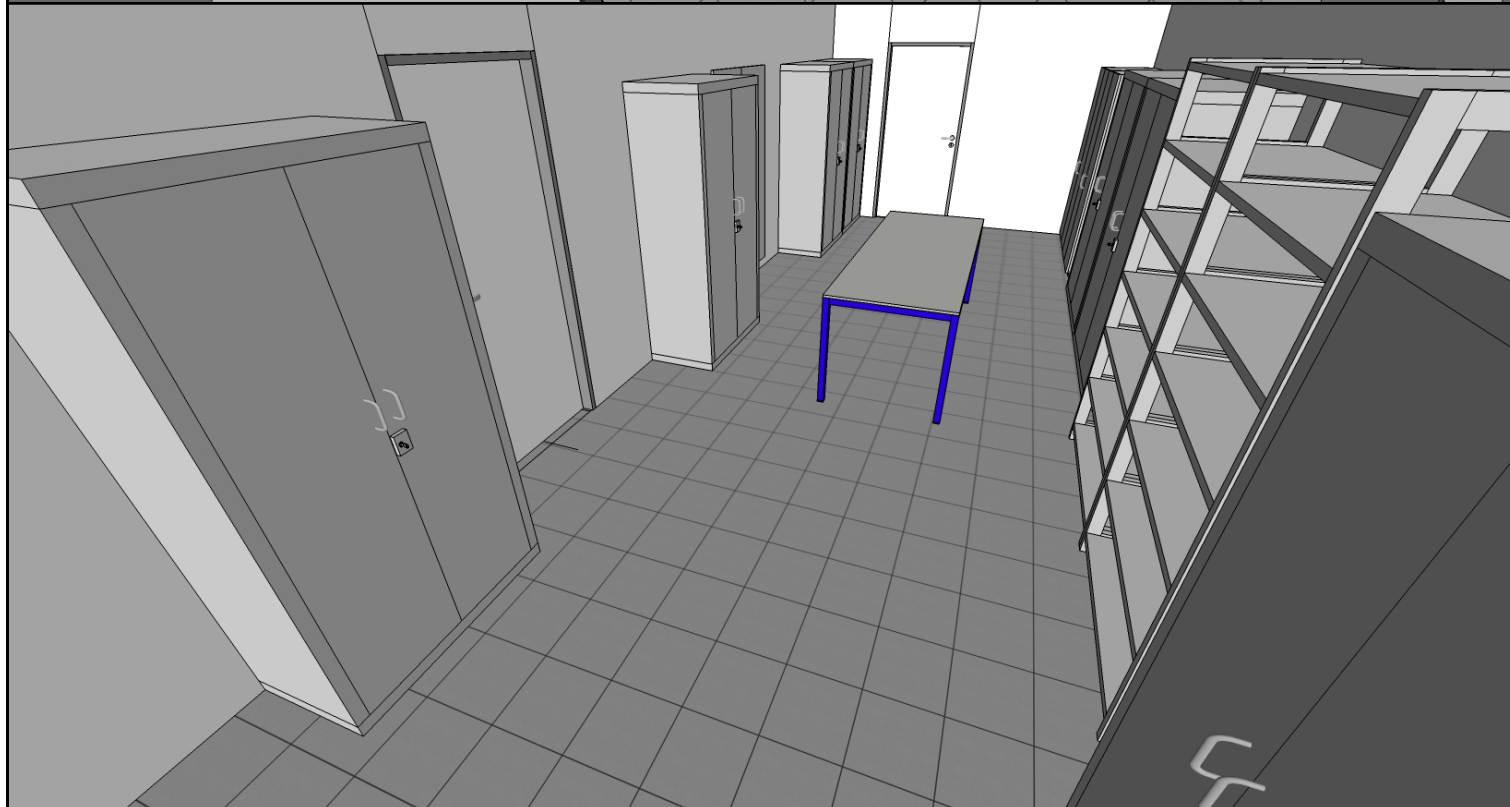
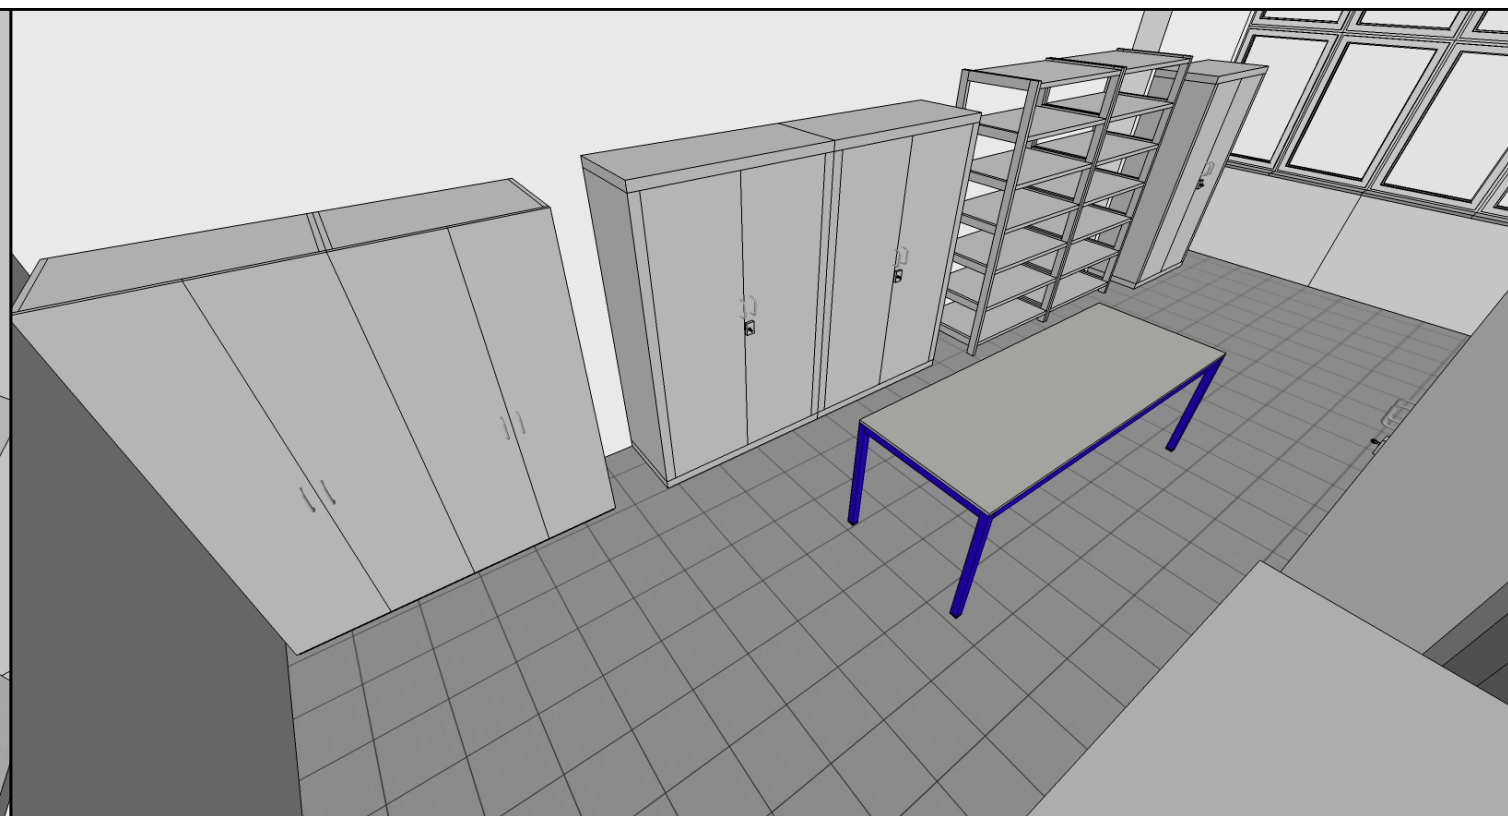



SOUPIS NÁBYTKU:

- 01** PŘÍPRAVNÝ STŮL  
š.2200/hl.800/v.750
- 02** VYSOKÁ SKŘÍŇ  
S PLNÝMI DVEŘMI  
š.800/hl.480/v.1800
- 03** REGÁL OCELOVÝ  
š.1000/hl.600/v.2000
- 04** BEZPEČNOSTNÍ SKŘÍŇ PRO  
UKLÁDÁNÍ JEDŮ A CHEM.  
š.1200/hl.500/v.1970
- 05** BEZPEČNOSTNÍ SKŘÍŇ PRO  
UKLÁDÁNÍ JEDŮ A CHEM.  
š.1200/hl.500/v.1970
- 06** SKŘÍŇ PRO UKLÁDÁNÍ CHEM.  
LÁTEK  
š.950/hl.500/v.1950

		Hilbert Interiéry s.r.o. Pobřežní 249/46 186 00 Praha 8 IČ : 286 61 133 DIČ: CZ28661133 TEL.: +420 596 315 813 email: hilbert@hilbert-interiey.cz	
		NÁZEV AKCE: "Dodávka nábytku do učebních prostor chemie – Gymnázium L. Píka, Plzeň, Opavská 21"	
INVESTOR:		Gymnázium L. Píka, Plzeň, Opavská 21	
MÍSTO:		Gymnázium L. Píka, Plzeň, Opavská 21 Opavská 823/21, 312 00 Plzeň	
VYPRACOVAL: FILIP ADAM	ČÁST: INTERIÉR	MĚŘÍTKO: 1:40	
KONTROLOVAL: JIŘÍ HILBERT	DATUM: 06/2018	FORMÁT: A3	
MÍSTNOST:		<b>SKLAD CHEMIKÁLIÍ</b>	
OBSAH VÝKRESU:		PUDORYS	ČÍSLO VÝKRESU: INT_N01

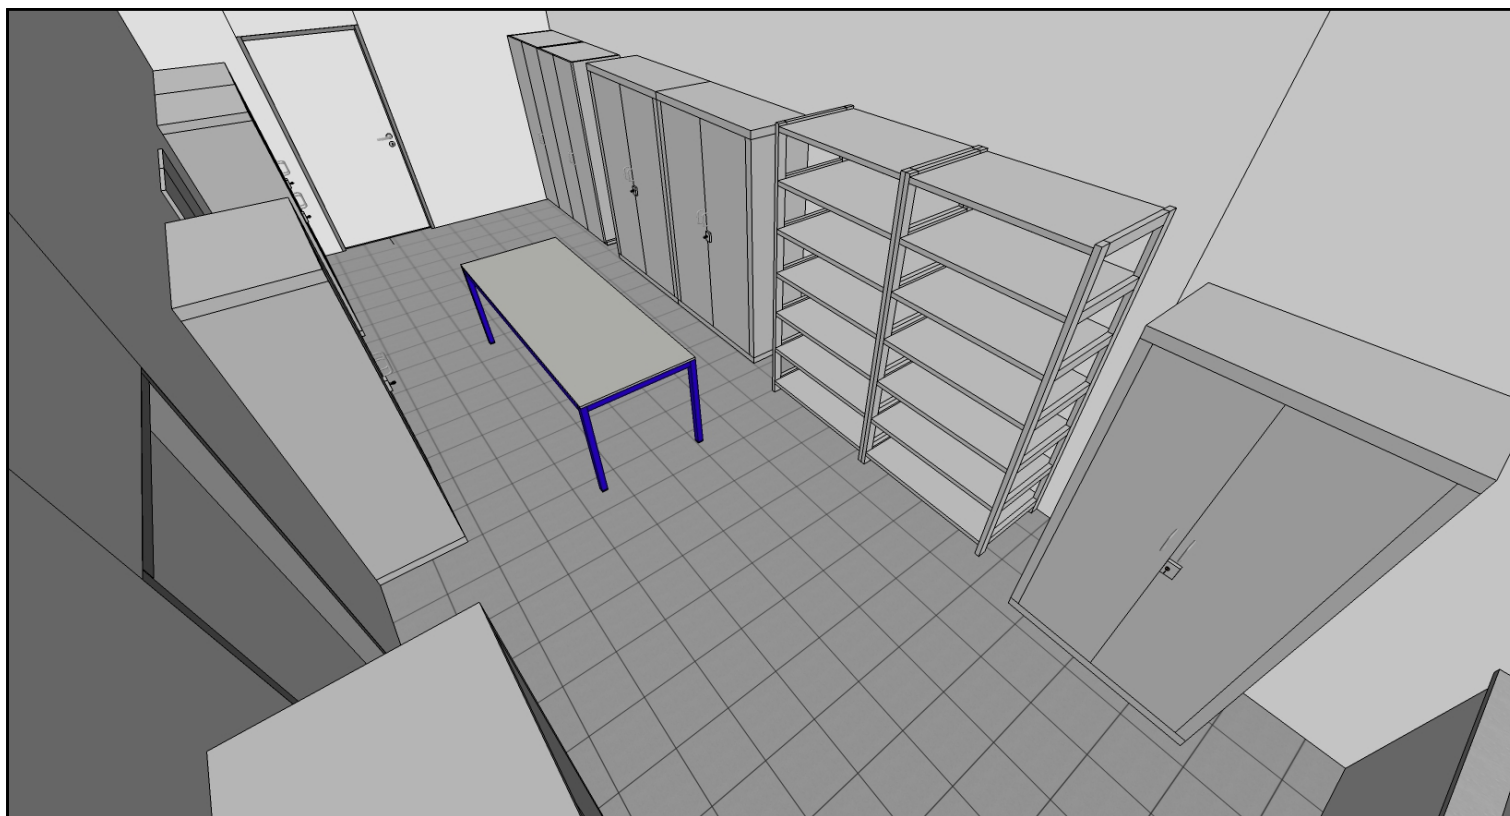

		Hilbert Interiéry s.r.o. Pobřežní 249/46 186 00 Praha 8 IČ : 286 61 133 DIČ: CZ28661133 TEL.: +420 596 315 813 email: hilbert@hilbert-interiery.cz
NÁZEV AKCE: "Dodávka nábytku do učebních prostor chemie - Gymnázium L. Píka, Plzeň, Opavská 21"		
INVESTOR: Gymnázium L. Píka, Plzeň, Opavská 21		
MÍSTO: Gymnázium L. Píka, Plzeň, Opavská 21 Opavská 823/21, 312 00 Plzeň		
VYPRACOVAL: FILIP ADAM KONTROLOVAL: JIŘÍ HILBERT	ČÁST: INTERIÉR DATUM: 06/2018	MĚŘÍTKO: 3D FORMÁT: A3
MÍSTNOST:		SKLAD CHEMIKÁLIÍ
OBSAH VÝKRESU:		VIZUALIZACE ČÍSLO VÝKRESU: INT_N02