


SOUPIS NÁBYTKU:


- 01** LABORATORNÍ STŮL
OBOUSTRANNÝ
š.3000/hl.1500/v.900/1520
- 02** LABORATORNÍ STŮL
JEDNOSTRANNÝ
š.3000/hl.800/v.900/1520
- 03** LABORATORNÍ STŮL
JEDNOSTRANNÝ (IMOBILNÍ
PRÁCOVIŠTĚ)
š.2000/hl.800/v.780/1300
- 04** LABORATORNÍ DIGESTOŘ
š.1200/hl.900/v.900/2350
- 05** PRACOVNÍ ŽIDLE
- 06** LABORATORNÍ ŽIDLE
- 07** KATEDRA S UZAMYKATELNOU SK.
š.1300/hl.700/v.750
- 08** VYSOKÁ SKŘÍŇ
S PROSKLENÝMI DVEŘI
š.800/hl.480/v.1800
- 09** ZÁVĚSNÁ SKŘÍŇ
š.1300/hl.270/v.730
- 10** POJÍZDNÝ STOLEK
š.940/hl.620/v.800
- 11** PŘÍPRAVNÝ STŮL
š.1400/hl.500/v.750

		Hilbert Interiéry s.r.o. Pobřežní 249/46 186 00 Praha 8 IČ : 286 61 133 DIČ: CZ28661133 TEL.: +420 596 315 813 email: hilbert@hilbert-interieary.cz	
		NÁZEV AKCE: "Dodávka nábytku do učebních prostor chemie – Gymnázium L. Píka, Plzeň, Opavská 21"	
INVESTOR:		Gymnázium L. Píka, Plzeň, Opavská 21	
MÍSTO:		Gymnázium L. Píka, Plzeň, Opavská 21 Opavská 823/21, 312 00 Plzeň	
VYPRACOVAL: FILIP ADAM	ČÁST: INTERIÉR	MĚŘÍTKO: 1:40	
KONTROLOVAL: JIŘÍ HILBERT	DATUM: 06/2018	FORMÁT: A3	
MÍSTNOST:		Odborná učebna chemie 304	
OBSAH VÝKRESU:		PODORYS	ČÍSLO VÝKRESU: INT_N01


POHLED 1A
M 1:40

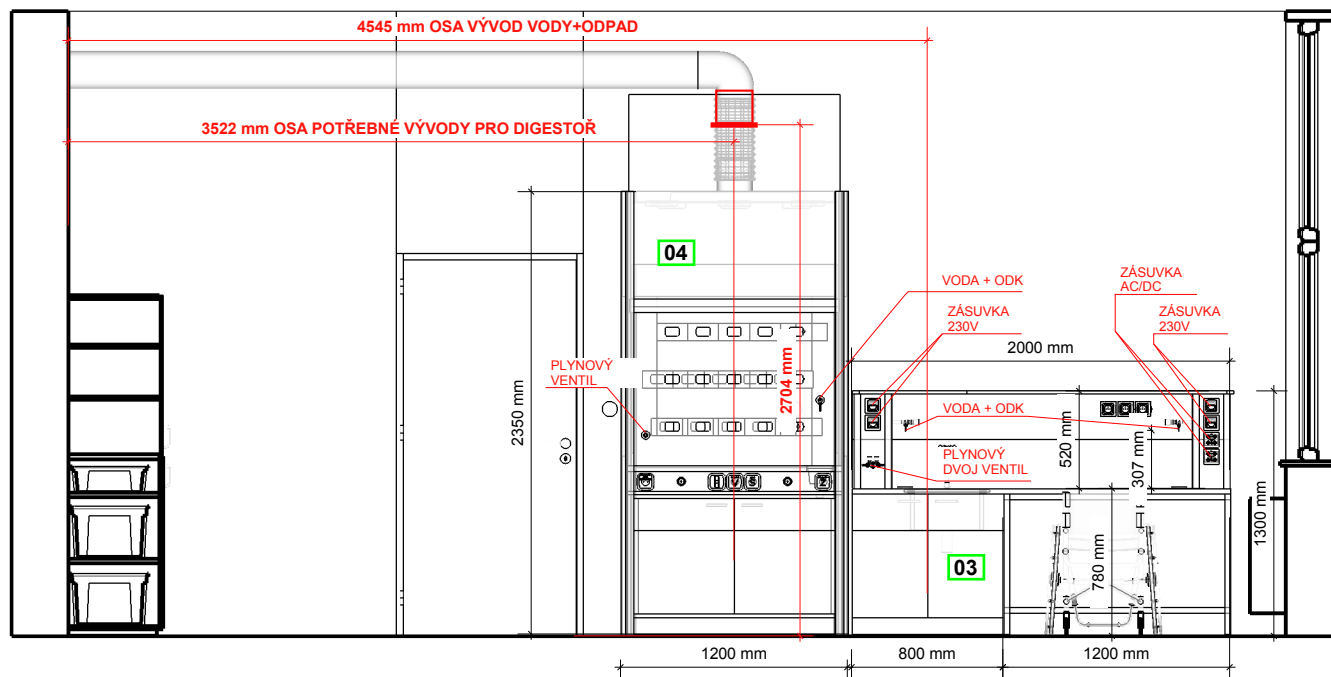

POHLED 1B
M 1:40

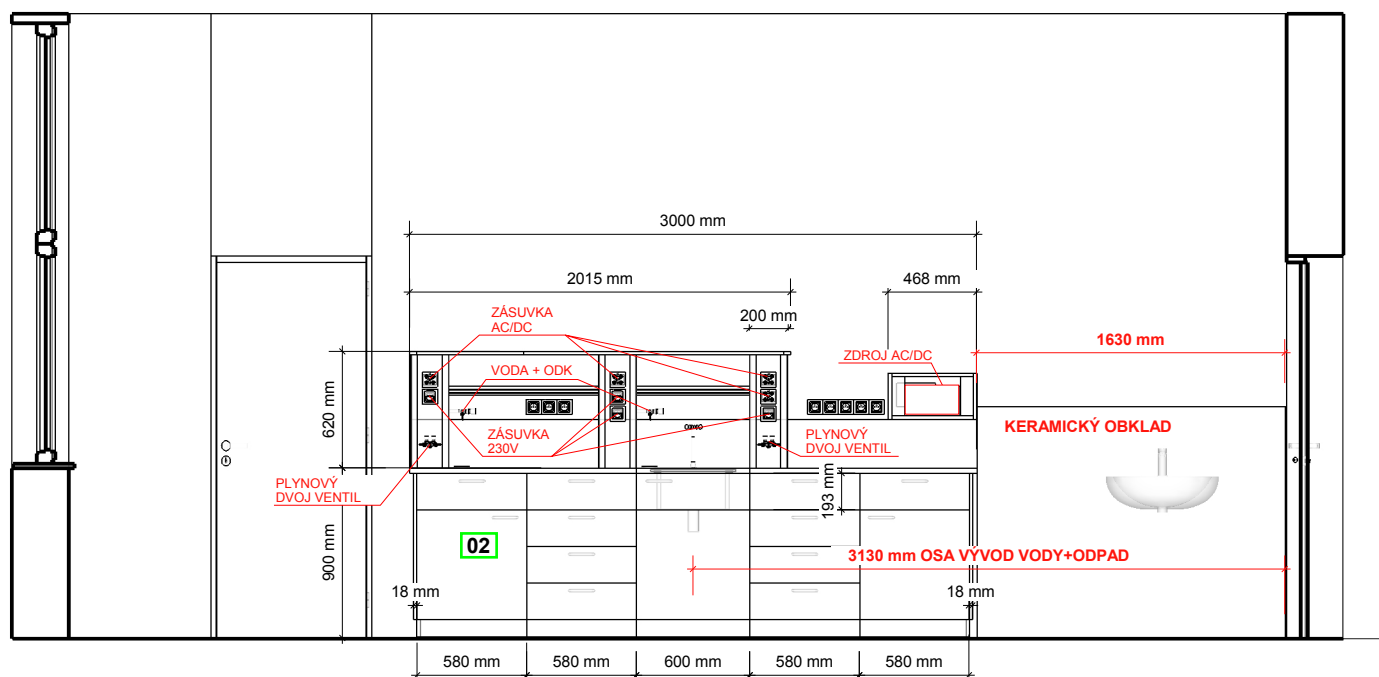


POHLED 1C
M 1:40

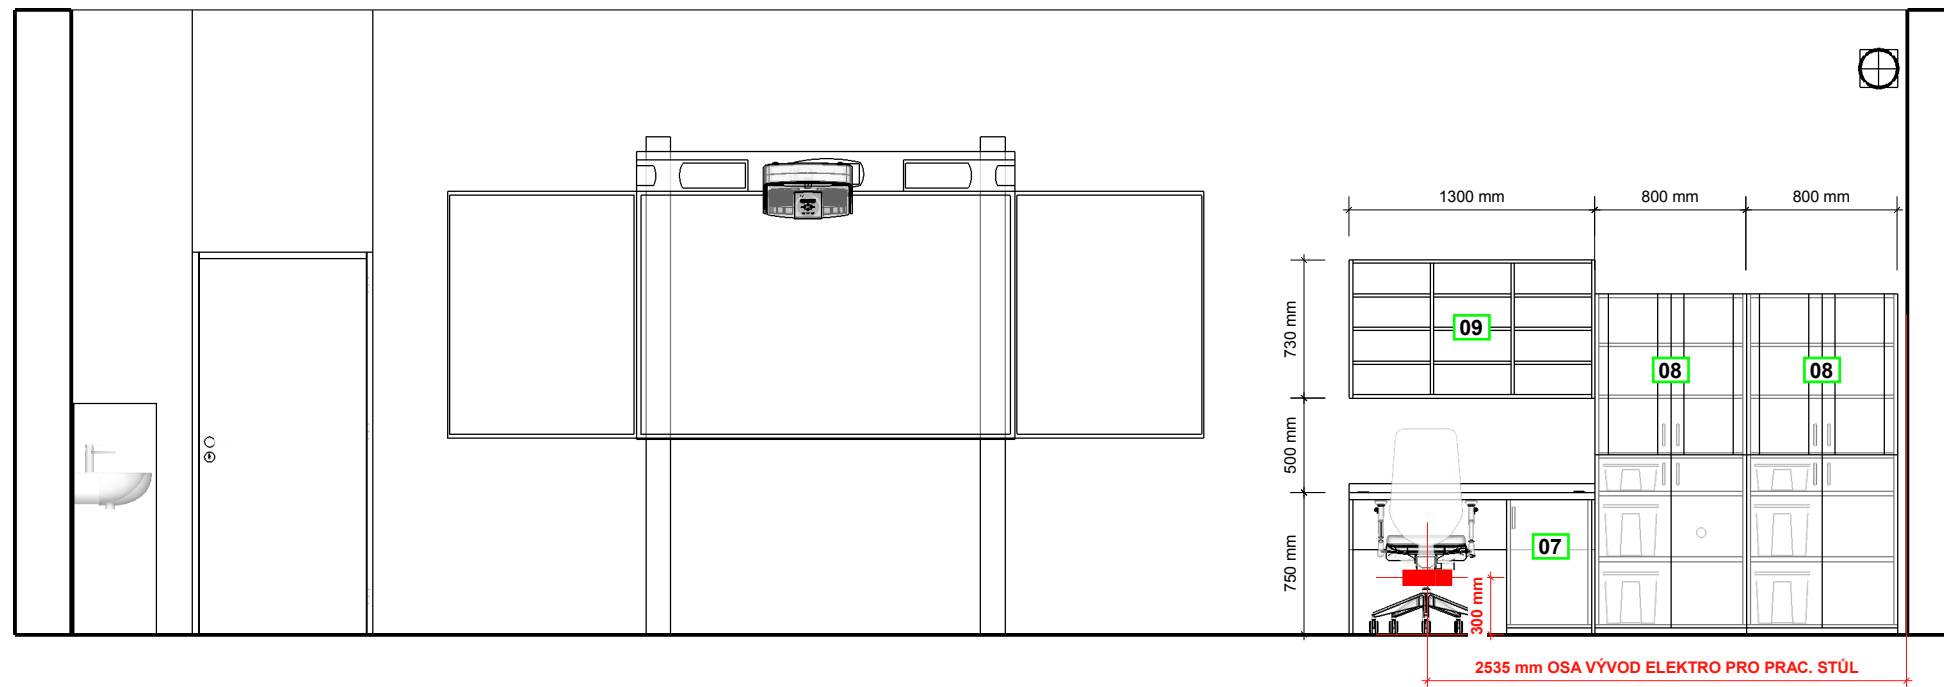





SOUPIS NÁBYTKU:


- 01** LABORATORNÍ STŮL OBOUSTRANNÝ
š.3000/hl.1500/v.900/1520
- 02** LABORATORNÍ STŮL JEDNOSTRANNÝ
š.3000/hl.800/v.900/1520
- 03** LABORATORNÍ STŮL JEDNOSTRANNÝ (IMOBILNÍ PRACOVÍŠTĚ)
š.2000/hl.800/v.780/1300
- 04** LABORATORNÍ DIGESTOŘ
š.1200/hl.900/v.900/2350
- 05** PRACOVNÍ ŽIDLE
- 06** LABORATORNÍ ŽIDLE
- 07** KATEDRA S UZAMYKATELNOU SK.
š.1300/hl.700/v.750
- 08** VYSOKÁ SKŘÍŇ S PROSKLENÝMI DVEŘI
š.800/hl.480/v.1800
- 09** ZÁVĚSNÁ SKŘÍŇ
š.1300/hl.270/v.730
- 10** POJÍZDNÝ STOLEK
š.940/hl.620/v.800
- 11** PŘÍPRAVNÝ STŮL
š.1400/hl.500/v.750

POHLED NA OBOUSTRANNÝ LABORATORNÍ STŮL
M 1:30

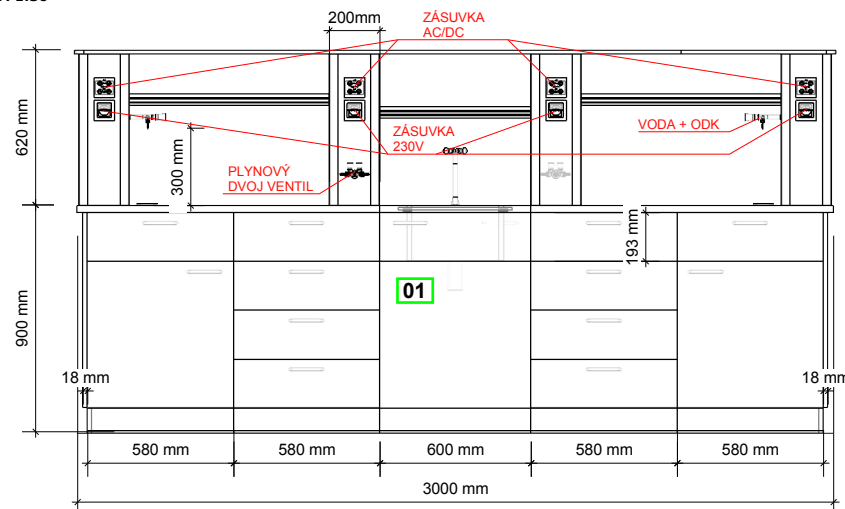

		Hilbert Interiéry s.r.o. Pobřeží 249/46 186 00 Praha 8 IČ : 286 61 133 DIČ: CZ28661133 TEL.: +420 596 315 813 email: hilbert@hilbert-interiey.cz	
		NÁZEV AKCE: "Dodávka nábytku do učebních prostor chemie - Gymnázium L. Píka, Plzeň, Opavská 21"	
INVESTOR:		Gymnázium L. Píka, Plzeň, Opavská 21	
MÍSTO:		Gymnázium L. Píka, Plzeň, Opavská 21 Opavská 823/21, 312 00 Plzeň	
VYPRACOVAL: FILIP ADAM	ČÁST: INTERIÉR	MĚŘÍTKO: 1:40/30	
KONTROLOVAL: JIŘÍ HILBERT	DATUM: 06/2018	FORMÁT: A3	
MÍSTNOST:		Odborná učebna chemie 304	
OBSAH VÝKRESU:		POHLEDY	ČÍSLO VÝKRESU: INT_N02

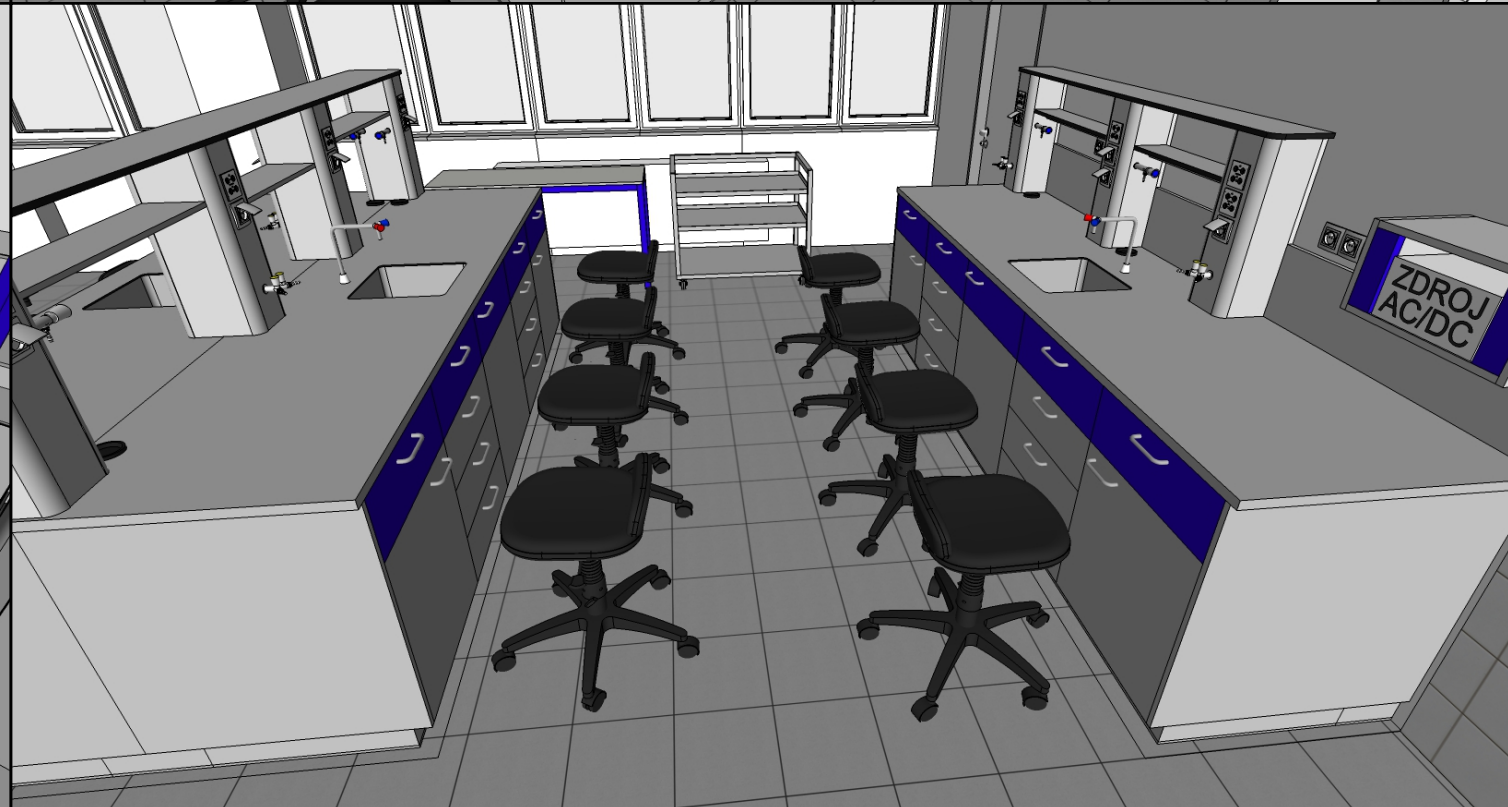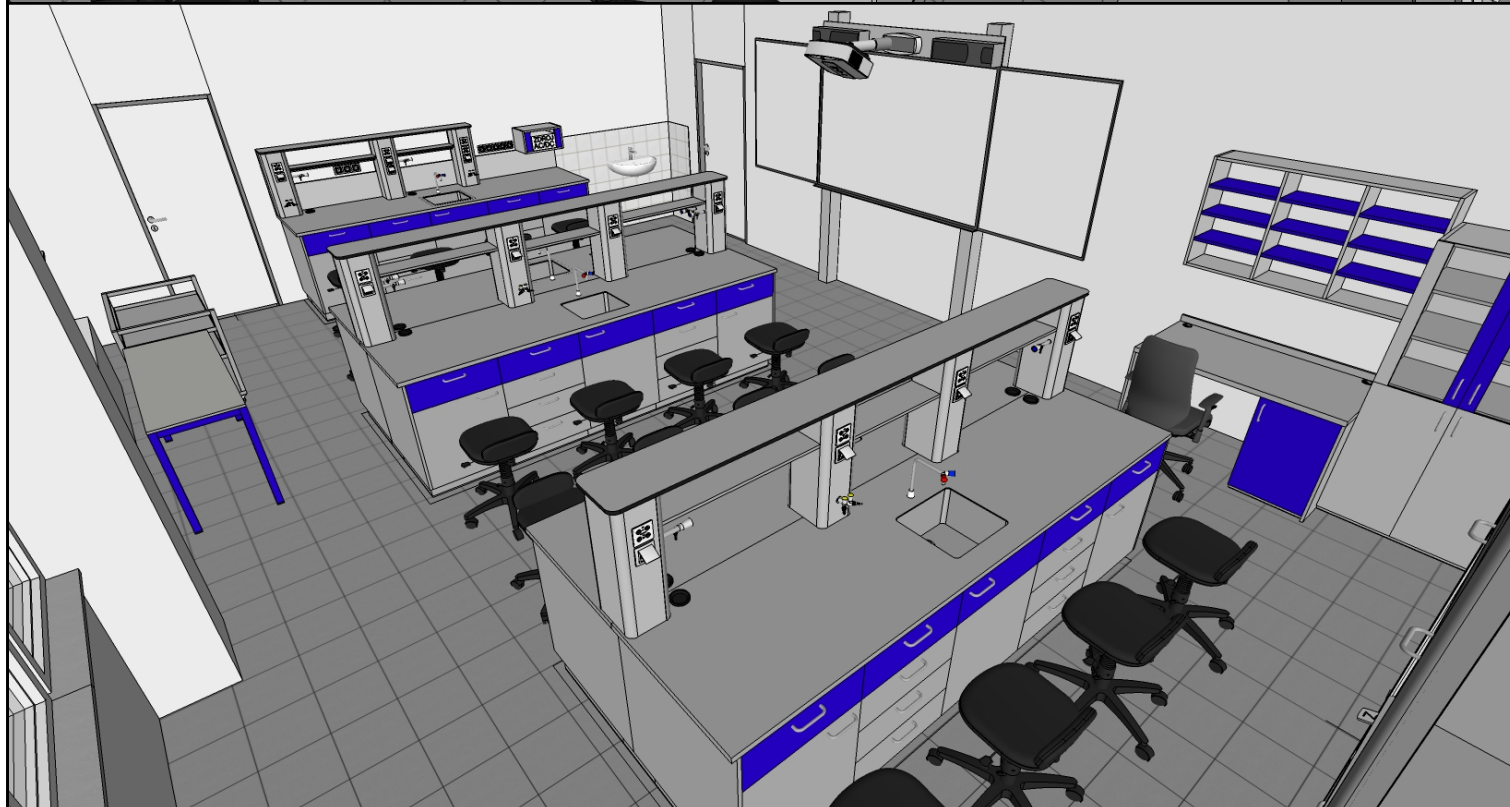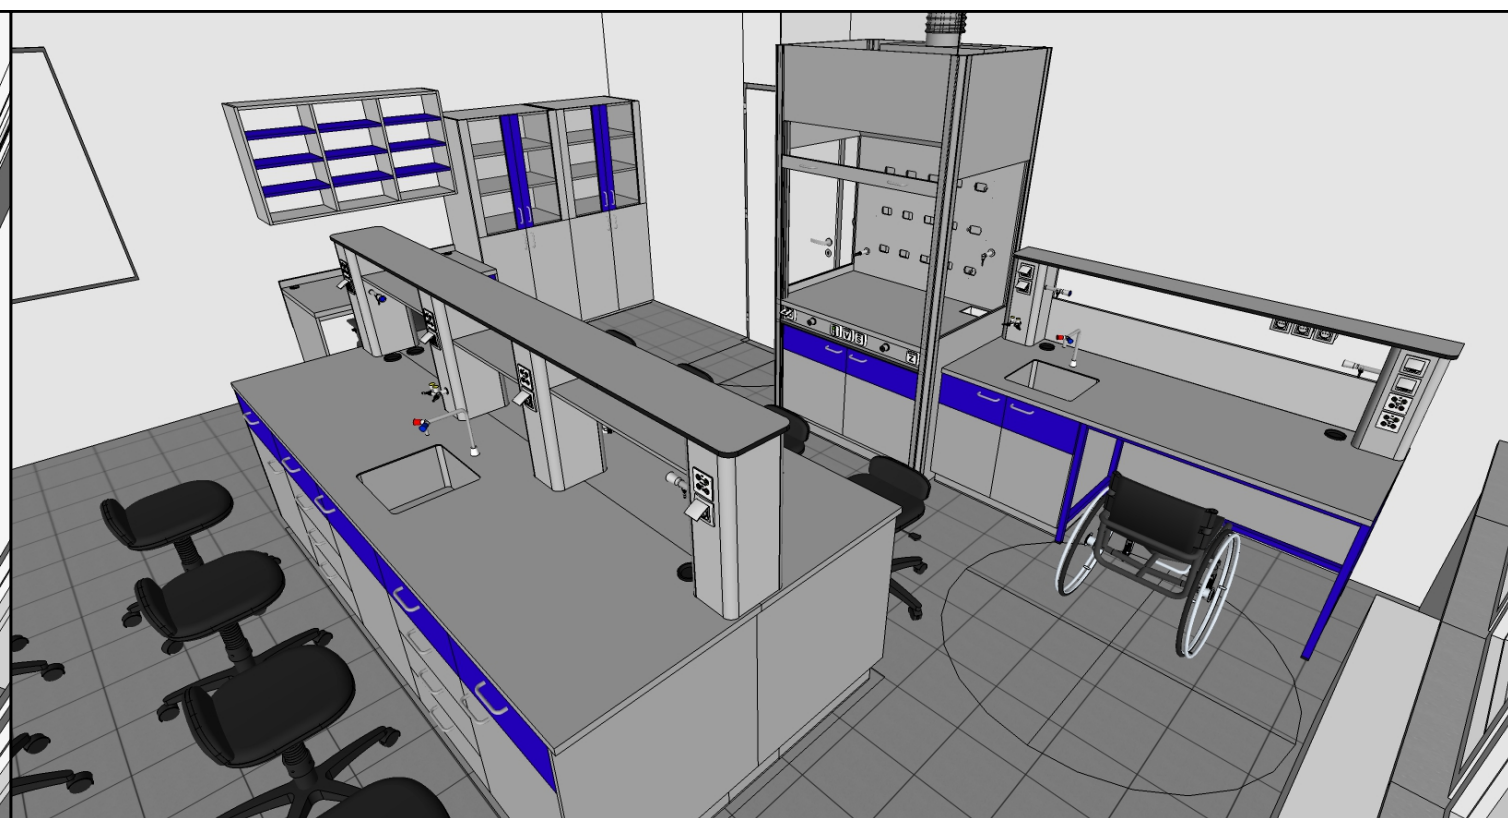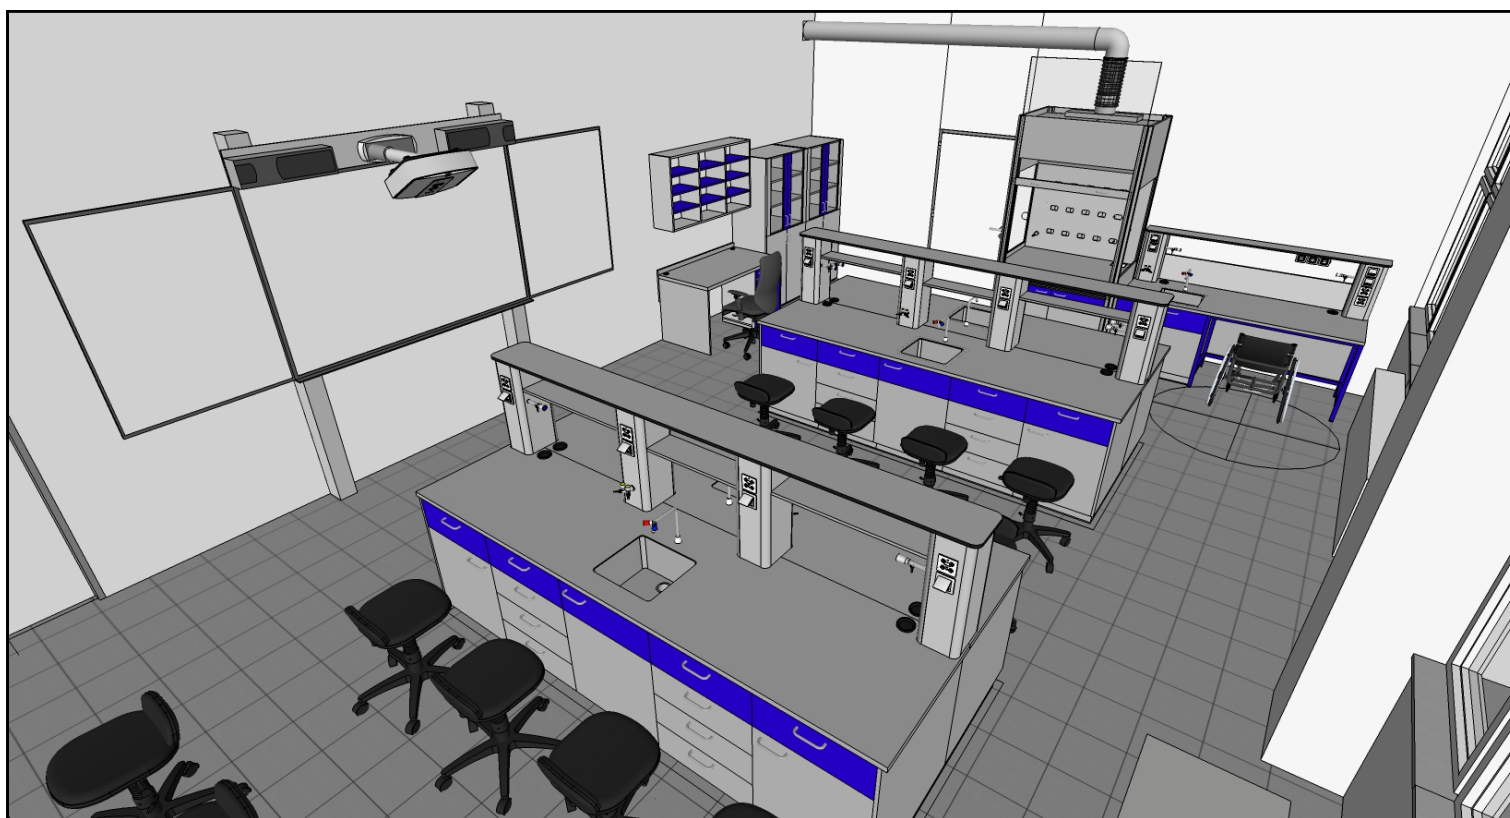

		Hilbert Interiéry s.r.o. Pobřeží 249/46 186 00 Praha 8 IČ : 286 61 133 DIČ: CZ28661133 TEL.: +420 596 315 813 email: hilbert@hilbert-interiey.cz	
NÁZEV AKCE: "Dodávka nábytku do učebních prostor chemie - Gymnázium L. Píka, Plzeň, Opavská 21"			
INVESTOR:		Gymnázium L. Píka, Plzeň, Opavská 21	
MÍSTO:		Gymnázium L. Píka, Plzeň, Opavská 21 Opavská 823/21, 312 00 Plzeň	
VYPRACOVAL: FILIP ADAM KONTROLOVAL: JIŘÍ HILBERT	ČÁST: INTERIÉR DATUM: 06/2018	MĚŘÍTKO: 3D FORMÁT: A3	
MÍSTNOST:		Odborná učebna chemie 304	
OBSAH VÝKRESU:		VIZUALIZACE	ČÍSLO VÝKRESU: INT_N03