



POHLED 1A  
M 1:35

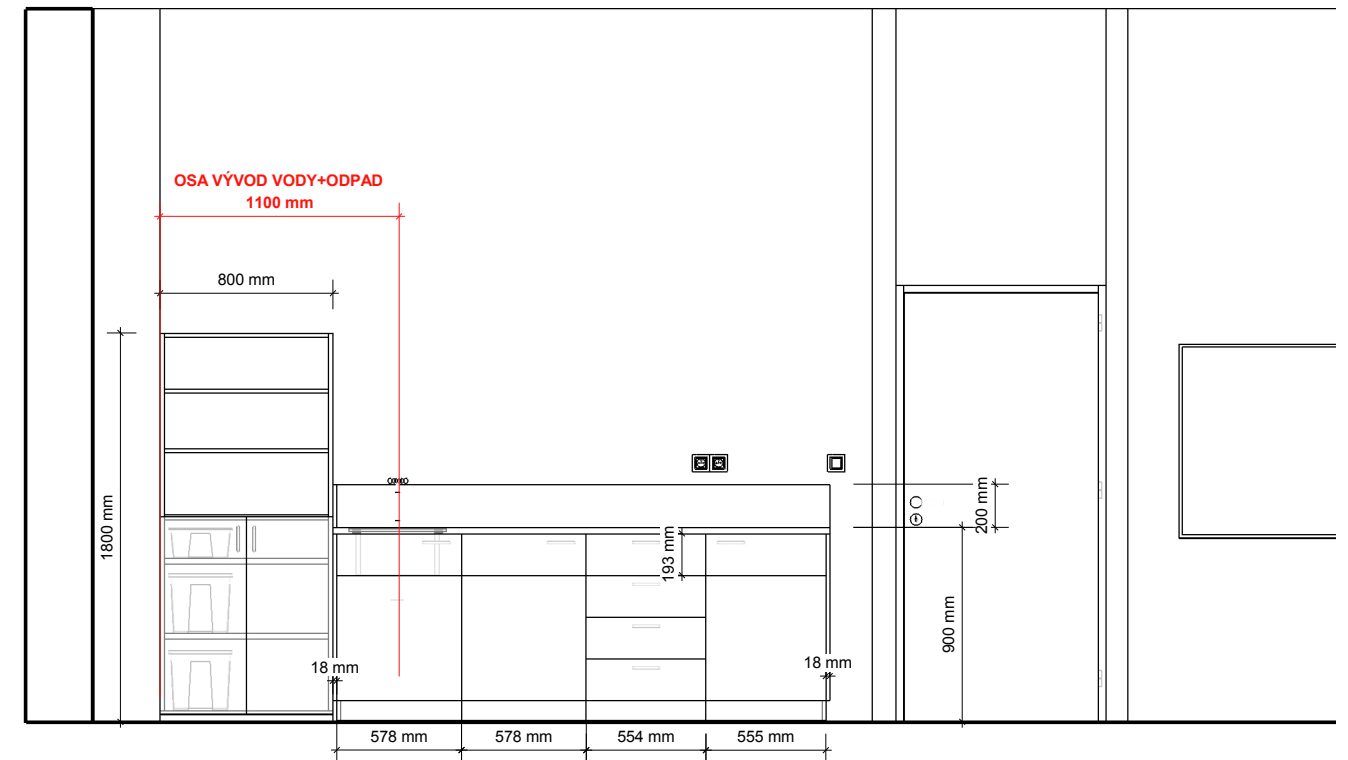


SOUPIS NÁBYTKU:

- 01** PRACOVNÍ STŮL  
š.1800/hl.1800/v.750
- 02** PŘÍPRAVNÝ PULT  
š.2300/hl.700/v.900
- 03** VÁHOVÝ STŮL  
š.900/hl.600/v.820
- 04** VYSOKÁ SKŘÍŇ  
S PLNYMI DVERMI  
š.800/hl.480/v.1800
- 05** VYSOKÁ SKŘÍŇ  
S DVERMI A POLICEMI  
š.800/hl.480/v.1800
- 06** LABORATORNÍ ŽIDLE
- 07** TABULE BILÁ  
š.1200/v.900

		Hilbert Interiéry s.r.o. Pobřežní 249/46 186 00 Praha 8 IČ : 286 61 133 DIČ: CZ28661133 TEL.: +420 596 315 813 email: hilbert@hilbert-interierey.cz	
		NÁZEV AKCE: "Dodávka nábytku do učebních prostor chemie – Gymnázium L. Píka, Plzeň, Opavská 21"	
INVESTOR:		Gymnázium L. Píka, Plzeň, Opavská 21	
MÍSTO:		Gymnázium L. Píka, Plzeň, Opavská 21 Opavská 823/21, 312 00 Plzeň	
VYPRACOVAL: FILIP ADAM	ČÁST: INTERIÉR	MĚŘÍTKO: 1:35/40	
KONTROLOVAL: JIŘÍ HILBERT	DATUM: 06/2018	FORMÁT: A3	
MÍSTNOST:		<b>VAHOVNA</b>	
OBSAH VÝKRESU:		PUDORYS/ POHLEDY	ČÍSLO VÝKRESU: <b>INT_N01</b>

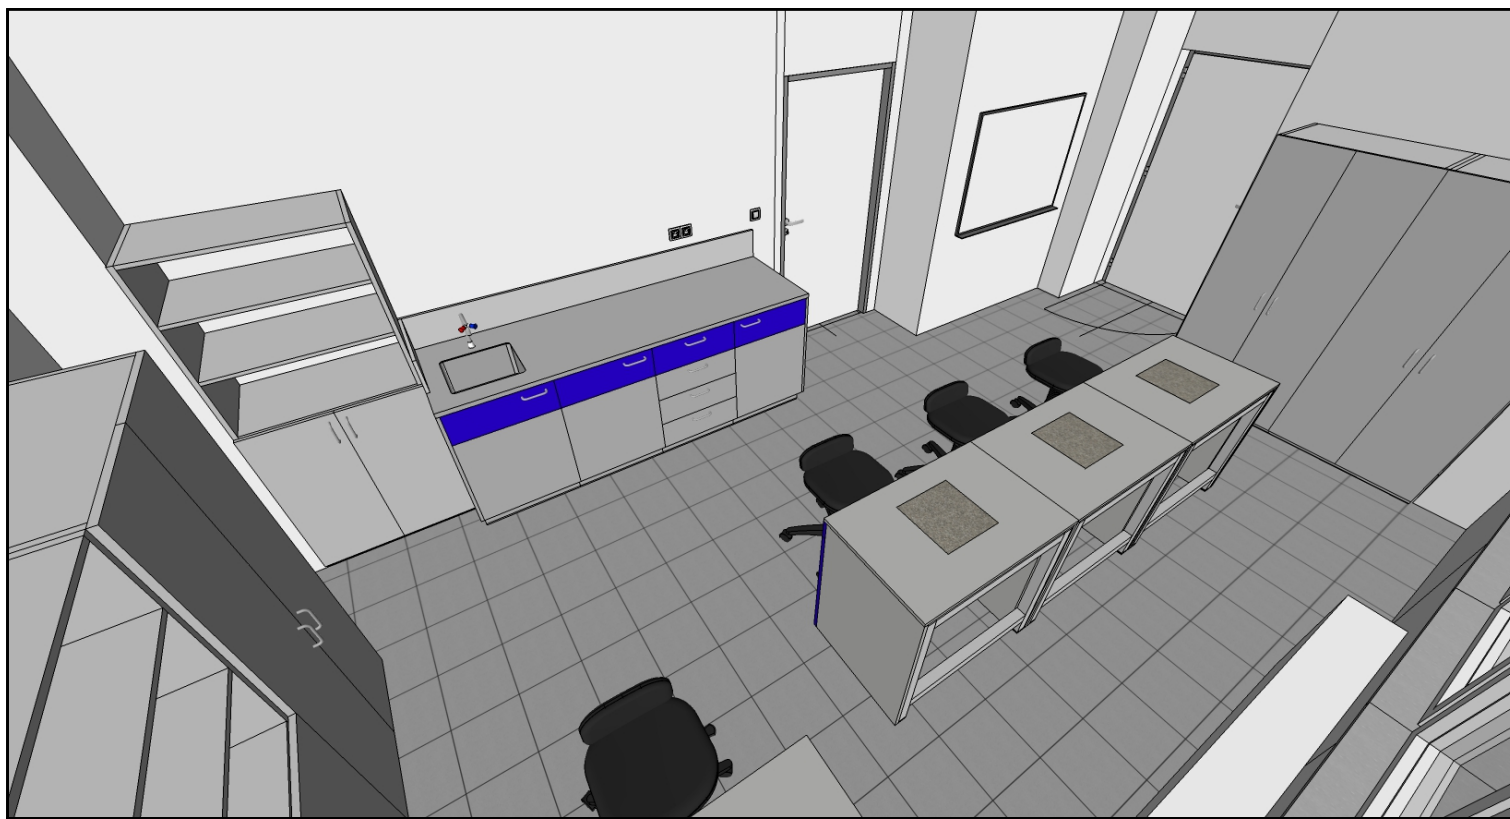

		Hilbert Interiéry s.r.o. Pobřeží 249/46 186 00 Praha 8 IČ : 286 61 133 DIČ: CZ28661133 TEL.: +420 596 315 813 email: hilbert@hilbert-interiey.cz	
NÁZEV AKCE: "Dodávka nábytku do učebních prostor chemie - Gymnázium L. Píka, Plzeň, Opavská 21"			
INVESTOR:		Gymnázium L. Píka, Plzeň, Opavská 21	
MÍSTO:		Gymnázium L. Píka, Plzeň, Opavská 21 Opavská 823/21, 312 00 Plzeň	
VYPRACOVAL: FILIP ADAM KONTROLOVAL: JIŘÍ HILBERT	ČÁST: INTERIÉR DATUM: 06/2018	MĚŘÍTKO: 3D FORMÁT: A3	VAHOVNA
MÍSTNOST:		VAHOVNA	
OBSAH VÝKRESU:		VIZUALIZACE	ČÍSLO VÝKRESU: INT_N02