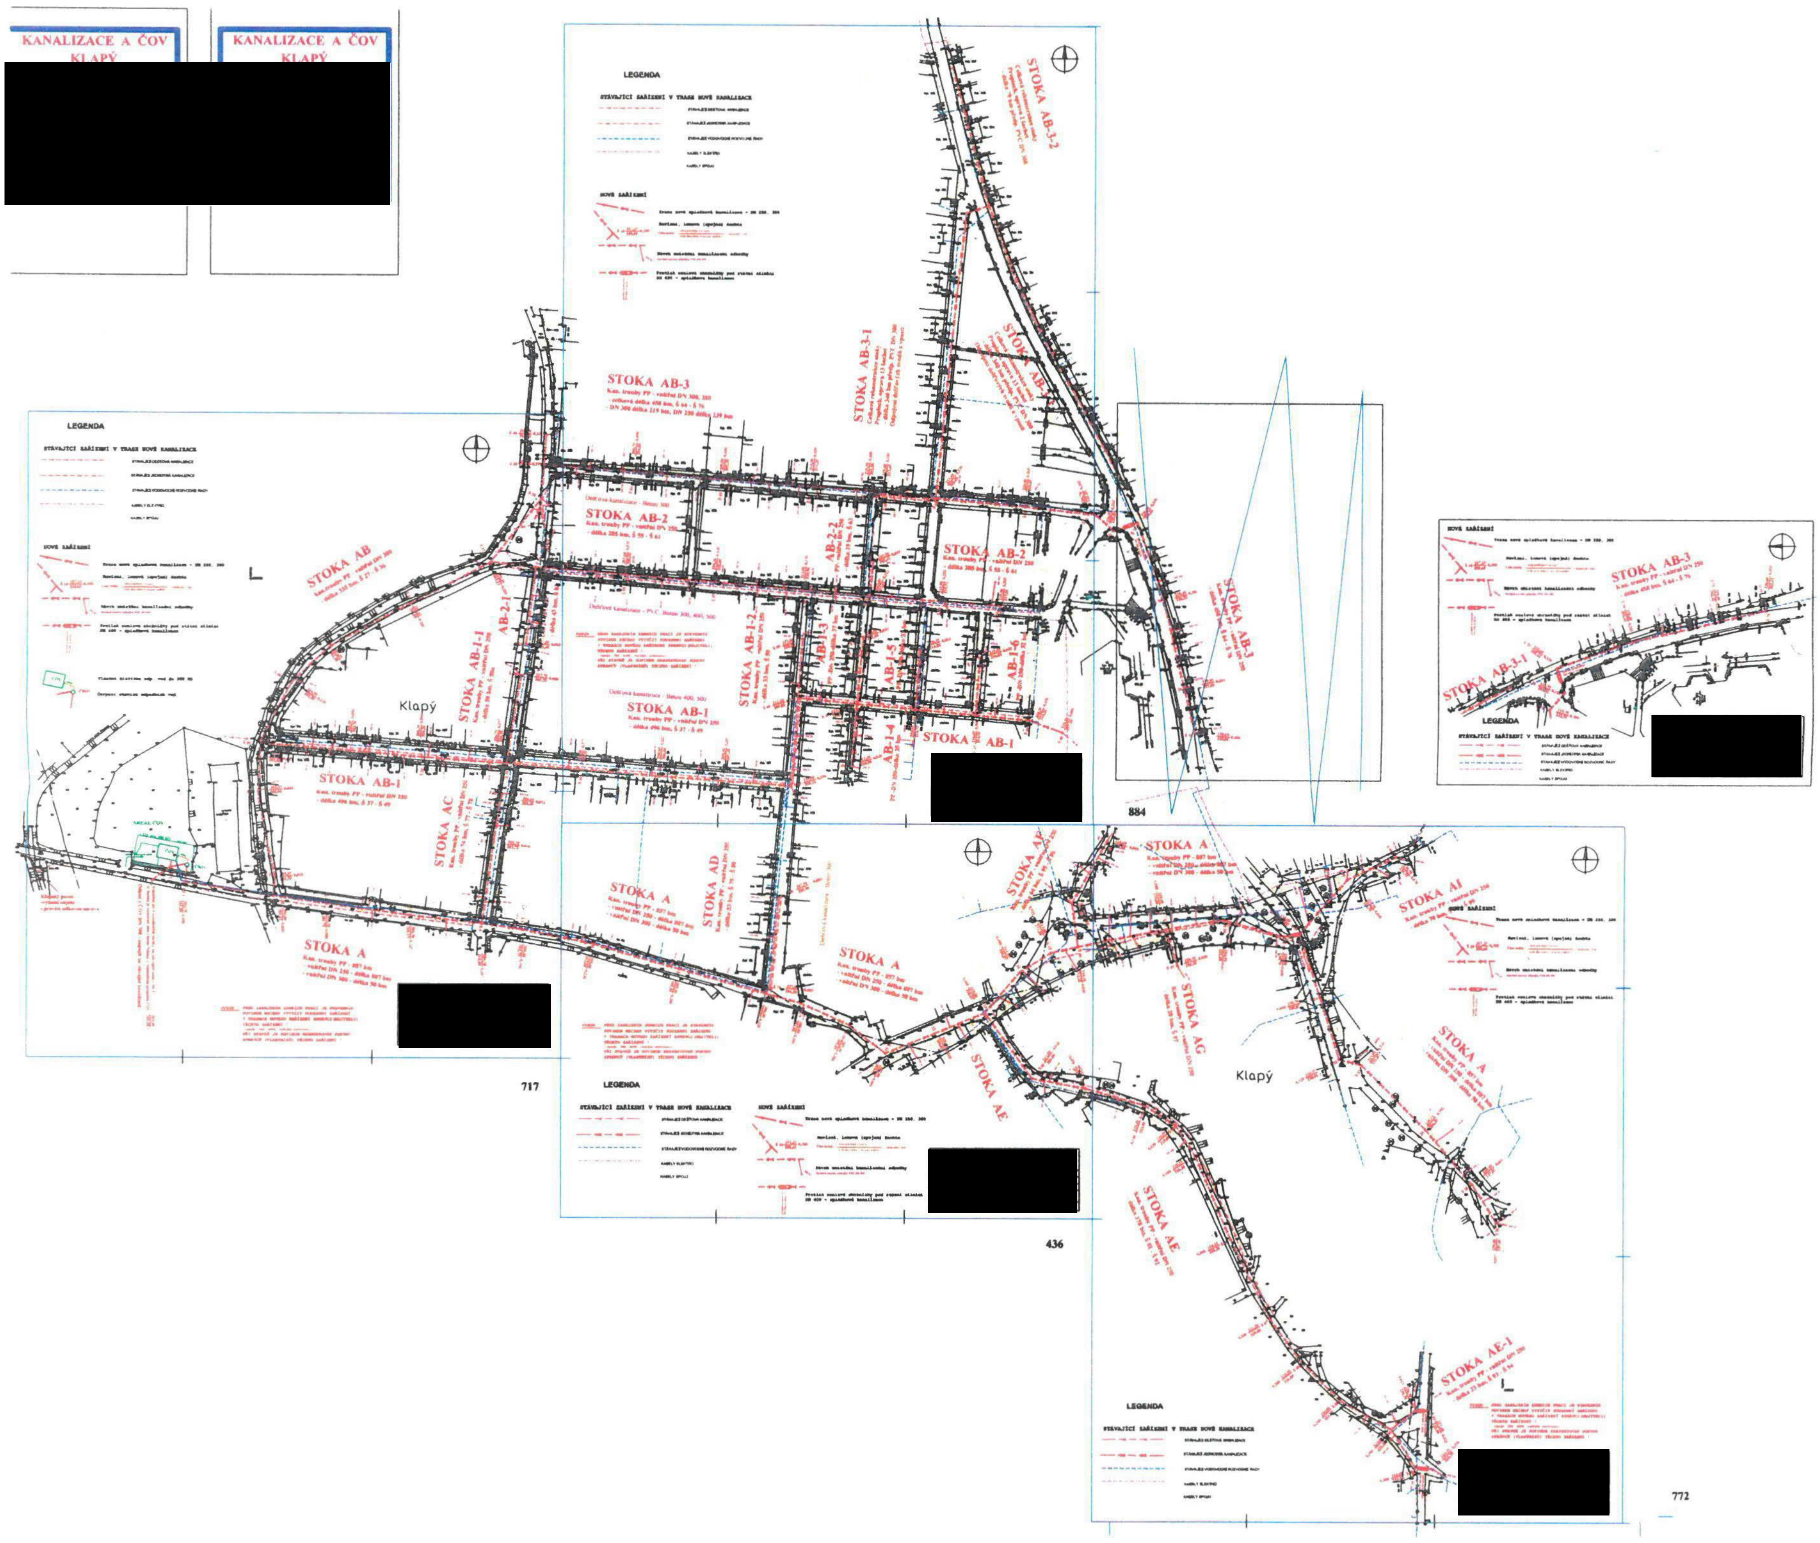
KANALIZACE A ČOV KLAPÝ
KANALIZACE A ČOV KLAPÝ
LEGENDA
STÁVAJÍCÍ ZAŘÍZENÍ V TRASE NOVÉ KANALIZACE
NOVÉ ZAŘÍZENÍ
STOKA AB-3-2
STOKA AB-3-1
STOKA AB-3
STOKA AB-2
STOKA AB-2-1
STOKA AB-2-2
STOKA AB-1-2
STOKA AB-1-4
STOKA AB-1-3
STOKA AB-1-1
STOKA AB-1
STOKA AB
STOKA AC
STOKA AD
STOKA AE
STOKA AE-1
STOKA AF
STOKA AG
STOKA AI
STOKA A
STOKA AB-3-1
Klapý
Klapý
884
717
436
772

[redacted]

[redacted]

[redacted]

[redacted]

[redacted]

[redacted]

[redacted]

[redacted]