


ADVENT NA MORAVÁKU 2017

ŠAPITO - ŘEMESLA -12 X 24M

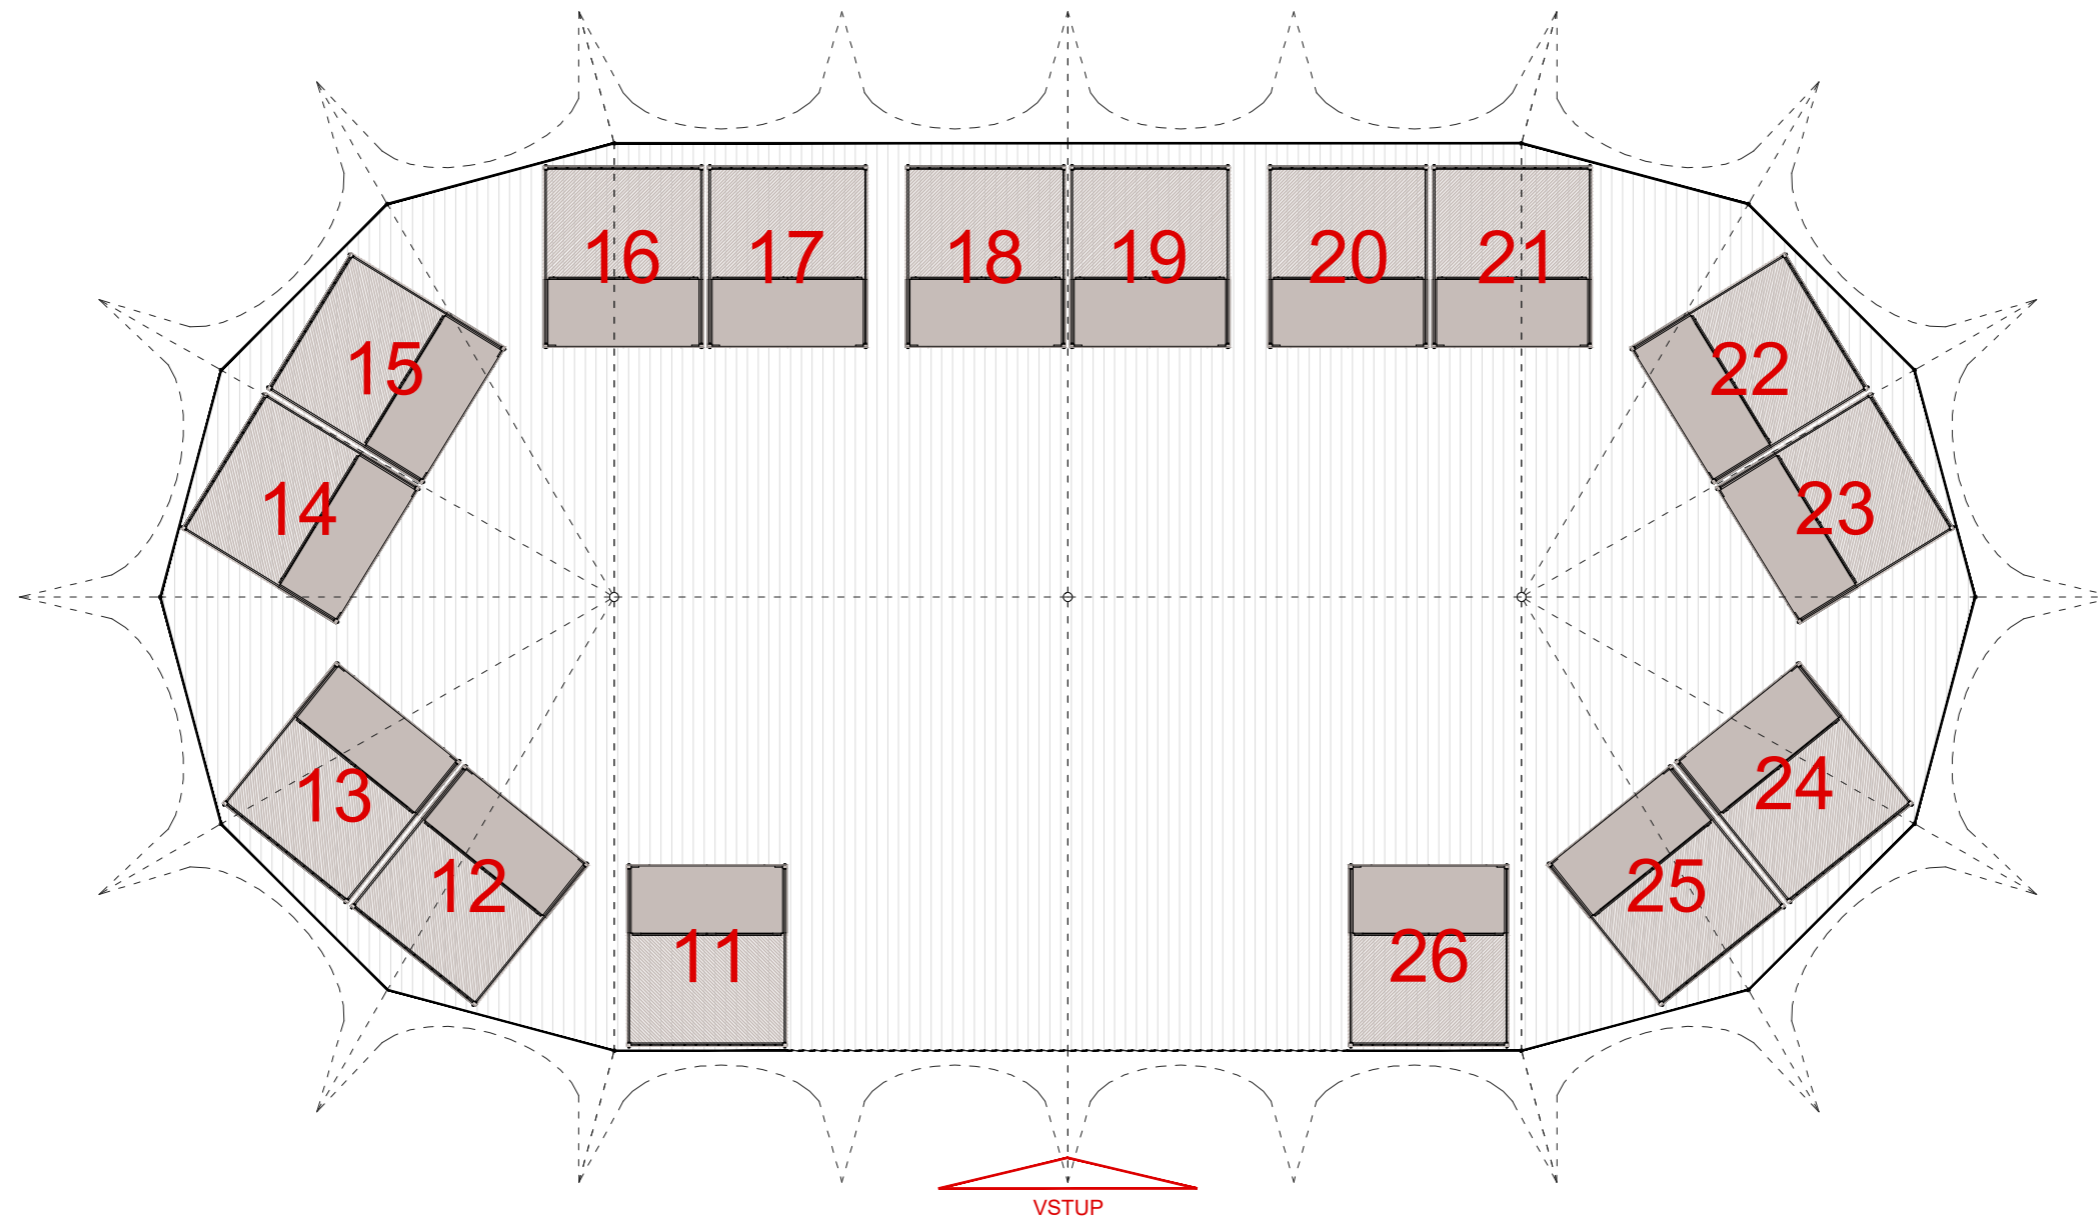

Půdorysné schéma 1: 100

0 1 3 5 10