


# ADVENT NA MORAVÁKU 2017

ŠAPITO - ŘEMESLA A SPECIALITY - 10 X 20M

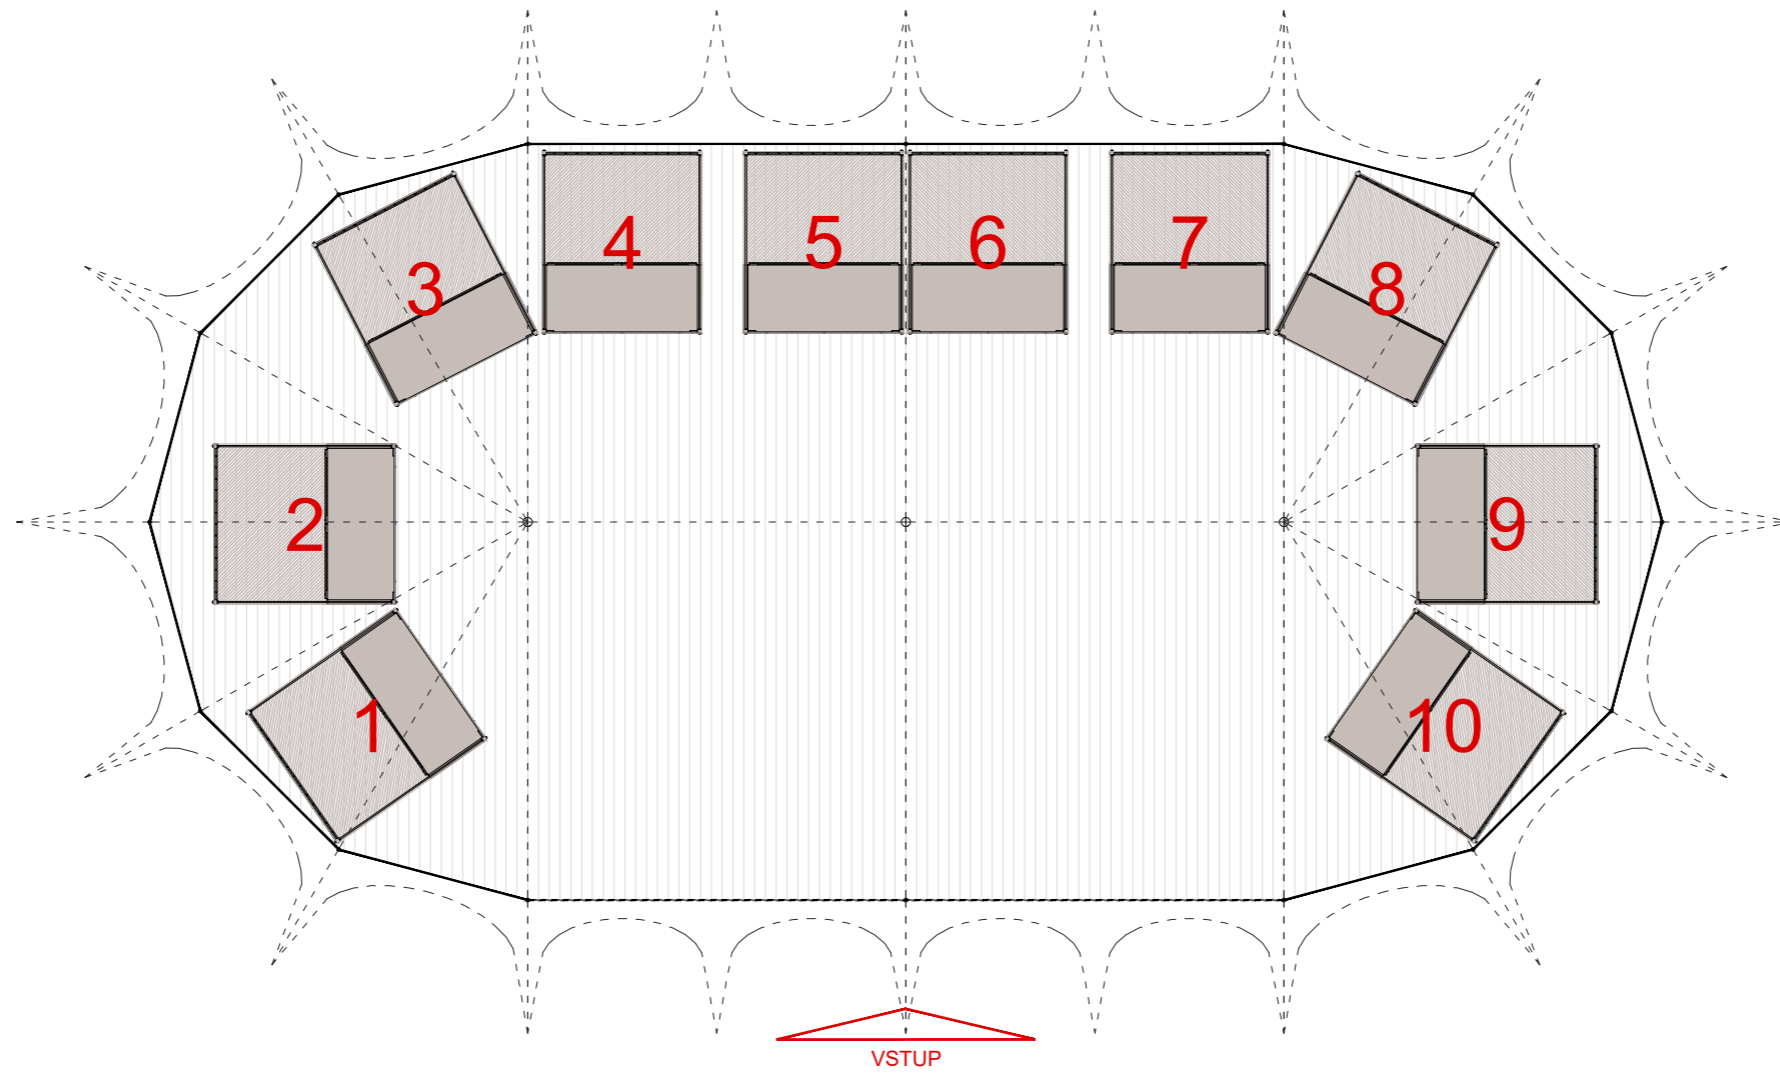

Půdorysné schéma 1: 100

