



Bobkova, Bryksova – vnitroblok "B", k. ú. Černý Most



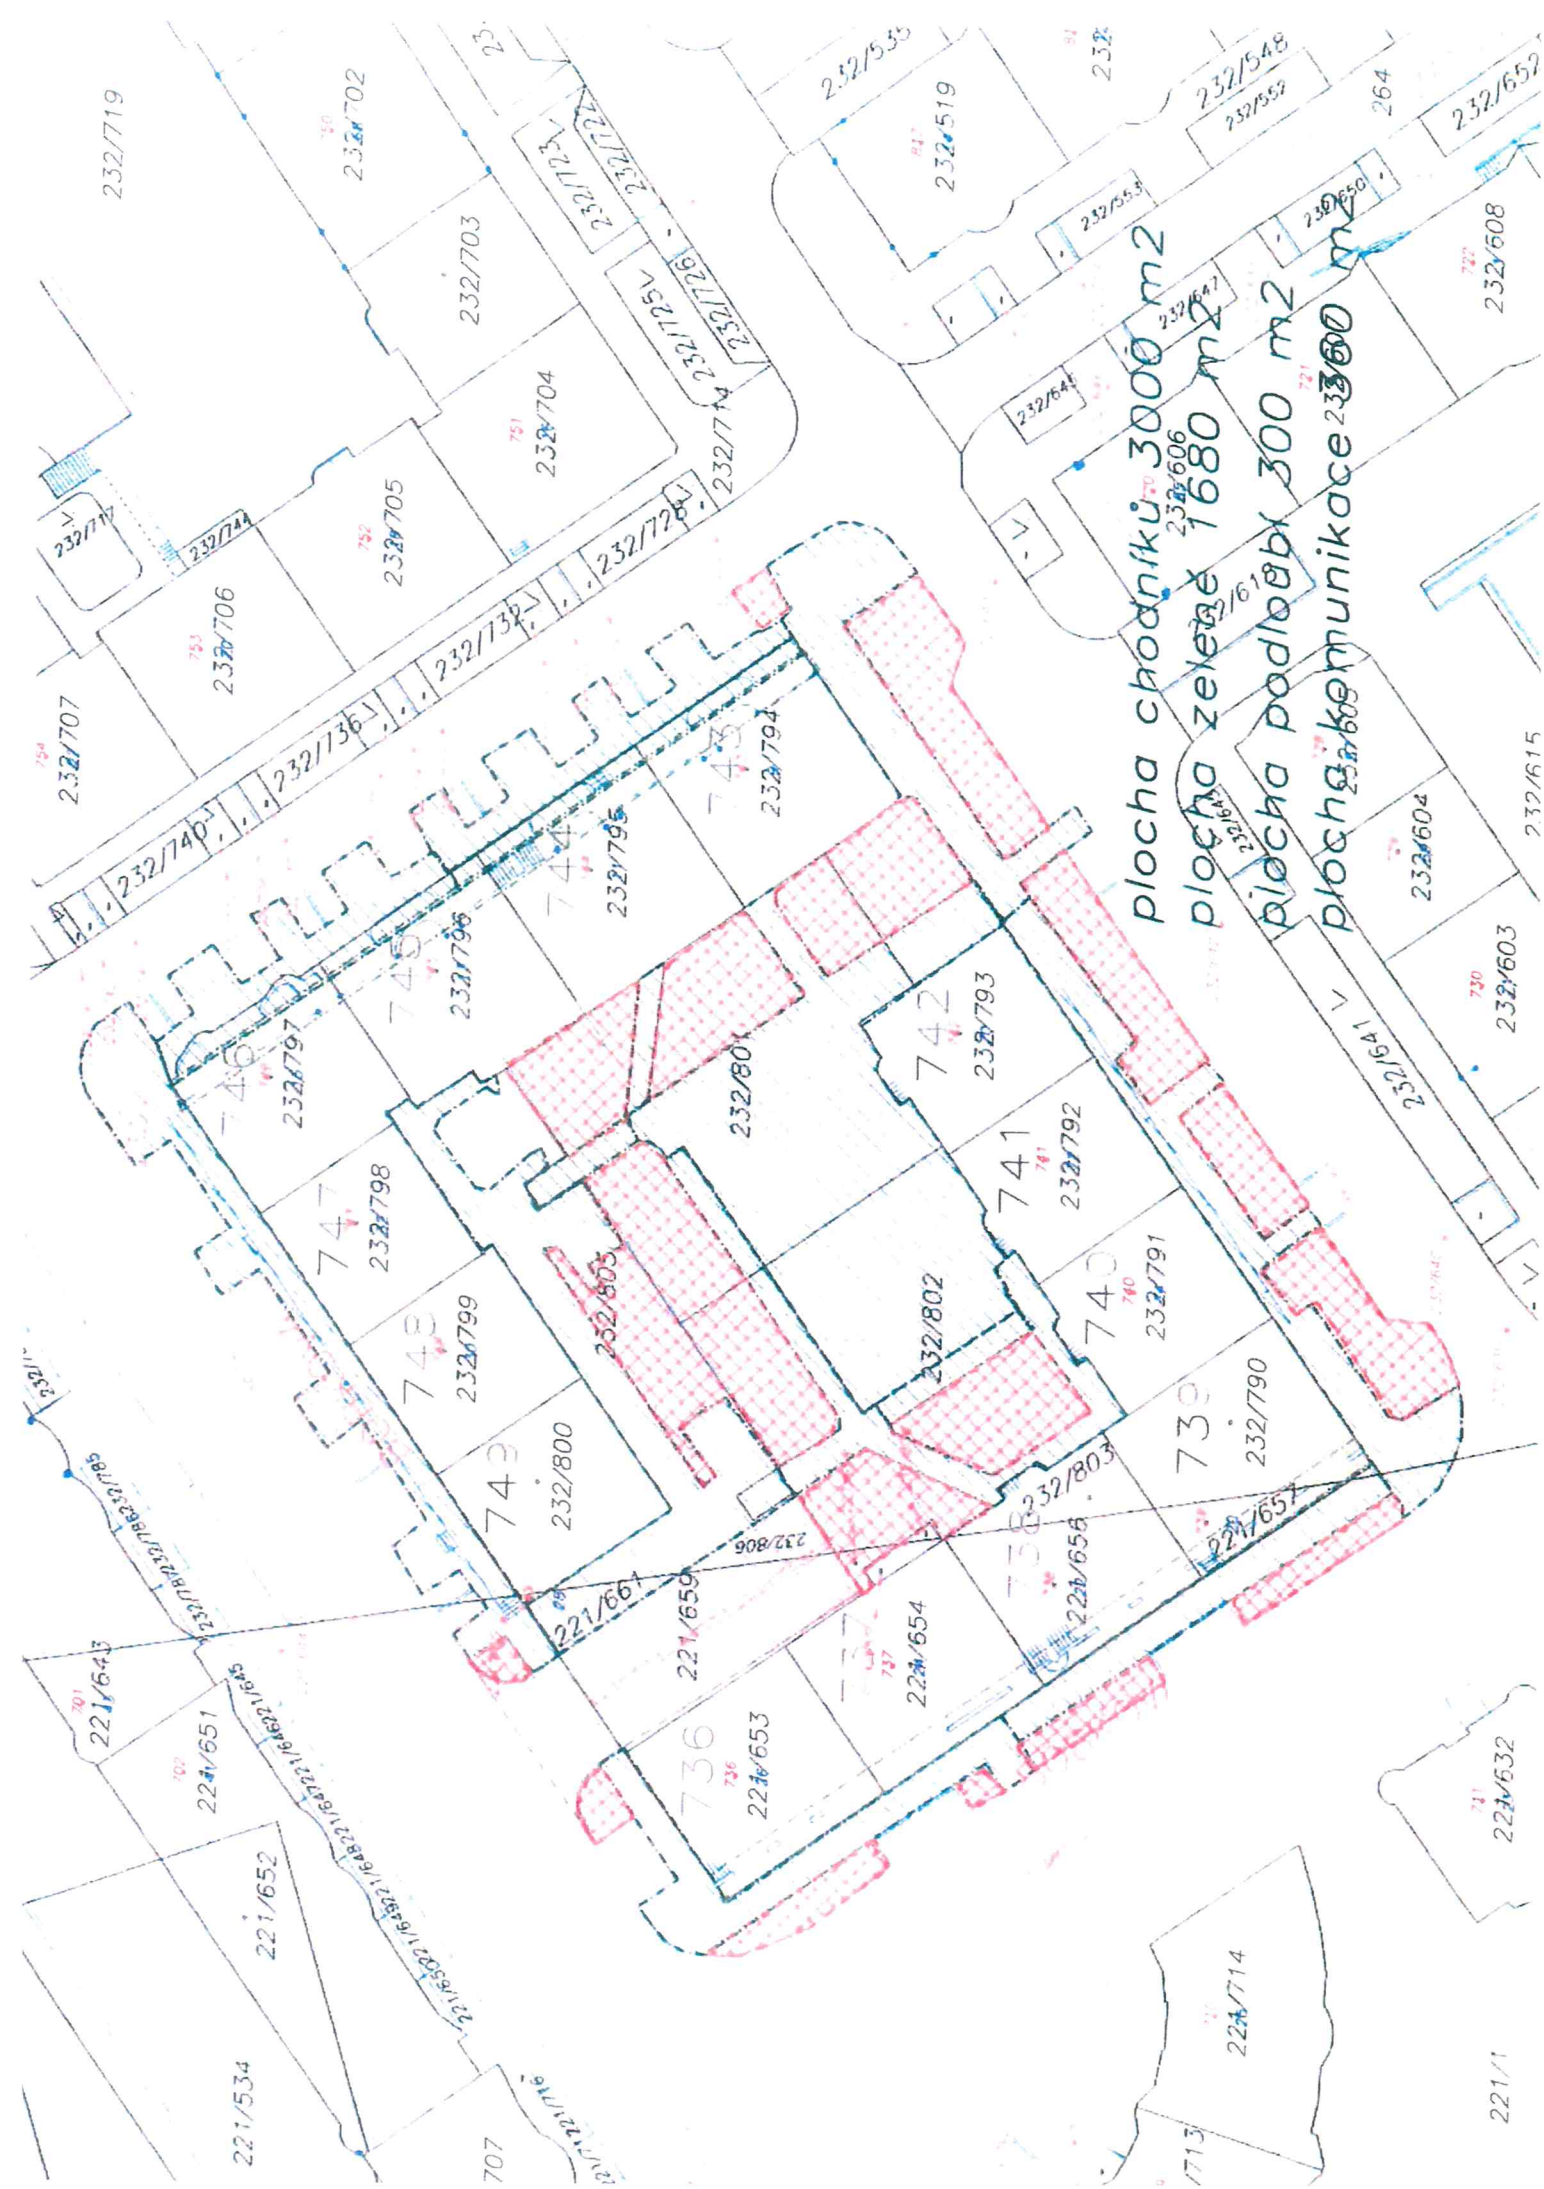

Rochovská 768 – 772, k. ú. Hloubětín

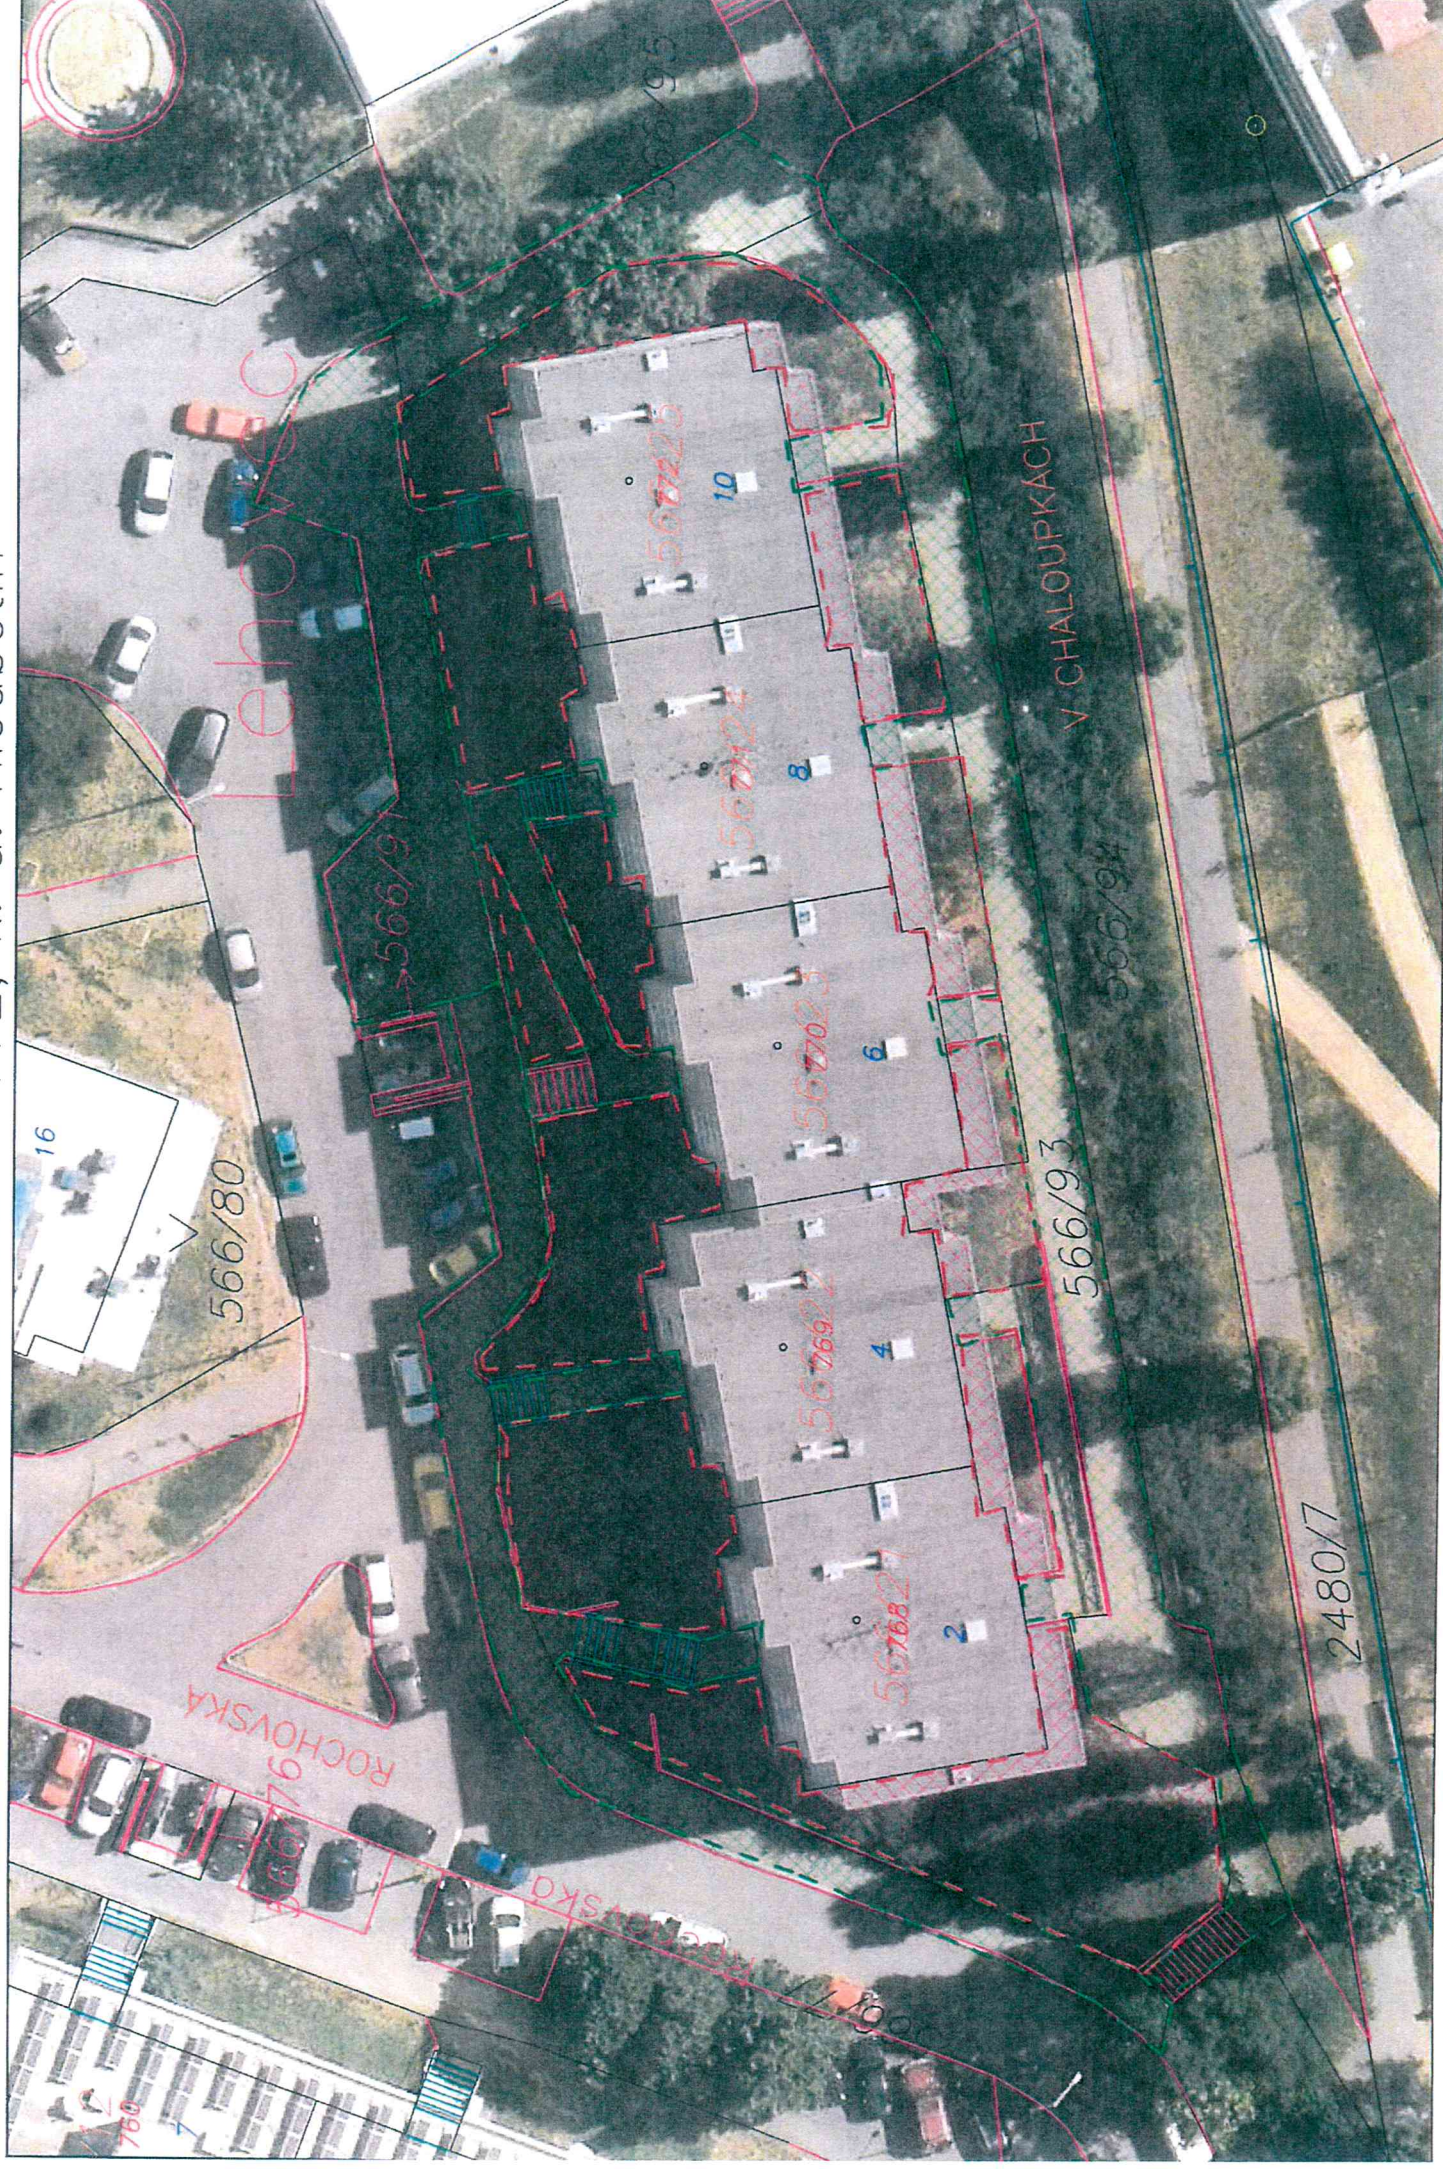


566/76

2

7

3

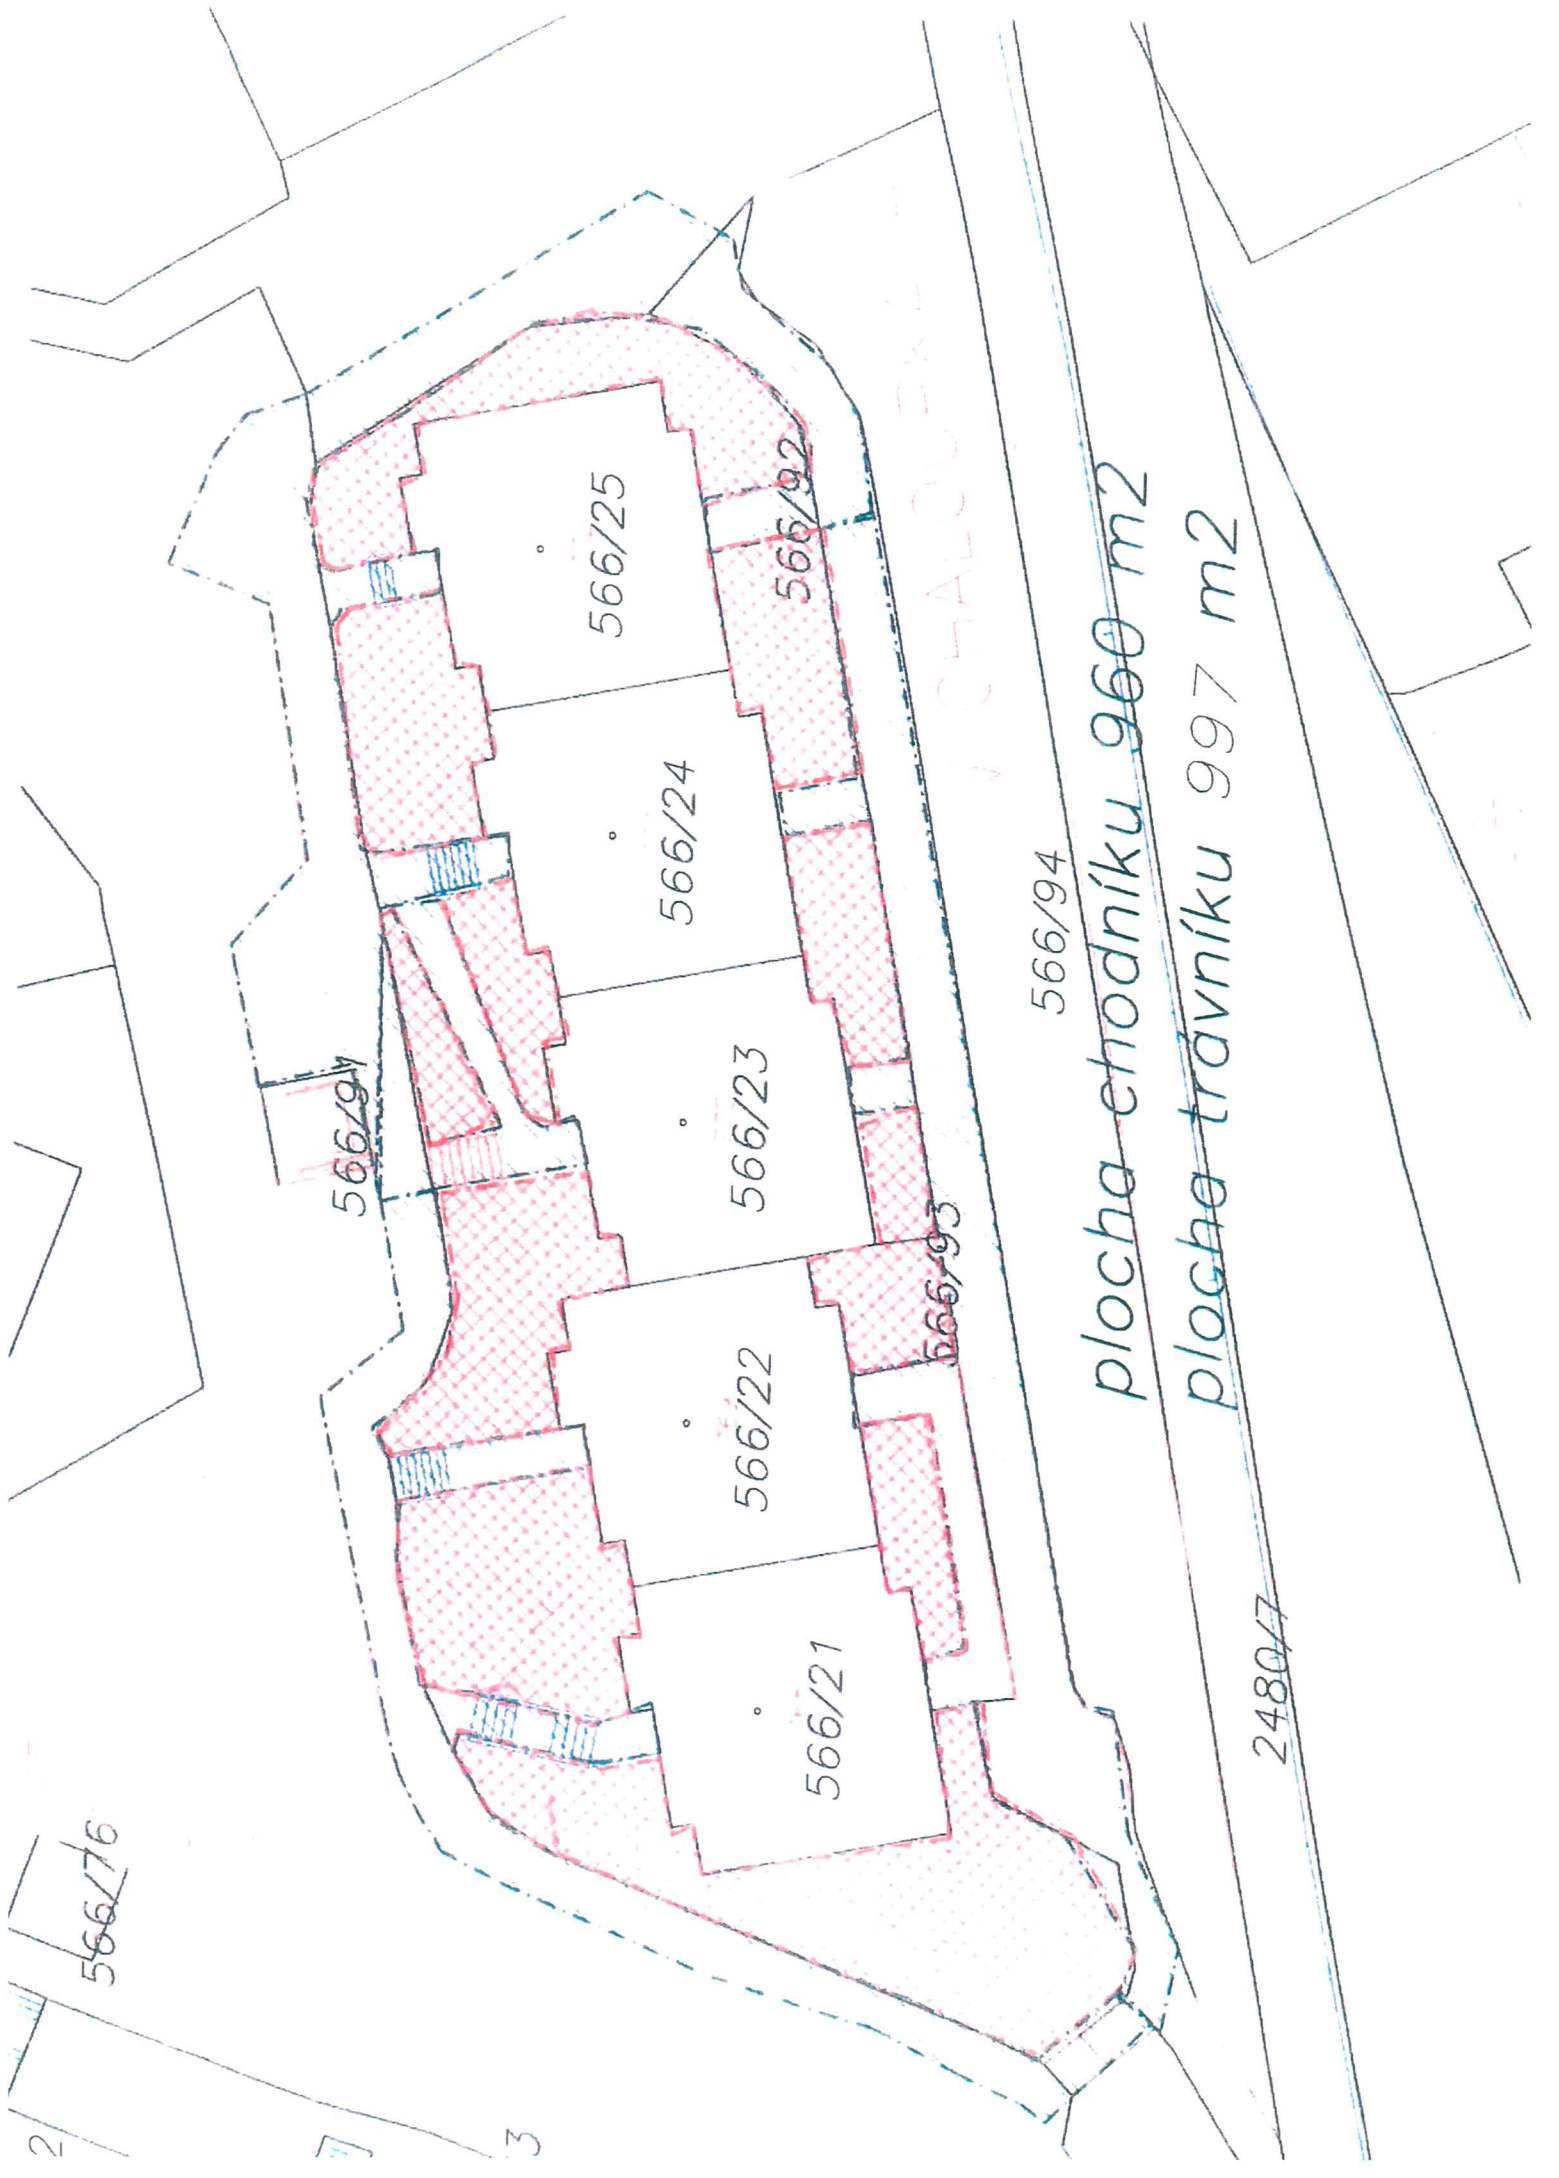

CHALOUPEK

566/94

plocha chodníku 960 m²


plocha trávníku 997 m²

2480/7

Krylovecká 491 – 493, Slévačská 494 – 497, k. ú. Hloubětín



1:700

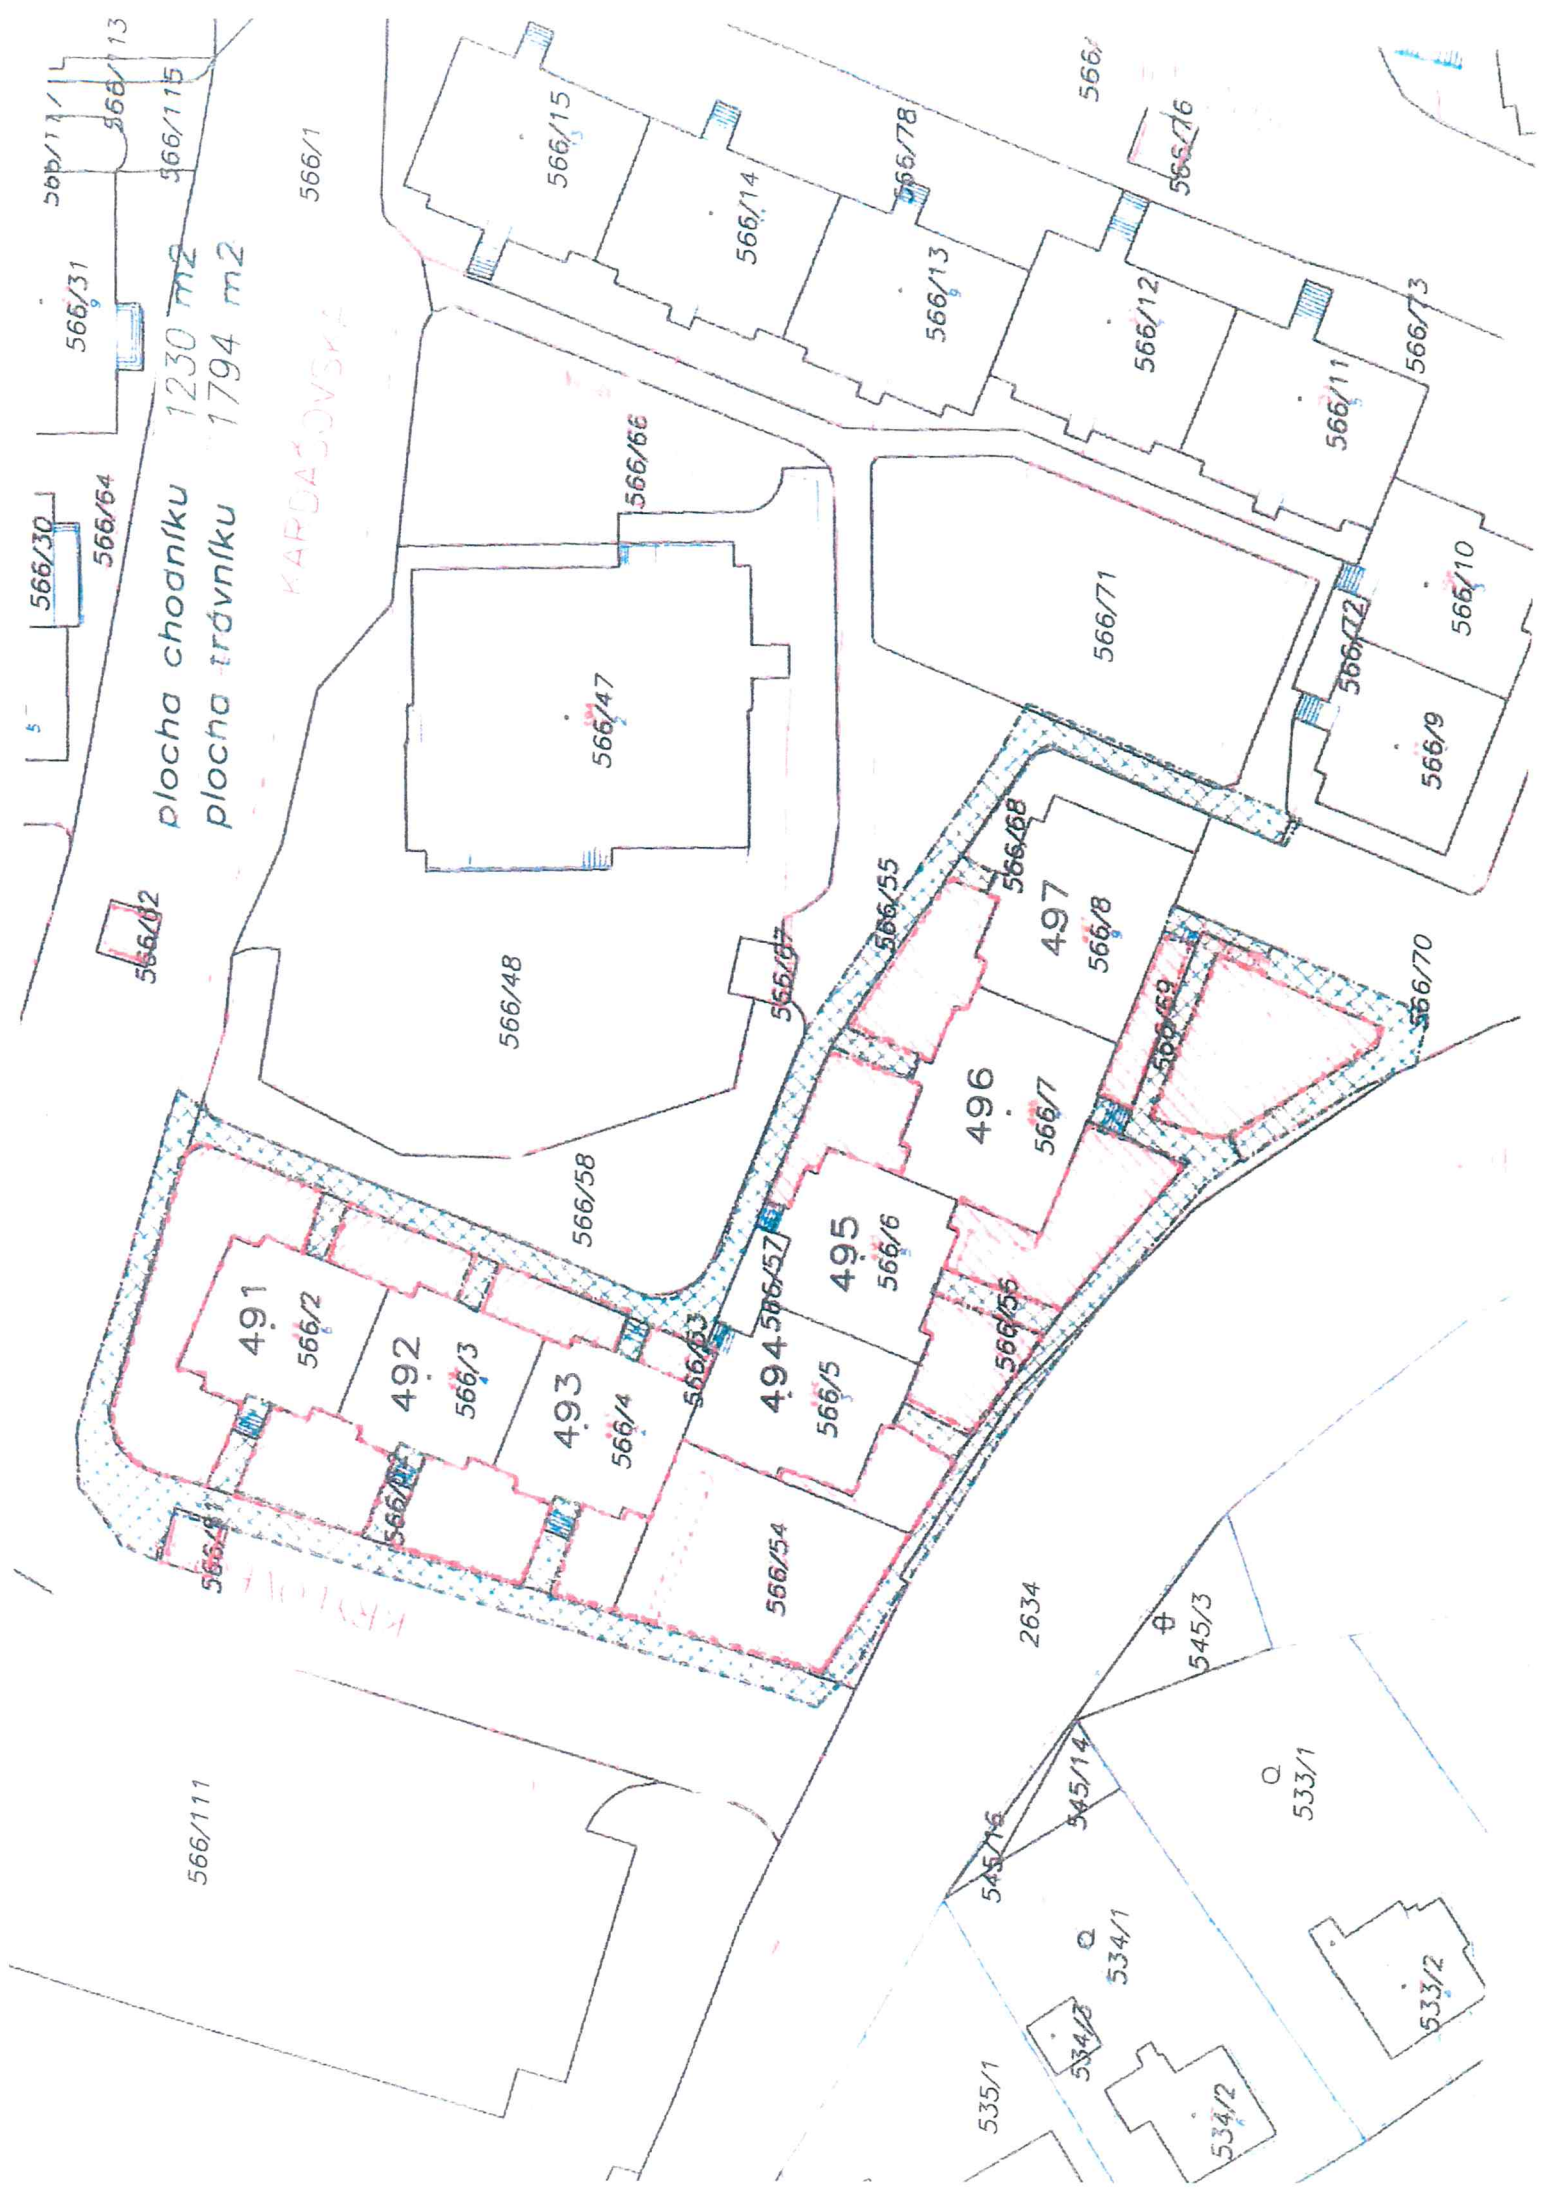

566/30
566/31
566/32
plocha chodníku 1230 m²
plocha trávniku 1794 m²

KARLOVSKÁ

566/111

566/112

491
566/2

492
566/3

493
566/4

494
566/5

495
566/6

496
566/7

497
566/8

566/54

566/55

566/56

566/57

566/58

566/48

566/47

566/15

566/14

566/13

566/78

566/

566/76

566/71

566/12

566/11

566/73

566/10

566/9

566/72

566/70

2634

545/3

533/1

533/2

534/2

534/1


534/3

535/1

545/14

545/16

Kardašovská, Rochovská – k. ú. Hloubětín

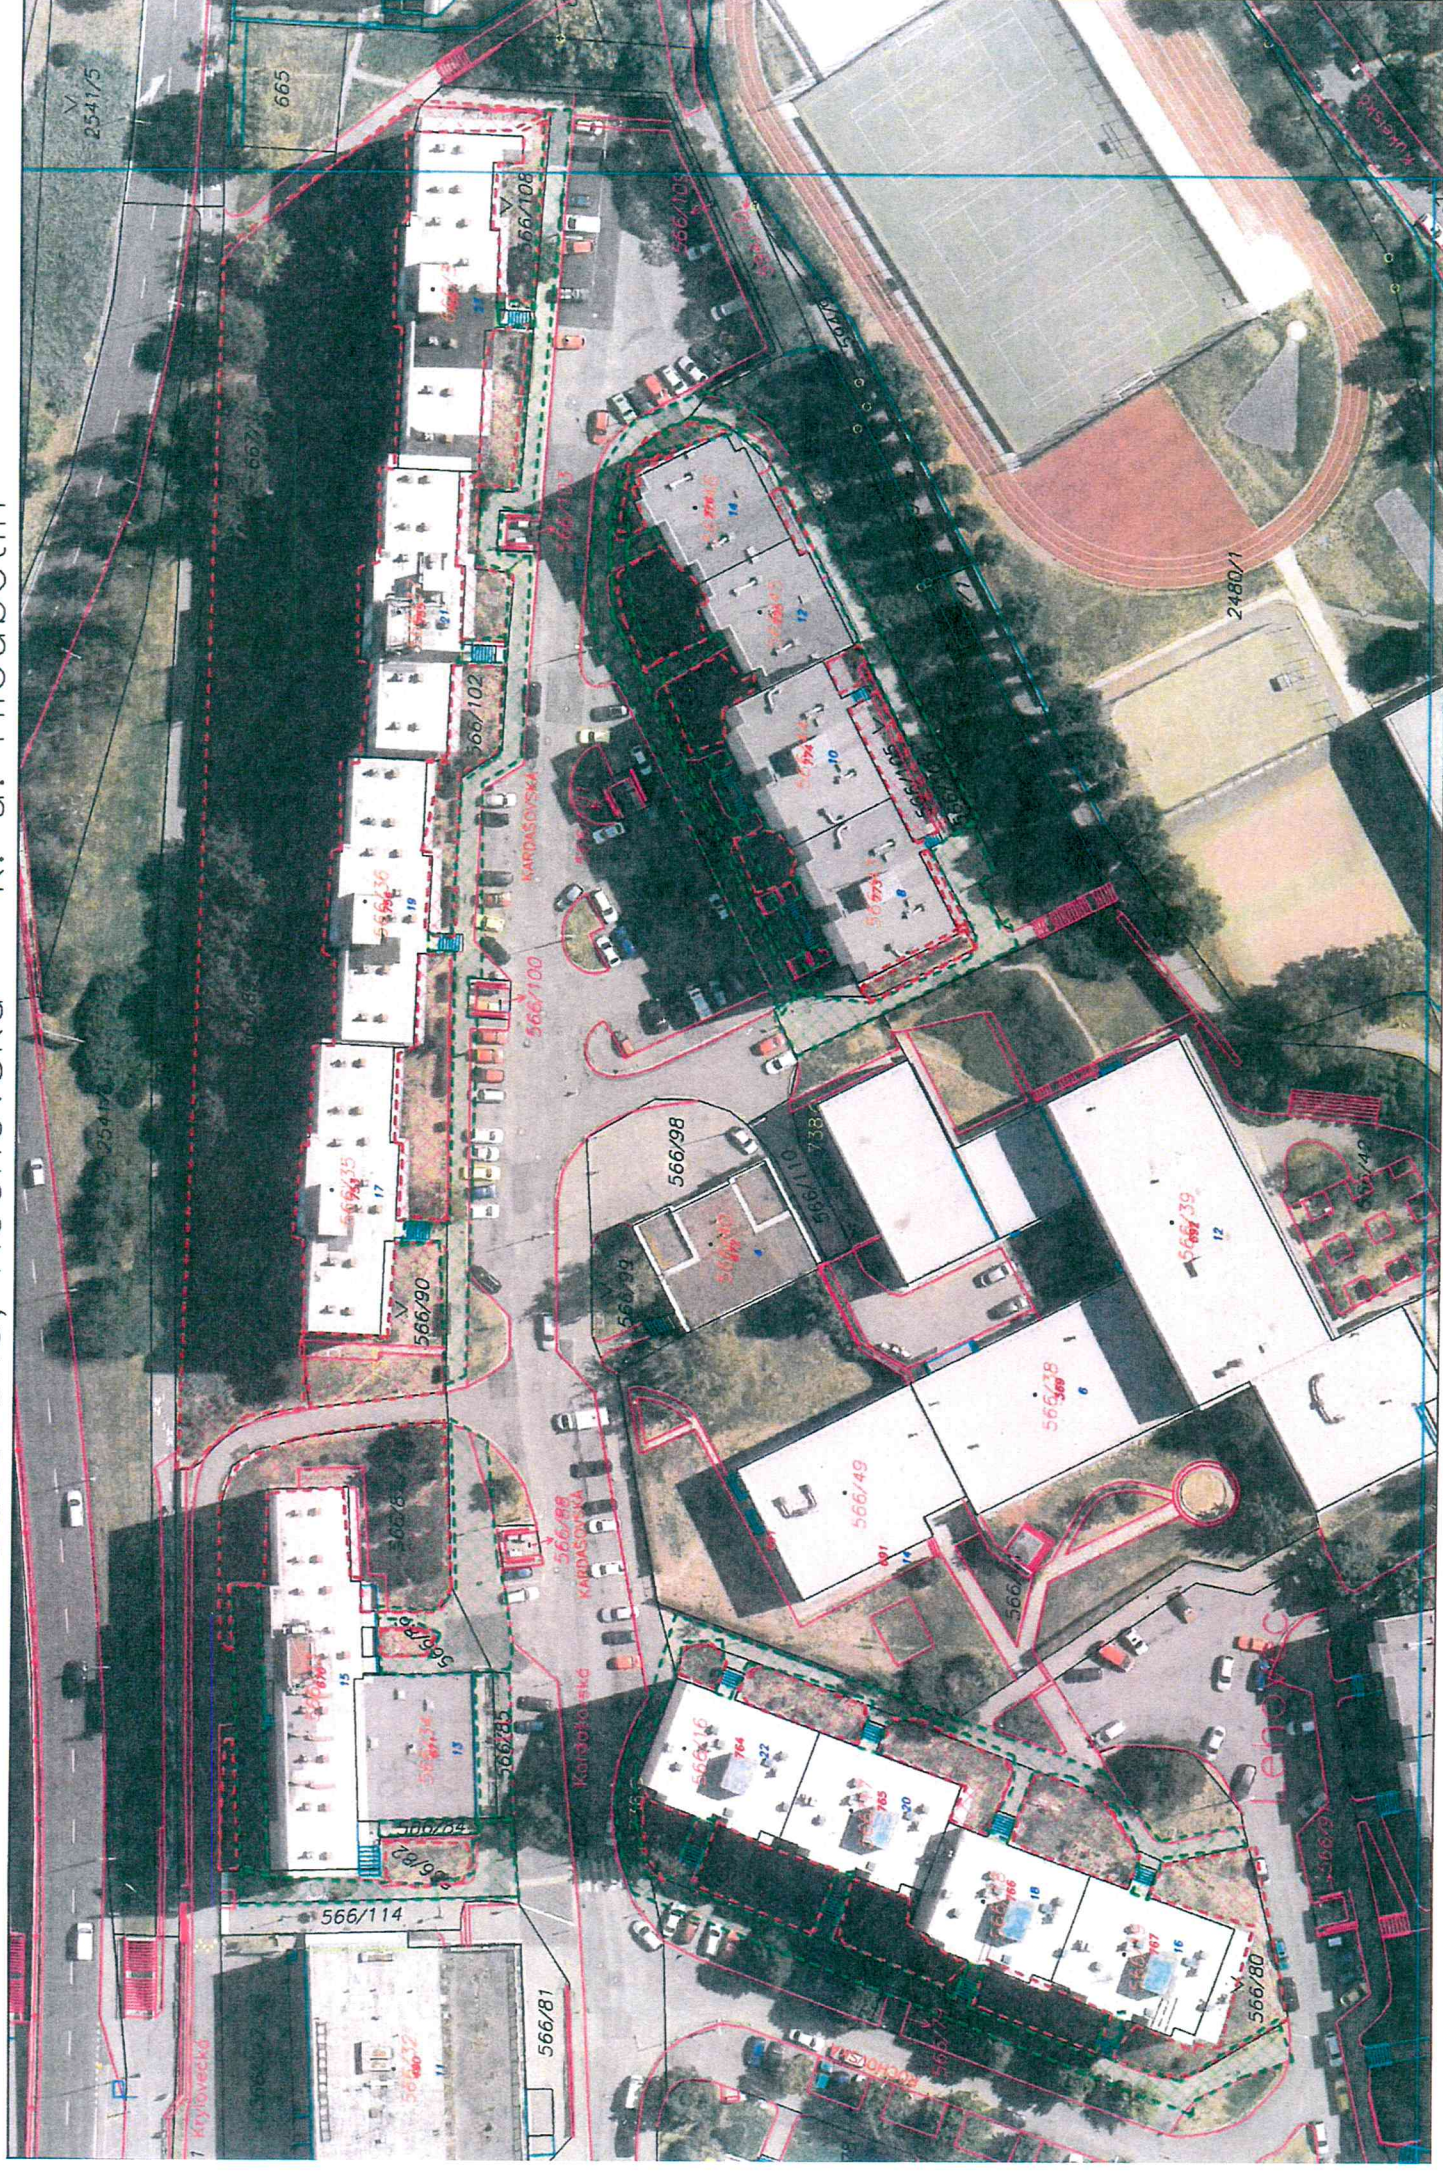

1000 0000

PODEBRADOV

2541/32

2541/5

2541/6

plocha trávniku 3950 m²
plocha chodníku 515 m²

667/4

566/6
plocha chodníku 612 m²
plocha trávniku 517 m²

670

753

754

755

756

566/1

KARDAŠOVSKÁ

KAP

566/99
plocha chodníku 676 m²
plocha trávniku 509 m²

566/15
plocha trávniku 1020 m²
plocha chodníku 570 m²

764

765

766

773

774

775

776


2480/1



Pletí záhonů

	ulice	pozemek parc. č.	k. ú.
A	Hloubětínské náměstí	782/21	Hloubětín
B	Mochovská	1072/172	Hloubětín
C	Sadská	965	Hloubětín
D	Klánovická	784/3	Hloubětín
E	Kardašovská	566/66	Hloubětín
F	Sklenská	2599/36	Kyje

parc. č. 782/21, k. ú. Hloubětín – Hloubětínské náměstí

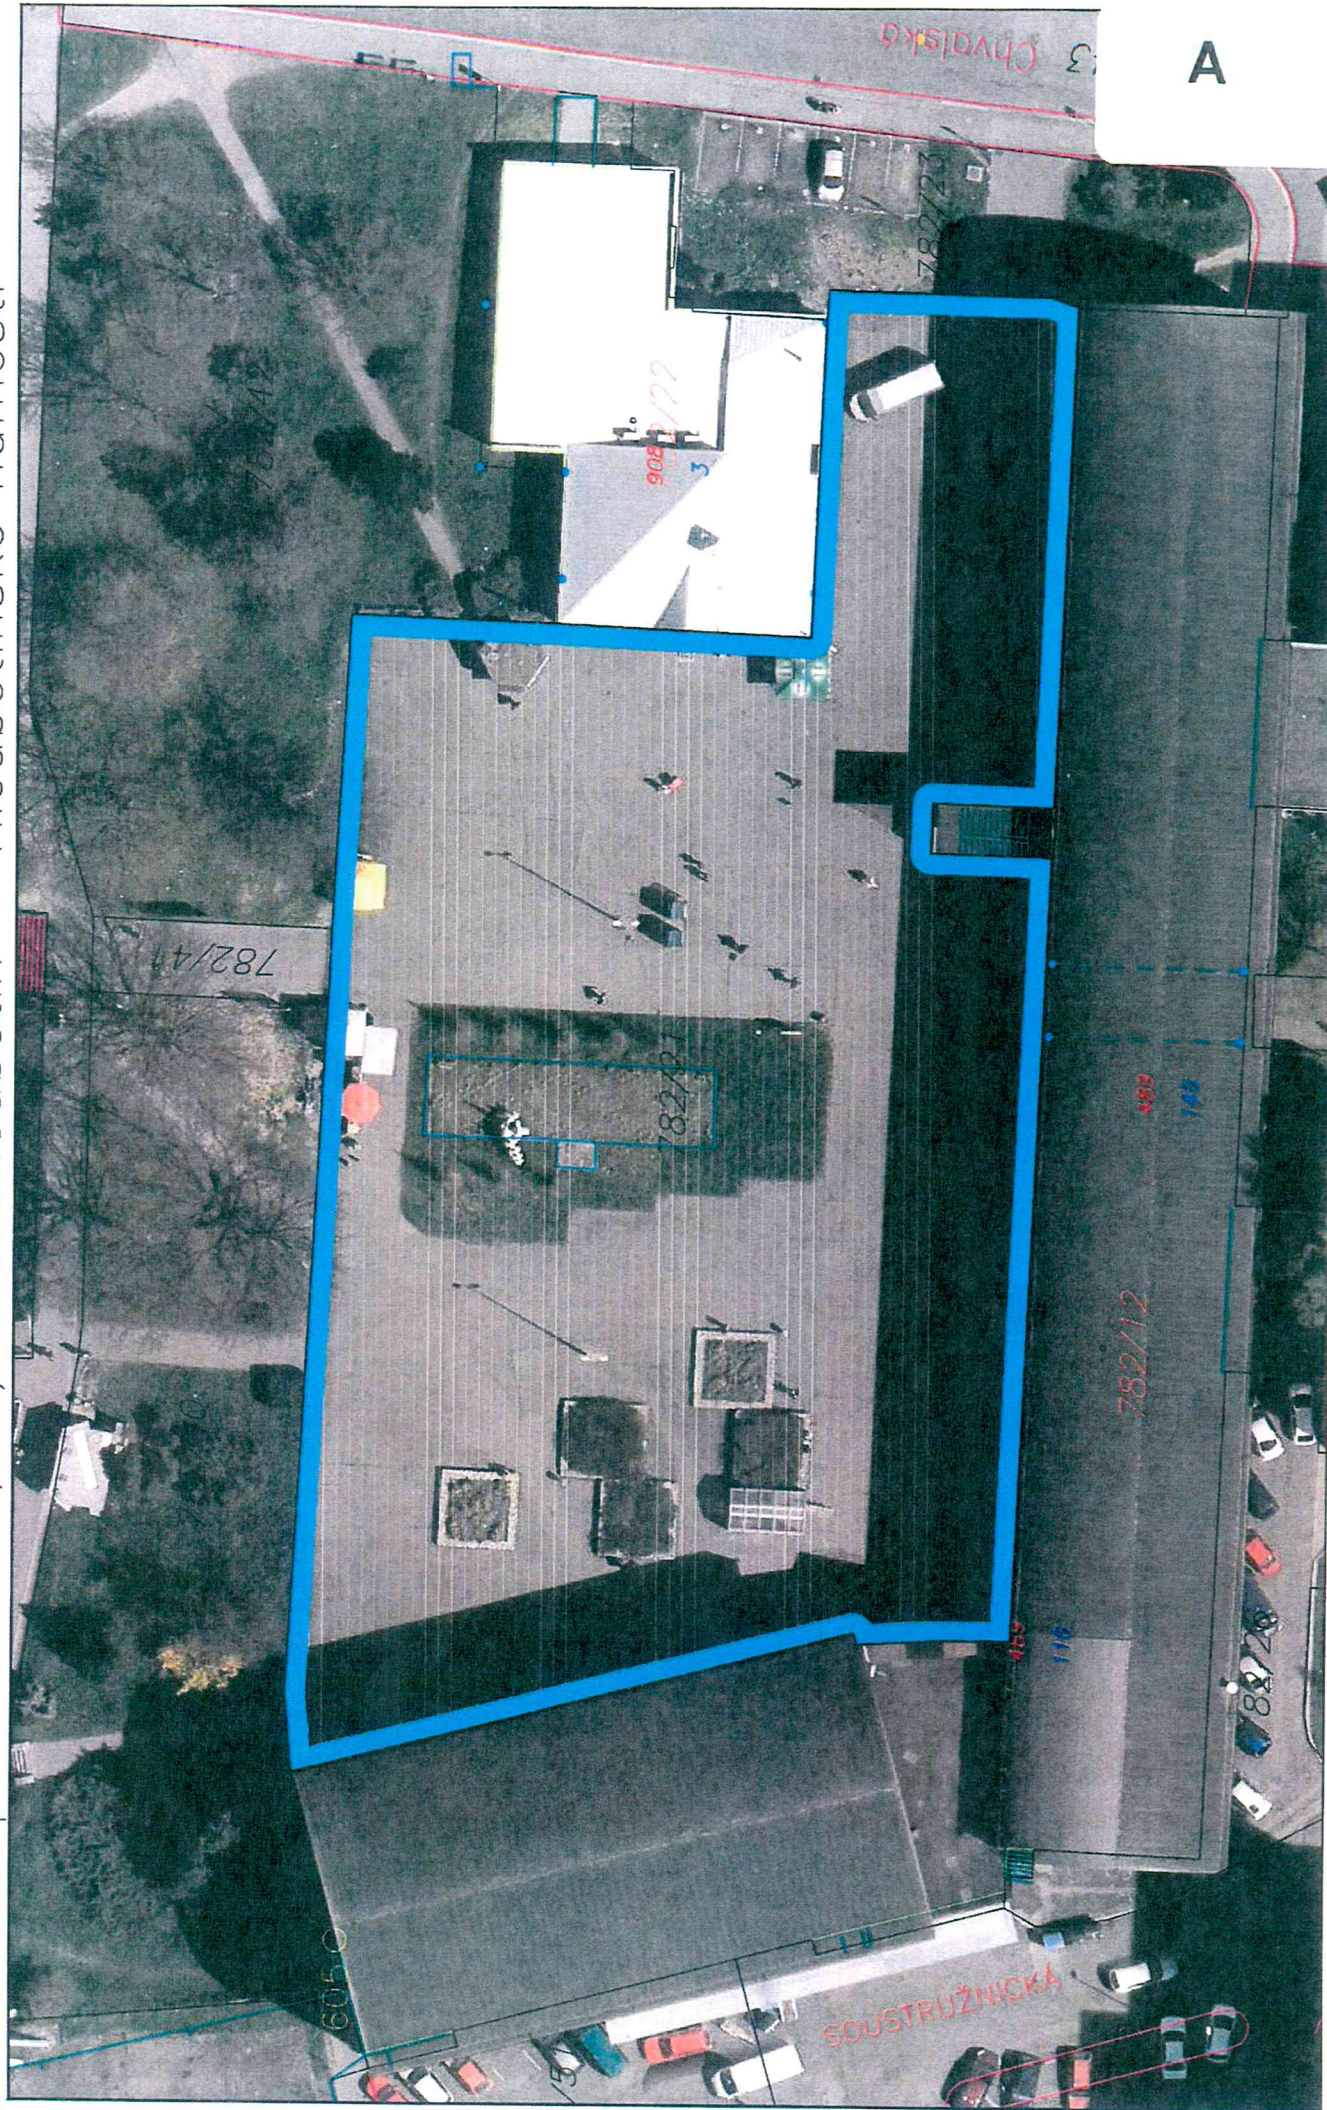

1:500

A


B



C




parc. č. 784/3, k. ú. Hloubětín – ul. Klánovická

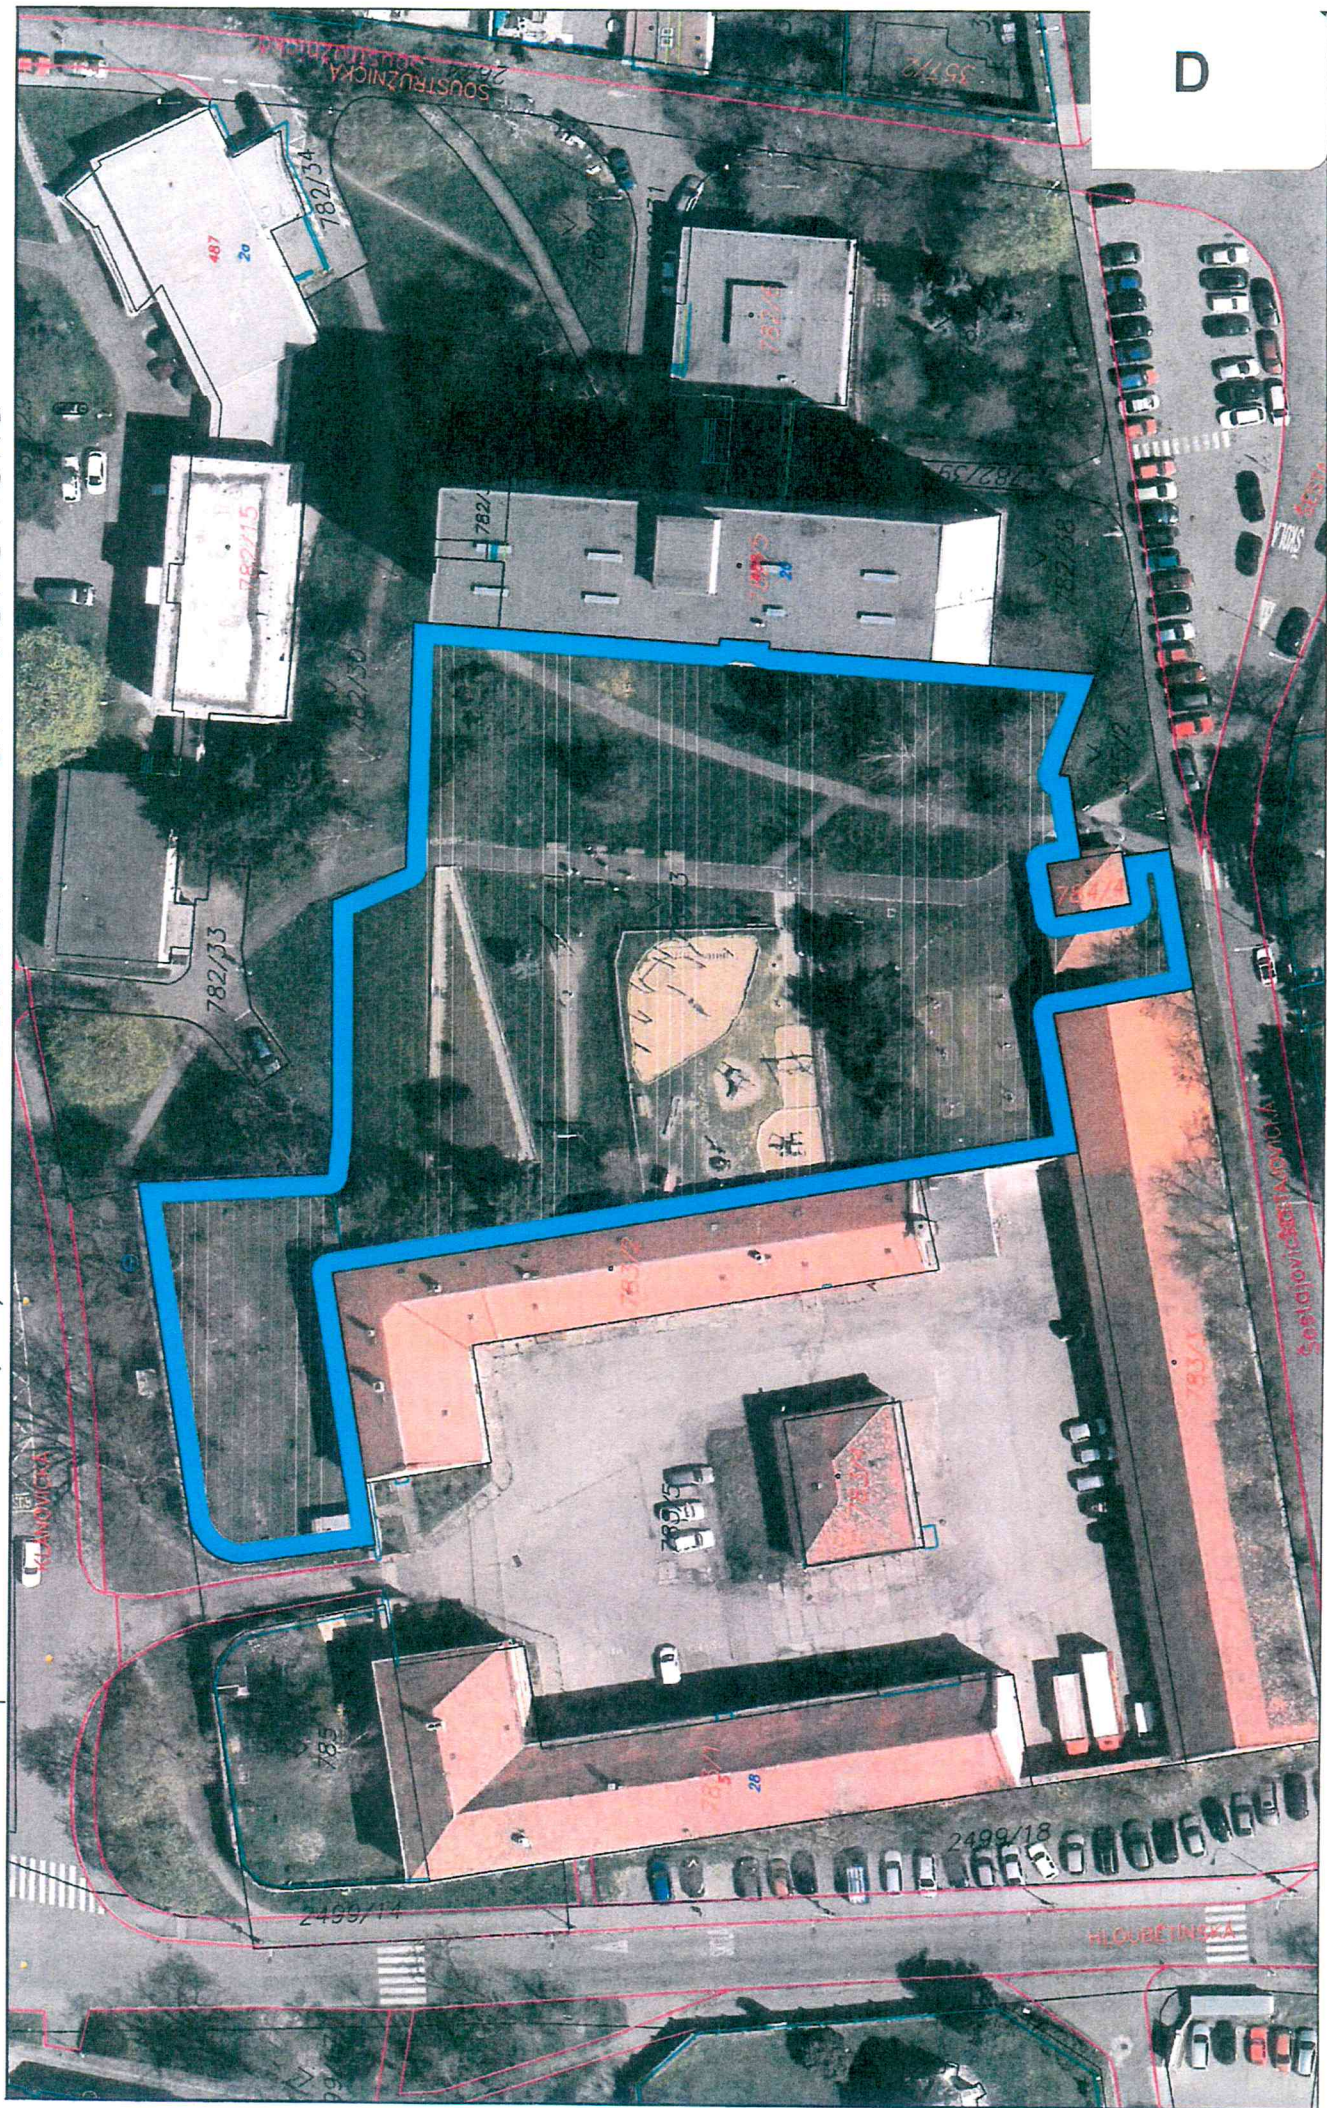

1:750

parc. č. 566/66, k. ú. Hloubětín – ul. Kardašovská

E

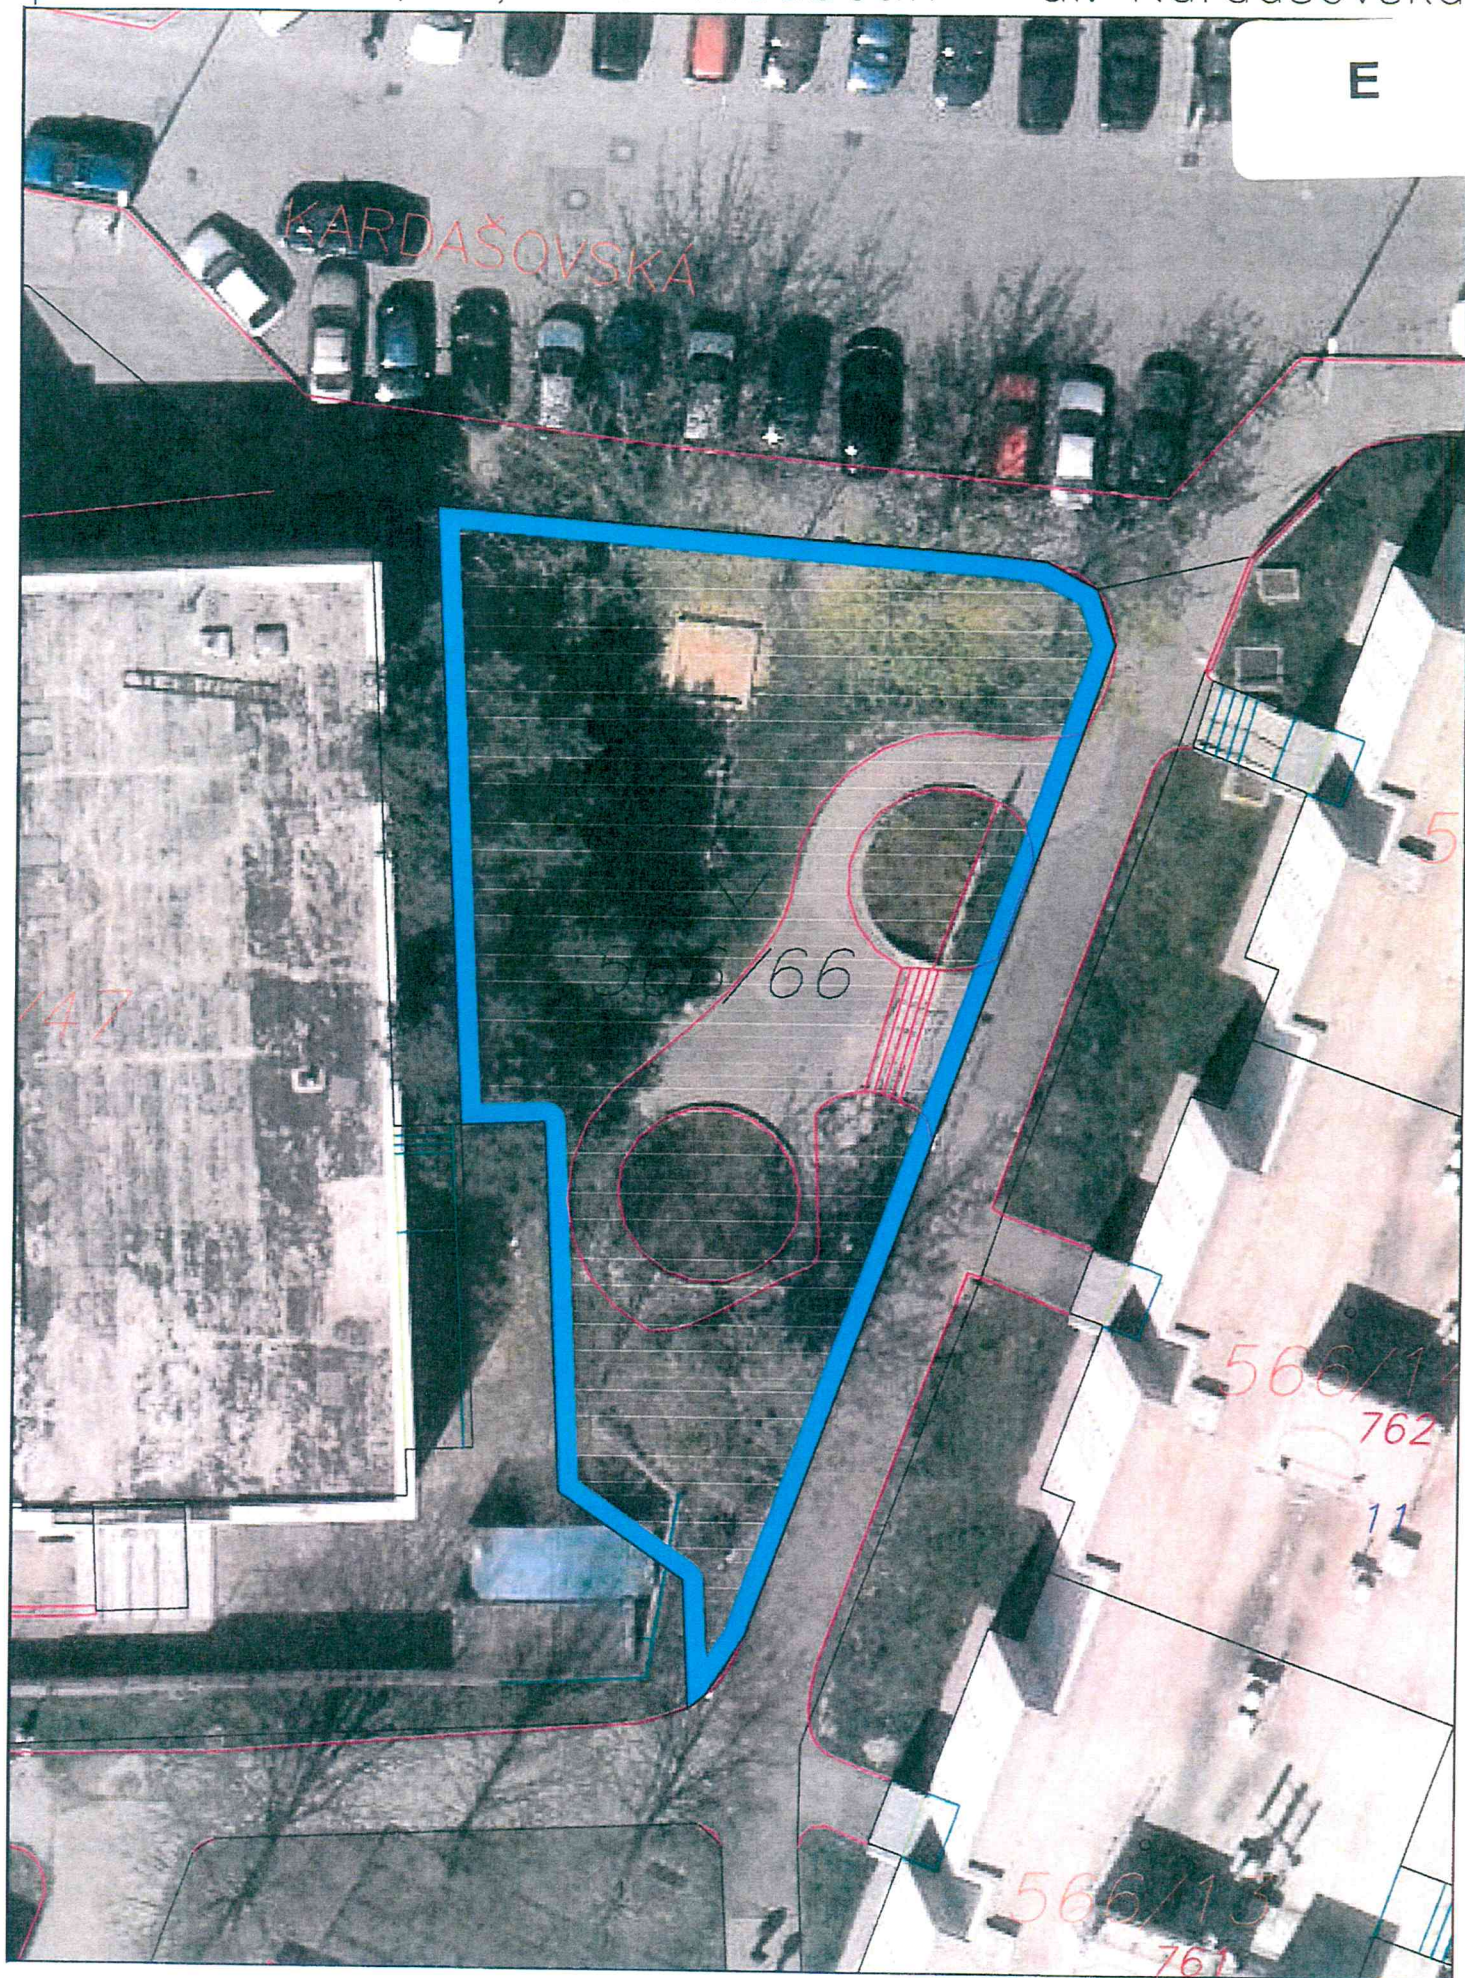

1:250

parc. č. 2599/36, k. ú. Kyje – ul. Sklenská



1:750

F

přehled prací - cenová kalkulace (tabulka A)

	popis služby	jednotka			cena bez DPH/ jednotku	četnost/ rok	cena celkem bez DPH
		m2	hodiny	ks			
*1)	sečení trávy - pozemek č. 221/641, k. ú. Černý Most	3 700			0,90	6	19 980
*2)	sečení trávy - pozemek č. 80/1 a 81/1, k. ú. Kyje	6 300			5,40	3	102 060
*3)	šintování chodníků	15 000			5,40	1	81 000
*4)	úklid keřových skupin		100		165,00	12	198 000
*5)	úklid psích exkrementů a odpadků na chodnících a přilehlých zelených pásích		20		465,00	52	483 600
*6)	podzimní vyhrabávání listí	360 000			3,10	1	1 116 000
*7)	stavění farmářských stánků (1trh = 12 ks stánků)			1	4823,00	75	361 725
*8)	úklid sněhu u škol a školek celkem 5 objektů + pěší komunikace k bytové zástavbě (Ekospol) - ruční	4 340			2,60	12	135 408
*9)	úklid chodníků	15 465			1,00	26	402 090
*10)	úklid travnatých ploch	21 145			0,90	12	228 366
*11)	odstranění plevele z okapových chodníků	4 380			2,50	1	10 950
*12)	pletí záhonů	700			31,00	2	43 400
*13)	doplnění písku a kačírku do dopadových ploch a certifikovaného písku do pískovišť	pozn.: cena bez DPH/jednotku = cena celkem dle tabulky B			122890,00	1	122 890
							3 305 469

