

Výzva k podání nabídky na plnění veřejné zakázky malého rozsahu s názvem „Zajištění obloukových šapitů na akci „Advent na Moraváku“ (dále jen „výzva“)

## **PŘÍLOHA Č. 1**

### **1. Počty a velikosti obloukových šapitů**

#### **- 2ks obloukové šapitů 10x20m**

- Výška stěn 2,7m
- Středová výška 5,7m
- Středové sloupy 6,2m
- Podlahová plocha 178,5m<sup>2</sup>
- Celková plocha stanu včetně kotvení 13x23m

#### **- 2ks obloukové šapitů 12x24m**

- Výška stěn 2,7m
- Středová výška 6,4m
- Středové sloupy 6,9m
- Podlahová plocha 257,04m<sup>2</sup>
- Celková plocha stanu včetně kotvení 15x27m

### **2. Podlahy pod šapitů dřevěné v kovových rámech**

- 2ks dřevěná oválná podlaha v pevném rámu pro šapitů 10 x 20 m

- 2ks dřevěná oválná podlaha v pevném rámu pro šapitů 12 x 24 m

### **3. Rozmístění**

Rozmístění proběhne v místě plnění (park na Moravském nám. v Brně) na travnatých plochách **dle situačního nákresu** a to tak, aby dřevěné podlahy navazovaly na asfaltový povrch lemující travnatou plochu.

Na travnatou plochu nesmí najíždět žádná těžká technika!

### **4. Detailní časová specifikace**

- Stavba šapitů včetně podlah bude probíhat od 17.11.2018 do 19.11.2018
- Předání proběhne 19.11.2018 do 19.00 hod.
- Demontáž a odvoz proběhne od 27.12.2018 do 29.12.2018

### **5. Technické zajištění**

Montáž, demontáž i dopravu stanů zajistí zhotovitel.

Zhotovitel zajistí pravidelnou kontrolu během akce.

# POŽADAVKY NA MATERIÁLY STANŮ

## BUSINESS NORM

<b>Texten Linen, a. s.</b> Trutnov	<b>Standard 820100</b> <b>NATURAL</b>	PN 15037967 / 433 / 80 / 06
	<b>PLÁTNOVÁ TECHNICKÁ</b> <b>TKANINA</b> <b>Standard 820100 NATURAL</b>	Materiálový list č. 12

Supplier /dodavatel /: Texten Linen, a. s., Horská 52, 541 29 Trutnov, Czech republic  
 Supplier /dodavatel/: TEXLEN LENA, a. s., Krkonošská 51, 542 23 Mladé Buky, Česká republika  
**URČENA PRO : TECHNOLEN**


Constructional technological parameters Konstrukčně technologické parametry	Value Hodnota	Tolerance Tolerance
Druh tkaniny : <b>NATURAL</b>	<b>Standard 820100</b>	
Texture /plátem structure/ Vazba	Cloth Plátno	
Composition % Materiálové složení %	100 % cotton 100 % bavlna	
Finishing Úprava	Soda boiling, fungicidal, hydrophobe VOI Alkalická vyvářka, fungicidní, hydrofobní VOI	
Warp exmaterial Tex materiál osnova	50 x 2 tex cotton A I carded BD raw 50 x 2 tex bavlna A I mykaná BD rezná	
Weft material Tex materiál útek	50x2 tex cotton A I carded BD raw 50 x2 tex bavlna A I mykaná BD rezná	
Weight Hmotnost ČSN EN 12127 (80 0849)	373 g/m <sup>2</sup>	toleration – tolerance ±5%
Width ČSN EN 1773 (80 0843)	In the purchase contract /toleration / 142.0 -2 cm v kupní smlouvě /tolerance/ 142.0 +3 cm	
Site Šíře	cm	
Sett Warp/weft Dostava osnova/útek ČSN EN 1049-2 (80 0814)	Osnova -Warp Útek - Weft	218 129 toleration – tolerance ±3 % toleration – tolerance ± 4%
Fabric tensile strength Pevnost v tahu ČSN EN ISO 13934-1 (80 0812)	Osnova -Warp Útek - Weft	780 N 700 N
Washing shrinkage 20° C Rozměrová změna při mechanickém praní – teplota 20° C /smáčení / PN 15037967/456/80/04	Osnova -Warp Útek - Weft	*1) ČSN EN 26330 (80 0821) ČSN EN 25077 (80 0822)
Washing shrinkage 20° C maximum Rozměrová změna při mechanickém praní – teplota 20° C /smáčení / PN 15037967/456/80/04	Osnova -Warp Útek - Weft	-4.0 % -4.0 %
Poznámka - Remark :	Texten Linen, TPV a CT, zkušebna - *1) PN 15037967 / 456 / 80 / 04	

1

## BUSINESS NORM

strana 2

PN 15037967 / 433 / 80 / 06

Zkoušení (užité vlastnosti) Test criteria	Zkušební norma Test methods	Hodnota Value
<b>Determination of resistance to water penetration - hydrostatic pressure test</b> Stanovení odolnosti proti pronikání vody - - propustnost, teplota vody 20°C, rychlost zvyšování tlaku (20±2), zkušební plocha 100 cm <sup>2</sup>	ČSN EN 20811 (80 0818)  Minimum	3,5 kPa
<b>Determination of resistance to surface wetting (spray test) of fabrics</b> Stanovení odolnosti vůči povrchovému smáčení – - nepromokavost – SPRAY TEST	ČSN EN 24920 (80 0827)	90 AATCC
<b>Colour fastness to artificial light</b> minimum Stálost vybarvení na světlo minimální	ČSN EN 20105-B02 (80 0147) Stupeň	5
<b>Colour fastness to dry cleaning</b> minimum Stálost vybarvení v chemickém čištění	ČSN EN ISO 105-D01 (80 0166) Stupeň	4
<b>Colour fastness to dry rubbing</b> minimum Stálost vybarvení v otěru za sucha	ČSN EN ISO 105-X12 (80 0139) Stupeň	3 – 4
<b>Colour fastness to damp rubbing</b> minimum Stálost vybarvení v otěru za vlhka	ČSN EN ISO 105-X12 (80 0139) Stupeň	2 - 3
<b>Colour fastness to water</b> minimum Stálost vybarvení ve vodě	ČSN EN ISO 105-E01 (80 0143) Stupeň	4 / 4
<b>Colour fastness to artificial weathering</b> Stálost vybarvení v povětrnosti (umělé) minimum	ČSN EN ISO 105-B04 (80 0171) Stupeň	4
Care labelling symbols ČSN EN 23758 (80 0005)	Symbols ošetřování ČSN EN 23758 (80 0005) <b>KARTÁČOVÁNÍ, BRUSH</b> (jemný kartáč, nesmí se narušit vazba) 	
NAHRAZENÍ PŘEDCHOZÍCH NOREM : PN 15037967 / 433 / 80 / 05, LIST 7, <b>URČENA pro : TECHNOLEN</b>		
Poznámka / Remark : Stálost vybarvení - změna odstínu / zapouštění <b>Colour fastness – change in colour / staining</b>		
ISO 1 = AATCC 50 ISO 2 = AATCC 70	ISO 3 = AATCC 80 ISO 4 = AATCC 90	ISO 5 = AATCC 100 vodní sloupec 1 m = 9 806,65 Pa
No of pages : Cover page - 2	Valid from : 1. 2. 2006 Účinnost od 1. 2. 2006	


Prepared by : Texten Linen, a. s. Trutnov, Company ID No. 15037967  
 Engineering department and pricing – Ing. Obstová  
 Zpracovatel : Texten Linen, a. s. Trutnov, IČO 15037967 - TPV a CT,  
 ing. V. Obstová, technická normalizace

2

# ADVENT NA MORAVSKÉM NÁMĚSTÍ 2018

SCHÉMA ROZMÍSTĚNÍ 29.10.2018

## VARIANTA I.

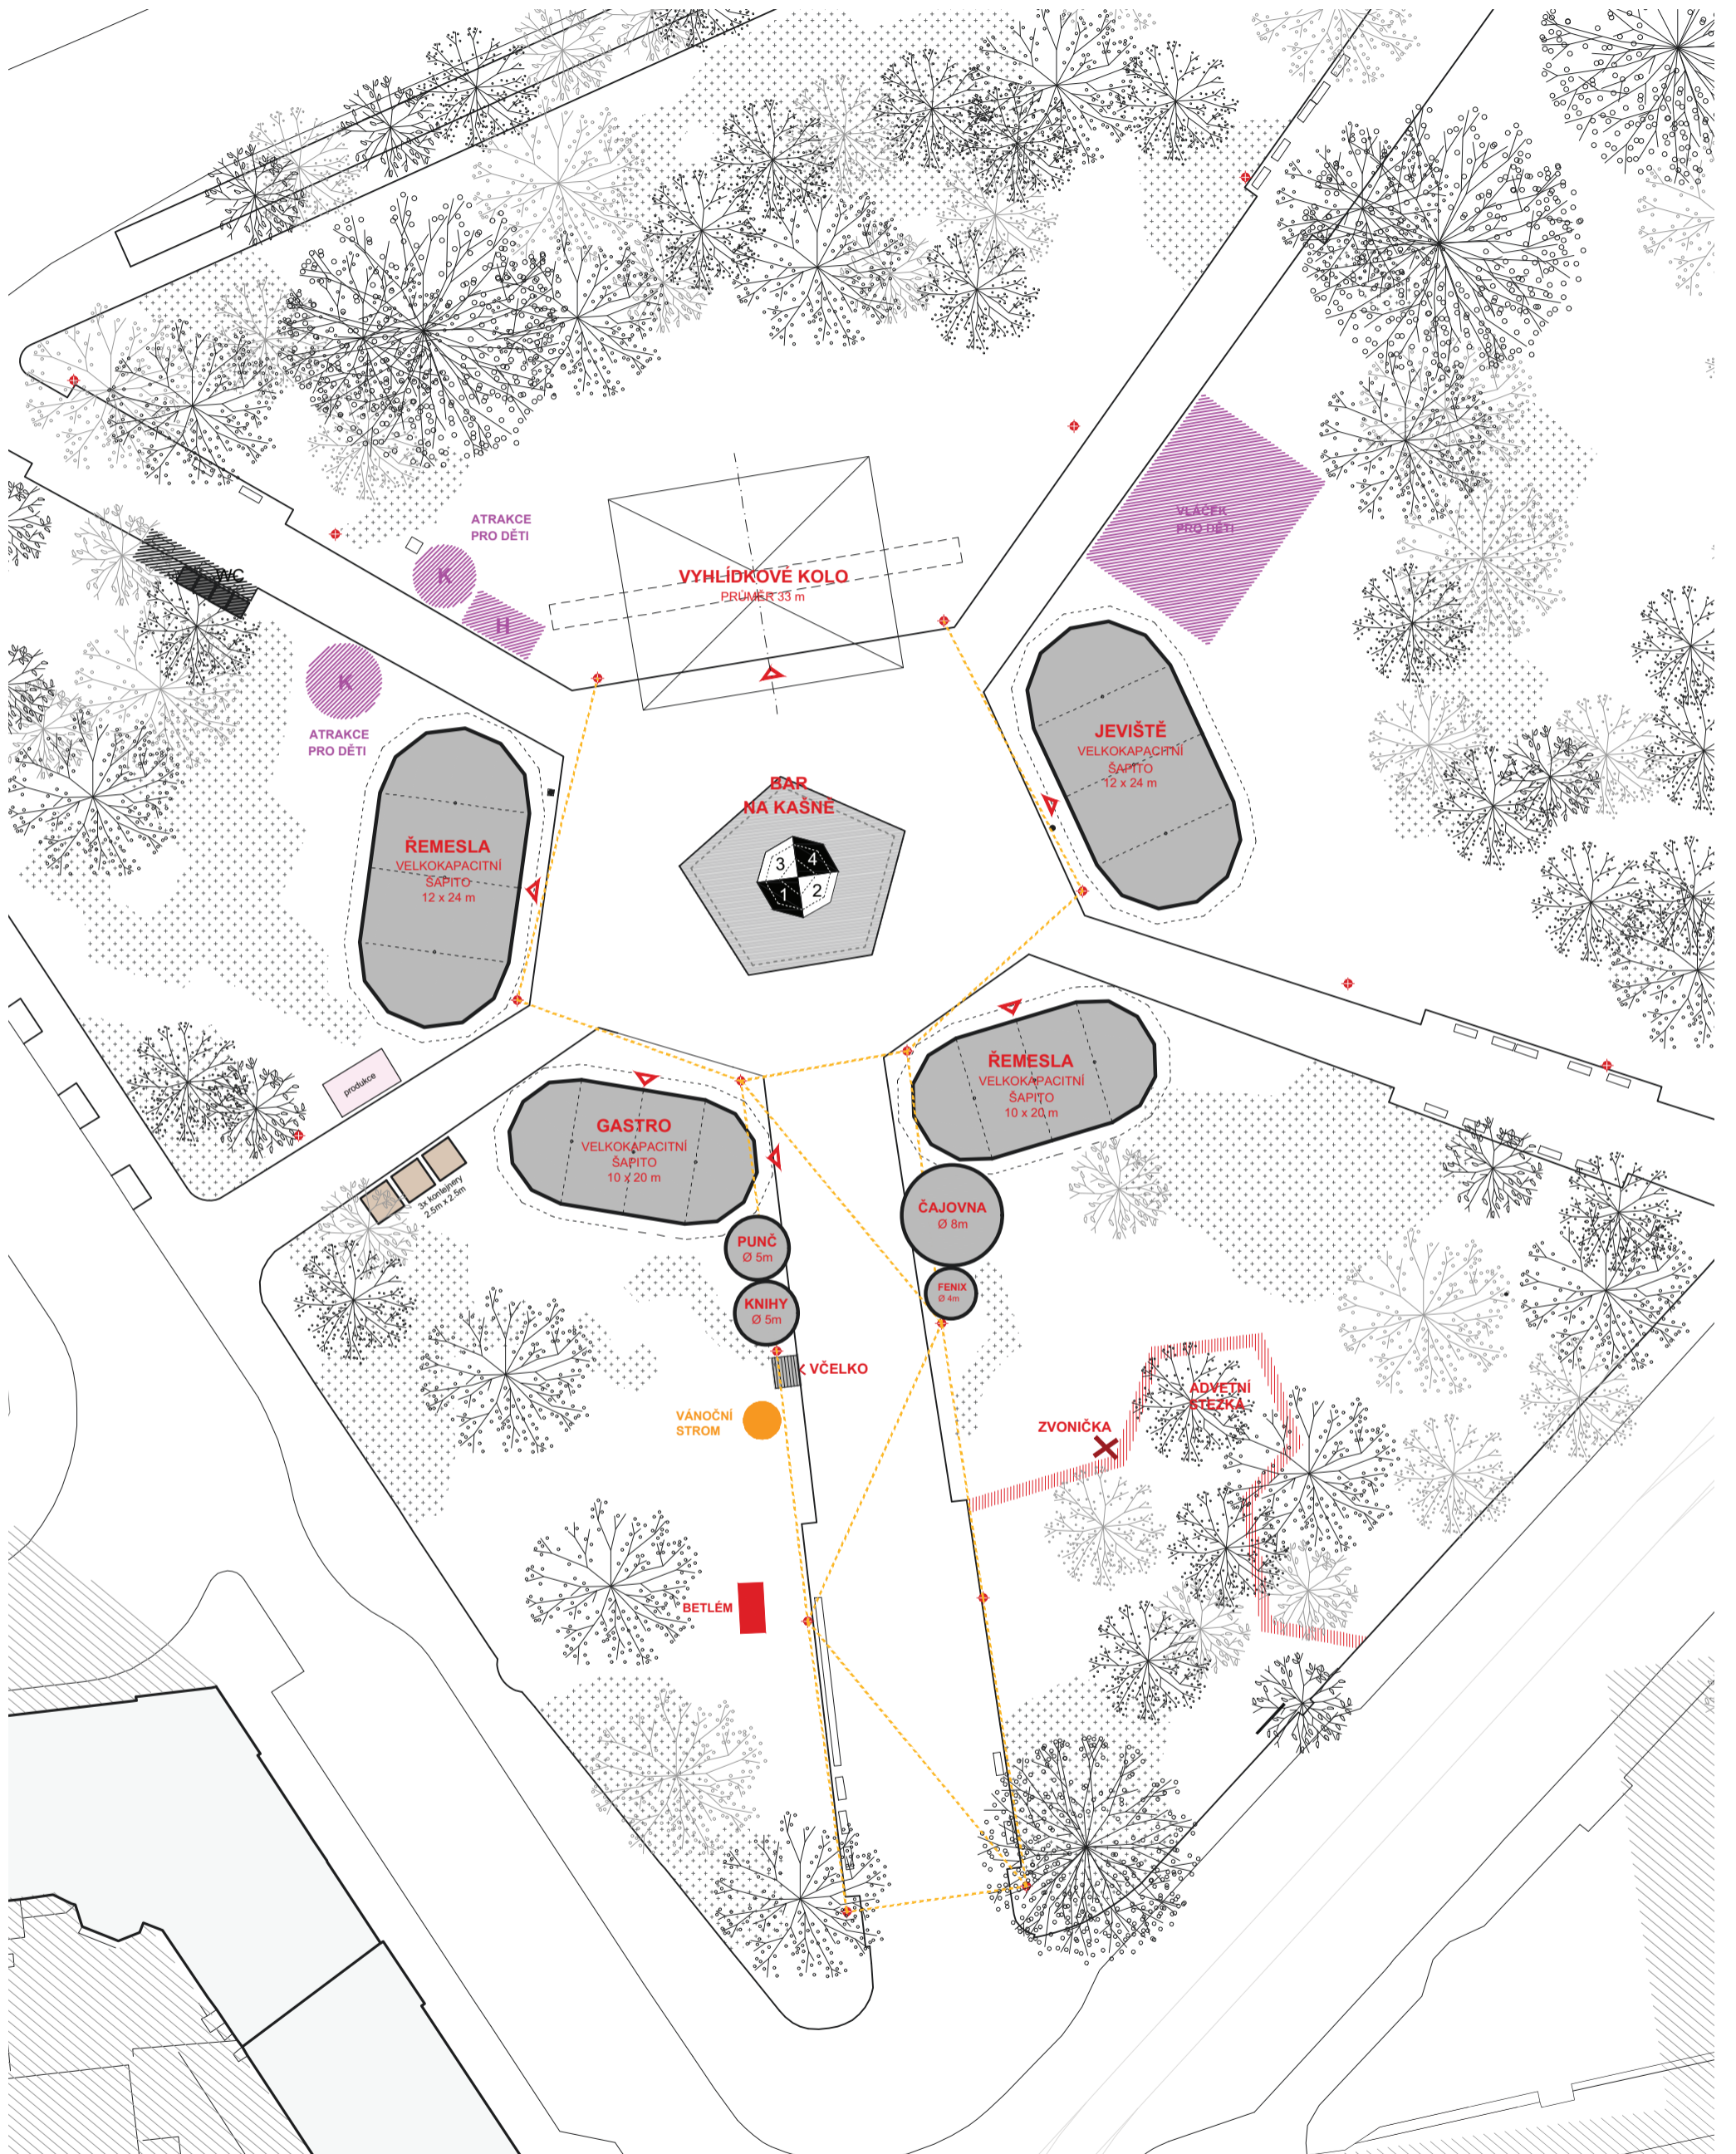

Situace 1: 500

0 5 12 25 50