


Seznam souřadnic (S-JTSK)				Seznam souřadnic (S-JTSK)					
Číslo bodu	Souřadnice pro zápis do KN		Poznámka	Číslo bodu	Souřadnice pro zápis do KN		Poznámka		
	Y	X			Kód kvality	Y		X	Kód kvality
1	523 909.70	1 171 776.83	3	obrubník	21	523 907.56	1 171 979.93	3	obet. žel. trubka
2	523 920.01	1 171 787.98	3	obrubník	22	523 908.51	1 171 984.09	3	obrubník
3	523 927.34	1 171 795.41	3	obrubník	23	523 905.75	1 171 982.00	8	obrubník
4	523 938.39	1 171 807.34	3	obrubník	24	523 905.27	1 171 978.51	8	obrubník
5	523 943.27	1 171 813.50	3	obrubník	25	523 908.67	1 171 954.83	8	obrubník
6	523 947.52	1 171 820.54	3	obrubník	718-1	523 956.58	1 171 824.82	3	roh budovy
7	523 950.87	1 171 827.15	3	obrubník	718-2	523 956.89	1 171 827.53	3	budova
8	523 954.09	1 171 835.06	3	obrubník	718-3	523 957.33	1 171 829.44	3	budova
9	523 956.30	1 171 842.01	3	obrubník	718-4	523 958.26	1 171 831.17	3	budova
10	523 957.80	1 171 848.70	3	obrubník	718-5	523 958.42	1 171 832.47	3	roh budovy
11	523 964.13	1 171 884.83	3	obrubník	718-6	523 958.26	1 171 824.32	3	roh budovy
12	523 966.24	1 171 894.68	3	obrubník	718-8	523 961.06	1 171 831.82	3	roh budovy
13	523 968.16	1 171 900.67	3	obrubník					
14	523 971.73	1 171 908.75	3	obrubník					
15	523 902.90	1 171 870.74	3	obrubník					
16	523 904.26	1 171 872.17	3	obrubník					
17	523 905.06	1 171 874.04	3	obrubník					
18	523 906.98	1 171 822.79	3	obrubník					
19	523 910.51	1 171 935.19	3	obrubník					
20	523 908.87	1 171 980.16	3	obrubník					

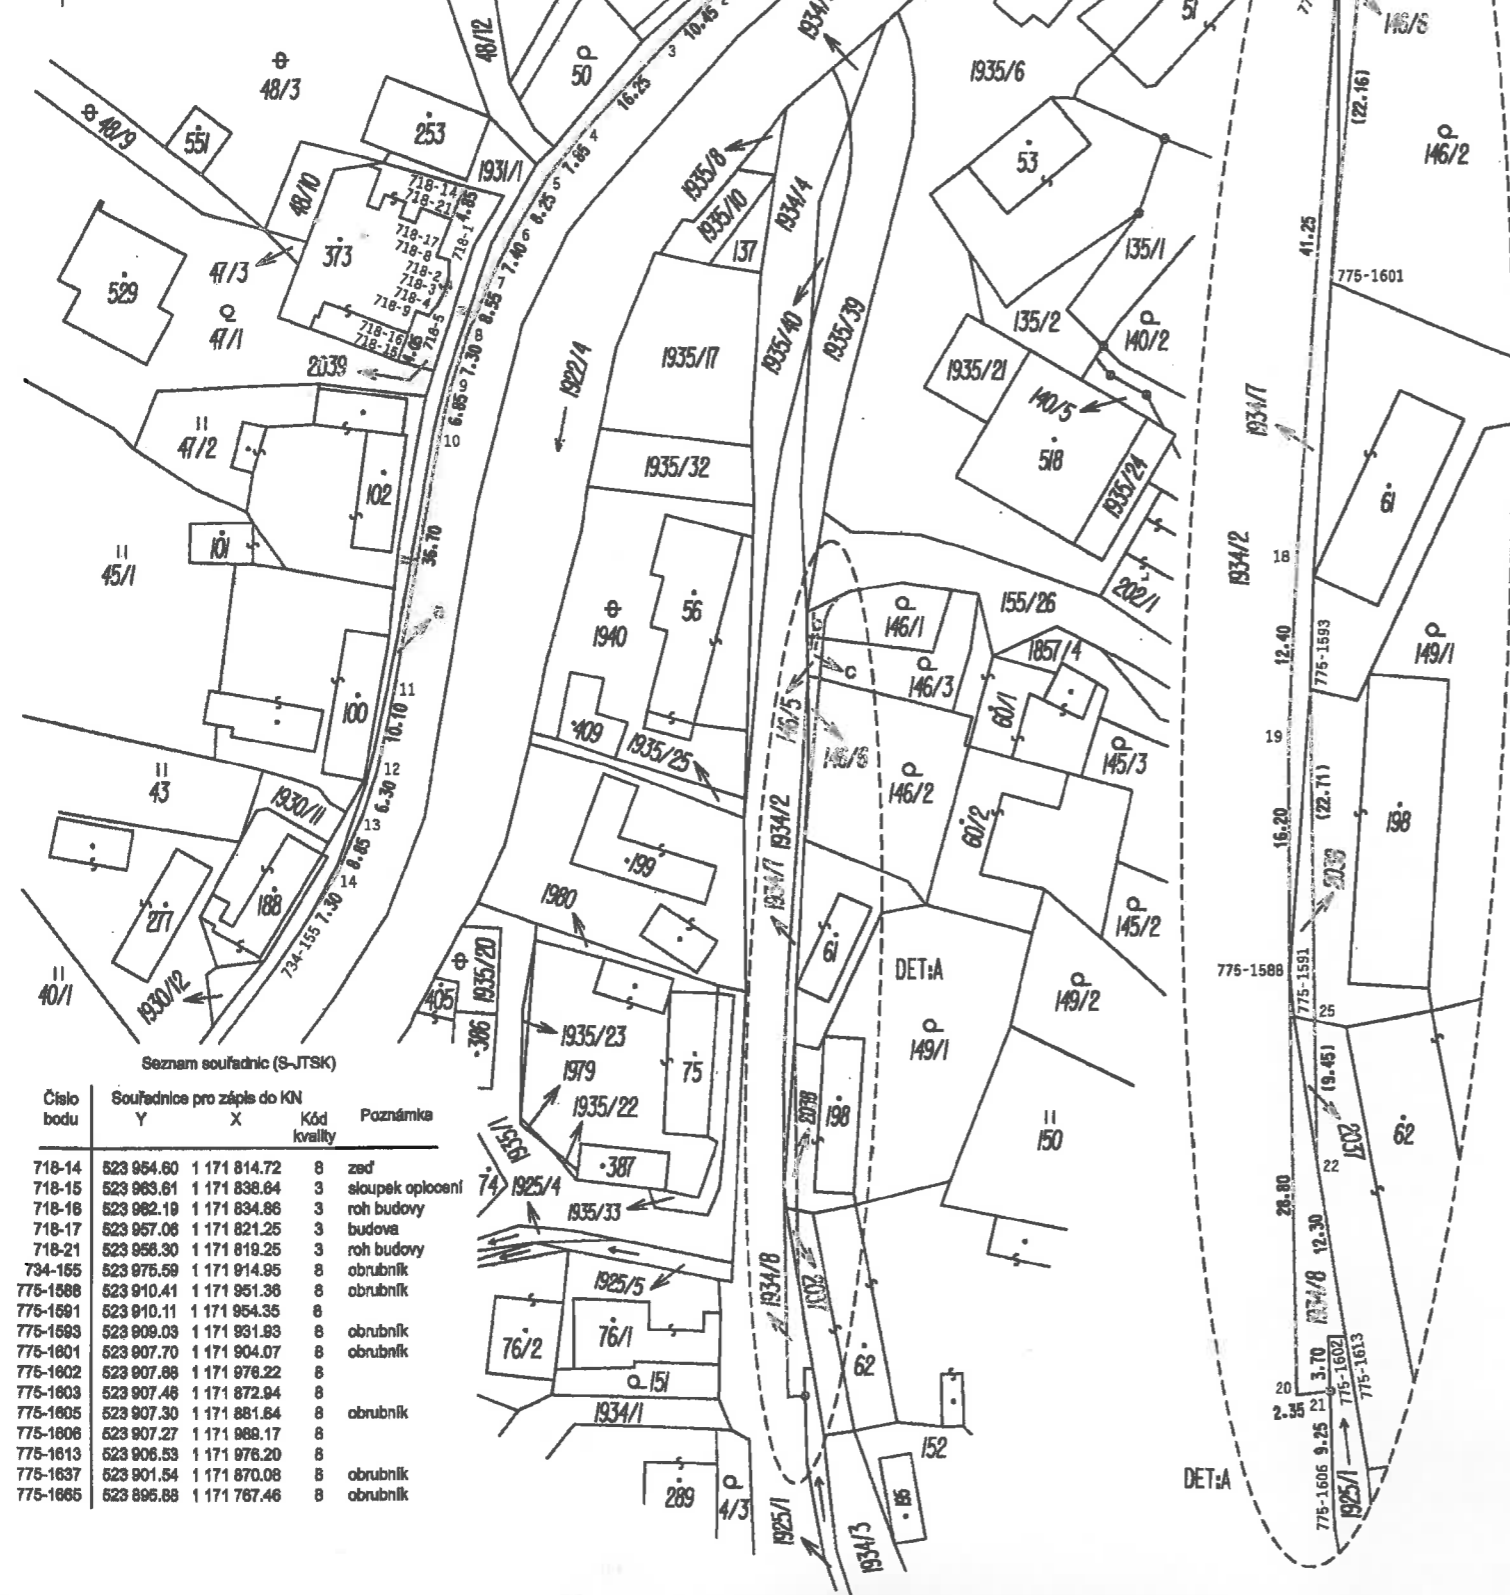

Seznam souřadnic (S-JTSK)				
Číslo bodu	Souřadnice pro zápis do KN		Poznámka	
	Y	X		Kód kvality
718-14	523 964.60	1 171 814.72	8	zeď
718-15	523 963.61	1 171 838.84	3	sloupek oplocení
718-16	523 962.19	1 171 834.86	3	roh budovy
718-17	523 957.06	1 171 821.25	3	budova
718-21	523 956.30	1 171 819.25	3	roh budovy
734-155	523 975.59	1 171 914.95	8	obrubník
775-1588	523 910.41	1 171 951.36	8	obrubník
775-1591	523 910.11	1 171 954.35	8	obrubník
775-1593	523 909.03	1 171 931.83	8	obrubník
775-1801	523 907.70	1 171 904.07	8	obrubník
775-1802	523 907.88	1 171 978.22	8	obrubník
775-1803	523 907.48	1 171 872.94	8	obrubník
775-1805	523 907.30	1 171 881.64	8	obrubník
775-1806	523 907.27	1 171 989.17	8	obrubník
775-1813	523 906.53	1 171 976.20	8	obrubník
775-1837	523 901.54	1 171 870.08	8	obrubník
775-1865	523 895.88	1 171 767.46	8	obrubník

VÝKAZ DOSAVADNÍHO A NOVÉHO STAVU ÚDAJŮ KATASTRU NEMOVITOSTÍ															
Dosevadní stav						Nový stav									
Označení pozemku parc. číslem	Výměra parcely		Druh pozemku Způsob využití	Označení pozemku parc. číslem	Výměra		Druh pozemku Způsob využití	Typ stavby Způsob využití	Porovnání se stavem evidence právních vztahů			Označení dílu			
	ha	m <sup>2</sup>			ha	m <sup>2</sup>			Díl přechází z pozemku označeného v katastru nemovitostí	Díl přechází z poz. evidence	Číslo listu vlast.		Výměra dílu	ha	m <sup>2</sup>
st.62	10	14	zast.pl.	st.62	10	07	zast.pl.	č.p. 59 rod. dům	0	st.62	53	10	07		
st.198	2	28	zast.pl.	st.198	2	06	zast.pl.	č.p. 96 rod. dům	0	st.198	118	2	06		
st.373	4	87	zast.pl.	st.373	3	92	zast.pl.	č.p. 182 obchod	0	st.373	297	3	92		
146/1	1	46	zahrad.	146/1	1	34	zahrad.		0	146/1	331	1	34		
146/2	4	83	zahrad.	146/2	4	69	zahrad.		0	146/2	209	4	69		
146/3	1	62	zahrad.	146/3	1	53	zahrad.		0	146/3	331	1	53		
				146/5		21	ostat. pl. ostat. komunikace		0	146/1 146/3	331		12 9	b c	
				146/6		14	ostat. pl. ostat. komunikace		0	146/2	209		14		
1903/1	2	64	ostat. pl. silnice	1903/1	2	62	ostat. pl. silnice		0	1903/1	115	2	62	50	
1931/1	12	05	ostat. pl. ostat. komunikace	1931/1	14	19	ostat. pl. ostat. komunikace		0	1931/1 1903/1	10001 115	12	05 2	05 14	celá a
1934/2	45	62	ostat. pl. silnice	1934/2	44	50	ostat. pl. silnice		0	1934/2	115	44	50		
				1934/7		63	ostat. pl. ostat. komunikace		0	1934/2	115		63		
				1934/8		49	ostat. pl. ostat. komunikace		0	1934/2	115		49		
				2037		7	ostat. pl. ostat. komunikace		0	st.62	53		7		
				2038		22	ostat. pl. ostat. komunikace		0	st.198	118		22		
				2039		95	ostat. pl. ostat. komunikace		0	st.373	297		95		
	3	47	51		3	47	51								

Výkaz údajů o bonitovaných půdně ekologických jednotkách (BPEJ) k parcelám nového stavu								
Parcelní číslo podle katastru nemovitostí	Parcelní číslo podle zjednodušené evidence	Kód (BPEJ)	Výměra		BPEJ na dílu parcely	BPEJ na dílu parcely		
			ha	m <sup>2</sup>				
146/1		67101	1	34	146/2	67101	4	69
146/3		67101	1	53				

GEOMETRICKÝ PLÁN pro rozdělení pozemku		Geometrický plán ověřil úředně oprávněný zeměměřičský inženýr:	
Jméno, příjmení:		Jméno, příjmení:	
Číslo položky seznamu úředně oprávněných zeměměřičských inženýrů:		1364/95	1364/95
Dne: 10.9.2018		Číslo: 91/2018	Dne: 19.09.2018
Nálezitostní a přenosnost odpovídá právní předpisům.		Tento stejnopis odpovídá geometrickému plánu v elektronické podobě uloženému v dokumentaci katastrálního úřadu.	
Vyhovitel: ZLÍNSKÁ ZEMĚMĚŘIČKÁ spol. s r.o. Pod Sternberkem č.p.306 764 03 Zlín-Louky IČO: 80743998		Katastrální úřad souhlasí s očištěním parcel.	
Číslo plánu: 845-69/2018		Ověření stejnopisu geometrického plánu v listinné podobě.	
Okres: Zlín		KÚ pro Zlínský kraj	
Obec: Bohuslavice u Zlína		KP Zlín	
Kat. území: Bohuslavice u Zlína		Ing. Lenka Mikošková	
Mapový list: Zlín 9-5/34		PGP-1506/2018-705	
Dosevadním vlastníkům pozemků byla poskytnuta možnost seznámit se v terénu s průběhem navrhovaných nových hranic, které byly označeny předepsaným způsobem.		2018.09.18 15:16:04 CEST	