


PŮDORYS 5.NP

M 1:100

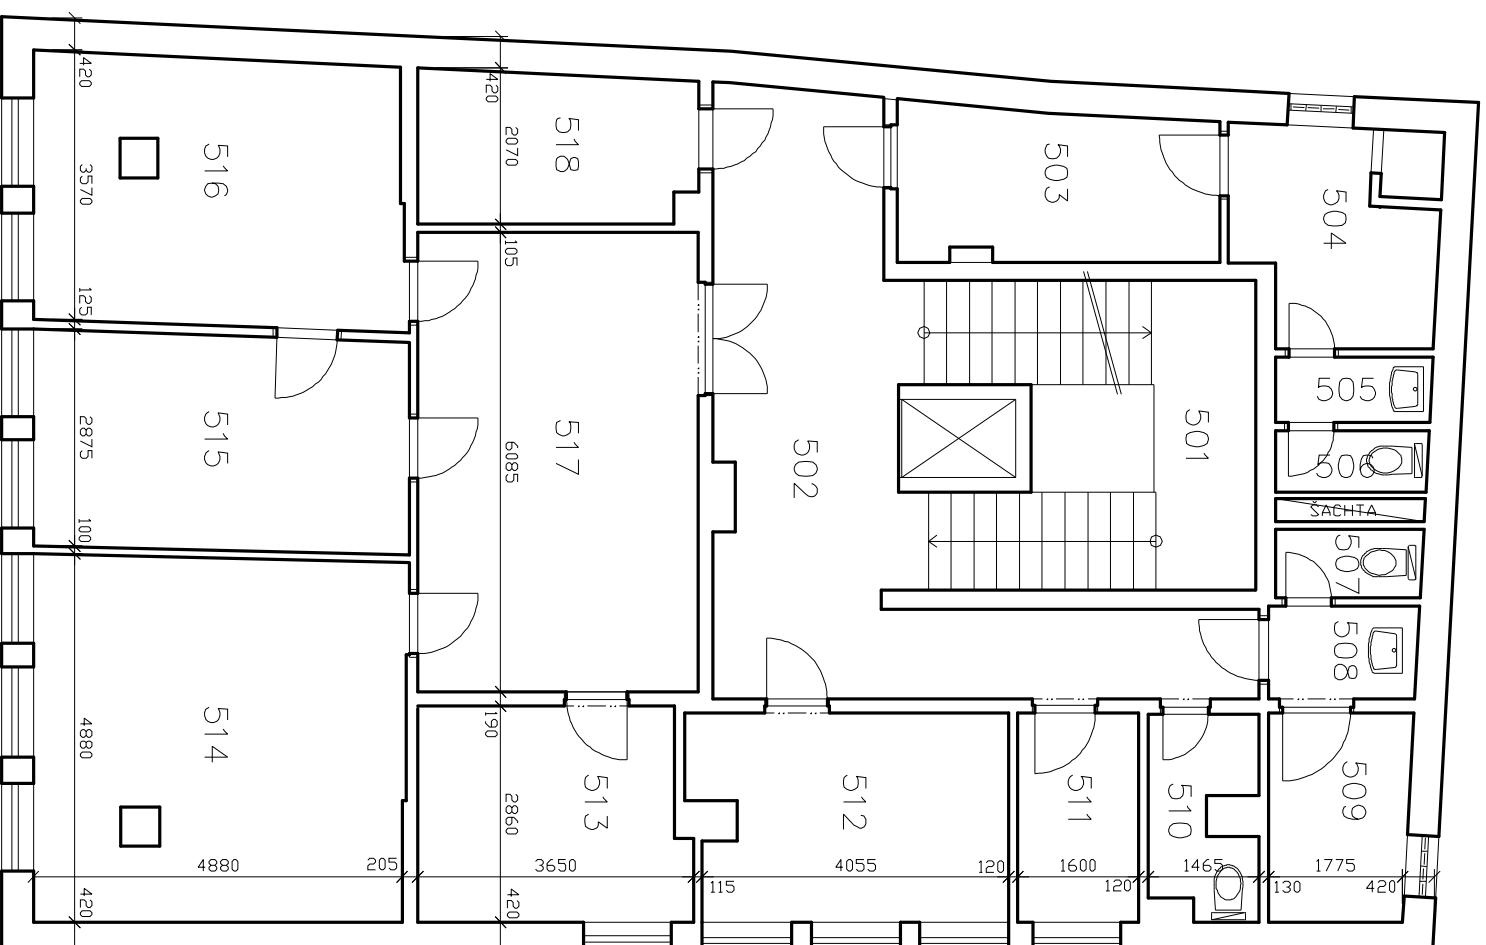

Seznam místností - 5.NP	
Č.M.	Název místnosti
501	Schodiště
502	Chodba
503	Chodba
504	Chodba
505	Umývárna
506	WC
507	WC
508	Umývárna
509	Skład
510	WC
511	Kuchyňka
512	Kancelář
513	Kancelář
514	Kancelář
515	Kancelář
516	Kancelář
517	Chodba
518	Skład

Investor:	DOPRAVNÍ PODNIK MĚSTA ÚSTÍ NAD LABEM a.s. Revoluční 26, 401 11 Ústí nad Labem	Revize:	0
Vypracoval:	Ing. Bohumil Hrotek	Stupeň:	DSPS
Název akce:	OBJEKT DOPRAVNÍHO DISPEČINKU Revoluční 26, Ústí nad Labem – centrum	Datum:	08/2016
Název výkresu:	STÁVAJÍCÍ STAV – 5.NP	Měřítko:	1:100
		Formát:	2xA4
		Paré:	