


VÝKAZ DOSAVADNÍHO A NOVÉHO STAVU ÚDAJŮ KATASTRU NEMOVITOSTÍ													str.		
Dosavadní stav				Nový stav											
Označení pozemku parc. číslem	Výměra parcely		Druh pozemku	Označení pozemku parc. číslem	Výměra parcely		Druh pozemku	Typ stav by	Zpús. urč. výměr	Porovnání se stavem evidence právních vztahů					
	ha	m2	Způsob využití		ha	m2	Způsob využití	Díl přechází z pozemku označeného v katastru nemovitostí		Číslo listu vlastnictví	Výměra dílu		Označení dílu		
											dřívější poz. evidenci	ha		m2	
1222										1222		10001			
Oprávněný: dle listiny															
Druh věcného břemene: dle listiny															

Seznam souřadnic (S-JTSK)

Číslo bodu	Souřadnice pro zápis do KN			Poznámka
	Y	X	Kód kvality	
3146-917	496227,08	1140604,61	3	rozsah věcného břemene
3146-1487	496222,38	1140604,31	3	rozsah věcného břemene
3146-1488	496220,37	1140604,21	3	rozsah věcného břemene
3146-1492	496231,28	1140604,69	6	rozsah věcného břemene
1	496231,28	1140605,19	6	rozsah věcného břemene
2	496222,36	1140604,56	3	rozsah věcného břemene
3	496212,96	1140603,92	3	rozsah věcného břemene
4	496220,35	1140604,46	3	rozsah věcného břemene

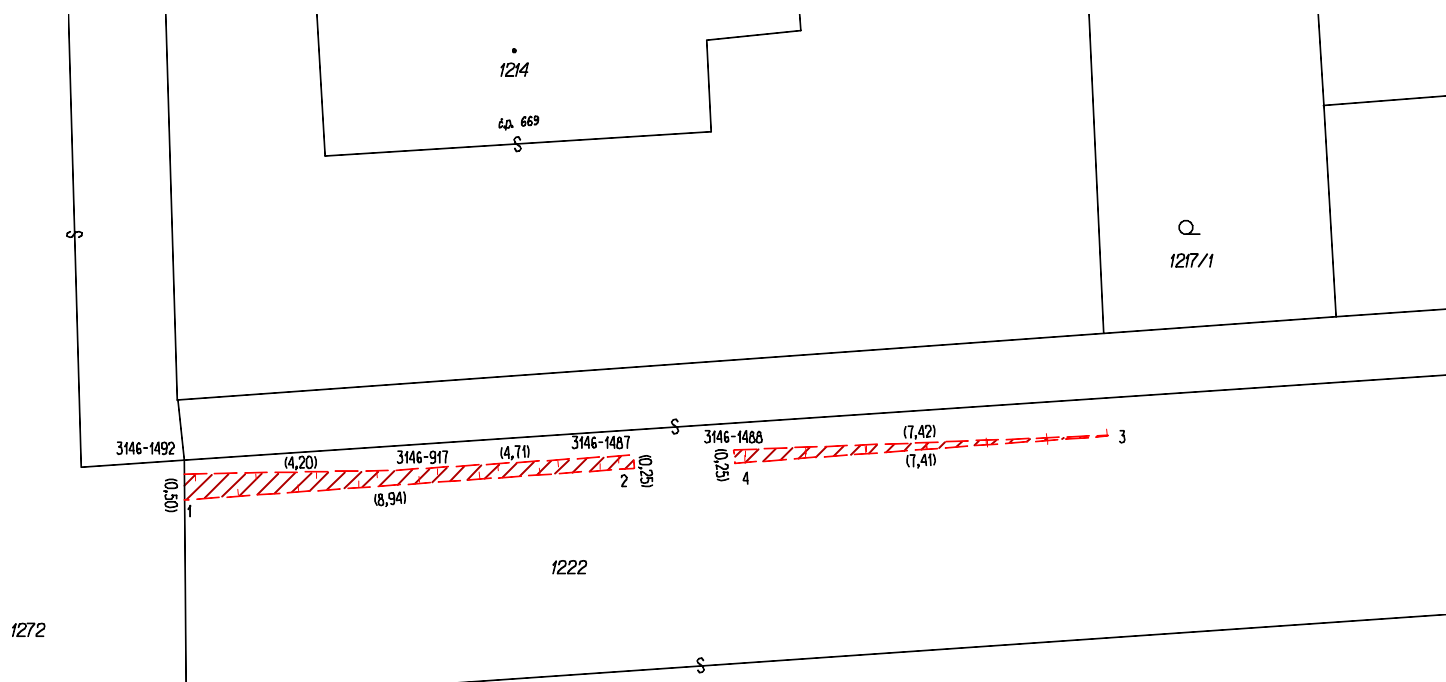

GEOMETRICKÝ PLÁN pro	Geometrický plán ověřil úředně oprávněný zeměměřický inženýr:	
	Stejnopis ověřil úředně oprávněný zeměměřický inženýr:	
vymezení rozsahu věcného břemene k části pozemku	Jméno, příjmení: Ing. Martin Holinka	Jméno, příjmení:
	Číslo položky seznamu úředně oprávněných zeměměřických inženýrů: 1782/1998	Číslo položky seznamu úředně oprávněných zeměměřických inženýrů:
	Dne: 09/01/2018 Číslo: 6/2018	Dne: Číslo:
	Náležitosti a přesnost odpovídá právní předpisům	Tento stejnopis odpovídá geometrickému plánu v elektronické podobě uloženému v dokumentaci katastrálního úřadu.
Výhotovil: 1. Geo, spol. s r.o. Hradební 81/6, 796 01 Prostějov IČ: 01573161	Katastrální úřad souhlasí s očíslováním parcel.	
Číslo plánu: 3159-8/2018	Ověření stejnopisu geometrického plánu v listinné podobě.	
Okres: Vsetín		
Obec: VALAŠSKÉ MEZIRŽÍČI		
Kat. území: MĚSTO		
Mapový list: VSETÍN 8-0/23		
Dosavadním vlastním pozemků byla poskytnuta možnost seznámit se v terénu s průběhem navrhovaných nových hranic, které byly označeny předepsaným způsobem:		