


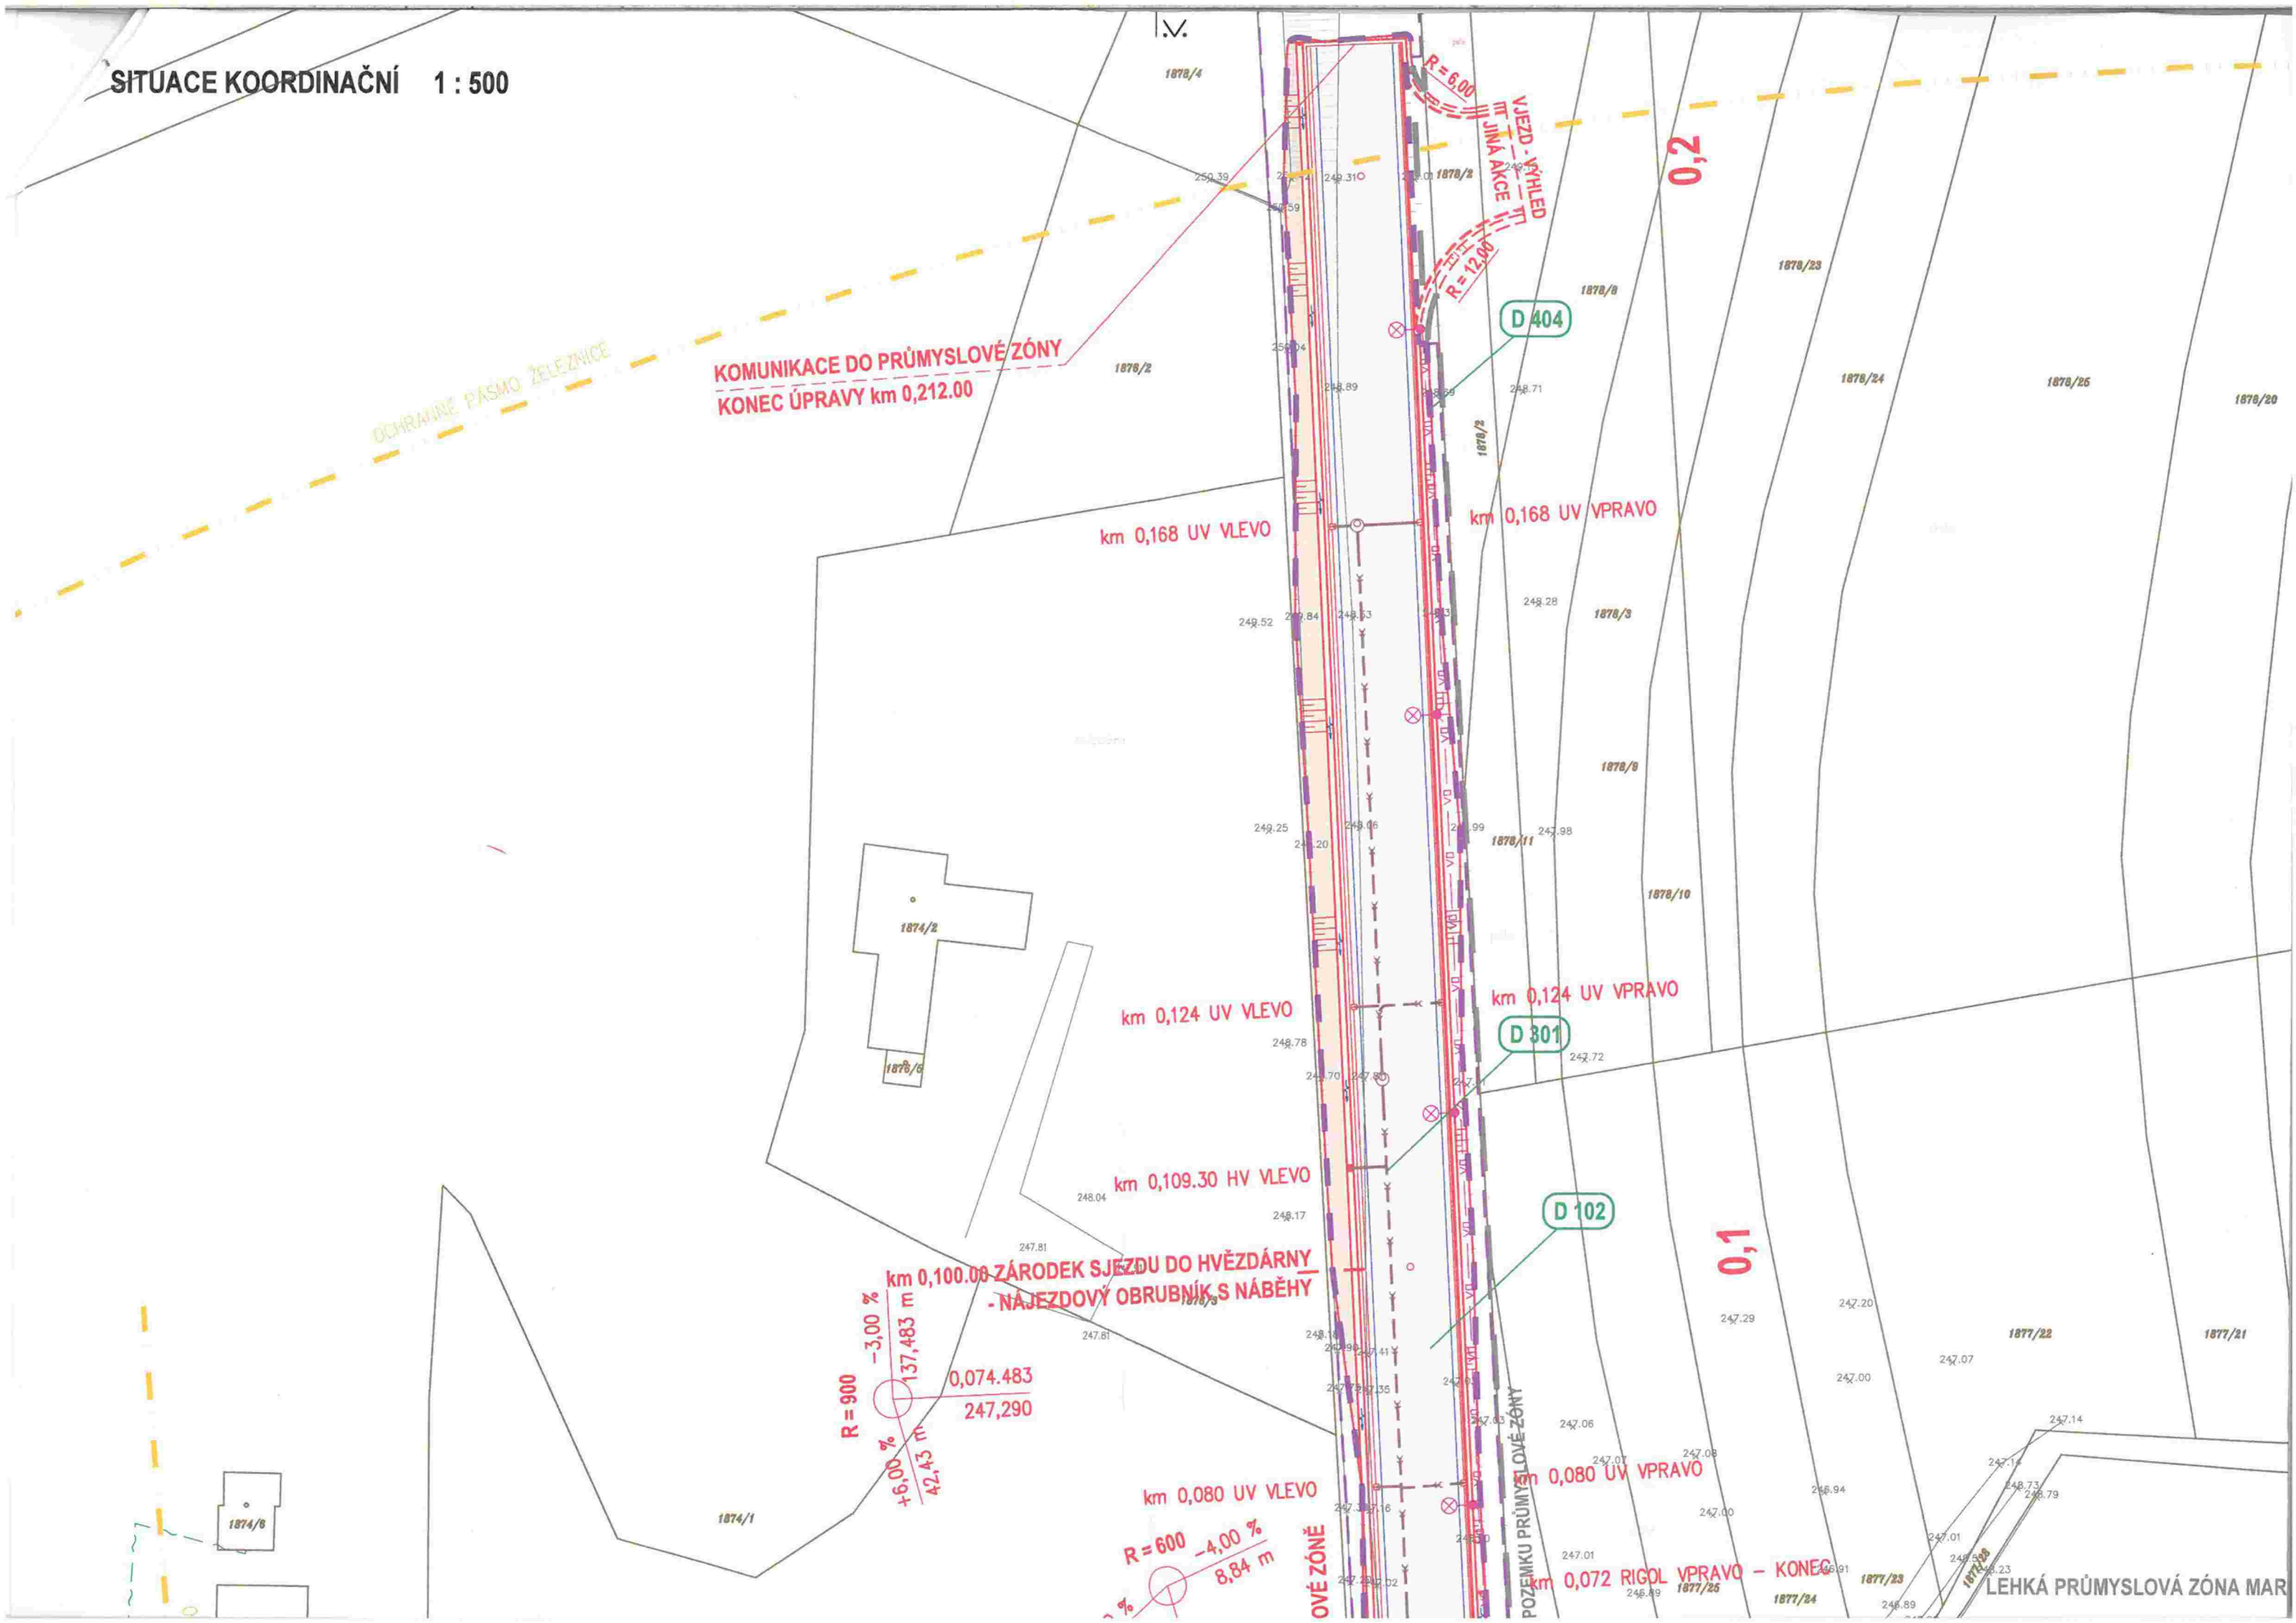

**SOUHLAS DLE § 184 a zákona č. 183/2006 Sb.
SOUHLAS VLASTNÍKA POZEMKU - STAVBY**

Jako vlastník/jiný oprávněný/posedku - stavby
parcela/stavba/číslo:

katastrální území:

SOUHLASÍME S UMÍSTĚNÍM STAVBY

Název vlastníka:

Sídlo vlastníka:

IČ:


Místo a datum

Razítko:

Ppodpis:

SEZNAM OBJEKTŮ:

- D 101** ÚPRAVA SILNICE I/47
- D 102** KOMUNIKACE K PRŮMYSLOVÉ ZÓNĚ
A K DINOPARKU
- D 103** TRUBNÍ PROPUSTEK POD
KOMUNIKACÍ K PRŮMYSLOVÉ ZÓNĚ
- D 301** DEŠŤOVÁ KANALIZACE KOMUNIKACE
K PRŮMYSLOVÉ ZÓNĚ A K DINOPARKU
- D 401** OSVĚTLENÍ NÁSTUPIŠŤ A CHODNÍKŮ
- D 402** OSVĚTLENÍ PŘECHODU PRO CHODCE
- D 403** VEŘEJNÉ OSVĚTLENÍ ADAPTAČNÍ ZÓNY
PŘED A ZA PŘECHODEM PRO CHODCE
- D 404** VEŘEJNÉ OSVĚTLENÍ KOMUNIKACE
K PRŮMYSLOVÉ ZÓNĚ

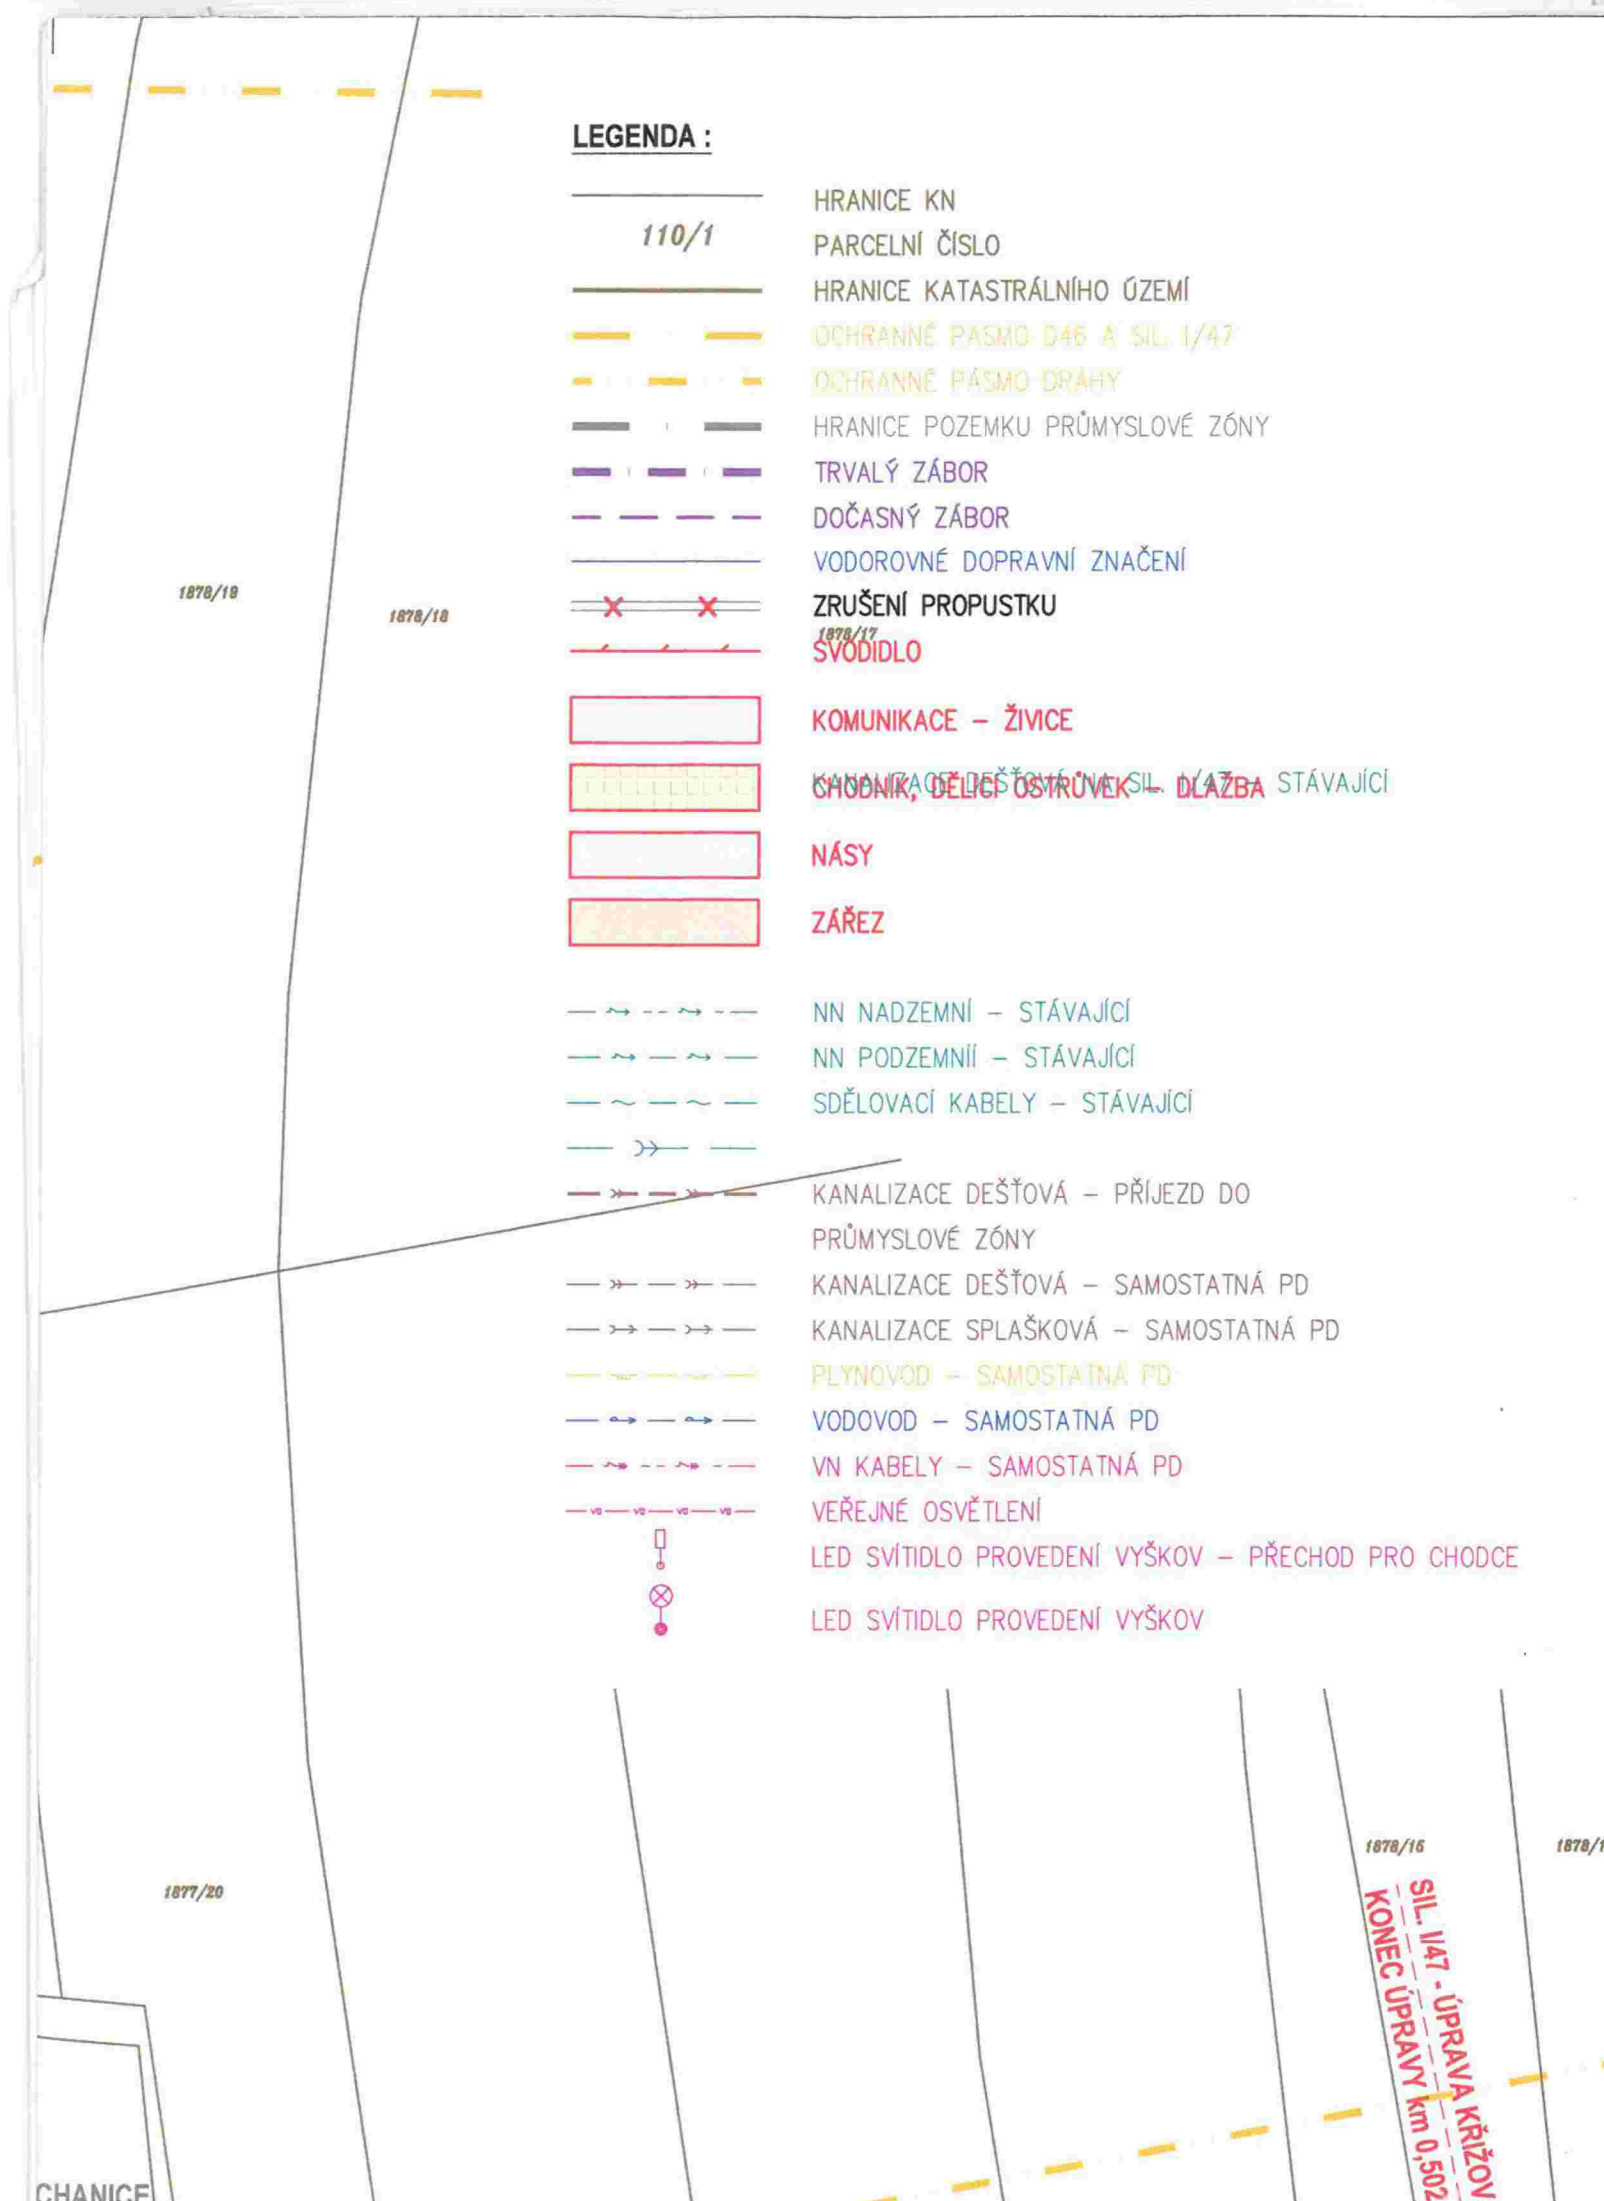

LEGENDA :

- 110/1
- HRANICE KN
- PARCELNÍ ČÍSLO
- HRANICE KATASTRÁLNÍHO ÚZEMÍ
- OCHRANNÉ PÁSMO D46 A SIL. I/47
- OCHRANNÉ PÁSMO DRAHY
- HRANICE POZEMKU PRŮMYSLové ZÓNY
- TRVALÝ ZÁBOR
- DOČASNÝ ZÁBOR
- VODOROVNÉ DOPRAVNÍ ZNAČENÍ
- ZRUŠENÍ PROPUSTKU
- 1878/17
- SVODIDLO
- KOMUNIKACE - ŽIVICE
- KANALIZACE DEŠŤOVÁ - SIL. I/47 STÁVAJÍCÍ
- CHODNÍK, ČELNÍ OSTRŮVEK - DLAŽBA
- NÁSY
- ZÁŘEZ
- NN NADZEMNÍ - STÁVAJÍCÍ
- NN PODZEMNÍ - STÁVAJÍCÍ
- SDĚLOVACÍ KABELY - STÁVAJÍCÍ
- KANALIZACE DEŠŤOVÁ - PŘÍJEZD DO PRŮMYSLové ZÓNY
- KANALIZACE DEŠŤOVÁ - SAMOSTATNÁ PD
- KANALIZACE SPLAŠKOVÁ - SAMOSTATNÁ PD
- PLYNOVOD - SAMOSTATNÁ PD
- VODOVOD - SAMOSTATNÁ PD
- VN KABELY - SAMOSTATNÁ PD
- VEŘEJNÉ OSVĚTLENÍ
- LED SVÍTIDLO PROVEDENÍ VYŠKOV - PŘECHOD PRO CHODCE
- LED SVÍTIDLO PROVEDENÍ VYŠKOV

1878/16
SIL. II/47 - ÚPRAVA KŘÍŽOVÍ
KONEC ÚPRAVY km 0,502

CHANICE



DATUM:	IX/2017
ČÍSLO SOUPRAVY:	ČÍSLO VÝKRESU: C3