
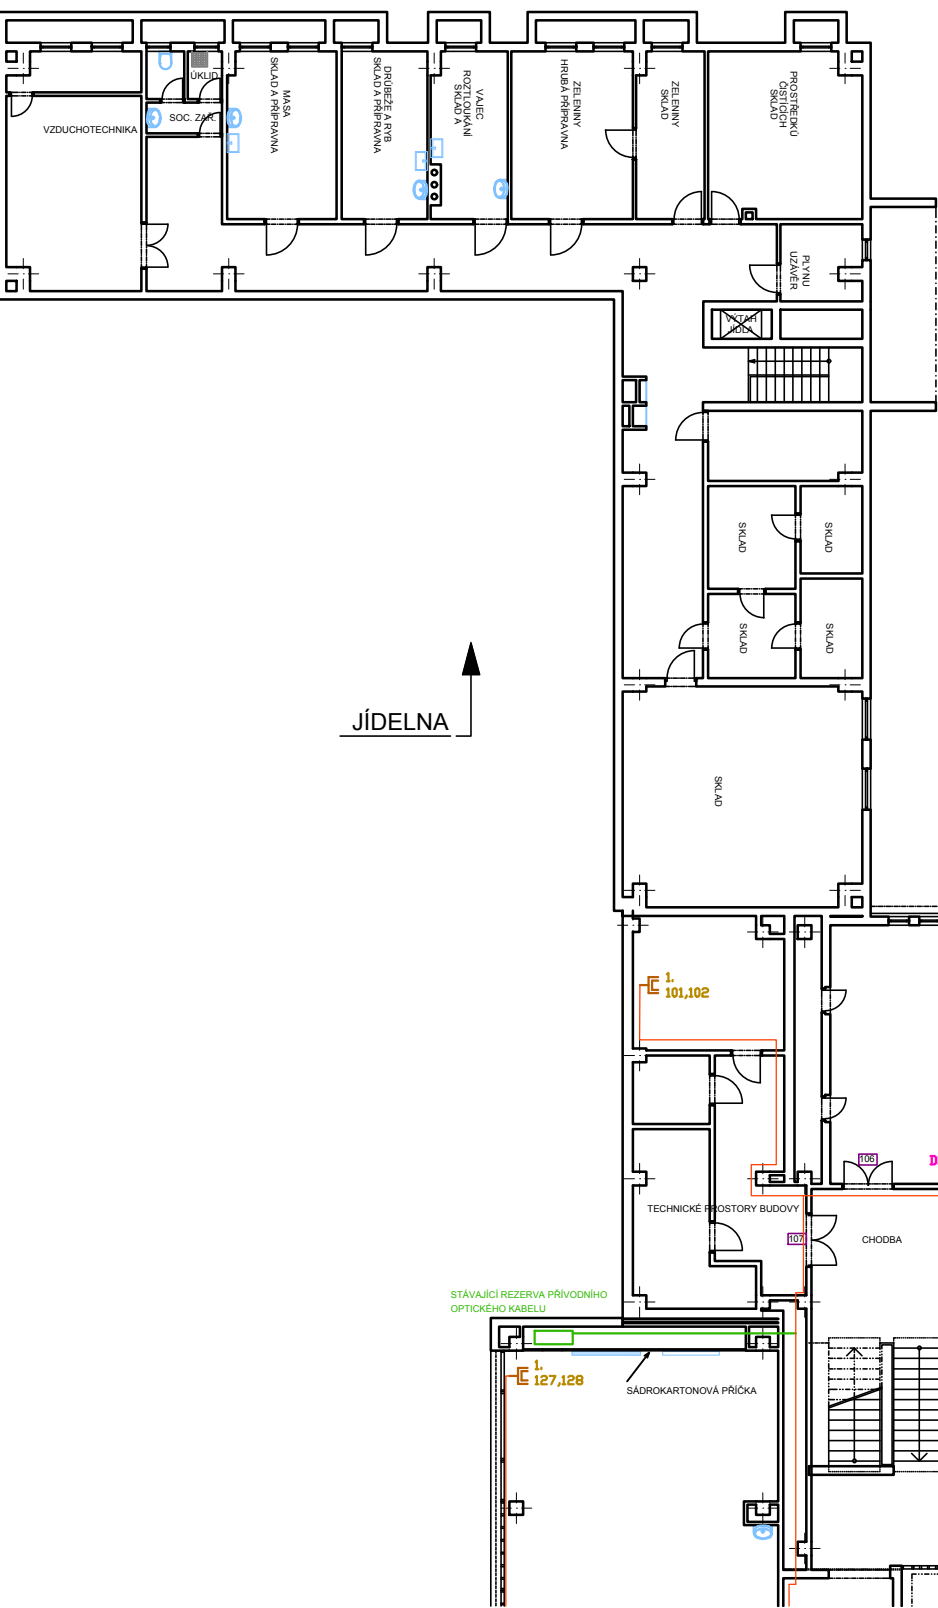


PŮDORYSNÉ SCHEMA:

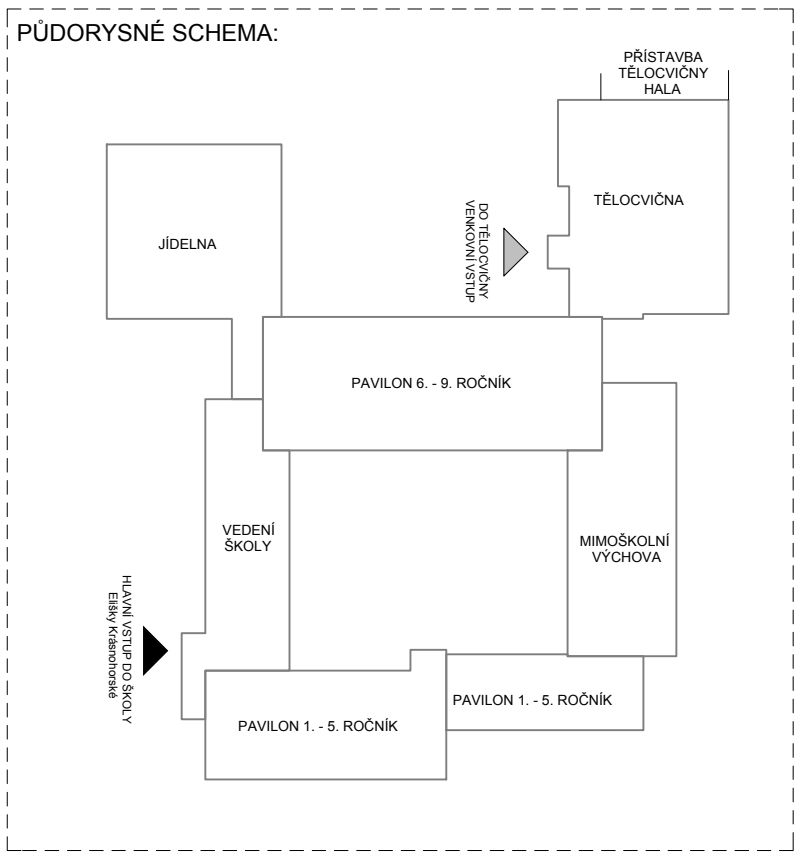

JÍDELNA

TÉLOCVIČNA - ZOBRAZENO O PODLAŽÍ VÝŠE

STÁVAJÍCÍ REZERVA PŘÍVODNÍHO OPTICKÉHO KABELU

SÁDKOKARTONOVÁ PŘÍČKA

- LEGENDA:
- Dvojzásuvka LAN Cat5e
  - Lišta vkladací
  - Pátevní žlab vkladací

PROJEKTOVAL	ODP. PROJEKTANT	KONTROLOVAL
Ing. Miroslav Boška	Ing. Miroslav Boška	Ing. Miroslav Boška
INVESTOR	Statutární město Plzeň	
MÍSTO	Plzeň	

NÁZEV STAVBY	„Rekonstrukce rozvodů počítačové sítě (LAN) 31. Základní škola Plzeň, Elišky Krásnohorské 10, 323 00 Plzeň“
NÁZEV VÝKRESU	<b>PŮDORYS</b> 1.NP - část A

FORMÁT	A3
DATUM	06/2017
ÚČEL	Výběr zhotovitele

MĚŘÍTKO	---
Č. ZAKÁZKY	17-1229
Č. REVIZE	1
Č. VÝKRESU	17-1229-V01

Č. KOPIE	
----------	--