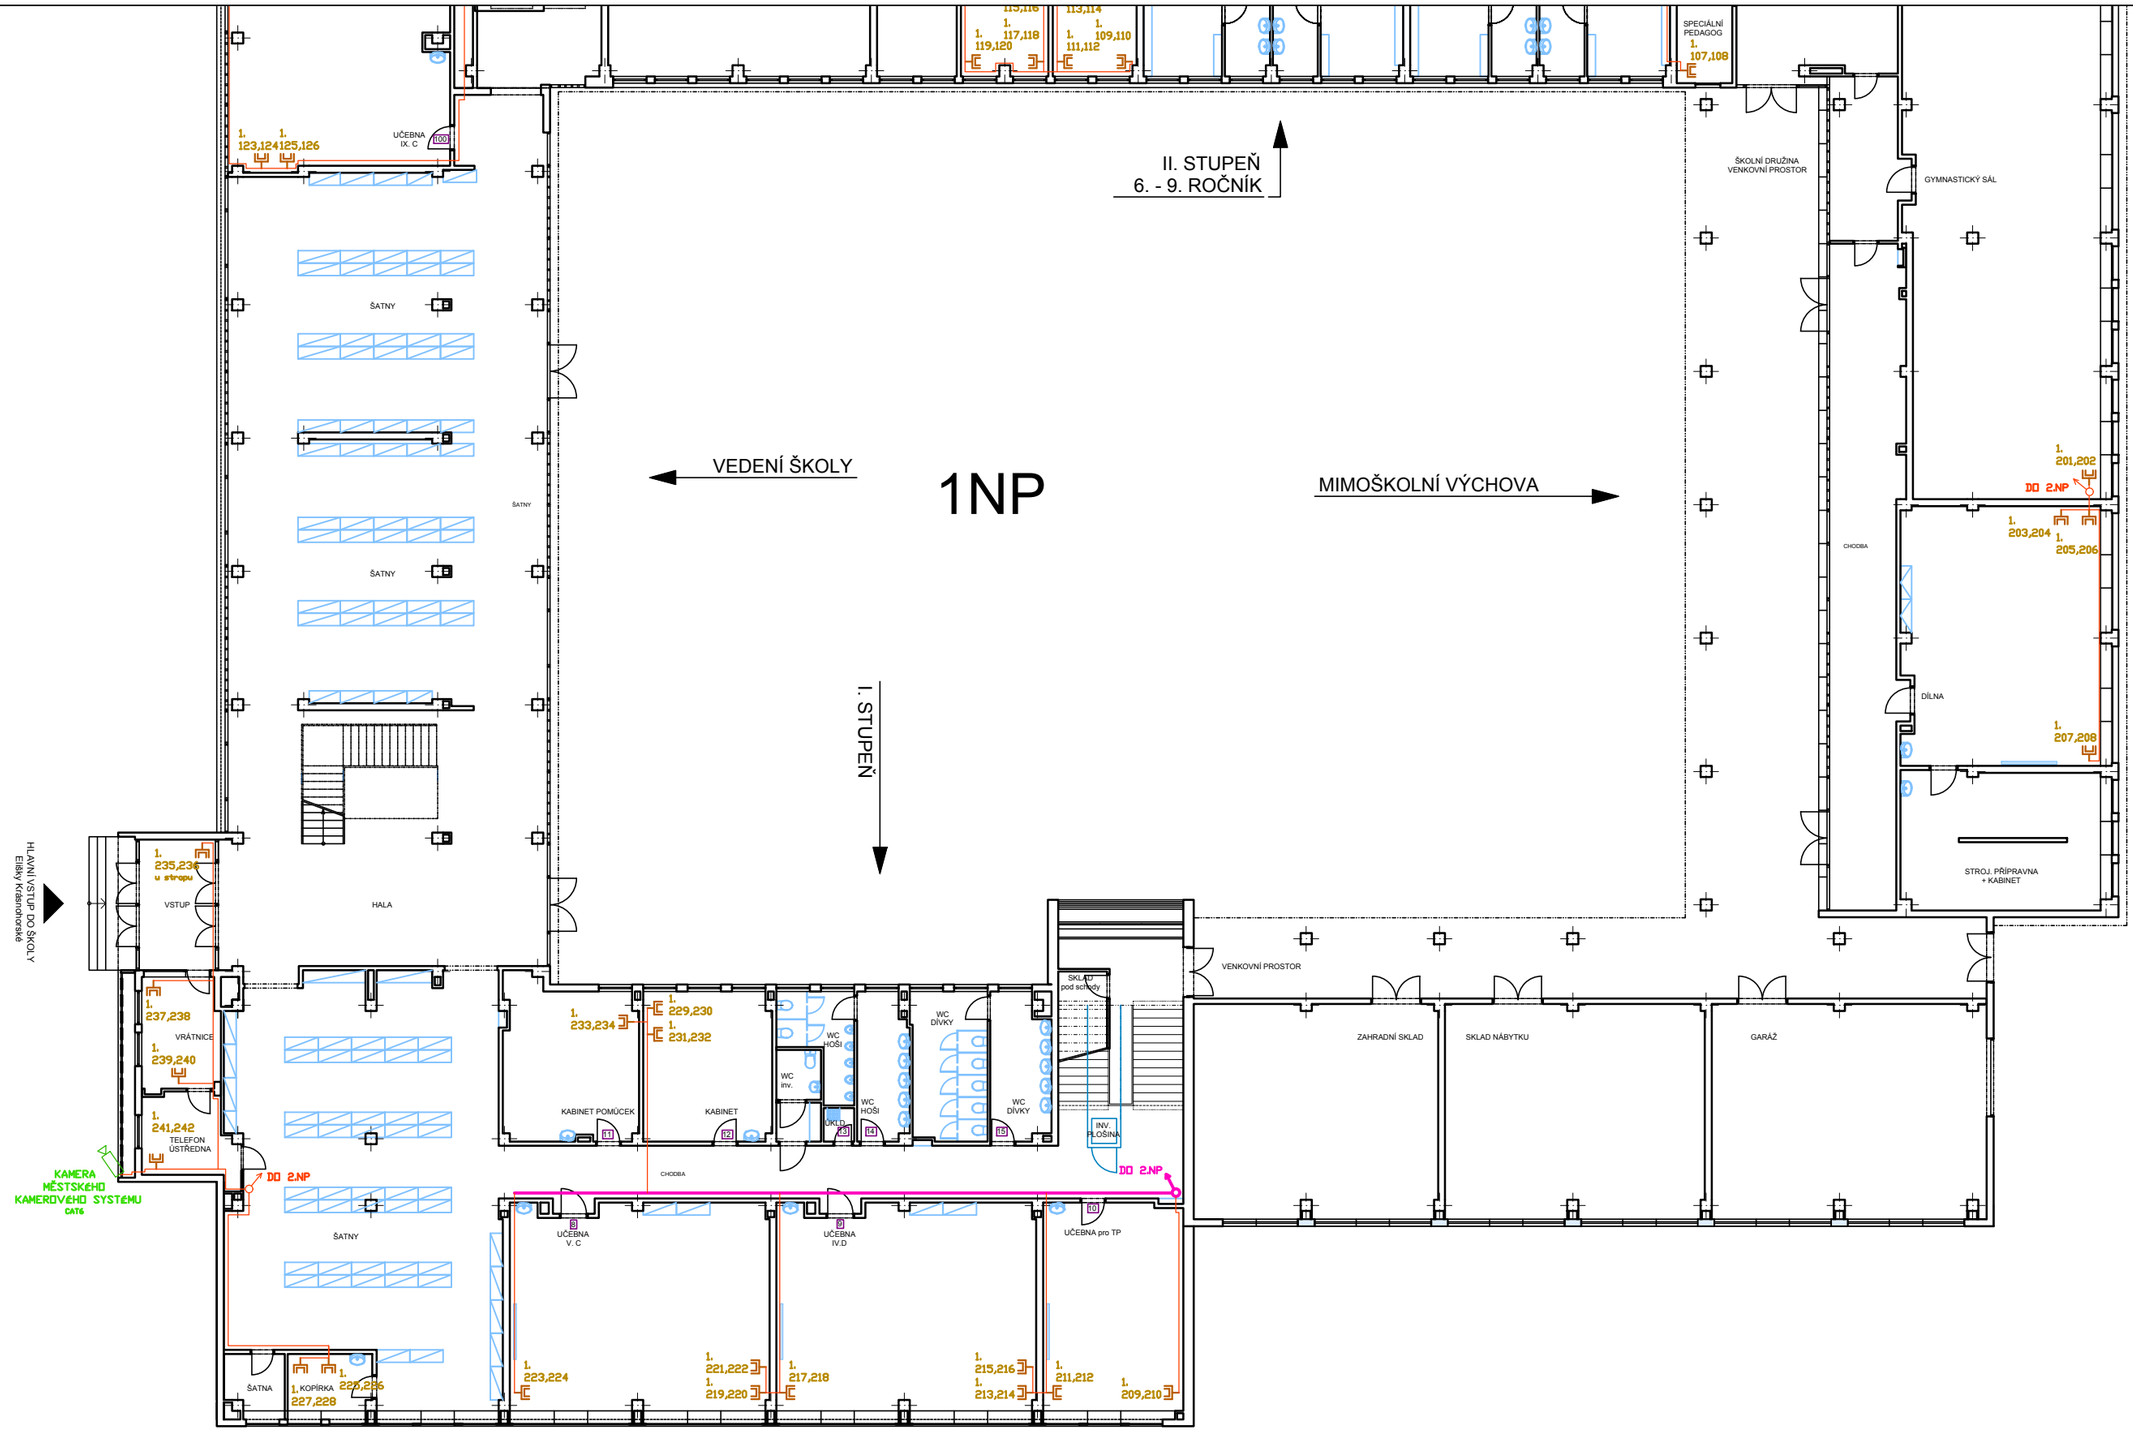

LEGENDA:

- 1. 11,12 — Dvojzásuvka LAN Cat5e
- Lišta vkládací
- Páteřní žlab vkládací

PROJEKTOVAL	ODP. PROJEKTANT	KONTROLOVAL	NÁZEV STAVBY		Č. KOPIE
Ing. Miroslav Boška	Ing. Miroslav Boška	Ing. Miroslav Boška	„Rekonstrukce rozvodů počítačové sítě (LAN) 31. Základní škola Plzeň, Elišky Krásnohorské 10, 323 00 Plzeň"		
INVESTOR	Statutární město Plzeň		NÁZEV VÝKRESU		
MÍSTO	Plzeň		PŮDORYS 1.NP - část B		

inel-ingen s.r.o.
Kollárova 42, 301 00 Plzeň

MĚŘÍTKO	---
Č. ZAKÁZKY	17-1229
Č.REVIZE	1
FORMÁT	A3
DATUM	06/2017
ÚČEL	Výběr zhotovitele
Č. VÝKRESU	17-1229-V02