



STŘECHA  
JÍDELNA

Návrh trasa optického převodu

PŮDORYSNÉ SCHEMA:

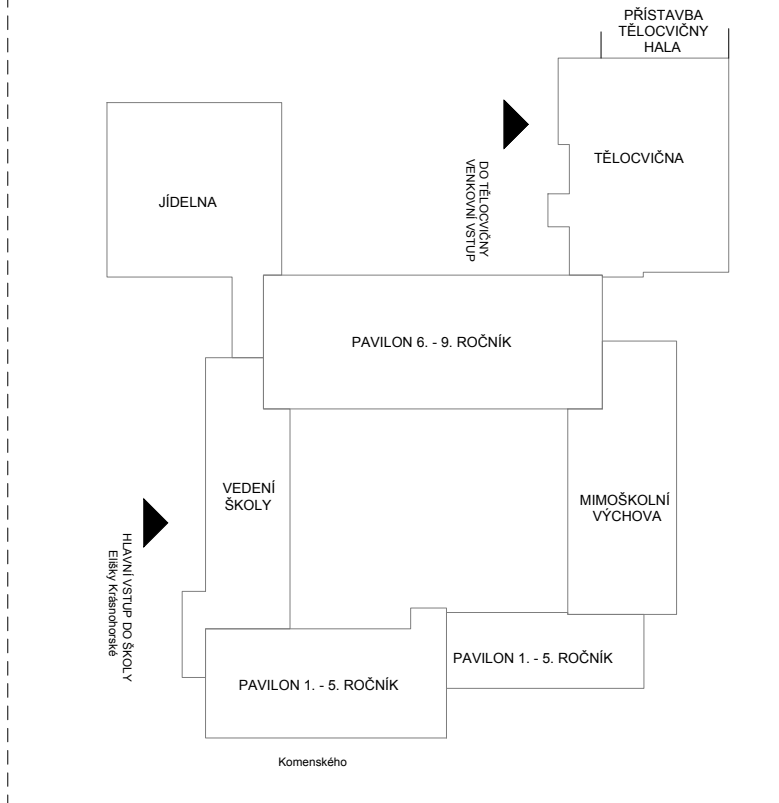

STŘECHA  
TĚLOCVIČNA

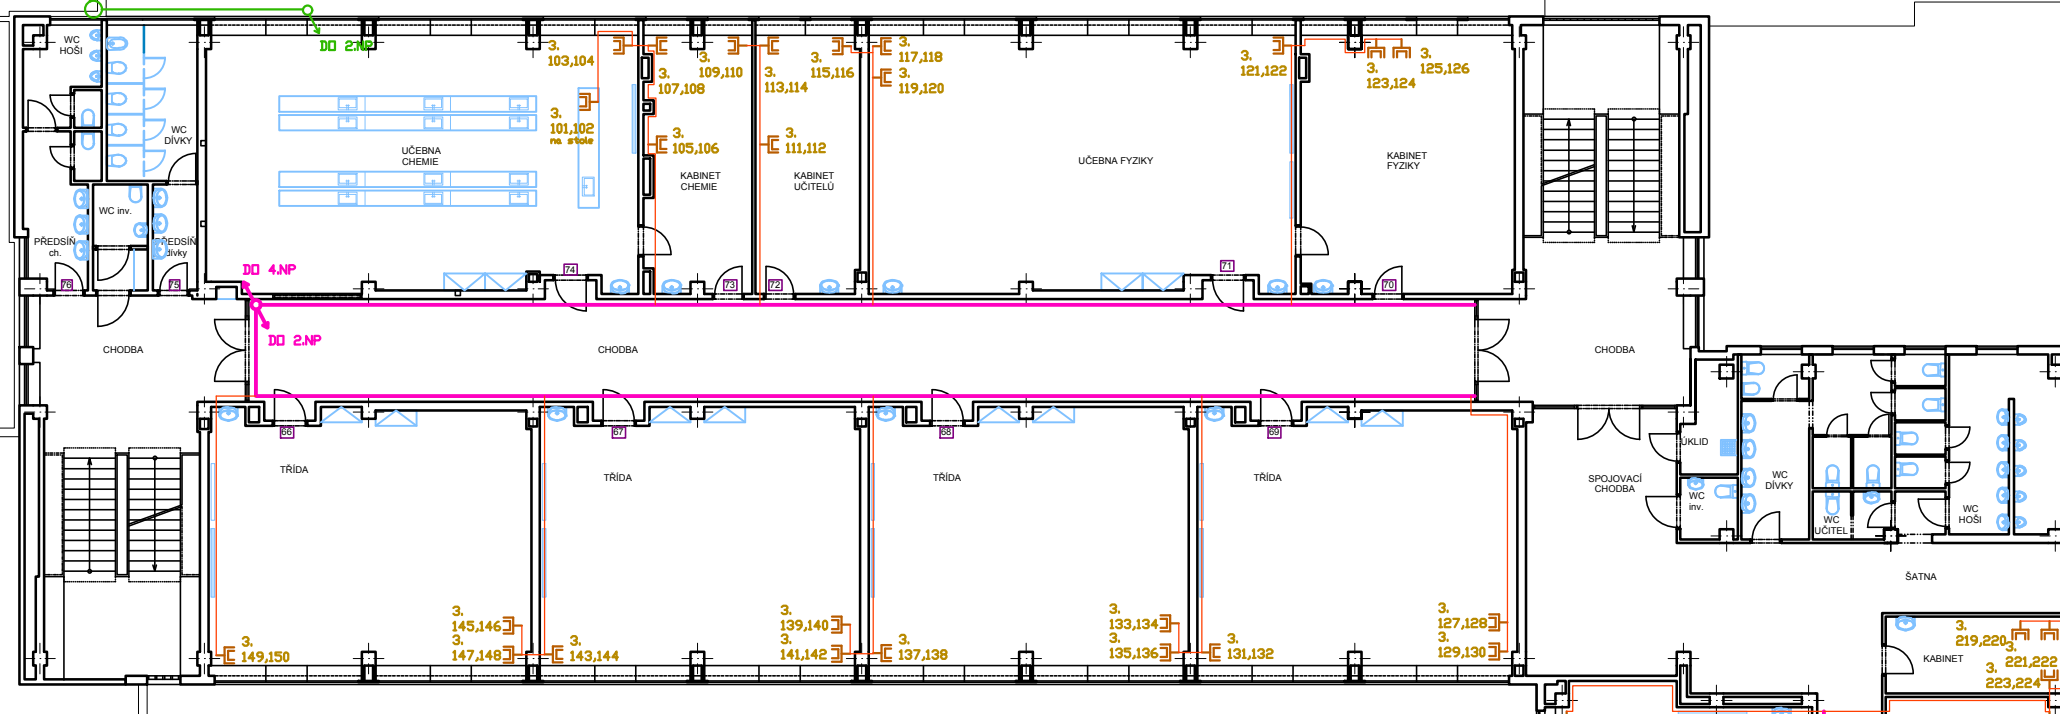

- LEGENDA:
- Dvozásuvka LAN Cat5e
  - Lišta vkladací
  - Pátevní žlab vkladací

PROJEKTOVAL Ing. Miroslav Boška	ODP. PROJEKTANT Ing. Miroslav Boška	KONTROLOVAL Ing. Miroslav Boška	NÁZEV STAVBY „Rekonstrukce rozvodů počítačové sítě (LAN) 31. Základní škola Plzeň, Elišky Krásnohorské 10, 323 00 Plzeň“	 Kolkárova 42, 301 00 Plzeň	MĚŘÍTKO ---	Č. KOPIE
INVESTOR Statutární město Plzeň	MÍSTO Plzeň		NÁZEV VÝKRESU <b>PŮDORYS 3.NP - část A</b>		Č. ZAKÁZKY 17-1229	
				FORMÁT A3	Č. REVIZE 1	Č. VÝKRESU <b>17-1229-V05</b>
				DATUM 06/2017	ÚČEL Výběr zhotovitele	