


Baarova

PC UČEBNA 152:
STÁVAJÍCÍ KABELÁŽ OD 20x 1xRJ45
(20x UTP) BUDE PONECHÁNA
NAPOJENA NA R-2

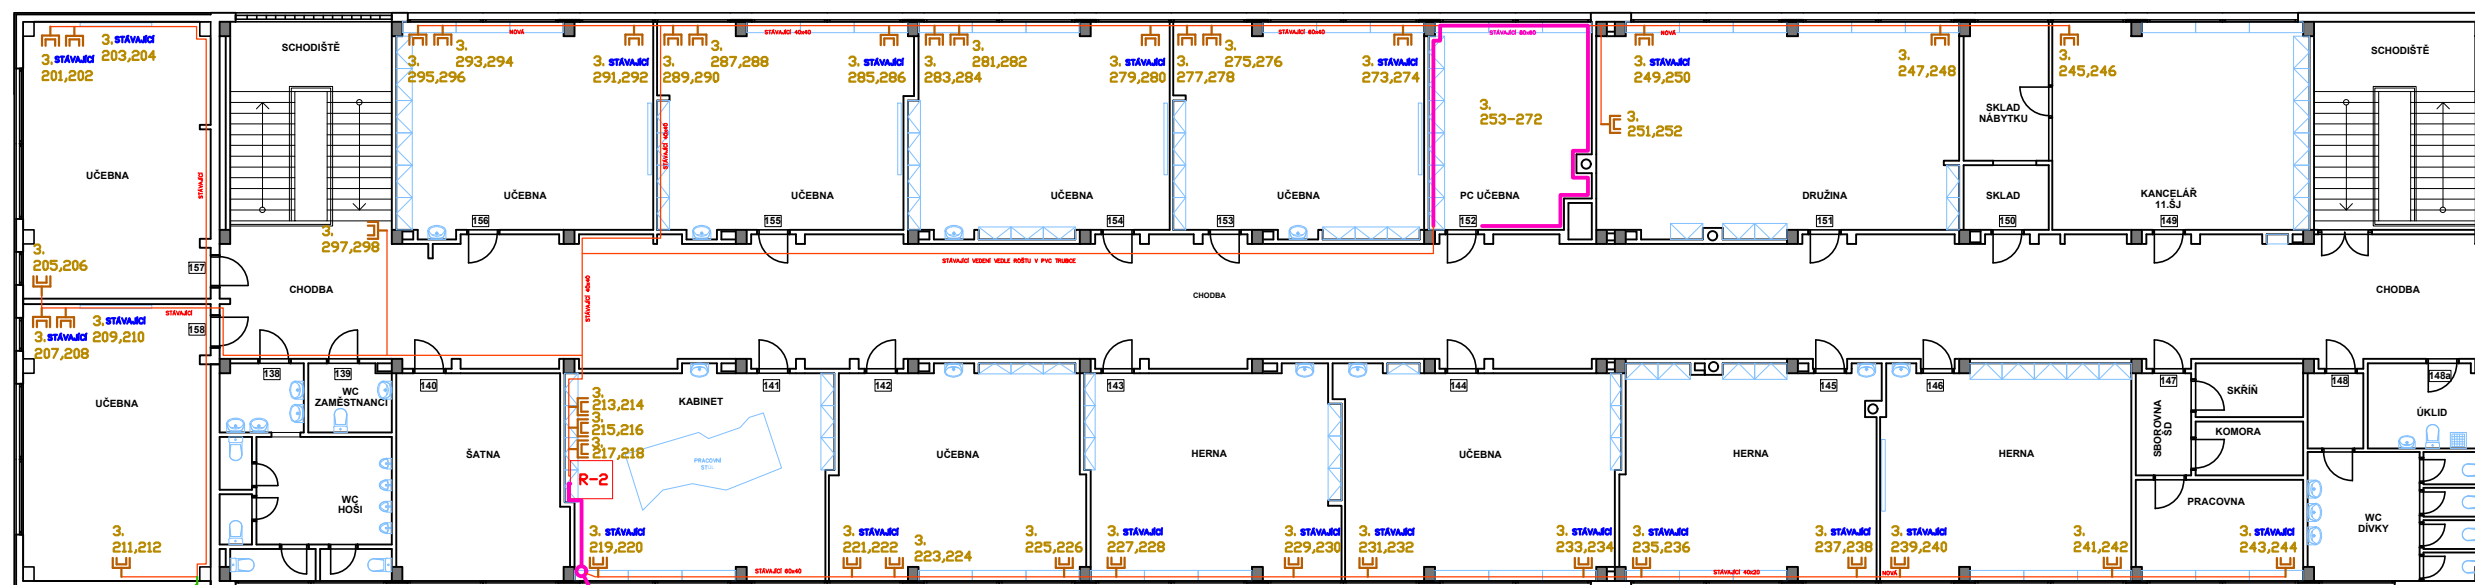

Dvořákova

DO 1.NP

PŘEŠTĚPÍ PRÁVĚDNO KABELU R-1 - R-2

- LEGENDA:
- Dvojzásuvka LAN Cat5e
 - Lišta vkladací
 - Pátevní žlab vkladací

PROJEKTOVAL Ing. Miroslav Boška	ODP. PROJEKTANT Ing. Miroslav Boška	KONTROLOVAL Ing. Miroslav Boška	NÁZEV STAVBY „Rekonstrukce rozvodů počítačové sítě (LAN) 11. základní škola Plzeň, Baarova 31, 301 00 Plzeň“	 Kollárova 42, 301 00 Plzeň	MĚŘÍTKO ---	Č. KOPIE
INVESTOR Statutární město Plzeň	MÍSTO Plzeň	NÁZEV VÝKRESU PŮDORYS - 2.NP ŠKOLNÍ DRUŽINA	FORMÁT A3		Č. ZAKÁZKY 17-1233	
				DATUM 10/2017	Č. REVIZE 1	
				ÚČEL Výběr zhotovitele	Č. VÝKRESU 17-1233-V06	