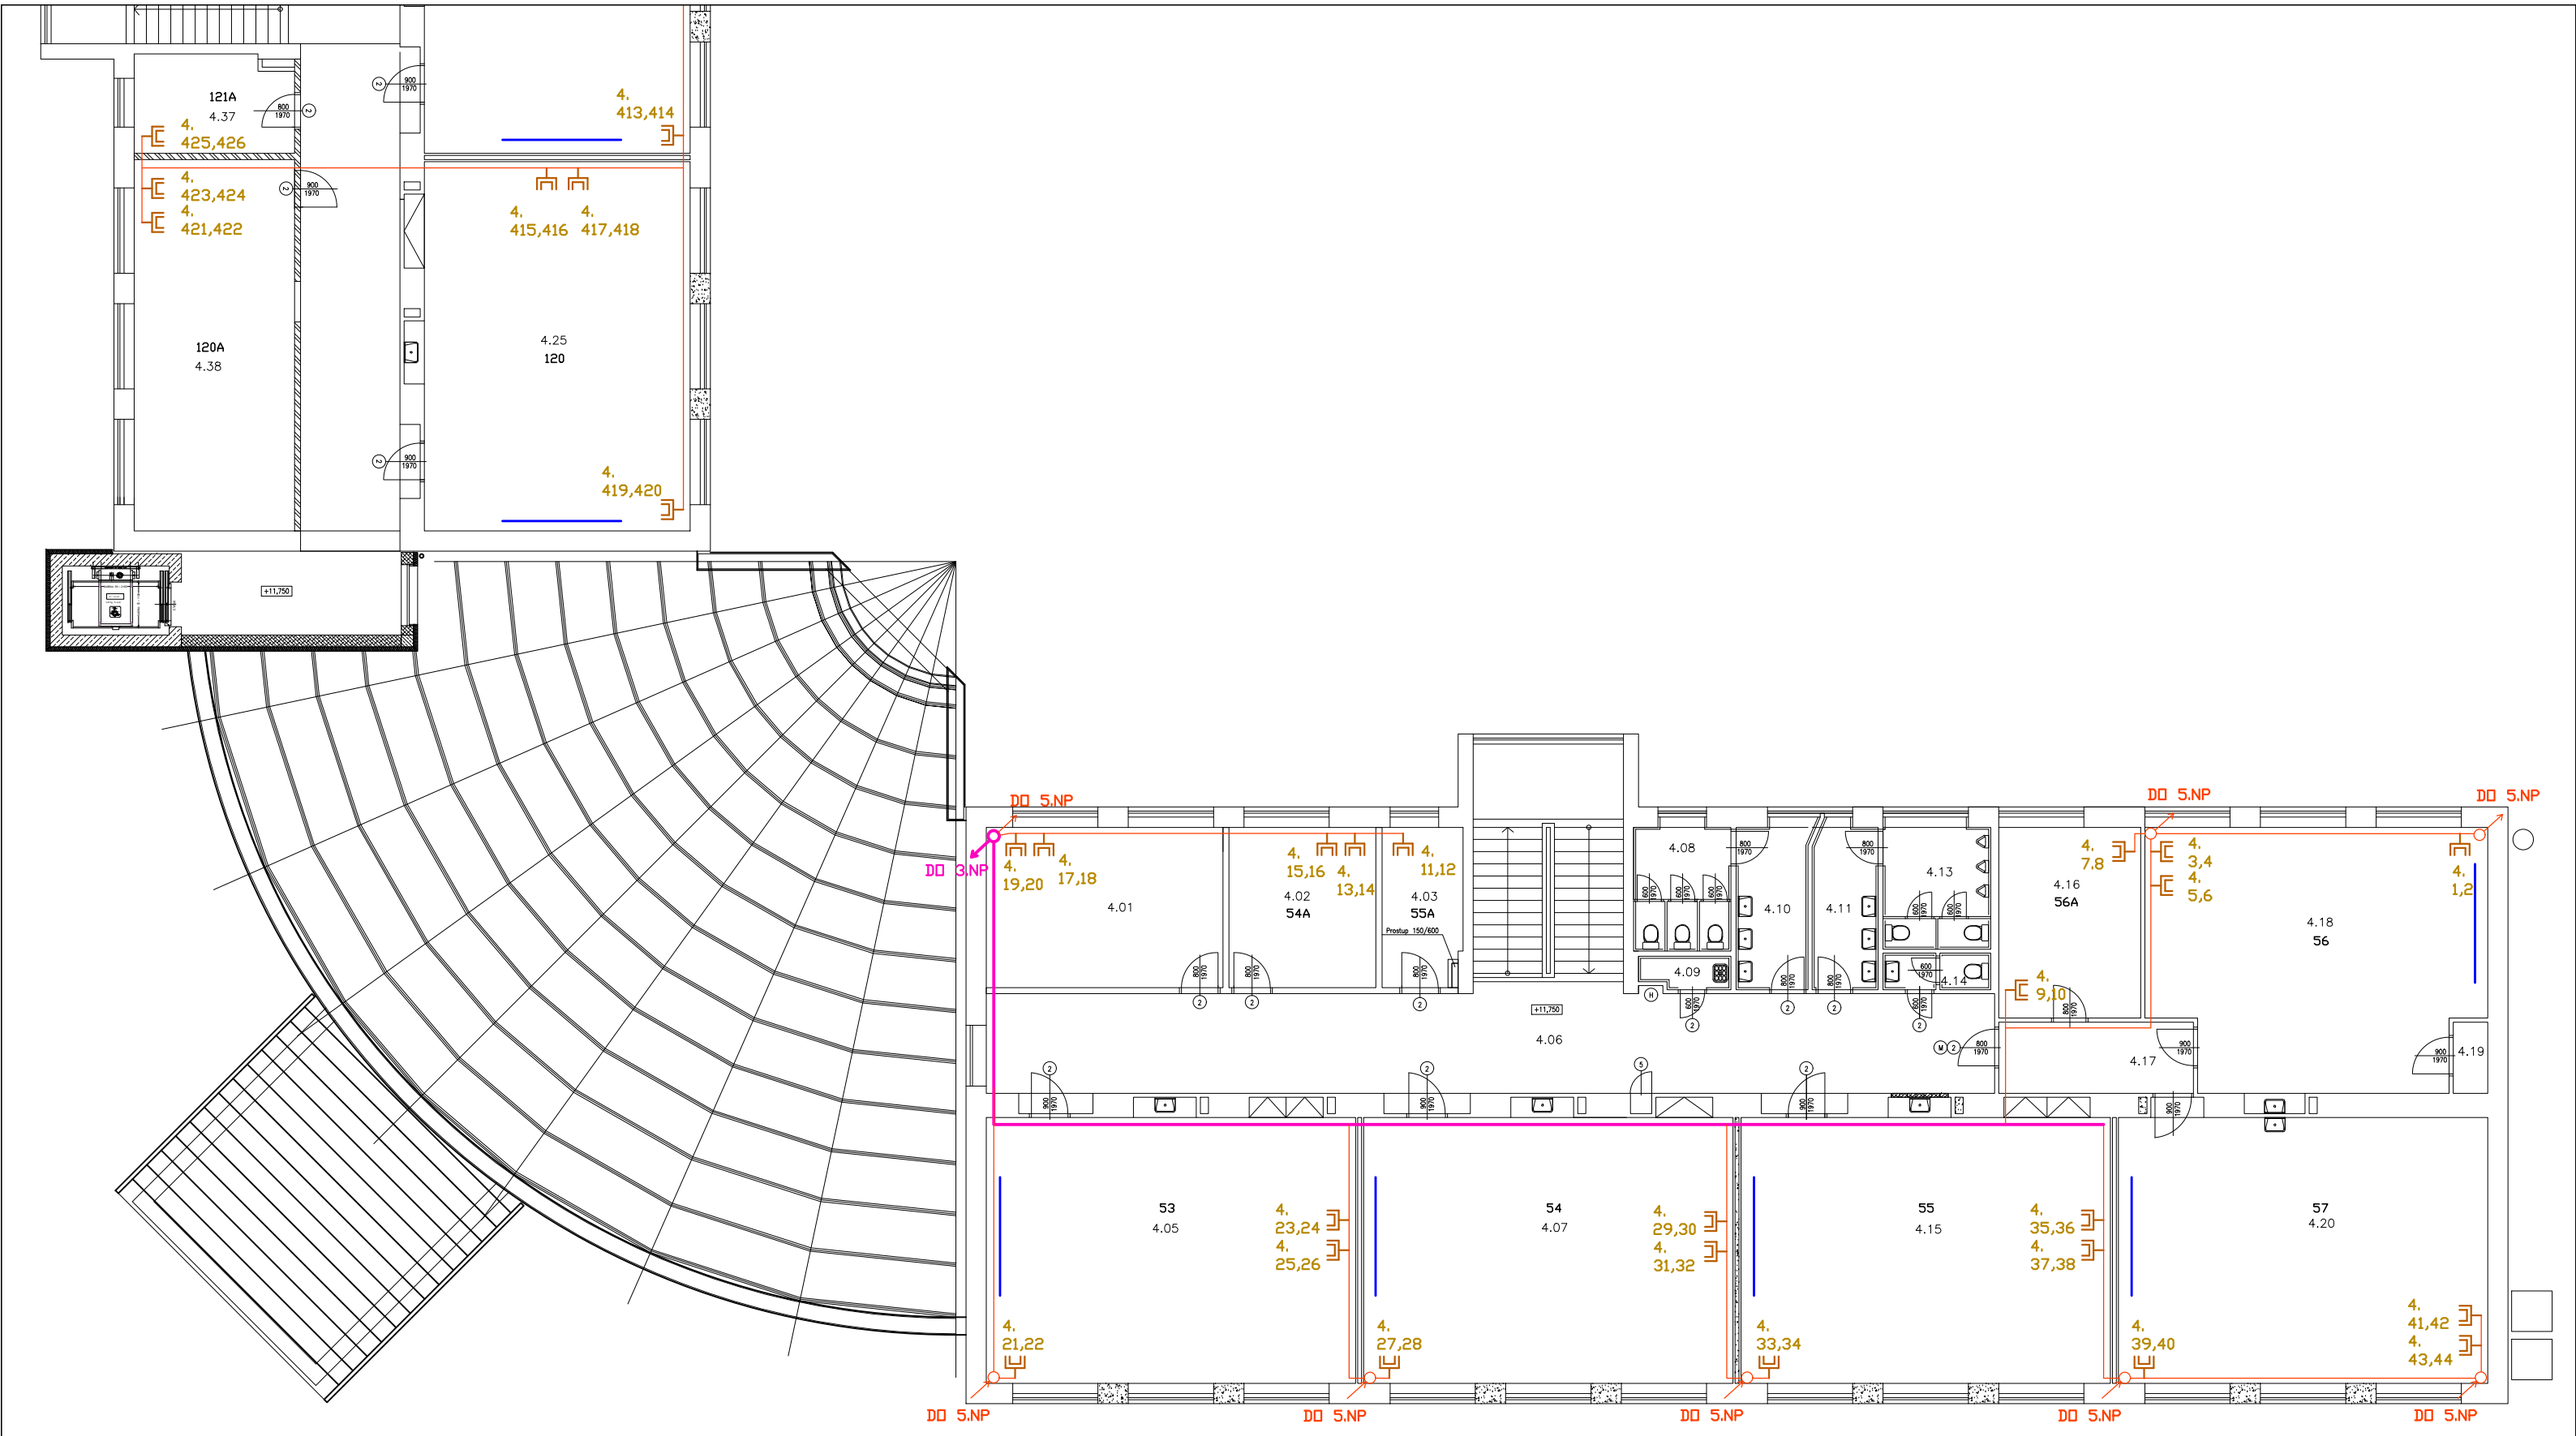

LEGENDA:

- 1, 11,12 — Dvojzásuvka LAN Cat5e
- Lišta vkládací
- Páteřní žlab vkládací

SCHÉMA

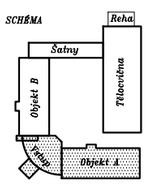

PROJEKTOVAL	ODP. PROJEKTANT	KONTROLOVAL	NÁZEV STAVBY	incl-ingen s.r.o. Kollárova 42, 301 00 Plzeň	MĚŘÍTKO	---
Ing. Miroslav Boška	Ing. Miroslav Boška	Ing. Miroslav Boška	„Rekonstrukce rozvodů počítačové sítě (LAN) 25. základní škola Plzeň, Chválenická 17, 326 00 Plzeň"		Č. ZAKÁZKY	17-1236
					Č.REVIZE	1
INVESTOR	Statutární město Plzeň		NÁZEV VÝKRESU	FORMÁT	A3	Č. VÝKRESU
MÍSTO	Plzeň		PŮDORYS - 4.NP ČÁST 1	DATUM	11/2017	17-1236-V09
				ÚČEL	Výběr zhotovitele	

Č. KOPIE