



PC UČEBNA E207:
 STÁVAJÍCÍ KABELÁŽ OD 14x 2xRJ45
 (28x UTP) ZŮSTANE NAPOJENA NA R-6
 STÁVAJÍCÍ ZNAČENÍ BUDE ZMĚNĚNO

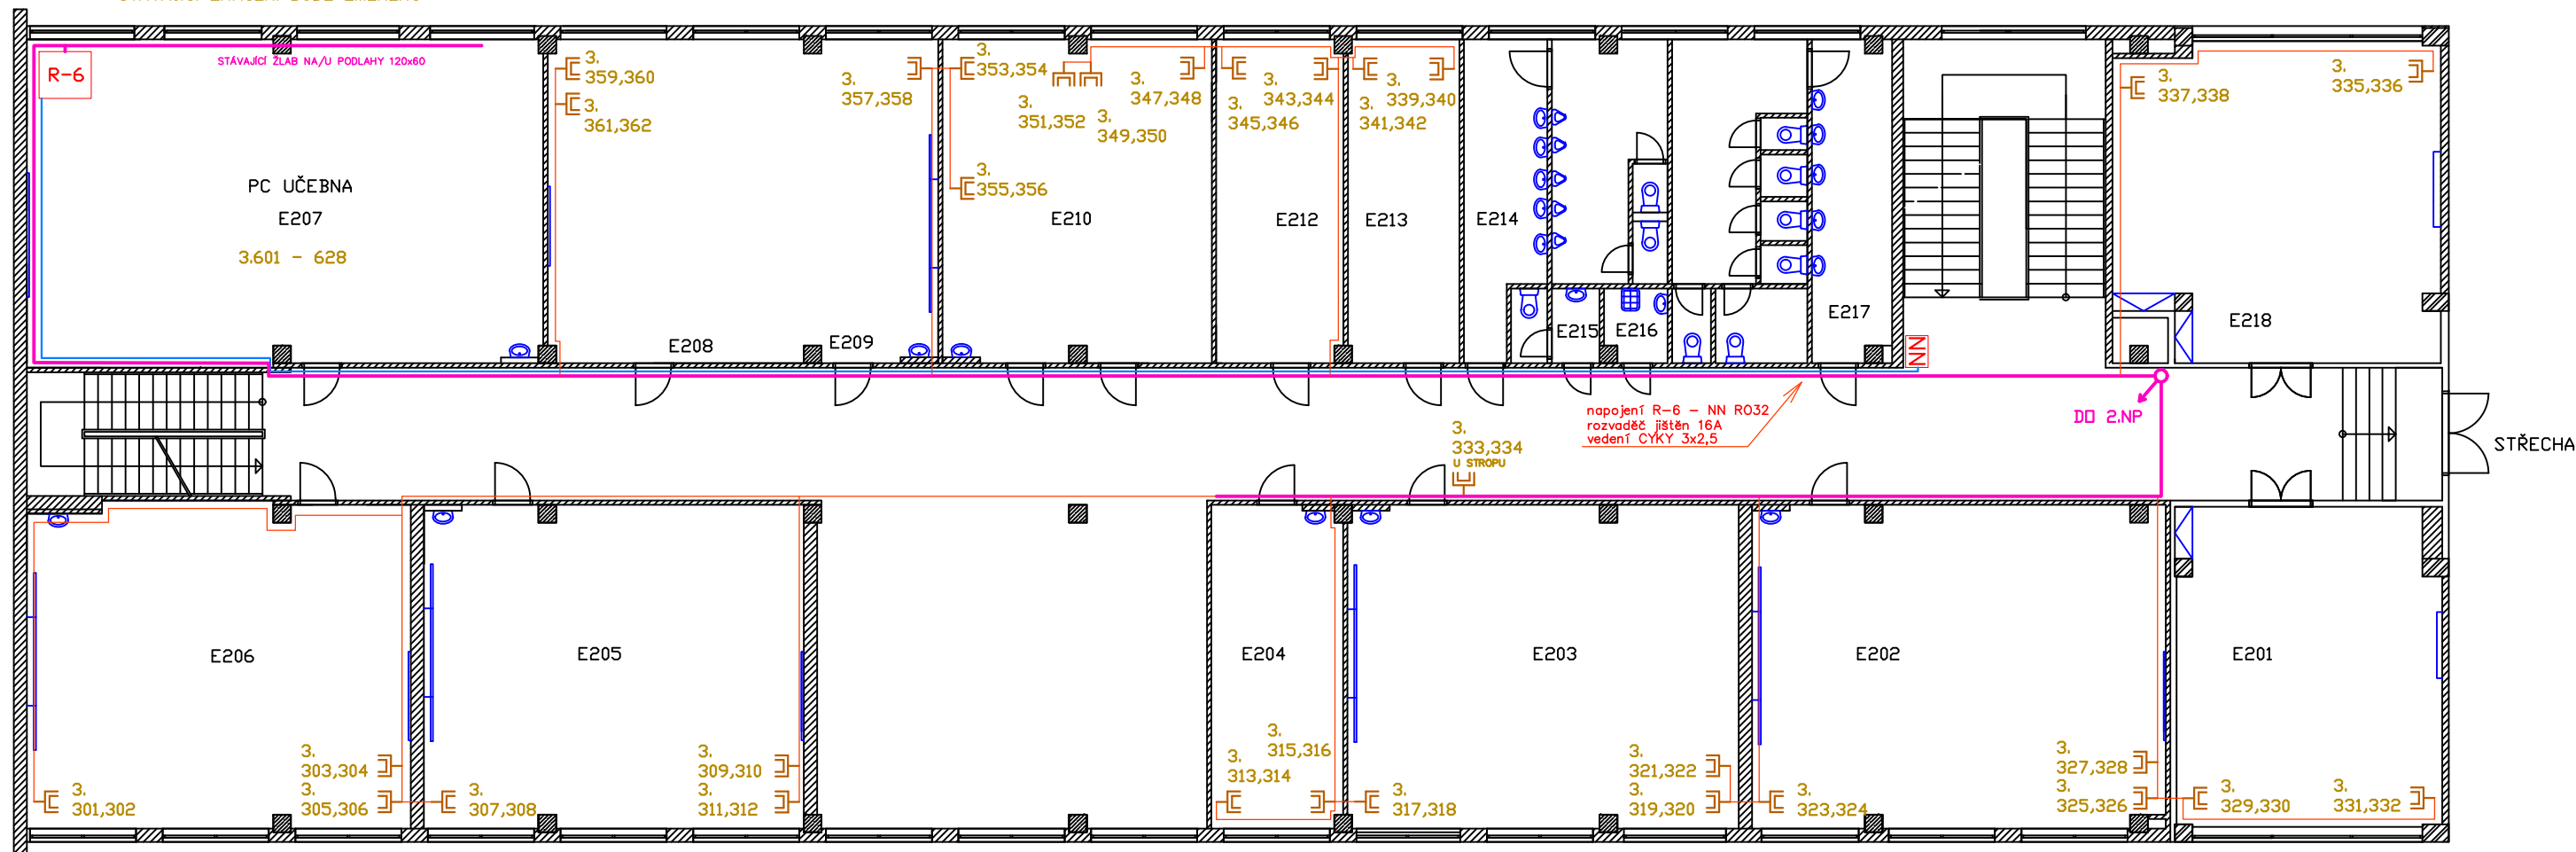

LEGENDA: Dvozásuvka LAN Cat5e
 Lišta vkladací
 Pátevní žlab vkladací

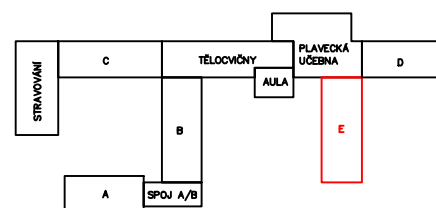

| | | | | | | |
|------------------------------------|--|--|--|--------------------------------|---------------------------|----------|
| PROJEKTOVAL Ing. Miroslav Boška | ODP. PROJEKTANT Ing. Miroslav Boška | KONTROLOVAL Ing. Miroslav Boška | NÁZEV STAVBY „Rekonstrukce rozvodů počítačové sítě (LAN) 1. základní škola Plzeň, Západní 18, 323 00 Plzeň“ | Kollárova 42, 301 00 Plzeň | MĚŘITKO --- | Č. KOPIE |
| INVESTOR Statutární město Plzeň | MÍSTO Plzeň | NÁZEV VÝKRESU PŮDORYS - 3.NP ČÁST E | FORMÁT A3 | | Č. ZAKÁZKY 17-1237 | |
| | | | DATUM 12/2017 | Č. REVIZE 1 | Č. VÝKRESU 17-1237-V07 | |
| | | | ÚČEL Výběr zhotovitele | | | |