



OBJEKT – ZÁZEMÍ SPORTOVIŠTĚ


UMÍSTĚNÍ VŮČI TĚLOCVIČNÁM NEODPOVÍDÁ SKUTEČNOSTI!!!

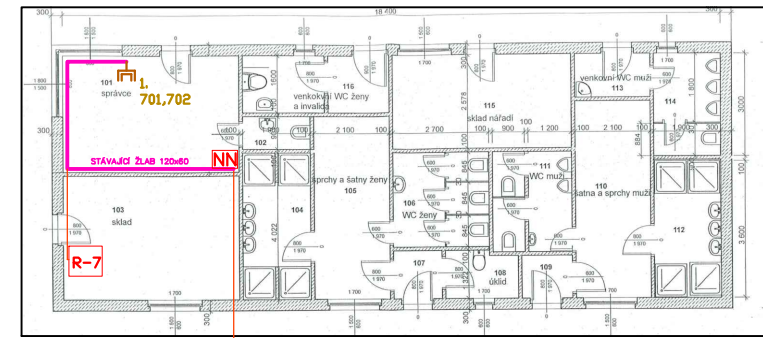

45m vedeno zemí stěvoličci chráněnkou
nově položen optický kabel SM 4 vl.

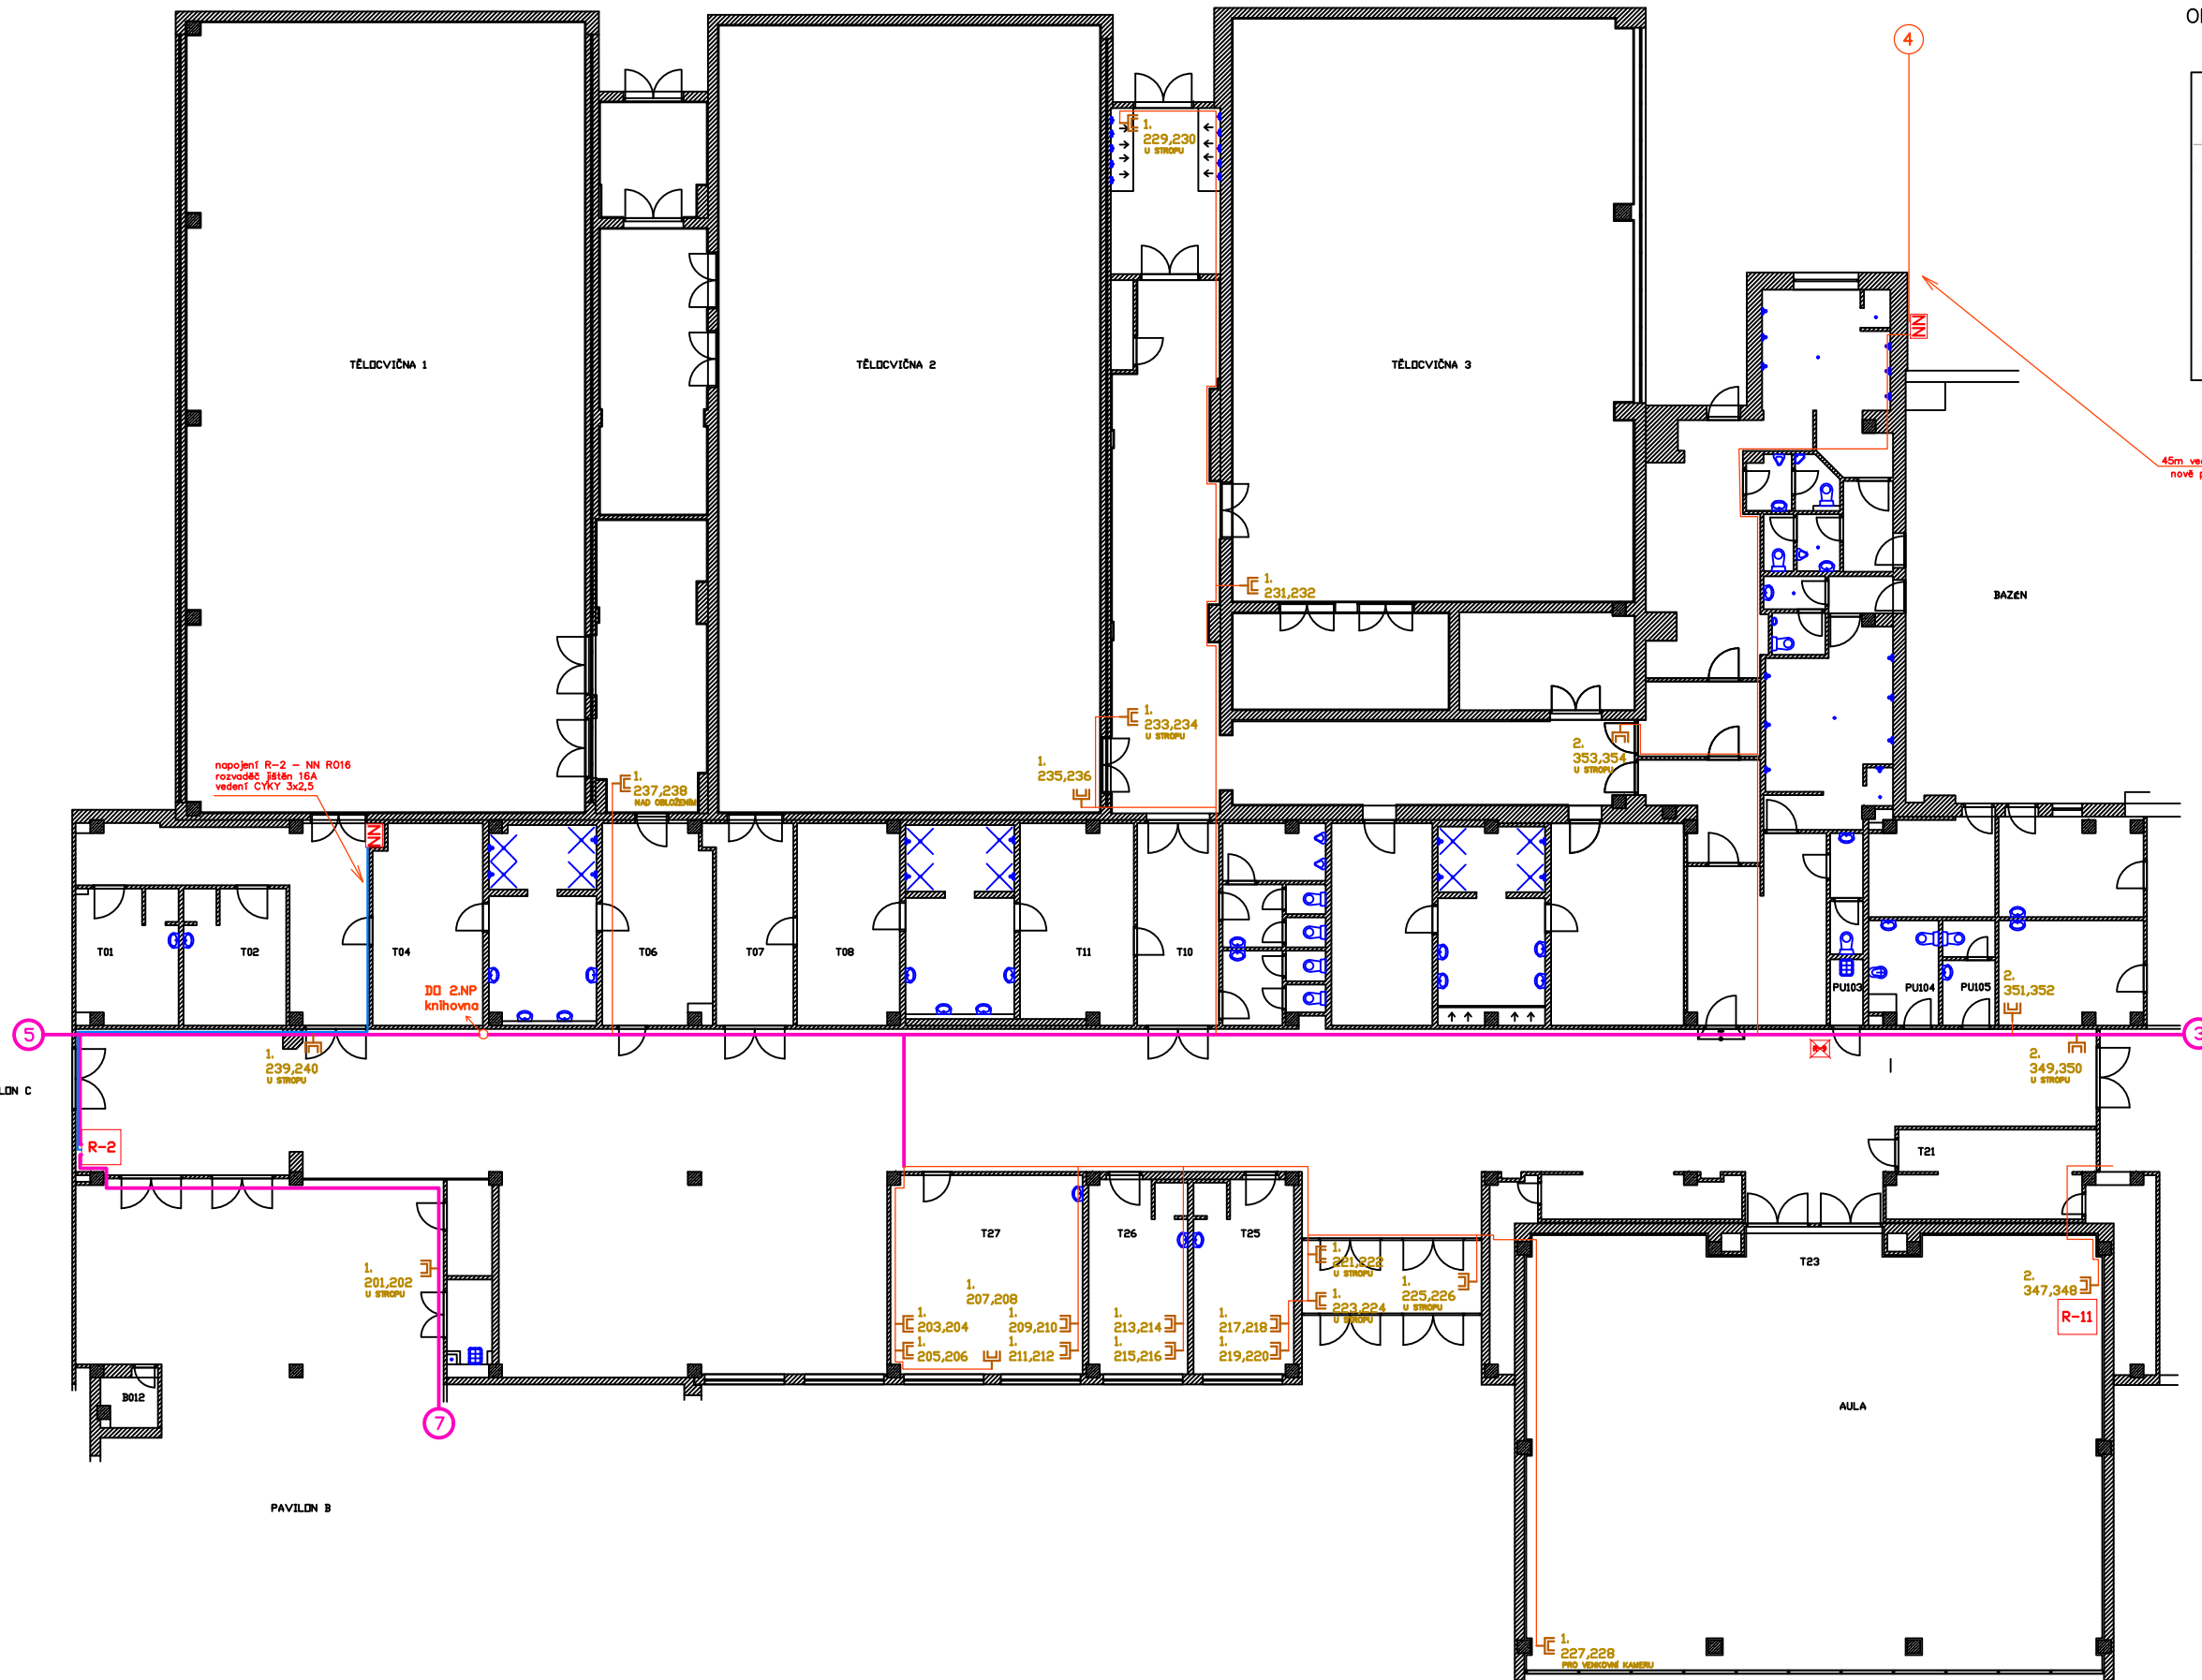

- LEGENDA:
- Dvozásuvka LAN Cat5e
 - Lišta vkladací
 - Pátevní žlab vkladací

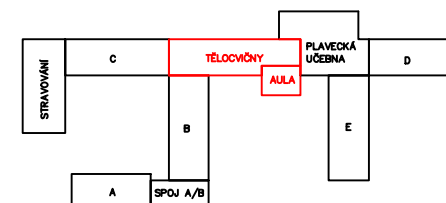

PROJEKTOVAL	ODP. PROJEKTANT	KONTROLOVAL
Ing. Miroslav Boška	Ing. Miroslav Boška	Ing. Miroslav Boška
INVESTOR	Statutární město Plzeň	
MÍSTO	Plzeň	

NÁZEV STAVBY	„Rekonstrukce rozvodů počítačové sítě (LAN) 1. základní škola Plzeň, Západní 18, 323 00 Plzeň“
NÁZEV VÝKRESU	PŮDORYS - 1.NP ČÁST TĚLOCVIČNÝ A ZÁZEMÍ SPORTOVIŠTĚ

 Kollárova 42, 301 00 Plzeň	MĚŘITKO	---	Č. KOPIE
	Č. ZAKÁZKY	17-1237	
FORMÁT	A3	Č. VÝKRESU	17-1237-V08
DATUM	12/2017	ÚČEL	