


1. Základní škola – Západní 18, Bolevec

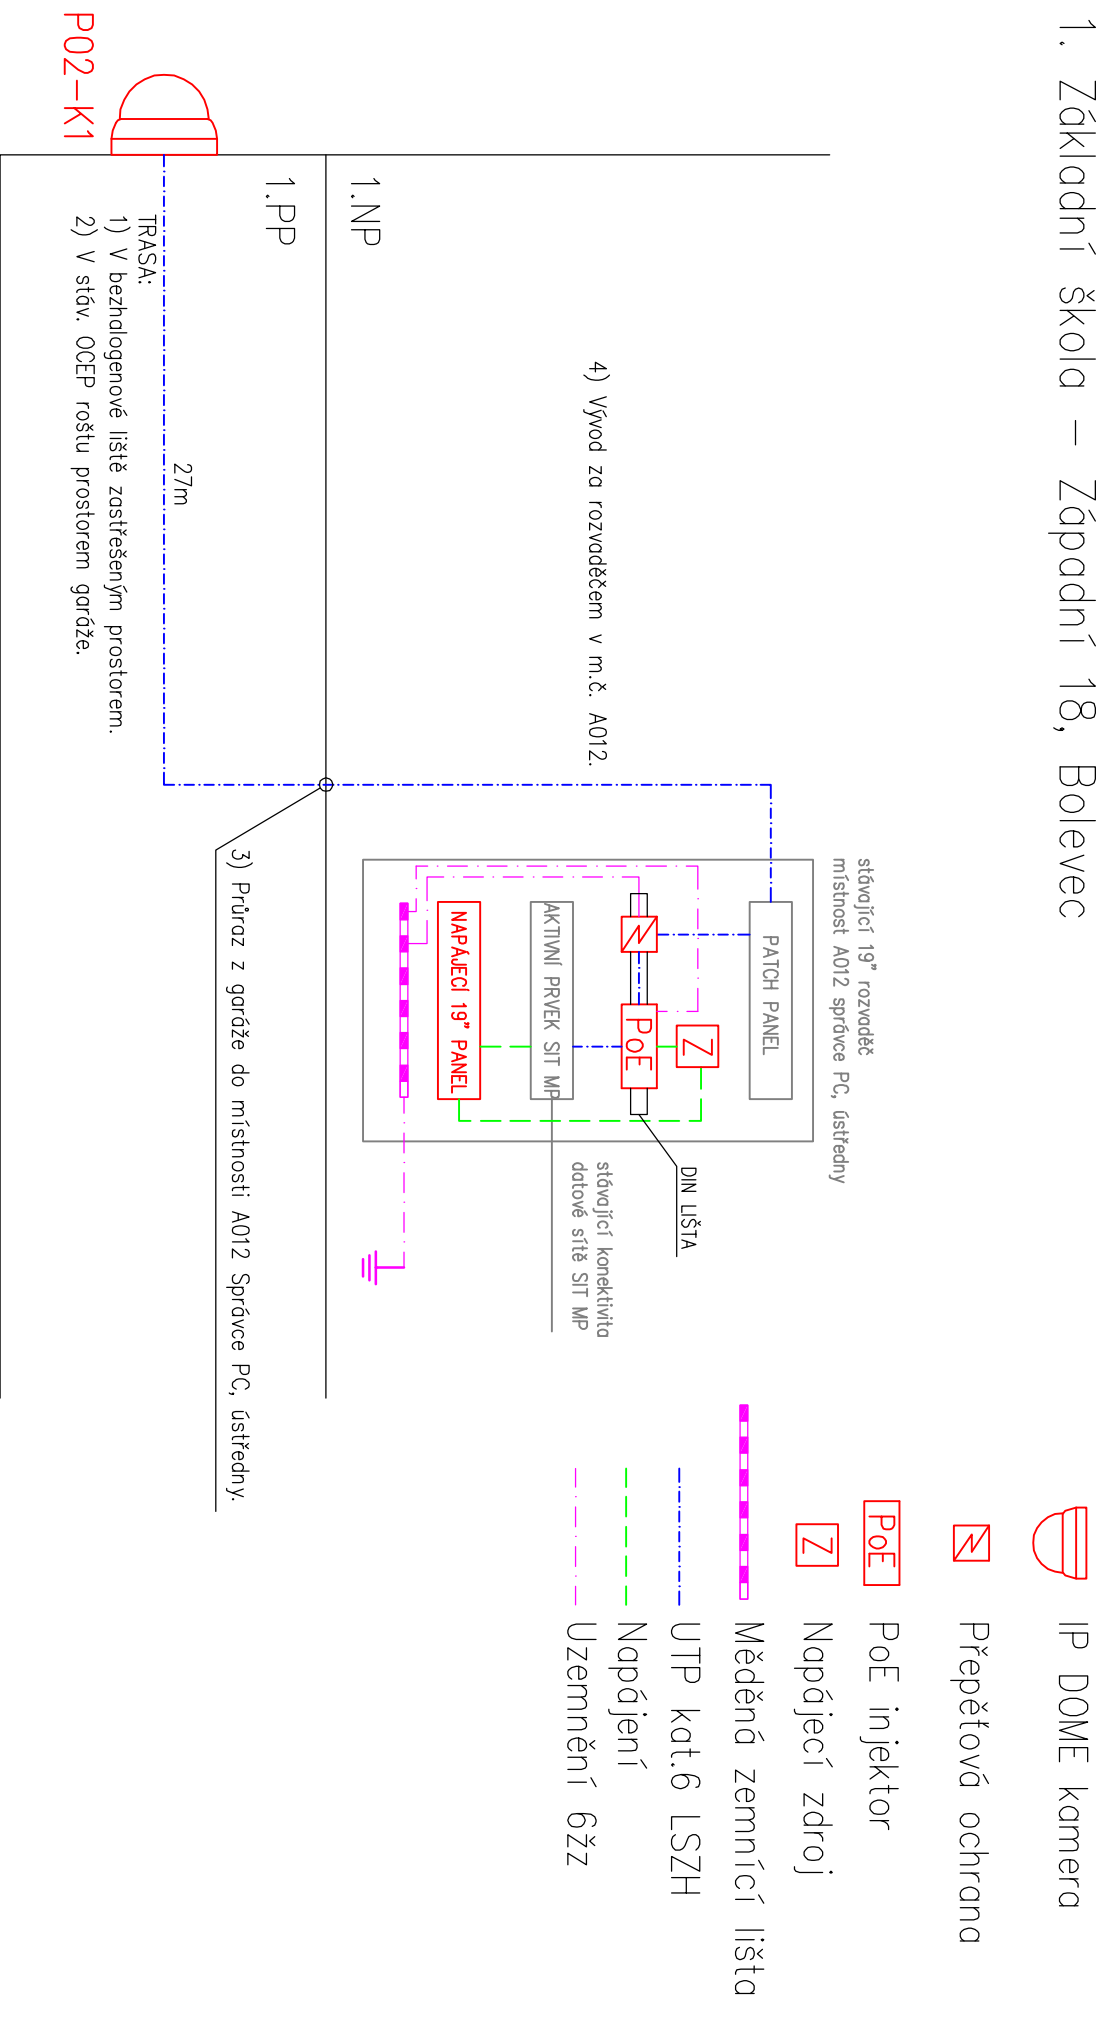

PROJEKTOVAL	ODP. PROJEKTANT	KONTROLOVAL	NÁZEV STAVBY	 inel-ingen s.r.o. Kaldova 42, 301 00 Pízeň	FORMÁT	A4	MĚŘÍTKO	---	Č. KOPIE
Ing. Chramosta	Ing. Boška	Ing. Boška	PROJEKT PROTIDROGOVÉ PREVENCE A OMEZOVÁNÍ ŠIKANY V OKOLÍ ŠKOLNÍCH ZAŘÍZENÍ V PŮSOBNOSTI STATUTÁRNÍHO MĚSTA PLZNĚ		DATUM	03/2013	Č. ZAKÁZKY	13-1109	
INVESTOR	Město Pízeň		NÁZEV VÝKRESU		ÚČEL	DSS	Č. VÝKRESU	13-1109-P02/1	
MÍSTO	Pízeň		1. ZÁKLADNÍ ŠKOLA Západní 18, Bolevec - BS CCTV						