

Dodatek č. 21 ke smlouvě o nájmu a provozování vodního díla č. 00297569/SONP/KA/K/2018/D21

1. Město Bohumín

se sídlem: Masarykova 158, 735 81 Bohumín
zastoupen: Ing. Petr Vícha, starosta
IČ: 00297569
DIČ: CZ00297569
DS: u3kbfuf

(dále jen pronajímatel nebo vlastník)

a

2. Severomoravské vodovody a kanalizace Ostrava a.s.

se sídlem: 28. října 1235/169, Mariánské Hory, 709 00 Ostrava
zapsána: v Obchodním rejstříku Krajského soudu v Ostravě, oddíl B, vložka č. 347
zastoupená: Ing. Anatolem Pšeničkou, generálním ředitelem na základě pověření uděleného
představenstvem společnosti dne 21.04.2015
IČ: 45193665
DIČ: CZ45193665
Bankovní spojení: ING Bank N.V., organizační složka, č.ú. 1000497429/3500
DS: 4xff9pv

(dále jen nájemce nebo provozovatel)

u z a v í r a j í

ve smyslu § 2332 a násl. Občanského zákoníku č.89/2012 Sb., a § 8 Zákona o vodovodech a kanalizacích pro veřejnou potřebu č. 274/2001 Sb. ve znění pozdějších předpisů / dále jen zákon /.

tento

dodatek ke smlouvě o nájmu a provozování vodního díla

I.

Předmět dodatku

Předmětem tohoto dodatku č. 21 je rozšíření předmětu provozování o novou stavbu. Podrobně je toto rozšíření řešeno v článku II. tohoto dodatku.

II.

Rozšíření předmětu nájmu a provozování

Předmětem dodatku je rozšíření předmětu smlouvy o nájmu a provozování vodního díla o vodní dílo vybudované v rámci stavby s názvem: „**ČOV v Bohumíně - Vrbici, lokalita ul. Krajní**“, jehož výlučným vlastníkem se stal pronajímatel na základě níže uvedeného titulu.

Stávající předmět smlouvy o nájmu a provozování je rozšiřuje o stavbu s názvem:

ČOV v Bohumíně - Vrbici, lokalita ul. Krajní

Nabývací tituly:

Stavební povolení č.j. MUBO/10616/2017, ze dne 28.02.2017, s nabytím právní moci dne 12.04.2017, vydané OŽPaS Bohumín.

Rozhodnutí o zkušebním provozu č.j. MUBO/47714/2017, ze dne 20.11.2017, s nabytím právní moci 24.11.2017, vydal Městský úřad Bohumín, odbor životního prostředí a služeb.

Upřesňující údaje o vodním díle:

Jedná se o komunální balenou typovou ČOV pro 125 EO, včetně čerpací stanice splaškových vod, typu AS-VARIOcomp N ULTRA s membránovou separací kalu pro lokalitu ul. Krajní, ul. Vrbická, ul. Pod Valem, Pozmenky na nichž se vodní dílo nachází jsou: na parc. č. 391 a 520, k.ú. Vrbice nad Odrou.

Uvedené vodní dílo je součástí kanalizace pro veřejnou potřebu a podléhá režimu zákona č. 274/2001 Sb., ve znění pozdějších předpisů.

III. Závěrečná ustanovení

1. Podmínkou zahájení faktického provozování vodního díla ze strany nájemce je napojení min. 20 % obyvatel (8 rodinných domů) na předmětné vodní dílo, tj. zahájení jeho zkušebního provozu.
2. Účinnost úhrady nájemného začíná běžet dnem následujícím po dni zahájení faktického provozování předmětného vodního díla.
3. Smluvní strany se dohodly, že zveřejnění této smlouvy podle zákona č. 340/2015 Sb., o zvláštních podmínkách účinnosti některých smluv, uveřejňování těchto smluv a o registru smluv (zákon o registru smluv), provede pronajímatel.

Smluvní strana Město Bohumín se zavazuje při vkládání smluv nebo dodatků do registru smluv, dle zákona č. 340/2015 Sb., zadávat číslo datové schránky společnosti SmVaK Ostrava a.s., pro automatické zaslání potvrzení o zveřejňování smluv nebo dodatků.

Smluvní strany prohlašují, že tato smlouva neobsahuje žádné informace ve smyslu § 3, odst. 1 zákona č. 340/2015 Sb., a proto souhlasí se zveřejněním celého textu smlouvy.

4. Tento dodatek je vyhotoven ve 2 stejnopisech, z nichž každá smluvní strana obdrží jedno vyhotovení.
5. Smlouvu lze měnit nebo doplňovat jen dodatky v písemné formě.
6. Smluvní strany konstatují, že v ostatních ujednáních, tímto dodatkem nedotčených, zůstává smlouva č. 00297569/SONP/KA/K/2010 ze dne 24.05.2010 beze změn a zavazují se podle ní postupovat.
7. Tento dodatek nabývá platnosti a účinnosti dnem podpisu oběma smluvními stranami.
8. Uzavření tohoto dodatku č. 21 schválila rada obce dne 17. 07. 2017 usnesením č. 941/53.
9. Smluvní strany se dohodly, že dnem zahájení faktického provozování vodního díla končí platnost smlouvy o provozování vodního díla za úplatu č. 292/SOPN/KA/2017 ze dne 27.11.2017.
10. Smluvní strany pro účely plnění smlouvy a zajištění vzájemné efektivní komunikace v nezbytném rozsahu shromažďují a zpracovávají osobní údaje zástupců nebo jiných subjektů uvedených v této smlouvě či se jinak podílejících na plnění této smlouvy. Smluvní strany prohlašují, že každá je v postavení samostatného správce osobních údajů a osobní údaje zpracovává po dobu, po kterou tyto subjekty údajů plní role a úkoly související s touto smlouvou, a to po celou dobu platnosti této smlouvy, dále po dobu nutnou pro vypořádání práv a povinností ze smlouvy a dále po dobu nutnou pro jejich archivaci v souladu s příslušnými právními předpisy. Smluvní strany prohlašují, že subjekty o výše uvedeném zpracování údajů informovaly a poučily je, kde jsou dostupné informace o ochraně osobních údajů. Nájemce uvádí, že jím uplatňované zásady zpracování osobních údajů jsou zveřejněny na jeho internetových stránkách: www.smvak.cz v části „Zásady zpracování osobních údajů dodavatelů a jiných smluvních stran“.

V Bohumíně, dne 22.10.2018

V Ostravě, dne 21. 11. 2018

Za pronajímatele:

Za nájemce:

Ing. Petr Vícha
starosta města

Ing. Anatol Pšenička
generální ředitel

Se
a k
28.

**Příloha č. 1 ke smlouvě o nájmu a provozování
Přesná specifikace předmětu nájmu a provozování**

Stavby s názvem „ČOV v Bohumíně - Vrbicí, lokalita ul. Krajní“

<u>Objekty</u>	<u>Počet</u>
ČOV	1,00

Za vlastníka:

Ing. Petr Vícha
starosta města

Příloha č. 2 ke smlouvě o nájmu a provozování

Protokol o předání dokladů nezbytných pro provozování vodního díla

Doklady byly předány provozovateli v rámci rušené smlouvy číslo dle evidence provozovatele 292/SOPN/KA/2017 ze dne 27.11.2017 ke stavbě s názvem **ČOV v Bohumíně - Vrbici, lokalita ul. Krajní**.

1. územní rozhodnutí č.j. MUBO/25082/2016/STAV/La ze dne 08.08.2016, s nabytím právní moci dne 10.09.2016, vydané MěÚ Bohumín, odborem stavebním - kopie
2. stavební povolení č.j. MUBO/10616/2017, ze dne 28.02.2017, s nabytím právní moci dne 12.04.2017, vydané OŽPaS Bohumín – kopie
3. projektová dokumentace opravená dle skutečného provedení stavby v jednom vyhotovení
4. zaměření stavby v tištěné a digitální formě dle aktuálně platného standardu GR u SmVaK Ostrava a.s. pro zaměřování do geografického informačního systému
5. doklad o převzetí stavby mezi zhotovitelem a investorem stavby
6. protokol o výsledku komplexních zkoušek
7. provozní řád vodního díla pro trvalý event. zkušební provoz
8. revize vyhrazených technických zařízení, hromosvodů a elektrozařízení, revizní a ověřovací zkoušky zdvihacích zařízení, protokoly o zkouškách některých zařízení (tj. např. protokoly o přezkoušení svarů, protokoly o vodotěsnosti, protokoly o tlakových zkouškách, pasporty tlakových nádob apod.)
9. protokoly o odstranění závad zjištěných při revizích a zkouškách
10. schvalovací protokoly institutu technické inspekce u dovozových zařízení
11. smlouva o dílo se zhotovitelem předmětného zařízení a pověření provozovatele za účelem zajišťování odstraňování závad v záruční době díla u jejího zhotovitele

Stavby s názvem „ČOV v Bohumíně - Vrbici, lokalita ul. Krajní“

1. kolaudační souhlas/rozhodnutí – NEDODÁNO
2. povolení zkušebního provozu, č.j. MUBO/47714/2017, ze dne 20.11.2017, s nabytím právní moci 24.11.2017, vydal Městský úřad Bohumín, odbor životního prostředí a služeb – kopie

Předal dne: *22.10.2018*

Za starostu


Ing. Petr Vícha
starosta města

Převzal dne:

Za SmVaK Ostrava a.s.

Ing. Marcela Zrubková, Ph.D.
vedoucí provozu ČOV
oblast Frýdek-Místek a Karviná

4217

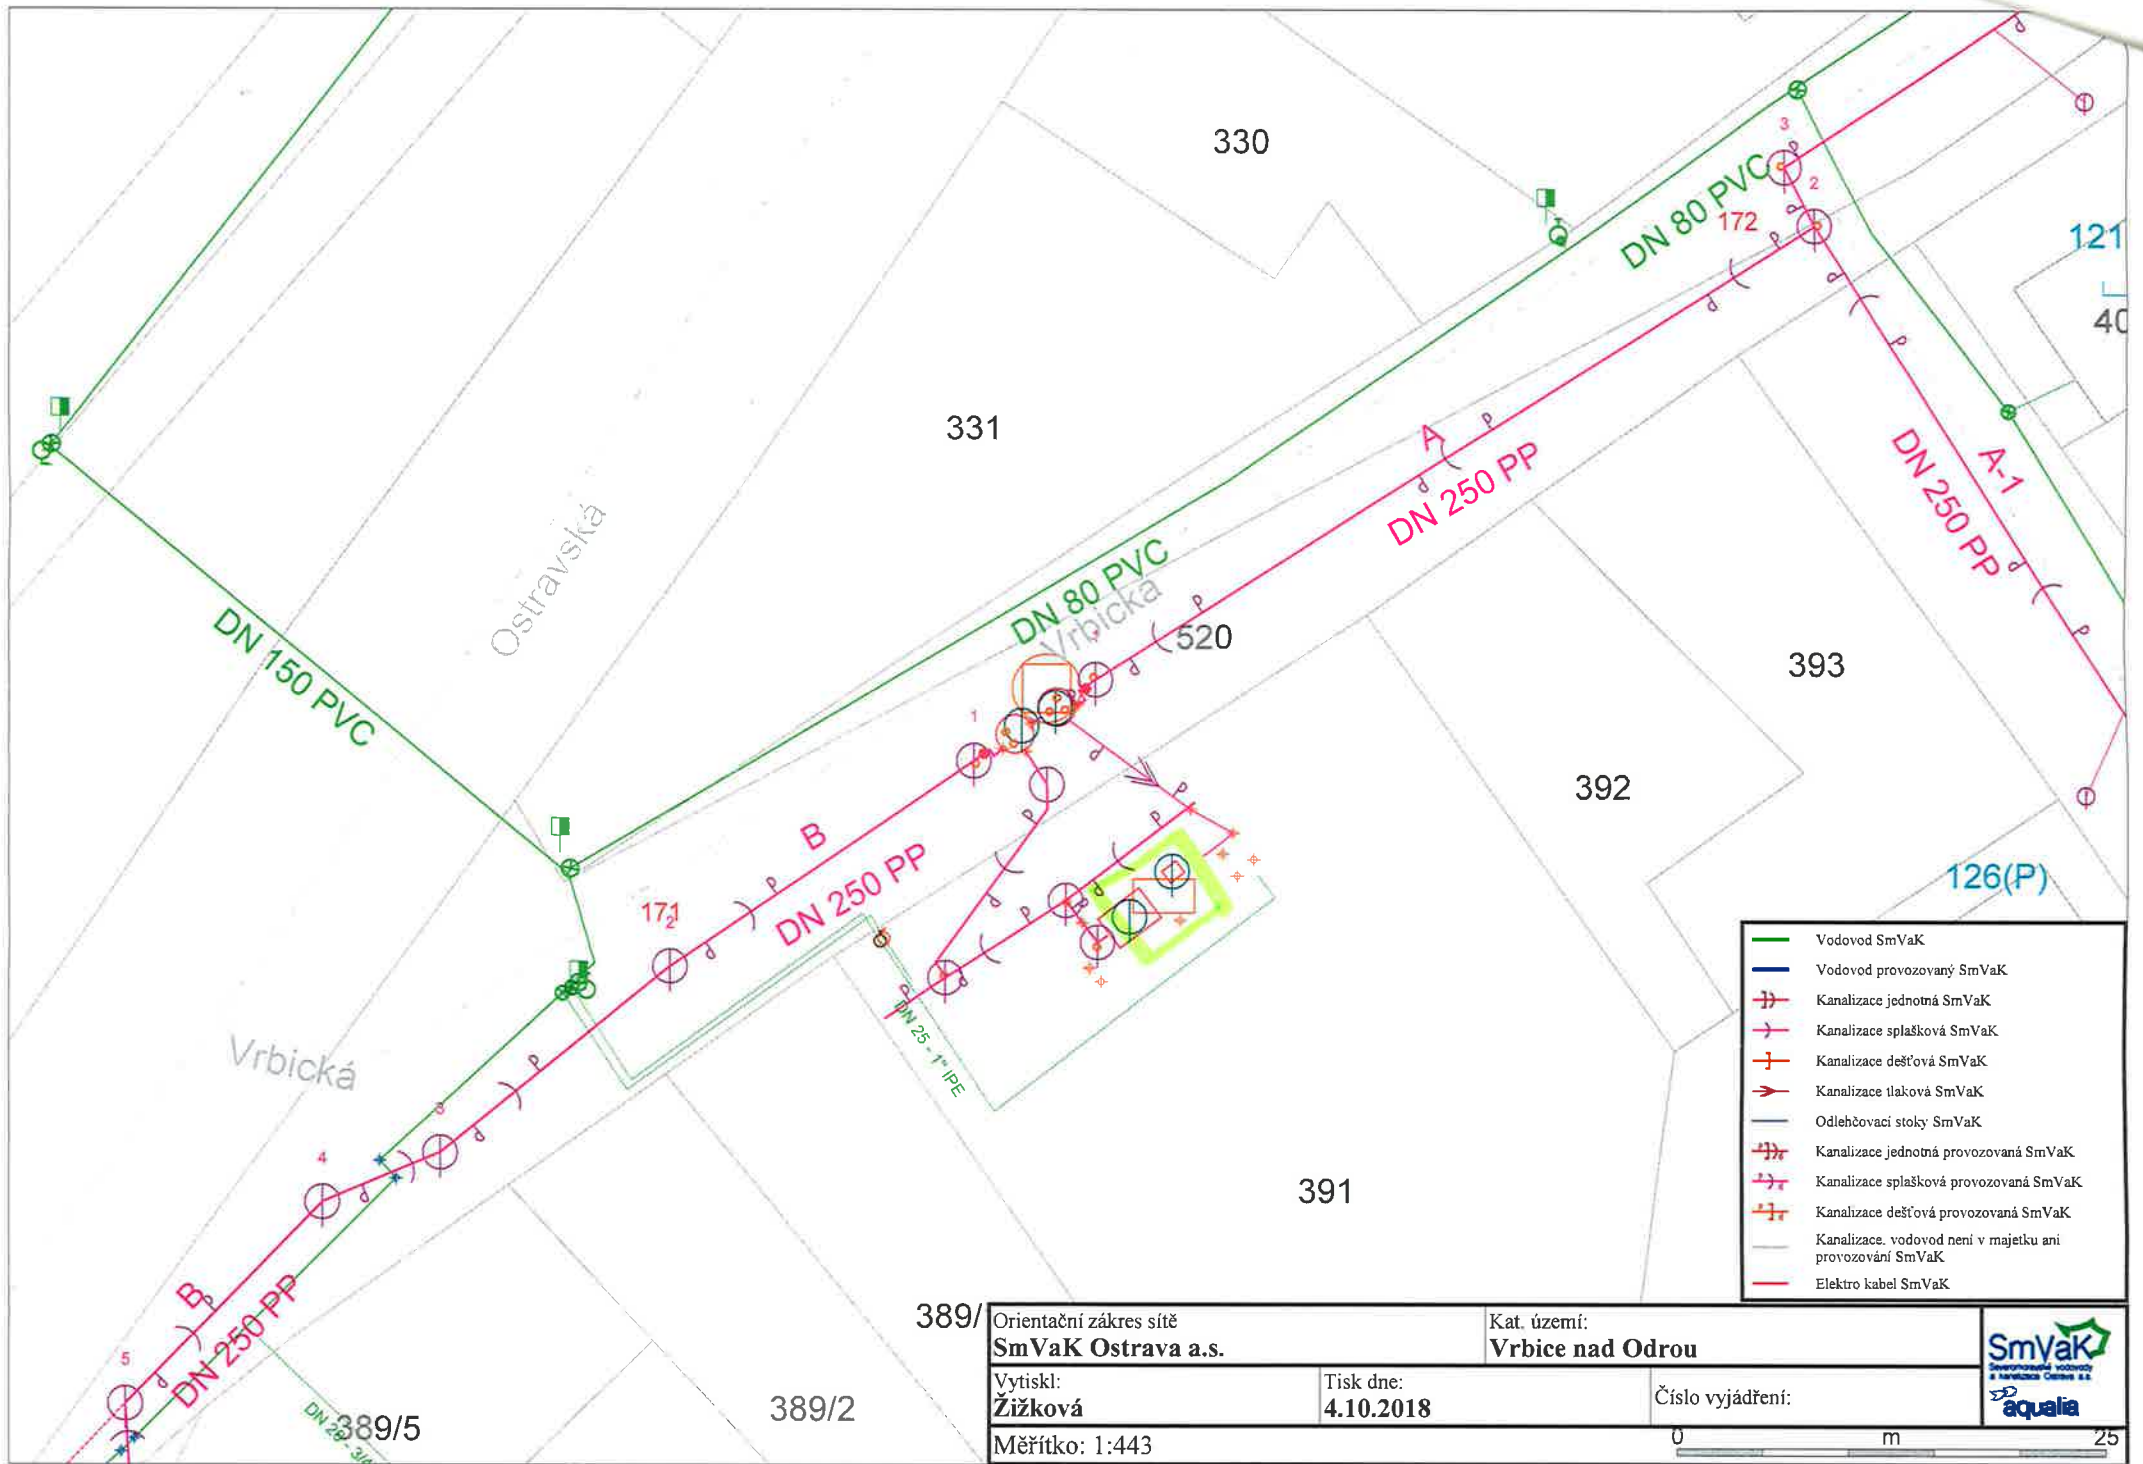

- Vodovod SmVaK
- Vodovod provozovaný SmVaK
- + Kanalizace jednotná SmVaK
- + Kanalizace splošková SmVaK
- + Kanalizace dešťová SmVaK
- + Kanalizace tlaková SmVaK
- Odlehčovací stoky SmVaK
- + Kanalizace jednotná provozovaná SmVaK
- + Kanalizace splošková provozovaná SmVaK
- + Kanalizace dešťová provozovaná SmVaK
- Kanalizace, vodovod není v majetku ani provozován SmVaK
- Elektro kabel SmVaK

389/ Orientační zakres sítě SmVaK Ostrava a.s.	Kat. území: Vrbsice nad Odrou	
Vytiskl: Žižková	Tisk dne: 4.10.2018	Číslo vyjádření:
Měřítko: 1:443		