


pavilon C - půdorys 1NP, m 1:100


LEGENDA MÍSTNOSTÍ :

ČÍSLO	NÁZEV	PLOCHA m ²	PODLAHA	POVRCH	STŘEP
1.01	WC – ÚDRŽBA	8,70	KER.DLAŽBA	MALBA BÍLÁ – OBKLAD 2000	MALBA BÍLÁ
1.02	PŘEDSÍŇ/ŠATNA ÚDRŽBA	5,90	KER.DLAŽBA	MALBA BÍLÁ	MALBA BÍLÁ
1.03	SCHODIŠTĚ	16,80	KER.DLAŽBA	MALBA BÍLÁ	MALBA BÍLÁ
1.04	CHODBA	34,10	KER.DLAŽBA	MALBA BÍLÁ	PODHLÉD MKP
1.05	VÝTAH	4,41			
1.06	KABINET	10,10	PVC	MALBA BÍLÁ	MALBA BÍLÁ
1.07	CHODBA	71,40	PVC	MALBA BÍLÁ	MALBA BÍLÁ
1.08	SKLAD	36,40	PVC	MALBA BÍLÁ	PODHLÉD MKP
1.09	ZRUŠENO	- - -	- - -	- - -	- - -
1.10	ÚDRŽBA – DÍLNA	76,70	STÁVAJÍCÍ	MALBA BÍLÁ	MALBA BÍLÁ
1.11	SPOJOVACÍ KRČEK	28,40	KER.DLAŽBA	MALBA BÍLÁ	PODHLÉD MKP
1.12	ÚČEBNA	52,10	PVC	MALBA BÍLÁ	MALBA BÍLÁ
1.13	ÚČEBNA	55,30	PVC	MALBA BÍLÁ	MALBA BÍLÁ
1.14	ÚČEBNA	53,70	PVC	MALBA BÍLÁ	MALBA BÍLÁ
1.15	BEZBARIÉROVÉ WC	2,60	KER.DLAŽBA	MALBA BÍLÁ – OBKLAD 2000	MALBA BÍLÁ

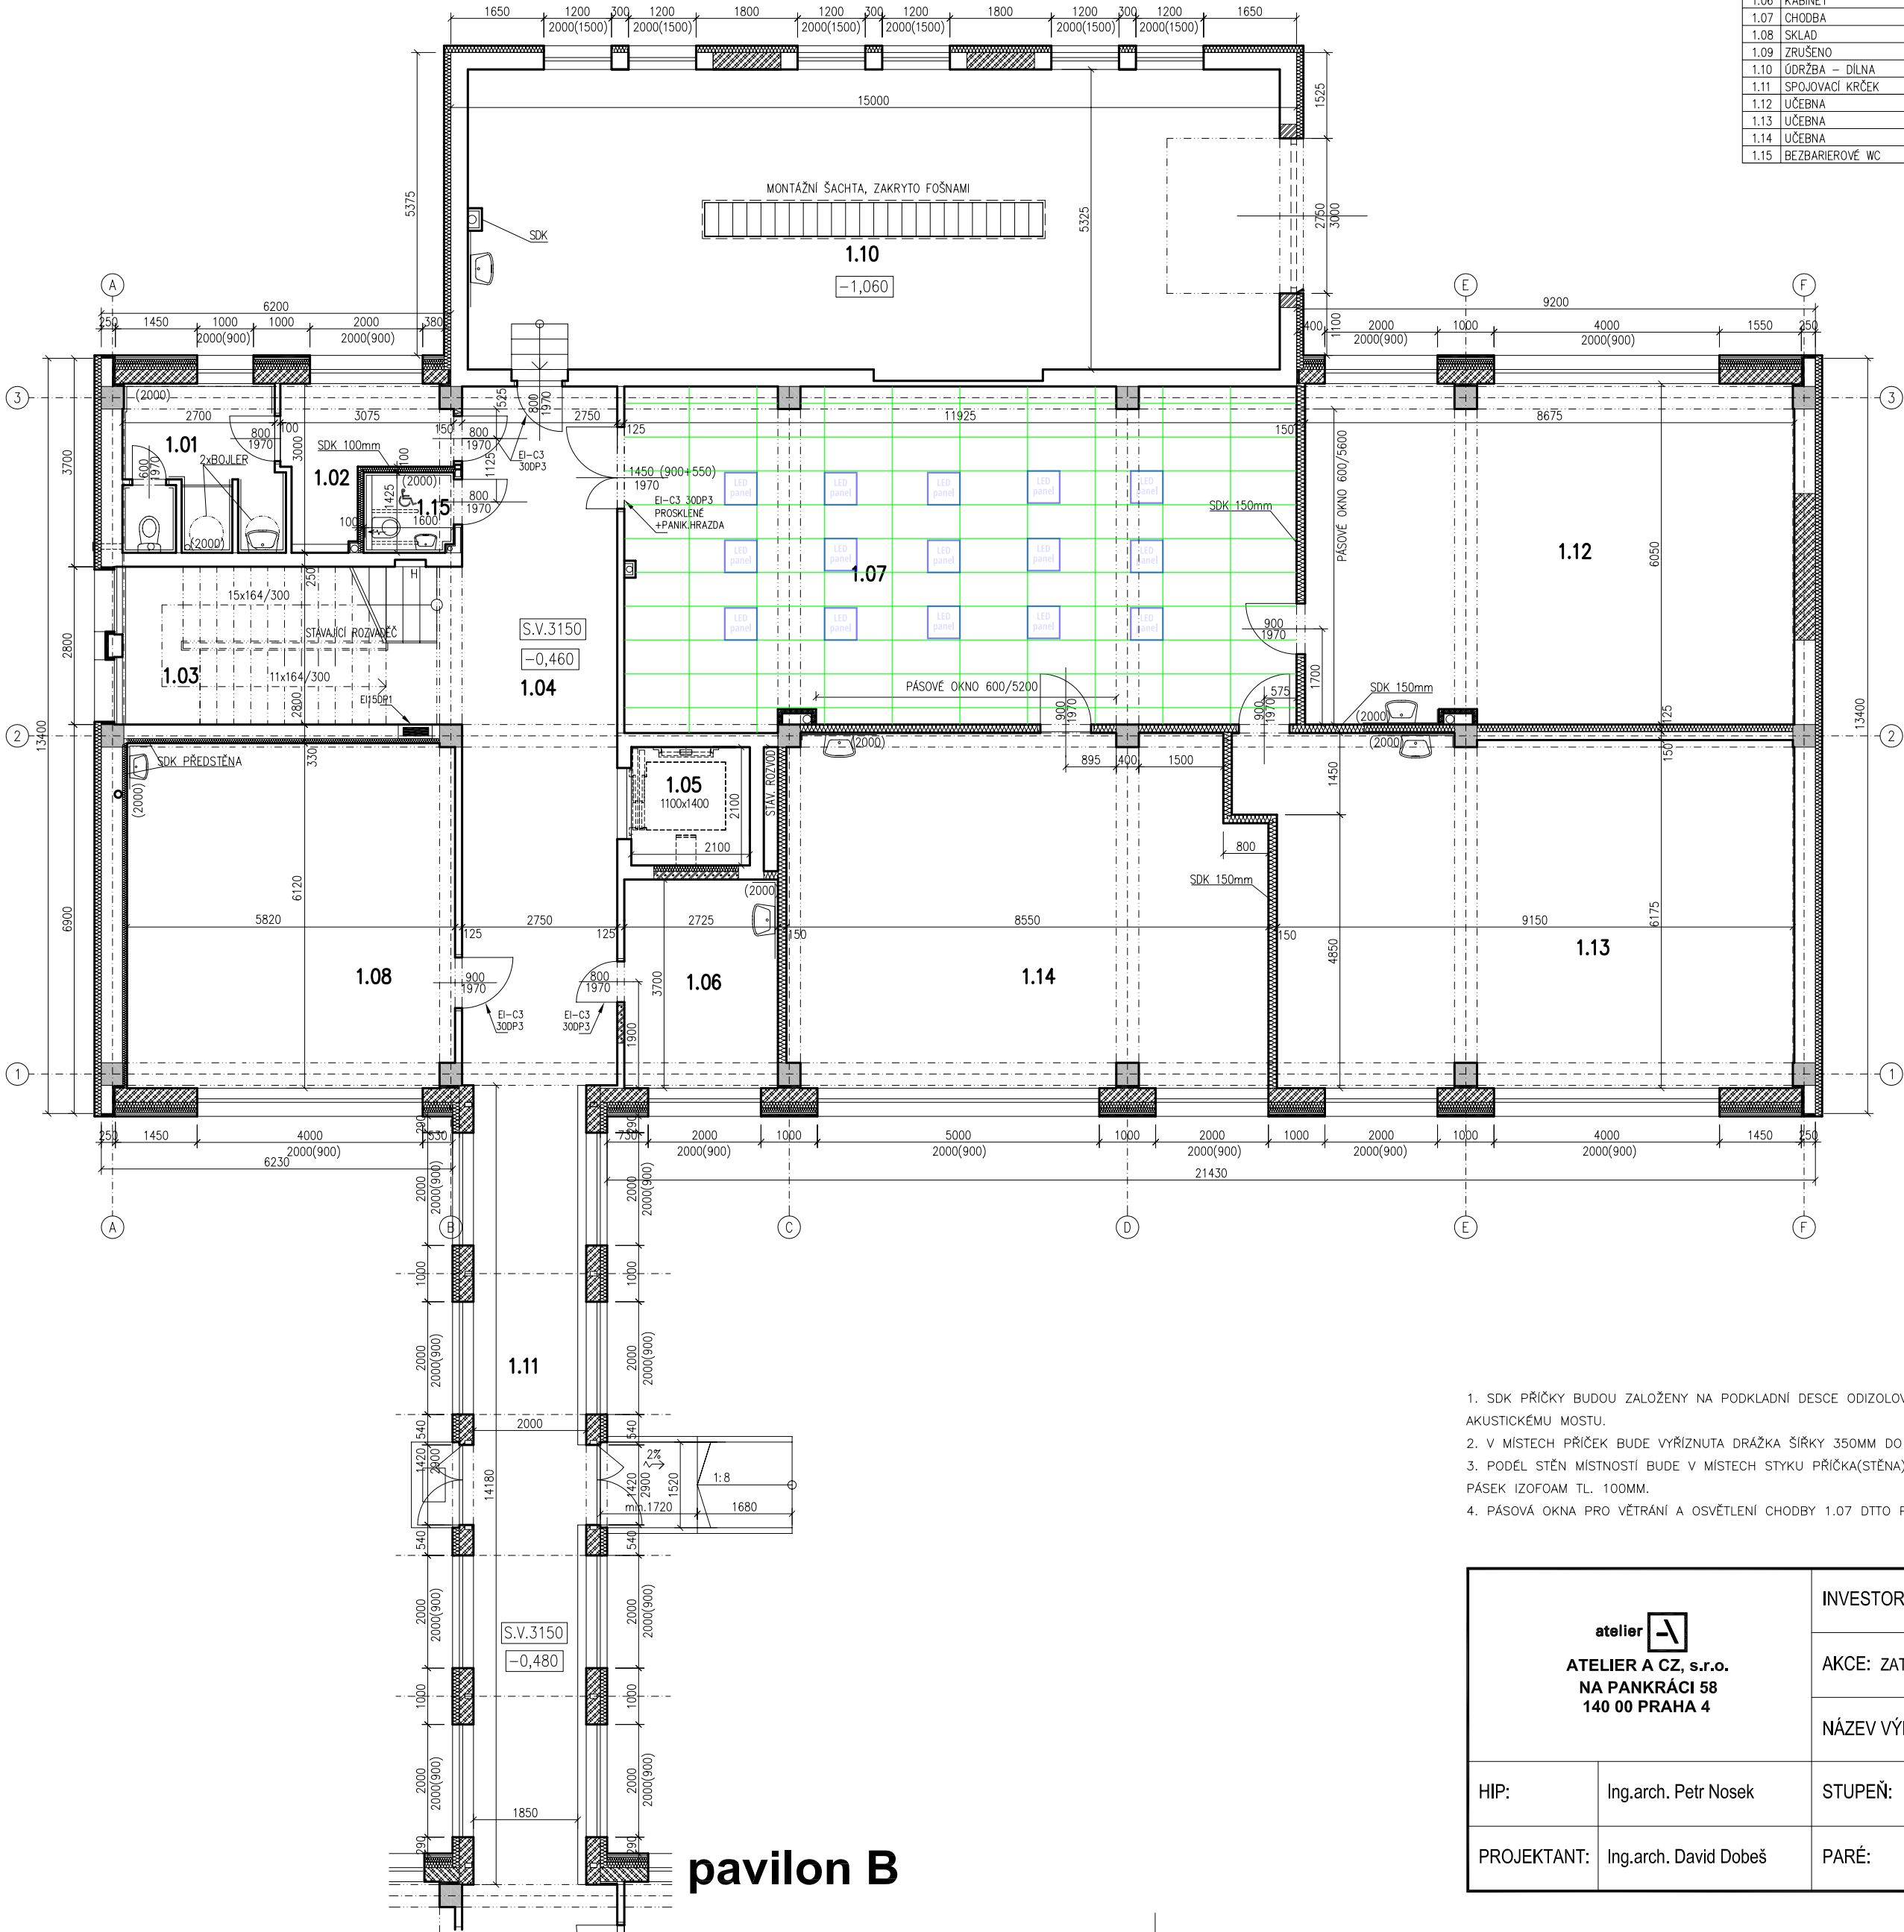


LEGENDA MATERIÁLU :

- PLYNISILIKÁTOVÉ ZDIVO P4-500, TL. 250/150 MM
- STÁVAJÍCÍ ZDIVO
- TEPELNÁ IZOLACE

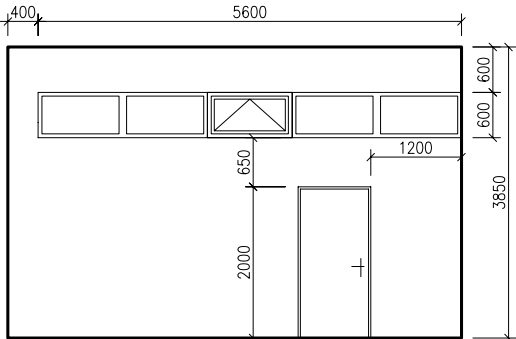

- SDK PRÍČKY BUDOU ZALOŽENY NA PODKLADNÍ DESCE ODIZOLOVANÉ PÁSKOU TL. 3MM KVULI AKUSTICKÉMU MOSTU.
- V MÍSTECH PRÍČEK BUDE VYRÍZNUTA DŘÁŽKA ŠÍŘKY 350MM DO PODLAHY NA NOSNOU DESKU
- PODĚL STĚN MÍSTNOSTÍ BUDE V MÍSTECH STYKU PRÍČKA(STĚNA) A PODLAHA VLOŽEN DILATAČNÍ PÁSEK IZOFOAM TL. 100MM.
- PÁSOVÁ OKNA PRO VĚTRÁNÍ A OSVĚTLENÍ CHODBY 1.07 DTTO PAVILON B

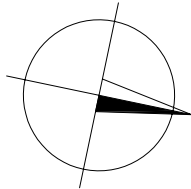

atelier  ATELIER A CZ, s.r.o. NA PANKRÁCI 58 140 00 PRAHA 4		INVESTOR: HLAVNÍ MĚSTO PRAHA, MARIÁNSKÉ NÁM. 2, PRAHA1				
		AKCE: ZATEPLENÍ OBJEKTU SOŠ PRO ADMINISTRATIVU EU (LIPÍ)				
		NÁZEV VÝKRESU: PAVILON C - PŮDORYS 1NP				
HIP:	Ing.arch. Petr Nosek	STUPEŇ:	SKUTEČNÉ PROVEDENÍ	DATUM:	01/2011	VÝKRES Č.
PROJEKTANT:	Ing.arch. David Dobeš	PARÉ:		MĚŘÍTKO:	1:100	F.1.17