



**Smlouva o dílo – stavební práce**  
**"Oprava zádržného systému - most ev.č. 1731-1, Měčichov"**

(dále jen „smlouva“)

uzavřená dle § 2586 a násl. zákona č. 89/2012 Sb., občanského zákoníku

(dále jen „občanský zákoník“ nebo „o.z.“)

číslo smlouvy objednatele: 8500010219

číslo smlouvy zhotovitele:

Smlouva je uzavřena na základě výsledku poptávkového řízení veřejné zakázky malého rozsahu realizovaného mimo režim zák. č. 134/2016 Sb., o zadávání veřejných zakázek (dále jen „ZZVZ“) - VZMR I. skupiny (dále jen „poptávkové řízení“).

## **I. SMLUVNÍ STRANY**

### 1.1. Objednatel:

#### **Správa a údržba silnic Plzeňského kraje, p.o.**

zapsaná v obchodním rejstříku pod sp. zn.: Pr 737 vedenou u Krajského soudu v Plzni

sídlo: Koterovská 462/162, Koterov, 326 00 Plzeň

statutární orgán: Ing. Jiří Velíšek, generální ředitel

IČO: 720 53 119 DIČ: CZ72053119

e-mail: [redacted]

datová schránka: qbep485

telefon: [redacted]

kontaktní osoba: [redacted]

(dále jen „objednatel“)

### 1.2. Zhotovitel:

#### **LS stavby s.r.o.**

zapsaná v obchodním rejstříku pod sp. zn.: oddíl C, vložka 7565 vedenou u Krajského soudu v Plzni

sídlo: Palackého 764, 340 22 Nýrsko

zastoupená: Václav Svoboda, jednatel

IČO: 64834042 DIČ: CZ64834042

telefon: [redacted]

e-mail: [redacted]

datová schránka: 7ruiakr

kontaktní osoba ve věcech technických: [redacted]

(dále jen „zhotovitel“)

## **II. PŘEDMĚT SMLOUVY**

2.1. Zhotovitel se touto smlouvou zavazuje provést na svůj náklad a nebezpečí pro objednatele dílo pod názvem „**Oprava zádržného systému - most ev.č. 1731-1, Měčichov**“ a objednatel se zavazuje dílo převzít a zaplatit dohodnutou cenu.

2.2. Předmětem díla dle této smlouvy je provedení opravy některých částí mostu - římsy, zádržný systém (viz soupis prací). Práce budou prováděny za částečného omezení provozu.

(dále jen „dílo“)

- 2.3. Podklady pro provedení díla jsou:
- a) položkový rozpočet
  - b) příčný řez
- 2.4. Zhotovitel podpisem této smlouvy stvrzuje, že již před jejím uzavřením převzal od objednatele veškeré podklady pro provedení díla dle odst. 2.3. tohoto článku smlouvy, provedl kontrolu jejich obsahu a jejich vzájemného souladu, že jsou mu známy veškeré technické, kvalitativní a jiné podmínky nezbytné k realizaci díla a že disponuje takovými kapacitami a odbornými znalostmi, které jsou pro provedení díla nezbytné a je z hlediska své odbornosti schopen provést dílo v souladu s touto smlouvou v požadované kvalitě a rozsahu.

### **III. CENA DÍLA A PLATEBNÍ PODMÍNKY**

- 3.1. Cena za řádně a včas dokončené a provedené dílo činí celkem: **439 086,00 Kč bez DPH.**  
(dále jen „cena díla“)
- 3.2. DPH bude uplatněno dle platné sazby ke dni uskutečnění zdanitelného plnění. Objednatel není pro plnění poskytnuté na základě této smlouvy osobou povinnou k dani (DPH). Přijaté plnění bude použito výhradně pro účely, které nejsou předmětem daně. Zhotovitel prohlašuje, že nemá v úmyslu nezaplatit daň z přidané hodnoty u zdanitelného plnění podle této smlouvy a že mu nejsou známy skutečnosti nasvědčující tomu, že se dostane do postavení, kdy nemůže daň z přidané hodnoty zaplatit a ani se ke dni uzavření této smlouvy v takovém postavení nenachází. Zhotovitel prohlašuje, že se nedopustí krácení daně z přidané hodnoty či vylákání daňové výhody.
- 3.3. V ceně díla jsou zahrnuty veškeré náklady, které je nutno vynaložit zhotovitelem v souvislosti s řádným provedením díla, splněním povinností zhotovitele dle této smlouvy a plněním povinností zhotovitele dle příslušných právních předpisů a technických norem.
- 3.4. Cena díla bude uhrazena na základě daňového dokladu (dále jen „faktura“) splňujícího náležitosti dle této smlouvy, vystaveného do 15 dnů po řádném dokončení a díla a jeho předání objednateli. Součástí faktury musí být předávací protokol dle čl. V. odst. 5.2. této smlouvy.
- 3.5. Každý daňový doklad vystavený zhotovitelem (dále jen „faktura“) musí mít náležitosti daňového a účetního dokladu dle zákona č. 235/2004 Sb., o dani z přidané hodnoty (dále jen „ZDPH“) a zákona č. 563/1991 Sb., o účetnictví. Kromě náležitostí stanovených právními předpisy je zhotovitel povinen uvést v každé faktuře i tyto údaje:
- a) číslo a datum vystavení faktury
  - b) přesný název stavby
  - c) číslo smlouvy a datum jejího uzavření
  - d) označení banky a číslo tuzemského účtu zveřejněného v „Registru plátců DPH a identifikovaných osob“ (dle § 96 ZDPH)
  - e) lhůta splatnosti faktury 30 dní
  - f) IČO a DIČ objednatele a zhotovitele, jejich přesné názvy a sídlo
- 3.6. Splatnost faktury se stanovuje v délce třiceti dnů ode dne doručení vystavené faktury mající všechny stanovené náležitosti objednateli.
- 3.7. V případě, že faktura nebude splňovat náležitosti dle této smlouvy, je objednatel oprávněn vrátit fakturu zhotoviteli k opravě či doplnění, přičemž lhůta splatnosti počne běžet až doručením nového daňového dokladu objednateli.
- 3.8. Zhotovitel je podle ustanovení § 2 písm. e) zákona č. 320/2001 Sb., o finanční kontrole ve veřejné správě a o změně některých zákonů, ve znění pozdějších předpisů, osobou povinnou spolupůsobit při výkonu finanční kontroly. Zhotovitel je povinen poskytnout při výkonu finanční kontroly součinnost a poskytnout přístup ke všem dokumentům souvisejícím se zadáním a realizací díla dle této smlouvy, včetně dokumentů podléhajících ochraně podle zvláštních právních předpisů. Za účelem řádného splnění této povinnosti je zhotovitel povinen smluvně zavázat i všechny své případné poddodavatele.
- 3.9. Zhotovitel je povinen archivovat originální vyhotovení smlouvy včetně jejích dodatků, originály účetních dokladů a dalších dokladů vztahujících se k realizaci předmětu této smlouvy po dobu 5 let ode dne nabytí účinnosti této smlouvy. Po tuto dobu je zhotovitel povinen umožnit osobám oprávněným k výkonu kontroly projektu provést kontrolu dokladů souvisejících s plněním této smlouvy.

- 3.10. Zhotovitel se zavazuje, že na jím vydaných daňových dokladech bude uvádět pouze čísla tuzemských bankovních účtů, která jsou správcem daně zveřejněna způsobem umožňujícím dálkový přístup (§ 98 písm. d) ZDPH). V případě, že daňový doklad bude obsahovat jiný než takto zveřejněný tuzemský bankovní účet, má objednatel právo ponížít platbu zhotoviteli uskutečňovanou na základě této smlouvy o příslušnou částku DPH a současně je oprávněn odvést částku DPH z příslušného plnění přímo na účet finančnímu úřadu. Smluvní strany si sjednávají, že takto zhotoviteli nevyplacenou částku DPH odvede správci daně sám objednatel v souladu s ustanovením § 109a ZDPH.
- 3.11. Vyskytne-li se při provádění díla potřeba provedení víceprací, je zhotovitel povinen provést jejich přesný soupis a tento soupis vč. ocenění a souvisejících relevantních dokumentů (např.: zkoušky, zaměření, odborné posudky, stanovisko autorského dozoru ap.) předložit neprodleně objednateli. Jednotková cena víceprací dle věty první tohoto odstavce se určuje na částku odpovídající dané položky uvedené v soupisu prací a není-li v soupisu prací příslušná položka obsažena pak se cena vícepráce určí cenou položky v aktuálním oficiálním materiálu pro české stavební standardy - Ukazatele průměrné rozpočtové ceny na měrovou a účelovou jednotku pro období, v němž jsou práce realizovány, vydaném společností ÚRS CZ, a.s. se sídlem Tiskařská 257/10, Malešice, 108 00 Praha 10, IČ: 47115645 (dále jen „ÚRS“).
- 3.12. Nad rámec výše uvedeného bude akceptována E-faktura. E-faktura je dle Evropské směrnice 2014/55/EU faktura, která byla vystavena, předána a přijata ve strukturovaném elektronickém formátu, jenž umožňuje její automatizované a elektronické zpracování, a je v souladu s evropskou normou pro elektronickou fakturaci EN 16931-1:2017.
- 3.13. Zhotovitel na sebe přebírá nebezpečí změny okolností ve smyslu § 2620 odst. 2 o.z.

#### **IV. PROVÁDĚNÍ DÍLA**

- 4.1. Zhotovitel je povinen provést dílo na svůj náklad a na své nebezpečí ve sjednané době.
- 4.2. Objednatel má právo kontrolovat provádění díla. Zjistí-li, že zhotovitel porušuje svou povinnost, může požadovat, aby zhotovitel zajistil nápravu a prováděl dílo řádným způsobem.

#### **V. PŘEDÁNÍ DÍLA**

- 5.1. **Zhotovitel se zavazuje provést dílo, tj. dokončit a předat dílo objednateli nejpozději do 13 týdnů od předání staveniště.**
- 5.2. O předání a převzetí díla bude stranami sepsán předávací protokol.

#### **VI. ODPOVĚDNOST ZA VADY**

- 6.1. Zhotovitel odpovídá za vady, jež má dílo v době jeho předání. Po této době má objednatel práva z vadného plnění, způsobil-li vadu zhotovitel porušením povinnosti dle této smlouvy. Povinnosti zhotovitele ze záruky za jakost tím nejsou dotčeny.
- 6.2. Nenastoupí-li zhotovitel k odstranění reklamované vady ani do 15 pracovních dnů ode dne uplatnění práva z vady díla, je objednatel oprávněn pověřit odstraněním vady třetí osobu. Veškeré takto vzniklé náklady uhradí objednateli zhotovitel.

#### **VII. ZÁRUKA ZA JAKOST**

- 7.1. Zhotovitel poskytuje na dílo **záruku za jakost v délce 60 měsíců.**
- 7.2. **Záruční doba začíná běžet od data předání a převzetí díla,** uvedeného v předávacím protokolu dle čl. V. odst. 5.2. této smlouvy.

## **VIII. SMLUVNÍ POKUTY**

- 8.1. Zhotovitel je povinen uhradit objednateli smluvní pokutu ve výši 0,1% z ceny díla bez DPH dle čl. III. odst. 3.1. této smlouvy za každý i jen započatý kalendářní den prodlení s provedením díla oproti lhůtě sjednané v čl. V. odst. 5.1. této smlouvy.
- 8.2. Ustanovení o smluvních pokutách v této smlouvě se nedotýká nároků na náhradu škody vzniklé z porušení povinnosti, ke které se smluvní pokuta vztahuje.

## **IX. ODSTOUPENÍ OD SMLOUVY**

- 9.1. Obě smluvní strany jsou oprávněny odstoupit od této smlouvy v případech stanovených zákonem.
- 9.2. Smluvní strany se dohodly, že objednatel je oprávněn v souladu s § 2001 o.z. od této smlouvy písemně odstoupit z důvodu jejího porušení zhotovitelem.
- 9.3. Objednatel je dále oprávněn odstoupit od této smlouvy v případě že:
  - a) zhotovitel písemně oznámí objednateli, že není schopen plnit své závazky podle této smlouvy;
  - b) příslušný soud pravomocně rozhodne, že zhotovitel je v úpadku nebo mu úpadek hrozí (tj. vydá rozhodnutí o tom, že se zjišťuje úpadek zhotovitele nebo hrozící úpadek zhotovitele), nebo ve vztahu k zhotoviteli je prohlášen konkurs nebo povolena reorganizace;
  - c) je podán návrh na zrušení zhotovitele podle zák. č. 90/2012 Sb., zákona o obchodních korporacích nebo je zahájena likvidace zhotovitele v souladu s příslušnými právními předpisy.
- 9.4. Smluvní strany výslovně vylučují použití ust. § 2595 o.z. a § 2591 o.z. ve vztahu k možnosti odstoupení od smlouvy.

## **X. OSOBNÍ ÚDAJE ZÁSTUPCŮ A KONTAKTNÍCH OSOB, ZÁVAZEK MLČENLIVOSTI**

- 10.1. Smluvní strany berou na vědomí, že v souvislosti s uzavřením a plněním této smlouvy dochází za účelem zajištění komunikace při plnění smlouvy k vzájemnému předání osobních údajů zástupců a kontaktních osob smluvních stran v rozsahu: jméno, příjmení, akademické tituly apod., telefonní číslo a e-mailová adresa.
- 10.2. Smluvní strany se zavazují informovat fyzické osoby, jejichž osobní údaje uvedly ve smlouvě, případně v souvislosti s plněním této smlouvy poskytly druhé smluvní straně o takovém způsobu zpracování jejich osobních údajů a současně o jejich právech, jež jako subjekt údajů v souvislosti se zpracováním svých osobních údajů mají, tj. zejm. podat kdykoli proti takovému zpracování námitku.
- 10.3. Smluvní strany se zavazují dodržovat mlčenlivost o osobních údajích, o kterých se dozví v souvislosti s plněním této smlouvy nebo s nimi v souvislosti s touto smlouvou přijdou do styku. Smluvní strany jsou rovněž povinny zachovávat mlčenlivost o všech bezpečnostních opatřeních, jejichž zveřejnění by ohrozilo zabezpečení osobních údajů. Smluvní strany se současně zavazují zajistit, že budou v rámci smluvního vztahu založeného touto smlouvou uplatňovat zásady stanovené v zákoně č. 110/2019 Sb., o zpracování osobních údajů a nařízení Evropského Parlamentu a Rady (EU) 2016/679 ze dne 27. dubna 2016, o ochraně fyzických osob v souvislosti se zpracováním osobních údajů a volném pohybu těchto údajů a o zrušení směrnice 95/46/ES (obecné nařízení o ochraně osobních údajů), které nabylo účinnosti dne 25. 5. 2018 (dále jen „GDPR“). Povinnost mlčenlivosti trvá i po ukončení účinnosti této smlouvy.
- 10.4. Smluvní strany se zavazují zajistit, že jejich zaměstnanci a další osoby, které přijdou do styku s osobními údaji v souvislosti s plněním této smlouvy, budou zavázáni k mlčenlivosti ve stejném rozsahu, jakou jsou povinností mlčenlivosti zavázány smluvní strany dle této smlouvy.
- 10.5. Za porušení závazku mlčenlivosti dle této smlouvy se nepovažuje poskytnutí osobních údajů třetí straně, které je nezbytné pro plnění smlouvy nebo plnění povinnosti stanovené právním předpisem nebo které bylo učiněno se souhlasem subjektu údajů.
- 10.6. Postupy a opatření se objednatel zavazuje dodržovat po celou dobu trvání skartační lhůty ve smyslu § 2 písm. s) zákona č. 499/2004 Sb., o archivnictví a spisové službě a o změně některých zákonů, ve znění pozdějších předpisů.

10.7. V případě, že druhou smluvní stranou je fyzická osoba, platí také následující:

- a) objednatel jako správce osobních údajů dle zákona č. 110/2019 Sb., o zpracování osobních údajů, a GDPR, tímto informuje druhou smluvní stranu jako subjekt osobních údajů, že jeho údaje uvedené v této smlouvě zpracovává pro účely realizace, výkonu práv a povinností dle smlouvy.
- b) Uvedený subjekt osobních údajů si je vědom svého práva přístupu ke svým osobním údajům, práva na opravu osobních údajů, jakož i dalších práv vyplývajících z výše uvedené legislativy. Další informace je možné nalézt na internetových stránkách objednatele: <http://www.suspk.eu/o-nas-a/informace-ohledne-gdpr/>.

10.8. Smluvní strany se zavazují, že při správě a zpracování osobních údajů budou dále postupovat v souladu s aktuální platnou a účinnou legislativou.

## **XI. ZÁVĚREČNÁ USTANOVENÍ**

- 11.1. Pro objednatele i zhotovitele jsou závazné Obchodní podmínky Správy a údržby silnic Plzeňského kraje, p.o., verze 1.2 platné od 20. 05. 2024, které jsou publikované a veřejně přístupné na webových stránkách objednatele v sekci „dokumenty ke stažení“: <http://www.suspk.eu/o-nas-a/formulare-ke-stazeni/> (dále jen „Obchodní podmínky“). Jednotlivá ujednání smlouvy mají vždy v případě rozporu s Obchodními podmínkami přednost a smluvní vztah se tedy bude vždy řídit prioritně ustanoveními smlouvy.
- 11.2. Smluvní strany se dohodly, že tato smlouva bude uzavřena v písemné podobě a že ji lze měnit pouze písemným oboustranně potvrzeným ujednáním výslovně nazvaným „Dodatek ke smlouvě“ a očíslovaným podle pořadových čísel. Jiné zápisy, protokoly apod. se považují za podklad ke změně smlouvy, nikoliv za její změnu. Smluvní strany výslovně vylučují použití ust. § 582 odst. 2 o.z. Tímto ustanovením není dotčeno právo stran o změně smlouvy v případech touto smlouvou výslovně stanovených (zejm. dovětkem „nebude-li dohodnuto jinak“).
- 11.3. Smluvní strany berou na vědomí, že tato smlouva včetně všech jejích příloh podléhá povinnému zveřejnění zejm. podle zák. č. 340/2015 Sb., zákon o registru smluv.
- 11.4. Zhotovitel je povinen sdělit objednateli osobní údaje, údaje naplňující parametry obchodního tajemství a další údaje resp. části návrhu smlouvy (příloh), jejichž uveřejnění je zvláštním právním předpisem vyloučeno, spolu s odkazem na konkrétní normu takového zvláštního právního předpisu a konkrétní důvody zákazu uveřejnění těchto částí. Řádně a důvodně označené části smlouvy (příloh) nebudou uveřejněny, popř. budou před uveřejněním znečitelněny. Objednatel před zveřejněním smlouvy znečitelní osobní údaje v souladu s metodickým návodem k aplikaci zákona o registru smluv vydaným Ministerstvem vnitra.
- 11.5. Splnění povinnosti uveřejnit smlouvu dle zák. č. 340/2015 Sb. zajistí objednatel.
- 11.6. Zhotovitel je povinen uveřejnit tuto smlouvu v souladu s ust. § 5 odst. 1 zák. č. 340/2015 Sb. nejpozději do 3 měsíců od jejího uzavření, nebude-li tato smlouva zveřejněna objednatelem nejpozději do 30 dnů po jejím uzavření.
- 11.7. Objednatel je oprávněn převádět svá práva a povinnosti vyplývající pro něj z této smlouvy na třetí osoby a zhotovitel je povinen takový převod bez výhrad respektovat.
- 11.8. Smluvní strany se zavazují dbát dobrého jména strany druhé a zavazují se vyvarovat veškerých činností, které by mohly dobré jméno druhé strany poškodit.
- 11.9. Odpověď strany této smlouvy, podle § 1740 odst. 3 o.z., s dodatkem nebo odchylkou, není přijetím nabídky na uzavření této smlouvy, ani když podstatně nemění podmínky nabídky.
- 11.10. Smlouva je vyhotovena v elektronické podobě a to se zaručenými elektronickými podpisy zástupců smluvních stran založenými na kvalifikovaném certifikátu. Po dohodě stran lze smlouvu podepsat i v listinné podobě, v tomto případě bude smlouva sepsána ve třech vyhotoveních, z nichž objednatel obdrží dvě vyhotovení. Smluvní strany se současně dohodly, že pokud zhotovitel nedisponuje podpisem založeným na kvalifikovaném elektronickém certifikátu:
  - může být tato smlouva zhotovitelem podepsána tak, že zhotovitel opatří vytištěnou smlouvu podpisem oprávněné osoby a následně podepsanou smlouvu opatří autorizovanou konverzí dokumentu do formátu PDF a zašle jej elektronicky objednateli (e-mailem nebo prostřednictvím datové schránky),

- nebo může být tato smlouva zhotovitelem podepsána tak, že zhotovitel opatří vytištěnou smlouvu podpisem oprávněné osoby a následně podepsanou naskenovanou smlouvu zašle elektronicky objednateli (e-mailem nebo prostřednictvím datové schránky), zároveň však musí doložit i originálně podepsaný dokument a to buď osobně, nebo prostřednictvím poštovní přepravy na adresu sídla objednatele.

11.11. Smlouva je uzavřena dnem podpisu poslední smluvní strany a nabývá účinnosti dnem uzavření, pokud zvláštní právní předpis (zejm. zák. č. 340/2015 Sb.) nestanoví jinak.

## **XII. PŘÍLOHY**

- Příloha č. 1 - položkový rozpočet
- Příloha č. 2 – příčný řez

*objednatel:*

*zhotovitel:*

\_\_\_\_\_  
**Správa a údržba silnic Plzeňského kraje, p.o.**

Ing. Jiří Velíšek  
generální ředitel  
*podepsáno elektronicky*

\_\_\_\_\_  
**LS stavby s.r.o.**

Václav Svoboda  
jednatel  
*podepsáno elektronicky*



*Za administrativní správnost:* \_\_\_\_\_

# REKAPITULACE STAVBY

Kód: 6  
Stavba: Oprava zádržného systému - most ev. č. 1731-1 Měčichov

KSO:  
Místo: Měčichov

CC-CZ:  
Datum: 06.06.2025

Zadavatel:  
SÚSPK

IČ:  
DIČ:

Uchazeč:  
LS stavby s.r.o., Palackého 764, 340 22 Nýrsko

IČ: 64834042  
DIČ: CZ64834042

Projektant:  
SÚSPK

IČ:  
DIČ:

Zpracovatel:

IČ:  
DIČ:

Poznámka:

---

<b>Cena bez DPH</b>				<b>439 086,00</b>
---------------------	--	--	--	-------------------

	Sazba daně	Základ daně		Výše daně
DPH základní	21,00%	<b>439 086,00</b>		<b>92 208,06</b>
snížená	12,00%	<b>0,00</b>		<b>0,00</b>

<b>Cena s DPH</b>	<b>v</b>	<b>CZK</b>		<b>531 294,06</b>
-------------------	----------	------------	--	-------------------

---

<b>Projektant</b>	<b>Zpracovatel</b>
-------------------	--------------------

Datum a podpis:	Razítko	Datum a podpis:	Razítko
-----------------	---------	-----------------	---------

---

<b>Objednavatel</b>	<b>Uchazeč</b>
---------------------	----------------

Datum a podpis:	Razítko	Datum a podpis:	Razítko
-----------------	---------	-----------------	---------

# REKAPITULACE OBJEKTŮ STAVBY A SOUPISŮ PRACÍ

Kód: 6

**Stavba:** Oprava zádržného systému - most ev. č. 1731-1 Měčichov

Místo: Měčichov

Datum: 06.06.2025

Zadavatel: SÚSPK

Projektant: SÚSPK

Uchazeč: LS stavby s.r.o.,Palackého 764,340 22 Nýrsko

Zpracovatel:

Kód	Popis	Cena bez DPH [CZK]	Cena s DPH [CZK]
<b>Náklady z rozpočtů</b>		<b>439 086,00</b>	<b>531 294,06</b>
1	Oprava zádržného systému - most ev. č. 1731-1 Měčichov	439 086,00	531 294,06



# KRYCÍ LIST SOUPISU PRACÍ

Stavba:

Oprava zádržného systému - most ev. č. 1731-1 Měčichov

Objekt:

**1 - Oprava zádržného systému - most ev. č. 1731-1 Měčichov**

KSO:

Místo: Měčichov

CC-CZ:

Datum: 06.06.2025

Zadavatel:

SÚSPK

IČ:

DIČ:

Uchazeč:

LS stavby s.r.o., Palackého 764, 340 22 Nýrsko

IČ:

64834042

DIČ:

CZ64834042

Projektant:

SÚSPK

IČ:

DIČ:

Zpracovatel:

IČ:

DIČ:

Poznámka:

---

**Cena bez DPH**

**439 086,00**

	Základ daně	Sazba daně	Výše daně
DPH základní	439 086,00	21,00%	92 208,06
DPH snížená	0,00	12,00%	0,00

---

**Cena s DPH**

**v CZK**

**531 294,06**

---

**Projektant**

**Zpracovatel**

Datum a podpis:

Razítko

Datum a podpis:

Razítko

---

**Objednavatel**

**Uchazeč**

Datum a podpis:

Razítko

Datum a podpis:

Razítko

# REKAPITULACE ČLENĚNÍ SOUPISU PRACÍ

Stavba:

Oprava zádržného systému - most ev. č. 1731-1 Měčichov

Objekt:

**1 - Oprava zádržného systému - most ev. č. 1731-1 Měčichov**

Místo: Měčichov

Datum: 06.06.2025

Zadavatel: SÚSPK

Projektant: SÚSPK

Uchazeč: LS stavby s.r.o., Palackého 764,340 22 Nýrsko

Zpracovatel:

Kód dílu - Popis

Cena celkem [CZK]

## Náklady ze soupisu prací

**439 086,00**

### HSV - Práce a dodávky HSV

411 459,83

1 - Zemní práce	25 145,74
3 - Svislé a kompletní konstrukce	35 611,63
4 - Vodorovné konstrukce	41 008,80
6 - Úpravy povrchů, podlahy a osazování výplní	9 696,64
9 - Ostatní konstrukce a práce, bourání	297 369,27
998 - Přesun hmot	2 627,75
<b>PSV - Práce a dodávky PSV</b>	<b>197,17</b>
789 - Povrchové úpravy ocelových konstrukcí a technologických zařízení	197,17
<b>VRN - Vedlejší rozpočtové náklady</b>	<b>27 429,00</b>
VRN3 - Zařízení staveniště	12 329,00
VRN7 - Provozní vlivy	15 100,00

# SOUPIS PRACÍ

Stavba:

Oprava zádržného systému - most ev. č. 1731-1 Měčichov

Objekt:

**1 - Oprava zádržného systému - most ev. č. 1731-1 Měčichov**

Místo: Měčichov

Datum: 06.06.2025

Zadavatel: SÚSPK

Projektant: SÚSPK

Uchazeč: LS stavby s.r.o., Palackého 764,340 22 Nýrsko

Zpracovatel:

PČ	Typ	Kód	Popis	MJ	Množství	J.cena [CZK]	Cena celkem [CZK]
----	-----	-----	-------	----	----------	--------------	-------------------

## Náklady soupisu celkem

**439 086,00**

D HSV Práce a dodávky HSV 411 459,83

D 1 Zemní práce 25 145,74

1	K	122252611	Odkopávky a prokopávky zapažené pro spodní stavbu železnic v hornině třídy těžitelnosti I skupiny 3 objem do 100 m3 strojně, včetně odvozu dle možností zhotovitele a případného poplatku za skládku	m3	6,000	1 427,97	8 567,82
---	---	-----------	--	----	-------	----------	----------

PP Odkopávky a prokopávky zapažené pro spodní stavbu železnic strojně v

hornině třídy těžitelnosti I skupiny 3 do 100 m3

VV 20\*0,3"odtěžení zeminy pro zhotovení kamen.rovnaniny 6,000

VV Součet 6,000

2	K	129153101-R	Čištění otevřených koryt vodotečí šíře dna do 5 m hl do 2,5 m v hornině třídy těžitelnosti I skupiny 1 a 2 strojně, vč. lividace a odvozu	m3	28,000	592,07	16 577,92
---	---	-------------	---	----	--------	--------	-----------

PP Čištění otevřených koryt vodotečí strojně s přehozením rozpojeného

nánosu do 3 m nebo s naložením na dopravní prostředek při šířce

původního dna do 5 m a hloubce koryta do 2,5 m v hornině třídy

těžitelnosti I skupiny 1 a 2

VV 2\*4\*5\*0,7" koryto potoka 5 m na každou stranu mostu 28,000

VV Součet 28,000

D 3 Svislé a kompletní konstrukce 35 611,63

3	K	317321118	Mostní římsy ze ŽB C 30/37	m3	1,008	11 871,55	11 966,52
---	---	-----------	----------------------------	----	-------	-----------	-----------

PP Římsy ze železobetonu C 30/37

VV 2\*0,12\*4,2 1,008

VV Součet 1,008

VV C 30/37-XF4, XD3

VV obecné zásady provedení říms dle vzor. listů VL-4

4	K	317353121	Bednění mostních říms všech tvarů - zřízení	m2	5,640	2 430,00	13 705,20
---	---	-----------	---	----	-------	----------	-----------

PP Bednění mostních říms zřízení všech tvarů

VV 2\*(4,2\*(0,15+0,25+0,2))+0,15+0,15) 5,640

VV Součet 5,640

5	K	317353221	Bednění mostních říms všech tvarů - odstranění	m2	5,640	212,00	1 195,68
---	---	-----------	--	----	-------	--------	----------

PP Bednění mostních říms odstranění všech tvarů

VV 2\*(4,2\*(0,15+0,25+0,2))+0,15+0,15) 5,640

VV Součet 5,640

6	K	317361116	Výztuž mostních říms z betonářské oceli 10 505	t	0,140	62 458,79	8 744,23
---	---	-----------	--	---	-------	-----------	----------

PP Výztuž mostních železobetonových říms z betonářské oceli 10 505 (R)

nebo BSt 500

VV 1\*0,140" 0,140

VV Součet 0,140

VV obecné zásady provedení dle VL-4

D 4 Vodorovné konstrukce 41 008,80

7	K	463211111	Rovnanina z lomového kamene s vyklínováním spár	m3	8,000	5 126,10	41 008,80
---	---	-----------	---	----	-------	----------	-----------

PP Rovnanina z lomového kamene neopracovaného tříděného pro všechny

tloušťky rovnaniny, bez vypracování líce s vyklínováním spár a dutin

úlomky z kamene

VV zpevnění svahů před křídly

VV 4\*5\*0,4 8,000

VV Součet 8,000

D 6 Úpravy povrchů, podlahy a osazování výplní 9 696,64

8	K	628611131	Nátěr betonu mostu akrylátový 2x ochranný pružný S4 (OS-C)	m2	12,000	363,12	4 357,44
---	---	-----------	--	----	--------	--------	----------

PP Nátěr mostních betonových konstrukcí akrylátový na siloxanové a

plasticko-elastické bázi 2x ochranný pružný S4 (OS-C (OS 4))

VV 2\*4,2\*(0,15+0,2)" obrub. část říms - viz. VL-4 2,940

VV 2\*4,2\*0,9" boky pův. říms a NK 7,560

VV 2\*3\*0,25" pohled NK při vnějš. okrajích 1,500

VV Součet 12,000


9	K	636195001	Oprava spárování dlažby z kamenů MC pl do 4 m2	m2	10,000	533,92	5 339,20
---	---	-----------	--	----	--------	--------	----------

PČ	Typ	Kód	Popis	MJ	Množství	J.cena [CZK]	Cena celkem [CZK]
PP			Oprava spárování dlažeb cementovou maltou včetně vyškábání a vymytí spár z nepravidelných kamenů, plochy jednotlivě do 4 m2				
VV			vyčištění spár (vyškábání), vypláchnutí spár vodou, spárování				
VV			10"lokální poruchy zdiva spodní stavby (odhad)		10,000		
VV			Součet		10,000		
D	9		Ostatní konstrukce a práce, bourání				297 369,27
10	K	911331131	Svodidlo ocelové jednostranné zádržnosti H1 se zaberaněním sloupků ve vzdálenosti do 2 m	m	28,000	6 281,10	175 870,80
PP			Silniční svodidlo ocelové se zaberaněním sloupků jednostranné úroveň zádržnosti H1 vzdálenosti sloupků do 2 m				
VV			4*5"krátké výškové náběhy		20,000		
VV			2+2+2+2"svodidlo mimo most		8,000		
VV			Součet		28,000		
11	K	911334122	Svodidlo ocelové zábradelní zádržností H2 kotvené do římsy s výplní z tyčí	m	8,000	4 536,00	36 288,00
VV			2*4"PKO žár. zinek		8,000		
VV			Součet		8,000		
12	K	916131212	Osazení silničního obrubníku betonového stojatého bez boční opěry do lože z betonu prostého	m	4,000	498,00	1 992,00
PP			Osazení silničního obrubníku betonového se zřízením lože, s vyplněním a zatřením spár cementovou maltou stojatého bez boční opěry, do lože z betonu prostého				
VV			4*1		4,000		
13	M	59217076	obrubník silniční betonový přechodový 1000x150x250mm	m	4,000	763,00	3 052,00
PP			obrubník silniční betonový přechodový 1000x150x250mm				
14	K	931995111	Ochranný nátěr výstuže na cementové bázi stěn, líce kleneb a podhledů 1 vrstva tl 1 mm	m2	0,500	158,28	79,14
PP			Nátěr betonářské výstuže v pracovní spáře 2x ochranný				
VV			0,5"odhad, ošetření odhalené výstuže		0,500		
VV			Součet		0,500		
15	K	938909612-R1	Odstranění nánosu na krajnicích tl do 200 mm, včetně odvozu dle možností zhotovitele a případného poplatku za skládku	m2	15,000	65,00	975,00
PP			Čištění krajnic odstraněním nánosu (ulehlého, popř. zaježděného) naneseného vlivem silničního provozu, s přemístěním na hromady na vzdálenost do 50 m nebo s naložením na dopravní prostředek, ale bez složení průměrné tloušťky přes 100 do 200 mm				
VV			2*15*0,5		15,000		
VV			Součet		15,000		
16	K	952904152-R1	Vyčištění koryta vodoteče - RUČNĚ, vč. likvidace a odvozu	m3	12,880	1 492,05	19 217,60
PP			Čištění mostních objektů pročištění vtoků a výtoků ručně				
VV			2,3*8*0,7" koryto potoka pod mostem		12,880		
VV			Součet		12,880		
17	K	963041211-R2	Bourání mostní nosné konstrukce z betonu prostého, včetně odvozu a skládkového	m3	0,269	9 495,16	2 554,20
VV			2*(0,08*0,4*4,2)		0,269		
VV			ubourání konzoly a horní nesoudržné vrstvy nabet. říms v tl. cca 80mm				
VV			Součet		0,269		
18	K	966005211	Rozebrání a odstranění silničního zábradlí se sloupky osazenými do říms nebo krycích desek, vč. likvidace a odvozu	m	24,000	822,70	19 744,80
PP			Rozebrání a odstranění silničního zábradlí a ocelových svodidel s přemístěním hmot na skládku na vzdálenost do 10 m nebo s naložením na dopravní prostředek, se zásypem jam po odstraněných sloupcích a s jeho ztuhnutím silničního zábradlí se sloupky osazenými do říms nebo krycích desek				
VV			2*12		24,000		
VV			Součet		24,000		
19	K	985112113	Odsekání degradovaného betonu stěn tl přes 30 do 50 mm, včetně odvozu a skládkového	m2	3,000	901,84	2 705,52
PP			Odsekání degradovaného betonu stěn, tloušťky přes 30 do 50 mm				
VV			3"odhad		3,000		
VV			Součet		3,000		
VV			Lokální pohled NK a boky mostu				
20	K	985121222	Tryskání degradovaného betonu líce kleneb vodou pod tlakem přes 300 do 1250 barů	m2	13,360	825,47	11 028,28
PP			Tryskání degradovaného betonu líce kleneb a podhledů vodou pod tlakem přes 300 do 1 250 barů				
VV			2*4,2*(0,45+0,2)"očištění betonu od nesoudržných vrstev, biologického znečištění, stávající nabet. říms		5,460		
VV			2*4,2*0,75"vnější boky NK		6,300		
VV			2*3,2*0,25"podhled NK při vnějších okrajích		1,600		
VV			Součet		13,360		
21	K	985311211	Reprofilace líce kleneb a podhledů cementovou sanační maltou tl do 10 mm	m2	3,000	518,24	1 554,72
PP			Reprofilace betonu sanačními maltami na cementové bázi ručně líce kleneb a podhledů, tloušťky do 10 mm				
VV			3"odhad		3,000		
VV			Součet		3,000		

PČ	Typ	Kód	Popis	MJ	Množství	J.cena [CZK]	Cena celkem [CZK]
22	K	985311213	Reprofilace líce kleneb a podhledů cementovou sanační maltou tl přes 20 do 30 mm	m2	5,000	692,02	3 460,10
	PP		Reprofilace betonu sanačními maltami na cementové bázi ručně líce kleneb a podhledů, tloušťky přes 20 do 30 mm				
	VV		5"odhad		5,000		
	VV		Součet		5,000		
23	K	985311215	Reprofilace líce kleneb a podhledů cementovou sanační maltou tl přes 40 do 50 mm	m2	1,500	886,01	1 329,02
	PP		Reprofilace betonu sanačními maltami na cementové bázi ručně líce kleneb a podhledů, tloušťky přes 40 do 50 mm				
	VV		1,5"odhad		1,500		
	VV		Součet		1,500		
24	K	985312124	Stěrka k vyrovnání betonových ploch líce kleneb a podhledů tl do 5 mm	m2	9,060	518,45	4 697,16
	PP		Stěrka k vyrovnání ploch reprofilovaného betonu líce kleneb a podhledů, tloušťky do 5 mm				
	VV		2*4,2*0,9"vnější boky nabet.řims a NK		7,560		
	VV		2*3*0,25"pohled NK při vnějších okrajích		1,500		
	VV		Součet		9,060		
25	K	985323111	Spojovací (adhezni) můstek reprofilovaného betonu na cementové bázi tl 1 mm	m2	18,600	518,24	9 639,26
	PP		Spojovací (adhezni) můstek reprofilovaného betonu na cementové bázi, tloušťky 1 mm				
	VV		9,1+3+5+1,5		18,600		
	VV		Součet		18,600		
26	K	985331114	Dodatečné vlepování betonářské výztuže D 14 mm do cementové aktivované malty včetně vyvrtání otvoru	m	8,400	378,77	3 181,67
	PP		Dodatečné vlepování betonářské výztuže včetně vyvrtání a vyčištění otvoru cementovou aktivovanou maltou průměr výztuže 14 mm				
	VV		2*2*14*0,15"spřah. výstuž pr. 14mm		8,400		
	VV		Součet		8,400		
	D	998	Přesun hmot				2 627,75
27	K	998212111	Přesun hmot pro mosty zděné, monolitické betonové nebo ocelové v do 20 m	t	21,022	125,00	2 627,75
	PP		Přesun hmot pro mosty zděné, betonové monolitické, spřažené ocelobetonové nebo kovové vodorovná dopravní vzdálenost do 100 m výška mostu do 20 m				
	D	PSV	Práce a dodávky PSV				197,17
	D	789	Povrchové úpravy ocelových konstrukcí a technologických zařízení				197,17
28	K	789111153	Čištění ručním nářadím nečlenitých zařízení stupeň přípravy podkladu St 2 stupeň zrezivění D	m2	0,500	394,34	197,17
	PP		Úpravy povrchů pod nátěry zařízení s povrchem nečlenitým odstranění rzi a nečistot pomocí ručního nářadí stupeň přípravy St 2, stupeň zrezivění D				
	VV		0,5"odhad, očištění odhalené výztuže od rzi		0,500		
	VV		Součet		0,500		
	D	VRN	Vedlejší rozpočtové náklady				27 429,00
	D	VRN3	Zařízení staveniště				12 329,00
29	K	030001000	Zařízení staveniště	kpl	1,000	12 329,00	12 329,00
	PP		Zařízení staveniště				
	D	VRN7	Provozní vlivy				15 100,00
30	K	070001000	Provozní vlivy - ztížené podmínky (práce za provozu po polovinách)	kpl	1,000	8 400,00	8 400,00
	PP		Provozní vlivy				
31	K	072203000	Silniční provoz - zajištění DIO (dopravní značení), vč. projednání	kpl	1,000	6 700,00	6 700,00
	PP		Silniční provoz - zajištění DIO (dopravní značení)				

# PŘÍČNÝ ŘEZ

NOVÝ STAV 1:25  
(ŘEZ KOLMO NA OSU KOM.)

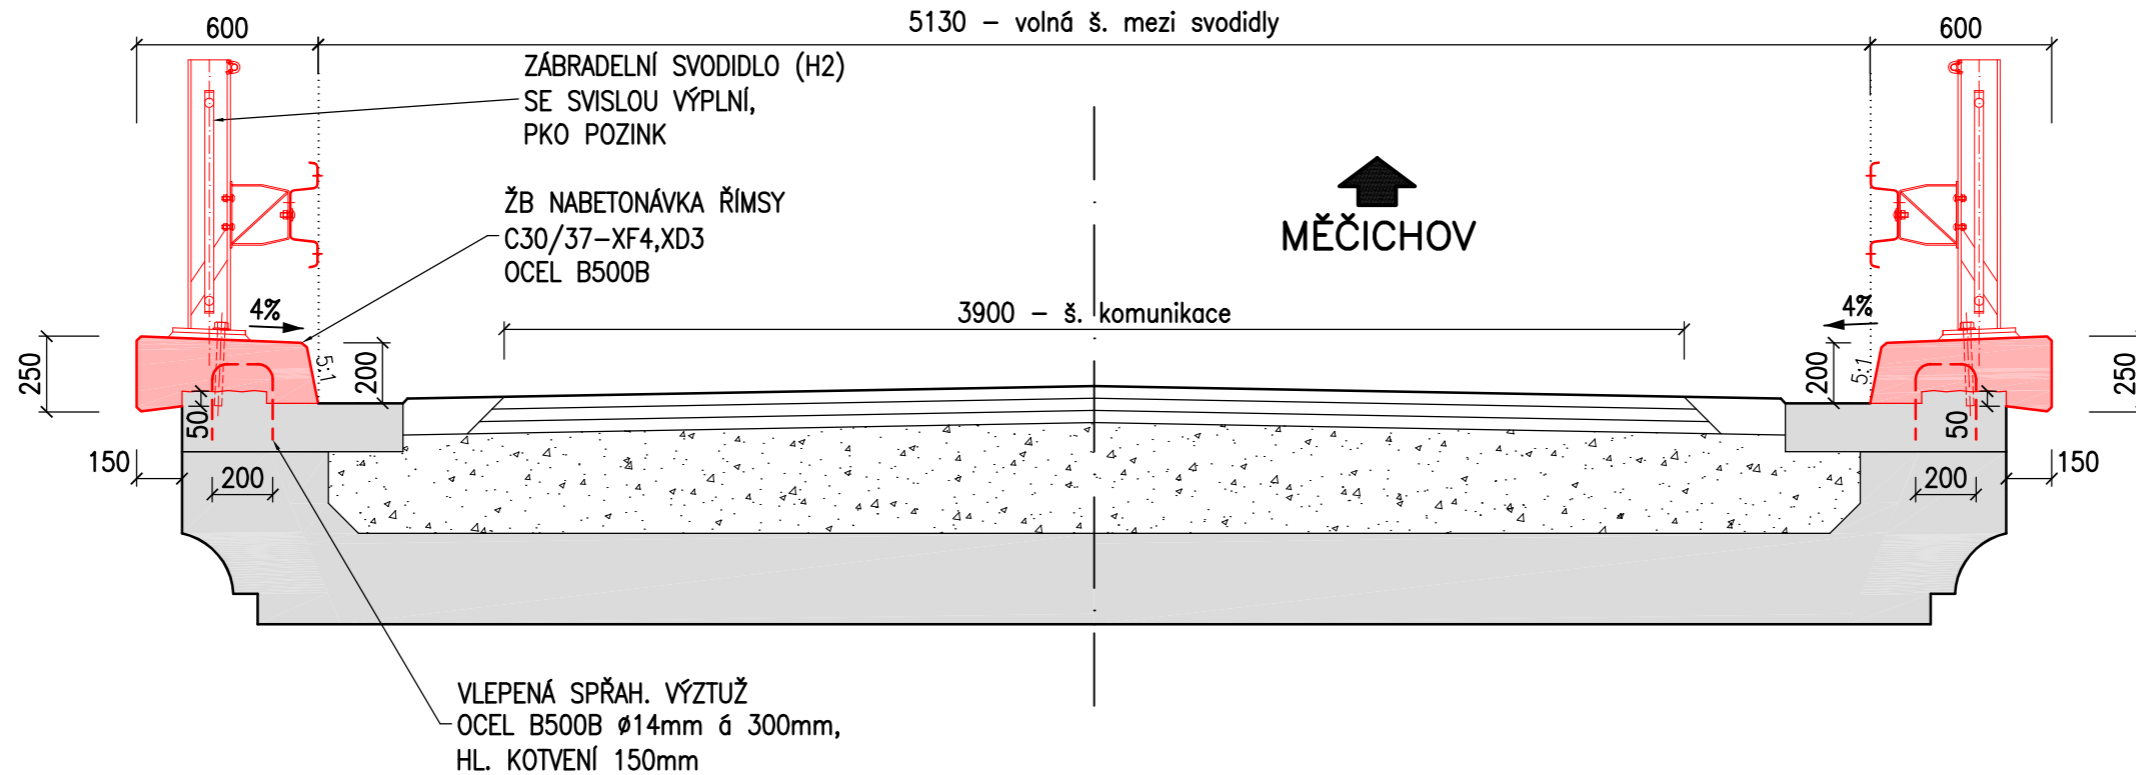

## LEGENDA



## POZNÁMKY


1. OBECNÉ ZÁSADY PROVEDENÍ ŘÍMS DLE VZOROVÝCH LISTŮ VL-4
2. ROZSAH OPRAV MŮŽE BÝT PŘÍPADNĚ UPRAVEN DLE ZJIŠTĚNÝCH SKUTEČNOSTÍ NA STAVBĚ PO ODHALENÍ ZAKRYTÝCH KONSTRUKCÍ. PŘÍPADNÉ ZMĚNY MUSÍ BÝT ODSOUHLASENY INVESTOREM.


## Přehled materiálů:

Beton říms C 30/37-XF4, XD3  
Výztuž B500 B

krytí výztuže říms: minimální 45mm, jmenovitě 55mm

STÁVAJÍCÍ STAV 1:50  
(ŘEZ KOLMO NA OSU KOM.)

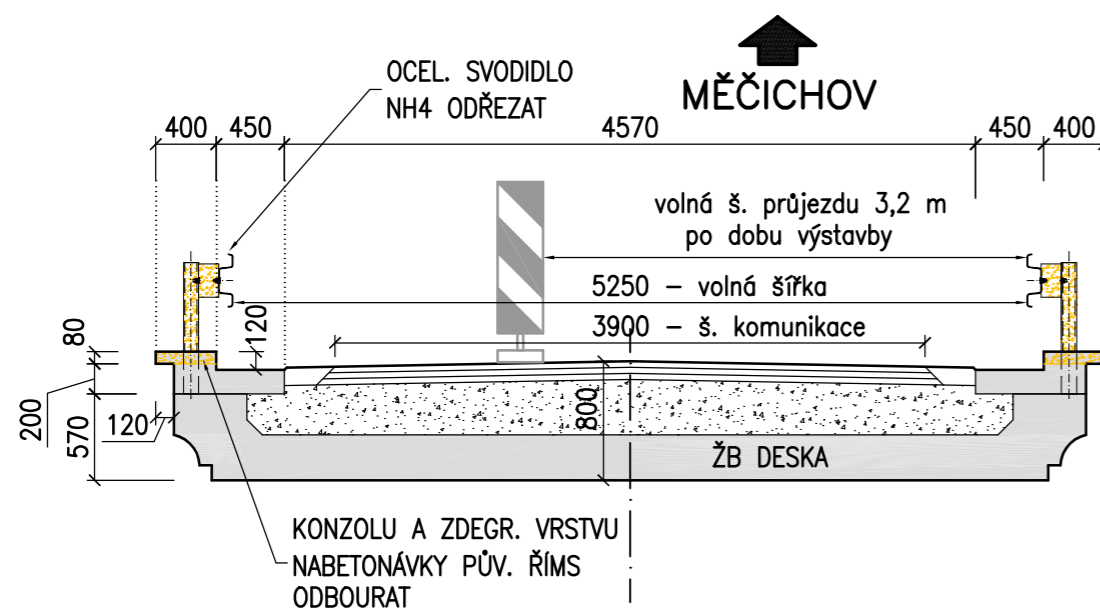

Akce			
<b>Oprava zádržného systému - most ev.č. 1731-1 Měčichov</b>			
Investor		SPRÁVA A ÚDRŽBA SILNIC PLZEŇSKÉHO KRAJE	
		príspevková organizace Koterovská 162, 326 00 Plzeň	
Vypracoval	[REDACTED]	Datum	02/2025
Schválil	[REDACTED]	Stupeň	zjednoduš. PDPS
Název části		Měřítko	1:25,1:50
Most ev.č. 1731-1 Měčichov		Č. přílohy	Paré
Příloha		<b>1</b>	
<b>PŘÍČNÝ ŘEZ</b>			