

Změnový list číslo 13	
Identifikace akce	
Název akce:	Výstavba Multifunkční sportovní a kulturní haly v Brně
Číslo akce SMVS:	-
Objednatel:	I. Statutární město Brno II. ARENA BRNO, a. s. III. Brněnské komunikace a.s. IV. Teplárny Brno, a.s.
Zastoupen:	Objednatelem
Zhotovitel:	HOCHTIEF CZ a.s., Plzeňská 16/3217, 150 00 Praha 5
TDI:	-
Projektant:	Projektová dokumentace 1 - Arch.Design, s.r.o. a A PLUS a.s. Projektová dokumentace 2 - PK OSSENDORF s.r.o.
Předmět změnového listu	
Změna ŽB laviček pro zásuvné tribuny SO 101 hala	
Část díla dotčená změnovým listem	
Prefa konstrukce, ASŘ, Statika SO 101	
Popis změny, popis technického řešení	
Původní řešení dle smluvní (tendrové) dokumentace :	
Projektová dokumentace 1 uvažovala s osazením 5 ks laviček (L14 - 2 ks, L15 - 2 ks, L16 - 2 ks) navržených jako plné, bez otvorů.	
Nové řešení :	
Změnou dojde ke zrušení železobetonové parapetní barové stěny mezi osou 10-11 a 30-31 a k odpočtu 6 ks laviček (L14-2ks, L15-2ks, L16-2ks). Na základě změny je nutná úprava navazujících konstrukcí (navazující lavičky z obou stran budoucího vynechání hlediště). Při vynechání laviček v této části je nutné doplnění podpory (stěny) pod lavičkou, která navazuje zhora (v řezu je zvýrazněno červenou šrafovou). U 12 ks laviček dojde k rozšíření o 200 mm. Dále je nutné u dvou kusů stěn doplnění podpory pod vrchní lavičku.	
Zdůvodnění změny :	
Změna vychází z jednání o fit-outech a souvisejících potřeb budoucího provozu Díla, na základě čehož byl vznesen požadavek objednatele na úpravy Prefa laviček v hledišti. Tento ZL řeší pouze dopady do Prefa konstrukcí a koordinací PD (neobsahuje doplnění teleskopických tribun). Jedná se o změnu, která nebyla pro objednatele předem předvídatelná, když je dána až vývojem projektu a vývojem potřeb budoucího provozu Díla. Současně se jedná o změnu, která je s ohledem na potřeby budoucího provozu potřebná. Charakter změny splňuje požadavky na zařazení dle § 222 do odst. 6 ZZVZ.	
Vliv změny na výkresovou dokumentaci :	
S dopadem na výkresovou dokumentaci.	
Záznamy o změně ve stavebním deníku a zápisech z KD :	
Záznam o změně je uveden v bodě 017/1 z KD č. 26.	
Předpokládaný vliv na termín, kvalitu, cenu díla :	
Vliv na termín: ne, bez dopadu na termín	
Vliv na kvalitu: změny nemají vliv na výslednou kvalitu díla	
Vliv na cenu: dochází ke snížení ceny díla dle Přílohy 1 ZL 13	
Přílohy:	
1. Rozpočet změny	
2. (a,b,c,d) CN projekční práce a SUB	
3. PD Malá tribuna	
4. (a,b,c,d) PD změny - Půdorysy, řezy	
Odpočty z ceny díla - §222 odst. 4 ZZVZ (Kč bez DPH):	0,00 Kč
Odpočty z ceny díla - §222 odst. 5 ZZVZ (Kč bez DPH):	0,00 Kč
Odpočty z ceny díla - §222 odst. 6 ZZVZ (Kč bez DPH):	-430 316,00 Kč
Odpočty z ceny díla - §222 odst. 7 ZZVZ (Kč bez DPH):	0,00 Kč
Přípočty z ceny díla - §222 odst. 4 ZZVZ (Kč bez DPH):	0,00 Kč
Přípočty z ceny díla - §222 odst. 5 ZZVZ (Kč bez DPH):	0,00 Kč
Přípočty z ceny díla - §222 odst. 6 ZZVZ (Kč bez DPH):	283 314,00 Kč
Přípočty z ceny díla - §222 odst. 7 ZZVZ (Kč bez DPH):	0,00 Kč
Odpočty z ceny díla - celkem (Kč bez DPH):	-430 316,00 Kč
Přípočty z ceny díla - celkem (Kč bez DPH):	283 314,00 Kč
Celkový vliv na změnu ceny díla bez DPH:	-147 002,00 Kč
Celkový vliv na změnu ceny díla s DPH:	-177 872,42 Kč
Za zhotovitele:	Za zhotovitele:

SOUPIS PRACÍ

Stavba: MSKP, Multifunkční hala Brno - Změnové listy
Objekt: 7 - Dodatek č. 7
Soupis:

ZL 13 - Změna ŽB laviček na zásuvné tribuny SO 101 hala

Místo:

Datum: 21.02.2025

Zadavatel: SMB, ARENA, BKOM, TB

Projektant: Arch.Design, s.r.o.,
APLUS, a.s.

Zhotovitel: HOCHTIEF CZ a. s

Zpracovatel: HOCHTIEF CZ a. s

PČ	Typ	Kód	Popis	MJ	Množství	J.cena [CZK]	Cena celkem [CZK]	Cenová soustava
----	-----	-----	-------	----	----------	--------------	-------------------	-----------------

Náklady soupisu celkem

-147 002,00

D HSV

Práce a dodávky HSV

-336 016,00

D 310

Prefabrikované konstrukce

-336 016,00

1	K	L14	Dílec tribuny PREFA lehčený TM02_03_PRF_L_14-21 kompletizovaný, vč. kování, dobetonování a zalití spar - D+M	kus	-2,000	73 052,00	-146 104,00	SOD
---	---	-----	--	-----	--------	-----------	-------------	-----

vv	vv	D.1.1-3	-2		-2,000			
----	----	---------	----	--	--------	--	--	--

2	K	L15	Dílec tribuny PREFA lehčený TM02_03_PRF_L_14-21 kompletizovaný, vč. kování, dobetonování a zalití spar - D+M	kus	-2,000	41 153,00	-82 306,00	SOD
---	---	-----	--	-----	--------	-----------	------------	-----

vv	vv	D.1.1-3	-2		-2,000			
----	----	---------	----	--	--------	--	--	--

3	K	L16	Dílec tribuny PREFA lehčený TM02_03_PRF_L_14-21 kompletizovaný, vč. kování, dobetonování a zalití spar - D+M	kus	-2,000	41 153,00	-82 306,00	SOD
---	---	-----	--	-----	--------	-----------	------------	-----

vv	vv	D.1.1-3	-2		-2,000			
----	----	---------	----	--	--------	--	--	--

4	K	R002	Rozšíření navazujících laviček o 200 mm	kpl	1,000	19 550,00	19 550,00	CN+15%
---	---	------	---	-----	-------	-----------	-----------	--------

vv	vv	CN+15%	1		1,000			
----	----	--------	---	--	-------	--	--	--

5	K	R003	Doplnění podpory pod vrchní lavičku	kpl	1,000	74 750,00	74 750,00	CN+15%
---	---	------	-------------------------------------	-----	-------	-----------	-----------	--------

vv	vv	CN+15%	1		1,000			
----	----	--------	---	--	-------	--	--	--

6	K	R004	Zkrácení parapetů v 3NP v polích os 10-11 X C-D, 30-31 X C-D	kpl	-1,000	119 600,00	-119 600,00	CN+15%
---	---	------	--	-----	--------	------------	-------------	--------

vv	vv	CN+15%	-1		-1,000			
----	----	--------	----	--	--------	--	--	--

D OST

Ostatní

189 014,00

7	K	AD.001.RS01N13	Projekční práce architektonicko-stavební, koordinace	ks	1,000	109 664,00	109 664,00	CN+15%
---	---	----------------	--	----	-------	------------	------------	--------

vv	vv	CN+15%	1		1,000			
----	----	--------	---	--	-------	--	--	--

8	K	OB.001.RS02N13	Projekční práce statika, Koordinace	ks	1,000	11 500,00	11 500,00	CN+15%
---	---	----------------	-------------------------------------	----	-------	-----------	-----------	--------

vv	vv	CN+15%	1		1,000			
----	----	--------	---	--	-------	--	--	--

9	K	PBK.001RS01N1	PREFA Statické posouzení, úprava navazujících konstrukcí, doplnění podpory	kpl	1,000	56 350,00	56 350,00	CN+15%
---	---	---------------	--	-----	-------	-----------	-----------	--------

vv	vv	CN+15%	1		1,000			
----	----	--------	---	--	-------	--	--	--

10	K	PBK.002.RS02N2	PREFA Projekční práce, autorský dozor - zkrácení parapetů	kpl	1,000	11 500,00	11 500,00	CN+15%
----	---	----------------	---	-----	-------	-----------	-----------	--------

vv	vv	CN+15%	1		1,000			
----	----	--------	---	--	-------	--	--	--



Společnost Arch.Design a A PLUS

Arch.Design, s.r.o., Sochorova 23, 616 00 Brno

A PLUS a.s., Česká 154/12, 602 00 Brno

Cenová nabídka

HOCHTIEF CZ A.S.
Plzeňská 16/3217
150 00 Praha 5

dne 25. 6. 2024

Cenová nabídka projekčních prací ke změnovému listu č. 13


Změna ŽB laviček na zásuvné tribuny

Zrušení ŽB parapetní barové stěny mezi osou 10-11 a 30-31

Projekční práce	Cena:
Architektonicko-stavební část, koordinace	95.360 Kč

	hod.	Kč
Koordinace	24	37250
Stavební část, včetně doplnění výrobků PSV (zámečnické a truhlářské výrobky)	40	59.600 Kč
Celkem		95.360 Kč

S pozdravem

 



NABÍDKA

originál

na

Multifunkční sportovní a kulturní pavilon Brno
Zpracování změny ZL č. 13

Uchazeč: OBERMEYER HELIKA a.s.
Beranových 65, 199 21 Praha 9 – Letňany
IČ 60194294, DIČ CZ60194294

1. OBSAH

1.	OBSAH	2
2.	PŘEDMĚT NABÍDKY	3
3.	NABÍDKOVÁ CENA	3
4.	PLATNOST NABÍDKY A DALŠÍ USTANOVENÍ	3

2. PŘEDMĚT NABÍDKY

Předmětem nabídky je posouzení vlivu a případné zapracování požadované změny č. ZL č. 13 „Změna ŽB laviček na zásuvné tribuny Tuzexu“ do výrobní dokumentace monolitických železobetonových konstrukcí na akci „Multifunkční sportovní a kulturní pavilon, Brno“ pro stavební objekt SO101

Rozsah požadované změny je definován změnovým listem ZL č. 13, jedná se o:

- Změnu železobetonových laviček na posuvné tribuny

Detailní popis požadovaných změn je uveden v zadání změny ZL č. 13, zaslané elektronicky emailem společností HOCHTIEF CZ.

V rámci klientské změna ZL č. 13 budou provedeny

- přepoččet dotčených horizontální železobetonových konstrukcí na zatížení zásuvnými tribunami

3. NABÍDKOVÁ CENA

Nabídková cena na zapracování změny ZL č. 13 podle článku 2. této nabídky činí **10.000,- CZK**

Uvedená cena je bez DPH

4. PLATNOST NABÍDKY A DALŠÍ USTANOVENÍ

OBERMEYER HELIKA a.s. je oprávněna ukončit jednání o nabídce a o uzavření smlouvy, a to i bez uvedení důvodů, aniž by tím objednateli vznikla jakákoliv práva. Pro tento případ objednatel přijetím nabídky souhlasí s tím, že ustanovení §1729 Občanského zákoníku se pro účely nabídky nepoužije.

Děkujeme za Váš zájem,



ZADAVATEL:

HOCHTIEF CZ a.s., divize Pozemní stavby Morava



Sokolská třída 2800/99
702 00 Moravská Ostrava a Přívoz



**Orientační cenová nabídka č. 188D/23 na
provedení železobetonové prefabrikované
konstrukce**


**Akce: VÝSTAVBA MULTIFUNKČNÍ SPORTOVNÍ A
KULTURNÍ HALY (MSKP) V BRNĚ**

CENOVOU NABÍDKU PŘEDKLÁDAJÍ:



A-Z PREZIP a.s.
Pardubická 326
537 01 CHRUDIM

Prefa Brno a.s.
Kulkova 4231/10
615 00 BRNO

 

1. Podklady pro zpracování nabídky

- PD poskytnutá zadavatelem. STATIKA – PD zpracovaná firmou OBERMEYER HELIKA a.s. 09/2021 – dokumentace pro provedení stavby.
- Výkaz výměr – orientační – nesoulad s projektovou dokumentací – CENA VYCHÁZÍ Z PROJEKTOVÉ DOKUMENTACE.

2. Předmět plnění

Výroba, doprava a montáž žel. bet. prefabrikované konstrukce včetně zpracování výrobní dokumentace.

3. Cena žel. bet. konstrukce (bez DPH)

ZMĚNA HLEDIŠTĚ 4.4.2024:

A: Odpočty:

6 ks laviček (L14-2ks, L15-2ks,L16-2ks) x 55 501 Kč/ks = **333 006,- Kč bez DPH**

B: Přípočty:

1. Projekční práce:

- úprava projektové dokumentace
 - 1.1 statické posouzení
 - 1.2 úprava navazujících konstrukcí (navazující lavičky z obou stran budoucího vynechání hlediště)
 - 1.3 při vynechání laviček v této části je nutné doplnění podpory (stěny) pod lavičkou, která navazuje zhora (v řezu je zvýrazněno červenou šrafovou).

CENA PROJEKČNÍCH PRACÍ 49 000,- Kč

2. Rozšíření navazujících laviček (viz bod 1.2 projekčních prací)

- u 12 ks laviček dojde k rozšíření o 200 mm. Cena 17 000,- Kč

3. Doplnění podpory pod vrchní lavičku (viz bod 1.3 projekčních prací)

- Cena 2 ks stěn 65 000,- Kč

Celkem přípočty 131 000,- Kč bez DPH

4. Termín realizace díla

Dle dohody mezi uchazečem a zadavatelem – viz příloha č.5 cenové nabídky.

5. Součinnost zadavatele

- Zajištění zpevněných ploch a příjezdových komunikací.
- Geodetické vytyčení pro realizaci předmětu díla včetně poskytnutí výškových bodů, hlavních a podružných os včetně jejich zajištění předané formou protokolu o vytyčení. Na úrovni 0.000 (napojení monolitické a prefa konstrukce) geodetické vytyčení osového systému v rozsahu čtyř bodů pro každý sloup.
- Objednatel formou protokolu o zaměření předá zhotoviteli zaměření + vyhodnocení odchylek polohy nosných šroubů zabudovaných v monolitu, na které navazuje prefa konstrukce. Toto zaměření předloží objednatel zhotoviteli cca 3 týdny před montáží prefa sloupů dle průběhu výstavby.
- Vytyčení event. přeložení nebo odstranění podzemních sítí včetně vyjádření jejich správců.
- poskytnutí napájecího bodu vody a elektro s příkonem cca 35 kW v prostoru staveniště. Na každém podlaží 4 přípojné body elektro.

6. Platnost cenové nabídky

Platnost cenové nabídky je **30 kalendářních dnů** ode dne převzetí nabídky zadavatelem.

Dojde-li během platnosti této cenové nabídky k tomu, že některý z materiálů uvedeného výše se stane nedostupným, představuje tato skutečnost podstatnou změnu okolností ve smyslu ustanovení § 1765, odst. 1 zákona č. 89/2021 Sb., občanského zákoníku. Tato skutečnost opravňuje nabízejícího práva domáhat se obnovení jednání o smlouvě, a to jak pokud jde o jednotkové ceny nabídky, tak i pokud jde o specifikaci nabídky, případně její rozsah, neboť nabízející nemohl rozumně předpokládat ani ovlivnit tuto skutečnost. To vše s odkazem na vyšší moc dle ust. § 1928 zákona č. 89/2012 Sb., občanského zákoníku, přičemž vyšší moc je zde chápána jako zvláštní právní skutečnost, spočívající v mimořádné, nepředvídatelné, neodvratitelné a nezaviněné události, jež způsobí škodu, za níž nikdo neodpovídá. Jedná se totiž o okolnost, jež vylučuje odpovědnost (např. živelná pohroma, válka, pandemie, ...).

7. Délka doby záruky

- **60** měsíců ode dne předání a převzetí díla.

8. Platební podmínky

- Uchazeč nepožaduje na provedení díla zálohu.
- Uchazeč navrhuje, aby úhrada za provedené dílo byla prováděna na základě odsouhlaseného soupisu provedených prací 1 x měsíčně fakturou se splatností 45 kalendářních dnů. Takto bude prováděna úhrada až do výše 90

% ceny díla. Zbývajících 10% ceny díla bude uhrazeno po předání a převzetí díla, resp. po odstranění veškerých vad a nedodělků z přejímacího řízení. Pokud nedojde k jiné dohodě mezi zadavatelem a uchazečem.

Tato cenová nabídka není návrhem na uzavření smlouvy dle §1731 a následujících zákona č. 89/2012Sb. V případě realizace díla dle této cenové nabídky budou ostatní náležitosti a podmínky realizace díla řešeny řádnou smlouvou o dílo uzavřenou mezi uchazečem a zadavatelem.

A-Z PREZIP a.s.

PREFABRNO a.s.

Ing. Ondřej Zvára
předseda představenstva

Ing. Michal Holák
předseda představenstva

V Chrudimi dne: 4.4.2024

ZADAVATEL:

HOCHTIEF CZ a.s., divize Pozemní stavby Morava



Sokolská třída 2800/99
702 00 Moravská Ostrava a Přívoz



Cenová nabídka č. 188Ep/23 na provedení železobetonové prefabrikované konstrukce

**Akce: VÝSTAVBA MULTIFUNKČNÍ SPORTOVNÍ A
KULTURNÍ HALY (MSKP) V BRNĚ**

CENOVOU NABÍDKU PŘEDKLÁDAJÍ:



A-Z PREZIP a.s.
Pardubická 326
537 01 CHRUDIM

Prefa Brno a.s.
Kulkova 4231/10
615 00 BRNO



1. Podklady pro zpracování nabídky

Změny vyvolané investorem, podklad zaslal Hochtief.

2. Předmět plnění

Projekční práce – prefabrikovaná konstrukce – autorský dozor.

3. Cena žel. bet. konstrukce (bez DPH)**ZMĚNA B:**

Označení změny investorem: **ZMĚNA č.6 – ZKRÁCENÍ PARAPETŮ VE 3 NP
V POLÍCH OS 10-11 X C-D, 30-31 X C-D**

Zrušení svislé části laviček – 2 ks (osa D/10-11 – 1 ks, osa D/30-31 – 1 ks)

CENA PROJEKČNÍCH PRACÍ – AUTORSKÝ DOZOR	10 000,- Kč bez DPH
--	----------------------------

4. Platnost cenové nabídky

Platnost cenové nabídky je **30 kalendářních dnů** ode dne převzetí nabídky zadavatelem.

Dojde-li během platnosti této cenové nabídky k tomu, že některý z materiálů uvedeného výše se stane nedostupným, představuje tato skutečnost podstatnou změnu okolností ve smyslu ustanovení § 1765, odst. 1 zákona č. 89/2021 Sb., občanského zákoníku. Tato skutečnost opravňuje nabízejícího práva domáhat se obnovení jednání o smlouvě, a to jak pokud jde o jednotkové ceny nabídky, tak i pokud jde o specifikaci nabídky, případně její rozsah, neboť nabízející nemohl rozumně předpokládat ani ovlivnit tuto skutečnost. To vše s odkazem na vyšší moc dle ust. § 1928 zákona č. 89/2012 Sb., občanského zákoníku, přičemž vyšší moc je zde chápána jako zvláštní právní skutečnost, spočívající v mimořádné, nepředvídatelné, neodvratitelné a nezaviněné události, jež způsobí škodu, za níž nikdo neodpovídá. Jedná se totiž o okolnost, jež vylučuje odpovědnost (např. živelná pohroma, válka, pandemie, ...).

5. Platební podmínky

- Uchazeč nepožaduje na provedení díla zálohu.

Tato cenová nabídka není návrhem na uzavření smlouvy dle §1731 a následujících zákona č. 89/2012Sb. V případě realizace díla dle této cenové nabídky budou ostatní náležitosti a podmínky realizace díla řešeny řádnou smlouvou o dílo uzavřenou mezi uchazečem a zadavatelem.

A-Z PREZIP a.s.

PREFABRNO a.s.

Ing. Ondřej Zvára
předseda představenstva

Ing. Michal Holák
předseda představenstva

V Chrudimi dne: 2.5.2024

ZADAVATEL:

HOCHTIEF CZ a.s., divize Pozemní stavby Morava



Sokolská třída 2800/99
702 00 Moravská Ostrava a Přívoz



Cenová nabídka č. 188E/23 na provedení železobetonové prefabrikované konstrukce


**Akce: VÝSTAVBA MULTIFUNKČNÍ SPORTOVNÍ A
KULTURNÍ HALY (MSKP) V BRNĚ**

CENOVOU NABÍDKU PŘEDKLÁDAJÍ:



A-Z PREZIP a.s.
Pardubická 326
537 01 CHRUDIM

Prefa Brno a.s.
Kulkova 4231/10
615 00 BRNO

 

1. Podklady pro zpracování nabídky

- PD poskytnutá zadavatelem. STATIKA – PD zpracovaná firmou OBERMEYER HELIKA a.s. 09/2021 – dokumentace pro provedení stavby.
- Výkaz výměr – orientační – nesoulad s projektovou dokumentací – CENA VYCHÁZÍ Z PROJEKTOVÉ DOKUMENTACE.

2. Předmět plnění

Výroba, doprava a montáž žel. bet. prefabrikované konstrukce včetně zpracování výrobní dokumentace.

3. Cena žel. bet. konstrukce (bez DPH)**ZMĚNA B:**

Označení změny investorem: **ZMĚNA č.6 – ZKRÁCENÍ PARAPETŮ VE 3 NP V POLÍCH OS 10-11 X C-D, 30-31 X C-D**

Zrušení svislé části laviček – 2 ks (osa D/10-11 – 1 ks, osa D/30-31 – 1 ks)

CENA ZMĚNA B CELKEM

- 104 000,- Kč bez DPH

4. Termín realizace díla

Dle dohody mezi uchazečem a zadavatelem – viz příloha č.5 cenové nabídky.

5. Součinnost zadavatele

- Zajištění zpevněných ploch a příjezdových komunikací.
- Geodetické vytyčení pro realizaci předmětu díla včetně poskytnutí výškových bodů, hlavních a podružných os včetně jejich zajištění předané formou protokolu o vytyčení. Na úrovni 0.000 (napojení monolitické a prefa konstrukce) geodetické vytyčení osového systému v rozsahu čtyř bodů pro každý sloup.
- Objednatel formou protokolu o zaměření předá zhotoviteli zaměření + vyhodnocení odchylek polohy nosných šroubů zabudovaných v monolitu, na které navazuje prefa konstrukce. Toto zaměření předloží objednatel zhotoviteli cca 3 týdny před montáží prefa sloupů dle průběhu výstavby.
- Vytyčení event. přeložení nebo odstranění podzemních sítí včetně vyjádření jejich správců.
- poskytnutí napájecího bodu vody a elektro s příkonem cca 35 kW v prostoru staveniště. Na každém podlaží 4 přípojných body elektro.

6. Platnost cenové nabídky

Platnost cenové nabídky je **30 kalendářních dnů** ode dne převzetí nabídky zadavatelem.

Dojde-li během platnosti této cenové nabídky k tomu, že některý z materiálů uvedeného výše se stane nedostupným, představuje tato skutečnost podstatnou změnu okolností ve smyslu ustanovení § 1765, odst. 1 zákona č. 89/2021 Sb., občanského zákoníku. Tato skutečnost opravňuje nabízejícího práva domáhat se obnovení jednání o smlouvě, a to jak pokud jde o jednotkové ceny nabídky, tak i pokud jde o specifikaci nabídky, případně její rozsah, neboť nabízející nemohl rozumně předpokládat ani ovlivnit tuto skutečnost. To vše s odkazem na vyšší moc dle ust. § 1928 zákona č. 89/2012 Sb., občanského zákoníku, přičemž vyšší moc je zde chápána jako zvláštní právní skutečnost, spočívající v mimořádné, nepředvídatelné, neodvratitelné a nezaviněné události, jež způsobí škodu, za níž nikdo neodpovídá. Jedná se totiž o okolnost, jež vylučuje odpovědnost (např. živelná pohroma, válka, pandemie, ...).

7. Délka doby záruky

- **60 měsíců** ode dne předání a převzetí díla.

8. Platební podmínky

- Uchazeč nepožaduje na provedení díla zálohu.
- Uchazeč navrhuje, aby úhrada za provedené dílo byla prováděna na základě odsouhlaseného soupisu provedených prací 1 x měsíčně fakturou se splatností 45 kalendářních dnů. Takto bude prováděna úhrada až do výše 90 % ceny díla. Zbývajících 10% ceny díla bude uhrazeno po předání a převzetí díla, resp. po odstranění veškerých vad a nedodělků z přejímacího řízení. Pokud nedojde k jiné dohodě mezi zadavatelem a uchazečem.

Tato cenová nabídka není návrhem na uzavření smlouvy dle §1731 a následujících zákona č. 89/2012Sb. V případě realizace díla dle této cenové nabídky budou ostatní náležitosti a podmínky realizace díla řešeny řádnou smlouvou o dílo uzavřenou mezi uchazečem a zadavatelem.

Ing. Ondřej Zvára
předseda představenstva


Ing. Michal Holák
předseda představenstva

V Chrudimi dne: 2.5.2024

PODLAHA MUSÍ PRENIEŠŤ BODOVÉ
ZAŤAŽENIE 87,5 kg/cm² NA PLOCHÁCH, KDE SA
KOLESA NOH DOTÝKAJU PODLAHY
(NA VŠETKÝCH PLOCHÁCH 282 x 3617,2 mm)

2400



800 800 800

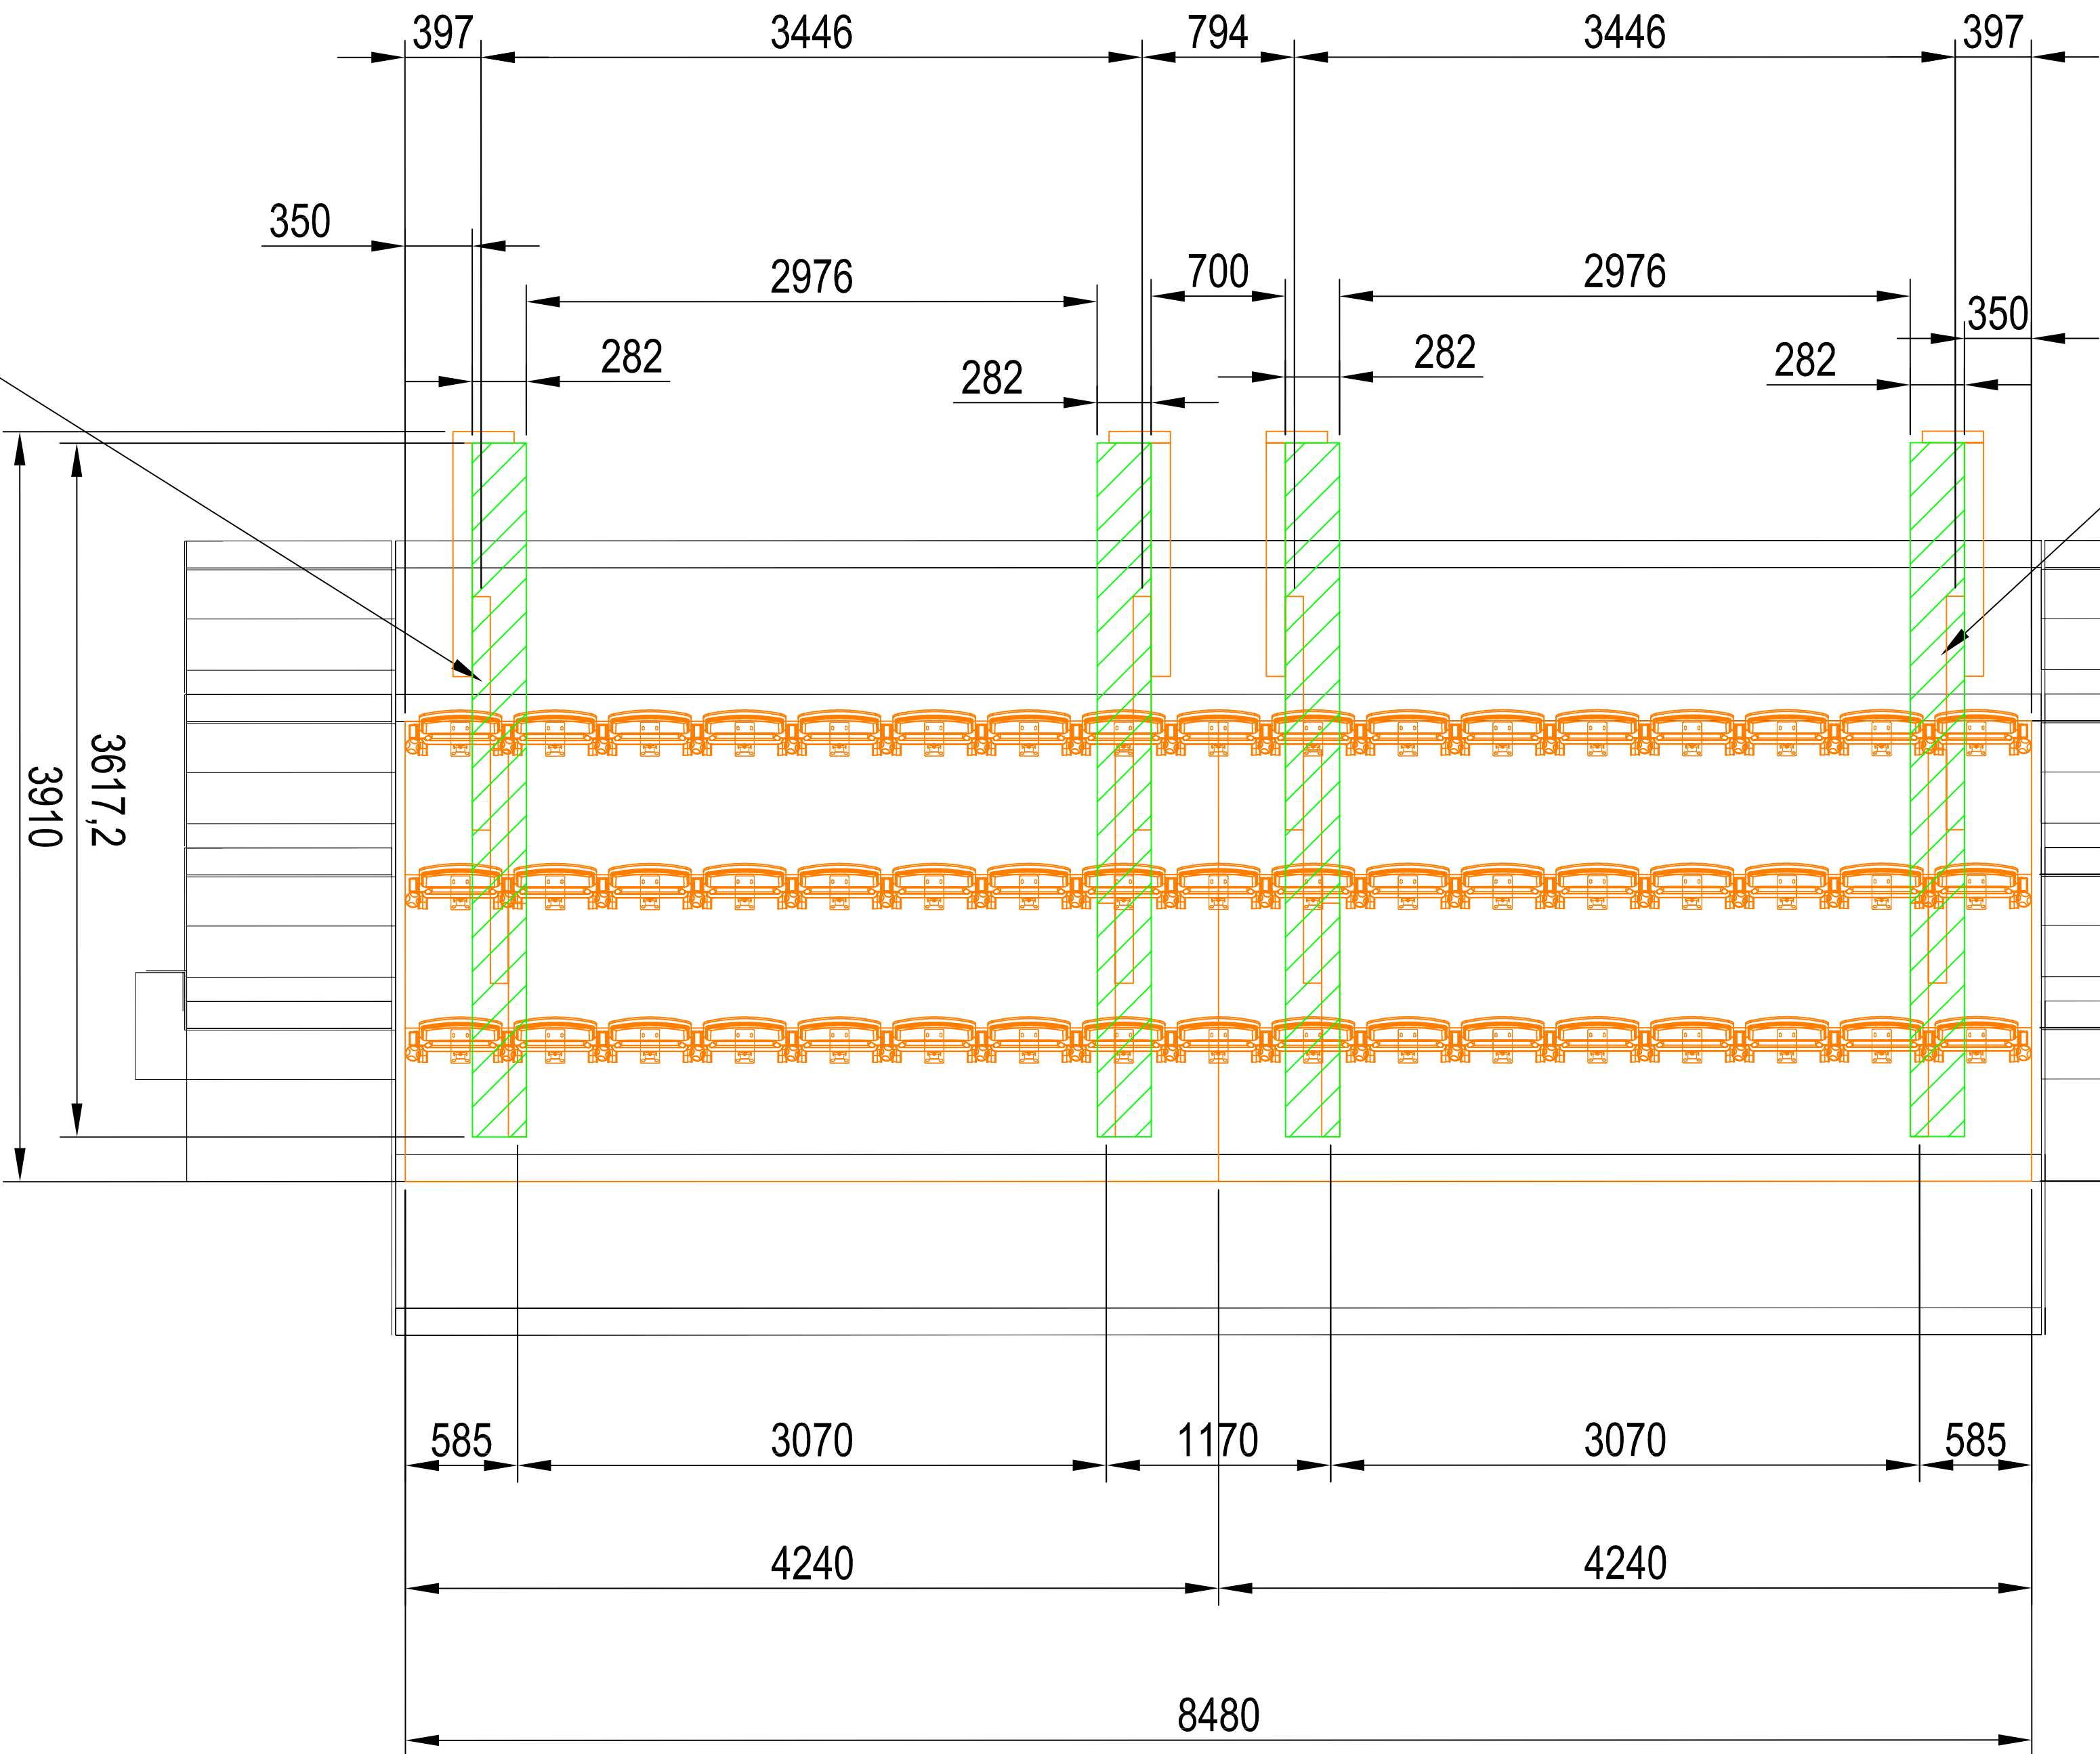

PODLAHA MUSÍ PRENIEŠŤ
ZAŤAŽENIE 1408,9 kg/m² NA
PLOCHU OBSADENÚ ZASUVNOU
TRIBUNOU



STOLICA KARAT VYKLOPNA - OSOVA VZDIALENOST 494 mm - 51 ks.

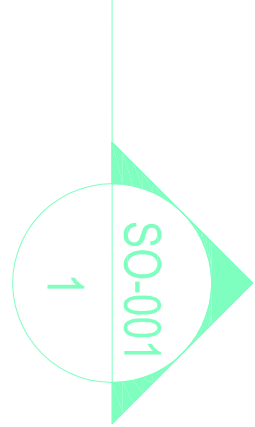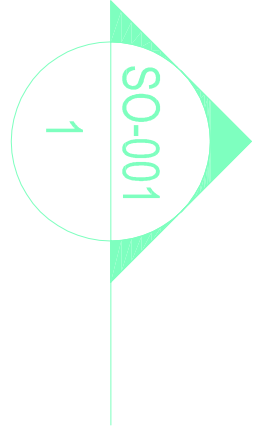

FIRMA:
SEDASport s.r.o.
Bátovská 1031/4
502 01 Brno
Tel: +420 54 521 41 65
www.sedasport.com

NAZOV PROJEKTU:
Arena Brno

ČÍSLO PROJEKTU:
16.8.2024
DATUM:
N.T.S
MIERKA:
KRESLE:
SKONTROLOVAL:

NAZOV:


**ROZLOŽENIE SEDADIEL
PLNE OTVORENEJ
ZASUVNEJ TRIBUNY**

ČÍSLO VÝKRESU:

FO - 001

REVIZIA:

0

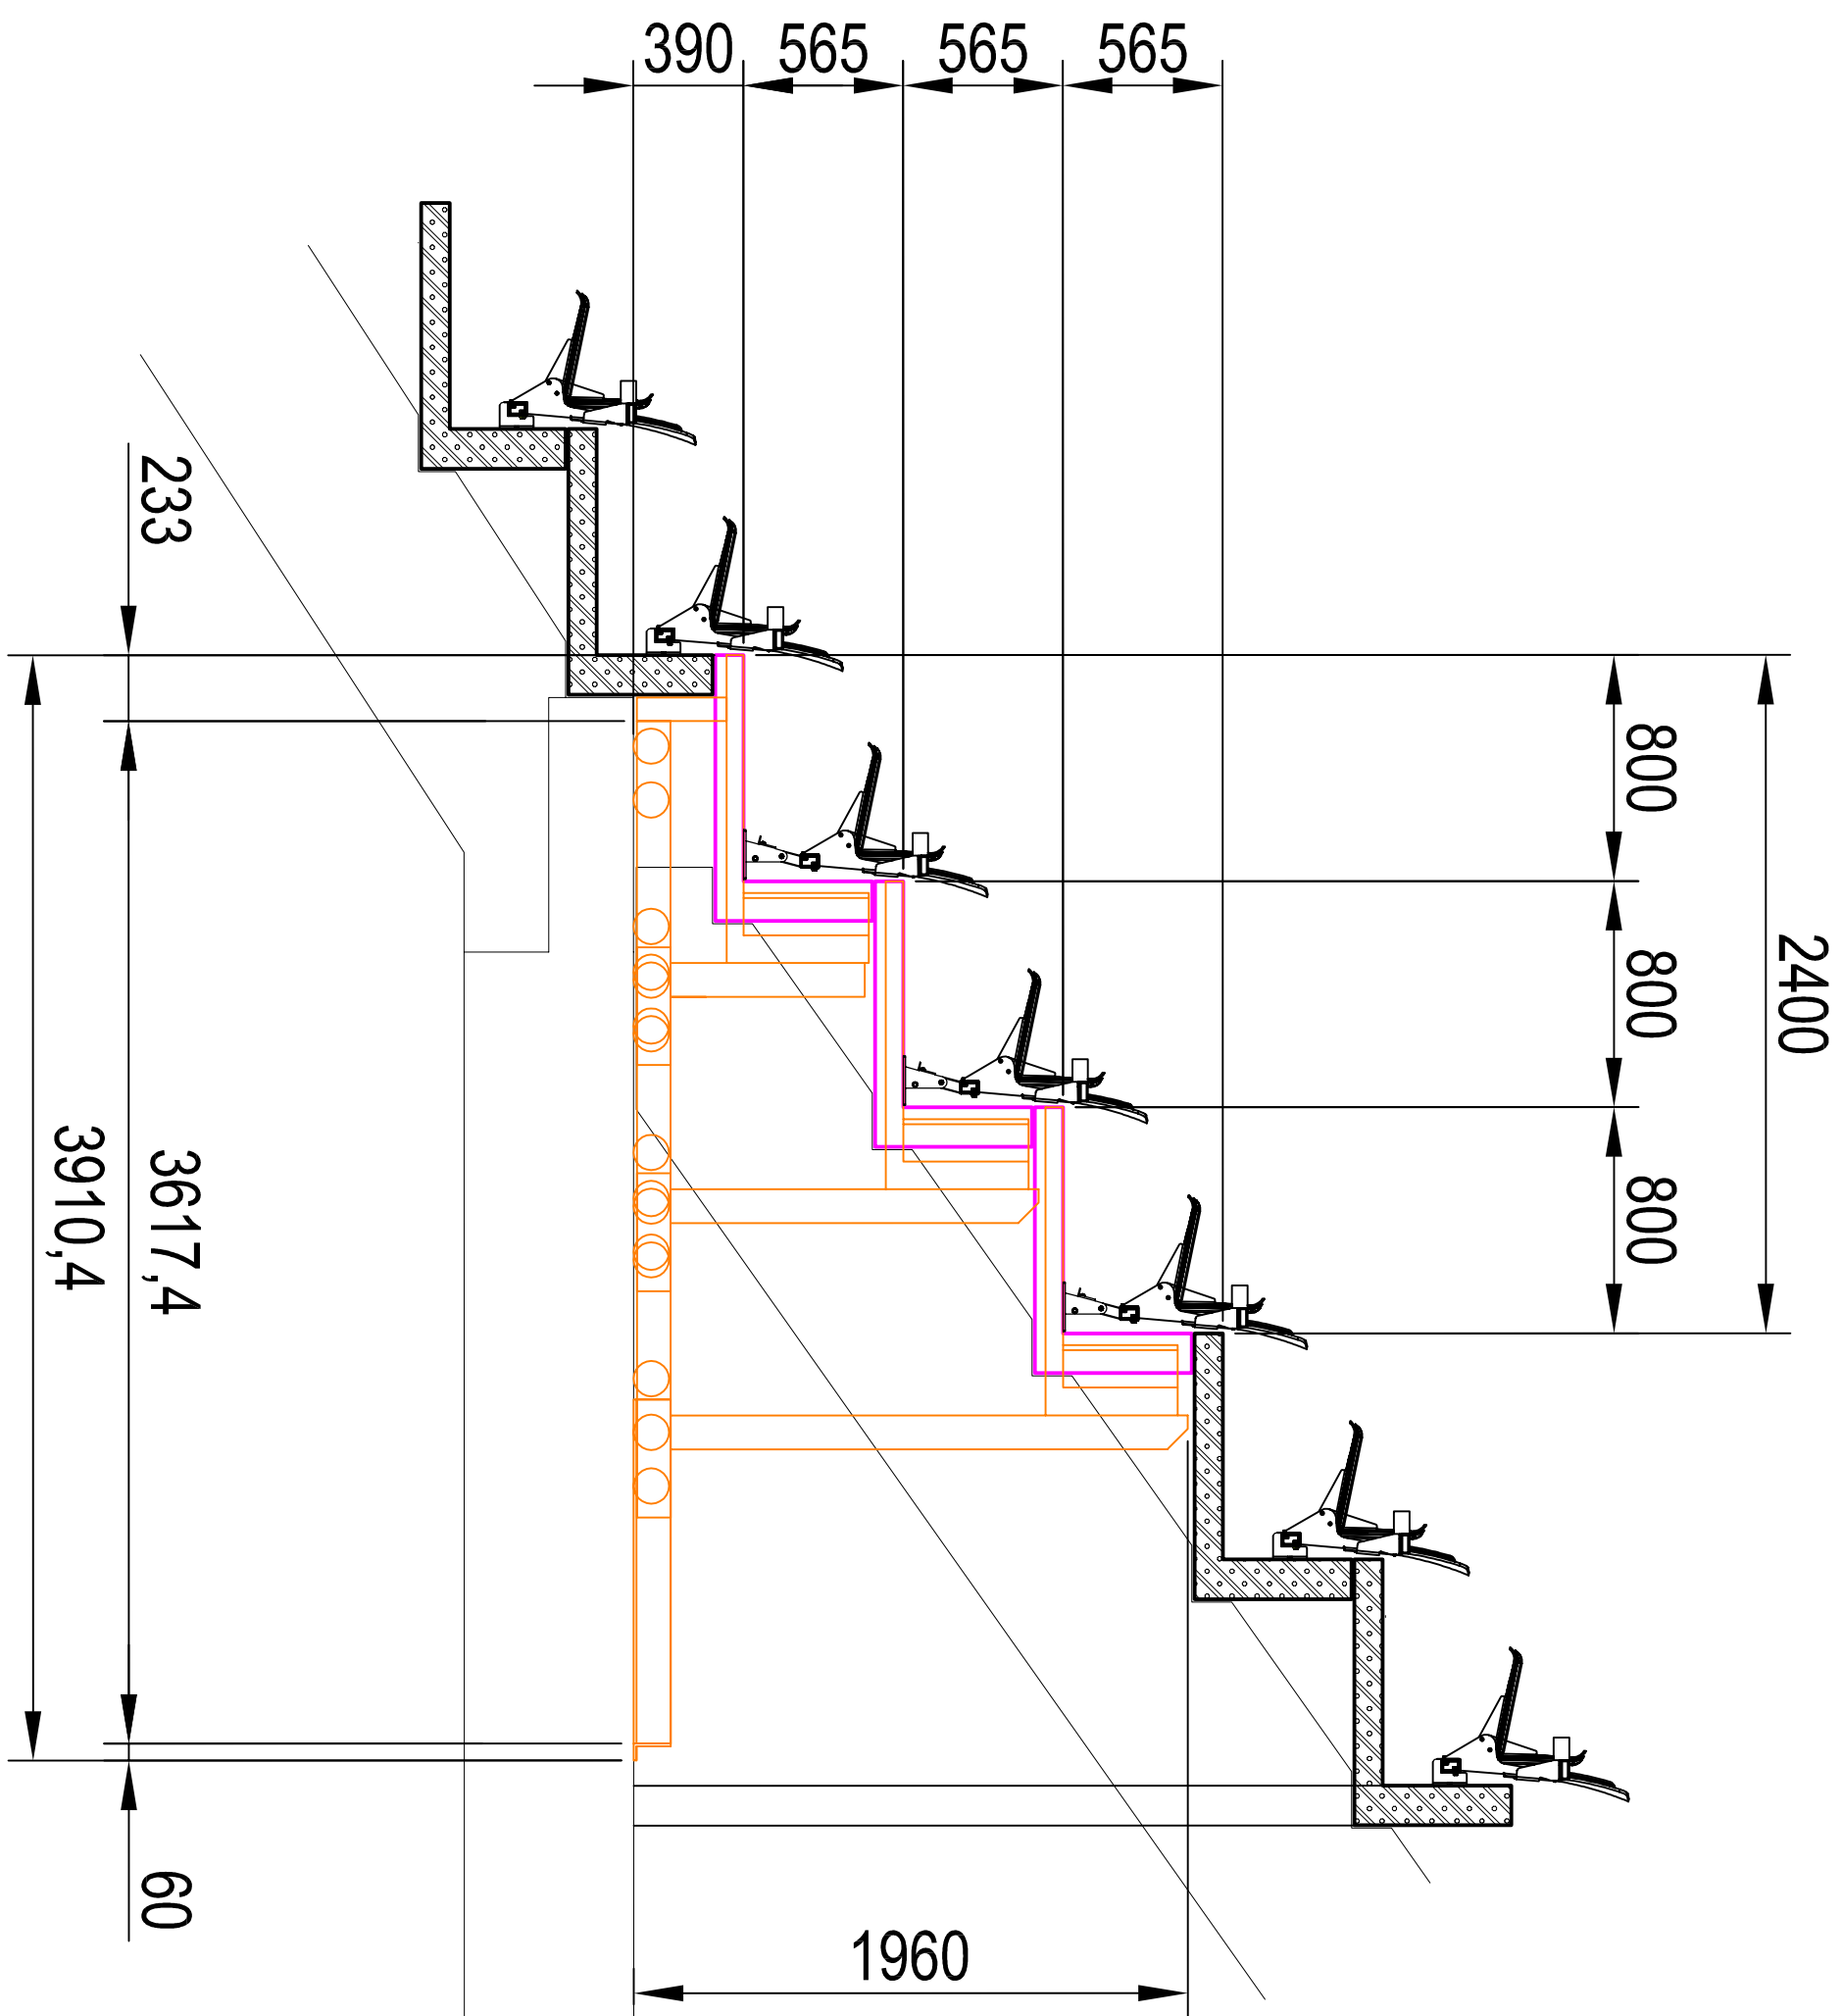


1

REZ ZASUVNEJ TRIBUNY PLNE OTVORENEJ
CISLO VYKRESU : FO-001

FIRMA: SEDASport s.r.o. Sťahomajská 1031/14 907 01 Býľava Tel: +421 34 621 41 06 www.sedasport.com	
NAZOV PROJEKTU: Arena Brno	
OSLO PROJEKTU:	
DATE:	16.8.2024
MIERKA:	N.T.S
KRESIL:	DIPL. ING. JAN SULLA
SKONTROLOVAL:	
NAZOV: REZ PLNE OTVORENEJ ZASUVNEJ TRIBUNY	
OSLO VYKRESU:	
SO - 001	
REVIZIA:	0

PODLAHA MUSÍ PRENIEŠŤ BODOVÉ
ZAŤAŽENIE 87,5 kg/cm2 NA PLOCHÁCH, KDE SA
KOLESÁ NOH DOTÝKAJÚ PODLAHY

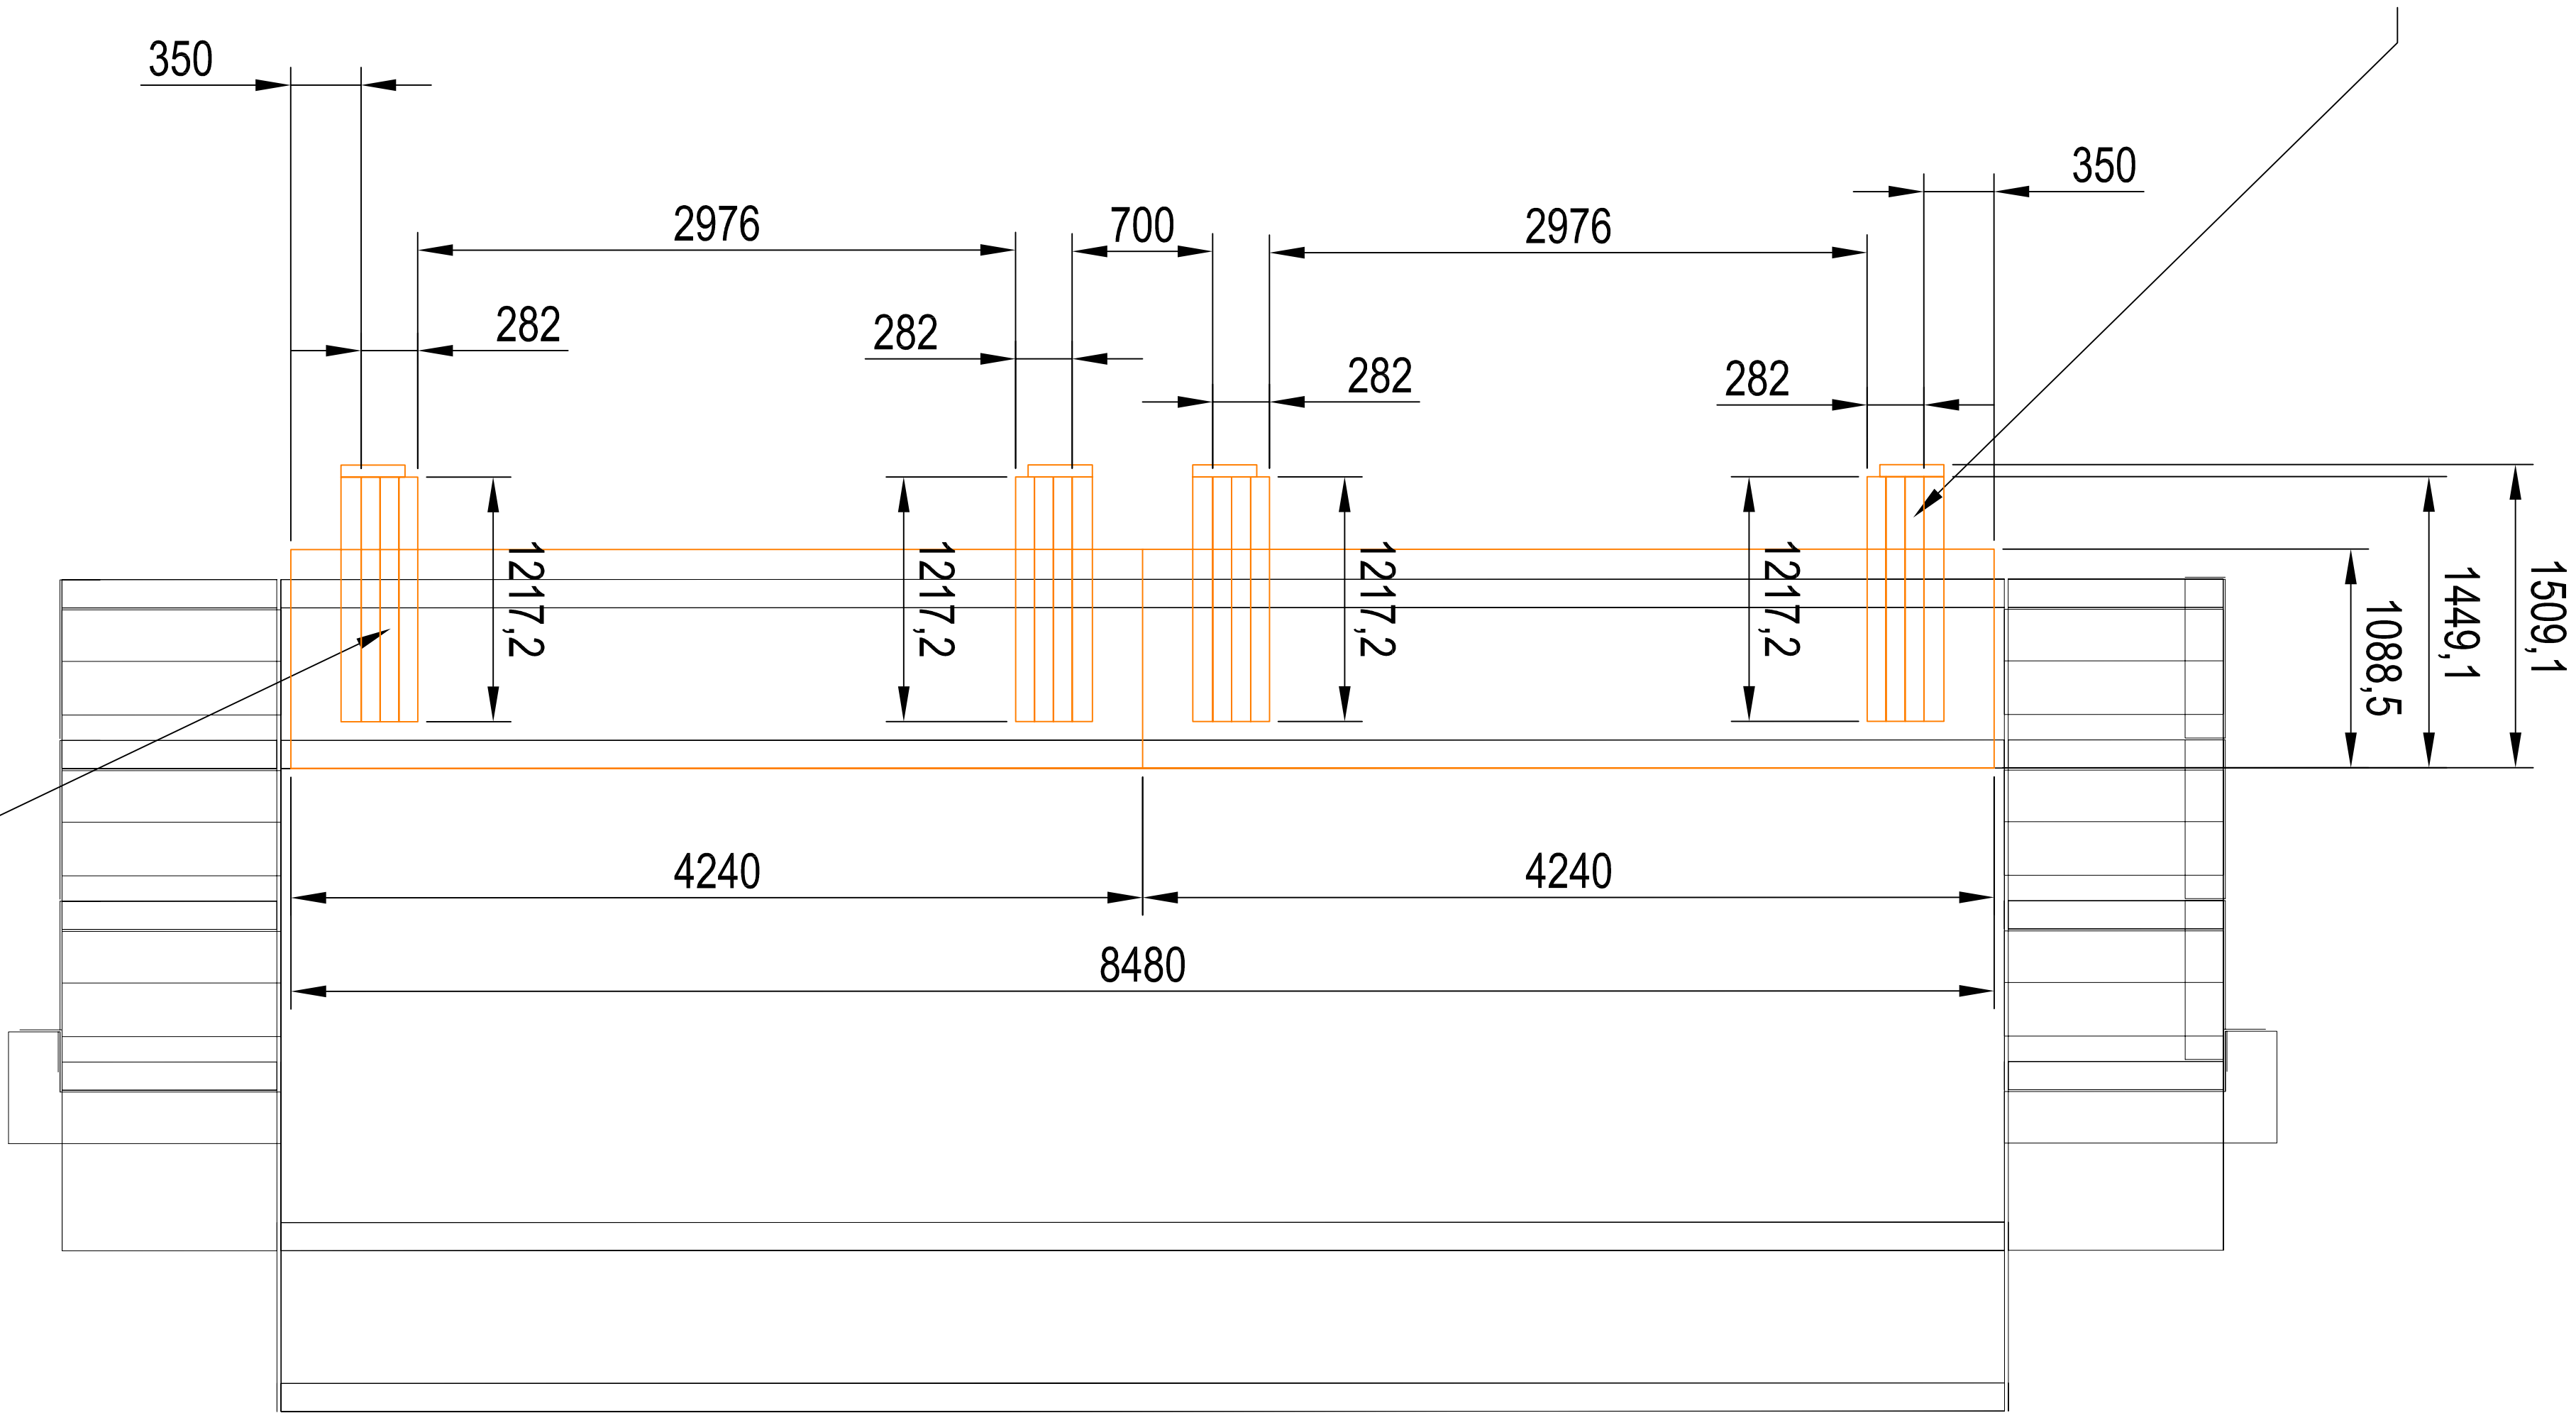

PODLAHA MUSÍ PRENIEŠŤ ZAŤAŽENIE 3310 kg/m2
NA PLOCHÁCH, KDE SU NOHY ZAPARKOVANÉ, KEĎ
JE ZÁSUVNÁ TRIBÚNA ZASUNUTÁ (NA PLOCHÁCH
282x1217,2 mm)

FIRMA:

SEDASport s.r.o.

Staromestská 1031/14
602 00 Brno
Tél: +421 54 521 41 65
www.sedasport.com

NAZOV PROJEKTU:

Arena Brno

ČÍSLO PROJEKTU:

16.8.2024

DATE:

MIERKA:

N.T.S

KRESIL:

DIP.LING. JAN SULLA

SKONTROLOVAL:

NAZOV:


**ROZLOŽENIE SEDADIEL
PLNE ZATVORENEJ
ZASUVNEJ TRIBUNY**

ČÍSLO VÝKRESU:

FC - 001

REVIZIA:

0

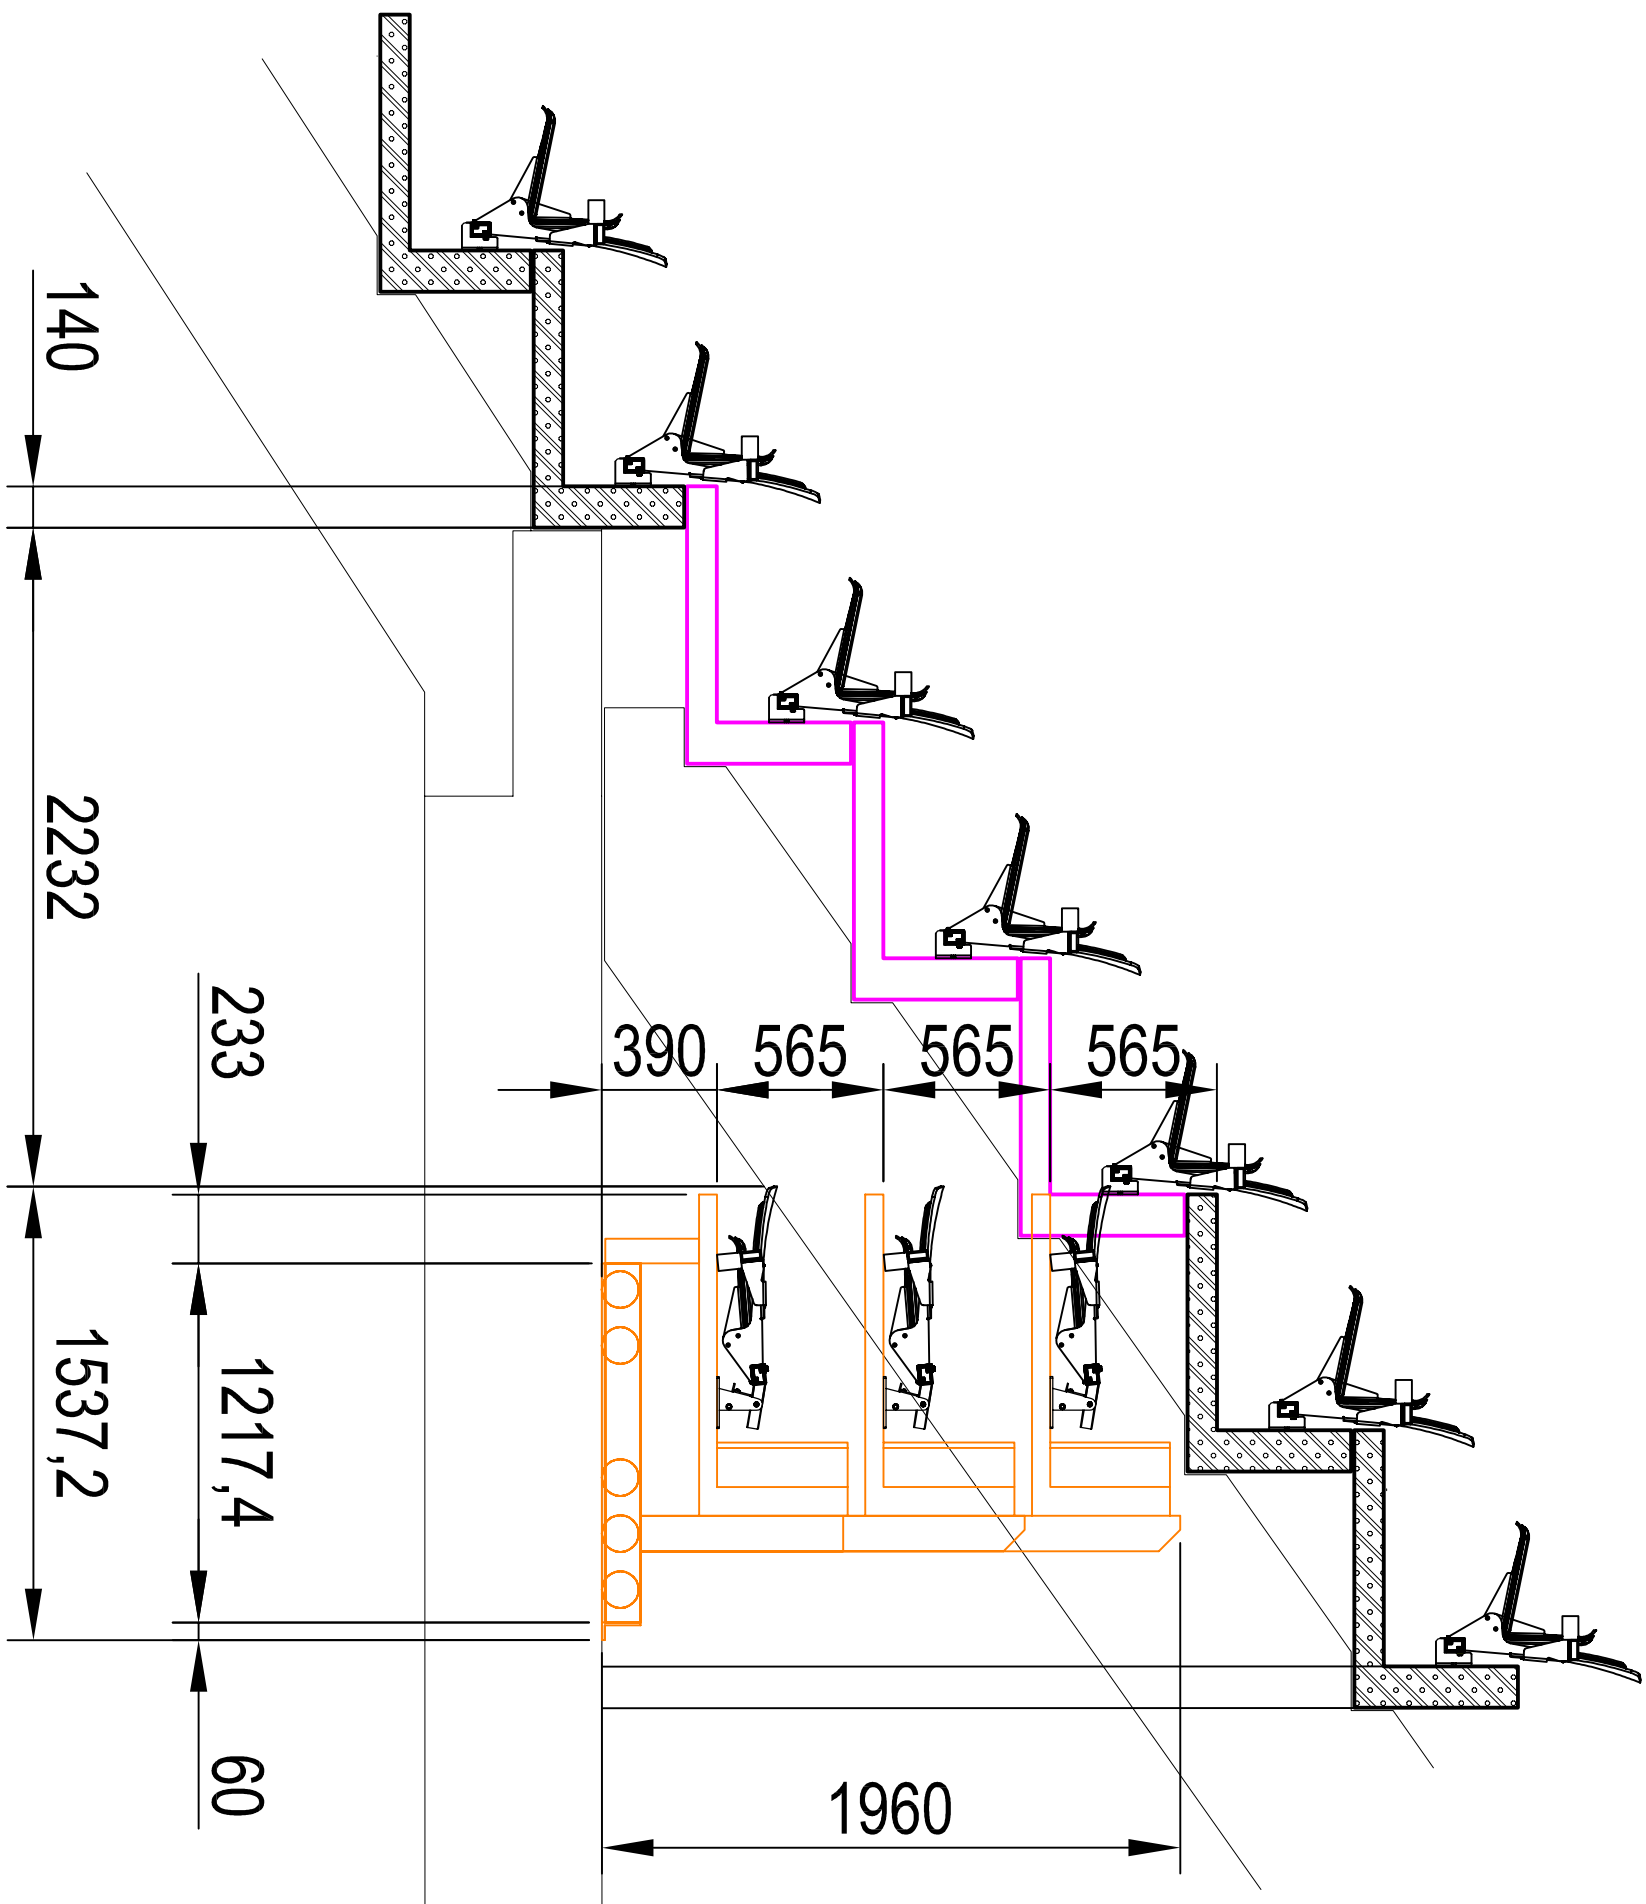

FIRMA:
SEDAsport s.r.o.
Staroměstská 1031/14
507 01 Blýžova
Tel. +421 34 624 41 06
www.sedasport.com

NAZOV PROJEKTU:

Arena Brno

ČÍSLO PROJEKTU:

DATA: **16.8.2024**

MIKRA: **N.T.S**

KRESIL: **DIPLING, JAN ŠULLA**

SKONTROLOVAL:

NAZOV:

**REZ
PLNE ZATVORENEJ
ZASUVNEJ TRIBUNY**

ČÍSLO VÝKRESU:

SC - 001

REVIZIA:

0


1

REZ ZASUVNEJ TRIBUNY PLNE ZATVORENEJ

ČÍSLO VÝKRESU : FC-001

PODLAHA MUSÍ PRENIEŠŤ BODOVÉ
ZÁŤAŽENIE 87,5 kg/cm² NA PLOCHÁCH, KDE SA
KOLESÁ NOH DOTÝKAJÚ PODLAHY


PLAN ROZLOZENIA PLNE OTVORENEJ TRIBUNY
UKAZUJE POZICIU NOH
KOLIESKA DETALNE V OBR. 1

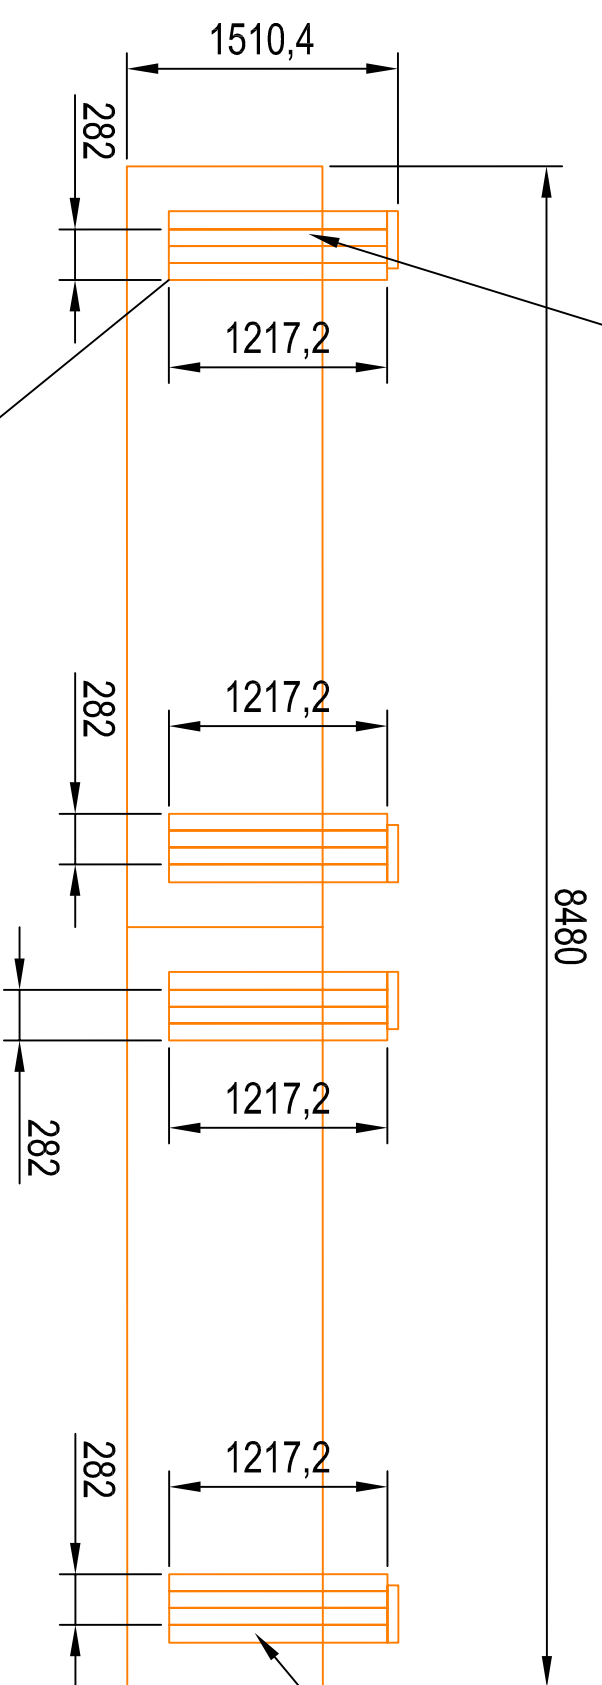

MAXIMÁLNE ZATAŽENIE U NOH ZAPARKOVANOM STAVE :
1135,5 kg NA VSETKY PLOCHY 1217,2 mm x 282mm



PODLAHA MUSI PRENIEŠŤ ZATIAŽENIE 3310 kg/m² NA PLOCHÁCH, KDE SU NOHY ZAPARKOVANÉ. KEĎ JE ZÁSUVNÁ TRIBÚNA ZASUNUTÁ (NA PLOCHÁCH 282x1217,2 mm)

CELKOVA VAHA TRIBUNY JE 4542 kg

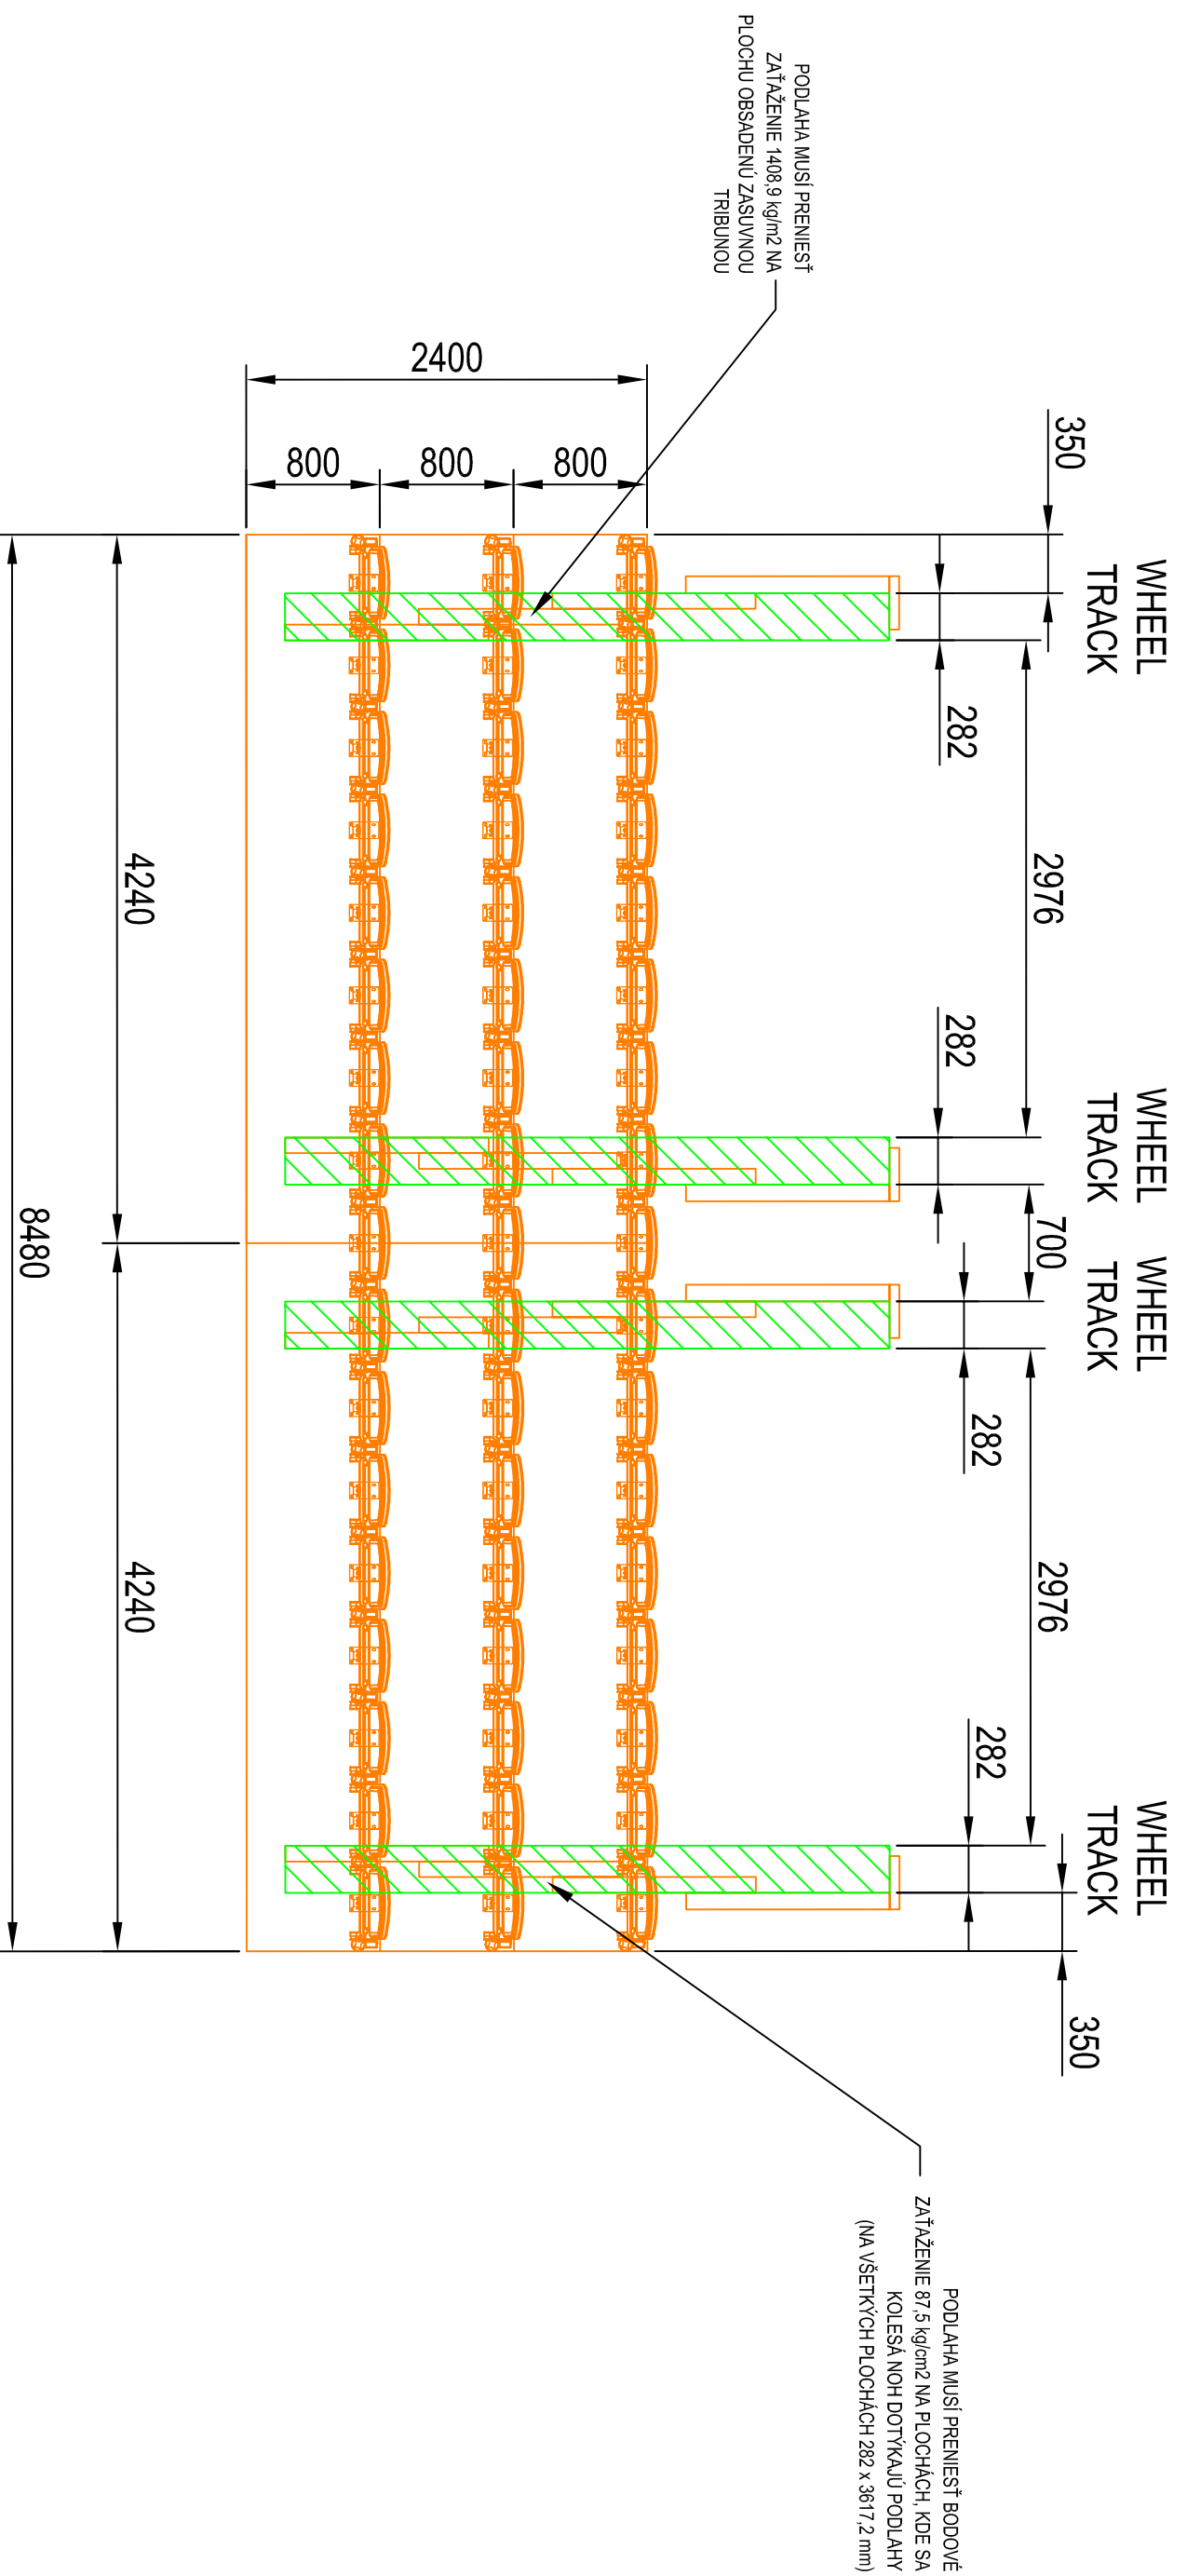

PLAN ROZLOZENIA PLNE OTVORENEJ TRIBUNY

UKAZUJE POZICIJOH
KOLIESKA DETAILNE V OBR. 1 - 2

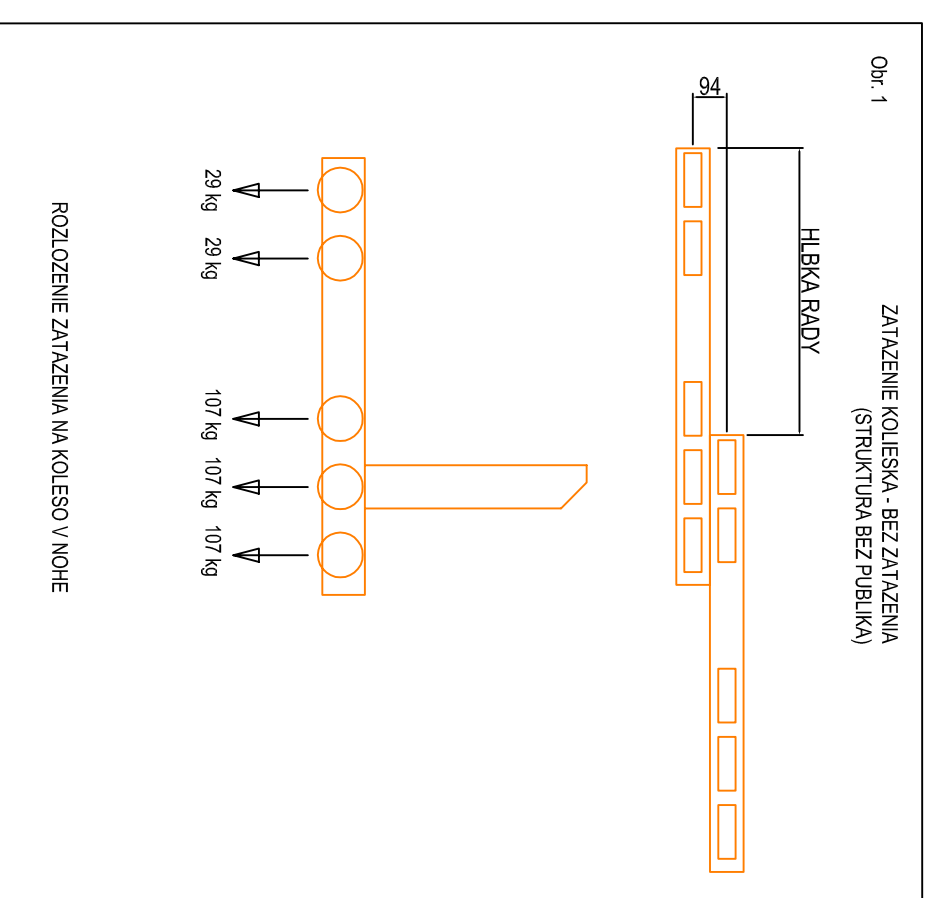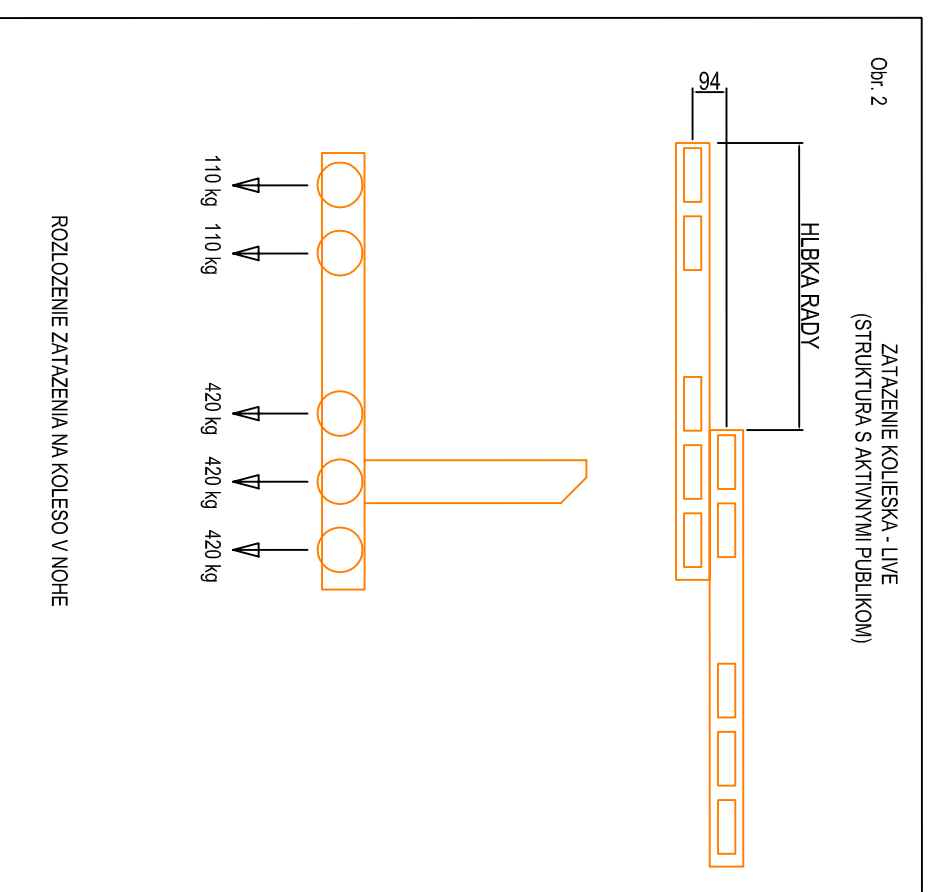

POZNAMKY:

FIRMA:

SEDAsport s.r.o.

**Stromyjavská 1031/14
907 01 Myjava
Tel: +421 34 621 41 06
www.sedasport.com**

NAZOV PROJEKTU:

Arena Brno

CISLO PROJEKTU:

DATUM: **16.8.2024**

DATUM:

MIERKA:
N.T.S

MIERKA:

KRESLIL: DIPL.ING. JAN SULLA

KRESLIL

SKONTROLOVAL:

SKONTROLOVAL:


NAZOV:

SCHEMA ZATAZENIA PODLAHY

CISLO WYKRESU:

1.001

REVIZIA:

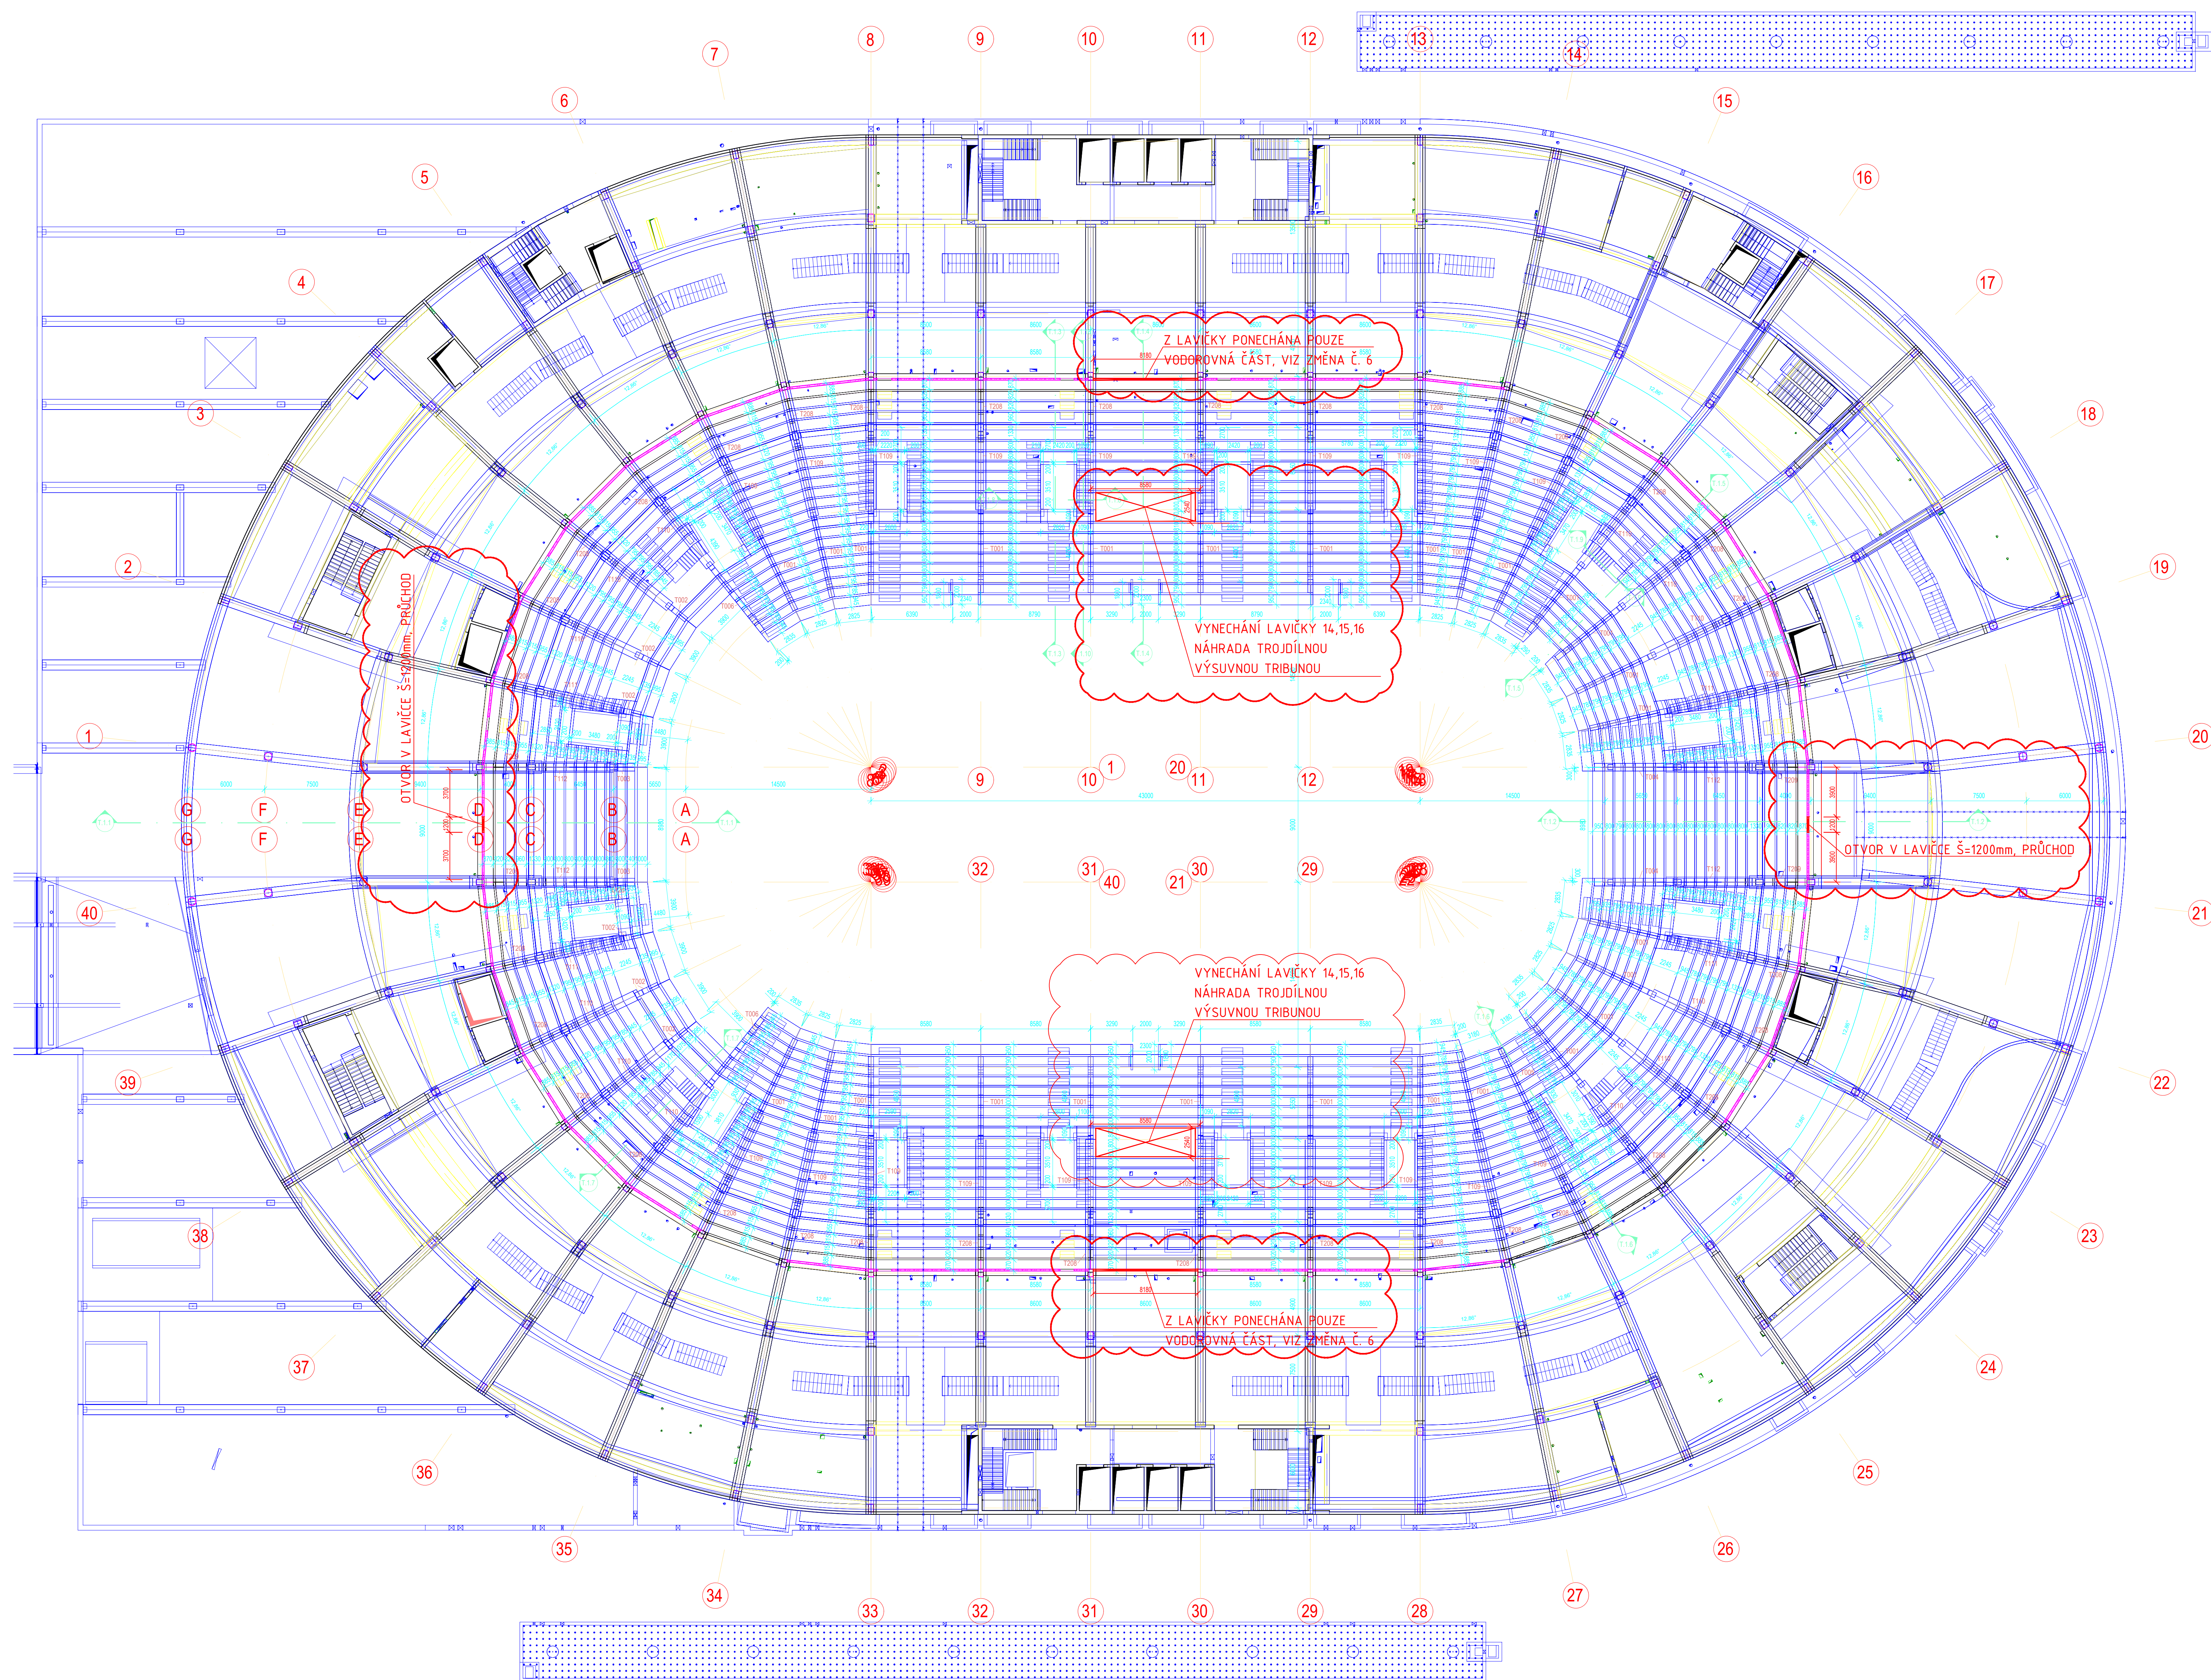

LEGENDA NOSNÝCH KONSTRUKCÍ

- ŽELEZOBETONOVÁ MONOLITICKÁ KONSTRUKCE V ŘEZU
- ŽELEZOBETONOVÁ PREFABRIKOVANÁ KONSTRUKCE V ŘEZU
- ŽELEZOBETONOVÁ MONOLITICKÁ VODONEPROPUSTNÁ KONSTRUKCE V ŘEZU
- PREFABRIKOVANÁ KONSTRUKCE Z LEH CENÉHO BETONU V ŘEZU
- NOSNÁ KONSTRUKCE V POHLEDU
- NOSNÁ KONSTRUKCE NAD ROVINOU ŘEZU (PODLAŽÍ NAD)

LEGENDA BETONŮ DLE ČSN EN 1992, ČSN EN 206+A1

Podkladní beton	C16/20
Venkovní konstrukce (opěrné stěny, rampa)	C 30/37 XC4, XF4, XD3, XA1, max. průsak 35 mm 90 denní pevnost, beton WU3 (*)
Vnější retenční nádrže	C 30/37 XC4, XF1, XA1, max. průsak 35 mm 90 denní pevnost, beton WU3 (*)
Sloupky ztraceného bednění retenčních nádrží	C25/30 XA1
Základová deska	C 30/37 XC4, XF1, XD1, XA1, max. průsak 35 mm 90 denní pevnost, beton WU3 (*)
Obvodové stěny 1.PP-1.PPm	C 30/37 XC4, XF1, XD1, XA1, max. průsak 35 mm 90 denní pevnost, beton WU3 (*)
Vnitřní stěny 1.PP-1.PPm	C 30/37 XC3, XF1
Sloupky 1.PP-1.PPm	C 50/60 XC3, XF1
Vodorovné nosné konstrukce 1.PP-1.PPm	C 30/37 XC3, XF1
Vodorovné nosné monolit. kce nadzem. podlaží	C 30/37 XC1
Prefabrikované průvlasky	C 50/60 XC1
Stropní panely Spirall	C45/55 XC1
Sloupky nadzemních podlaží	C 50/60 XC1
Stěny nadzemních podlaží	C 30/37 XC1
Schodišťová prefabrikovaná ramena	C 30/37 XC1
Tribunové lavicové nosníky a doplňkové konstrukce v hledišti (stěny, schody)	LC 35/38-1,6 XC1

LEGENDA NOSNÝCH KONSTRUKCÍ


	ŽELEZOBETONOVÁ MONOLITICKÁ KONSTRUKCE V ŘEZU
	ŽELEZOBETONOVÁ PREFABRIKOVANÁ KONSTRUKCE V ŘEZU
	ŽELEZOBETONOVÁ MONOLITICKÁ VODONEPROPUSTNÁ KONSTRUKCE V ŘEZU
	PREFABRIKOVANÁ KONSTRUKCE Z LEH ČENÉHO BETONU V ŘEZU
	NOSNÁ KONSTRUKCE V POHLEDU
	NOSNÁ KONSTRUKCE NAD ROVINOU ŘEZU (PODLAŽÍ NAD)

LEGENDA BETONŮ DLE ČSN EN 1992, ČSN EN 206+A1

Podkladní beton	C16/20
Venkovní konstrukce (opěrné stěny, rampy)	C 30/37 XC4, XF4, XD3, XA1, max. průsak 35 mm 90 denní pevnost, beton WU3 (*)
Vnější retenční nádrže	C 30/37 XC4, XF1, XA1, max. průsak 35 mm 90 denní pevnost, beton WU3 (*)
Sloupky ztraceného bednění retenčních nádrží	C25/30 XA1
Základová deska	C 30/37 XC4, XF1, XD1, XA1, max. průsak 35 mm 90 denní pevnost, beton WU3 (*)
Obvodové stěny 1.PP-1.PPm	C 30/37 XC4, XF1, XD1, XA1, max. průsak 35 mm 90 denní pevnost, beton WU3 (*)
Vnitřní stěny 1.PP-1.PPm	C 30/37 XC3, XF1
Sloupky 1.PP-1.PPm	C 50/60 XC3, XF1
Vodorovné nosné konstrukce 1.PP-1.PPm	C 30/37 XC3, XF1
Vodorovné nosné monolit. koe nadzem. podlaží	C 30/37 XC1
Prefabrikované průvlaky	C 50/60 XC1
Stropní panely Spiroll	C45/55 XC1
Sloupky nadzemních podlaží	C 50/60 XC1
Stěny nadzemních podlaží	C 30/37 XC1
Schodišťová prefabrikovaná ramena	C 30/37 XC1
Tříbunové lavicové nosníky a doplňkové konstrukce v hledišti (stěny, schody)	LC 35/38-1.6 XC1

Z LAVIČKY PONECHÁNA POUZE VODOROVNÁ
ČÁST, VIZ ZMĚNA Č. 6

VYNECHÁNÍ LAVIČKY 14,15,16

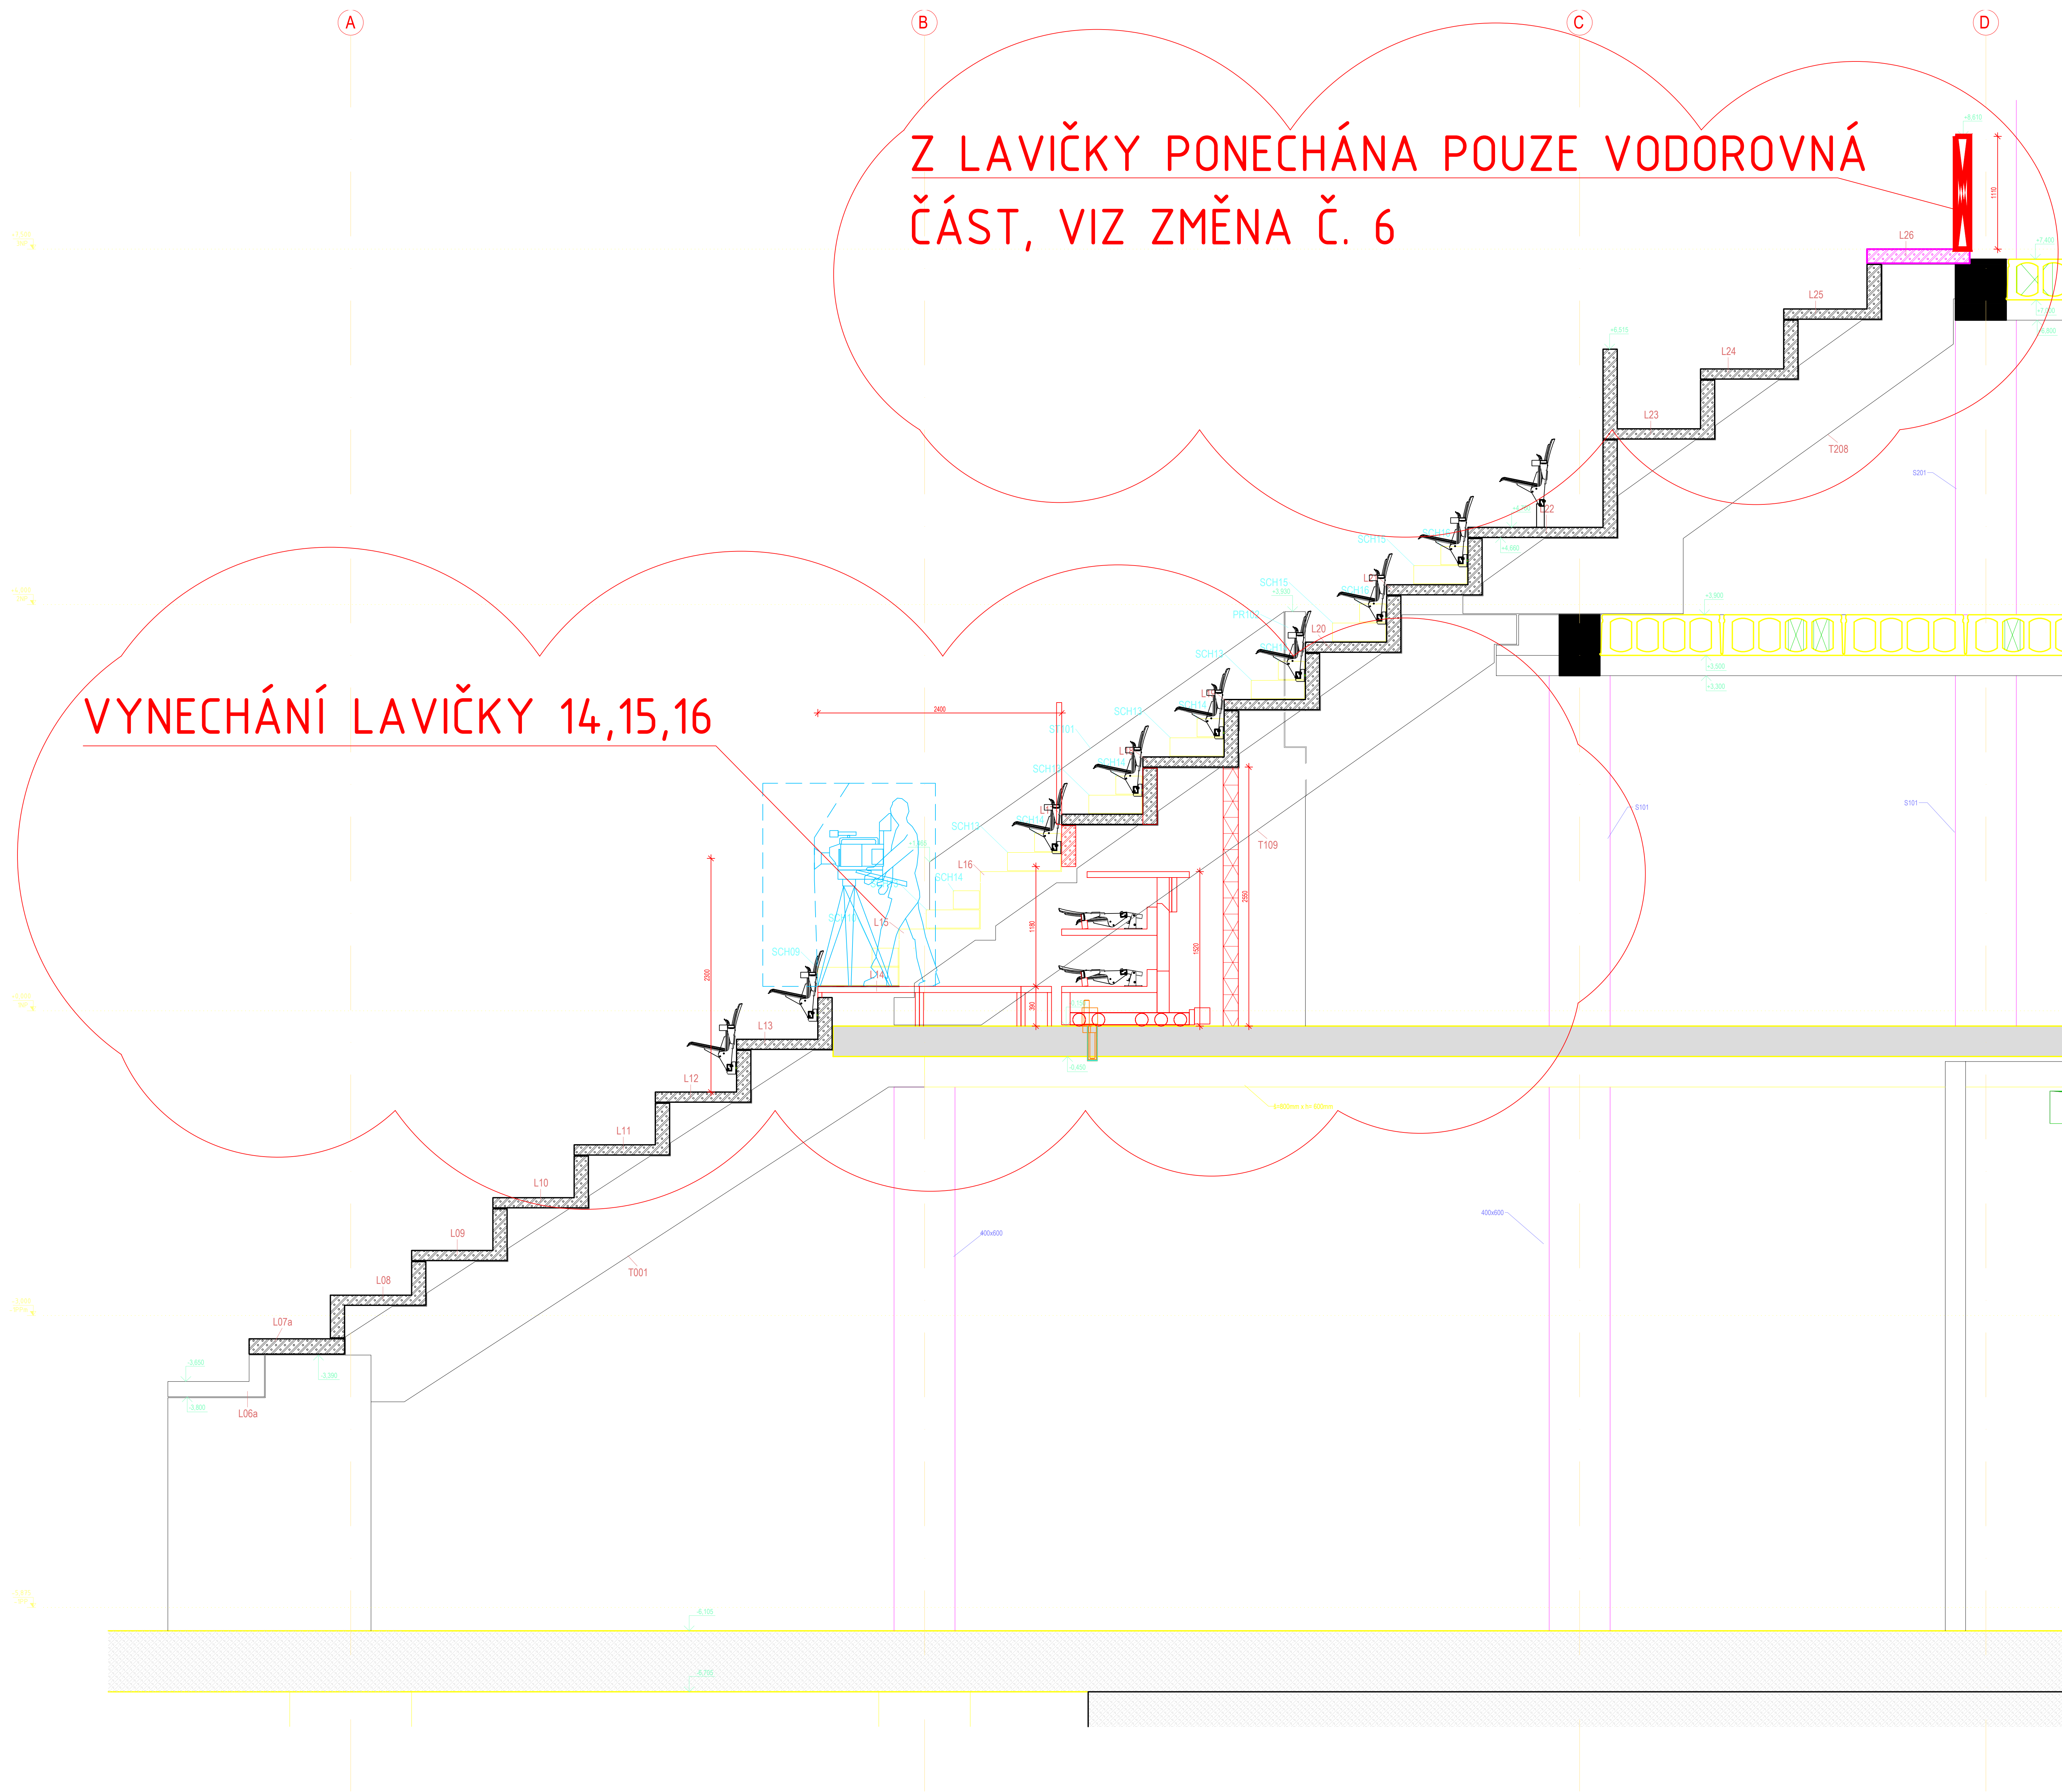


LEGENDA NOSNÝCH KONSTRUKCÍ


- ŽELEZOBETONOVÁ MONOLITICKÁ KONSTRUKCE V ŘEZU
- ŽELEZOBETONOVÁ PREFABRIKOVANÁ KONSTRUKCE V ŘEZU
- ŽELEZOBETONOVÁ MONOLITICKÁ VODONEPROPUSTNÁ KONSTRUKCE V ŘEZU
- PREFABRIKOVANÁ KONSTRUKCE Z LEH ČENÉHO BETONU V ŘEZU
- NOSNÁ KONSTRUKCE V POHLEDU
- NOSNÁ KONSTRUKCE NAD ROVINOU ŘEZU (PODLAŽÍ NAD)

LEGENDA BETONŮ DLE ČSN EN 1992, ČSN EN 206+A1


Podkladní beton	C16/20
Venkovní konstrukce (opěrné stěny, rampy)	C 30/37 XC4, XF4, XD3, XA1, max. průsak 35 mm 90 denní pevnost, beton WU3 (*)
Vnější retenční nádrže	C 30/37 XC4, XF1, XA1, max. průsak 35 mm 90 denní pevnost, beton WU3 (*)
Sloupky ztraceného bednění retenčních nádrží	C25/30 XA1
Základová deska	C 30/37 XC4, XF1, XD1, XA1, max. průsak 35 mm 90 denní pevnost, beton WU3 (*)
Obvodové stěny 1.PP-1.PPm	C 30/37 XC4, XF1, XD1, XA1, max. průsak 35 mm 90 denní pevnost, beton WU3 (*)
Vnitřní stěny 1.PP-1.PPm	C 30/37 XC3, XF1
Sloupky 1.PP-1.PPm	C 50/60 XC3, XF1
Vodorovné nosné konstrukce 1.PP-1.PPm	C 30/37 XC3, XF1
Vodorovné nosné monolit. koe nadzem. podlaží	C 30/37 XC1
Prefabrikované průvlaky	C 50/60 XC1
Stropní panely Spirol	C45/55 XC1
Sloupky nadzemních podlaží	C 50/60 XC1
Stěny nadzemních podlaží	C 30/37 XC1
Schodišťová prefabrikovaná ramena	C 30/37 XC1
Tříbunové lavicové nosníky a doplňkové konstrukce v hledišti (stěny, schody)	LC 35/38-1.6 XC1

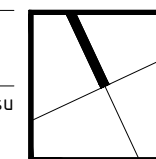


PŮDORYS OSY 10-11
M 1:100

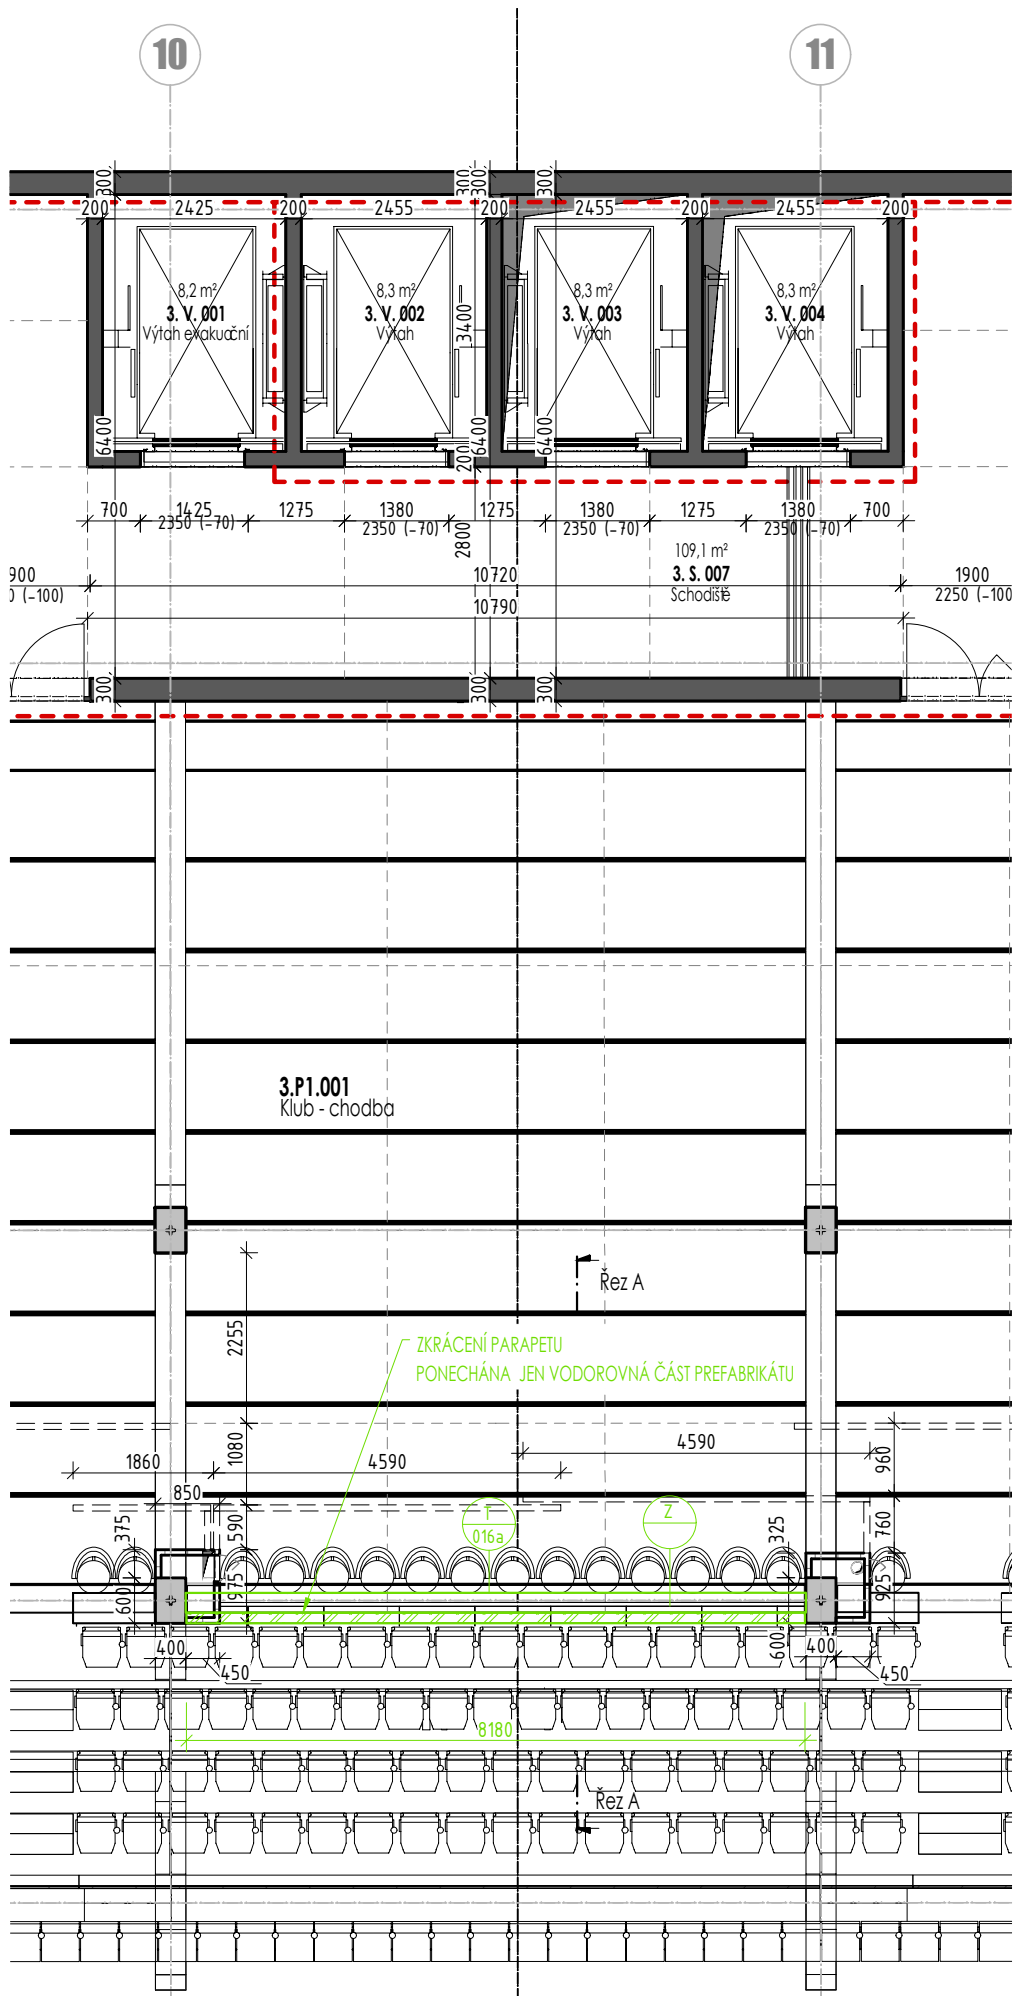


PŮDORYS OSY 30-31
M 1:100

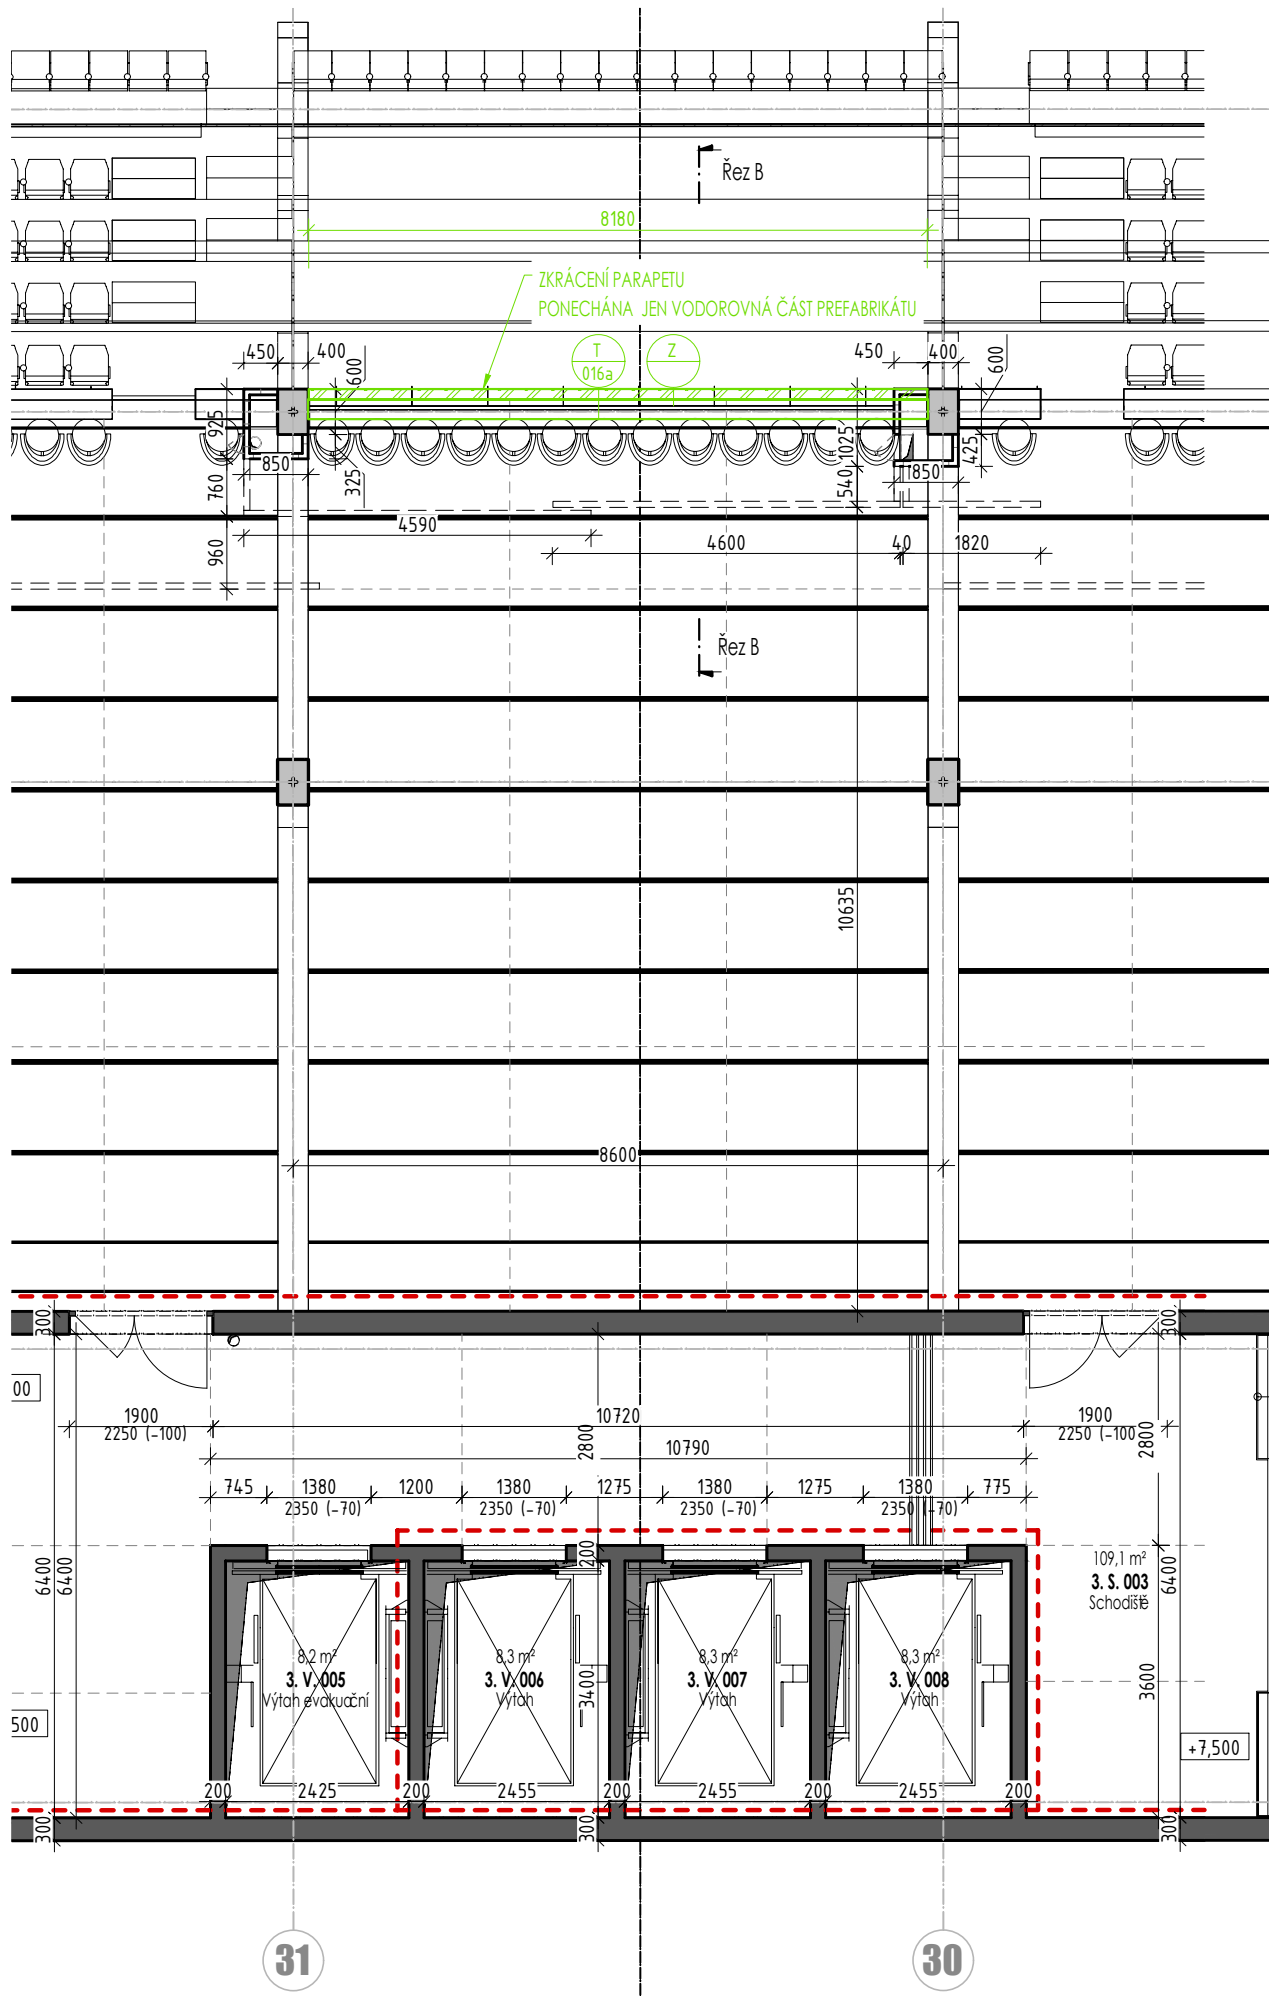

ŘEZ A-A
M 1:100

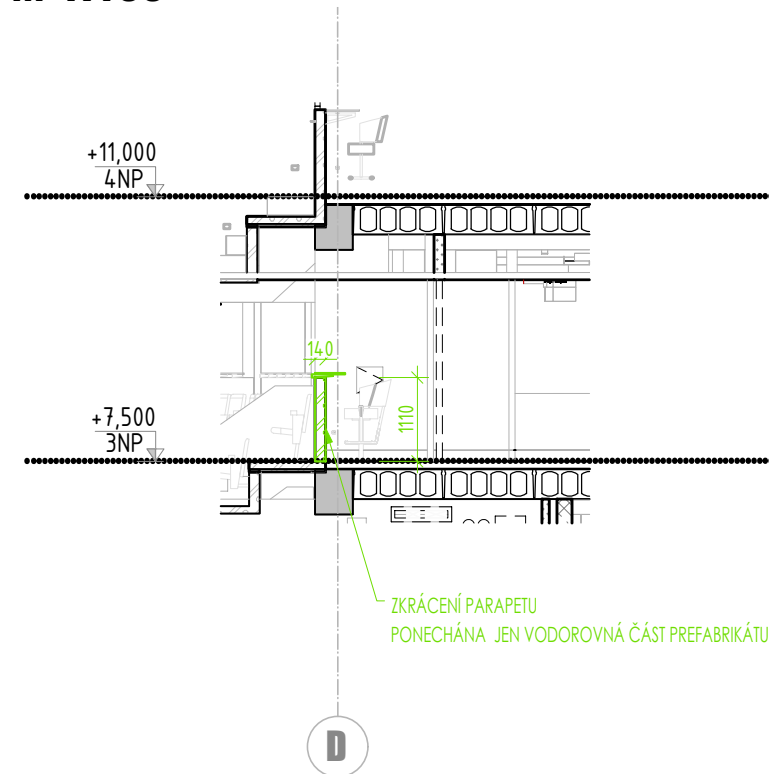

ŘEZ B-B
M 1:100

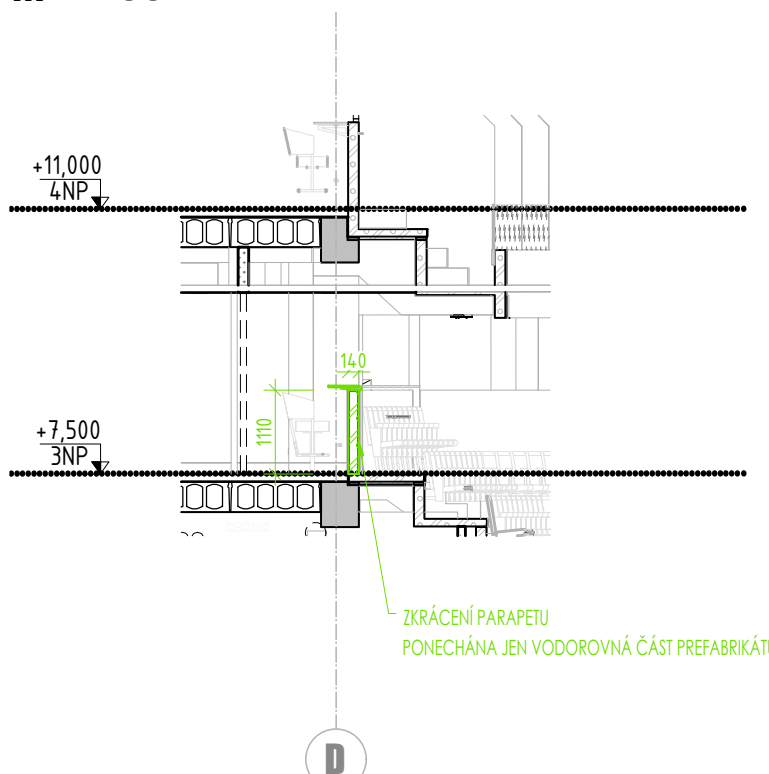

LEGENDA MATERIÁLŮ

	ŽELEZOBETONOVÉ MONOLITICKÉ KONSTRUKCE
	ŽELEZOBETONOVÉ PREFABRIKOVANÉ KONSTRUKCE
	ŽELEZOBETONOVÉ KONSTRUKCE Z LEHČENÉHO BETONU
	ŽELEZOBETONOVÉ VODOSTAVEBNÍ KONSTRUKCE
	POHLEDOVÉ AKUSTICKÉ TVÁRNICE Z BETONOVÉ SMĚSI S LEHKÝM PŘÍRODNÍM KERAMICKÝM KAMENIVEM, PRO POHLEDOVÉ REŽNÉ ZDIVO TL. 200 mm
	POHLEDOVÉ AKUSTICKÉ TVÁRNICE Z BETONOVÉ SMĚSI S LEHKÝM PŘÍRODNÍM KERAMICKÝM KAMENIVEM, PRO POHLEDOVÉ REŽNÉ ZDIVO TL. 240 mm
	POHLEDOVÉ AKUSTICKÉ TVÁRNICE Z BETONOVÉ SMĚSI S LEHKÝM PŘÍRODNÍM KERAMICKÝM KAMENIVEM, PRO POHLEDOVÉ REŽNÉ ZDIVO TL. 115 mm
	POHLEDOVÉ AKUSTICKÉ TVÁRNICE Z BETONOVÉ SMĚSI S LEHKÝM PŘÍRODNÍM KERAMICKÝM KAMENIVEM, PRO POHLEDOVÉ REŽNÉ ZDIVO TL. 365 mm
	SÁDROKARTONOVÉ KONSTRUKCE - SYSTÉMOVÉ SKLADBY VÝROBCE MATERIÁLU PŘÍČEK A PŘEDSTĚN
	SÁDROKARTONOVÉ KONSTRUKCE S TEPELNOU IZOLACÍ - SYSTÉMOVÉ SKLADBY VÝROBCE MATERIÁLU PŘÍČEK A PŘEDSTĚN
	OD.301 - PROTIPOŽÁRNÍ OMÍTKA - STROJNĚ NANÁŠENÁ, FINÁLNĚ UHLAŽENÁ, SYSTÉMOVÁ SKLADBA PROTIPOŽÁRNÍ OMÍTKOVINY DLE VÝROBCE MATERIÁLU
	TEPELNÁ IZOLACE Z EXPANDOVANÉHO POLYSTYRENU - EPS
	TEPELNÁ IZOLACE Z EXTRUDOVANÉHO POLYSTYRENU - XPS
	TEPELNÁ IZOLACE Z MINERÁLNÍ VATY
	ROSTLÁ ZEMINA / PŮVODNÍ TERÉN
	HUTNĚNÁ NASYPANÁ ZEMINA
	RUŠENÉ KONSTRUKCE Z NÁVRHOVÉHO STAVU DPS
	NOVÉ KONSTRUKCE
	DĚLENÍ NA p.u.

- VEŠKERÉ POUŽITÉ MATERIÁLY A KONSTRUKCE, NA KTERÉ JSOU KLADENY POŽADAVKY Z HLEDISKA POŽÁRNÍ BEZPEČNOSTI, MUSÍ TYTO POŽADAVKY SPLŇOVAT.

ZMĚNA č.6 - ZKRÁCENÍ PARAPETŮ VE 3NP,
V POLÍCH OS 10-11 X C-D, 30-31 X C-D

± 0,000 = 207,800 m.n.m. Bpv
název stavby

**MULTIFUNKČNÍ SPORTOVNÍ
A KULTURNÍ PAVILON**
PŮDORYS 3NP - SEKCE 1,8
- ZKRÁCENÍ PARAPETŮ

Formát 4 x A4

číslo části

D.1.1.

číslo výkresu

202-001

datum

03/2024

měřítko výkresu

1:100

