

SEZNAM ZMĚNOVÝCH LISTŮ - MVK

Akce: INTERIÉR MASARYKOVY VEŘEJNÉ KNIHOVNY A TURISTICKÉHO INFORMAČNÍHO CENTRA VSETÍN V OBJETKU Č.P. 1356

Investor: Město Vsetín
Svárov 1080, 755 01 Vsetín
IČ 00304450

Dodavatel: FORM, spol. s r.o.
Poručíka Hoší 512/2a, 747 11 Kozmice
IČ 43964532

Dodatek č. 1	1 120 573,00 Kč	-919 545,00 Kč	201 028,00 Kč
--------------	-----------------	----------------	---------------

	NÁZEV POLOŽKY	PŘÍPOČTY	ODPOČTY	CELKEM
	MVK - 1. NP - INTERIÉR			
ZL 01	Boční vysoká skříň	32 625,00 Kč	0,00 Kč	32 625,00 Kč
	MVK - 2. NP - INTERIÉR			
ZL 02	Recepce	253 495,00 Kč	-260 370,00 Kč	-6 875,00 Kč
ZL 03	Uzamykatelné skříňky věšáky	4 000,00 Kč	0,00 Kč	4 000,00 Kč
ZL 04	Žebřík	0,00 Kč	-16 772,00 Kč	-16 772,00 Kč
ZL 05	Parapet - spojka	9 062,00 Kč	0,00 Kč	9 062,00 Kč
ZL 06	Skříň nízká	24 002,00 Kč	-60 155,00 Kč	-36 153,00 Kč
ZL 07	Police	31 995,00 Kč	-47 290,00 Kč	-15 295,00 Kč
ZL 08	Parapet	23 364,00 Kč	-11 909,00 Kč	11 455,00 Kč
	MVK - 3. NP - INTERIÉR			
ZL 09	Recepce	313 861,00 Kč	-418 882,00 Kč	-105 021,00 Kč
ZL 10	Regál M - 1420	28 350,00 Kč	0,00 Kč	28 350,00 Kč
ZL 11	Parapet - spojka	3 858,00 Kč	0,00 Kč	3 858,00 Kč
ZL 12	Parapet - spojka	2 902,00 Kč	0,00 Kč	2 902,00 Kč
ZL 13	Parapet - spojka	10 817,00 Kč	0,00 Kč	10 817,00 Kč
ZL 14	Balící stůl	30 531,00 Kč	-82 614,00 Kč	-52 083,00 Kč
ZL 15	Paravan	74 080,00 Kč	0,00 Kč	74 080,00 Kč
	MVK - 4. NP - INTERIÉR			
ZL 16	Parapet	33 081,00 Kč	-21 553,00 Kč	11 528,00 Kč
ZL 17	Blackout závěsy sál	116 550,00 Kč	0,00 Kč	116 550,00 Kč
	MVK- OIS			
ZL 18	Magnetická cedule na stojánky	3 000,00 Kč	0,00 Kč	3 000,00 Kč
ZL 19	Stojánek	45 000,00 Kč	0,00 Kč	45 000,00 Kč
ZL 20	Informační cedule	80 000,00 Kč	0,00 Kč	80 000,00 Kč

§	ABS HODNOTA
6	
4	513 865,00 Kč
4	4 000,00 Kč
4	16 772,00 Kč
6	
4	84 157,00 Kč
4	79 285,00 Kč
4	35 273,00 Kč
4	732 743,00 Kč
4	28 350,00 Kč
6	
6	
6	
4	113 145,00 Kč
6	
6	
4	116 550,00 Kč
4	3 000,00 Kč
4	45 000,00 Kč
4	80 000,00 Kč
§4	1 852 140,00 Kč
§6	144 872,00 Kč

Podpis vyjadřuje souhlas se změnou a jejím provedením:

Autorský dozor	Ing. Arch. Jan Lapčík, FUSIONarchitects s.r.o.
Technický dozor	Ing. Lukáš Martinát, Martinát-projekty, s.r.o.
Ředitelka MVK Vsetín	Ing. Daniela Divínová
Objednatel	Ing. Jana Kostková, stavební technik
Objednatel	Petr Findeis, stavební technik
Zhotovitel	Ing. Aleš Barták, FORM, spol. s r.o.

KNIHA INTERIÉRU ZMĚNY

STAVEBNÍ ÚPRAVY A INTERIÉR
MASARYKOVY VEŘEJNÉ KNIHOVNY VSETÍN
POBOČKA DOLNÍ NÁMĚSTÍ



FUSIONARCHITECTS
www.fusionarchitects.cz


ZL01

místnost 153 - §6

PERSPEKTIVA



POHLED

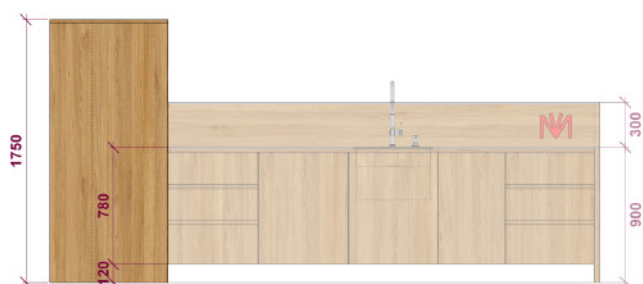

PŮDORYS



M113a

BOČNÍ VYSOKÁ SKŘÍŇ


POPIS :

- BOČNÍ VYSOKÁ SKŘÍŇ BUDE ROZMĚRY PŘIZPŮSOBENA OKOLNÍM SKD KOSTRUKCÍM A VÝŠKOU KONKRÉTNÍMU TYPU CHLADICÍ VITRÍNY- OTVÍRÁNÍ ZE STRANY A UVNITŘ 4 VÝŠKOVĚ NASTAVITELNÉ POLICE, UZAMYKATELNÁ
- MATERIÁL : DVÍŘKA DŘEVO-1


Z důvodu nevyhovujícího stavu zdiva v okolí instalační šachty, která navazuje na kuchyňskou jednotku M113, došlo k demontáži původního opláštění šachty. Nově zhotovené opláštění má menší půdorysné rozměry, čímž vznikl nevyužitý prostor. Tento prostor je nutné prostorově uzavřít prostřednictvím nábytkové skříně, která bude přizpůsobena novým rozměrům a zachová celistvost prostoru.




PERSPEKTIVA

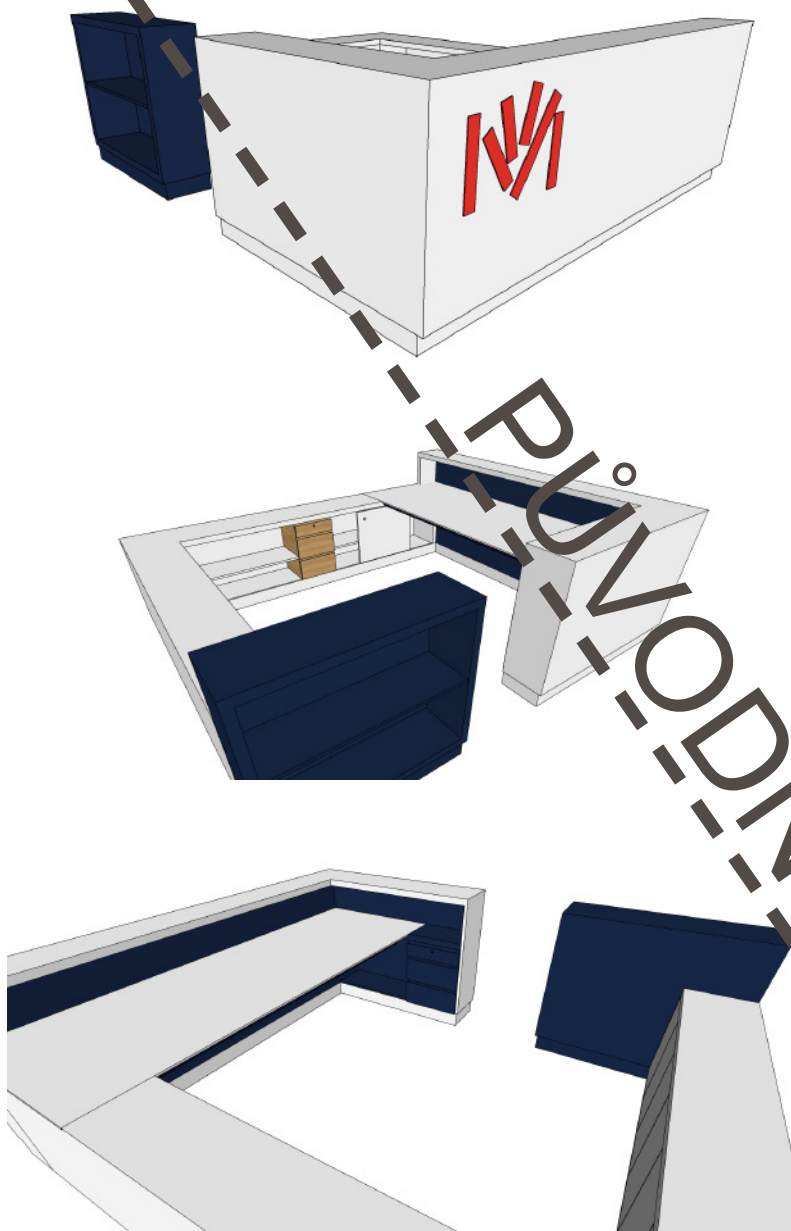

POHLED

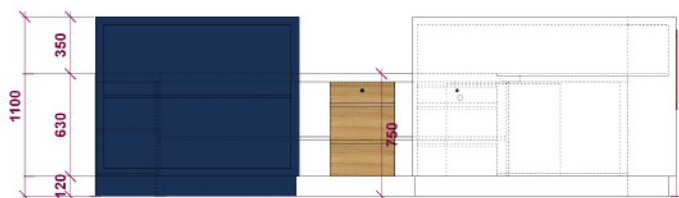

PŮDORYS

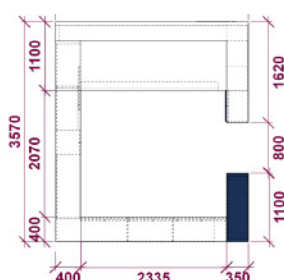

POPIS :




- PRACOVNÍ DESKA:
KONSTRUKČNÍ ŘEŠENÍ : PRACOVNÍ DESKA Z KOMPAKTU 12MM JE PODEPŘENA DVĚMA KOVOVÝMI JEKLY PRO ZAJIŠTĚNÍ STABILITY, JEKL V ČELE PRACOVNÍ DESKY JE ZKOSEN POD ÚHELEM 45°, OBA JEKLY JSOU MODRÉ, PO STRANÁCH JE PRACOVNÍ DESKA PODEPŘENA SESTAVOU SKŘÍŇEK SE STOJNOU UMÍSTĚNOU POD ROHEM STOLU. V DESCE JE PRŮCHODKA BÍLÁ, KOVOVÁ, BAREVNOST RAL VIZ KAPITOLA MATERIÁLY, UMÍSTĚNÍ BUDE UPŘESNĚNO PODLE SPECIFIKACE POČÍTAČE.
MATERIÁL : BÍLÁ - 5
- SESTAVA BÍLÝCH SKŘÍŇEK:
KONSTRUKČNÍ ŘEŠENÍ : SESTAVA JE POLOŽENA NA SOKLU VÝŠKY 120 MM. POD STOLEM JE UMÍSTĚNA NOSNÁ DESKA V MÍSTĚ ROHU PRACOVNÍ DESKY, ČÁST SESTAVY POD STOLEM AŽ K ŠUPLÍKŮM JE ROZDĚLENA NA 2 POLE S 1 PANELEM POSUVNÝCH DVÍŘEK S KRUHOVÝM OTVOREM MÍSTO MADLA. ŠUPLÍKY MAJÍ NALOŽENÁ DVÍŘKA, JSOU OPRATŘENY PLNOVÝSUVEM A HORNÍ ŠUPLÍK JE UZAMČEN CENTRÁLNÍM KLÍČEM. HORNÍ DESKA SESTAVY MÁ MOCNOST 50MM SE ZÁZUBEM V MÍSTĚ NAPOJENÍ KOMPAKTU. UZAVŘENÉ SKŘÍŇKY MAJÍ NALOŽENÁ DVÍŘKA, NASTAVITELNOU POLICI, O OTEVÍRÁNÍ PUSH TO OPEN.
MATERIÁL : DŘEVO -1, BÍLÁ 2, BÍLÁ 2, BÍLÁ 1 (DVÍŘKA)
- MODRÉ POLICE LÉKOTÉKA
KONSTRUKČNÍ ŘEŠENÍ: SESTAVA V ROHU NAVAŽUJE NA BÍLOU A JE S NÍ KONSTRUKČNĚ TOTOŽNÁ S ROZDÍLEM MODRÉ BARVY, S JEDNOU PEVNOU POLICÍ
MATERIÁL MODRÁ 2
- SKOŘEPINA CELA RECEPCE
- KOMBINACE DVĚCH BARV - VNITŘNÍ STRANA MODRÁ VNĚJŠÍ BÍLÁ (POLEPENÁ ROPOVATELNOU MAGNETICKOU FOLIÍ) S NALEPENÝM LOGEM V MATERIÁLU ČERVENÁ 1
- ELEKTROINSTALACE PRO PRACOVNÍ MÍSTA BUDOU Z FLOOR-BOXU, ROZVODY BUDOU VEDENY V ORGANIZÉRU NA KABELY NEBO V NÁBYTKOVÉ LIŠTĚ.
- POD PRACOVNÍ DESKOU BUDE UMÍSTĚNA ČTEČKA RFID.

REFERENČNÍ OBRÁZKY




POPIS :


- PRACOVNÍ DESKA:
KONSTRUKČNÍ ŘEŠENÍ : PRACOVNÍ DESKA Z KOMPAKTU 12MM JE PODEPŘENA DVĚMA JEKLY PRO ZAJIŠTĚNÍ STABILITY, JEKL V ČELE PRACOVNÍ DESKY JE ZKOSEN POD ÚHLEM 45°, OBA JEKLY JSOU MODRÉ, PO STRANÁCH JE PRACOVNÍ DESKA PODEPŘENA SESTAVOU SKŘÍŇEK SE STOJNOU UMÍSTĚNOU POD ROHEM STOLU. V DESCE JSOU 2 PRŮCHODKY- BÍLÁ, KOVOVÁ, BAREVNOST RAL VIZ KAPITOLA MATERIÁLY, UMÍSTĚNÍ BUDE UPŘESNĚNO PODLE SPECIFIKACE POČÍTAČŮ.
MATERIÁL : BÍLÁ - 5
- SESTAVA BÍLÝCH SKŘÍŇEK:
KONSTRUKČNÍ ŘEŠENÍ : SESTAVA JE POLOŽENA NA SOKLU VÝŠKY 120 MM. POD STOLEM JE UMÍSTĚNA NOSNÁ DESKA V MÍSTĚ ROHU PRACOVNÍ DESKY, ČÁST SESTAVY POD STOLEM AŽ K ŠUPLÍKŮM JE ROZDĚLENA NA 2 POLE S 1 PANELEM POSUVNÝCH DVÍŘEK S KRUHOVÝM OTVOREM MÍSTO MADLA. ŠUPLÍKY MAJÍ NALOŽENÁ DVÍŘKA, JSOU OPRATŘENY PLNOVÝSUVEM A ŠUPLÍKY JSOU UZAMČENY CENTRÁLNÍM KLÍČEM. HORNÍ DESKA SESTAVY MÁ MOCNOST 50MM SE ZÁZUBEM V MÍSTĚ NAPOJENÍ KOMPAKTU. UZAVŘENÉ SKŘÍŇKY MAJÍ NALOŽENÁ DVÍŘKA, NASTAVITELNOU POLICI, O OTEVÍRÁNÍ PUSH TO OPEN.
MATERIÁL : DŘEVO -1, BÍLÁ 2, BÍLÁ 2, BÍLÁ 1 (DVÍŘKA)
MODRÉ POLICE
- KONSTRUKČNÍ ŘEŠENÍ: SESTAVA V ROHU NAVAŽUJE NA BÍLOU A JE S NÍ KONSTRUKČNĚ TOTOŽNÁ S ROZDÍLEM MODRÉ BARVY, S JEDNO PEVNOU POLICÍ
MATERIÁL MODRÁ-2
- SKOŘEPINA ČELA RECEPCE
- POLICE NAD PRACOVNÍ DESKOU BUDOU V NÁVAZNOSTI NA PRVEK M203
- ELEKTROINSTALACE PRO PRACOVNÍ MÍSTA BUDOU Z FLOOR-BOXU, ROZVODY BUDOU VEDENY V ORGANIZÉRU NA KABELY NEBO V NÁBYTKOVÉ LIŠTĚ.
- POD PRACOVNÍ DESKOU BUDE UMÍSTĚNA ČTEČKA RFID.

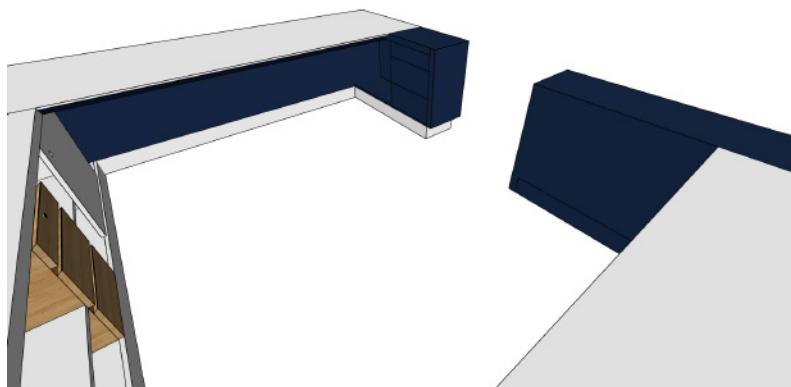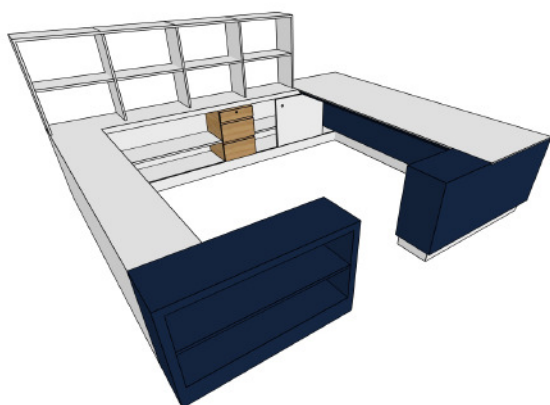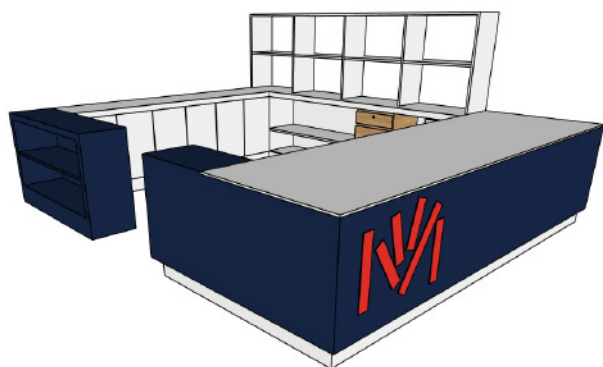

POHLED

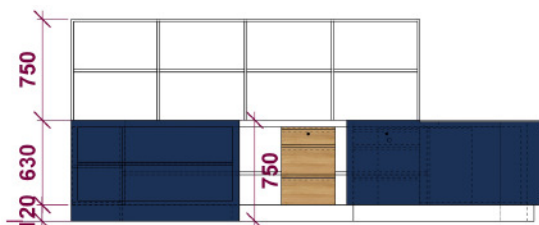

PŮDORYS

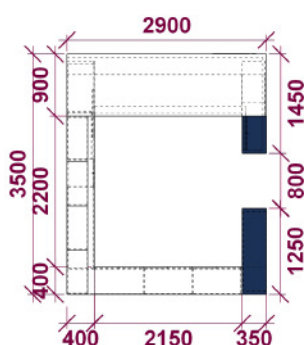


Snížení recepce pro lepší přehlednost po prostoru a kontakt čtenářů s obsluhujícím knihovníkem.

ZL03

místnost 252 - §4

UMÍSTĚNÍ

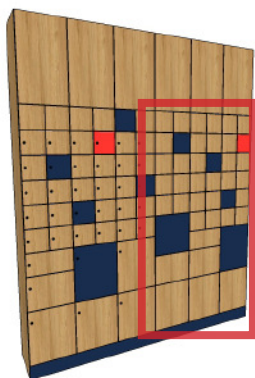

M208a

UZAMYKATELNÉ SKŘÍŇKY VĚŠÁKY

POPIS :

- KOVOVÉ HÁČKY UMÍSTĚNÉ NA NEOTVÍRAVOU ČÁST PRVKU M208
- BUDE DOPLNĚNO CELKEM 20KS

REFERENČNÍ OBRÁZEK



Rozšíření kapacit zavěšení oblečení pro pokrytí celé školní třídy.


ZL04

místnost 253 - §4


PERSPEKTIVA



POHLED

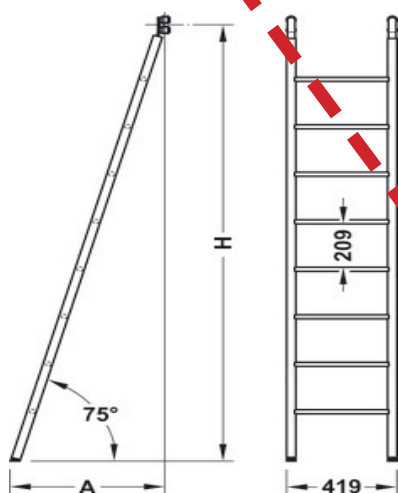

DETAIL

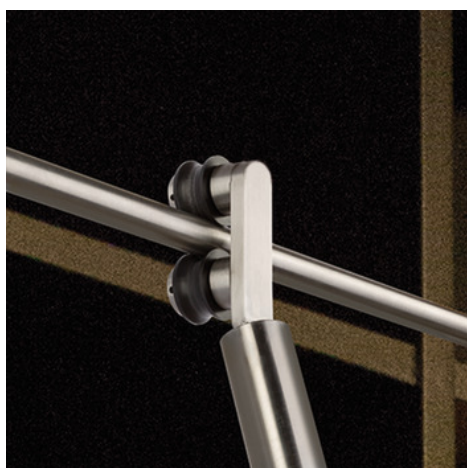

POPIS :

- POSUVNÝ KOVOVÝ ŽEBŘÍK.
- VODÍCÍ TYČ/ZÁVĚSNÁ LIŠTA JE KOTVENA PO 500MM K PRVKŮM M234 REGÁLY. ŽEBŘÍK ŠÍŘKY 419MM SE NASOUVÁ ZBOKU NA ZÁVĚSNOU TYČ. ODSUP ŽEBŘÍKU A OD REGÁLU JE 680 MM. ŽEBŘÍK MÁ DVĚ HORNÍ POJEZDOVÁ KOVÁNÍ
- MATERIÁL : KARTÁČOVANÁ NEREZ

M238
ŽEBŘÍK

Odstranění z důvodu uživatelského komfortu


ZL05

místnost 254 - §6

PERSPEKTIVA



POHLED

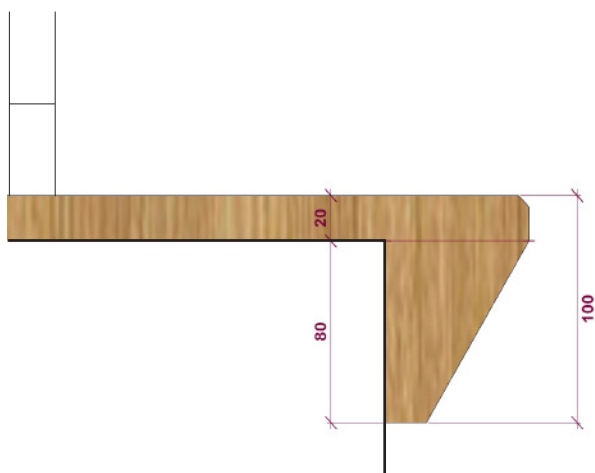

PŮDORYS




M248a
PARAPET-spojka

POPIS :

- KONSTRUKČNÍ ŘEŠENÍ :
PARAPET Z MASIVU
- SPOJENO S PODKLADEM LEPIDLEM
- MATERIÁL : DŘEVO-3
- NAVAZUJE NA PRVEK M360- TRVALÉ SPOJENÍ S NÍM JE VARI-

Po odřezání betonového parapetu bylo na stavbě zjištěno, že zdivo nelícuje s navazujícím zdivem nad parapetem. Některá tato místa našla doomítat do roviny a proto je tento předěl přiznán protažením parapetu, pro celkové začištění stěny. (stavba ZL011)


PERSPEKTIVA

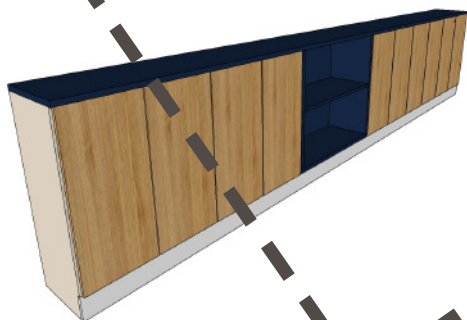


POPIS :

- KONSTRUKČNÍ ŘEŠENÍ : MODULY
SYSTEM VIZ PRVEK M266
- KOMBINACE M1-M2-M3-M2-M2-M2
- KORPUSY SKŘÍŇĚ, KTERÉ NEJSOU POHLEDOVÉ JSOU Z LTD,
NA 1 MODUL SKŘÍŇĚ 1 POLICE, DVÍŘKA NALOŽENÁ, SOKL BÍLÝ,
LAKOVANÁ MDF V LÍCI S NAVAZUJÍCÍMI KONSTRUKCEMI STĚN.
SKŘÍŇ JE VESTAVĚNÁ DO NIKY, JEDINÁ PŘEDSAZENÁ ČÁST
JSOU DVÍŘKA. OTEVÍRÁNÍ PUSH TO OPEN.
- MATERIÁL : BÍLÁ-2, DŘEVO-1, MODRÁ-2 (TL. 25MM)

POHLED

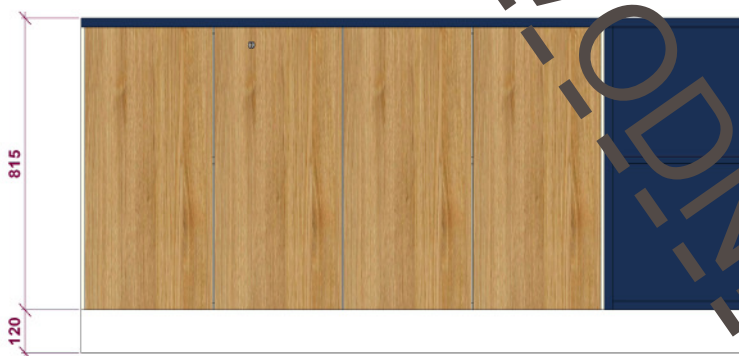


PŮDORYS


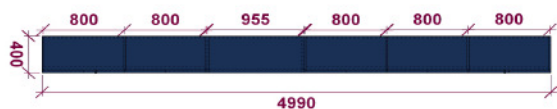


ZL06**místnost 259 - §4****PERSPEKTIVA****M270**
SKŘÍŇ NÍZKÁ**POPIS :**

- KONSTRUKČNÍ ŘEŠENÍ : MODULY
SYSTEM VIZ PRVEK M266
- KOMBINACE M1-M2
- KORPUSY SKŘÍŇĚ, KTERÉ NEJSOU POHLEDOVÉ JSOU Z LTD,
NA 1 MODUL SKŘÍŇĚ 1 POLICE, DVÍŘKA NALOŽENÁ, SOKL BÉ-
ŽOVÝ, LAKOVANÁ MDF V LÍCI S NAVAZUJÍCÍMI KONSTRUKCEMI
STĚN. JEDINÁ PŘEDSAZENÁ ČÁST JSOU DVÍŘKA. OTEVÍRÁNÍ
PUSH TO OPEN. JEDEN Z MODULŮ JE UZAMYKATELNÝ
- MATERIÁL : BÉŽOVÁ-2, DŘEVO-1, MODRÁ-2 (TL. 25MM)

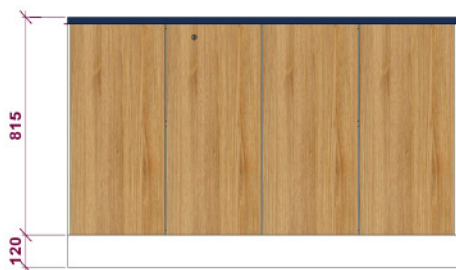POHLED**PŮDORYS****Změna na základě uživatelských požadavků in-
vestora**


PERSPEKTIVA

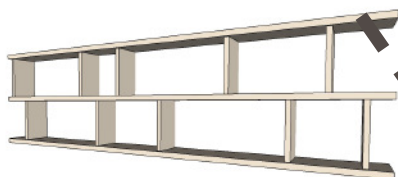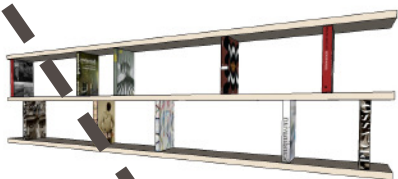


POPIS :

- KONSTRUKČNÍ ŘEŠENÍ :
POLICE TL. 36MM JSOU SVISLE SPOJENY PŘÍČNÍKY 18MM A ZÁDY Z MDF TL. 12MM, KTERÁ BUDE MÍT TOTOŽNÝ NÁTĚR JAKO STĚNA A KONČÍ POSLEDNÍ OHRANIČENÝM POLEM
- PŘÍČNÍKY BUDOU OBALENY VYŘAZENÝMI KNIHAMI A BUDE DOCÍLENO POCITU, ŽE POLICE JSOU PODEPŘENY KNÍŽKAMI
- MATERIÁL : BÉŽOVÁ-3

POHLED

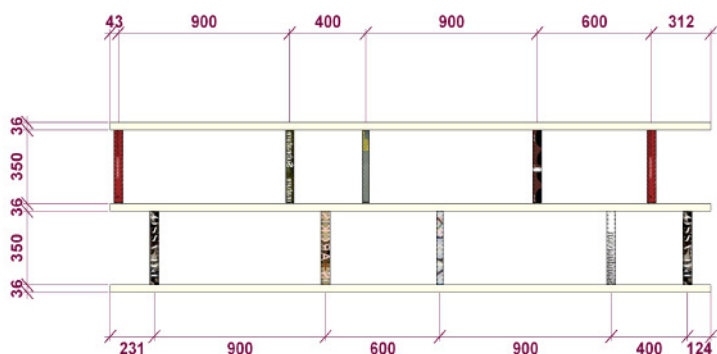


PŮDORYS

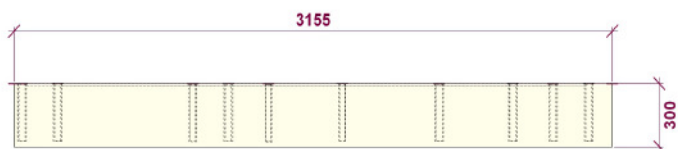

ZL07

místnost 259 - §4

PERSPEKTIVA

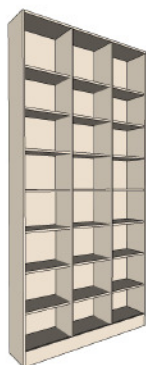


M272a
POLICE


POPIS :

- KONSTRUKČNÍ ŘEŠENÍ :
KORPUS SKŘÍNĚ JSOU POHLEDOVÉ, POLIČKY STAVITELNÉ, NA
1 MODUL SKŘÍNĚ 6 POLIC A 1 STŘEDOVÁ PEVNÁ STUŽUJÍCÍ,
SOKL BÉŽOVÝ V LÍCI.
- MATERIÁL : BÉŽOVÁ-3
- VÝŠKA SKŘÍNĚ BUDE TOTOŽNÁ SE SVĚTLOU VÝŠKOU

POHLED

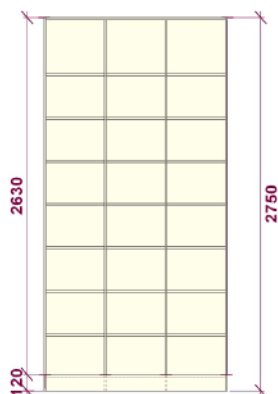

PŮDORYS

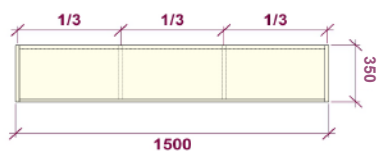

**Změna na základě uživatelských požadavků in-
vestora**

ZL08

místnost 259 - §4

PERSPEKTIVA




M274b PARAPET


POPIS :

- PARAPETNÍ DESKA MASIV, LAKOVANÝ BÍLÝ, V PARAPETNÍ DESCE BUDOU PRŮŘEZY, KTERÉ BUDOU UMÍSTĚNY NAD RADIÁTO-
RY (DETAIL VIZ M219)
- DODÁVKA VČETNĚ KOTVENÍ DO ZDI A KOTVENÍ K PRVKU M276
- ROZMĚRY BUDOU STEJNĚ JAKO POZICE PRŮŘEZŮ VÁZANY NA
POLOHU A MINIMÁLNÍ DOPORUČENÝ ODTUP OD RADIÁTORU
- MATERIÁL: PARAPET BÍLÁ-1


PŮDORYS

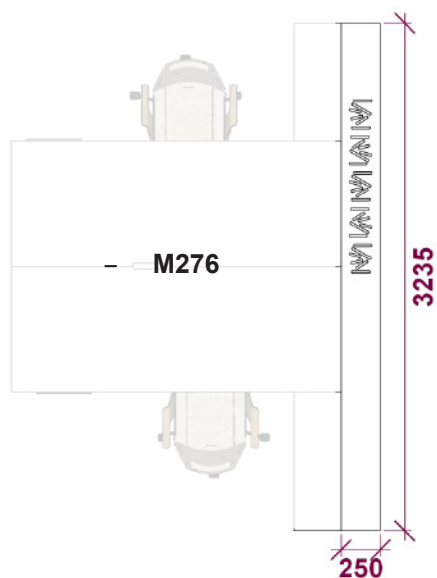


Změna na základě uživatelských požadavků in-
vestora

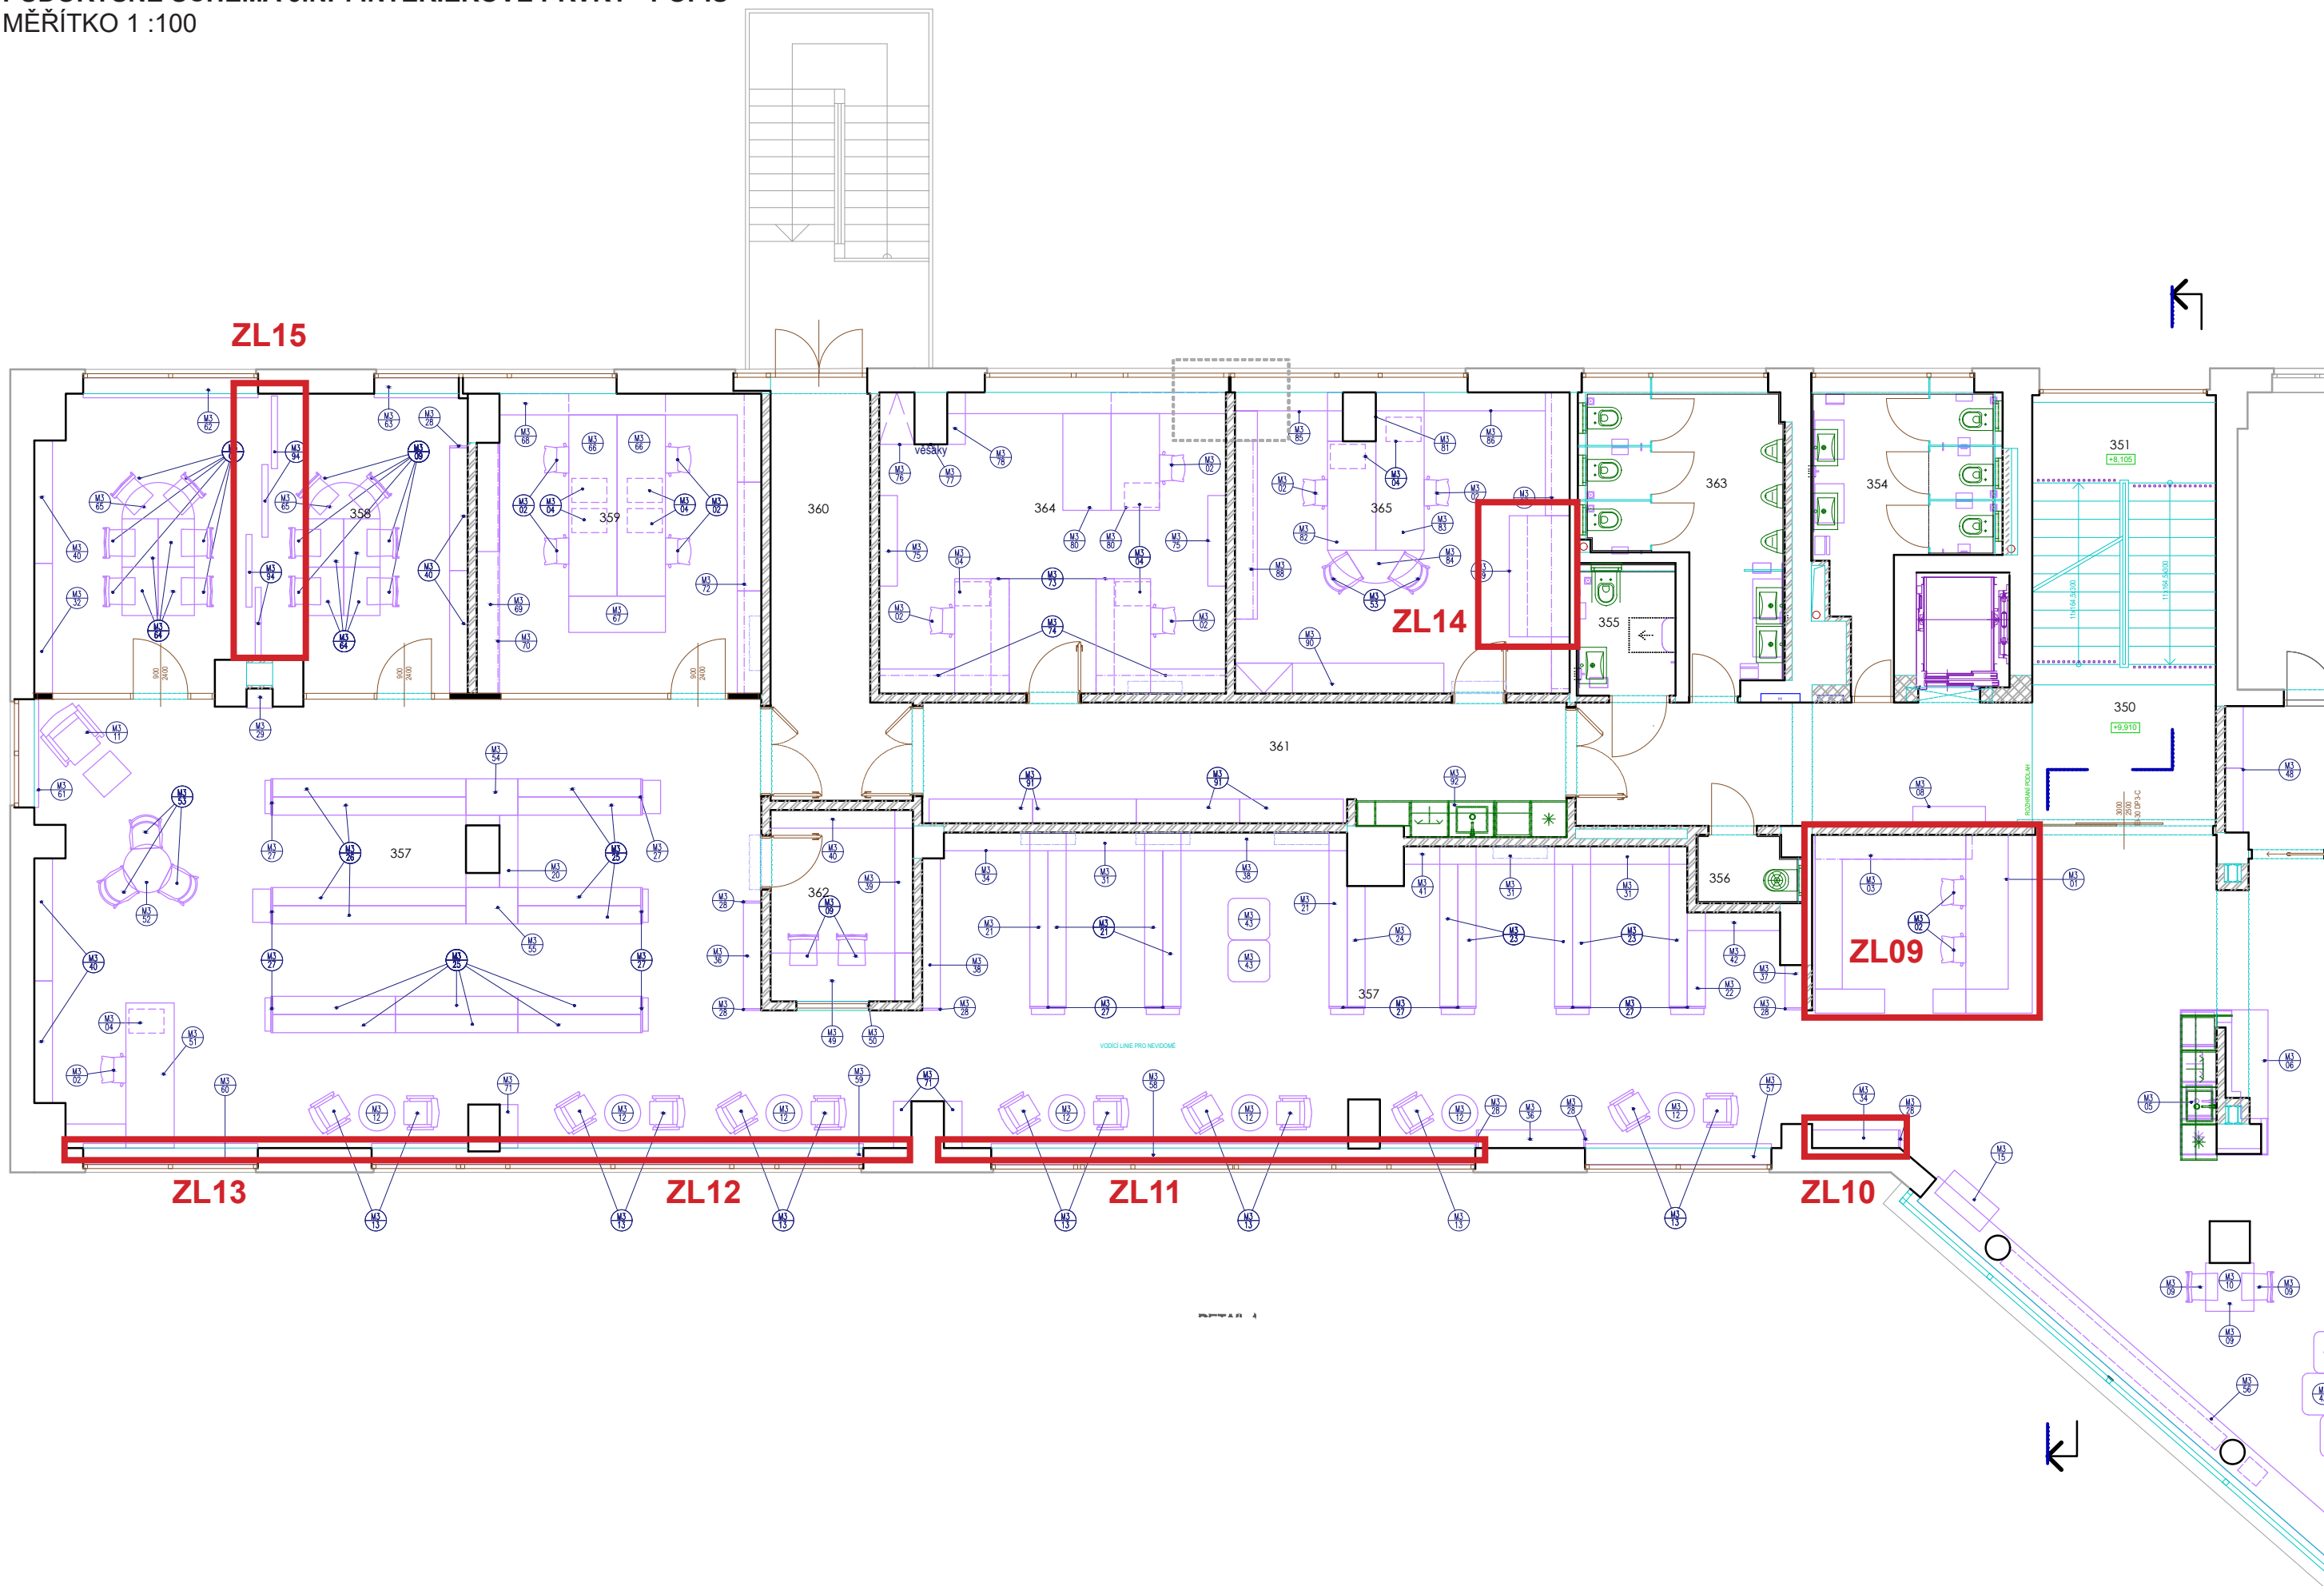


PERSPEKTIVA

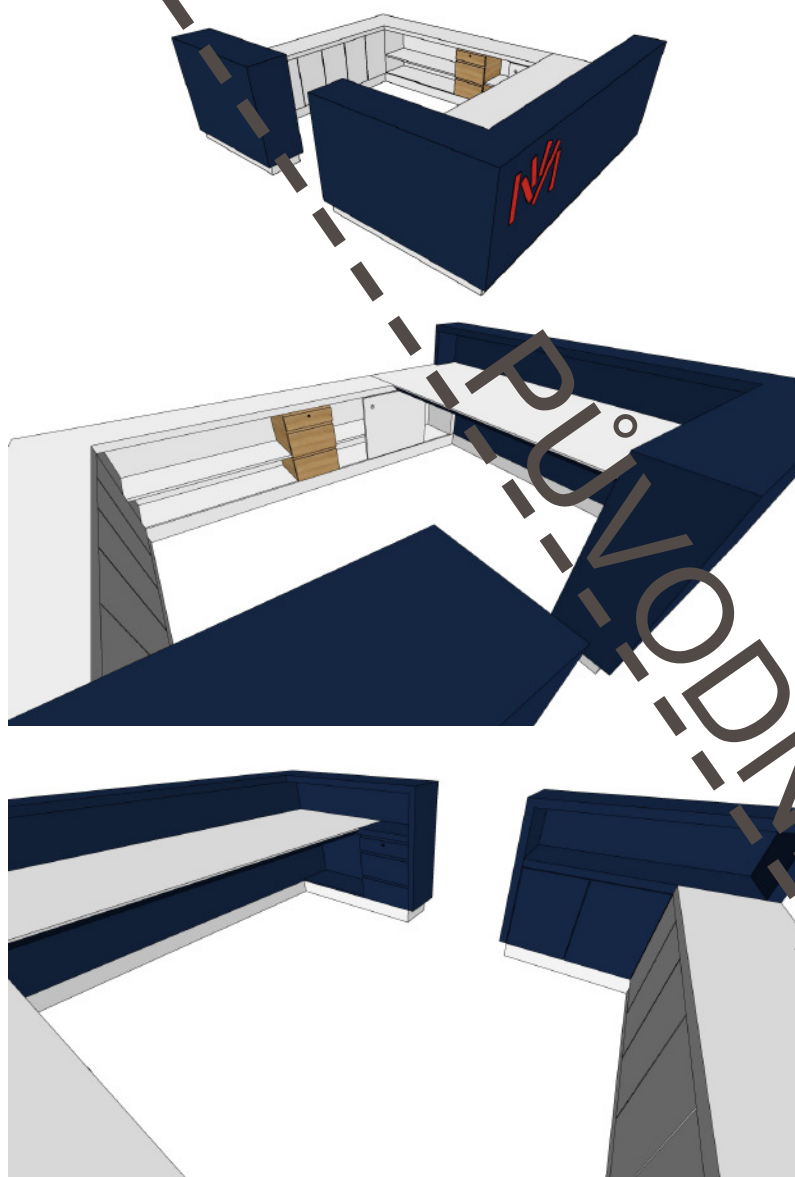

POHLED

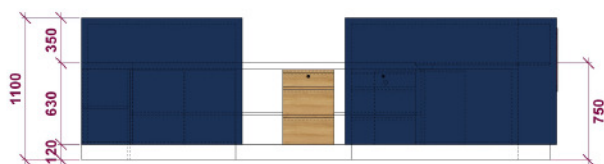

PŮDORYS

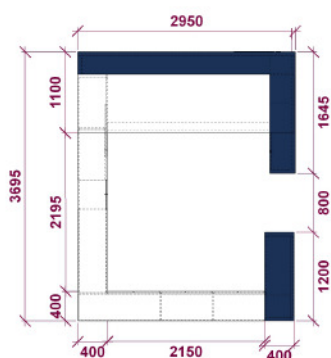

POPIS :





- PRACOVNÍ DESKA:
KONSTRUKČNÍ ŘEŠENÍ : PRACOVNÍ DESKA Z KOMPAKTU 12MM JE PODEPŘENA DVĚMA KOVOVÝMI JEKLY PRO ZAJIŠTĚNÍ STABILITY, JEKL V ČELE PRACOVNÍ DESKY JE ZKOSEN POD ÚHLEM 45°, OBA JEKLY JSOU MODRÉ, PO STRANÁCH JE PRACOVNÍ DESKA PODEPŘENA SESTAVOU SKŘÍŇEK SE STOJNOU UMÍSTĚNOU POD ROHEM STOLU. V DESCE JE PRŮCHODKA BÍLÁ, KOVOVÁ, BAREVNOST RAL VIZ KAPITOLA MATERIÁLY, UMÍSTĚNÍ BUDE UPŘESNĚNO PODLE SPECIFIKACE POČÍTAČE.
MATERIÁL : BÍLÁ - 5
- SESTAVA BÍLÝCH SKŘÍŇEK:
KONSTRUKČNÍ ŘEŠENÍ : SESTAVA JE POLOŽENA NA SOKLU VÝŠKY 120 MM. POD STOLEM JE UMÍSTĚNA NOSNÁ DESKA V MÍSTĚ ROHU PRACOVNÍ DESKY, ČÁST SESTAVY POD STOLEM AŽ K ŠUPLÍKŮM JE ROZDĚLENA NA 2 POLE S 1 PANELEM POSUVNÝCH DVÍŘEK S KRUHOVÝM OTVOREM MÍSTO MADLA. ŠUPLÍKY MAJÍ NALOŽENÁ DVÍŘKA, JSOU OPRATŘENY PLNOVÝSUVEM A HORNÍ ŠUPLÍK JE UZAMČEN CENTRÁLNÍM KLÍČEM. HORNÍ DESKA SESTAVY MÁ MOCNOST 50MM SE ZÁZUBEM V MÍSTĚ NAPOJENÍ KOMPAKTU. UZAVŘENÉ SKŘÍŇKY MAJÍ NALOŽENÁ DVÍŘKA, NASTAVITELNOU POLICI, O OTEVÍRÁNÍ PUSH TO OPEN.
MATERIÁL : DŘEVO -1, BÍLÁ 2, BÍLÁ 2, BÍLÁ 1 (DVÍŘKA)
- SESTAVA MODRÝCH SKŘÍŇEK A MODRÁ KRYCÍ SKOŘEPINA
KONSTRUKČNÍ ŘEŠENÍ: SESTAVA V ROHU NAVAZUJE NA BÍLOU A JE S NÍ KONSTRUKČNĚ TOTOŽNÁ S ROZDÍLEM MODRÉ BARVY, PRO CELISTVOST POVRCHU BUDE VNĚJŠÍ SPKOŘEPINA VYROBENA Z UMĚLÉHO KAMENE. NA ČELNÍ SKOŘEPINĚ JE NALEPENO LOGO V MATERIÁLU ČERVENÁ 1
- ELEKTROINSTALACE PRO PRACOVNÍ MÍSTA BUDOU Z FLOOR-BOXU, ROZVODY BUDOU VEDENY V ORGANIZÉRU NA KABELY NEBO V NÁBYTKOVÉ LIŠTĚ.
- POD PRACOVNÍ DESKOU BUDE UMÍSTĚNA ČTEČKA RFID.

REFERENČNÍ OBRÁZKY



POPIS :


- PRACOVNÍ DESKA:
KONSTRUKČNÍ ŘEŠENÍ : PRACOVNÍ DESKA Z KOMPAKTU 12MM JE PODEPŘENA DVĚMA JEKLY PRO ZAJIŠTĚNÍ STABILITY, JEKL V ČELE PRACOVNÍ DESKY JE ZKOSEN POD ÚHLEM 45°, OBA JEKLY JSOU MODRÉ, PO STRANÁCH JE PRACOVNÍ DESKA PODEPŘENA SESTAVOU SKŘÍŇEK SE STOJNOU UMÍSTĚNOU POD ROHEM STOLU. V DESCE JSOU 2 PRŮCHODKY- BÍLÁ, KOVOVÁ, BAREVNOST RAL VIZ KAPITOLA MATERIÁLY, UMÍSTĚNÍ BUDE UPŘESNĚNO PODLE SPECIFIKACE POČÍTAČŮ.
MATERIÁL : BÍLÁ - 5
- SESTAVA BÍLÝCH SKŘÍŇEK:
KONSTRUKČNÍ ŘEŠENÍ : SESTAVA JE POLOŽENA NA SOKLU VÝŠKY 120 MM. POD STOLEM JE UMÍSTĚNA NOSNÁ DESKA V MÍSTĚ ROHU PRACOVNÍ DESKY, ČÁST SESTAVY POD STOLEM AŽ K ŠUPLÍKŮM JE ROZDĚLENA NA 2 POLE S 1 PANELEM POSUVNÝCH DVÍŘEK S KRUHOVÝM OTVOREM MÍSTO MADLA. ŠUPLÍKY MAJÍ NALOŽENÁ DVÍŘKA, JSOU OPRATŘENY PLNOVÝSUVEM A ŠUPLÍKY JSOU UZAMČENY CENTRÁLNÍM KLÍČEM. HORNÍ DESKA SESTAVY MÁ MOCNOST 50MM SE ZÁZUBEM V MÍSTĚ NAPOJENÍ KOMPAKTU. UZAVŘENÉ SKŘÍŇKY MAJÍ NALOŽENÁ DVÍŘKA, NASTAVITELNOU POLICI, O OTEVÍRÁNÍ PUSH TO OPEN.
MATERIÁL : DŘEVO -1, BÍLÁ 2, BÍLÁ 2, BÍLÁ 1 (DVÍŘKA)
MODRÉ POLICE
- KONSTRUKČNÍ ŘEŠENÍ: SESTAVA V ROHU NAVAŽUJE NA BÍLOU A JE S NÍ KONSTRUKČNĚ TOTOŽNÁ S ROZDÍLEM MODRÉ BARVY, S JEDNO PEVNOU POLICÍ
MATERIÁL MODRÁ-2
- SKOŘEPINA ČELA RECEPCE
- POLICE NAD PRACOVNÍ DESKOU BUDOU V NÁVAZNOSTI NA PRVEK M303
- ELEKTROINSTALACE PRO PRACOVNÍ MÍSTA BUDOU Z FLOOR-BOXU, ROZVODY BUDOU VEDENY V ORGANIZÉRU NA KABELY NEBO V NÁBYTKOVÉ LIŠTĚ.
- POD PRACOVNÍ DESKOU BUDE UMÍSTĚNA ČTEČKA RFID.

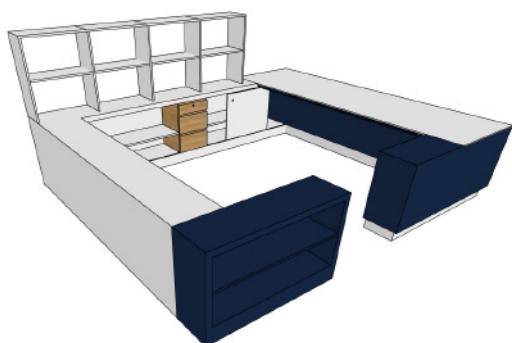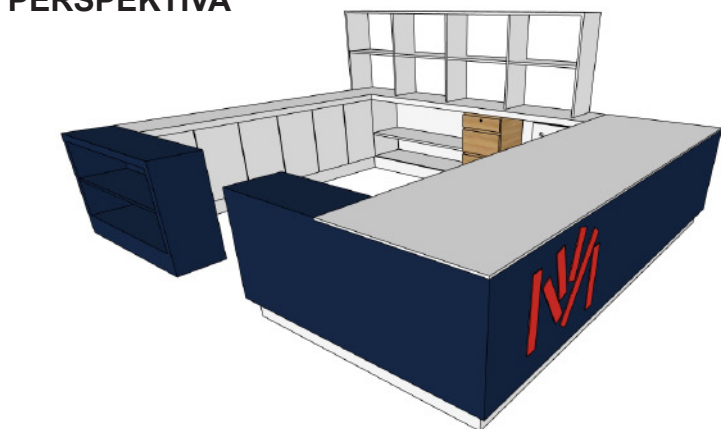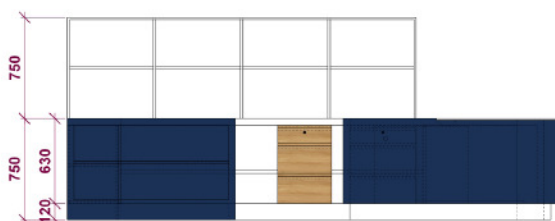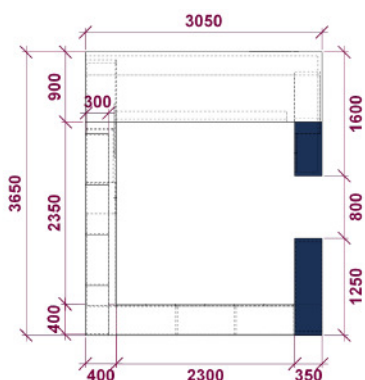
POHLED

PŮDORYS

REFERENČNÍ OBRÁZKY



Snížení recepce pro lepší přehlednost po prostoru a kontakt čtenářů s obsluhujícím knihovníkem.

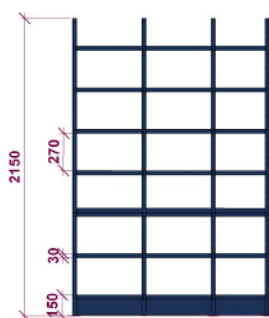

POHLED




PŮDORYS

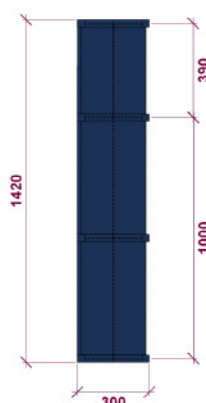

REFERENČNÍ OBRÁZKY

KRAJNÍ ZARÁŽKA ZARÁŽKA NA KNI- POLICE NA ČA-
NA KNIHY (MEZI HY (NA POLICI) SOPISY (ŠIKMÁ
STOJINY) POLICE)

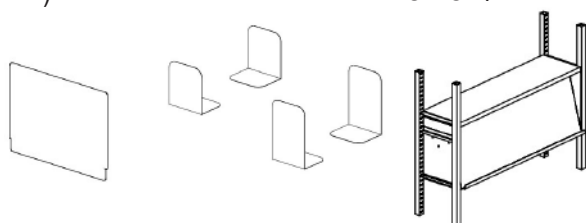

POPIS :

- VŠECHNY MODULY REGÁLŮ VYCHÁZEJÍ ZE ZÁKLADNÍHO MODULU M500 (STOJINA + POLICE), ATYPICKÝCH ROZMĚRŮ JE DOCÍLENO ATYPICKÝM KONCOVÝCH DÍLEM PRO DOSAŽENÍ POŽADOVANÉ DÉLKY REGÁLU,
PŘ: M330 REGÁL M- 3300 (M500+M500+M500+M500+M500+M770)
- KONSTRUKČNÍ ŘEŠENÍ :
RÁMOVÁ KONSTRUKCE Z UZAVŘENÝCH OCELOVÝCH PROFILŮ 30x30 MM, OPATŘENÁ STAVĚCÍMI ŠROUBY, PERFORACE PROFILŮ S MINIMÁLNÍ VIDITELNOSTÍ, ABY Z DÁLKY PROFILY STÁLE PŮSOBILY PLNĚ (Z VNITŘNÍ STRANY, ALT. ZAPUŠTĚNY CO NEJHLOUBĚJI Z BOČNÍ STRANY), OTVORY PRO OSAZENÍ STAVITELNÝCH POLIC Z OHÝBANÉHO PLECHU TL. 1MM, VÝŠKA POLIC 30MM, PROFILY PO 500 MM, HLOUBKA MODULU VČETNĚ PROFILŮ 300MM, HLOUBKA POLICE 270 MM. SOKL VÝŠKY 120 MM (VČ. SPODNÍ FIXNÍ POLICE 150 MM). CELKOVÁ VÝŠKA MODULU 2150 MM (VČ. STAVĚCÍCH ŠROUBŮ). BEZ VRCHNÍ POLICE. PŘÍSTĚNNÉ JEDNOSTRANNÉ REGÁLY BUDOU KOTVENY KE STĚNĚ, VYZTUŽENÍ JEKLOVÉHO RÁMU V POZICI POLICE 1 (SOKL) A V POZICI POLICE 3 (CCA 1/3 CELKOVÉ VÝŠKY). V NEJVYŠŠÍ ČÁSTI RÁMU NEBUDE POLICE - OTEVŘENÉ ČÁSTI REGÁLŮ, ZA KTERÝMI JE VOLNÝ PROSTOR (NEJČASTĚJI ROHY) BUDOU ZASLEPENY VÝPLNÍ Z OHÝBANÉHO PLECHU STEJNÉHO MATERIÁLU JAKO POLICE, UMÍSTĚNÝM MEZI STOJINY, TAK ABY NEVZNIKLA MEZERA DO VOLNÉHO PROSTORU.
- MATERIÁL : MODRÁ-5
- PŘÍSLUŠENSTVÍ : KAŽDÝ REGÁL BUDE DISPONOVAT NA 1BM
12KS POLICE Z OHÝBANÉHO PLECHU
2KS ZARÁŽEK NA KNIHY Z OHÝBANÉHO PLECHU
3KS BOČNÍ ZARÁŽKY MEZI STOJINAMI (PRO OSAZENÍ DO OTVORŮ PRO STAVITELNOST POLIC
2KS POLICE NA ČASOPISY

Navýšení počtu prvku o 1ks pro soulad rozpočtu s projektem. Chybějící prvek v rozpočtu.

ZL11

místnost 357 - §6

PERSPEKTIVA


M358a
PARAPET-spojka

POPIS :

- KONSTRUKČNÍ ŘEŠENÍ :
PARAPET Z MASIVU
- SPOJENO S PODKLADEM LEPIDLEM
- MATERIÁL : DŘEVO-3
- NAVAZUJE NA PRVEK M360- TRVALÉ SPOJENÍ S NÍM JE VARIANTNĚ MOŽNÉ



POHLED

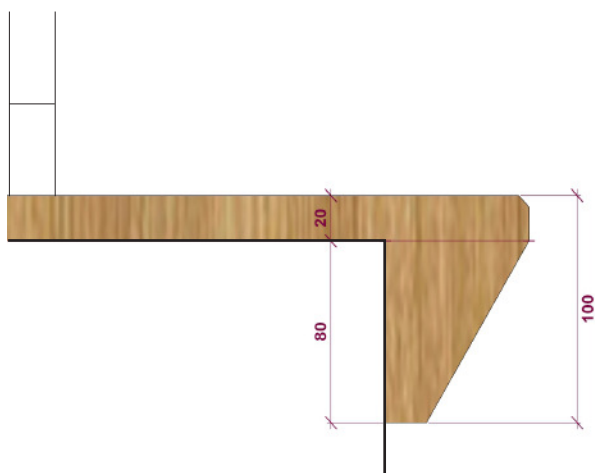

PŮDORYS



Po odřezání betonového parapetu bylo na stavbě zjištěno, že zdivo nelícuje s navazujícím zdivem nad parapetem. Některá tato místa našla doomítat do roviny a proto je tento předěl přiznán protažením parapetu, pro celkové začištění stěny. (stavba ZL011)

ZL12


místnost 357 - §6

PERSPEKTIVA


M359a
PARAPET-spojka

POPIS :


- KONSTRUKČNÍ ŘEŠENÍ :
PARAPET Z MASIVU
- SPOJENO S PODKLADEM LEPIDLEM
- MATERIÁL : DŘEVO-3
- NAVAZUJE NA PRVEK M360- TRVALÉ SPOJENÍ S NÍM JE VARIANTNĚ MOŽNÉ

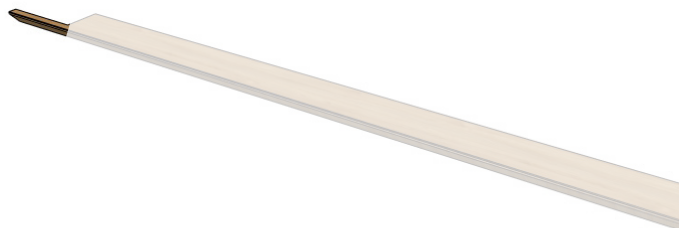

POHLED

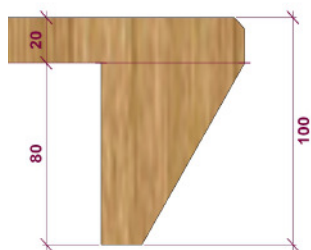

PŮDORYS

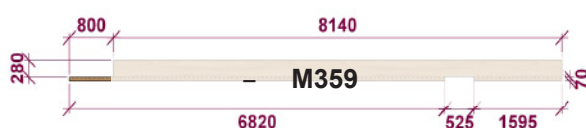


Po odřezání betonového parapetu bylo na stavbě zjištěno, že zdivo nelícuje s navazujícím zdivem nad parapetem. Některá tato místa našla doomítat do roviny a proto je tento předěl přiznán protažením parapetu, pro celkové začištění stěny. (stavba ZL011)

ZL13

místnost 357 - §6

PERSPEKTIVA

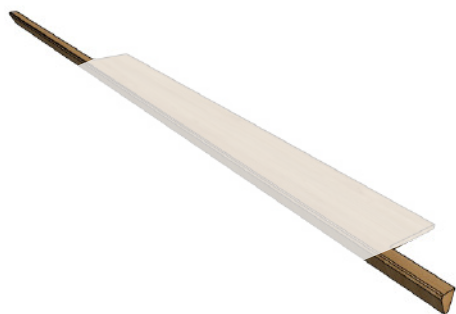


M360a
PARAPET-spojka

POPIS :

- KONSTRUKČNÍ ŘEŠENÍ :
PARAPET Z MASIVU
- SPOJENO S PODKLADEM LEPIDLEM
- MATERIÁL : DŘEVO-3
- NAVAZUJE NA PRVEK M360- TRVALÉ SPOJENÍ S NÍM JE VARIANTNĚ MOŽNÉ

POHLED

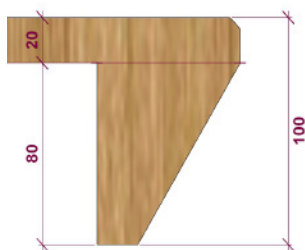


PŮDORYS



Po odřezání betonového parapetu bylo na stavbě zjištěno, že zdivo nelícuje s navazujícím zdivem nad parapetem. Některá tato místa našla doomítat do roviny a proto je tento předěl přiznán protažením parapetu, pro celkové začištění stěny. (stavba ZL011)


PERSPEKTIVA

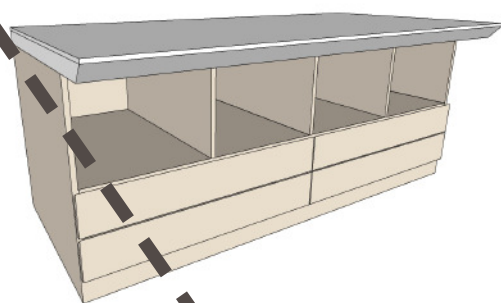


POPIS :

- KONSTRUKČNÍ ŘEŠENÍ :
DESKA STOLU KOMPAKT 12MM S CELOPLOŠNÝM LUBEM V ČELNÍ STANĚ Z MDF PO OBVODU VE VNĚJŠÍM LÍCI SEŘÍZNUTÝ POD ÚHLEM 45°, VÝŠKA LUBU 50MM
- KORPUS POHLEDOVÝ
- ŠUPLÍKY S KULÍČKOVÝM PLNOVÝSUVEM - KOVOVÉ BOČNICE PLNÉ, BÍLÉ NOSNOST MIN. 40 KG
- MATERIÁL : DESKA BÍLÁ-5, BÉŽOVÁ-2, LUBY BÍLÁ-1 (ROZMĚR PODLE POPISU)

POHLED

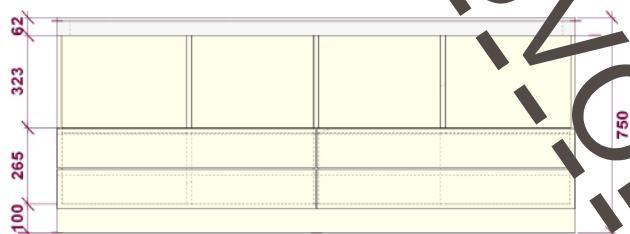

PŮDORYS

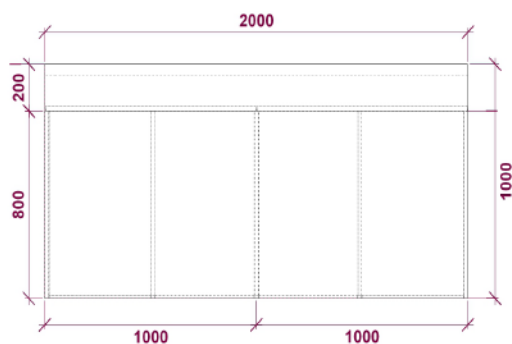

REFERENČNÍ OBRÁZKY



ZL14

místnost 365 - §4


PERSPEKTIVA




POPIS :

- KONSTRUKČNÍ ŘEŠENÍ :
DESKA STOLU KOMPAKT 12MM S CELOPLOŠNÝM LUBEM V
ČELNÍ STANĚ Z MDF PO OBVODU VE VNĚJŠÍM LÍCI SEŘÍZNUTÝ
POD ÚHLEM 45°, VÝŠKA LUBU 50MM
- KORPUS POHLEDOVÝ
- MATERIÁL : DESKA BÍLÁ-5, BÉŽOVÁ-2, LUBY BÍLÁ-1 (ROZMĚR
PODLE POPISU), NOHY DŘEVO-3

POHLED

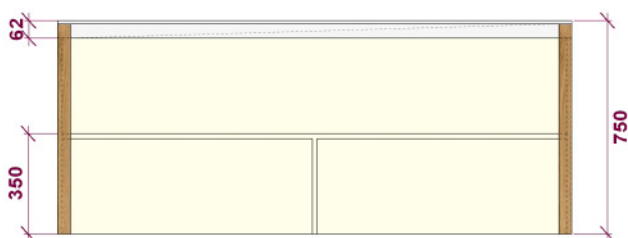

PŮDORYS

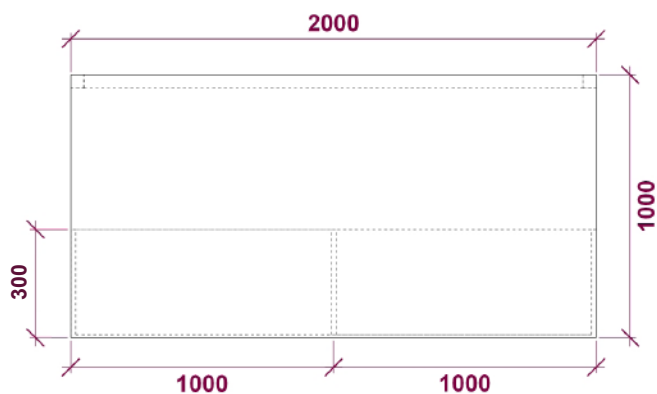

Změna na základě uživatelských požadavků investora

ZL15
místnost 358 - §6
PERSPEKTIVA

M394
PARAVAN


POPIS :

- AKUSTICKÉ PARAVANY VÝŠKY MIN 1800MM (BEZ KOLEČEK) A ŠÍŘKA MIN 1200MM
- PODSTAVA S BRZDITELNÝMI KOLEČKY
- BÉŽOVÁ RAL 1015



Místnost 358 projekčně předpokládala rozdělení mobilní příčkou. Během stavby bylo zjištěno, že mobilní příčku na dané místo z konstrukčních důvodů nešlo realizovat. Pro zachování možnosti rozdělení místnosti 358, která má 2 vstupy jsou nově navrženy paravany. Stavba ZL 18

PŮDORYSNÉ SCHÉMA 4.NP : INTERIÉROVÉ PRVKY - POPIS
MĚŘÍTKO 1 :100

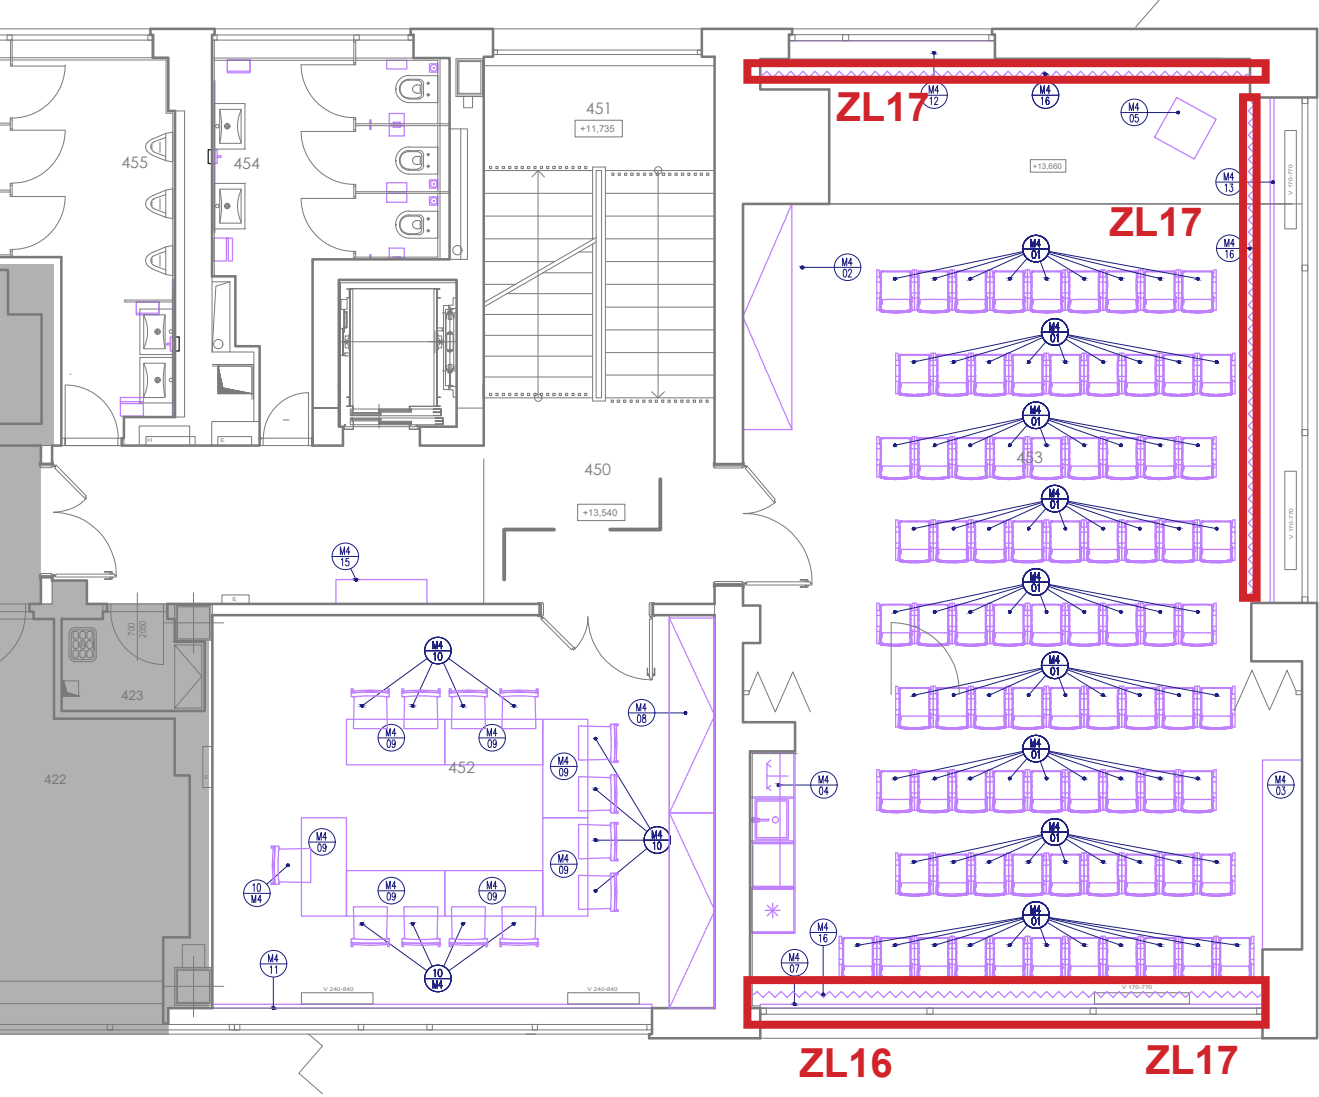

STAVEBNÍ ÚPRAVY A INTERIÉR
MASARYKOVY VEŘEJNÉ KNIHOVNY VSETÍN
POBOČKA DOLNÍ NÁMĚSTÍ




PERSPEKTIVA



POPIS :

- KONSTRUKČNÍ ŘEŠENÍ :
PARAPET Z FRÉZOVANÉ MDF, MAX. ZE 2 DÍLŮ, OKNO JE TÉMĚŘ V LÍCI SE STĚNOU V INTERIÉRU (CCA1 CM ZAPUŠTĚNO), PARAPET JE SPÍŠE DEKORATIVNÍ LIŠTA, LEPIT KE STĚNĚ.
- MATERIÁL : DŘEVO-3

POHLED

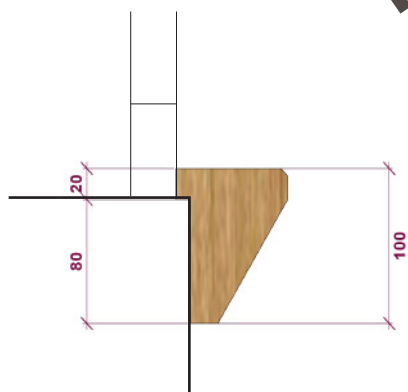

PŮDORYS



ZL16

místnost 453 - §6

PERSPEKTIVA




M407
PARAPET

POPIS :

- KONSTRUKČNÍ ŘEŠENÍ :
PARAPET Z FRÉZOVANÉ MDF, MAX. ZE 2 DÍLŮ, OKNO JE TÉMĚŘ V LÍCI SE STĚNOU V INTERIÉRU (CCA1 CM ZAPUŠTĚNO), PARAPET JE SPÍŠE DEKORATIVNÍ LIŠTA, LEPIT KE STĚNĚ.
- MATERIÁL : DŘEVO-3

POHLED

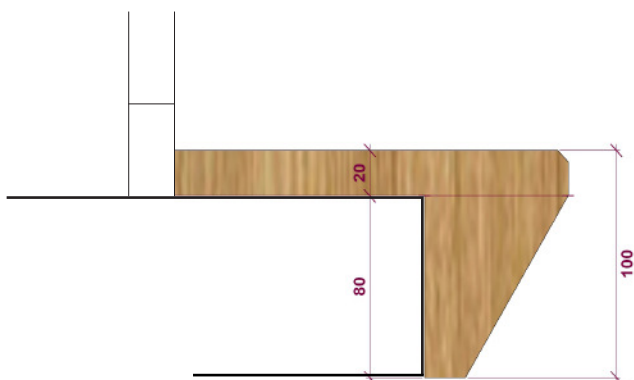


PŮDORYS



Projekčně byl předpoklad uřezání betonového parapetu. Během stavby bylo zjištěnou, že uřezání z důvodu založení okna není možné. Parapet byl přizpůsoben skutečnému stavu

POPIS :

- KONZOLE BÍLÁ MONTÁŽ STROP DĚLENNÁ NA 1/2 - RUČNÍ TAHÁNÍ
- ZÁVĚS 100269/VÝŠKA 300 CM - ŘASENÍ 1 : 1,5
- POLE 1 - ŠÍŘKA 680 CM - VÝŠKA 290 CM
- KONZOLE 2 X 340 CM , ZÁVĚS 2 KUSY PO 5,3 BM VÝŠKA CCA 290 CM
- POLE 2 - ŠÍŘKA 670 CM - VÝŠKA 290 CM
- KONZOLE 2 X 335 CM , ZÁVĚS 2 KUSY PO 5,1 BM VÝŠKA CCA 290 CM
- POLE 3 - ŠÍŘKA 650 CM - VÝŠKA 290 CM
- KONZOLE 2 X 325 CM , ZÁVĚS 2 KUSY PO 5 BM VÝŠKA CCA 290 CM
- BARVA ZÁVĚSŮ BÉŽOVÁ
- DODÁVKA VČETNĚ MONTÁŽE A ZAVĚŠENÍ A ŽEHLENÍ
- VÝSLEDNÁ DÉLKA BUDE PŘÍZPŮSOBENA FINÁLNÍ VÝŠCE
-

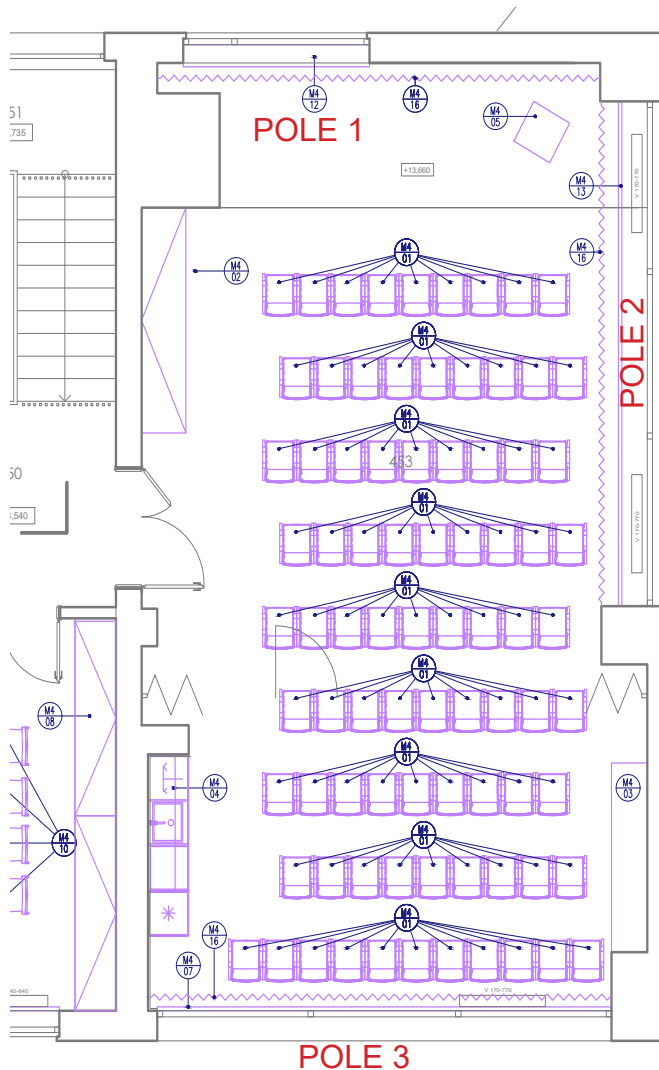
REFERENČNÍ OBRÁZEK


Změna na základě uživatelských požadavků investora na zastínění společenského sálu

OIS- DOLNÍ NÁMĚSTÍ-změny

FUSIONARCHITECTS



Na Maninách 1092/20
Praha 7 - Holešovice
170 00

www.fusionarchitects.cz



POPIS :


- PLOŠNÝ POLEP NA MAGNETICKÉ FOLII
- VÝŠKA PRUHU 50MM
- TEXT FONT SILKA SEMIBOLD VÝŠKA TEXTU 35MM
- TEXTY NEJSOU FINÁLNÍ A BUDOU PŘED REALIZACÍ UPŘESNĚNÍ INVESTOREM
- BARVA TEXT: RAL 3028



Návýšení počtu z důvodu požadavku investora

POPIS :

- KOVOVÝ STOJÁNAK
- CELKOVÁ VÝŠKA 310MM, ŠÍŘKA 220MM
- PODSTAVA 80X220MM
- SVAŘENEC Z DVOU OHÝBYNÝCH PLECHŮ
- POLOMĚR OHYBU 5MM, TLOUŠŤKA PLECHU 1MM
- ZABROUŠENÉ SVARY A RAOBLENÉ HRANY
- ROHY ZAOBLENÉ S POLOMĚREM 5 MM
- LAK MATNÝ
- BARVA TEXT: RAL 9010

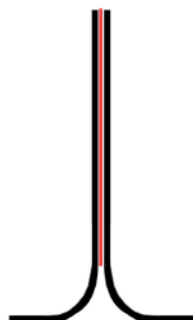

Návýšení počtu z důvodu požadavku investora

POPIS :

- CELOPLOŠNÝ POLEP
- NÁRAZUVZDORNÝ POLYKARBONÁTOVÝ PLAST
- LANKOVÝ ZÁCHYTNÝ SYSTÉM DO STROPU S MOŽNOSTÍ ZAVĚŠENÍ 3 CEDULÍ POD SEBOU
- DÉLKA LANKA: 2X MAX 1M
- ROZMĚRY 100X1000MM
- FONT SILKA SEMIBOLD

NAUČNÁ LITERATURA ↘

CENTRÁLNÍ REGISTR ↑

STUDOVNA ↙

CENTRÁLNÍ REGISTR ↑

REFERENCE



Návýšení počtu z důvodu požadavku investora

ROZPOČET - MVK

	POL	NÁZEV POLOŽKY	MÍSTNOST
MVK - 1. NP - INTERIÉR			
ZL 01	M113a	Boční vysoká skříň	153
MVK - 2. NP - INTERIÉR			
ZL 02	M201	Recepce	252
ZL 03	M208a	Uzamykatelné skříňky věšáky	252
ZL 04	M238	Žebřík	253
ZL 05	M248a	Parapet - spojka	254
ZL 06	M270	Skříň nízká	259
ZL 07	M272a	Police	259
ZL 08	M274b	Parapet	259
MVK - 3. NP - INTERIÉR			
ZL 09	M301	Recepce	352
ZL 10	M334	Regál M - 1420	357
ZL 11	M358a	Parapet - spojka	357
ZL 12	359a	Parapet - spojka	357
ZL 13	M360a	Parapet - spojka	357
ZL 14	M389	Balící stůl	365
ZL 15	M394	Paravan	358
MVK - 4. NP - INTERIÉR			
ZL 16	M407	Parapet	453
ZL 17	M416	Blackout závěsy sál	453
MVK- OIS			
ZL 18	OIS_14	Magnetická cedule na stojánky	253
			357
ZL 19	OIS_15	Stojánek	253
			357
ZL 20	OIS_17	Informační cedule	253
			357

CENA/KS	POČET KS	CENA CELKEM
		32 625,00 Kč
32 625,00 Kč	1	32 625,00 Kč
		-50 578,00 Kč
-6 875,00 Kč	1	-6 875,00 Kč
200,00 Kč	20	4 000,00 Kč
-16 772,00 Kč	1	-16 772,00 Kč
9 062,00 Kč	1	9 062,00 Kč
-36 153,00 Kč	1	-36 153,00 Kč
-15 295,00 Kč	1	-15 295,00 Kč
11 455,00 Kč	1	11 455,00 Kč
		-37 097,00 Kč
-105 021,00 Kč	1	-105 021,00 Kč
28 350,00 Kč	1	28 350,00 Kč
3 858,00 Kč	1	3 858,00 Kč
2 902,00 Kč	1	2 902,00 Kč
10 817,00 Kč	1	10 817,00 Kč
-52 083,00 Kč	1	-52 083,00 Kč
18 520,00 Kč	4	74 080,00 Kč
		128 078,00 Kč
11 528,00 Kč	1	11 528,00 Kč
116 550,00 Kč	1	116 550,00 Kč
		128 000,00 Kč
100,00 Kč	15	1 500,00 Kč
100,00 Kč	15	1 500,00 Kč
3 000,00 Kč	8	24 000,00 Kč
3 000,00 Kč	7	21 000,00 Kč
8 000,00 Kč	5	40 000,00 Kč
8 000,00 Kč	5	40 000,00 Kč

201 028,00 Kč

SEZNAM ZMĚNOVÝCH LISTŮ - TIC

Akce: INTERIÉR MASARYKOVY VEŘEJNÉ KNIHOVNY A TURISTICKÉHO INFORMAČNÍHO CENTRA VSETÍN V OBJETKU Č.P. 1356

Investor: Město Vsetín
Svárov 1080, 755 01 Vsetín
IČ 00304450

Dodavatel: FORM, spol. s r.o.
Poručíka Hoši 512/2a, 747 11 Kozmice
IČ 43964532

Dodatek č. 1	266 725,00 Kč	-178 277,00 Kč	88 448,00 Kč
--------------	---------------	----------------	--------------

	NÁZEV POLOŽKY	PŘÍPOČTY	ODPOČTY	CELKEM
	TIC - INTERIÉR			
ZL 01	Stojan prospekty 1250	105 488,00 Kč	-127 810,00 Kč	-22 322,00 Kč
ZL 02	Police	34 901,00 Kč	-32 603,00 Kč	2 298,00 Kč
ZL 03	Parapet	5 460,00 Kč	-4 320,00 Kč	1 140,00 Kč
ZL 04	Madlo	37 076,00 Kč	-13 544,00 Kč	23 532,00 Kč
	TIC- OIS			
ZL 05	Polep vstup	4 900,00 Kč	0,00 Kč	4 900,00 Kč
ZL 06	Rám	5 600,00 Kč	0,00 Kč	5 600,00 Kč
ZL 07	Polep vstupní dveře oddělení	3 000,00 Kč	0,00 Kč	3 000,00 Kč
ZL 08	Magnetická cedule - na stojánky	3 000,00 Kč	0,00 Kč	3 000,00 Kč
ZL 09	Stojánek	15 000,00 Kč	0,00 Kč	15 000,00 Kč
ZL 10	Informační cedule	24 000,00 Kč	0,00 Kč	24 000,00 Kč
ZL 11	Polep toalety TIC	1 250,00 Kč	0,00 Kč	1 250,00 Kč
ZL 12	Polep tlačítko invalida	300,00 Kč	0,00 Kč	300,00 Kč
ZL 13	VRN	26 750,00 Kč	0,00 Kč	26 750,00 Kč

§	ABS HODNOTA
4	233 298,00 Kč
4	67 504,00 Kč
4	9 780,00 Kč
4	50 620,00 Kč
4	4 900,00 Kč
4	5 600,00 Kč
4	3 000,00 Kč
4	3 000,00 Kč
4	15 000,00 Kč
4	24 000,00 Kč
4	1 250,00 Kč
4	300,00 Kč
4	26 750,00 Kč

§4	445 002,00 Kč
----	---------------

Podpis vyjadřuje souhlas se změnou a jejím provedením:

Autorský dozor	Ing. Arch. Jan Lapčík, FUSIONarchitects s.r.o.
Technický dozor	Ing. Lukáš Martinát, Martinát-projekty, s.r.o.
Ředitelka MVK Vsetín	Ing. Daniela Divínová
Objednatel	Ing. Jana Kostková, stavební technik
Objednatel	Petr Findeis, stavební technik
Zhotovitel	Ing. Aleš Barták, FORM, spol. s r.o.


KNIHA INTERIÉRU ZMĚNY

STAVEBNÍ ÚPRAVY A INTERIÉR
MASARYKOVY VEŘEJNÉ KNIHOVNY VSETÍN
POBOČKA TIC



FUSIONARCHITECTS
www.fusionarchitects.cz

MĚŘÍTKO 1 : 100

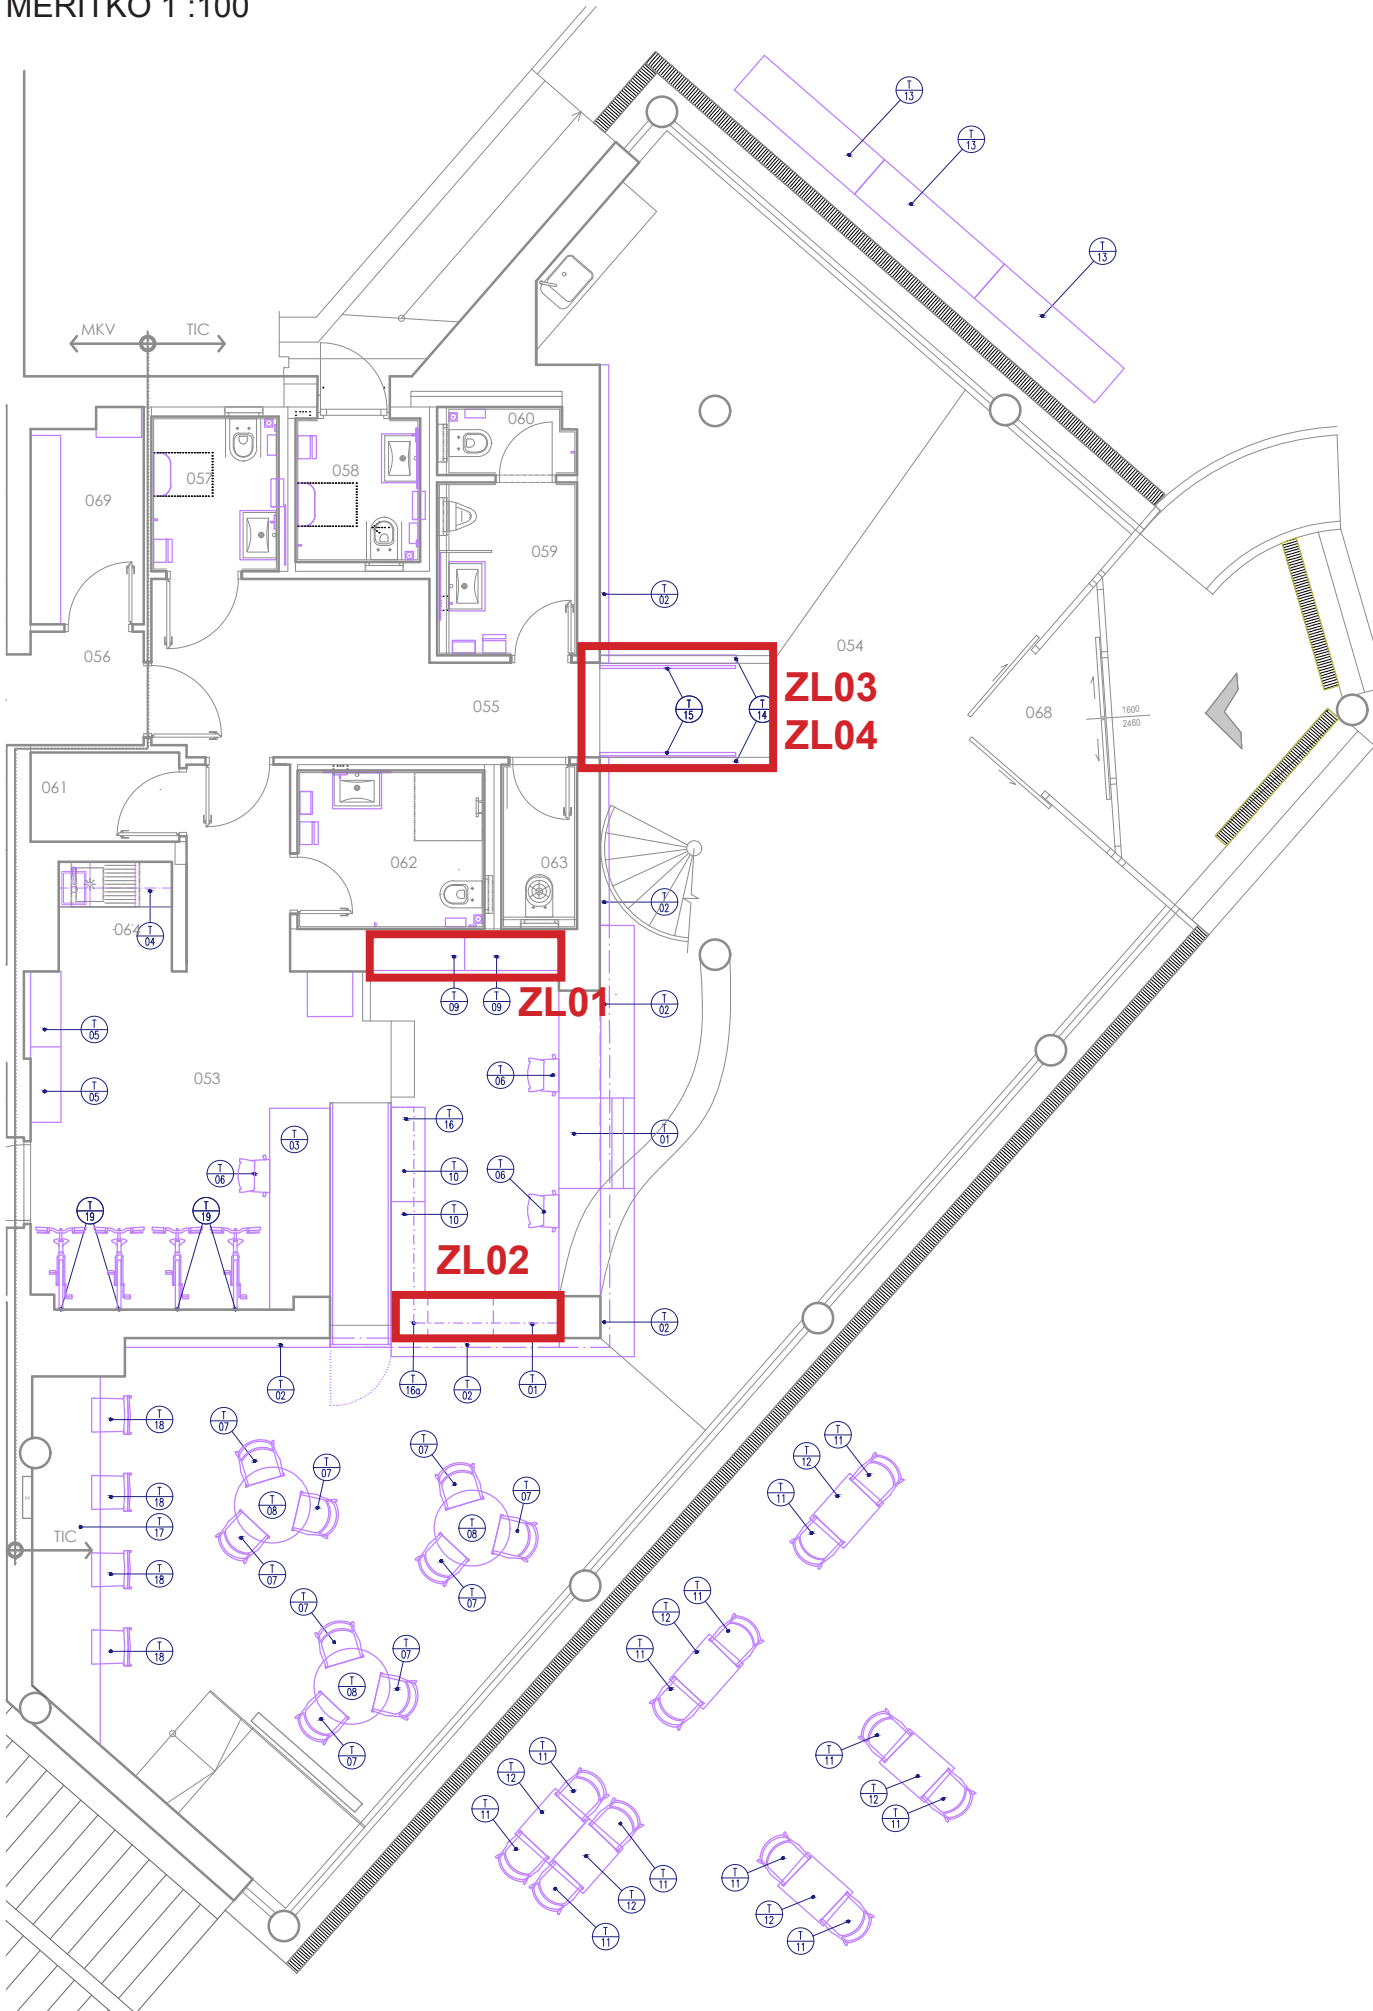


**STAVEBNÍ ÚPRAVY A INTEIRÉR
MASARYKOVY VEŘEJNÉ KNIHOVNY VSETÍN
POBOČKA TIC**




POPIS :




- STOJAN JE VE SPODNÍ ČÁSTI TVOŘEN ÚLOŽNÝMI ŠUPLÍKY S NALOŽENÝMI ČÍLKY, OTEVÍRÁNÍ ŘEŠENO FROZOVÁNÍM HORNÍ ČÁSTI ČÍLEK, VIZ SKICA A REFERENČNÍ OBRÁZKY. SPODNÍ DÍL JE OPATŘEN HORNÍ KRYCÍ DESKOU Z MDF 18 MM, SOKL JE V LÍCI S ČELY ŠUPLÍKŮ.
- HORNÍ DÍL TVOŘÍ ŽÁDA S NAKLOPENÝMI DESKAMI S BOČNICEMI Z MDF NA KTERÉ JE UPEVNĚN DRŽÁK PROSPEKTŮ Z OHÝBANÉ OCELI TL. 1MM, ŠUPINOVÉHO EFEKTU JE DOSAŽENO POSUNEM VEDLEJŠÍ ŘADY O 1/2 VÝŠKY. CELKOVÁ VÝŠKA JEDNOHO DRŽÁKU JE 350MM, CELKOVÁ ŠÍŘKA JEDNOHO DRŽÁKU JE 250MM, HLOUBKA PODLE SKLONU DRŽÁKU, CCA 70°
- MATERIÁLY : DESKA SPODNÍHO DÍLU MODRÁ-2, SPODNÍ DÍL DŘEVO-1, NEPOHLEDOVÉ ČÁSTI ŠUPLÍKU BÍLÁ-3, ŽÁDA A BOČNICE DRŽÁKU MODRÁ-6. KOVOVÉ DRŽÁKY MODRÁ-5

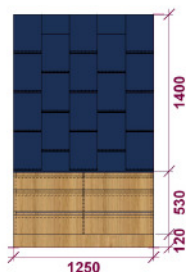POHLED

PŮDORYS

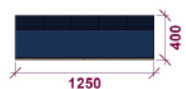

REFERENČNÍ OBRÁZKY

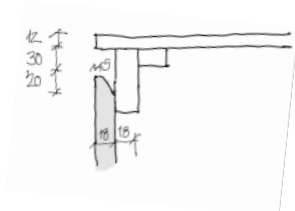


POPIS :


- STOJAN JE VE SPODNÍ ČÁSTI TVOŘEN ÚLOŽNÝMI ŠUPLÍKY S NALOŽENÝMI ČÍLKY, OTEVÍRÁNÍ ŘEŠENO FROZOVÁNÍM HORNÍ ČÁSTI ČÍLEK, VIZ SKICA A REFERENČNÍ OBRÁZKY. SPODNÍ DÍL JE OPATŘEN HORNÍ KRYCÍ DESKOU Z MDF 18 MM, SOKL JE V LÍCI S ČELY ŠUPLÍKŮ.
- HORNÍ DÍL POLICOVÝ SYSTÉM - VÝŠKA V ZÁVISLOSTI NA VÝŠCE MÍSTNOSTI V DANÉM MÍSTĚ
- MATERIÁLY : DESKA SPODNÍHO DÍLU MODRÁ-2, SPODNÍ DÍL DŘEVO-1, NEPOHLEDOVÉ ČÁSTI ŠUPLÍKU BÍLÁ-3, HORNÍ ČÁST- MODRÁ-2




POHLED

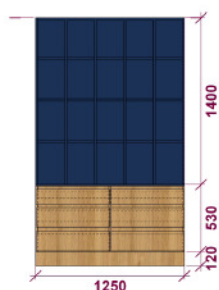

PŮDORYS

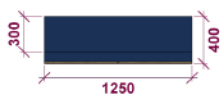


REFERENČNÍ OBRÁZKY

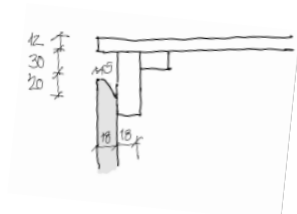

Změna na základě uživatelských požadavků investora.


PERSPEKTIVA

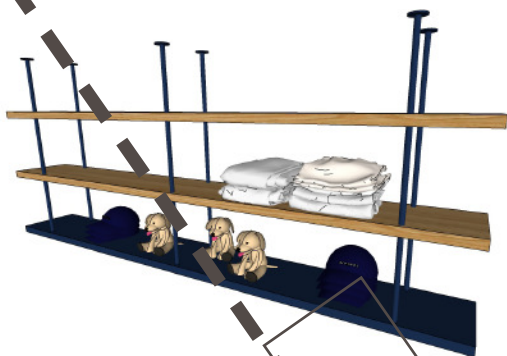


POPIS :

- POLICOVÝ SYSTÉM KOTVENÝ KE STROPU
- NOSNÁ KONSTRUKCE JE OCELOVÁ- VIDITELNÉ ČÁSTI JSOU V BAREVNÉM PROVEDENÍ MODRÁ-5
- JEDNA S POLIC NAVAŽUJE VÝŠKOVĚ NA PRVEK T01 A TO URČUJE I VÝŠKU ZAVĚŠENÍ (PŘIBLIŽNĚ JE SPODNÍ HRANA 1065MM OD ÚROVNĚ PODLAHY RECEPCE)
- SYSTÉM JE KOTVEN DO ŽELEZOBETONOVÉHO STROPU
- ZATÍŽENÍ SYSTÉMU JE 100KG
- MATERIÁLY : DESKA MODRÁ-2, SPODNÍ DÍL DŘEVO-1, KONSTRUKCE MODRÁ-5


POHLED

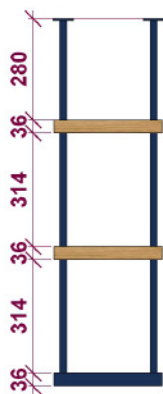

PŮDORYS

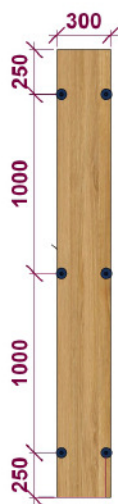


PŮVODNÍ PRVEK

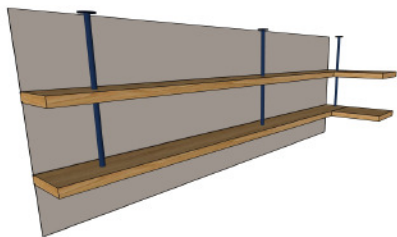


POPIS :

- POLICOVÝ SYSTÉM KOTVENÝ KE STROPU
- NOSNÁ KONSTRUKCE JE OCELOVÁ- VIDITELNÉ ČÁSTI JSOU V BAREVNÉM PROVEDENÍ MODRÁ-5
- POLICE NAVAZUJÍ VÝŠKOVĚ NA PRVEK T16 A TO URČUJE I VÝŠKU ZAVĚŠENÍ JEDNOTLIVÝCH POLIC
- SMĚREM K PROSTORU PRO VEŘEJNOST JSOU POLICI UZAVŘENY PLEXI SKLEM
- SYSTÉM JE KOTVEN DO ŽELEZOBETONOVÉHO STROPU
- ZATÍŽENÍ SYSTÉMU JE 100KG
- MATERIÁLY : DŘEVO-1, KONSTRUKCE MODRÁ-5

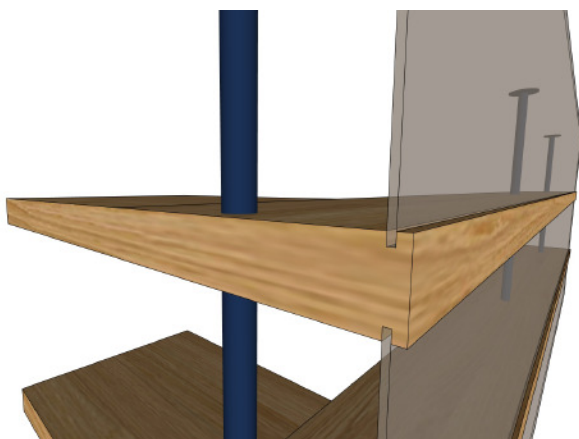

POHLED

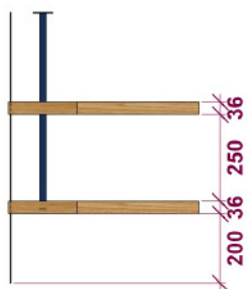

PŮDORYS



Změna na základě uživatelských požadavků investora.

PERSPEKTIVA



POPIS :

- PAREPET LEPENÝ NA ZÍDKU
- PŘESAH PARAPETU NA STRANY JE 5MM
- MATERIÁL DUB MASIV TL. 25MM

PŮDORYS



PŮVODNÍ PRVEK

ZL03
054 - §4
PERSPEKTIVA

T14
PARAPET

POPIS :

- PAREPET LEPENÝ NA ZÍDKU
- PŘESAHA PARAPETU NA STRANY JE 5MM
- MATERIÁL DUB MASIV TL. 25MM



PŮDORYS




**Protažení prvku na základě skutečných rozměrů
souvisejících s protažení navazující rampy**



POPIS :

- ČTYŘI DUBOVÁ MADLA PRŮMĚRU 42MM A DÉLKY 2600MM
- PODÉL RAMPY, VE 2 VÝŠKÁCH
- KOTVENO SKZE NEREZOVÉ PRVKY

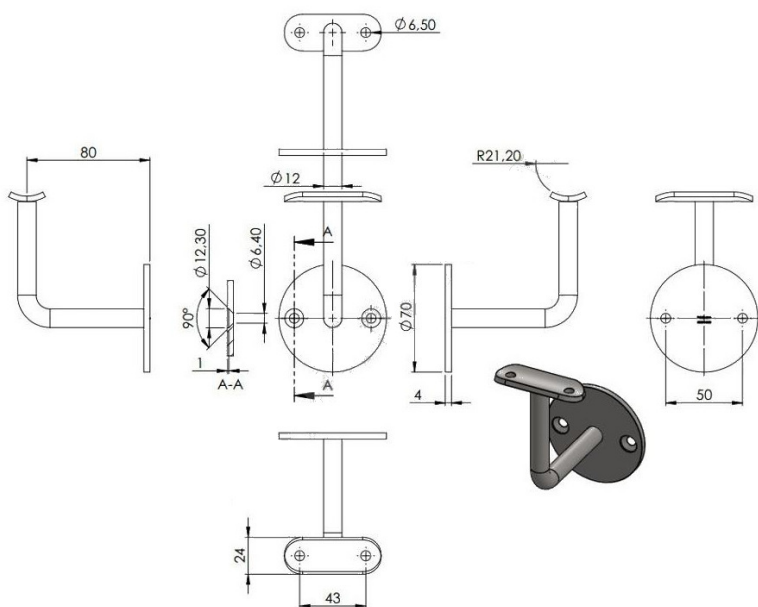

Protažení prvku na základě skutečných rozměrů souvisejících s protažení navazující rampy

