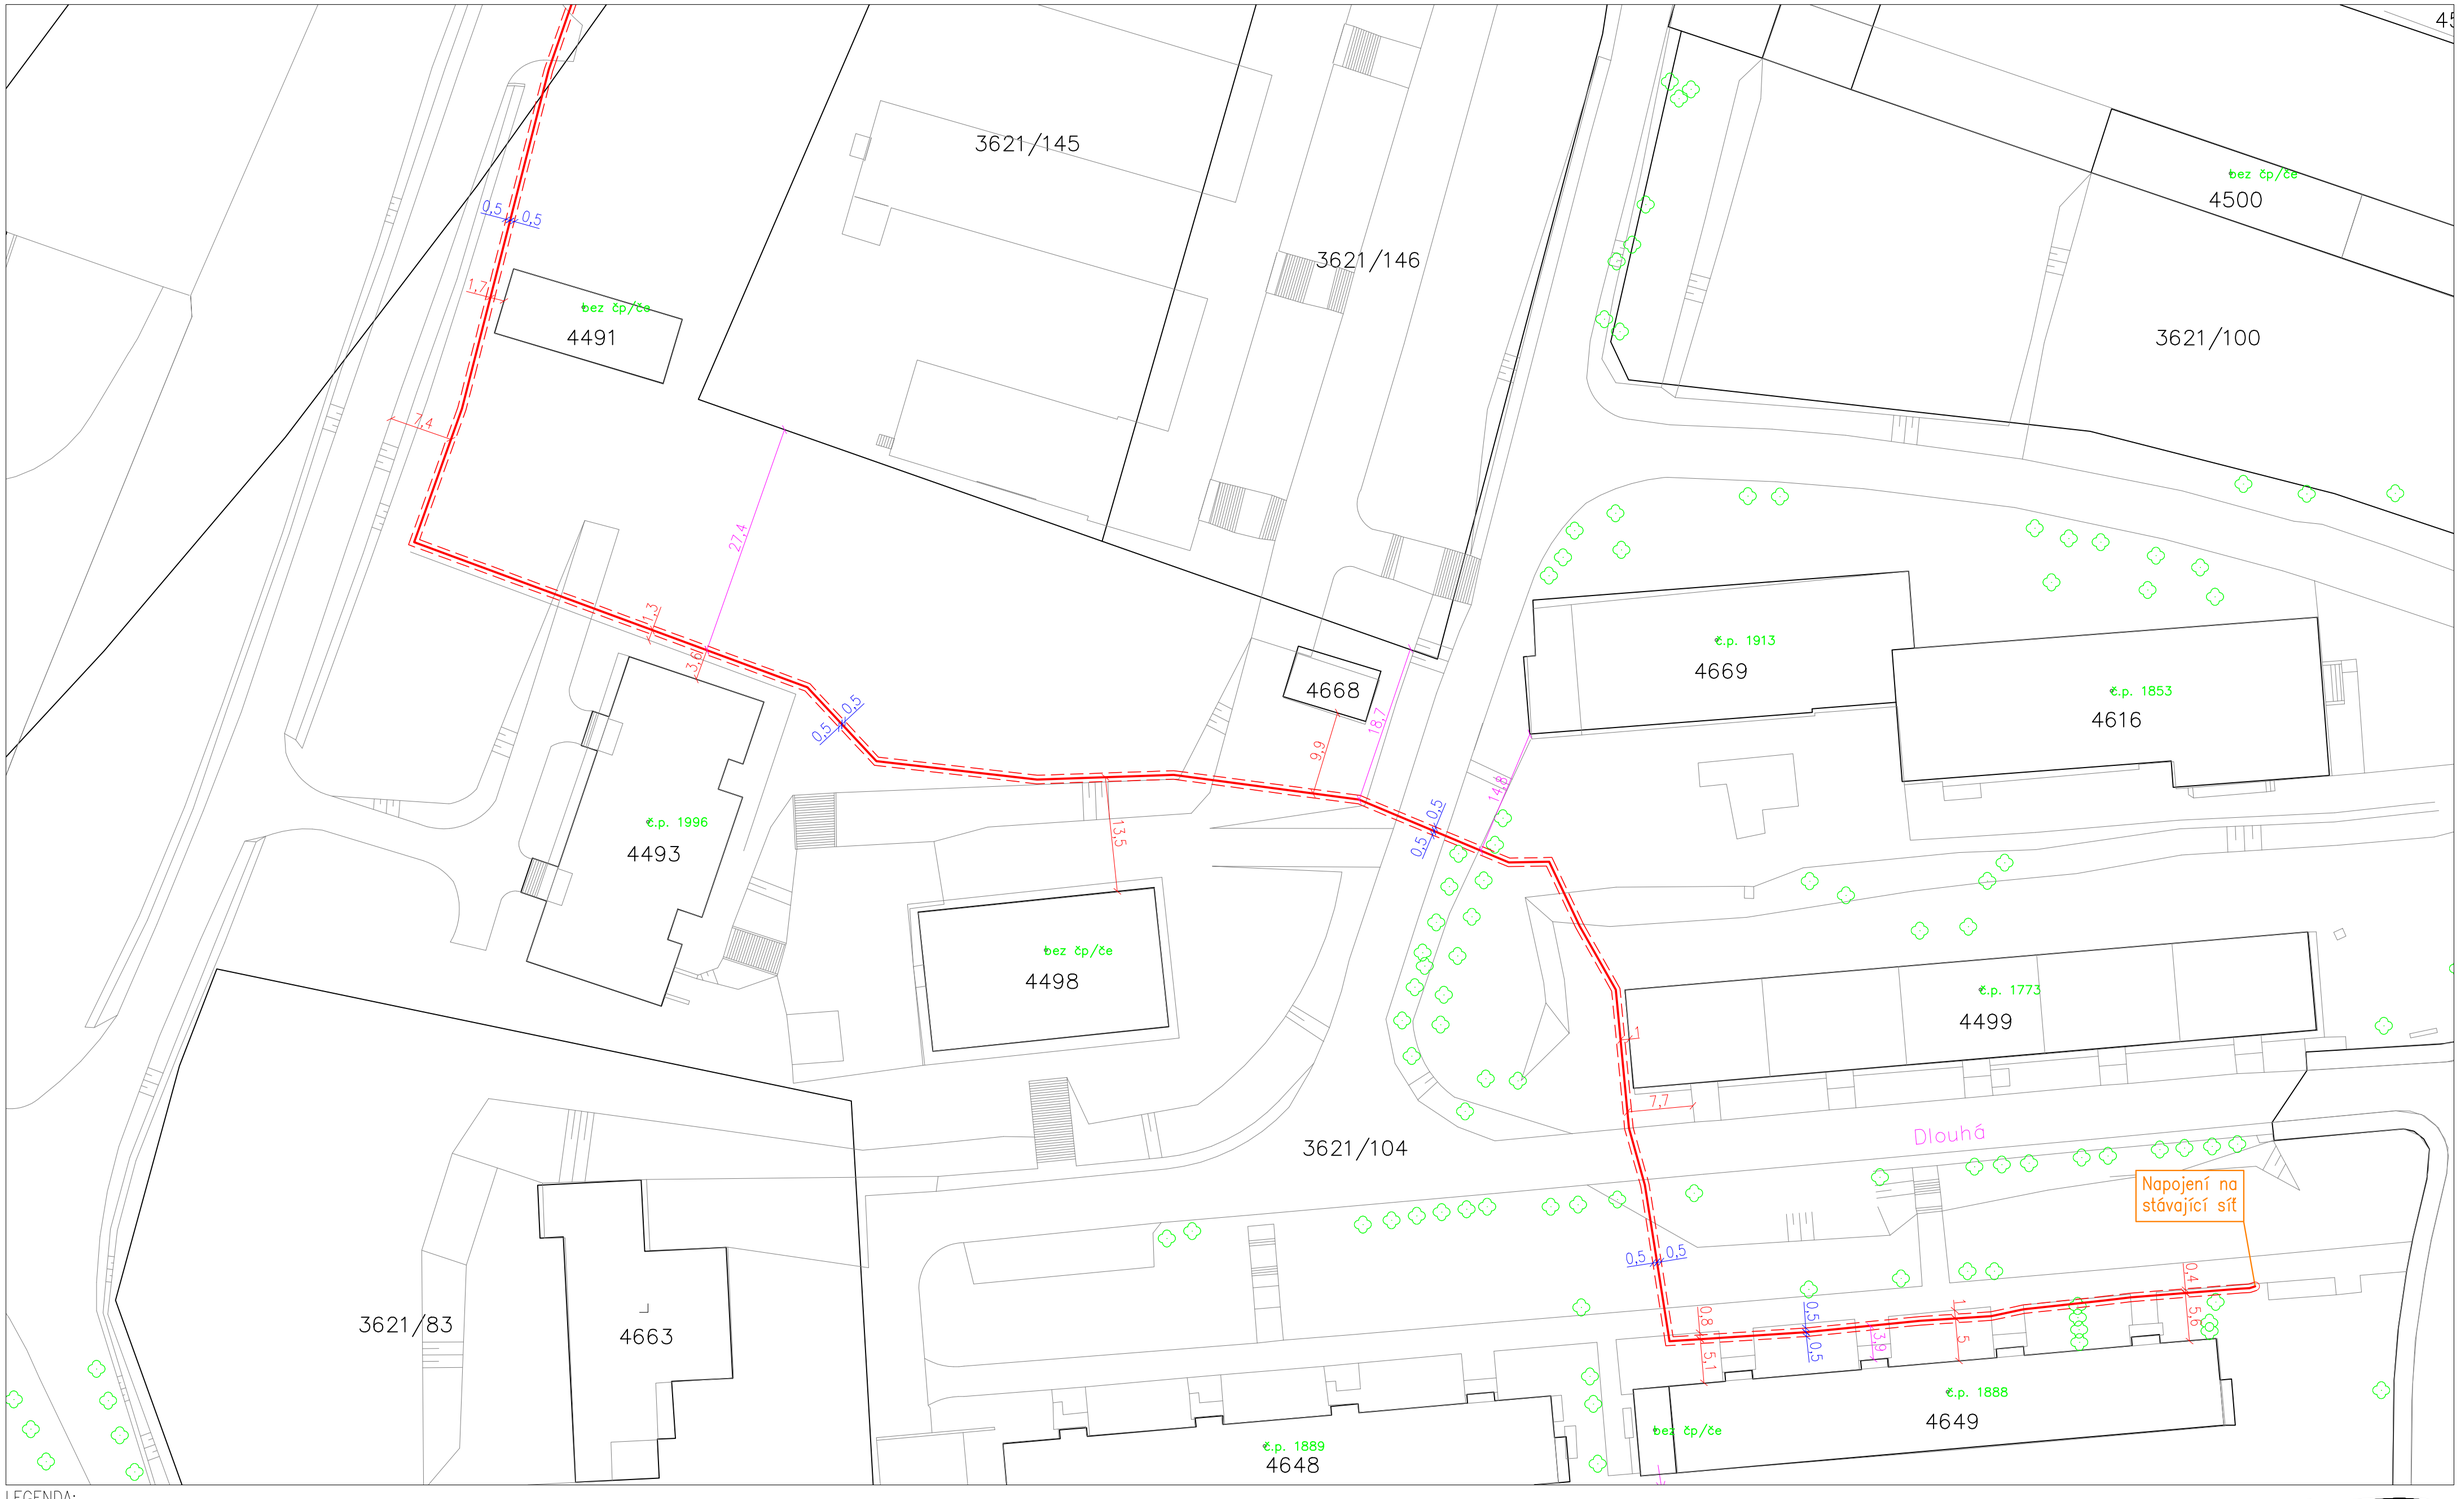

LEGENDA:

- TRASA VEDENÍ (Telco Infrastructure, s.r.o.)
- OCHRANNÉ PÁSMO 0,5m (Telco Infrastructure, s.r.o.)
- HRANICE PARCEL
- POLOHOPIS
- 130/59 PARCELNÍ ČÍSLO
- č.p. 19 ČÍSLO POPISNÉ
- STROM
- x KÓTA TRASY OD PEVNÉHO BODU
- x KÓTA OCHRANNÉHO PÁSMA NAVRHOVANÉ STAVBY
- x KÓTA VZDÁLENOSTI NAVRHOVANÉ TRASY OD HRANICE POZEMKU

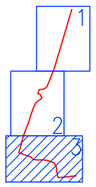

k.ú. Bruntál–město

VYPRACOVAL: Sabina Dvořáková	SCHVÁLIL: Ing. Jiří Jurka, Ph.D.	DATUM: 2024	InfoTel TELEKOMUNIKAČNÍ SLUŽBY
INVESTOR: Telco Infrastructure, s.r.o.		STUPEŇ PD: ÚR	InfoTel, spol. s r.o., Novolíšeňská 18, 628 00 Brno
AKCE: Síť elektronických komunikací Telco Infrastructure, s.r.o. FTTH Bruntál IX. TELIN		ZMĚNA: --	ZAKÁZKOVÉ Č.: 2024-63-007
VÝKRES: Katastrální situační výkres		MĚŘÍTKO: 1:500	VÝKRES Č.: C.2.3