

DODATEK č. 2
ke Smlouvě o dílo ze dne 28.6.2024
číslo smlouvy zhotovitele - Společník 1: 2024/1014/0334
číslo smlouvy zhotovitele - Společník 2: 003.3/2024
číslo smlouvy zhotovitele - Společník 3: WZ2477/2024/A
číslo smlouvy zhotovitele - Společník 4: XXX
číslo smlouvy zhotovitele - Společník 5: 200322-1357-24
(dále jen „Dodatek“)

MEZI:

1. OBJEDNATEL:

Město Holice
Se sídlem: 53401 Holice, Holubova 1
Zastoupený: Mgr. Ondřejem Výborným, starostou města
IČO: 00273571
DIČ: CZ00273571
Bankovní spojení: Komerční banka, a. s.
č.ú.: [REDACTED]

Za objednatele jsou k jednání a podepisování jeho jménem oprávněny tyto osoby:

a) ve věcech smluvních: Mgr. Ondřej Výborný, starosta

b) ve věcech technických: -

c) technický dozor objednatele (dále jen „**TDO**“): -

(dále jen „Objednatel“) na jedné straně

a

2. ZHOTOVITEL:

„Společnost Holice – infrastruktura“
Zastoupena: Chládek a Tintěra, Pardubice a.s.
Sídlo: K Vápence 2677, Zelené Předměstí, 530 02 Pardubice

Vedoucí společník, Společník 1

Chládek a Tintěra, Pardubice a.s.

Se sídlem: K Vápence 2677, Zelené Předměstí, 530 02 Pardubice
Zastoupený: Petrem Janečkem, DiS., členem představenstva
IČ: 25253361
DIČ: CZ25253361
Bankovní spojení: UniCredit Bank
Číslo účtu: [REDACTED]
Zapsána: Obchodní rejstřík vedený Krajským soudem v Hradci Králové, oddíl B, vložka 1441

Za zhotovitele jsou k jednání a podepisování jeho jménem oprávněny tyto osoby:

a) ve věcech smluvních: Petr Janeček, DiS., člen představenstva

b) ve věcech technických: Richard Čapek, prokurista a ředitel divize silničních staveb
David Zlesák, výrobní náměstek ředitele divize

Společník 2

KAVE Bau s.r.o.

Se sídlem: K Dolíčku 66, 530 02 Pardubice - Nové Jesenčany
Zastoupený: Petrem Veselým, jednatelem

IČ: 24135658
DIČ: CZ24135658
Bankovní spojení: ČSOB, a.s.
Číslo účtu: [REDACTED]
Zapsána Obchodní rejstřík vedený Krajským soudem v Hradci Králové, oddíl B, vložka 39441

Za zhotovitele jsou k jednání a podepisování jeho jménem oprávněny tyto osoby:

- a) ve věcech smluvních: Petr Veselý, jednatel
b) ve věcech technických: Petr Veselý, jednatel
Ladislav Kmošek, ředitel společnosti

Společník 3
WOMBAT, s.r.o.

Se sídlem: Březinova 759/23, Žabovřesky, 616 00 Brno
Zastoupený: Ladislavem Dokládalem, jednatelem
IČ: 47912553
DIČ: CZ47912553
Bankovní spojení: Komerční Banka, a.s.
Číslo účtu: [REDACTED]
Zapsána Obchodní rejstřík vedený Krajským soudem v Brně, oddíl C, vložka 10046

Za zhotovitele jsou k jednání a podepisování jeho jménem oprávněny tyto osoby:

- a) ve věcech smluvních: Ing. Ladislav Dokládal, jednatel
b) ve věcech technických: Jan Zelinka, stavbyvedoucí

Společník 4
VPK Suchý s.r.o.

Se sídlem: Komenského nám. 12, 281 44 Zásmyky
Zastoupený: Ladislavem Suchým, jednatelem
IČ: 27085201
DIČ: CZ27085201
Bankovní spojení: Česká spořitelna, a.s.
Číslo účtu: [REDACTED]
Zapsána Obchodní rejstřík vedený Městským soudem v Praze, oddíl C, vložka 95134

Za zhotovitele jsou k jednání a podepisování jeho jménem oprávněny tyto osoby:

- a) ve věcech smluvních: Ladislav Suchý, jednatel
b) ve věcech technických: Ladislav Suchý, jednatel
Ing. Jan Zeman, vedoucí výrobního střediska I

Společník 5
VHST s.r.o.

Se sídlem: Kouřimského 2532, 393 01 Pelhřimov
Zastoupený: Ing. Davidem Štursou, jednatelem
IČ: 02464471
DIČ: CZ02464471
Bankovní spojení: Československá obchodní banka a.s.
Číslo účtu: [REDACTED]
Zapsána Obchodní rejstřík vedený Krajským soudem v Českých Budějovicích, oddíl C, vložka 22294

Za zhotovitele jsou k jednání a podepisování jeho jménem oprávněny tyto osoby:

- a) ve věcech smluvních: Ing. David Štursa, jednatel
- b) ve věcech technických: Martin Pavlíček, ředitel společnosti

(dále jen „Zhotovitel“) na straně druhé

společně dále též jako „*smluvní strany*“

uzavřené v souladu s ustanovením §2586 a násl. zákona č. 89/2012 Sb. Občanského zákoníku, ve znění pozdějších předpisů, (dále jen „občanský zákoník“)

na provedení stavebních prací na stavbě **„Rekonstrukce silnice III/29817 Holice – průtah, SO 102 a SO 451“**.

Čl. I.

1. Na základě změn předmětu díla, odsouhlasených objednatelem, se smluvní strany dohodly na uzavření tohoto dodatku č. 2 na vícepráce v souladu s článkem XVII. odst. 2 smlouvy. Změny na objektu chodníku, vjezdů a parkovacích ploch (SO102 – 001) byly odsouhlaseny oběma smluvními stranami na základě zpracované realizační dokumentace stavby (RDS). Zadání a projektová dokumentace nemohli tyto změny předpokládat. Dle vypracované dokumentace pro stavební povolení (DSP), která byla součástí zadávací dokumentace, se měla betonová zámková dlažba ve stávajícím chodníku předláždít původní dlažbou a nově navržené plochy chodníku položit novou zámkovou dlažbu. Při stupni RDS bylo zhotoviteli nařízeno olemování reliéfní dlažby červené pomocí betonové zámkové dlažby bez fazety s ostrými hranami šedé barvy – viz. „Situace bezbariérové řešení – detaily“. Tato nově navržená dlažba nebyla součástí rozpočtu. Vlivem použití této dlažby nadále došlo k poměrně značnému navýšení plochy chodníku zdlážděné novou dlažbou. Z toho důvodu zhotovitel odečítá plochy, které měly být předlážděny stávající původní dlažbou. Nadále se ve změnovém rozpočtu narovnaly plochy z dlažby „Vodící linie“, která se díky šířkovým poměrům ve vjezdech musela využít tam, kde je šíře vjezdu větší než 6 m, a není tak splněna podmínka odrazné hrany výšky 6 cm na maximálně 8 m délky.
2. Nová cena za předmět díla je stanovena na základě změnového rozpočtu, který je nedílnou součástí tohoto dodatku č. 2. Cena předmětu díla se zvyšuje o **141 150,62 Kč bez DPH**.

Čl. II.

1. S ohledem na výše uvedené se smluvní strany dohodly na následujících změnách:

Původní znění čl. IV. odst.1:

Cena za provedení Předmětu díla je stanovena v souladu s Nabídkou zhotovitele a je v členění:

- cena celkem bez DPH 8 713 760,23 Kč
- vyčíslení DPH 1 829 889,65 Kč (v platné výši)
- **cena celková vč. DPH 10 543 649,88 Kč**
slovy celkem vč. DPH: DESET MILIONŮ PĚT SET ČTYŘICET TŘI TISÍC ŠEST SET ČTYŘICET DEVĚT KORUN ČESKÝCH OSMDESÁT OSM HALÉŘŮ

Čl. IV. odst. 1. smlouvy se **nahrazuje a nově zní:**

Cena za provedení Předmětu díla je stanovena v souladu s Nabídkou zhotovitele a je v

členění:

- cena celkem bez DPH 8 854 910,85 Kč
- vyčíslení DPH 1 859 531,28 Kč (v platné výši)
- **cena celková vč. DPH 10 714 442,13 Kč**

slovy celkem vč. DPH: DESET MILIONŮ SEDM SET ČTRNÁCT TISÍC ČTYŘI STA ČTYŘICET
DVA KORUN ČESKÝCH TŘINÁCT HALÉŘŮ

2. Položkový rozpočet se doplňuje o změnový rozpočet.

Čl. III.


1. Ostatní ujednání Smlouvy, nedotčená tímto dodatkem, zůstávají beze změny.
2. Tento dodatek ke Smlouvě vstupuje v platnost dnem podpisu oprávněnými zástupci obou smluvních stran.
3. Smluvní strany prohlašují, že dodatek ke Smlouvě byl sepsán podle jejich skutečné a svobodné vůle, že dodatek přečetly, s jeho obsahem souhlasí, což stvrzují svým podpisem.
4. Je-li tento dodatek uzavírán v listinné podobě, je vyhotoven ve třech stejnopisech, z nichž jedno vyhotovení obdrží zhotovitel a dvě objednatel. V případě jeho vyhotovení v elektronické formě ve formátu .pdf, obdrží každá smluvní strana oboustranně elektronicky podepsaný datový soubor tohoto dodatku.

Přílohy dodatku:

- Změnový rozpočet
- Aktualizovaná situace bezbariérového řešení chodníků


Tento dodatek č.2 byl schválen Radou města Holice dne 3.10.2025, číslo usnesení: R/30/2025.

V Holicích dne:

 

za Objednatele
Mgr. Ondřej Výborný
starosta města


V Pardubicích dne:

 

za Zhotovitele
Petr Janeček, DiS.
člen představenstva
Chládek a Tintěra, Pardubice a.s.
dle Smlouvy o společnosti


V Pardubicích dne:

Za Zhotovitele – Společník 2:

 


Petr Veselý
jednatel
KAVE Bau s.r.o.
dle Smlouvy o společnosti

V Brně dne:
Za Zhotovitele – Společník 3:

 


Ladislav Dokládal
jednatel
WOMBAT, s.r.o.
dle Smlouvy o společnosti

V Zásmukách dne:
Za Zhotovitele – Společník 4:

 

Ladislav Suchý
jednatel
VPK Suchý s.r.o.
dle Smlouvy o společnosti

V Pelhřimově dne:
Za Zhotovitele – Společník 5:

 

Ing. David Štursa
jednatel
VHST s.r.o.
dle Smlouvy o společnosti



Rekapitulace změn na objektech

Stavba: 210022 - Město Holice - Silnice III/29817 ul. Bratří Čapků, Holice

Značka objektu	Název objektu	Cena dle SoD [Kč]	Cena ZBV celkem [Kč]	Cena celkem [Kč]	Meněpráce [Kč]	Vícepráce [Kč]	01 - Slepové dlažby	
							Cena ZBV [Kč]	6
1	2	3	4	5	8	9		
SO102 - 001	CHODNÍKY, VJEZDY A PARKOVACÍ PLOCHY	5 239 995,58	141 150,62	5 381 146,20	- 151 375,71	292 526,33		141 150,62
SO102 - 002	PARKOVIŠTĚ V KM 0,840 VPRAVO	461 489,65	0,00	461 489,65	0,00	0,00		
SO451	Veřejné osvětlení	3 012 275,00	0,00	3 012 275,00	0,00	0,00		
Celkem:		8 713 760,23	141 150,62	8 854 910,85	- 151 375,71	292 526,33		141 150,62

Rekapitulace změn po položkách

Stavba: 210022 - Město Holice - Sínice III/29817 ul. Bratří Čapků, Holice

Objekt: SO102 - CHODNÍKY A PARKOVACÍ PLOCHY

Rozpočet: SO102 - 001 - CHODNÍKY, VJEZDY A PARKOVACÍ PLOCHY

PČ	Kód položky	Název položky	MJ	Jednotková cena [Kč]	Množství dle SOD	Cena dle SOD [Kč]	Množství ZBV celkem	Množství aktuální	Cena celkem aktuální [Kč]	Menšípráce [Kč]	Vícepráce [Kč]	01 - Slepické dlažby	
												Množství ZBV	Cena ZBV [Kč]
1	2	3	4	5	6	7	8	9	10	11	12	13	14
8	113188	ODSTRANĚNÍ KRYTÍ ZPEVNĚNÝCH PLOCH Z DLAŽDIC, ODVOZ DO 20KM	M3	1 494,20	33 960	50 743,03	22 550	56 510	84 437,24	0,00	33 694,21	22 550	33 694,21
36	582611	KRYTÍ Z BETON DLAŽDIC SE ZÁMKEM ŠEDÝCH TL 60MM DO LOŽE Z KAM	M2	672,96	708 800	476 994,05	22 240	731 040	491 966,63	0,00	14 966,63	22 240	14 966,63
37	582612	KRYTÍ Z BETON DLAŽDIC SE ZÁMKEM ŠEDÝCH TL 80MM DO LOŽE Z KAM	M2	773,41	543 900	420 657,70	100 136	644 036	498 103,88	0,00	77 446,18	100 136	77 446,18
38	582618	KRYTÍ Z BETON DLAŽDIC SE ZÁMKEM ŠEDÝCH RELIÉF TL 80MM DO LOŽE Z KAM	M2	1 414,15	4 400	6 222,26	18 960	23 360	33 034,54	0,00	26 812,28	18 960	26 812,28
39	58261A	KRYTÍ Z BETON DLAŽDIC SE ZÁMKEM BAREV RELIÉF TL 60MM DO LOŽE Z KAM	M2	1 285,34	48 200	61 953,39	28 400	76 600	98 457,05	0,00	36 503,66	28 400	36 503,66
40	58261B	KRYTÍ Z BETON DLAŽDIC SE ZÁMKEM BAREV RELIÉF TL 80MM DO LOŽE Z KAM	M2	1 498,16	16 100	24 120,38	68 820	84 920	127 223,75	0,00	103 103,37	68 820	103 103,37
41	587206	PREDLAŽDĚNÍ KRYTÍ Z BETONOVÝCH DLAŽDIC SE ZÁMKEM	M2	634,55	1 172 000	743 692,60	- 238 556	933 444	592 316,89	- 151 375,71	0,00	- 238 556	- 151 375,71
Celkem:						5 239 995,58			5 381 146,20	- 151 375,71	292 526,33		141 150,62

Stavba: 210022 - Město Holice - Silnice III/29817 ul. Bratří Čapků, Holice

Objekt: SO102 - CHODNÍKY A PARKOVACÍ PLOCHY


Rozpočet: SO102 - 002 - PARKOVIŠTĚ V KM 0,840 VPRAVO

PČ	Kód položky	Název položky	MJ	Jednotková cena [Kč]	Množství dle SOD	Cena dle SOD [Kč]	Množství ZBV celkem	Množství aktuální	Cena celkem aktuální [Kč]	Menší práce [Kč]	Více práce [Kč]
1	2	3	4	5	6	7	8	9	10	12	13
1	015111	POPLATKY ZA LIKVIDACI ODPADŮ NEKONTAMINOVANÝCH	T	50,00	125,685	6 284,25		125,685	6 284,25	0,00	0,00
2	123738	ODKOP PRO SPOD STAVBU SILNIC A ŽELEZNIC	M3	653,23	66,150	43 211,16		66,150	43 211,16	0,00	0,00
3	125738	VYKOPÁVKY ZE ZEMINIKŮ A SKLÁDEK TR. I. OD M3		592,45	47,250	27 993,26		47,250	27 993,26	0,00	0,00
4	17120	ULOŽENÍ SYPANINY DO NÁSPŮ A NA SKLADK M3		20,00	66,150	1 323,00		66,150	1 323,00	0,00	0,00
5	17130	ULOŽENÍ SYPANINY DO NÁSPŮ V AKTIVNÍ ZÓNĚ M3		1 108,10	47,250	52 357,73		47,250	52 357,73	0,00	0,00
6	17481	ZÁSYP JAM A RÝH Z NAKUPOVANÝCH MATERIÁLŮ M3		1 023,11	8,250	8 440,66		8,250	8 440,66	0,00	0,00
7	18110	ÚPRAVA PLÁNĚ SE ZHUTNĚNÍM V HORNINĚ TR M2		27,87	192,000	5 351,04		192,000	5 351,04	0,00	0,00
8	56143	KAMENIVO ZPEVNĚNÉ CEMENTEM TL. DO 150 M2		558,52	160,000	89 363,20		160,000	89 363,20	0,00	0,00
9	56334	VOZOVKOVÉ VRSTVY ZE ŠTĚRKODRTI TL. DO 2 M2		229,36	192,000	44 037,12		192,000	44 037,12	0,00	0,00
10	582612	KRYTY Z BETON DLAŽDIC SE ZÁMKEM ŠEDÝCH M2		825,22	160,000	132 035,20		160,000	132 035,20	0,00	0,00
11	915111	VODOROVNÉ DOPRAVNÍ ZNAČENÍ BARVOU HL M2		145,00	7,125	1 033,13		7,125	1 033,13	0,00	0,00
12	917224	SILNIČNÍ A CHODNÍKOVÉ OBRUBY Z BETONOVÝCH M		910,18	55,000	50 059,90		55,000	50 059,90	0,00	0,00
Celkem:						461 489,65			461 489,65	0,00	0,00

PČ	Kód položky	Název položky	MJ	Jednotková cena [Kč]	Množství dle SOD	Cena dle SOD [Kč]	Množství ZBV celkem	Množství aktuální	Cena celkem aktuální [Kč]	Meněpráce [Kč]	Vícepráce [Kč]
1	2	3	4	5	6	7	8	9	10	12	13
1	4510001.R	Veřejné osvětlení – komplet	KPL	3 012 275,00	1,000	3 012 275,00		1,000	3 012 275,00	0,00	0,00
Celkem:						3 012 275,00			3 012 275,00	0,00	0,00


SITUACE - 1. ČÁST, M 1:50

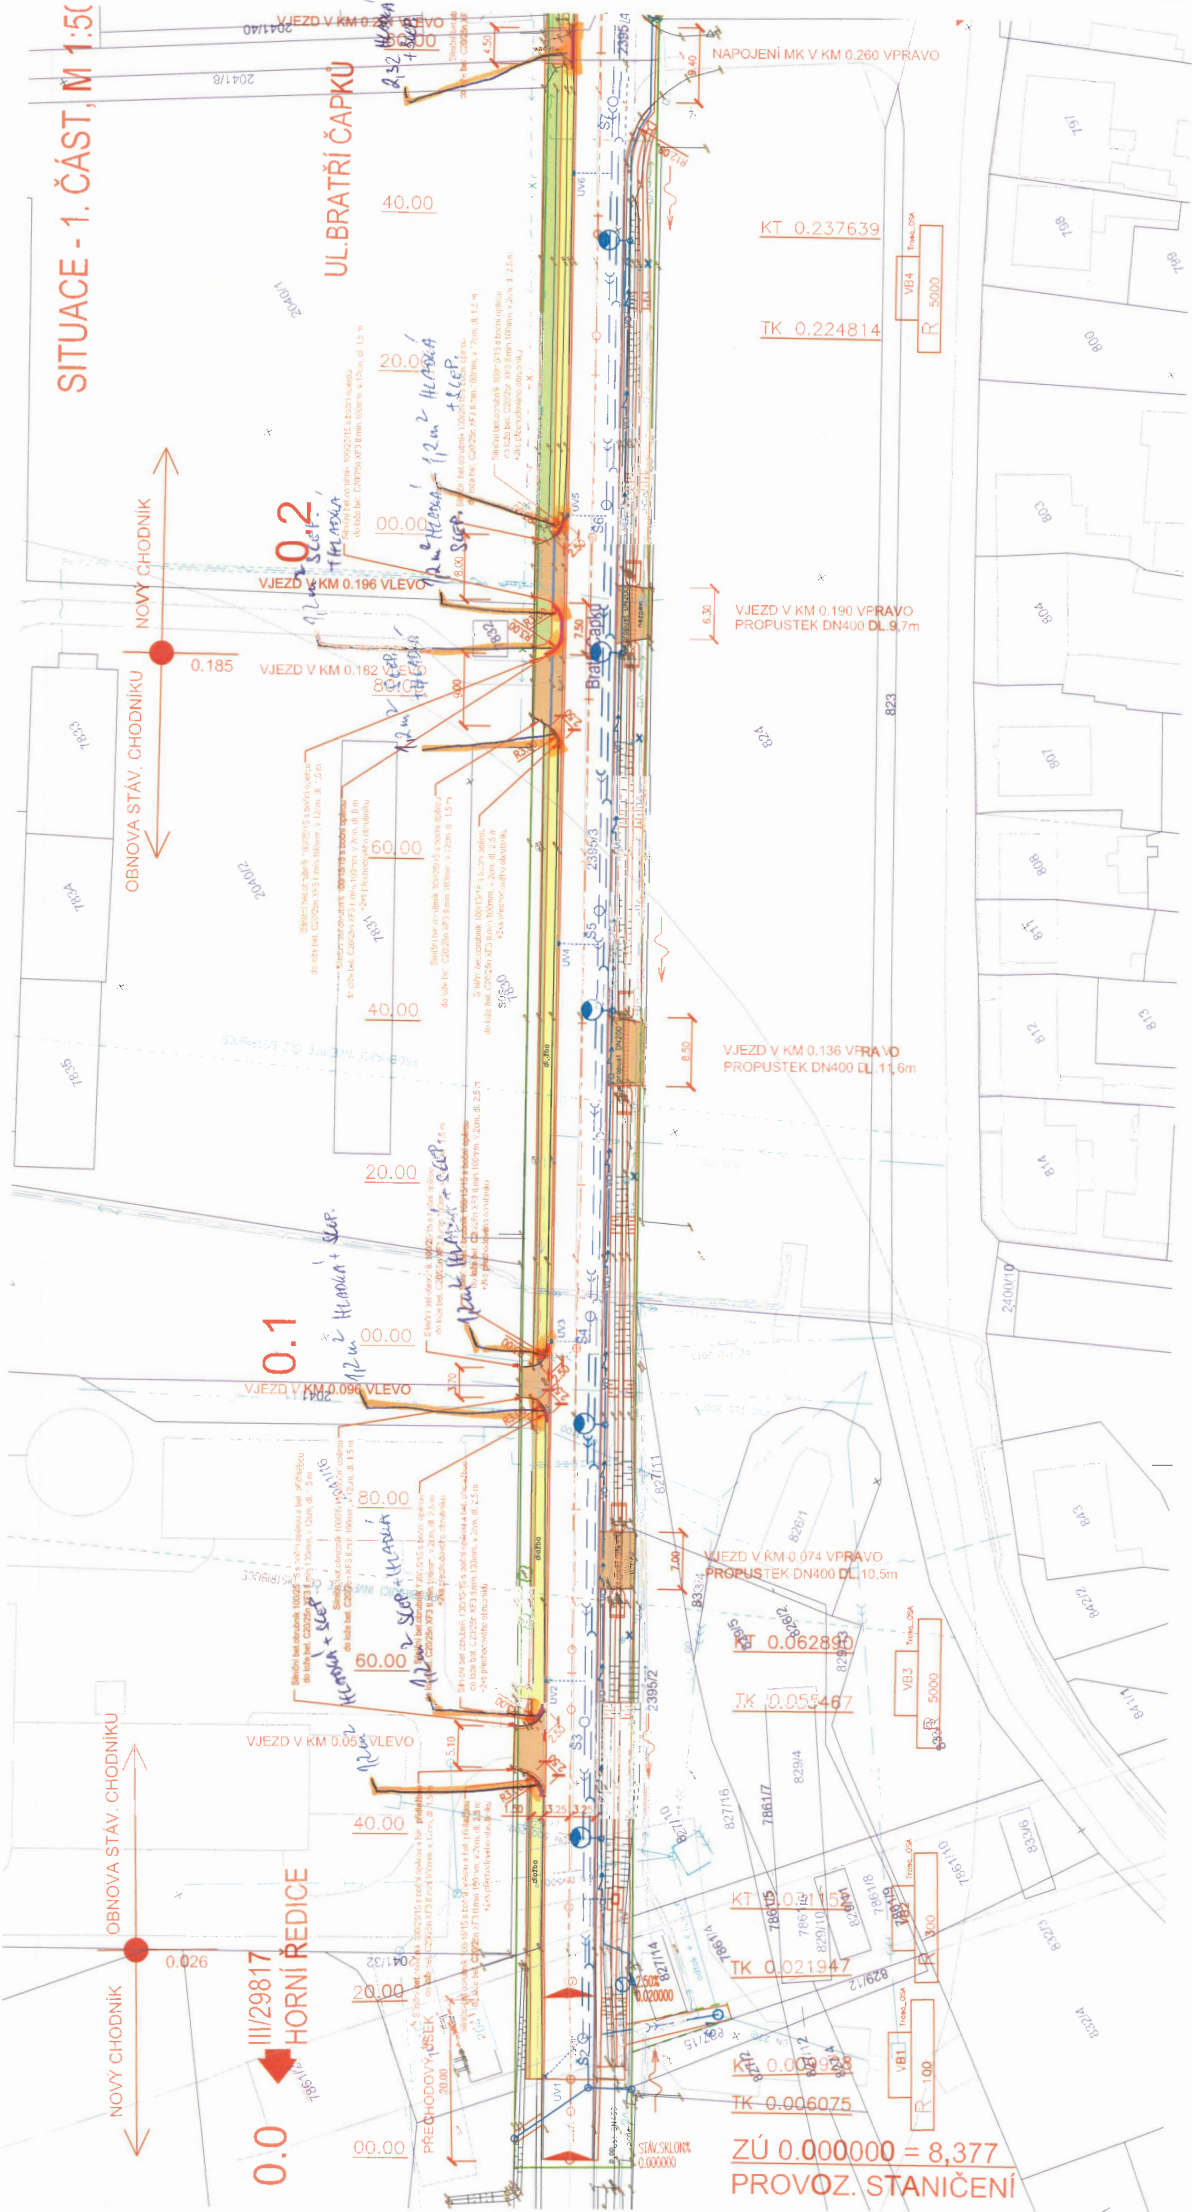

0.0
HORNÍ ŘEČICE

ZÚ 0.000000 = 8,377
PROVOZ. STANIČENÍ

III/2981 7

SLEP. - RELIEFNI ZÁKROVÁ BLAŽBA ČAROVANÁ 11. 6' 8 cm
 HLASKA - OLEHOVÁNÍ, BET. ZÁKROVÁ BLAŽBA BET. FÁZEKY ŠEDN. 11. 6' 8 cm
 VODNÍ LAMIE

SITUACE - 2. ČÁST, M 1:500

UL. BRATŘÍ ČAPKŮ

UL. HAVLÍČKOVA

UL. KOMENSKÉHO

BRATŘÍ ČAPKŮ

VJEZD V KM 0.900 VLEVO

VJEZD V KM 0.893 VLEVO

VJEZD V KM 0.868 VLEVO

VJEZD V KM 0.851 VLEVO

VJEZD V KM 0.835 VLEVO

PRECHOD PRO CHODCE V KM 0.825

NAPOJENÍ MK V KM 0.813 VLEVO

NAPOJENÍ MK V KM 0.813 VPRAVO

VJEZD V KM 0.785 VPRAVO

VJEZD V KM 0.776 VPRAVO

VJEZD V KM 0.764 VPRAVO

VJEZD V KM 0.739 VPRAVO

VJEZD V KM 0.722 VPRAVO

VJEZD V KM 0.729 VLEVO

VJEZD V KM 0.717 VLEVO

KK 0.79339

TK 0.781606






KT 0.814716









TK 0.860401













KT 0.884416















TK 0.939181

















KÚ 0.941000 = 9,318
 PROVOZ. STANIČENÍ

TK 0.949810

TK 0.949810

NÁJEZDOVÁ OBRUBA V MÍSTĚ SJEZDU - VAR A

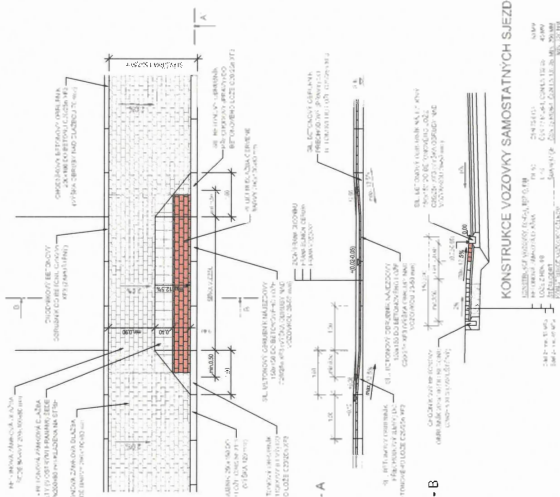

NÁJEZDOVÁ OBRUBA V MÍSTĚ SJEZDU - VAR B

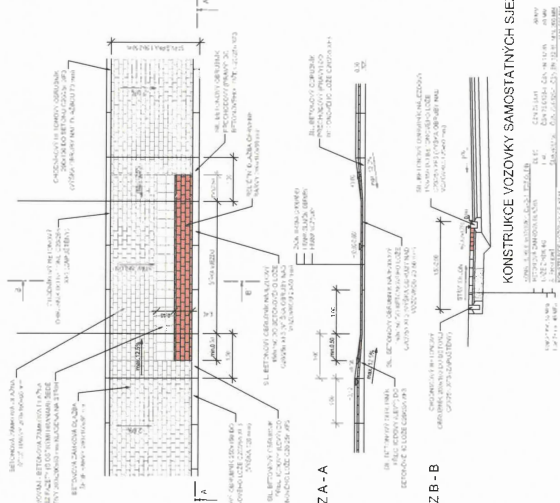

PŘECHOD PRO CHODCE

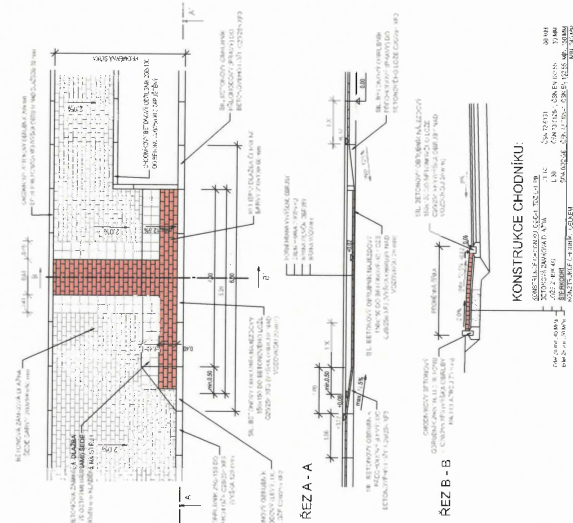

MÍSTO PRO PŘECHÁZENÍ

